



**DavidFantini
architetture**

**PIANO ATTUATIVO DI
INIZIATIVA PRIVATA**

PROGETTO UNITARIO A STRALCI FUNZIONALI
DELL'AREA DEL CAMPEGGIO "TAHITI"
SITA IN VIALE ITALIA N.320, FOLLONICA (GR),
LOCALITA' PRATORANIERI

i ndirizzo

Via Don Sebastiano Leone 63
Follonica (GR)

c o m m i t t e n t e

tahiti camping srl

p rogettista

F&F srl
prof. c. david fantini architetto
(amministratore unico)

**p rogettista
r esponsabile
d ell'elaborato**

geom. angelo pecchia

o ggetto

A R 15
stato di fatto - Alloggio custode

s cala

1:100

d ata

febbraio 2023

prospetto C - C'




prospetto A - A'

prospetto C - C'



prospetto A - A'

prospetto C - C'

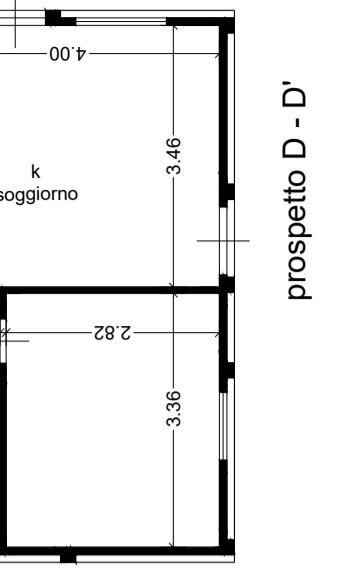

prospetto A - A'

pianta piano terra

scala 1:100

stato concessione - C.I.L.A. 1118/2017 del 21/10/2017

pianta piano terra


scala 1:100

stato rilevato

pianta piano terra

scala 1:100


estratto catastale

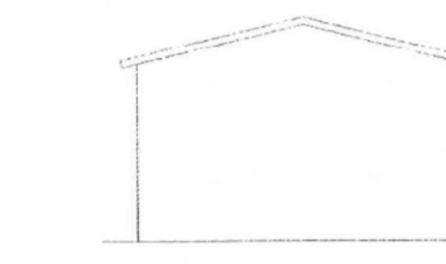

prospetto A - A'


scala 1:100

stato concessione - C.I.L.A. 1118/2017 del 21/10/2017

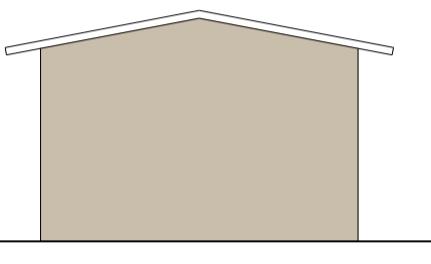

prospetto A - A'


scala 1:100

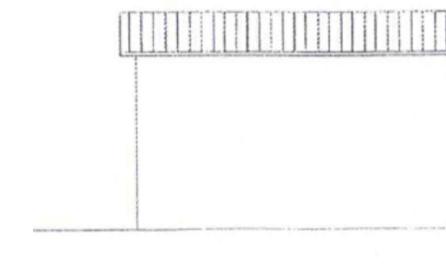

prospetto B - B'

scala 1:100


stato concessione - C.I.L.A. 1118/2017 del 21/10/2017

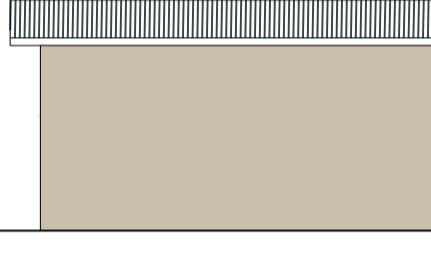

prospetto B - B'

scala 1:100

stato rilevato

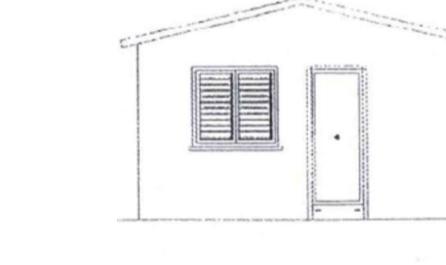

prospetto C - C'

scala 1:100


stato concessione - C.I.L.A. 1118/2017 del 21/10/2017



prospetto C - C'

scala 1:100

stato rilevato

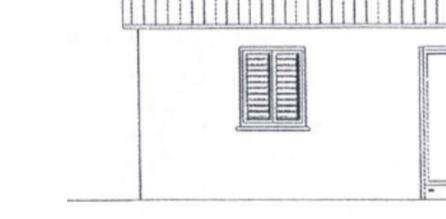

prospetto D - D'

scala 1:100

stato concessione - C.I.L.A. 1118/2017 del 21/10/2017



prospetto D - D'

scala 1:100

stato rilevato



prospetto D - D'




prospetto B - B'



prospetto A - A'



prospetto C - C'

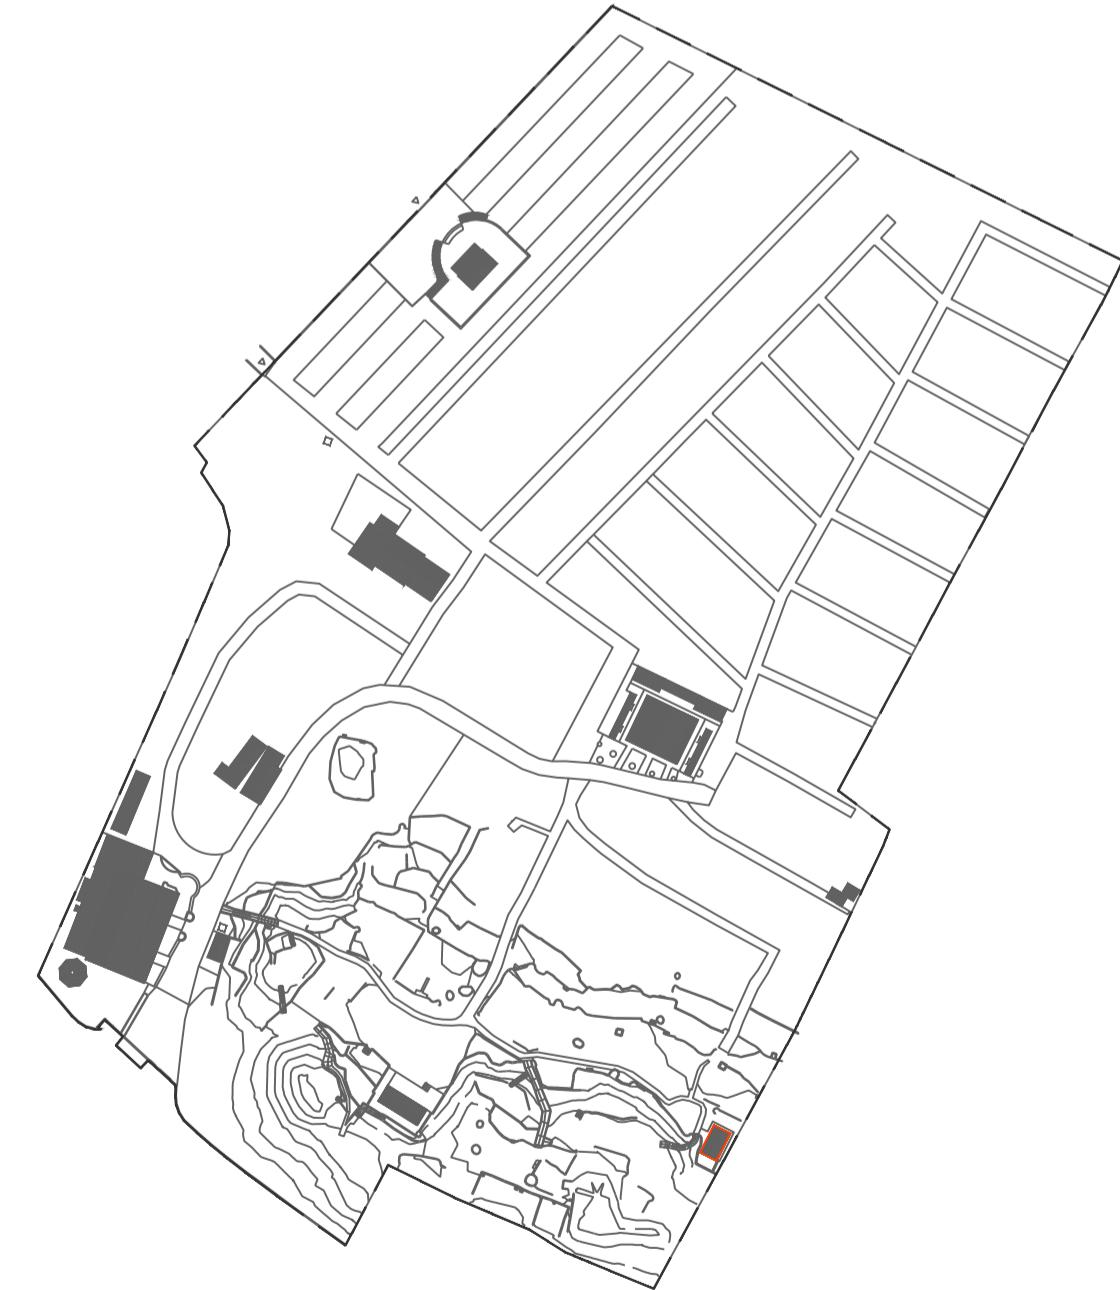

k - plan