



david fantini | architetto

studio.effeffe@gmail.com

Comune di Follonica
Provincia di Grosseto

Richiesta di VARIANTE

al Piano Attuativo
per il recupero dell'area
urbana denominata "ex Florida"
approvato con dgc 88/2018

indirizzo

Follonica
via Fratti, 1

committente

il Sottomarino
di Pagana Sgalli S&C snc

architetto

David Fantini

oggetto

TAV.3A
Stato di Progetto del Piano di
Recupero


Ristorante 'IL SOTTOMARINO'
GAZEBO n.13 Giardino Privato

scala

1:50

data


Ottobre 2021

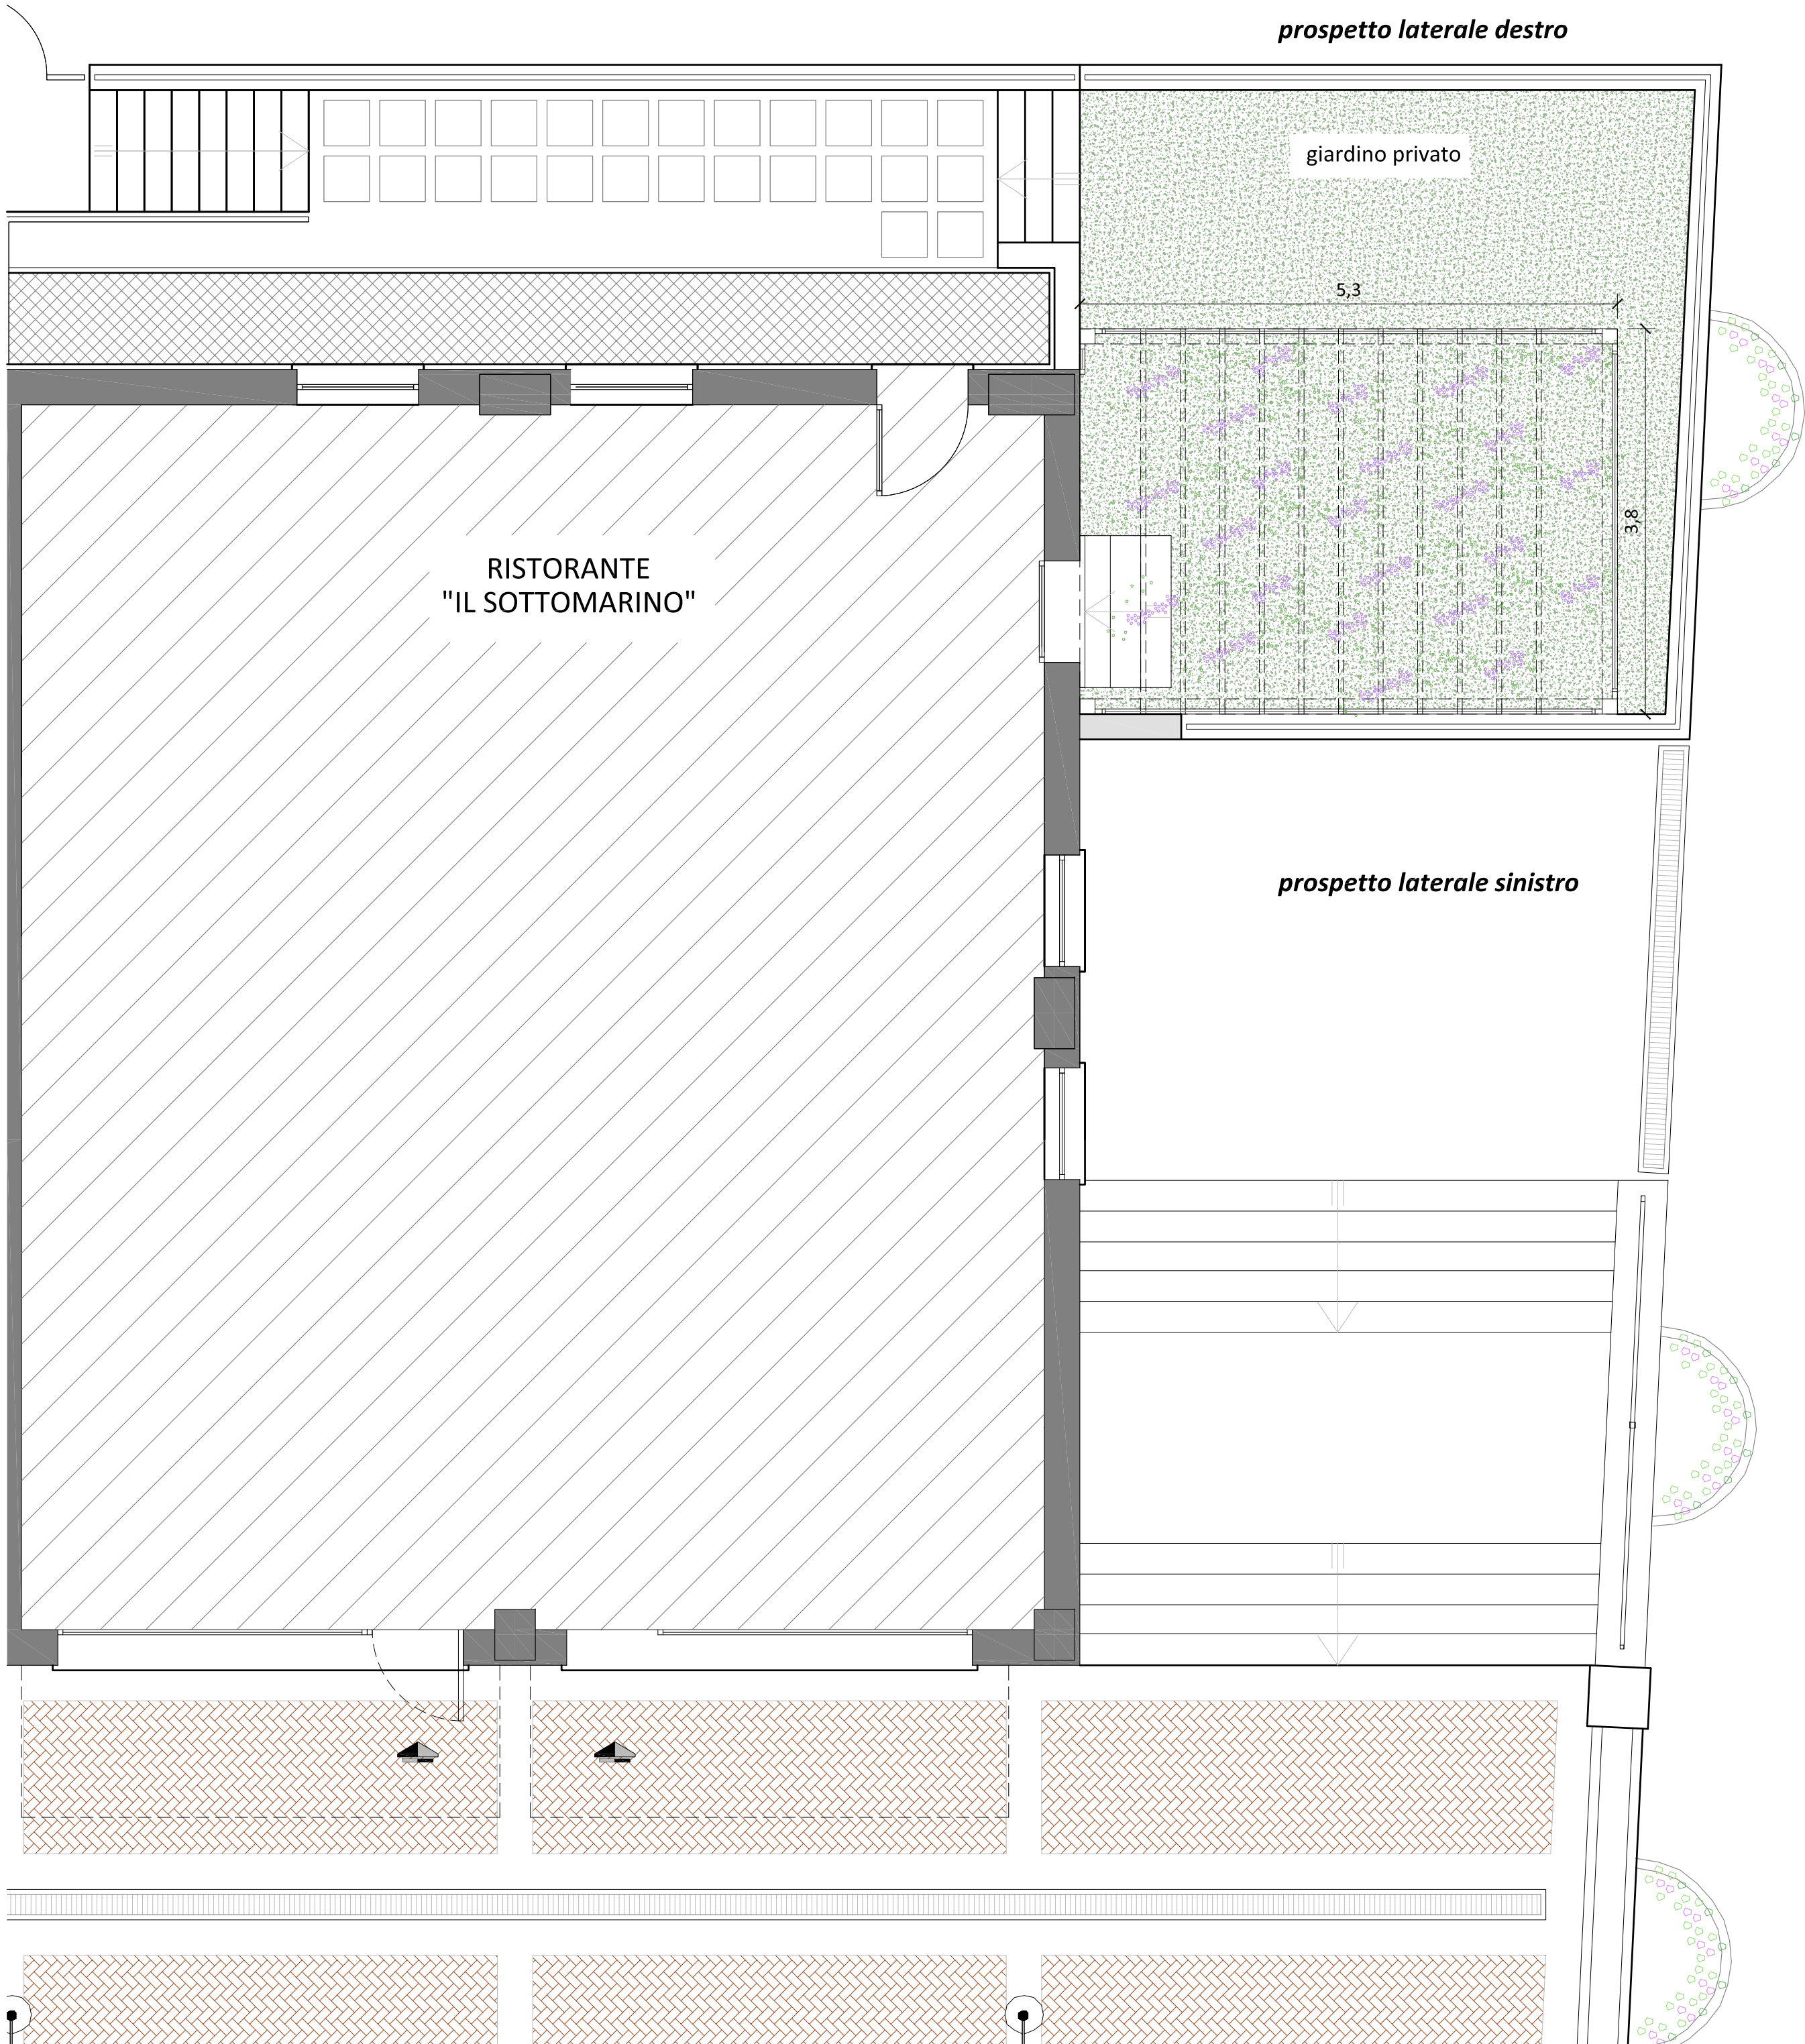

stato di progetto/pianta piano terra gazebo terrazza privata


scala 1:50

prospetto frontale

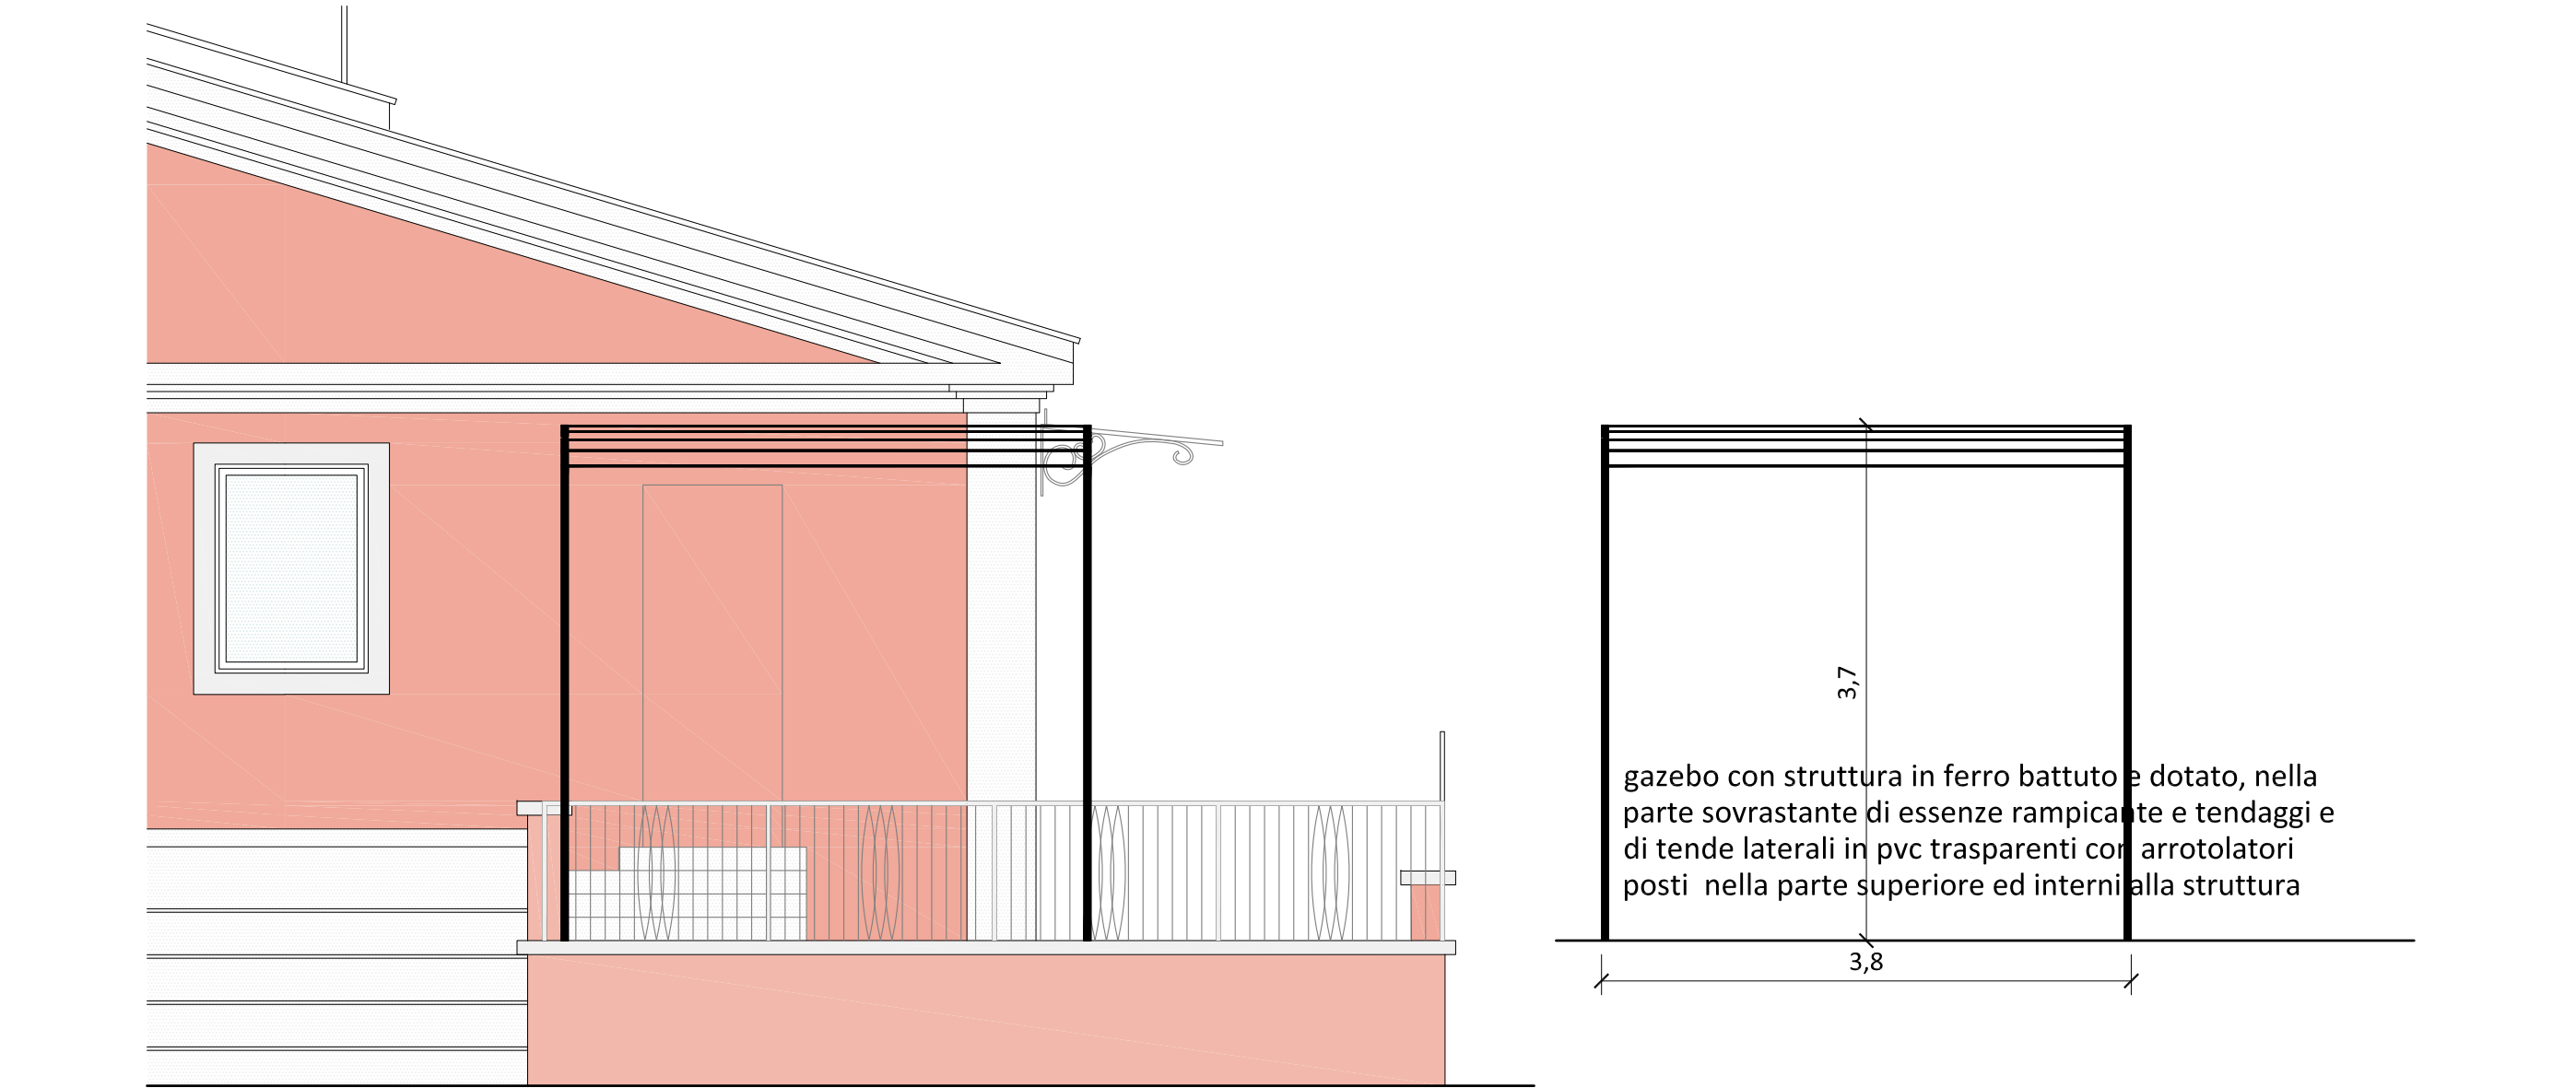


scala 1:50

stato di progetto/prospetto frontale

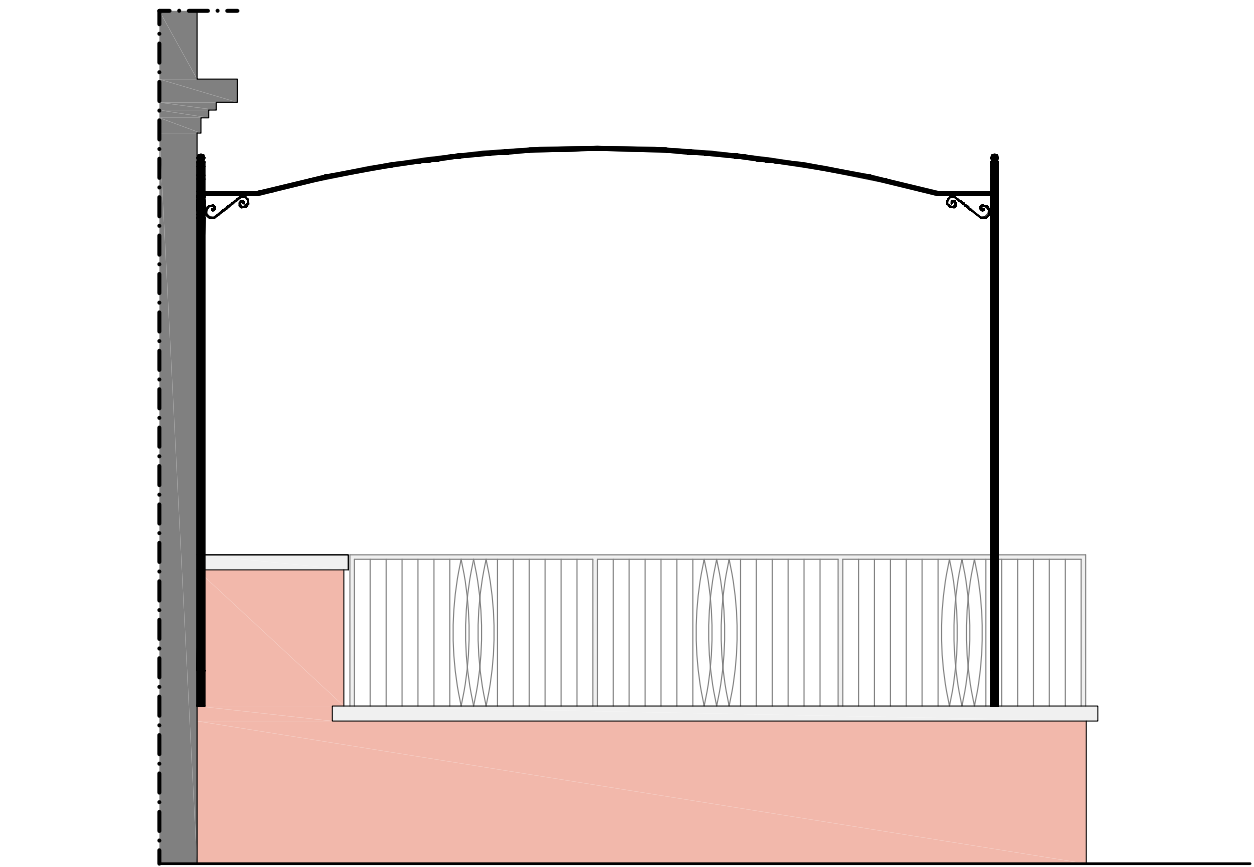


stato di progetto/prospetto laterale sinistro

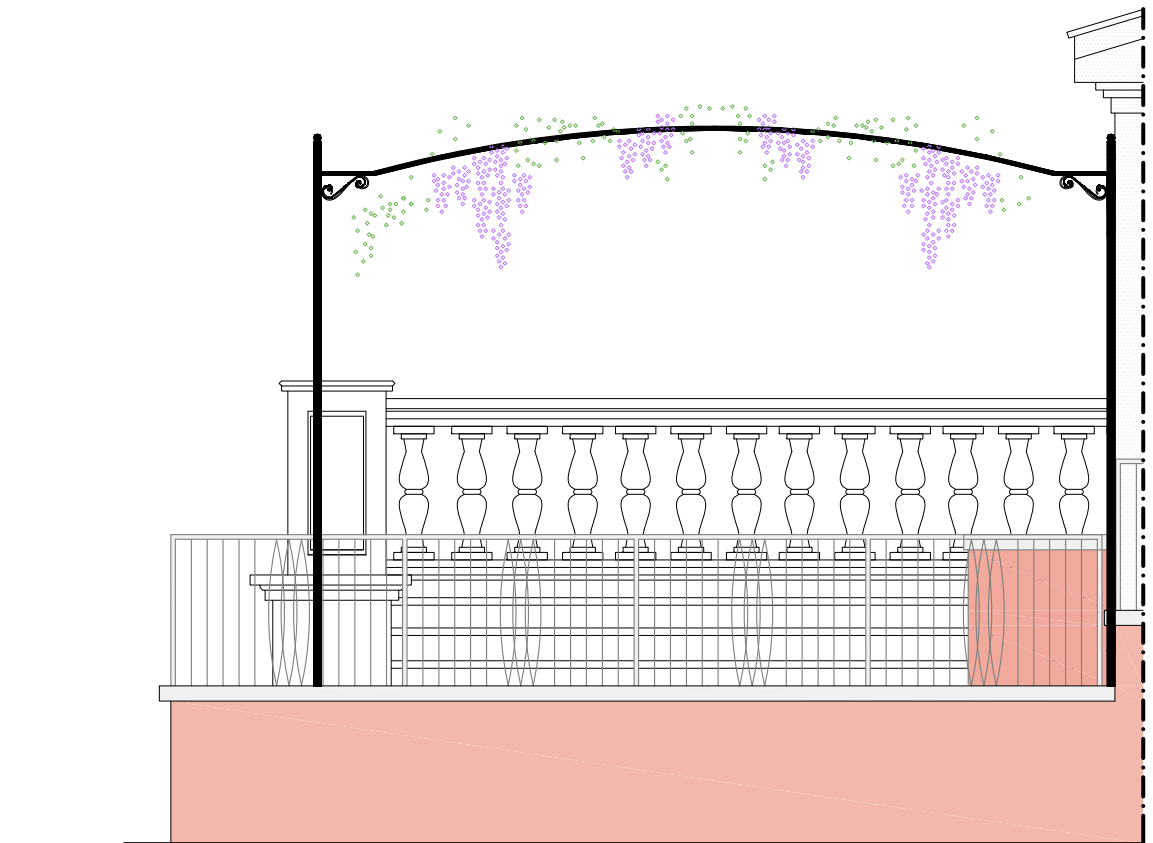


stato di progetto/prospetto laterale destro

stato di progetto/prospetto frontale

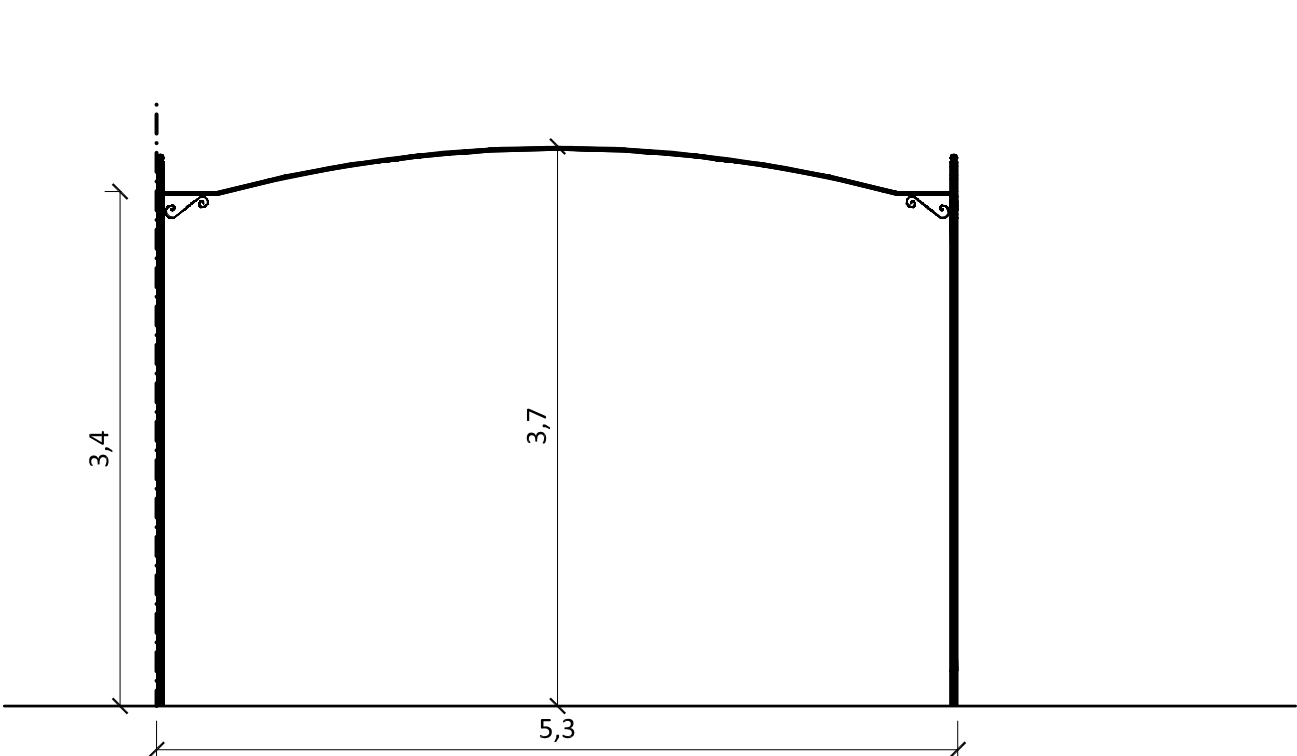

scala 1:50

stato di progetto/prospetto laterale sinistro

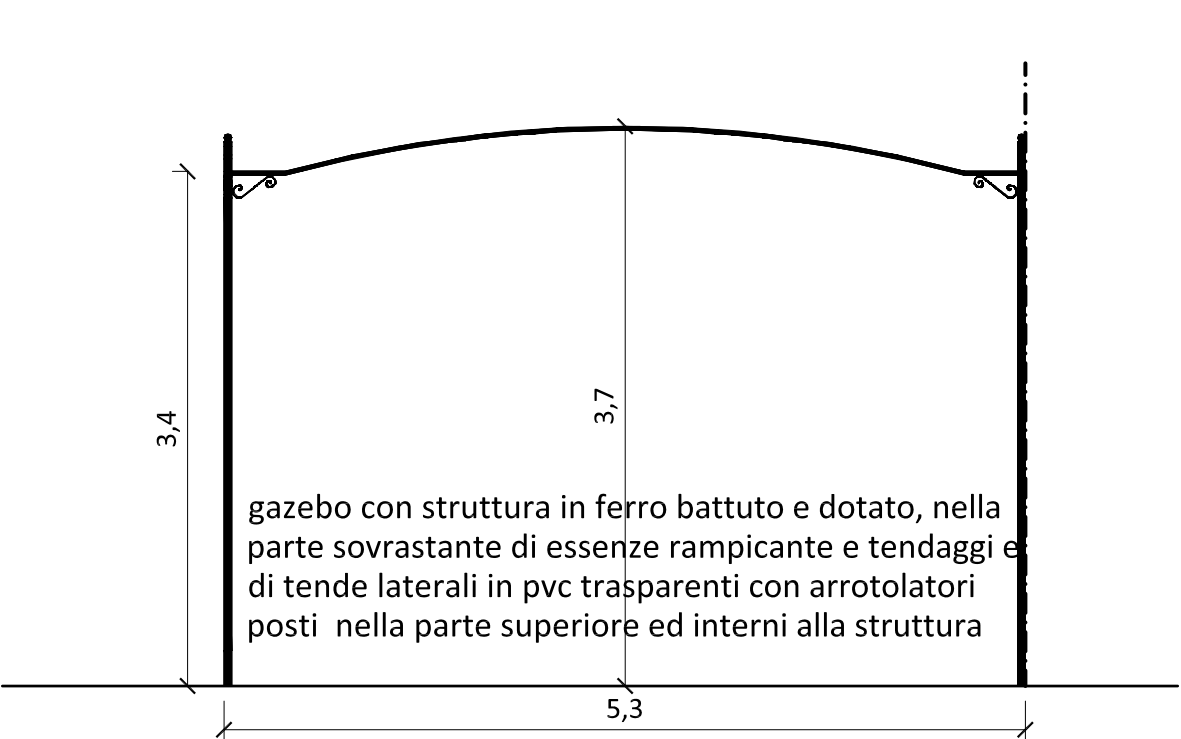

stato di progetto/prospetto laterale destro

scala 1:50