



**DavidFantini
architetture**

**PIANO ATTUATIVO DI
INIZIATIVA PRIVATA**

**PROGETTO UNITARIO A STRALCI FUNZIONALI
DELL'AREA DEL CAMPEGGIO "TAHITI"
SITA IN VIALE ITALIA N.320, FOLLONICA (GR),
LOCALITA' PRATORANIERI**

indirizzo

**Via Don Sebastiano Leone 63
Follonica (GR)**

committente

tahiti camping srl

progettista

**F&F srl
prof.c. david fantini architetto
(amministratore unico)**

**progettista
responsabile
dell'elaborato**

geom. angelo pecchia

oggetto


**A R 0 7
stato di fatto - Magazzino**

scala

1:100

data

febbraio 2023

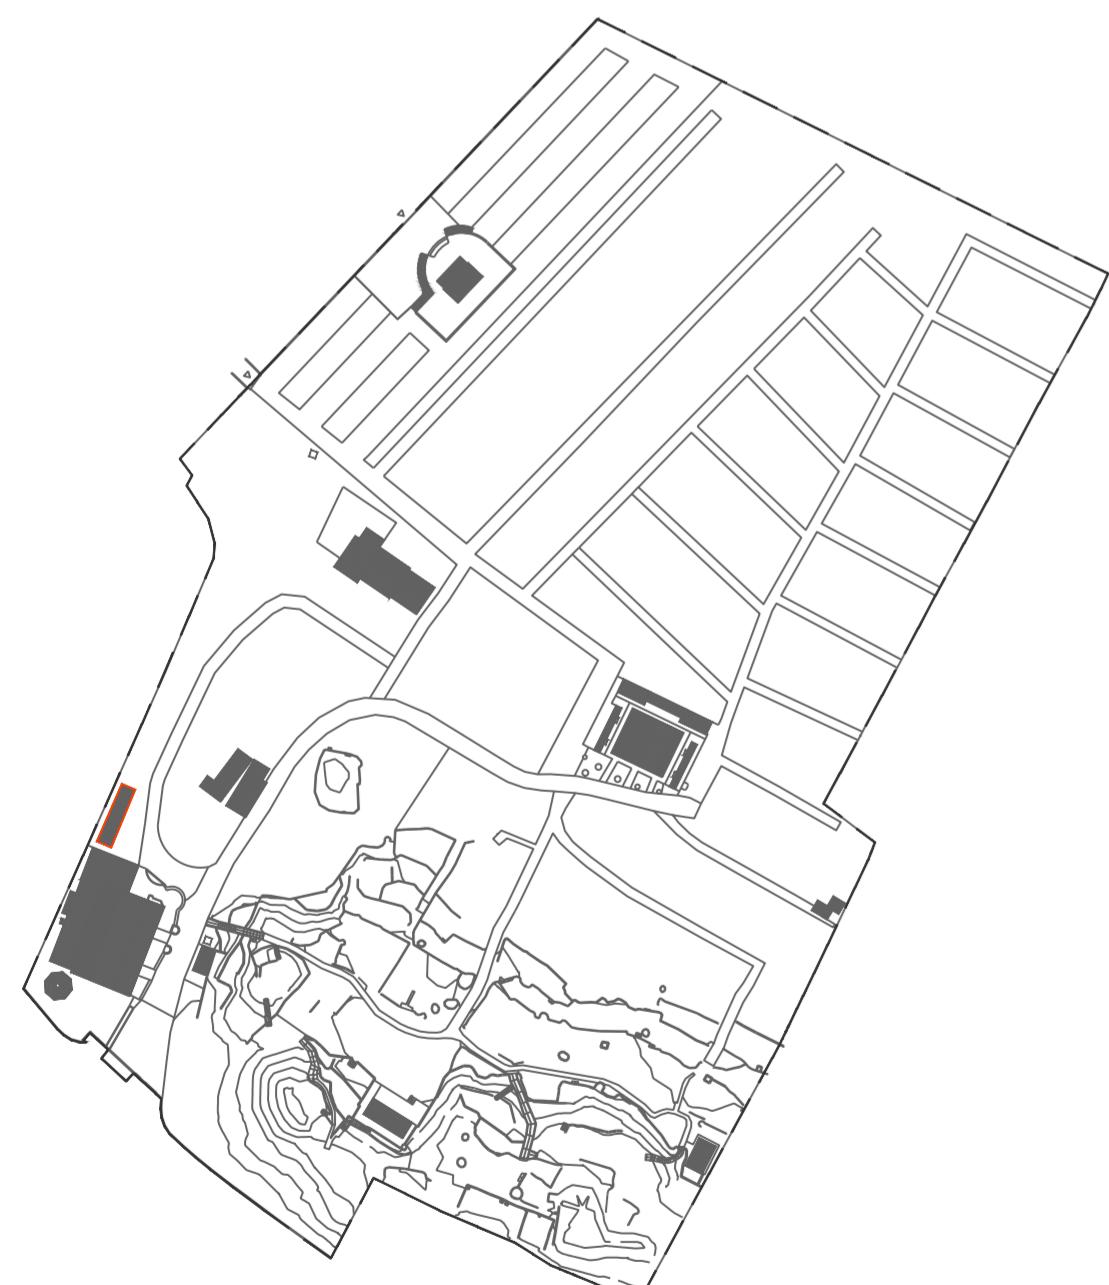


k - plan

prospetto C - C'



prospetto B - B'

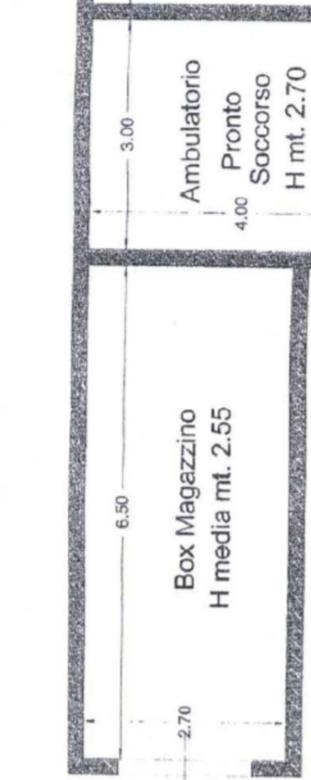

EDIFICIO N° 2


A1 TP4

prospetto A - A'


pianta piano terra

stato concessionato - P.E. 3092/1985 con C.E. in sanatoria del 14/09/2006

prospetto C - C'

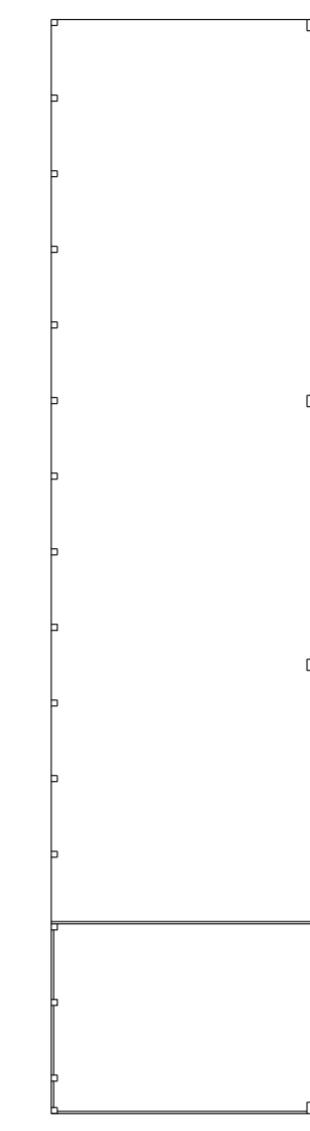

prospetto D - D'

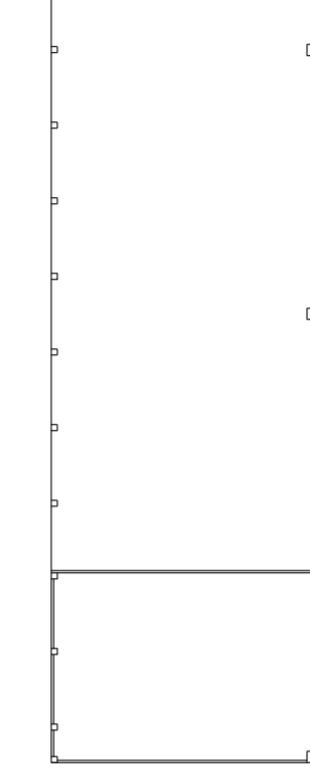


prospetto A - A'


pianta piano terra

stato rilevato

prospetto C - C'

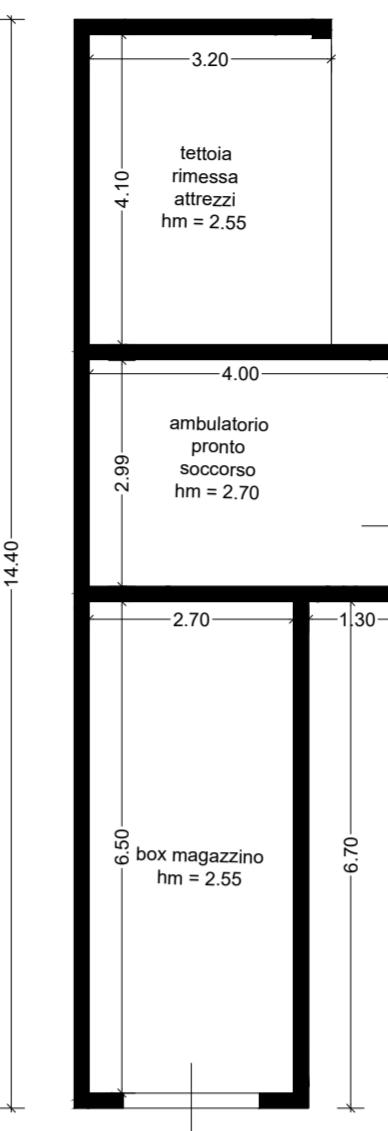


prospetto D - D'

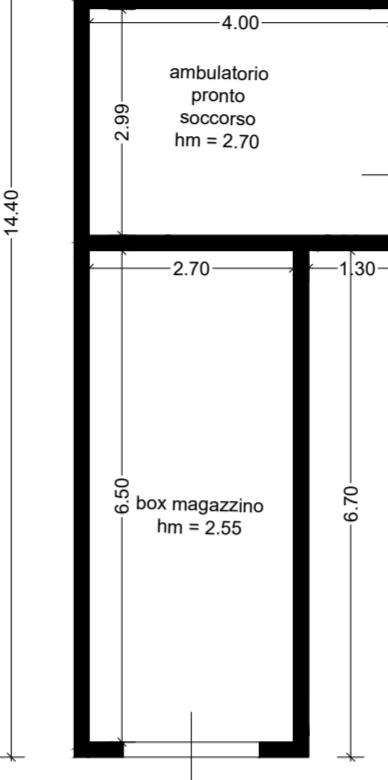

prospetto A - A'

pianta piano terra

estratto catastale

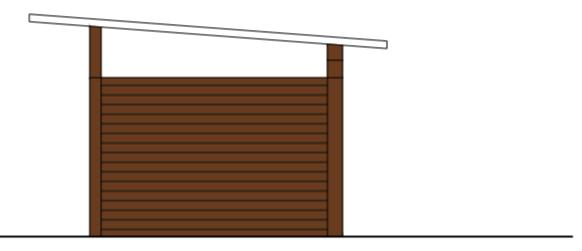

PROSPETTO NON RIPORTATO NELLO STATO CONCESSIONATO



PROSPETTO NON RIPORTATO NELLO STATO CONCESSIONATO



PROSPETTO NON RIPORTATO NELLO STATO CONCESSIONATO

PROSPETTO NON RILEVATO



PROSPETTO NON RILEVATO

PROSPETTO NON RILEVATO



prospetto D - D'



particolare del porticato



vista da via delle cicale verso l'uscita del campeggio



particolare dell'ingresso dell'edificio

rilevato fotografico

stato concessionato - P.E. 3092/1985 con C.E. in sanatoria del 14/09/2006

stato rilevato