

DF

DavidFantiniarchitetture

indirizzo

Via Don Sebastiano Leone 63  
Follonica( GR )

committente

tahiti camping srl

progettista

F&F srl  
prof.c. david fantini architetto  
(amministratore unico)

progettista responsabile dell'elaborato

geom. angelo pecchia

oggetto


AR 06  
stato di fatto- Ristorante

scala

1:100

data


febbraio 2023

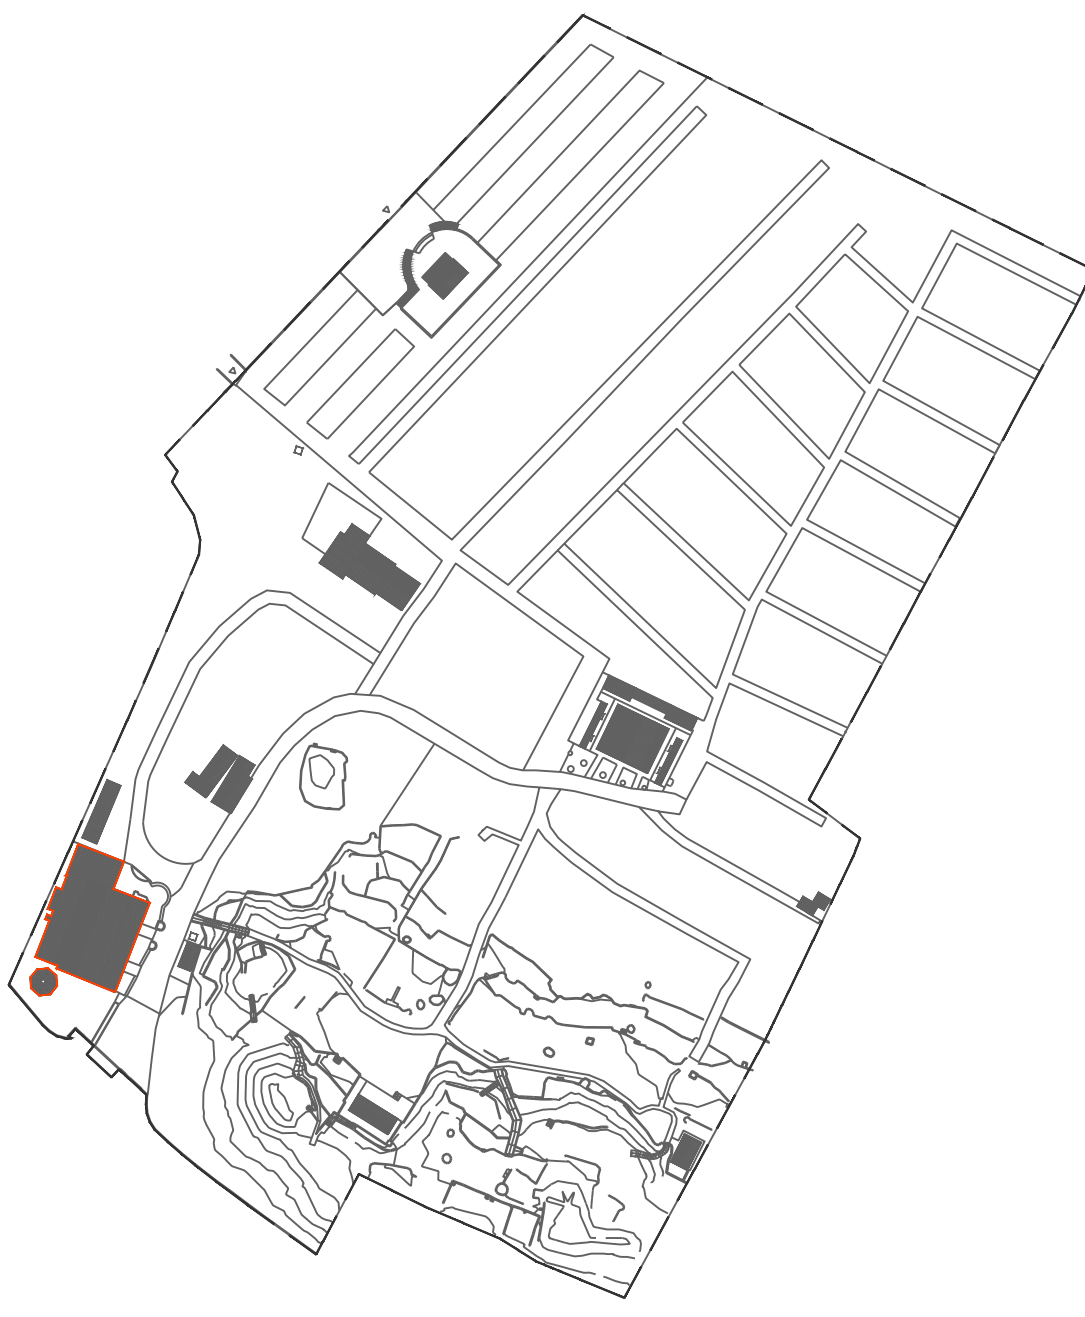

k - plan

PIANO ATTUATIVO DI INIZIATIVA PRIVATA

PROGETTO UNITARIO A STRALCI FUNZIONALI DELL'AREA DEL CAMPEGGIO "TAHITI" SITA IN VIALE ITALIA N.320, FOLLONICA (GR), LOCALITA' PRATORANIERI

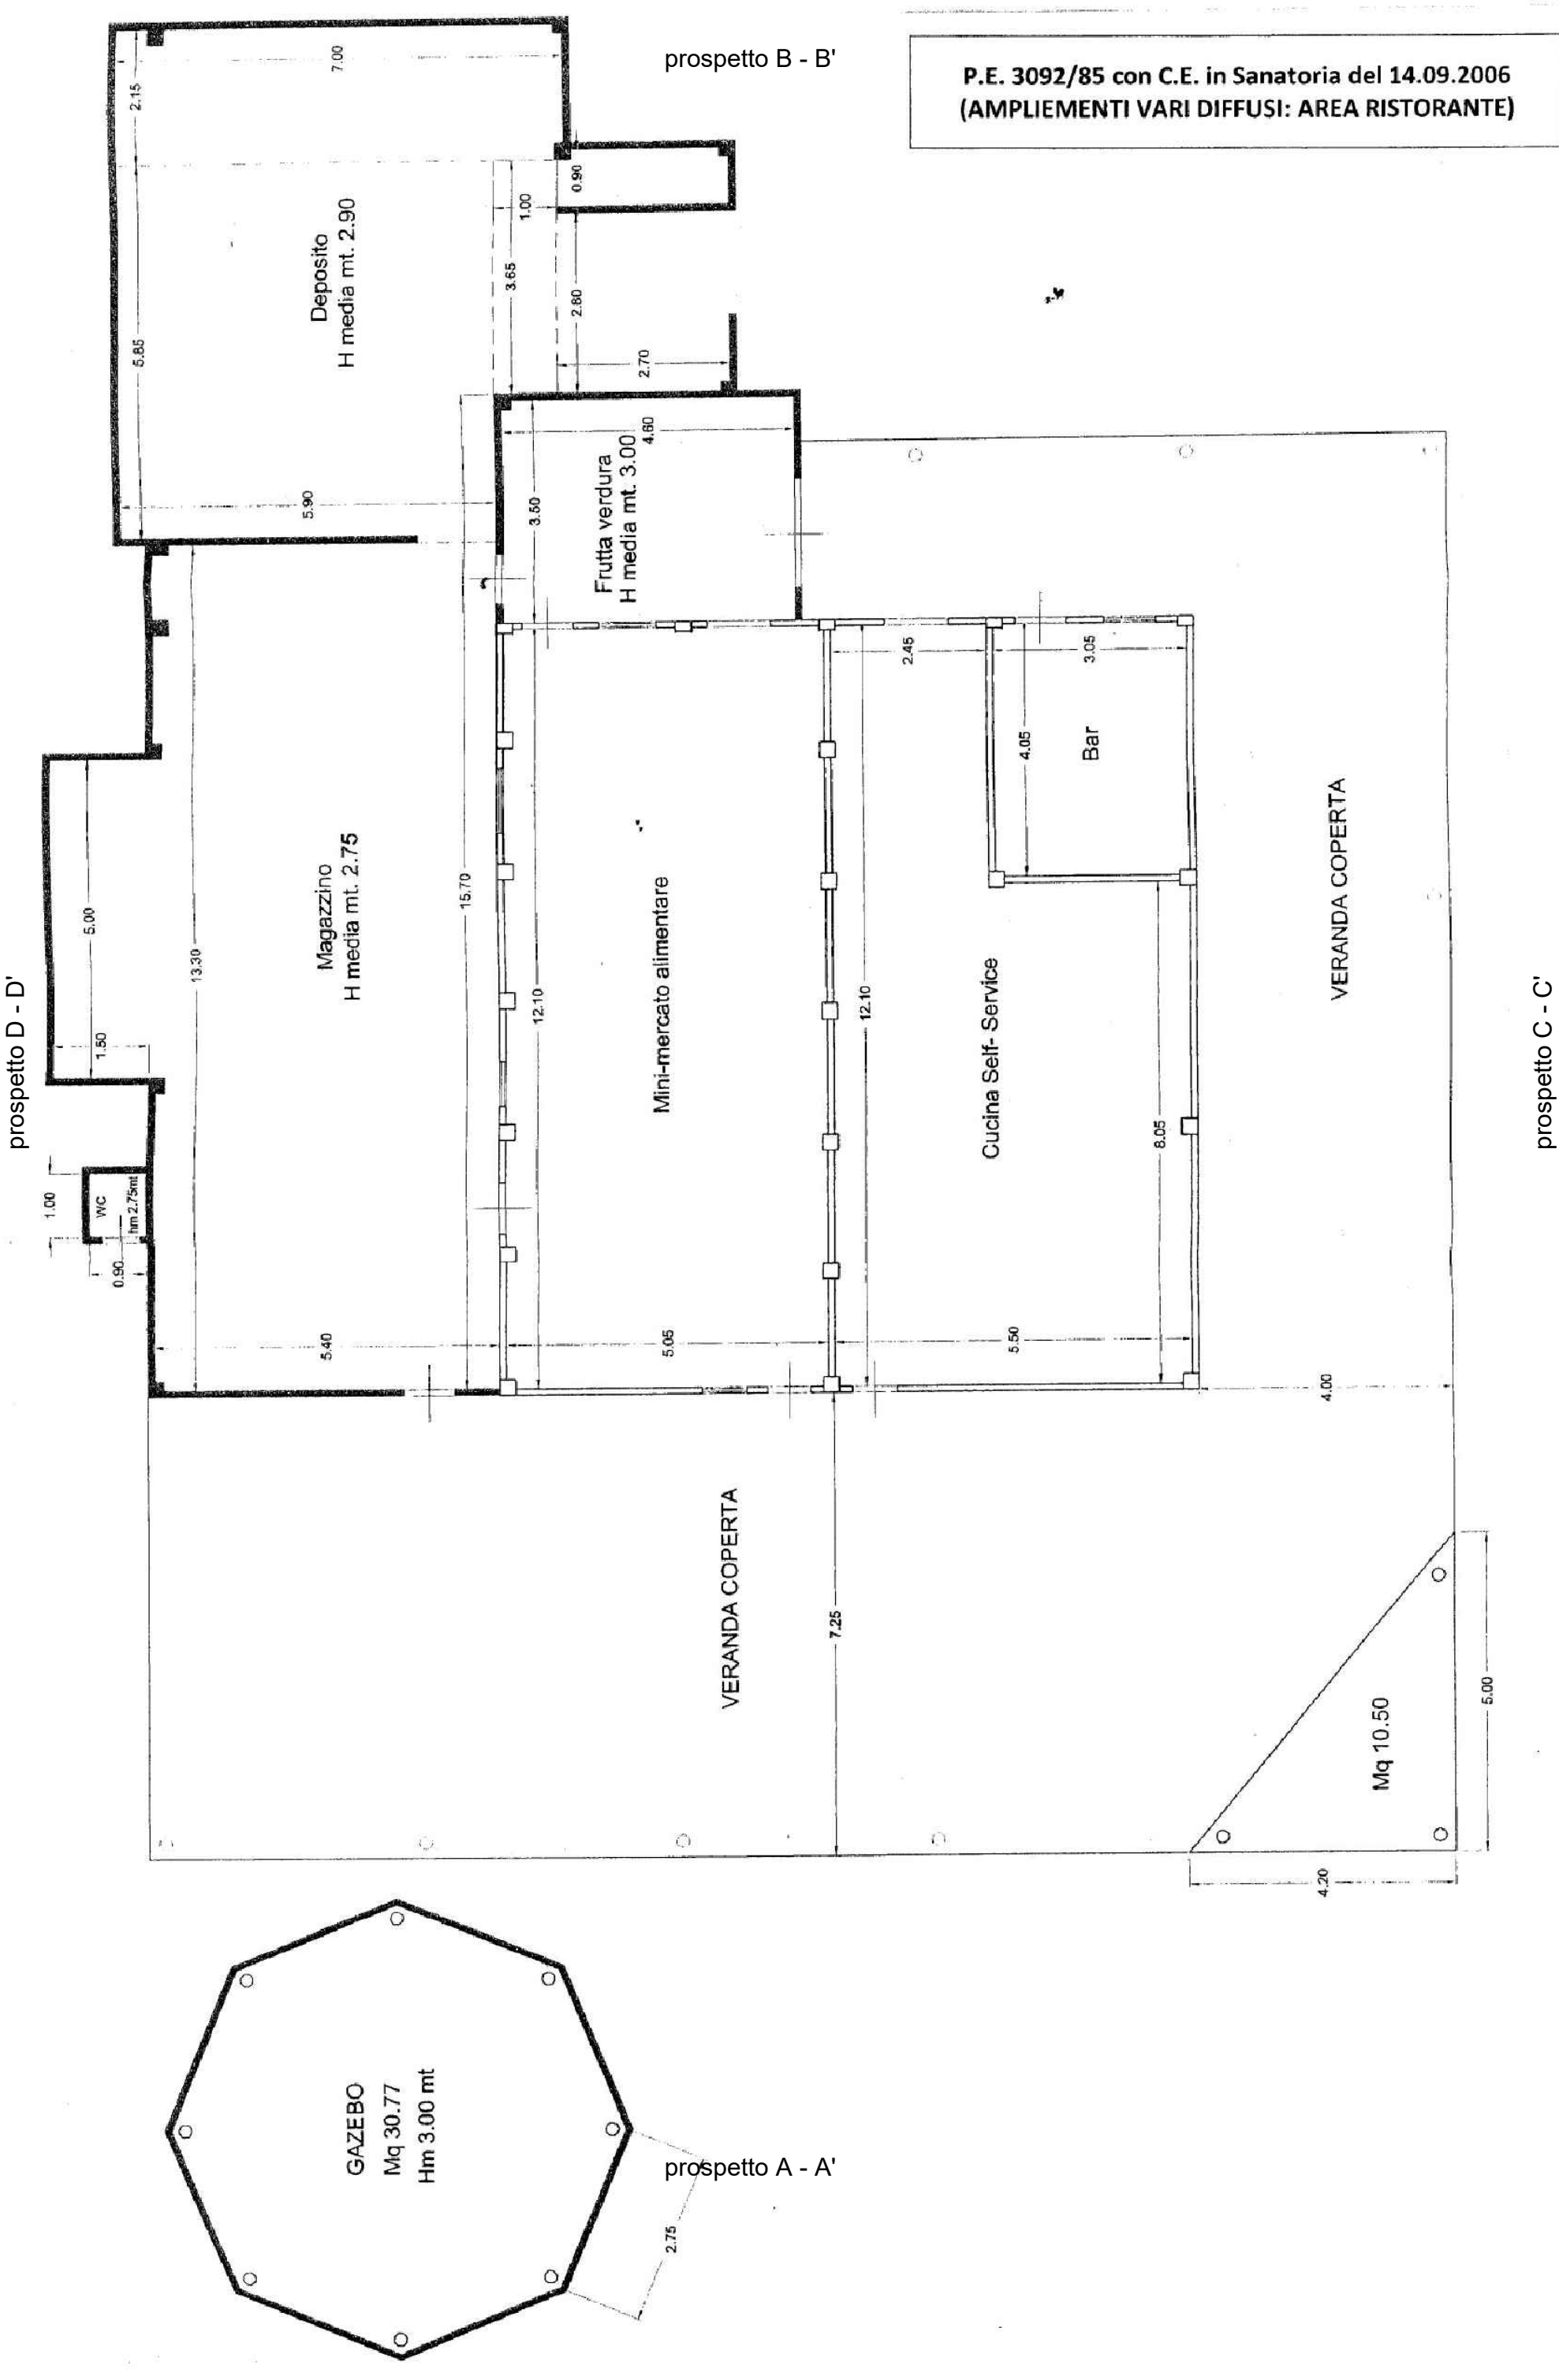


pianta piano terra scala 1:100

stato concessionario - P.E. 3092/1985 con C.E. in sanatoria del 14/09/2006




prospetto A - A' scala 1:100

stato concessionario - P.E. 79/2003 con C.E. del 21/02/2003

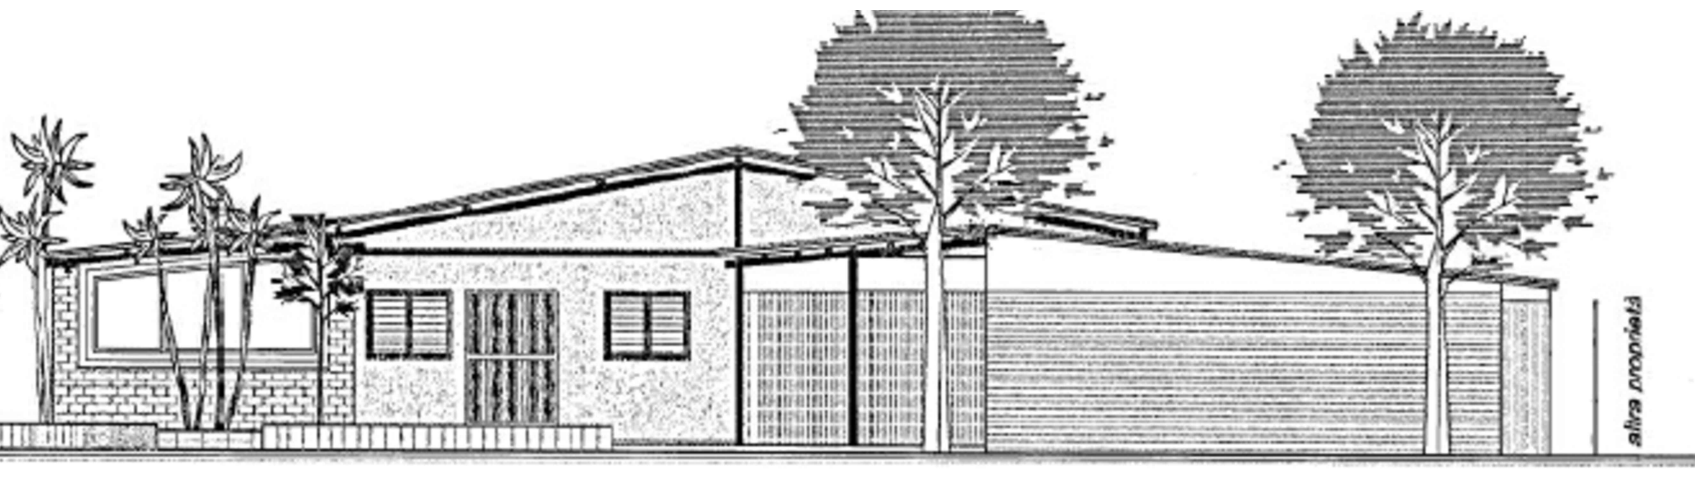

prospetto B - B' scala 1:100

stato concessionario - P.E. 79/2003 con C.E. del 21/02/2003

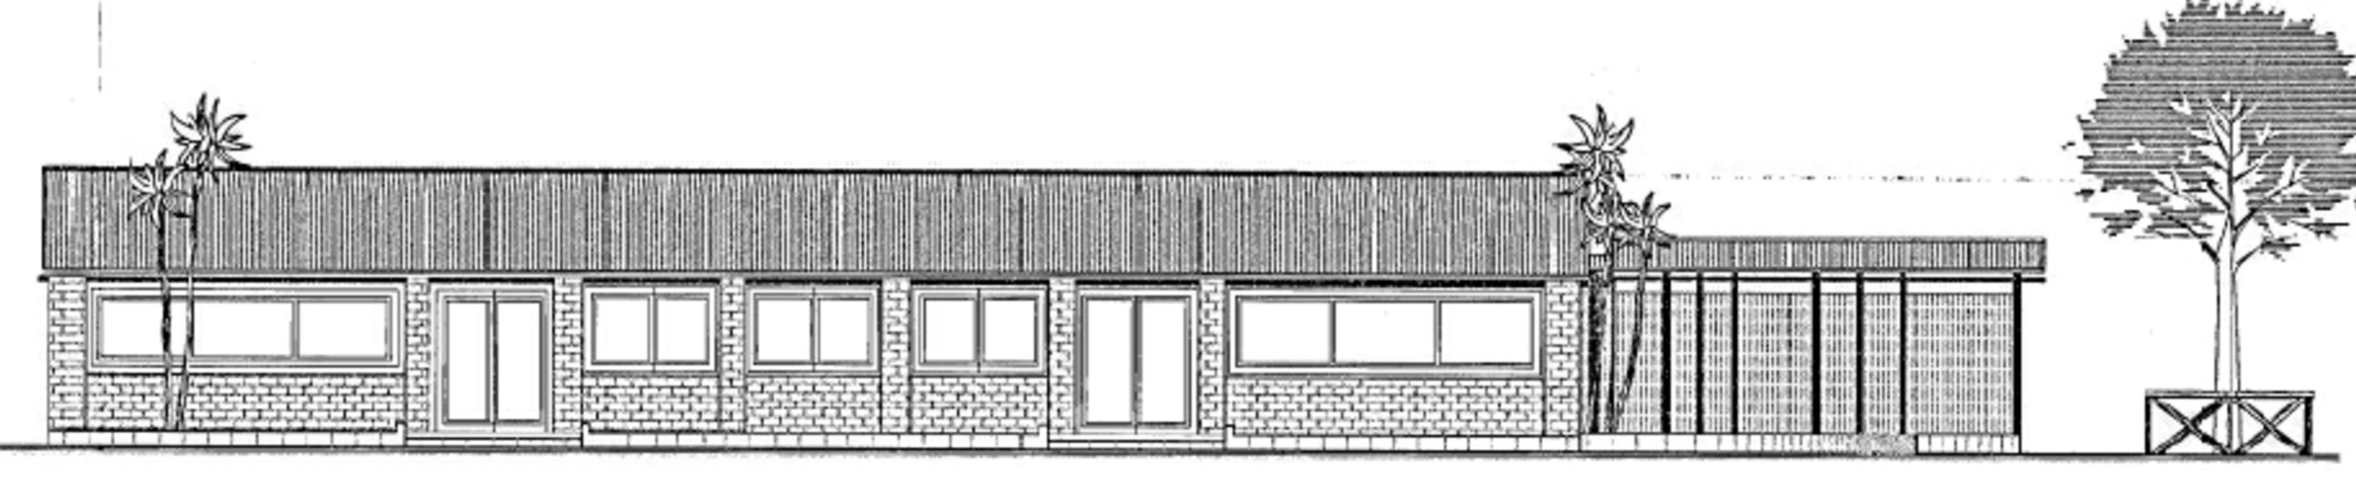

prospetto C - C' scala 1:100

stato concessionario - P.E. 79/2003 con C.E. del 21/02/2003

PROSPETTO NON RIPORTATO NELLO STATO CONCESSIONATO


prospetto D - D' scala 1:100

stato concessionario - P.E. 79/2003 con C.E. del 21/02/2003




pianta piano terra scala 1:100

stato rilevato

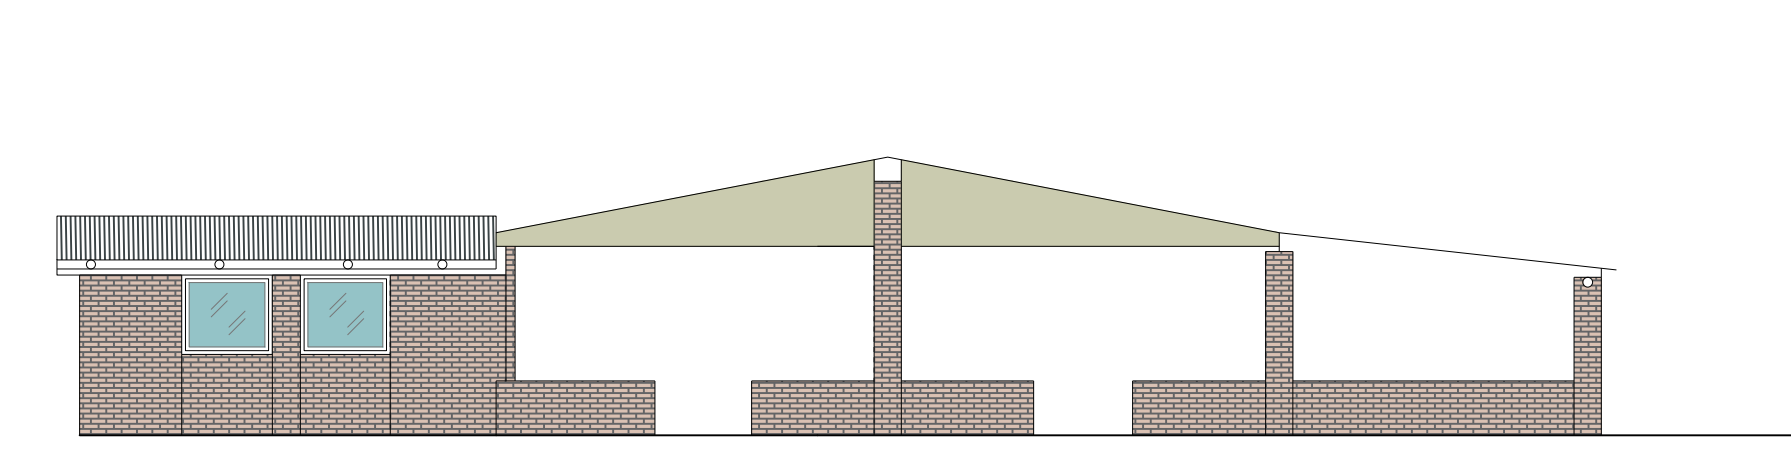


prospetto A - A' scala 1:100

stato rilevato

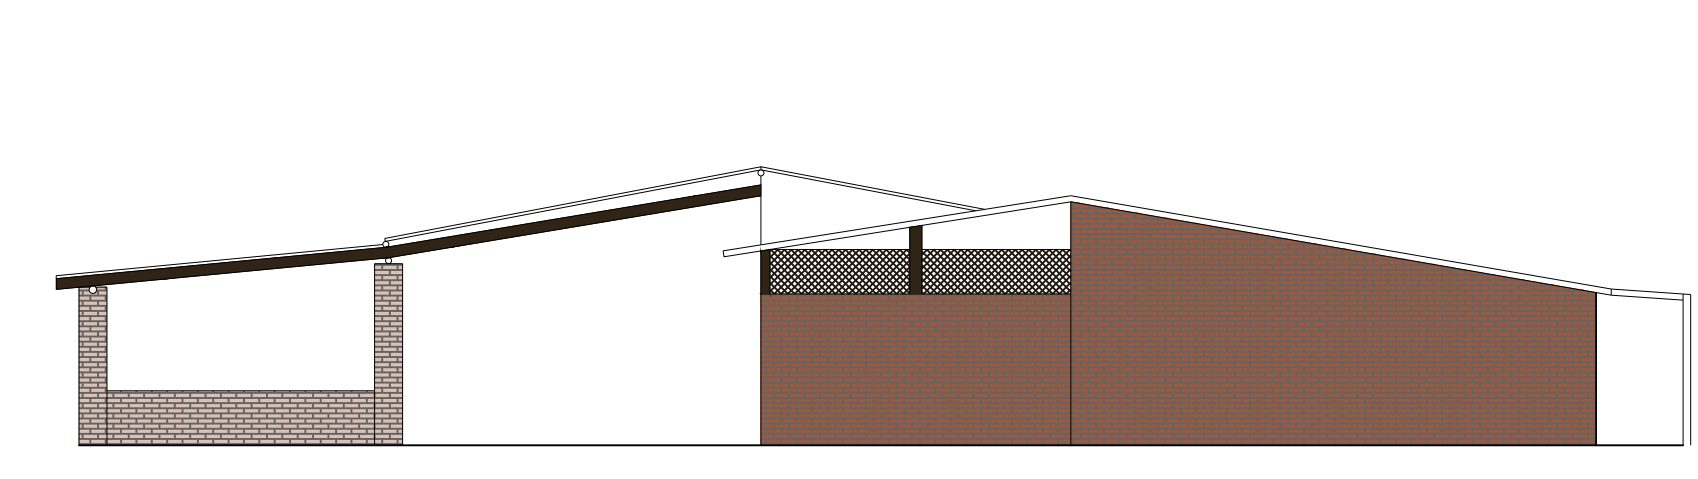

prospetto B - B' scala 1:100

stato rilevato

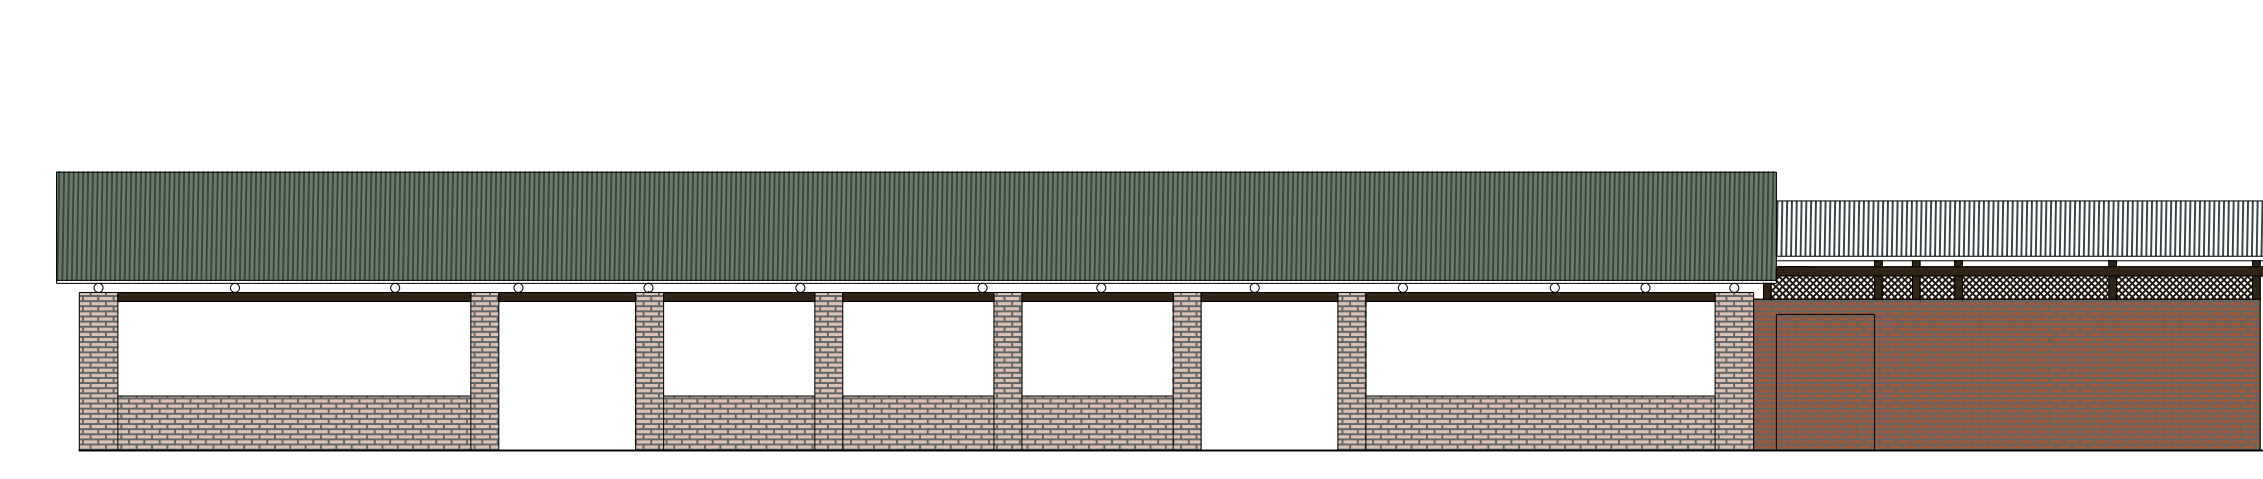


prospetto C - C' scala 1:100

stato rilevato

PROSPETTO NON RILEVATO

prospetto D - D' scala 1:100

stato rilevato

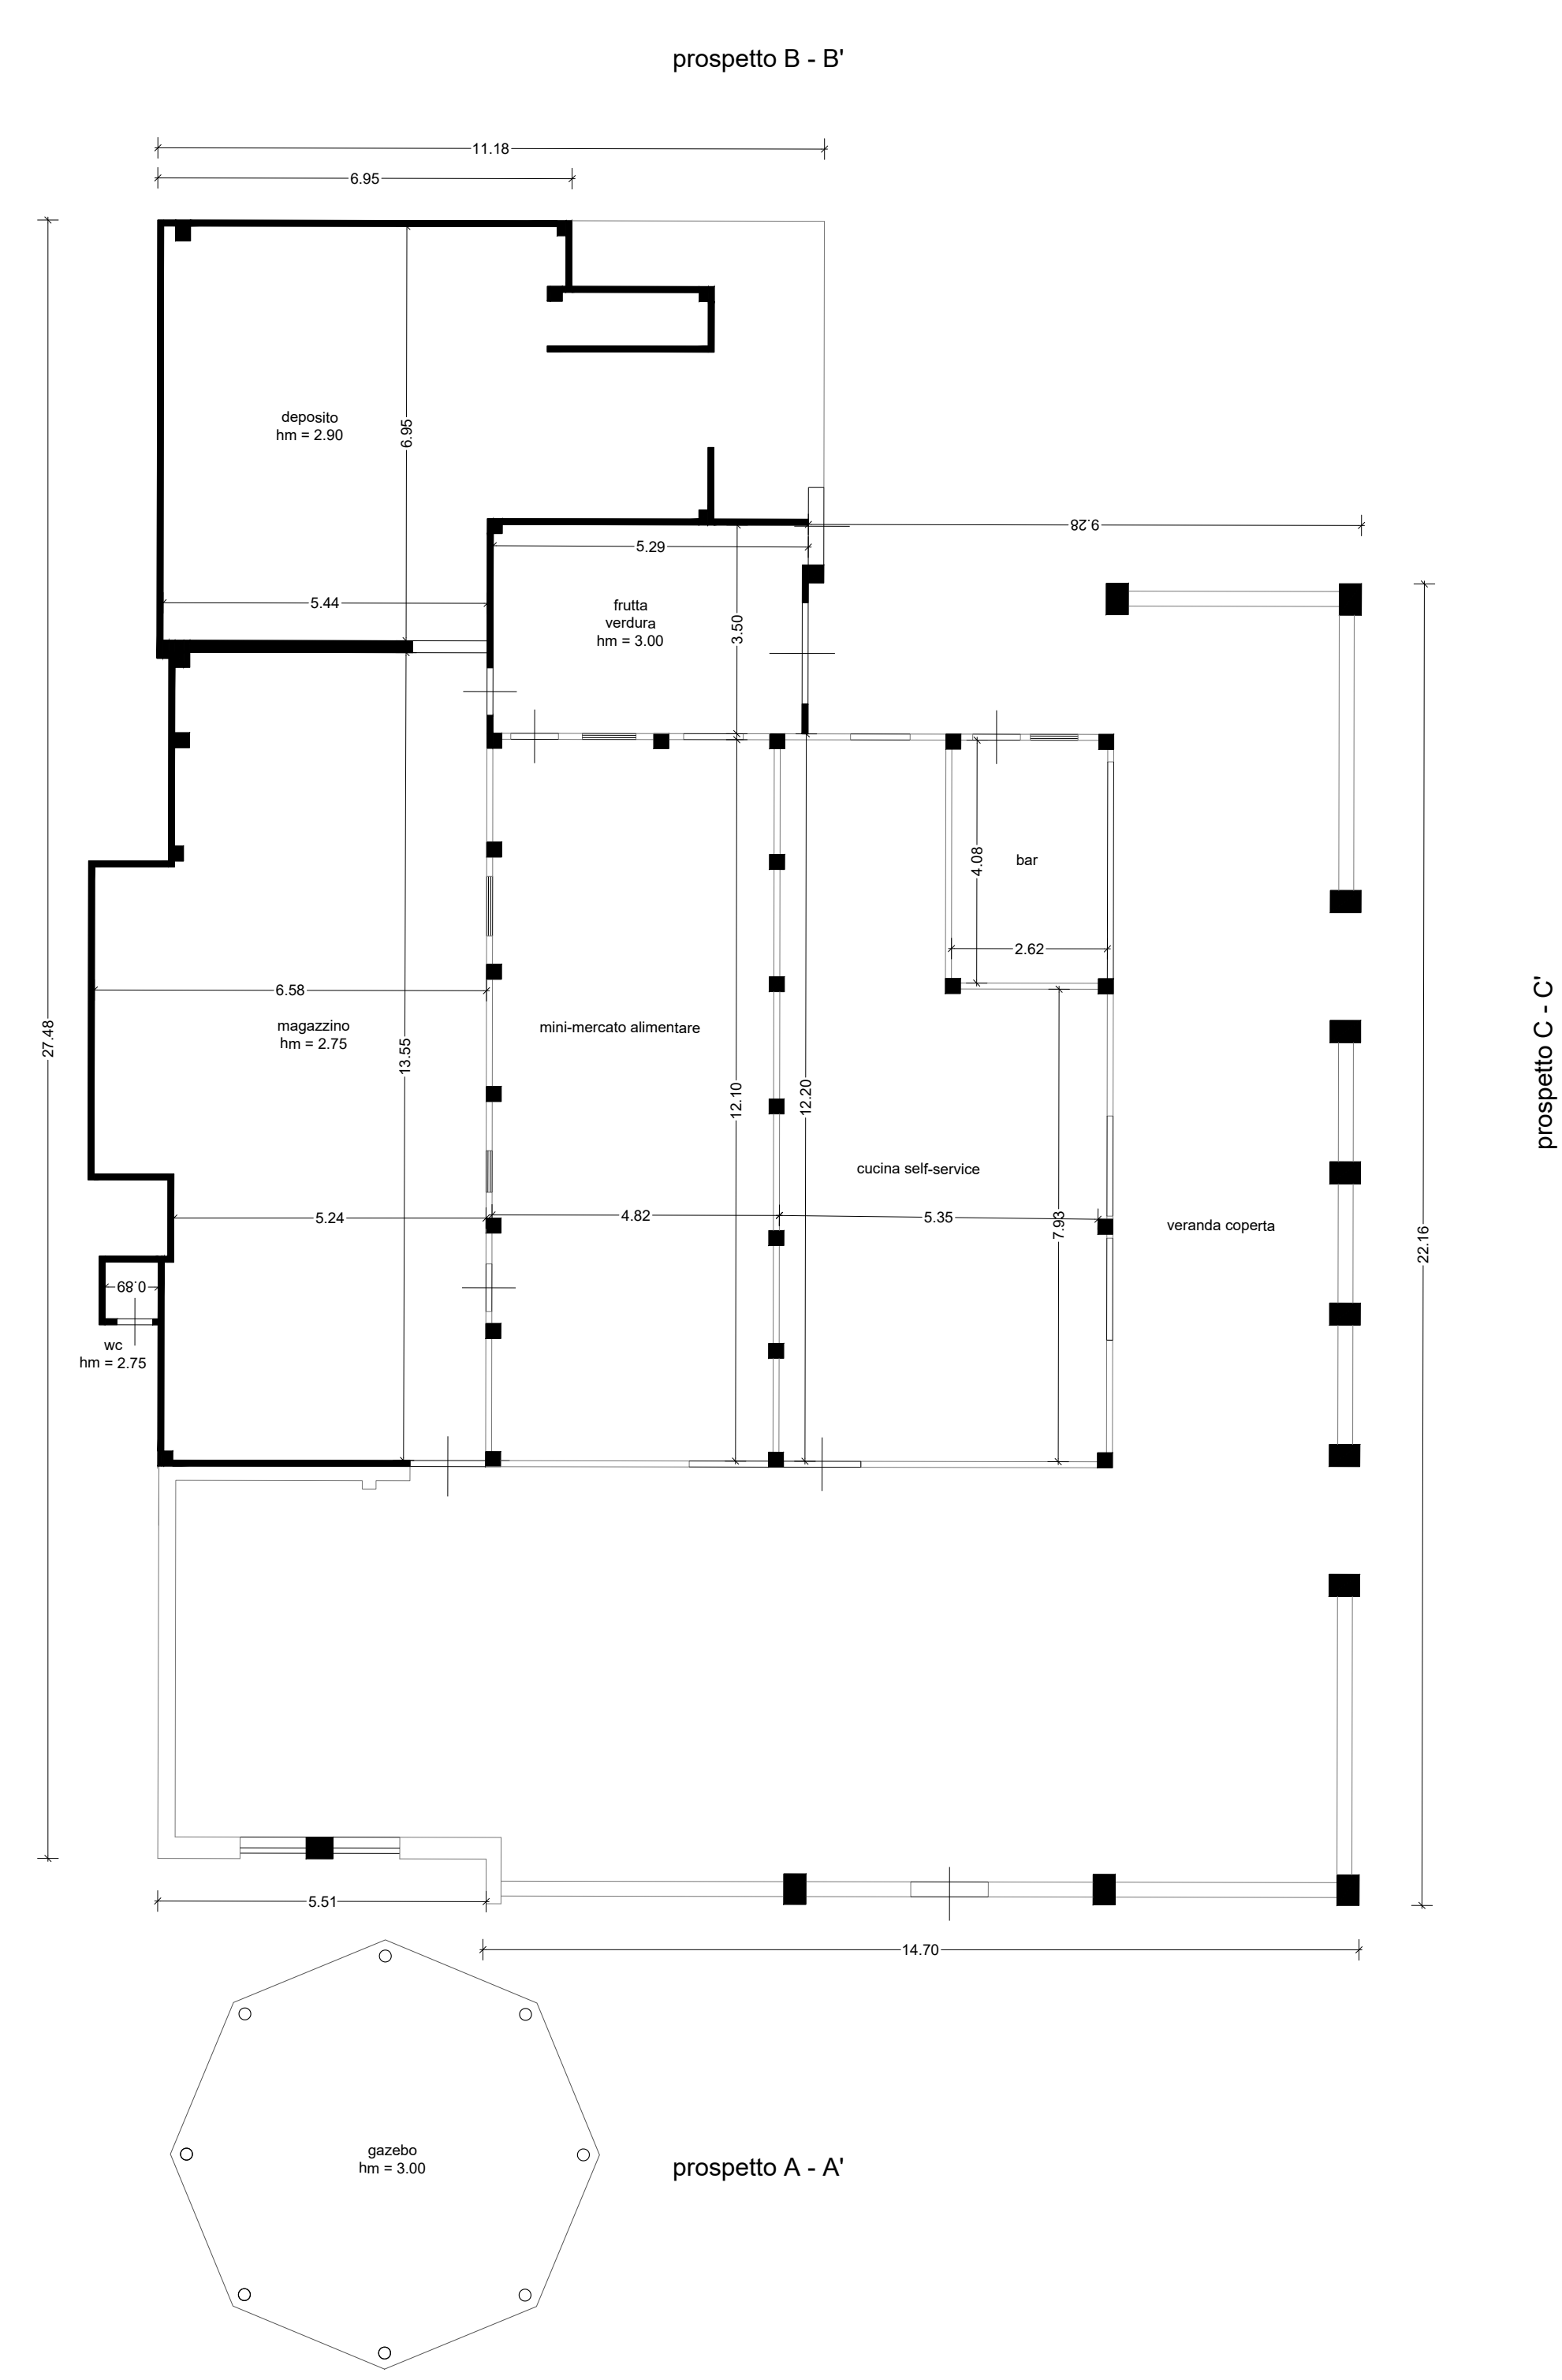

pianta piano terra scala 1:100

estratto catastale



prospetto C - C'



vista da via degli usignoli verso l'ingresso del campeggio



particolare del porticato



vista dall'esterno del campeggio su viale Italia nei pressi dell'ingresso

rilevato fotografico