



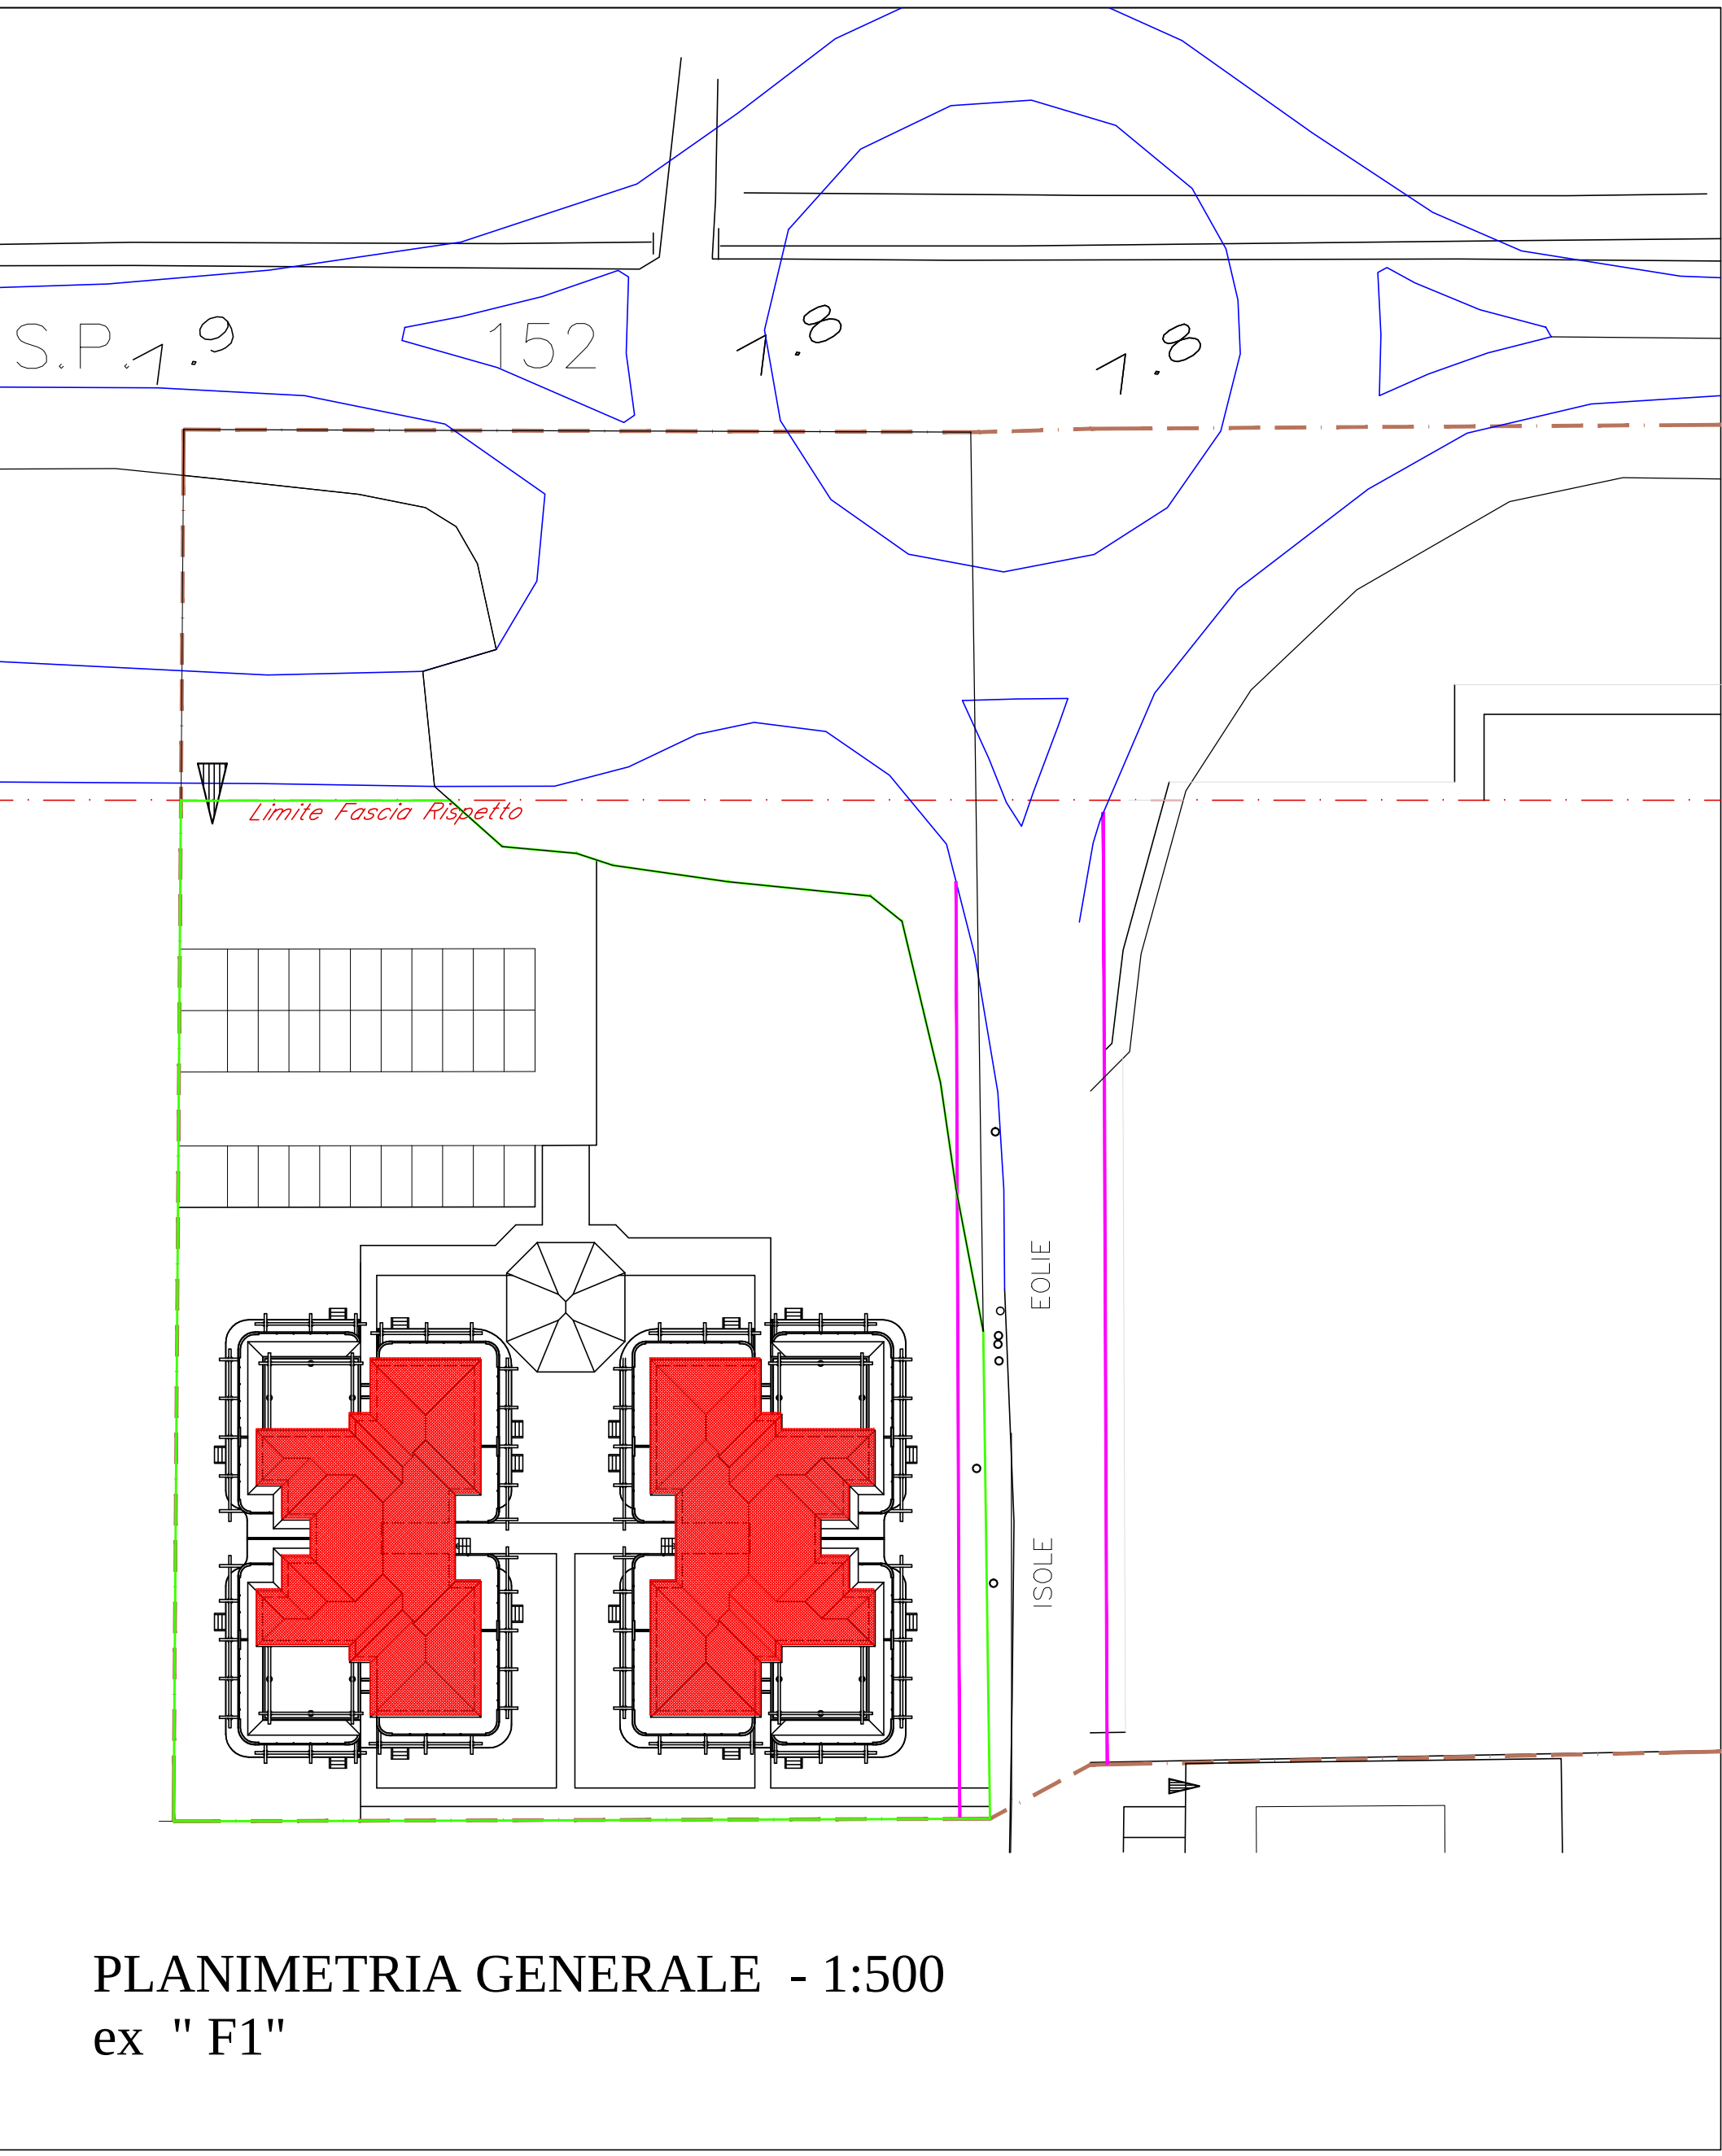


PLANIMETRIA GENERALE - 1:500
ex " F1"

LEGENDA:


- Perimetro Area Edificabile
- Accesso Lotti
- Limite fascia di rispetto via I. Eolie

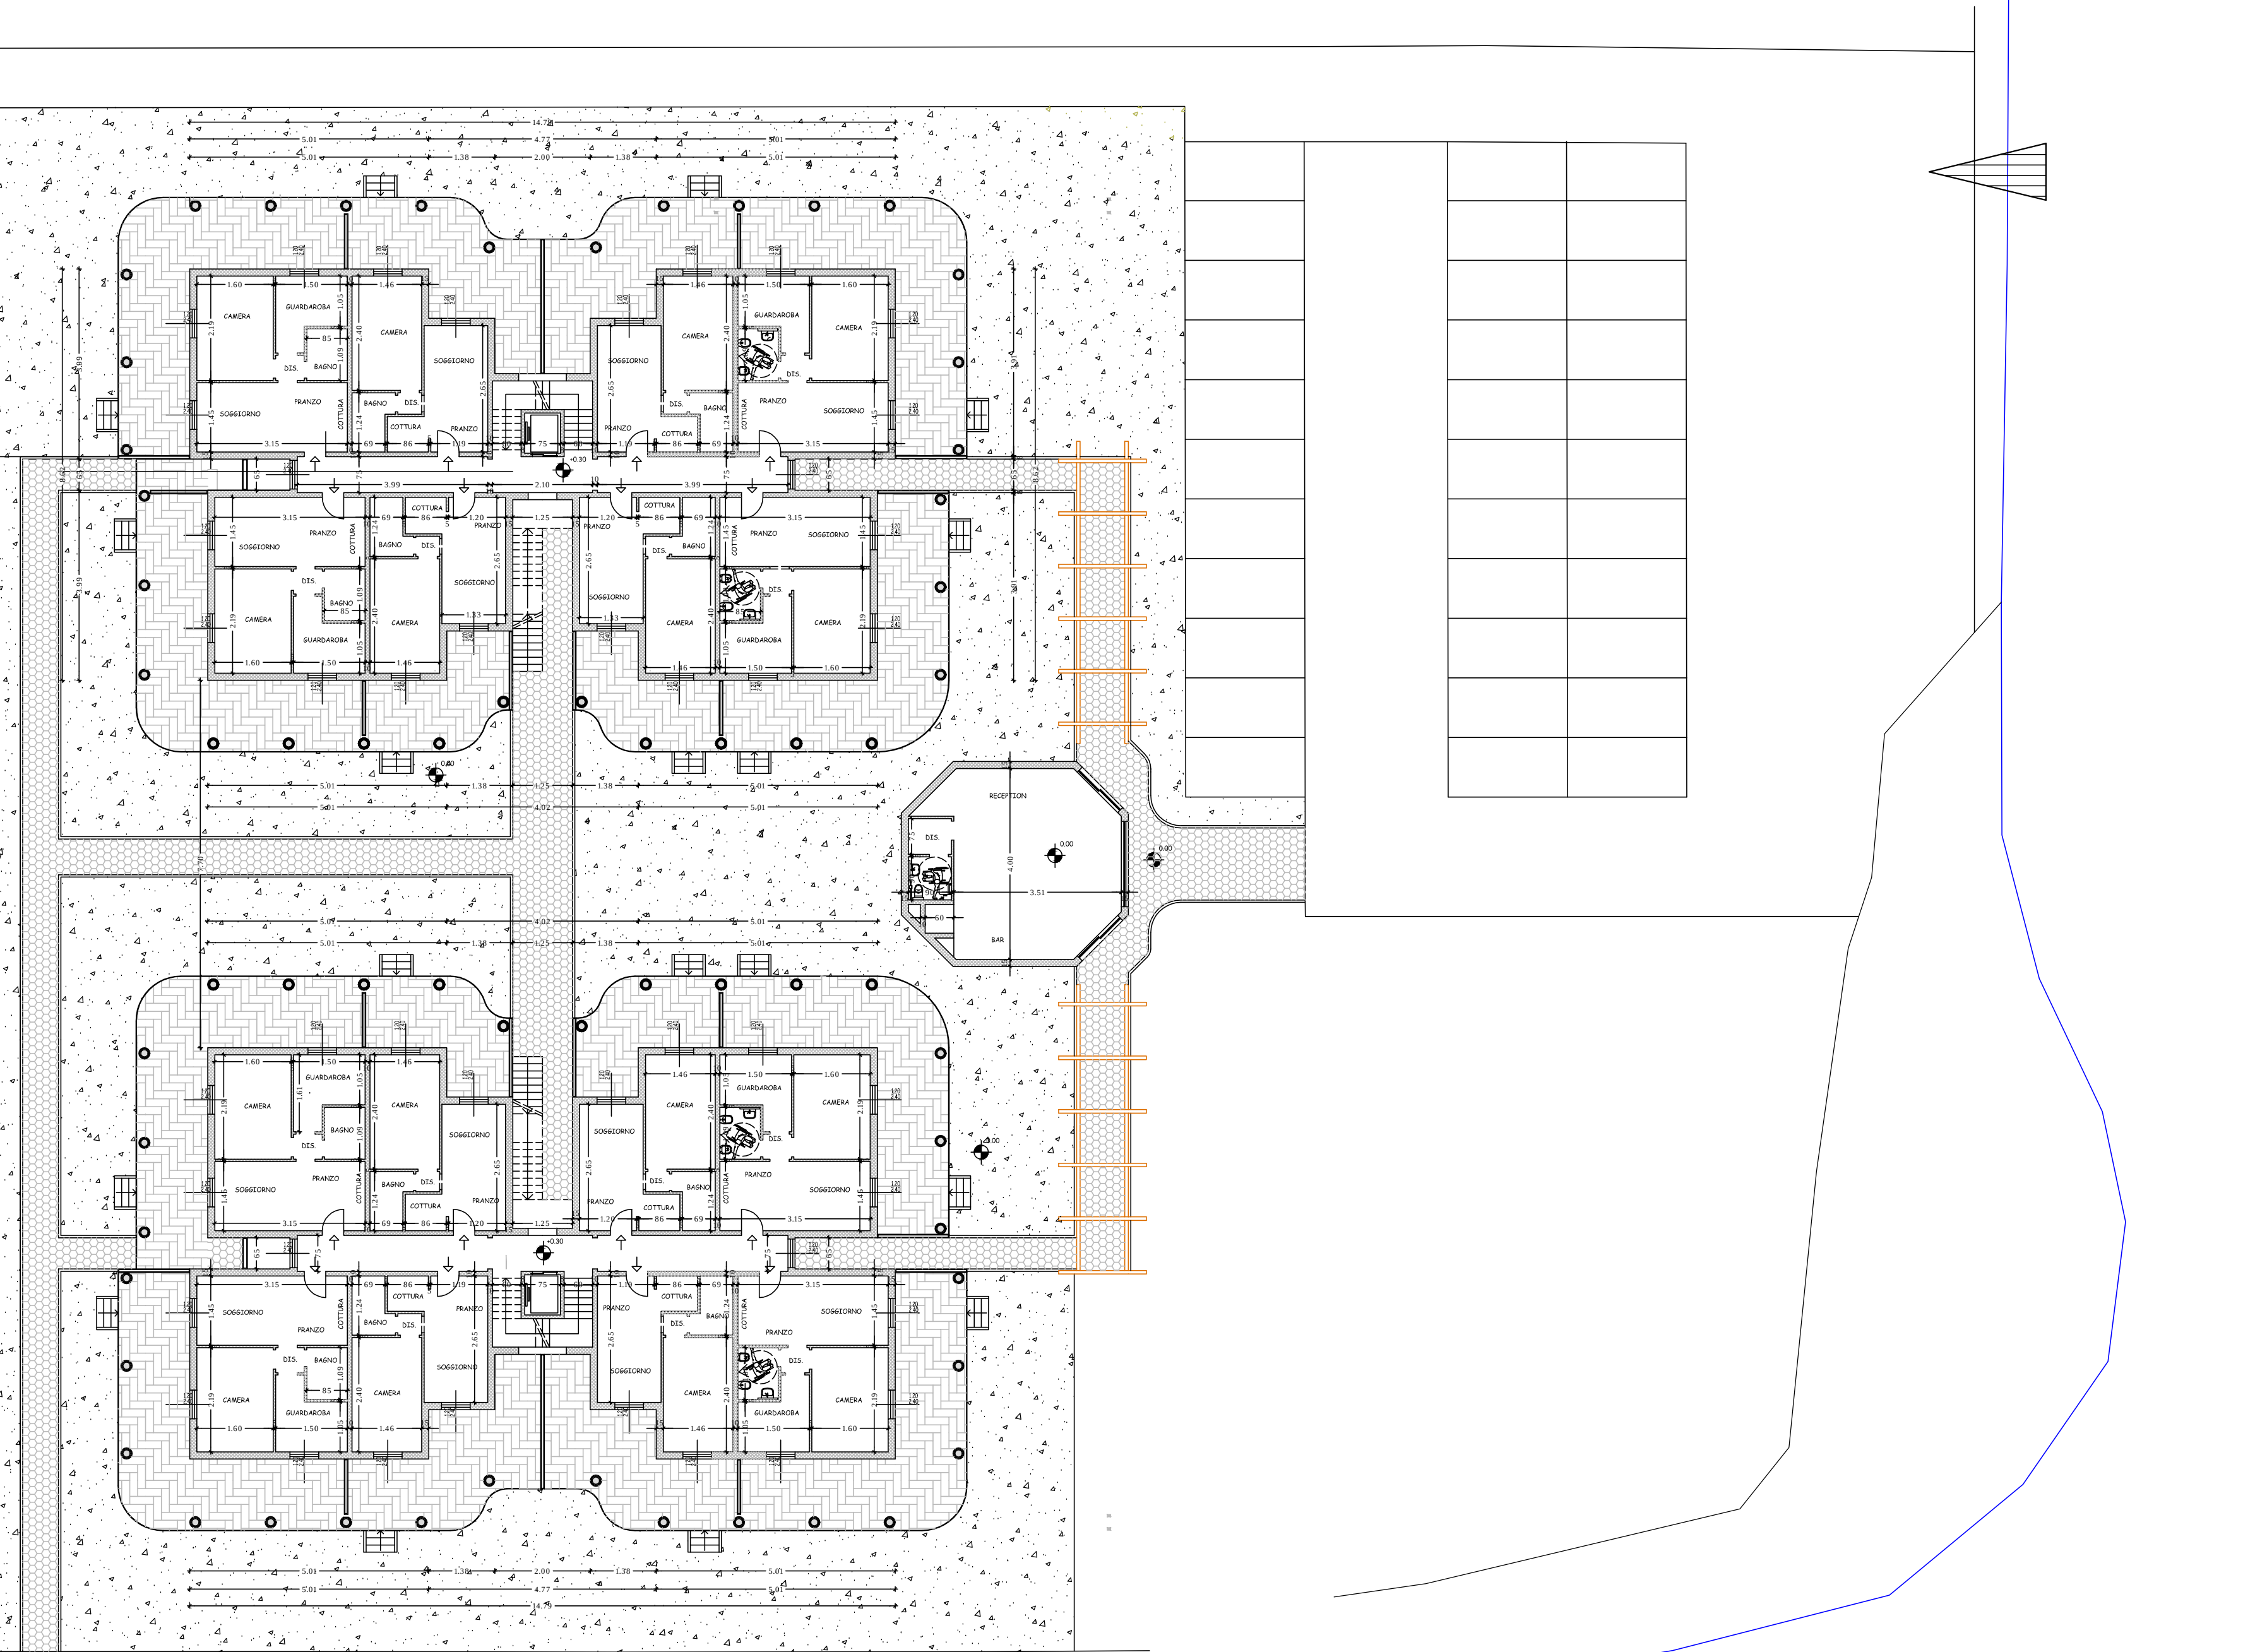

PLANIMETRIA Pianta Piano Terra Scala: 1:200

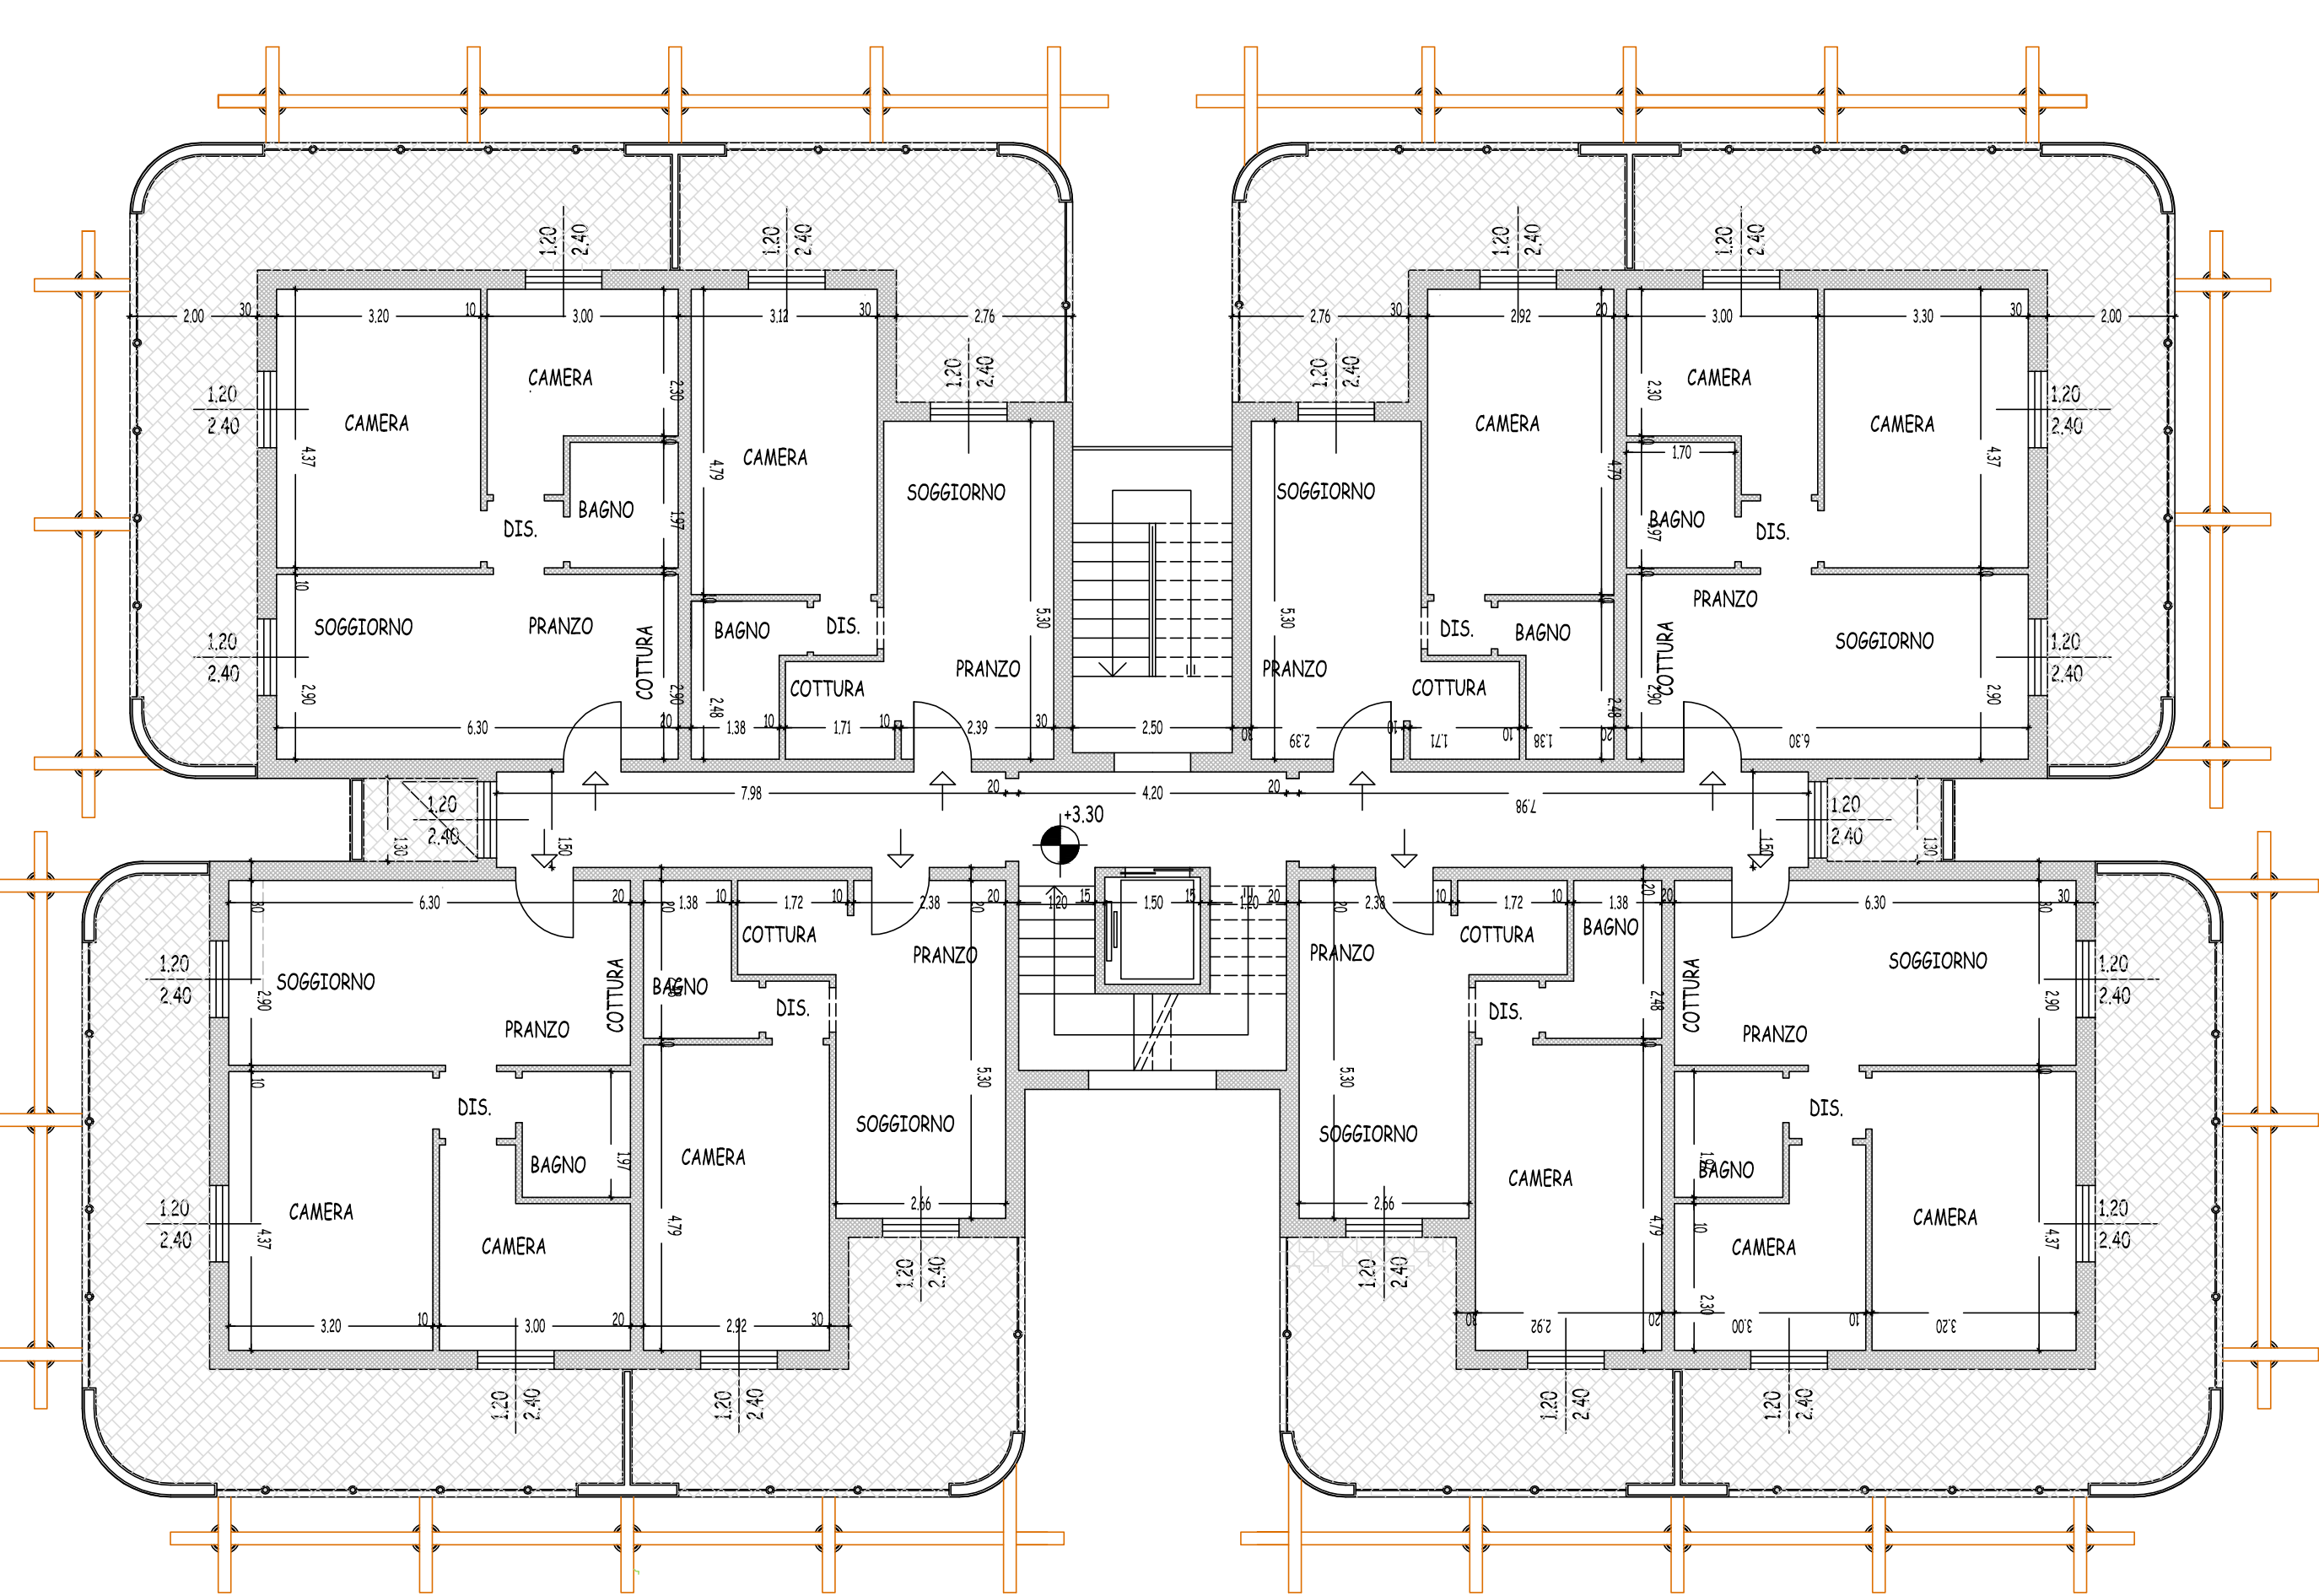


TipoLOGIA TIPO PIANTE PIANI PRIMI Scala: 1/100

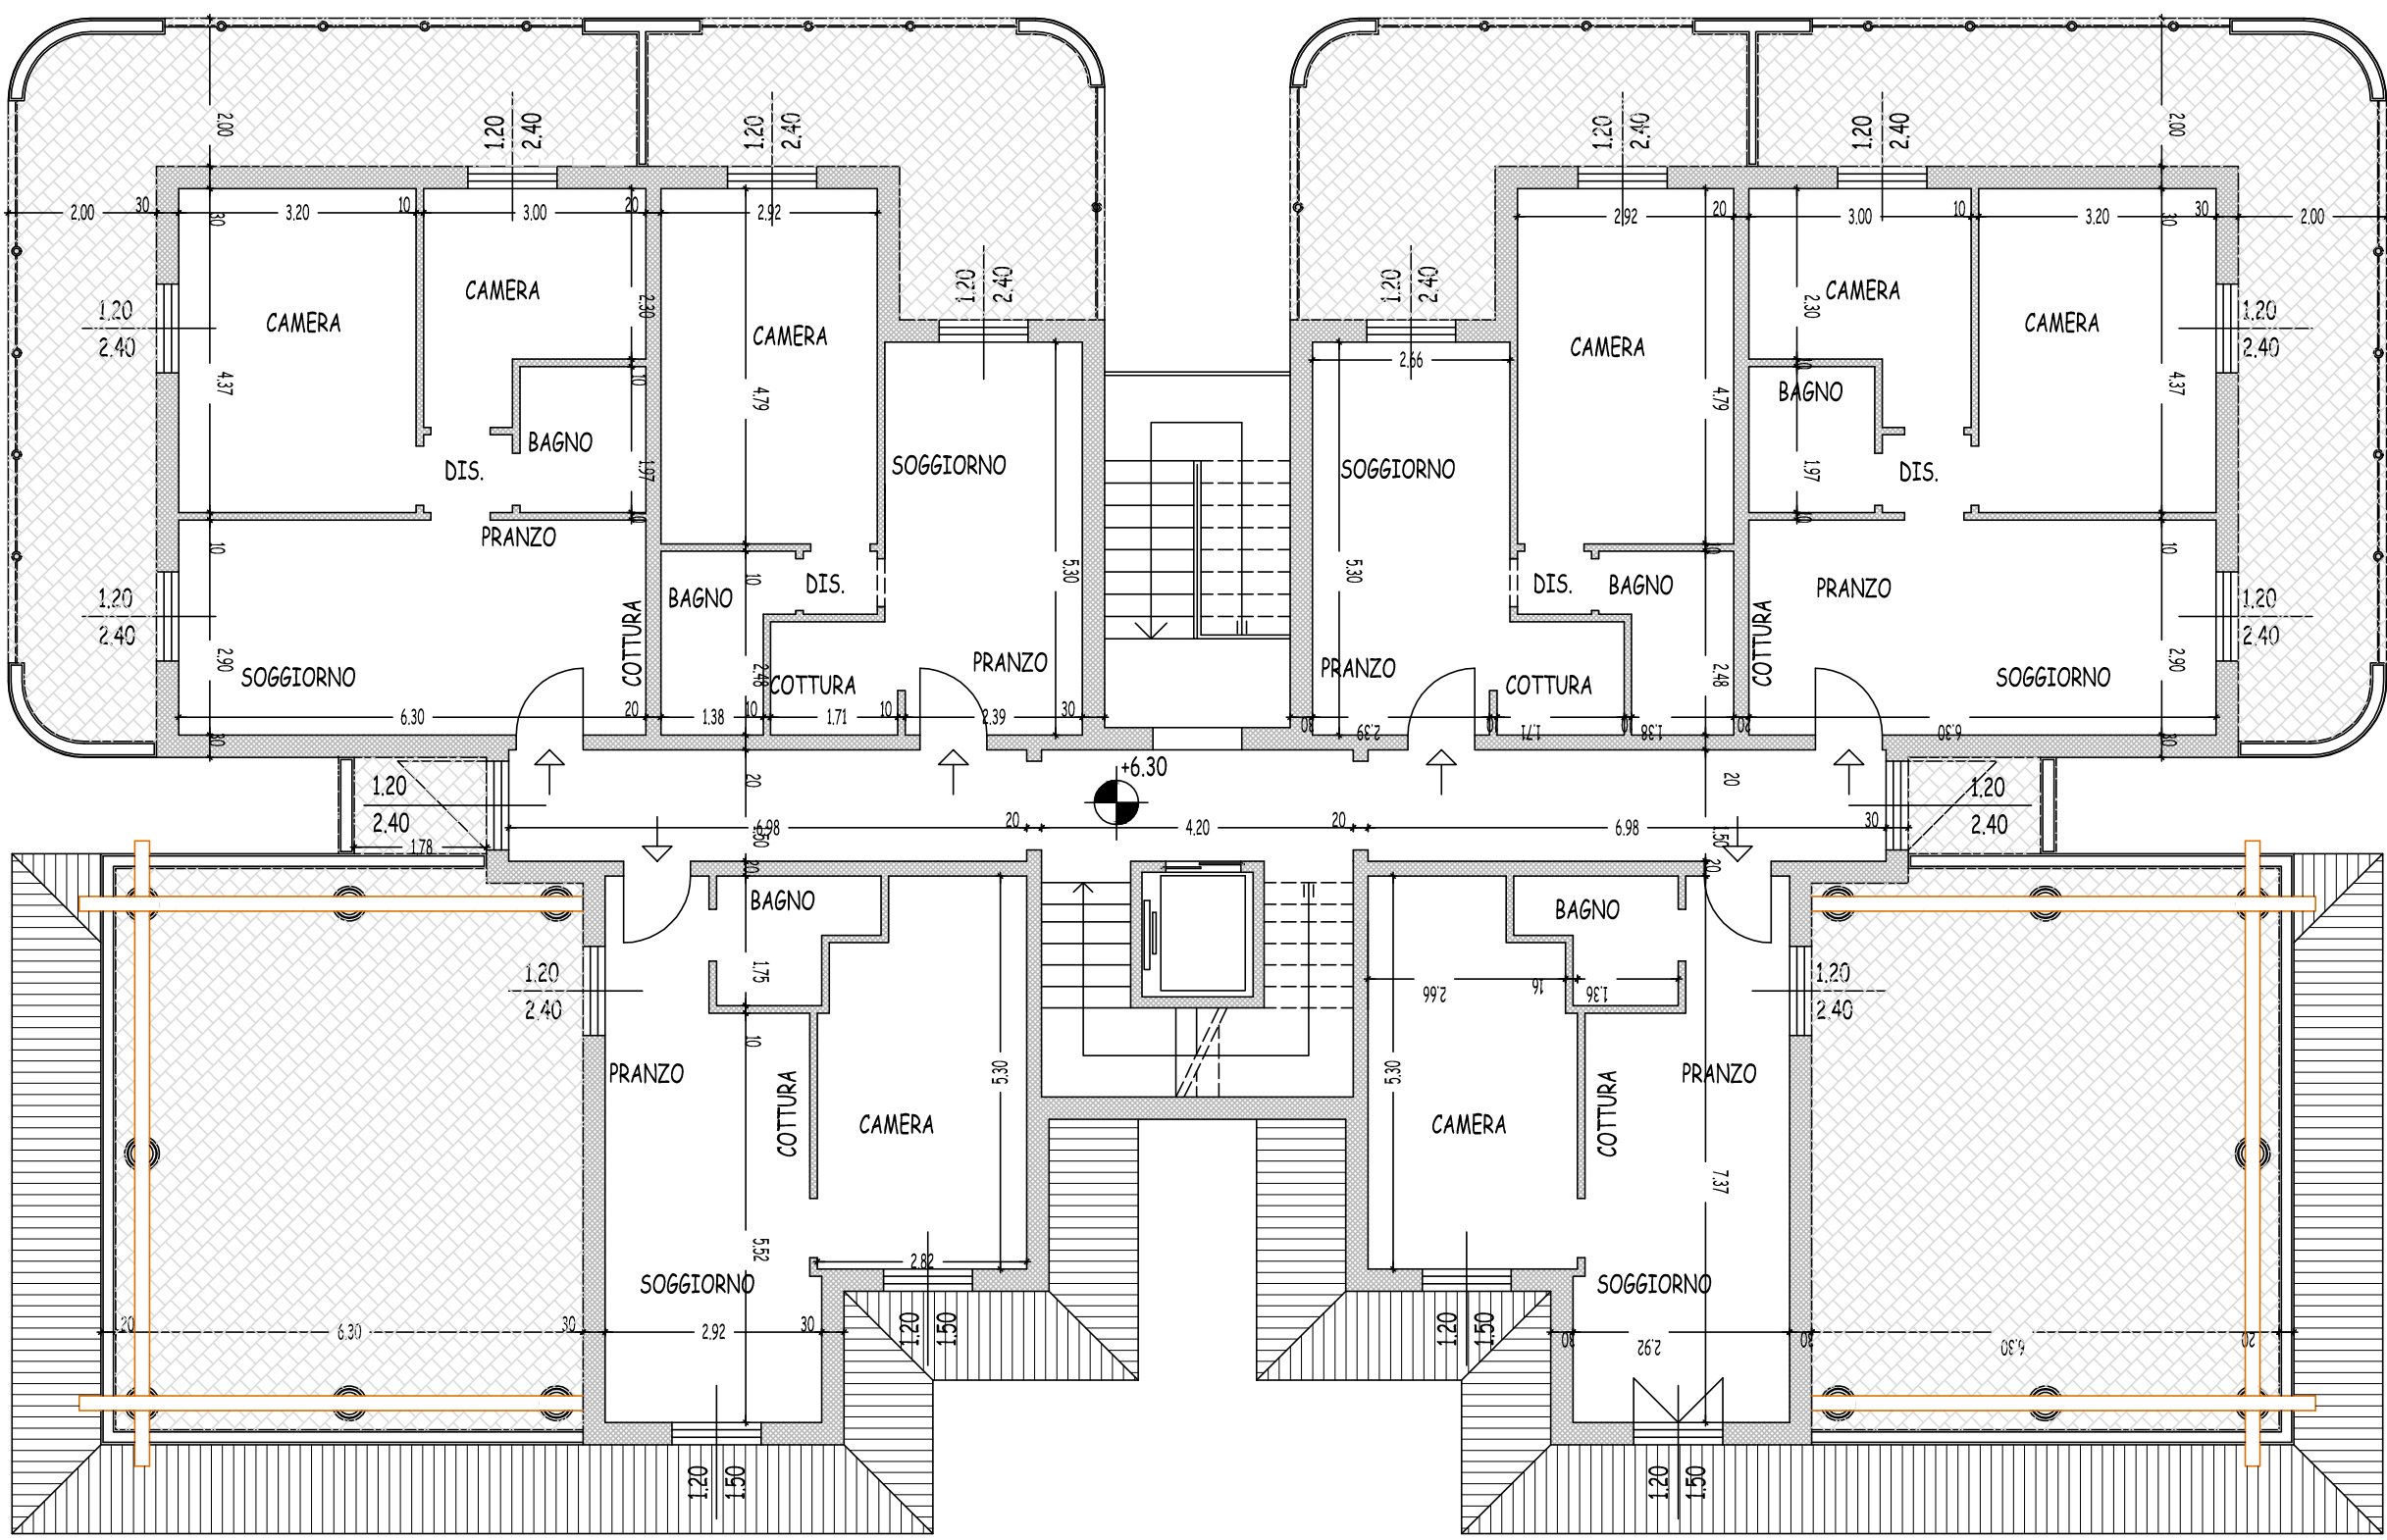


TipoLOGIA TIPO PIANTE PIANI SECONDO Scala: 1/100




PROSPETTO RETRO FRONTE VIA ISOLE EOLIE Scala: 1/100

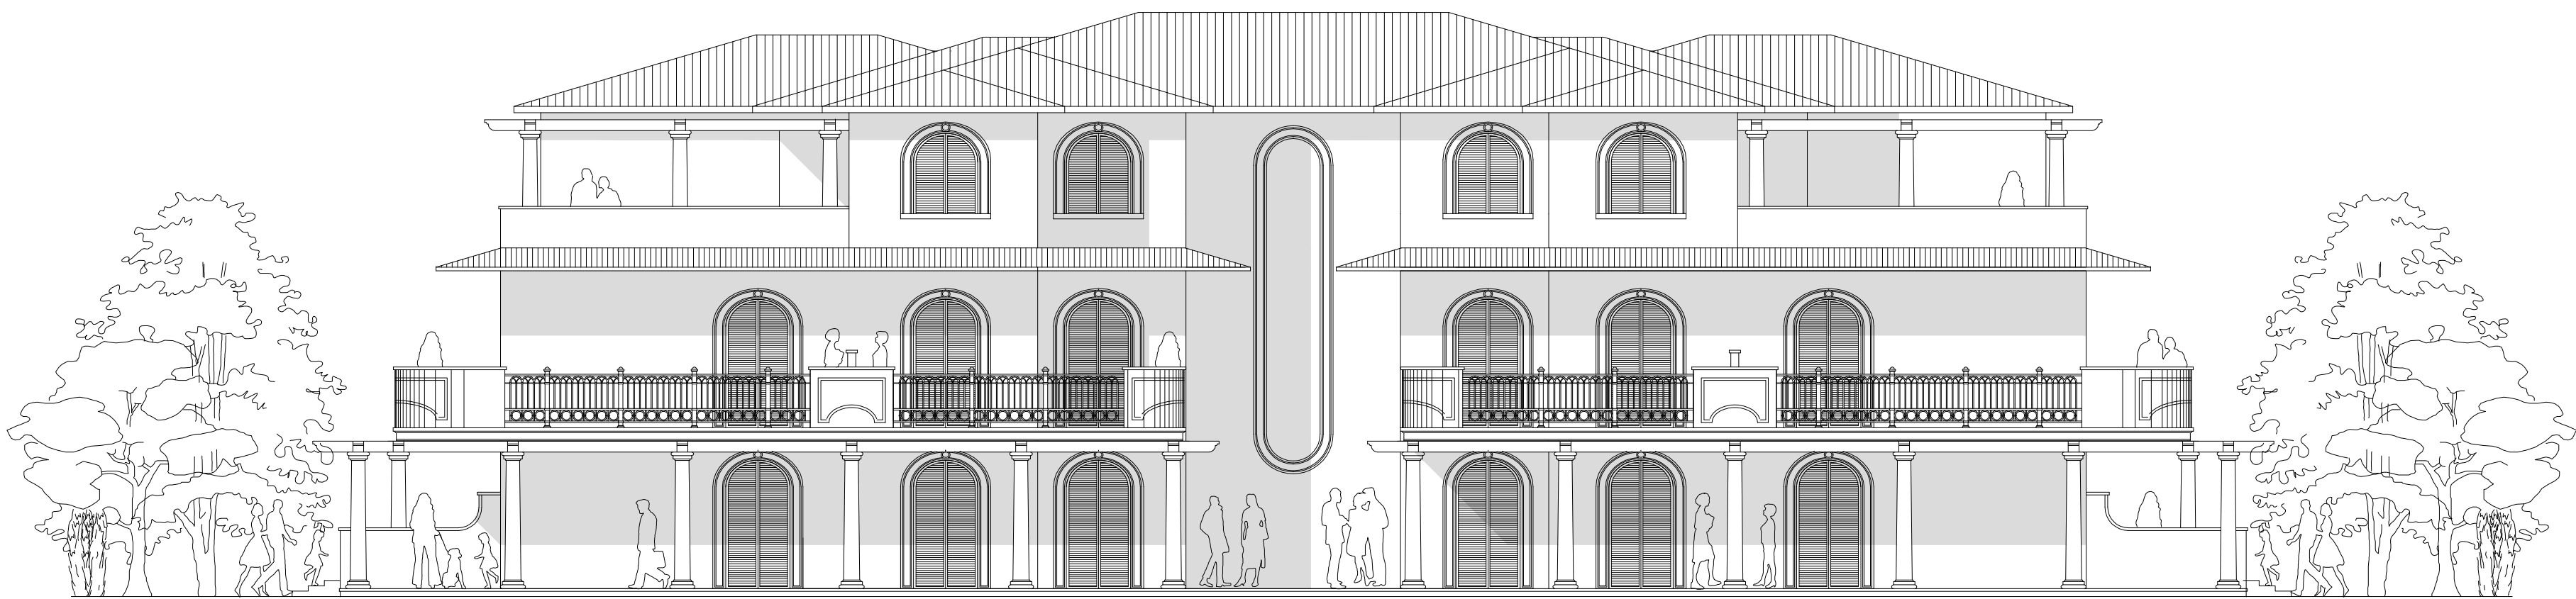

PROSPETTO FRONTE VIA ISOLE EOLIE Scala: 1/100

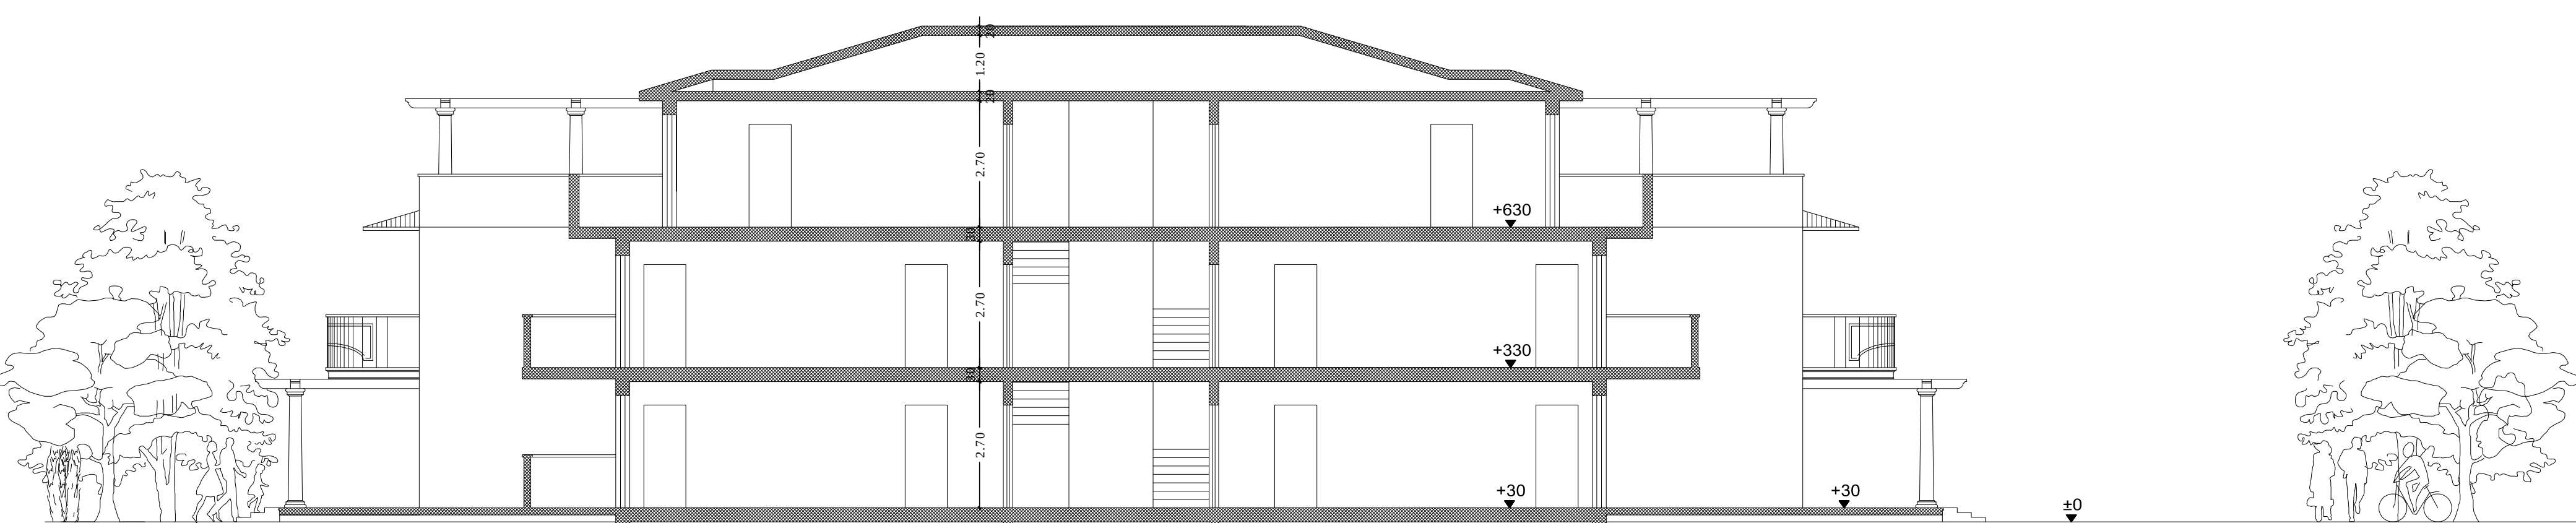

SEZIONE Scala: 1/100

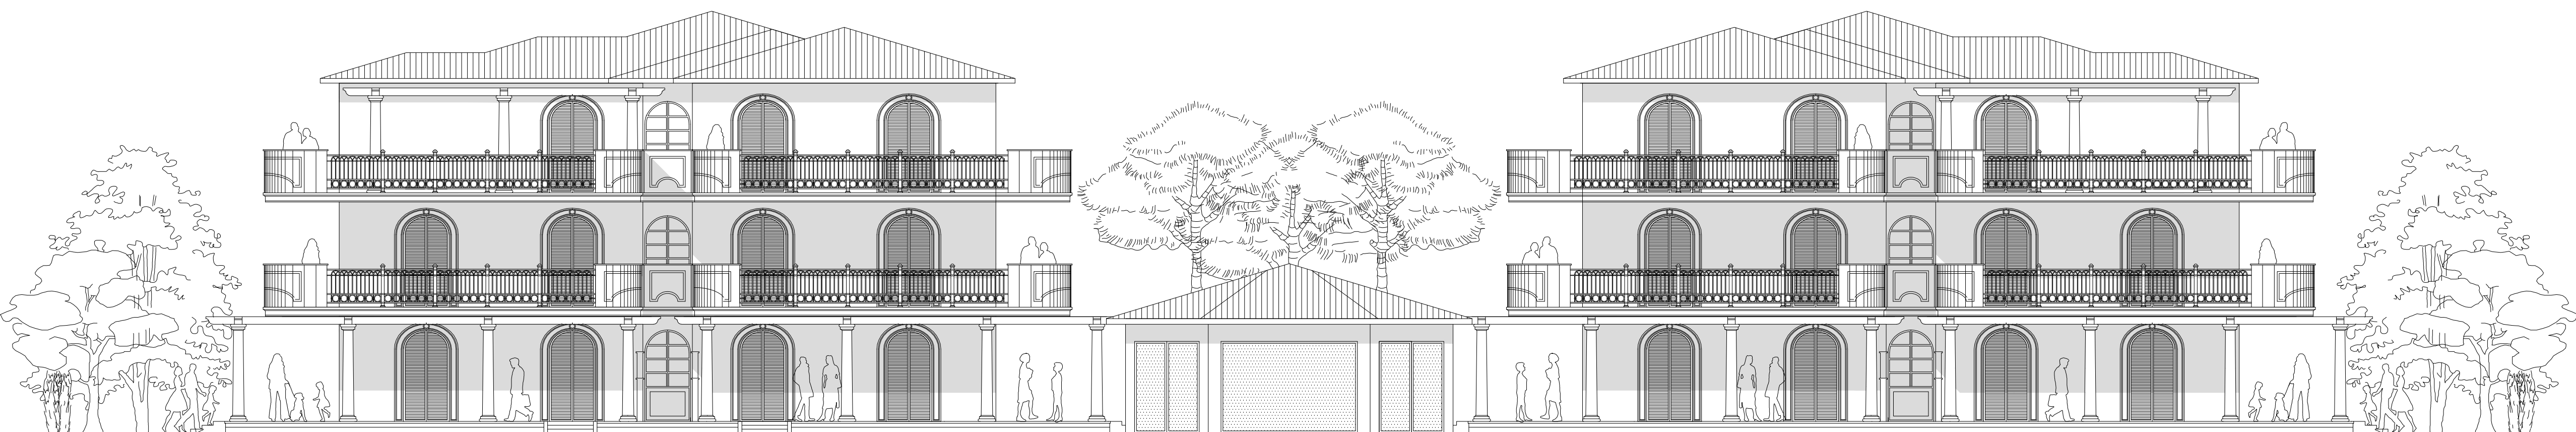

PROSPETTO FRONTE AURELIA Scala: 1/100

COMUNE DI FOLLONICA
VIA ISOLE EOLIE

VARIANTE PIANO DI LOTTIZZAZIONE CONVENZIONATO VIA ISOLE EOLIE
TIPOLOGIE LOTTO UNICO SOTTOZONA C4

Elaborato: STATO CONVENZIONATO – TIPOLOGIE EDILIZIE R.T.A. Sottozona ex "F1"
NON OGGETTO DI VARIANTE

Data: 12/12/2012

Scala:

File:

Tav.N° 3

STUDIO TECNICO
ROMBAI Arch. Fabrizio
Via Garibaldi, 34 – 00022 FOLLONICA
e.f. RMB PIZ 54408 06561
p. IVA n° 02079430532

Committente: **Consorzio via Isole Eolie**
Via Falso Fila, 48 – 52100 – AREZZO
p. IVA n° 01189160533

DISEGNATORE:

A norma di legge il presente disegno non potrà essere riprodotto né consegnato a terzi né utilizzato per scopi diversi da quelli di destinazione senza l'autorizzazione scritta di questo studio tecnico che ne detiene la proprietà.