



david fantini | architetto

studio.effeffe@gmail.com

Comune di Follonica  
Provincia di Grosseto

Richiesta di VARIANTE  
al Piano Attuativo  
per il recupero dell'area  
urbana denominata "ex Florida"  
approvato con dgc 88/2018

indirizzo

Follonica  
via Fratti, 1

committente

il Sottomarino  
di Pagana Sgalli S&C snc

architetto

David Fantini

oggetto


TAV. 4A  
Stato VARIATO del  
Piano di Recupero  
Ristorante "IL SOTTOMARINO"  
GAZEBO n. 13 Giardino Privato

scala

1:50


data

Ottobre 2021

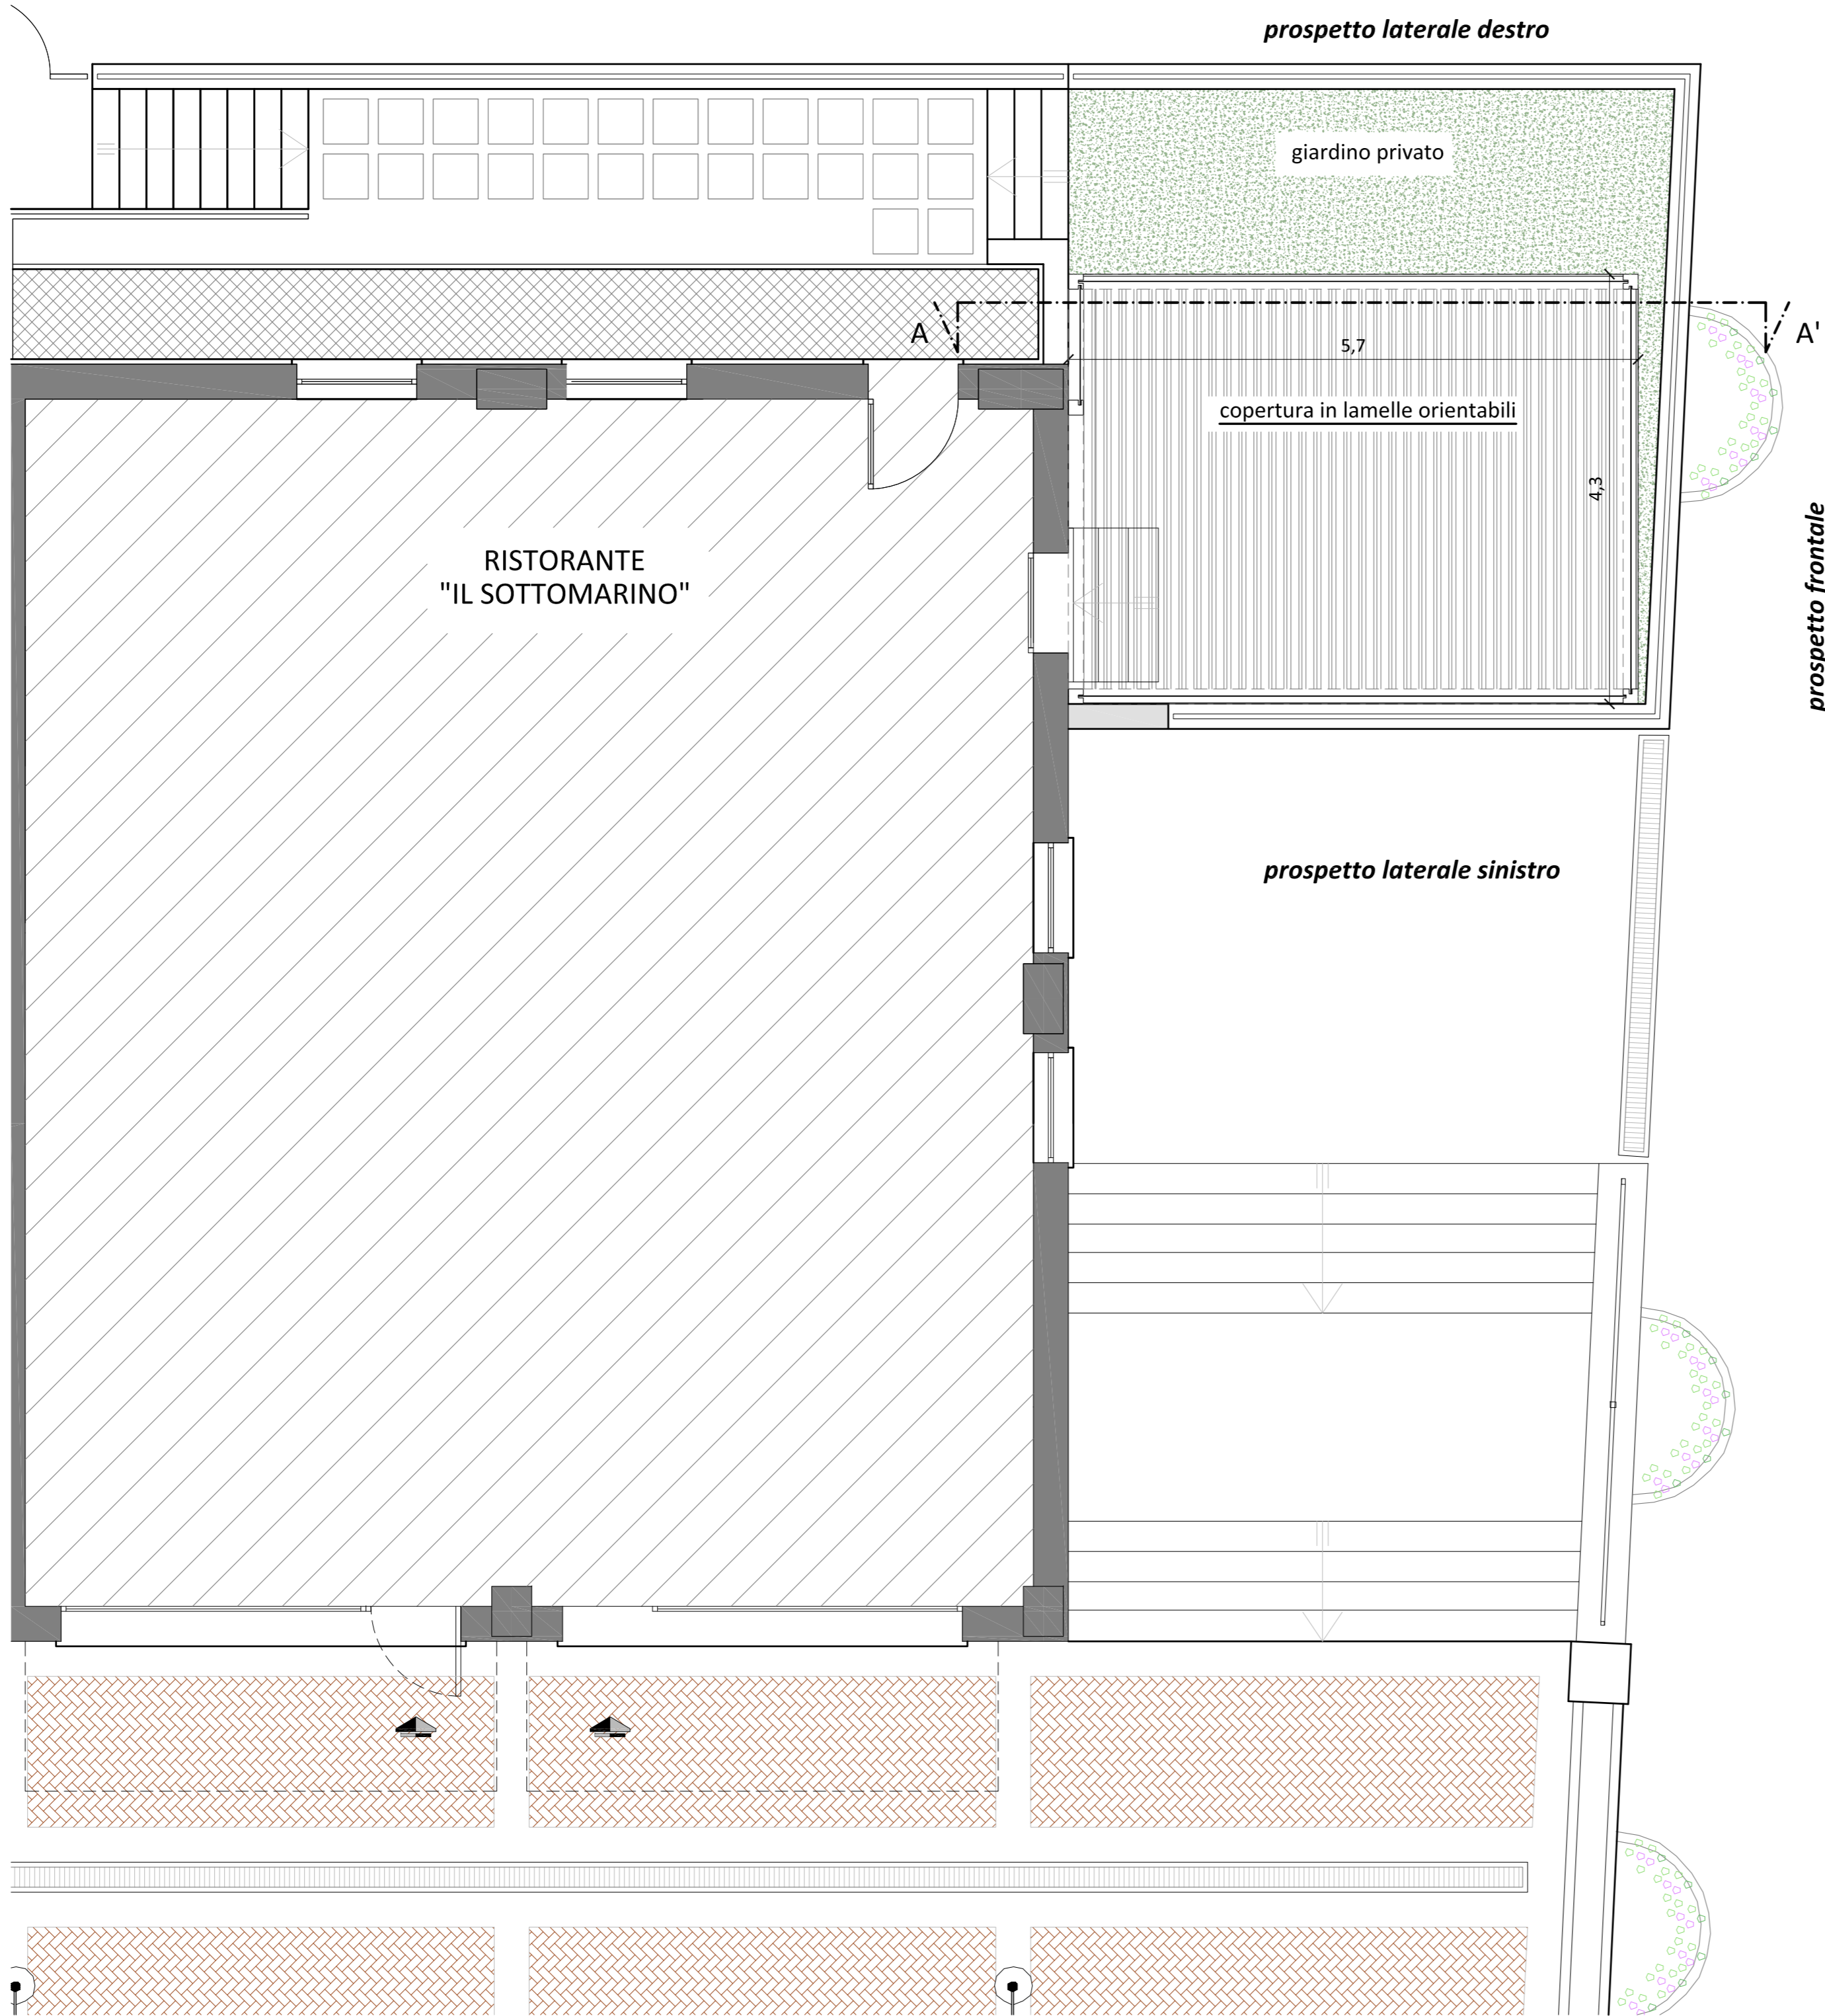


stato di progetto/pianta piano terra gazebo terrazza privata

scala 1:50

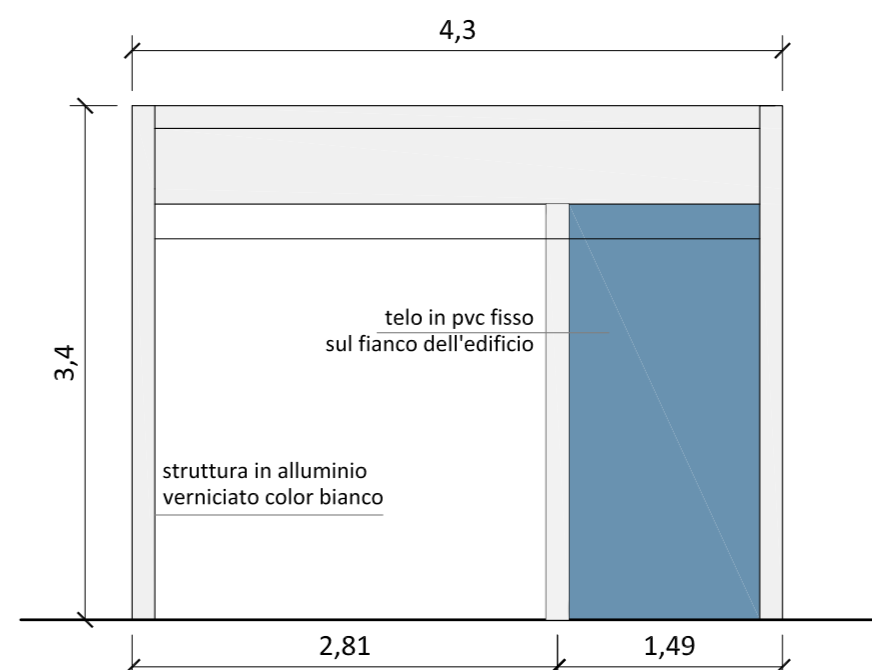

scala 1:50

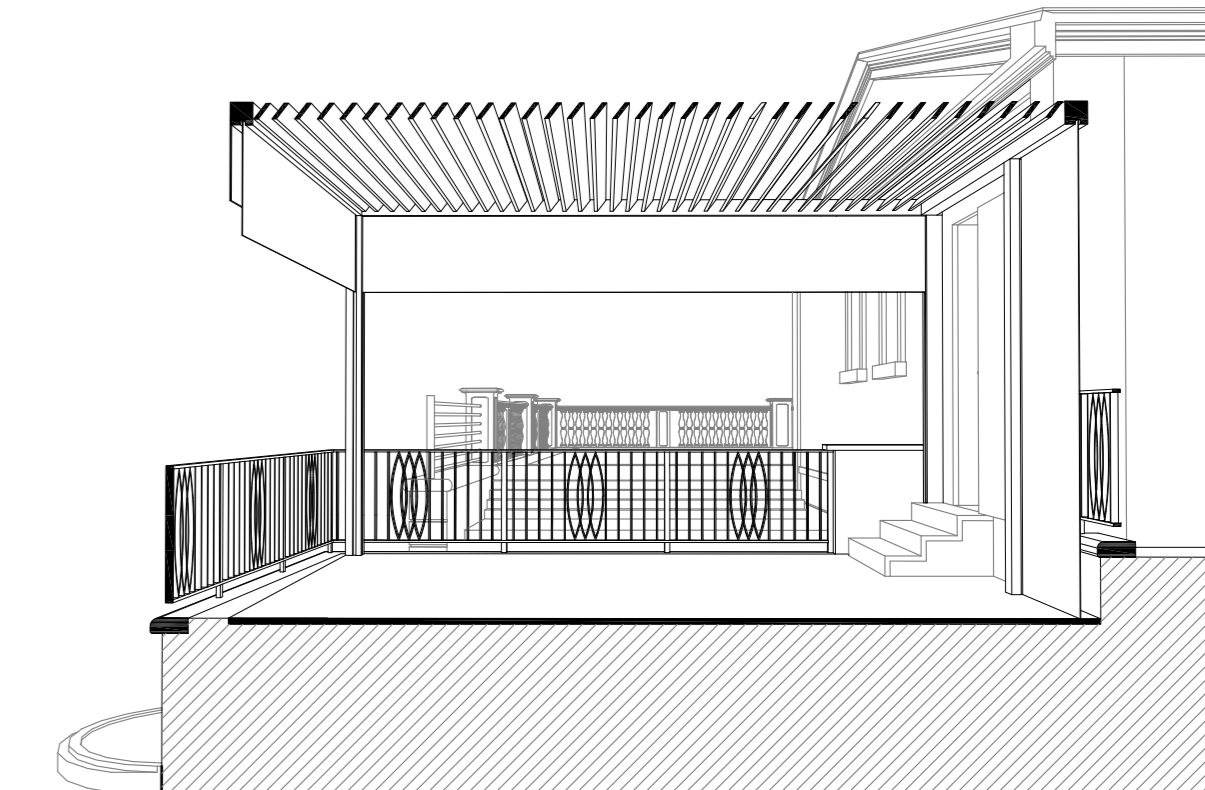


scala 1:50


stato variato/prospetto frontale



stato variato/prospetto frontale

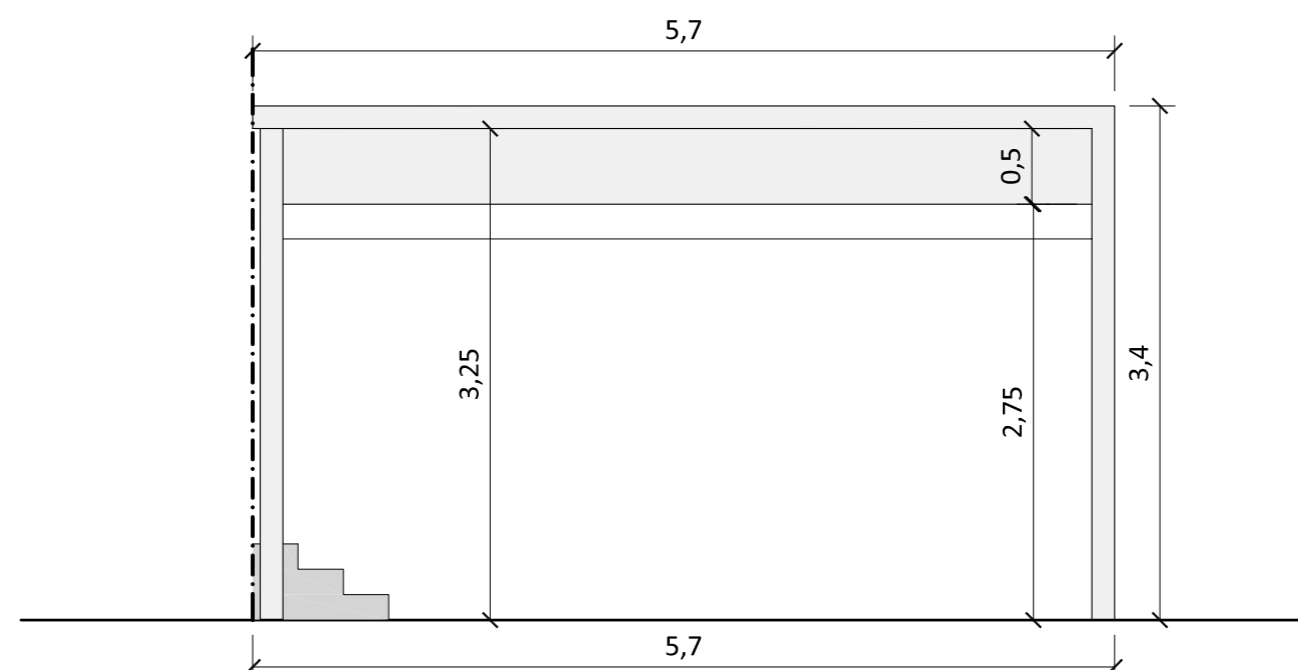


stato variato/sezione prospettica AA'

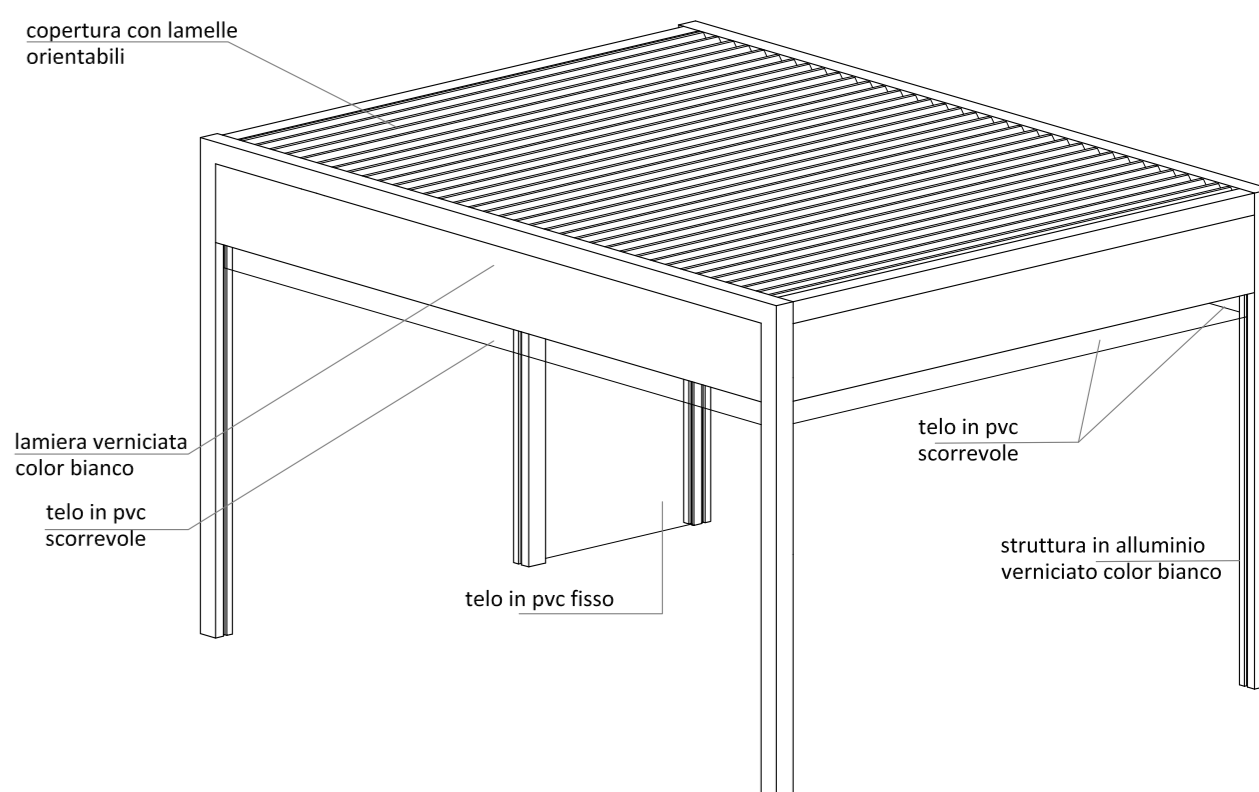


scala 1:50

stato variato/prospetto laterale sinistro

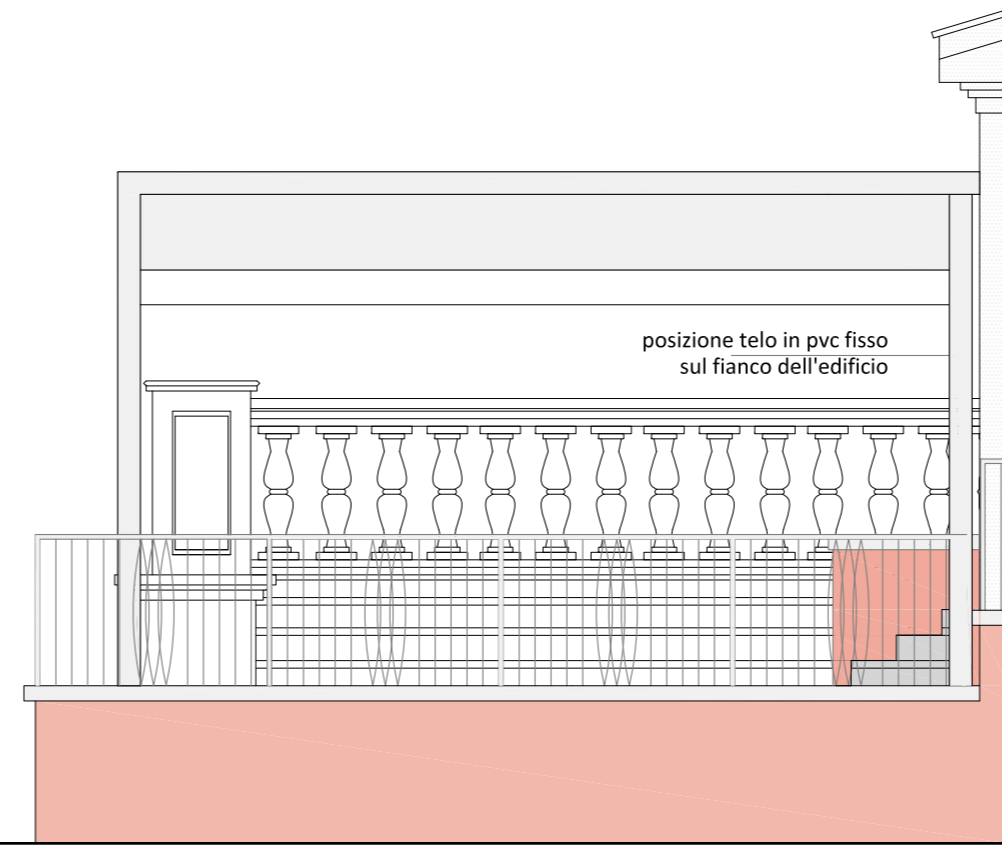

stato variato/prospetto laterale sinistro

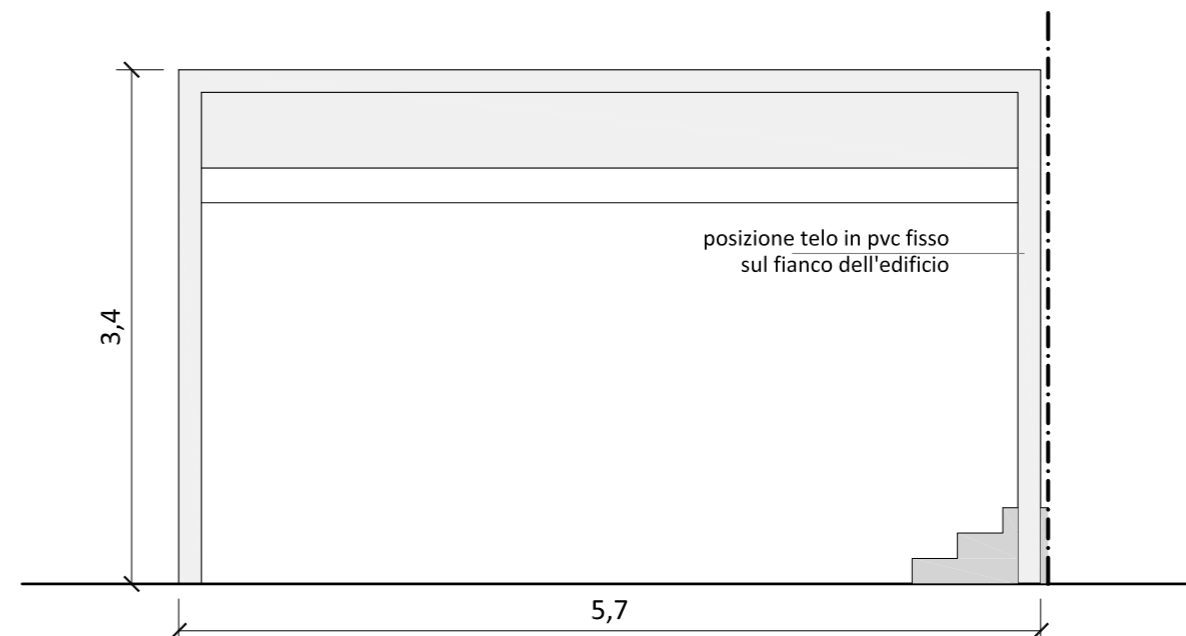

stato variato/assonometria



stato variato/simulazioni