

Tipologia gazebo - STATO DA PIANO DI RECUPERO D.C.C. N. 175 DEL 12.07.2012

Fabbricato 'B'

Via Fratti

Area non oggetto di intervento

Fabbricato 'C'

Limite area Ex Florida

Limite area Ex Florida

Limite area Ex Florida

Distribuzione interna indicativa e non prescrittiva

Piazza Mazzini

Viale Italia

PIANTA PIANO PRIMO

PIANTA PIANO COPERTURE - scala 1:200

Sezione y-y

Sezione x-x

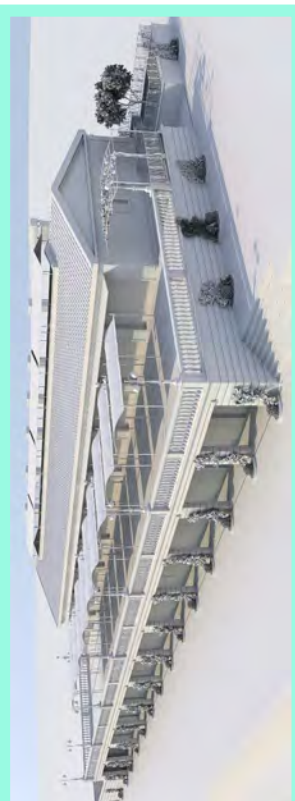


TAVOLA 01

dis. arch. 2017

dicembre 2017

TECNICA

PROGETTO ARCHITETTONICO

(tratto dalla lav. n. 15 del Pdr)

COMUNE DI FOLLONICA

Provincia di Grosseto

Progetto urbanistico denominato "Ex Florida"

Tipologia: gazebo; ubicazione: piano e perimetrale

STATO DA PIANO DI RECUPERO D.C.C. N. 175 DEL 12.07.2012

Aut. Anziani Fabbrici - area esistente perimetrale piano n. 189

Geom. Marcello Fabbrici - collaudo geometri provincia grosseto n. 620

FABBRICI

STUDIO TECNICO

capo studio

capo studio

progettista

co-progettista

PROGETTO ARCHITETTONICO

PROGETTO ARCHITETTONICO

PROGETTO ARCHITETTONICO