



david fantini | architetto

studio.effeffe@gmail.com

Comune di Follonica
Provincia di Grosseto

Richiesta di VARIANTE

al Piano Attuativo
per il recupero dell'area
urbana denominata "ex Florida"
approvato con dgc 88/2018

indirizzo

Follonica
via Fratti, 1

committente

il Sottomarino
di Pagana Sgalli S&C snc

architetto

David Fantini

oggetto


TAV. 2 A
Stato di Fatto - Giardino Privato
Ristorante "IL SOTTOMARINO"

scala

1:50


data

Ottobre 2021

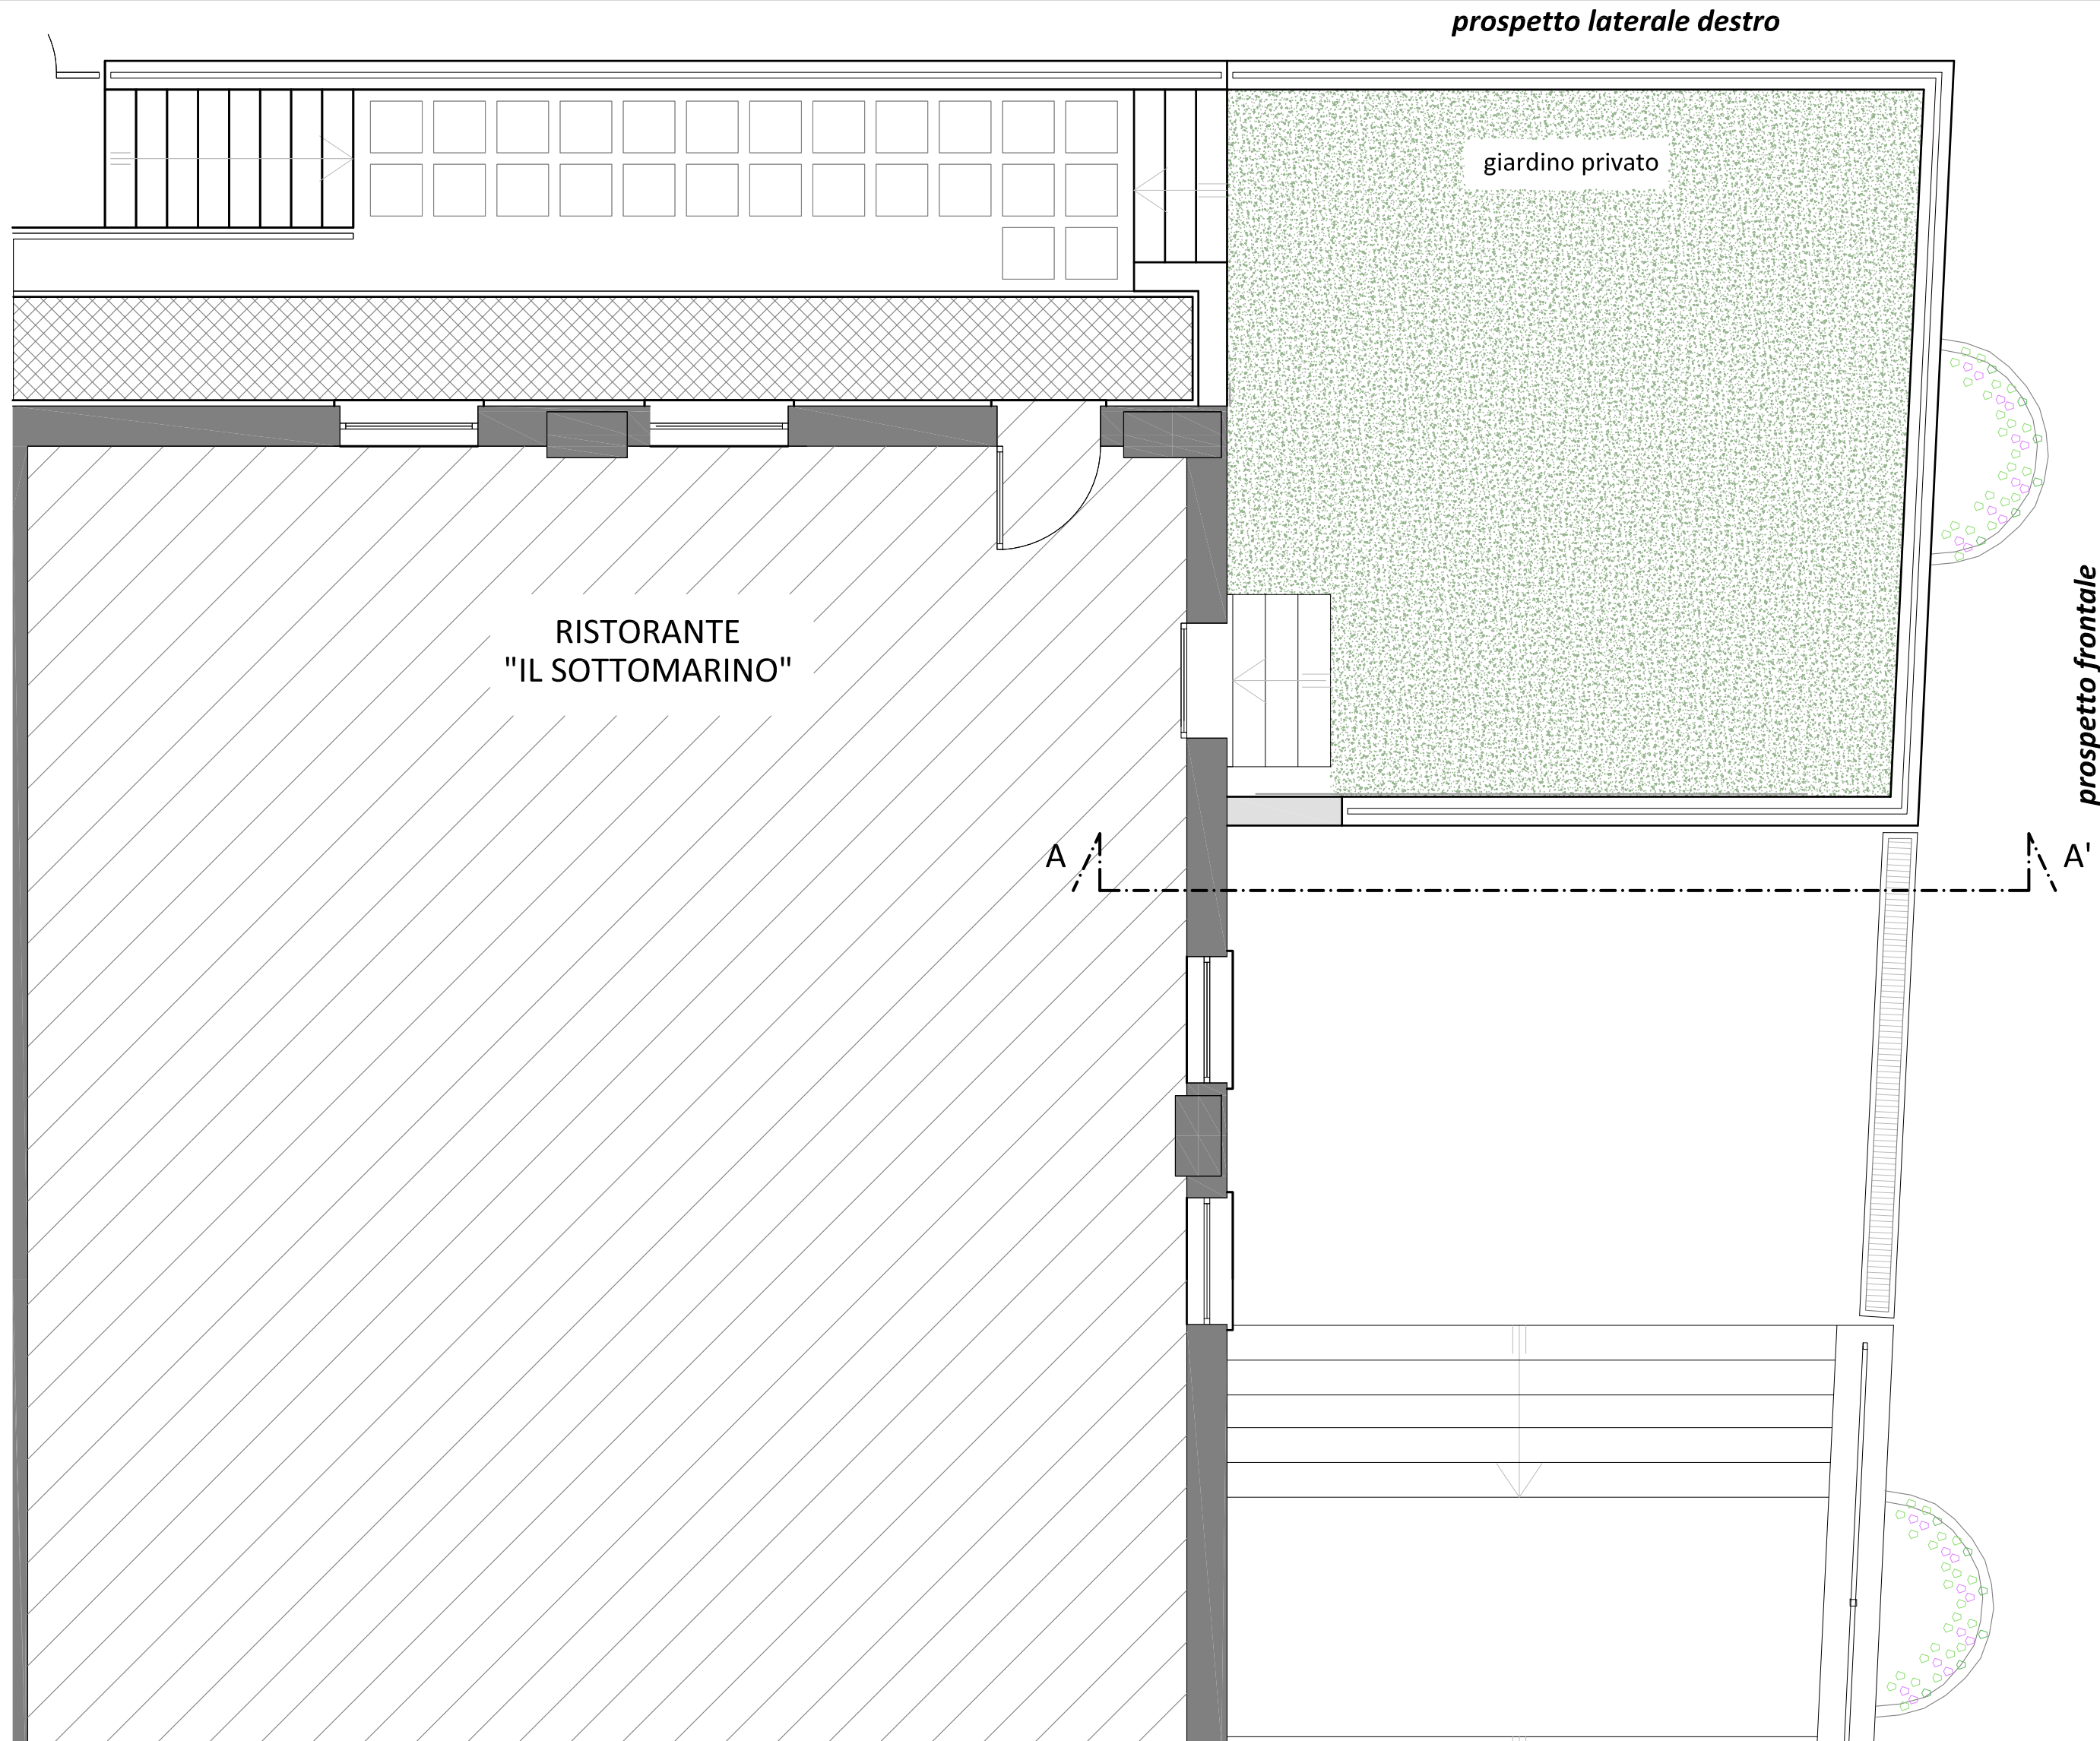


stato di fatto/pianta piano terra gazebo terrazza privata

scala 1:50

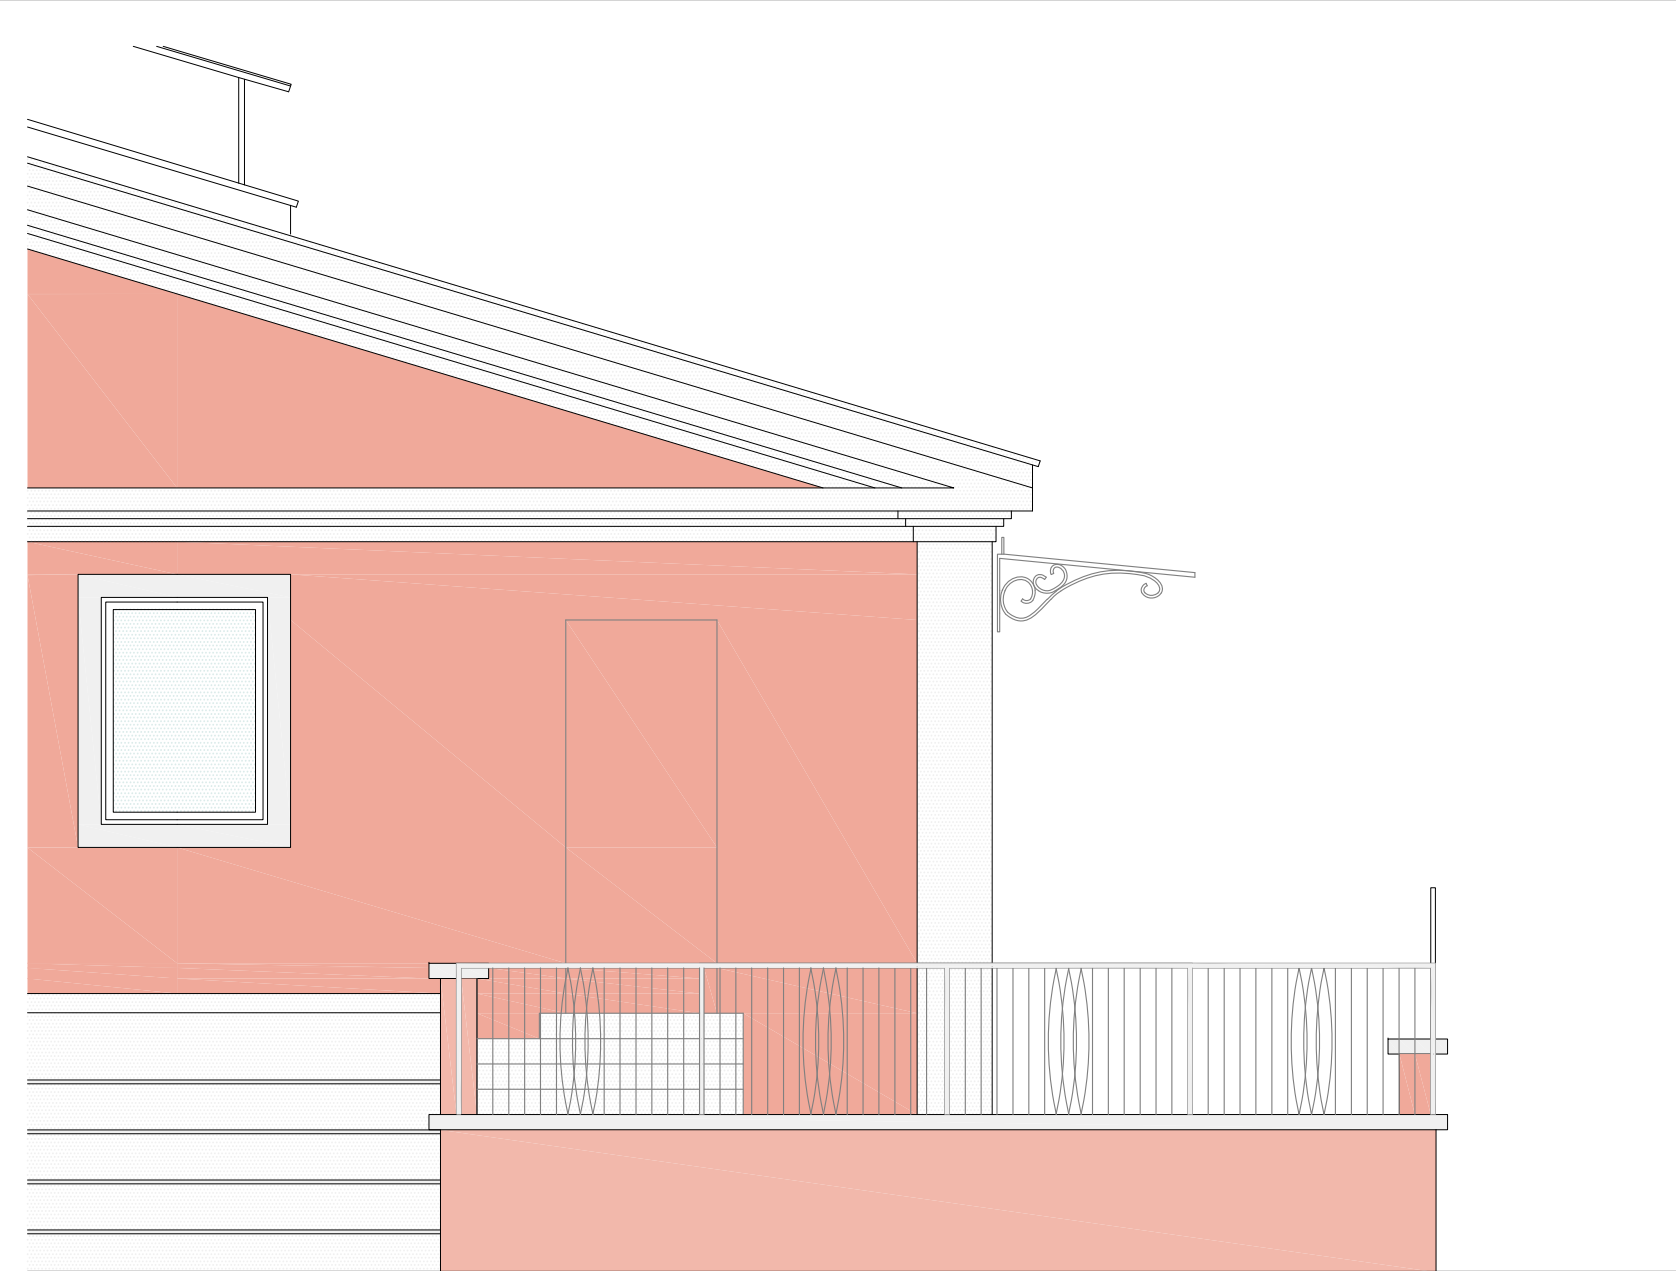

stato di fatto/prospetto frontale

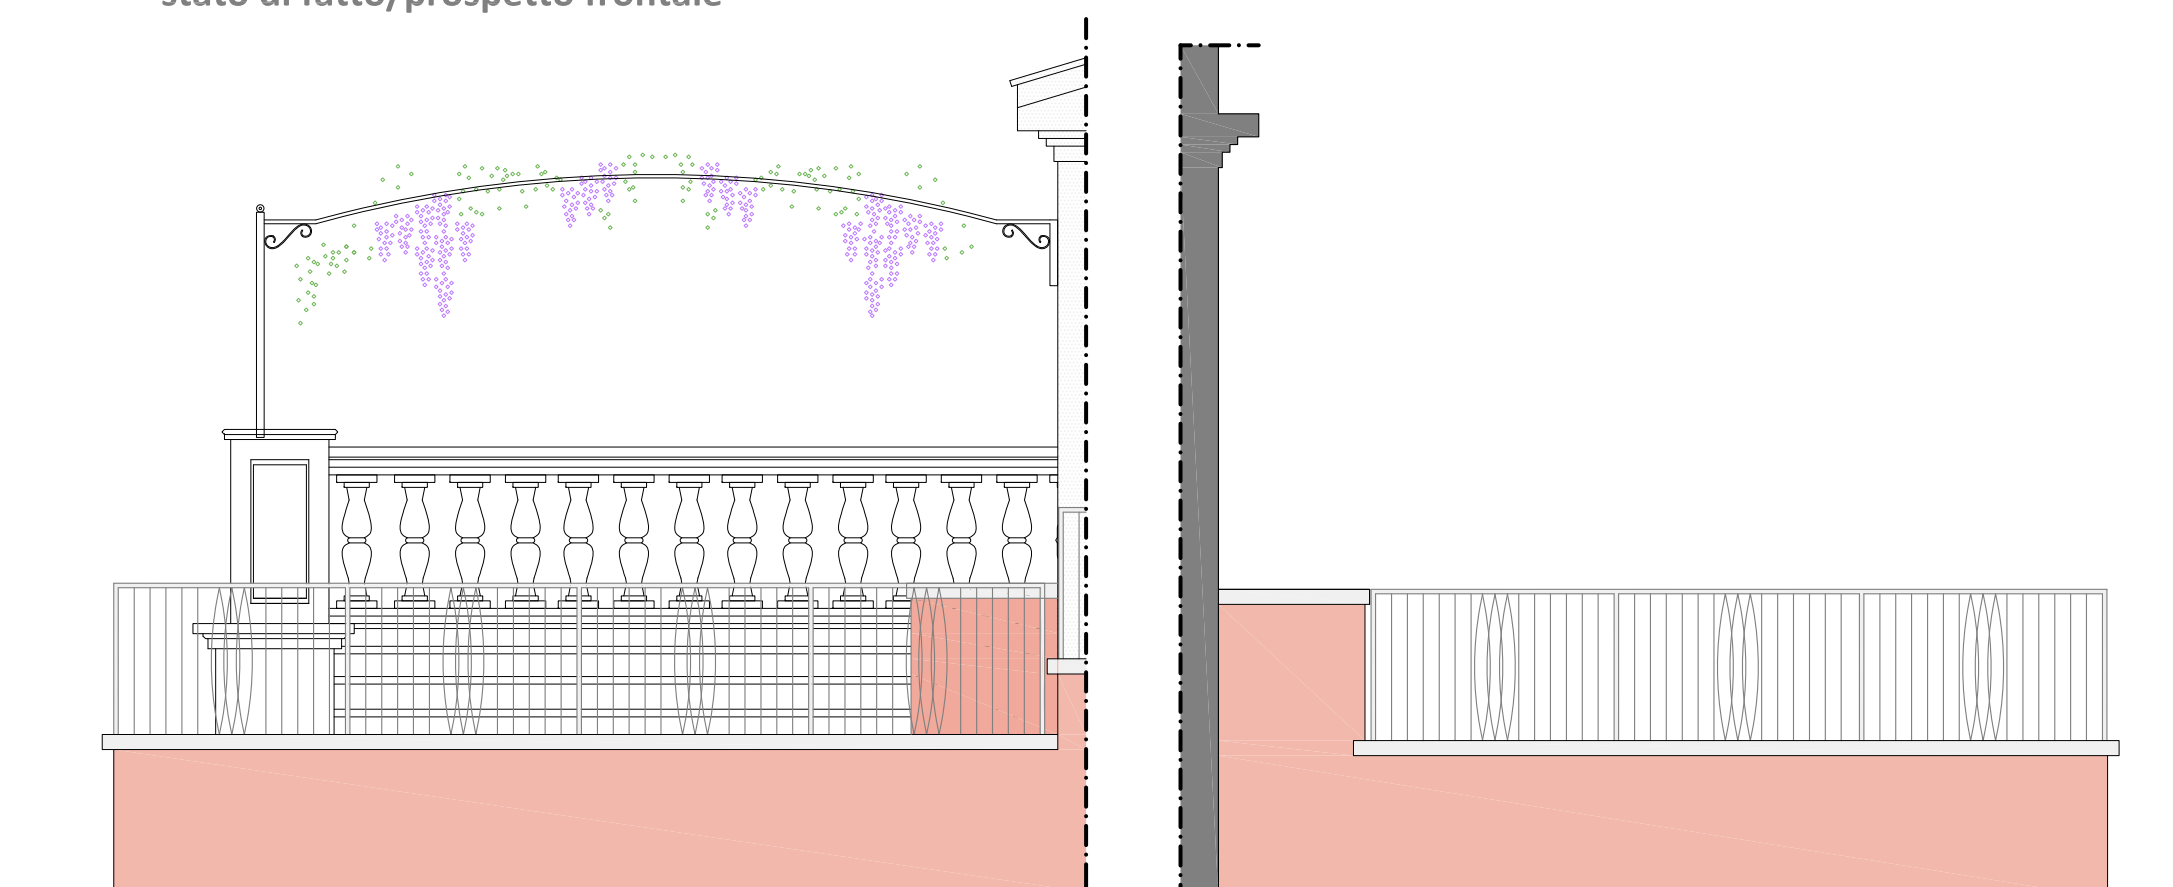

stato di fatto/prospetto laterale destro

stato di fatto/sezione AA

scala 1:50

scala 1:50