



PIANO ATTUATIVO DI  
INIZIATIVA PRIVATA

DavidFantini  
architetture

indirizzo

PROGETTO UNITARIO A STRALCI FUNZIONALI  
DELL'AREA DEL CAMPEGGIO "TAHITI"  
SITA IN VIALE ITALIA N.320, FOLLONICA (GR),  
LOCALITA' PRATORANIERI

Via Don Sebastiano Leone 63  
Follonica (GR)

committente

tahiti camping srl

progettista

F&F srl  
prof.c. david fantini architetto  
(amministratore unico)

progettista  
responsabile  
dell'elaborato

geom. angelo pecchia

oggetto


A R 0 8  
stato di fatto - reception

scala

1:100

data

febbraio 2023

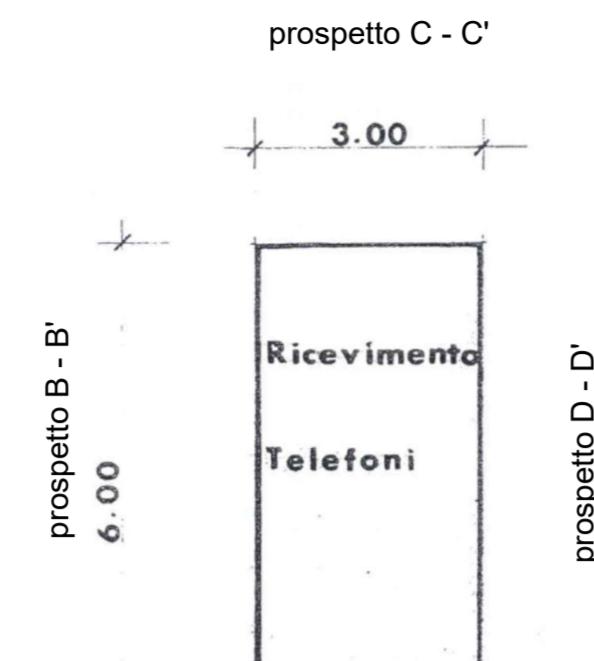

prospetto B - B'

prospetto D - D'

prospetto C - C'

prospetto A - A'

prospetto C - C'




prospetto C - C'

prospetto D - D'

prospetto A - A'

prospetto C - C'

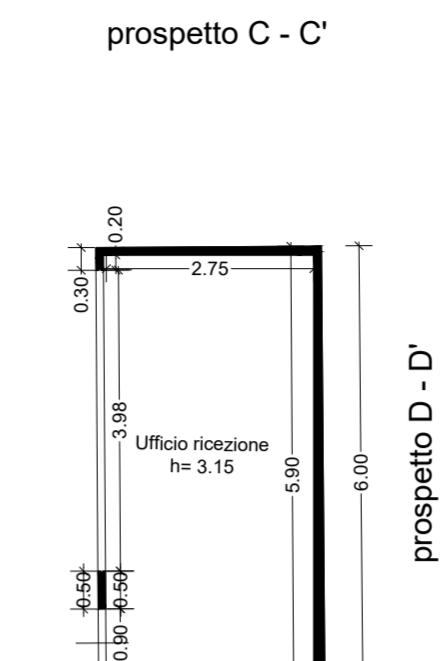

prospetto C - C'

prospetto D - D'

prospetto A - A'

prospetto C - C'

pianta piano terra

scala 1:100

pianta piano terra

scala 1:100


pianta piano terra

scala 1:100


stato concessione - P.E. 5399/1985 del 11/02/1985

stato rilevato

estrapto catastale

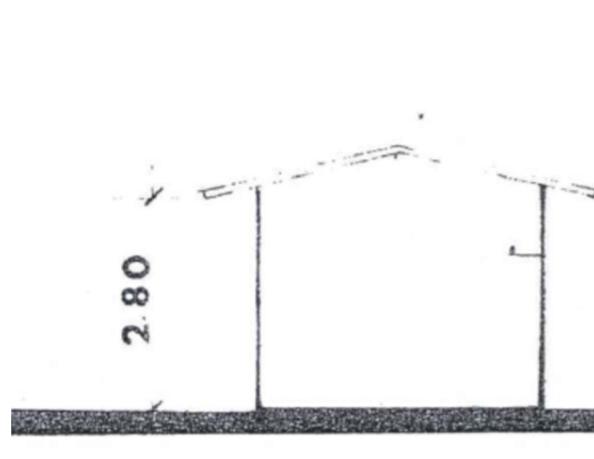

prospetto A - A'

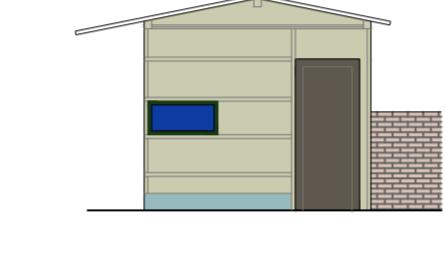

prospetto A - A'



prospetto A - A'

stato concessione - P.E. 5399/1985 del 11/02/1985

stato rilevato


scala 1:100

stato concessione - P.E. 5399/1985 del 11/02/1985

stato rilevato

stato rilevato

PROSPETTO NON RIPORTATO NELLO STATO CONCESSIONATO

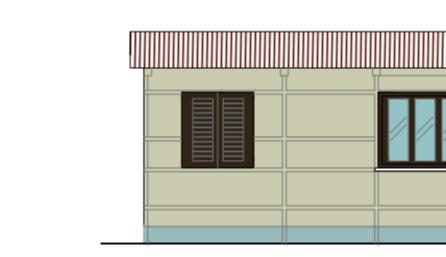

prospetto B - B'

stato concessione - P.E. 5399/1985 del 11/02/1985

scala 1:100

stato rilevato



prospetto C - C'


scala 1:100

scala 1:100

stato rilevato

stato rilevato

PROSPETTO NON RIPORTATO NELLO STATO CONCESSIONATO

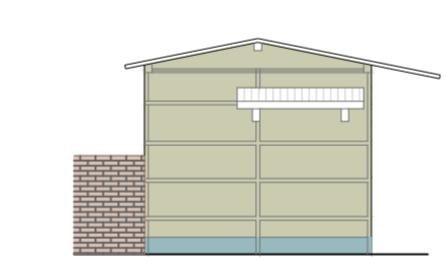

prospetto C - C'

stato concessione - P.E. 5399/1985 del 11/02/1985

scala 1:100

stato rilevato

stato rilevato