



Sottopasso Ferroviario "4"

scala 1:1000

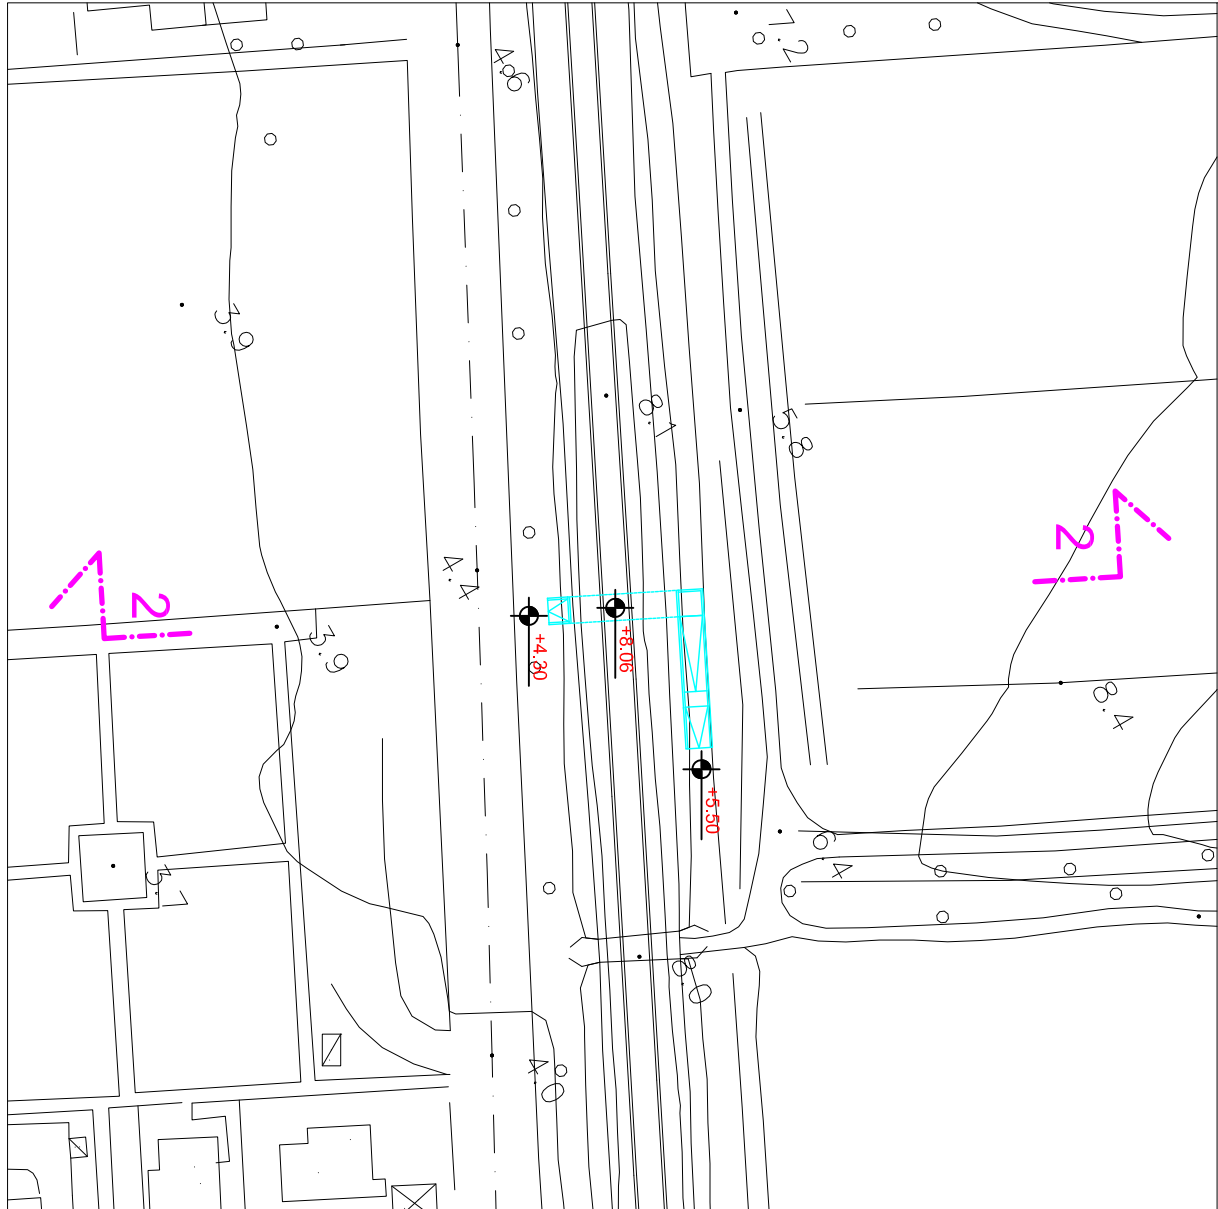

Sottopasso Ferroviario "2"


scala 1:1000

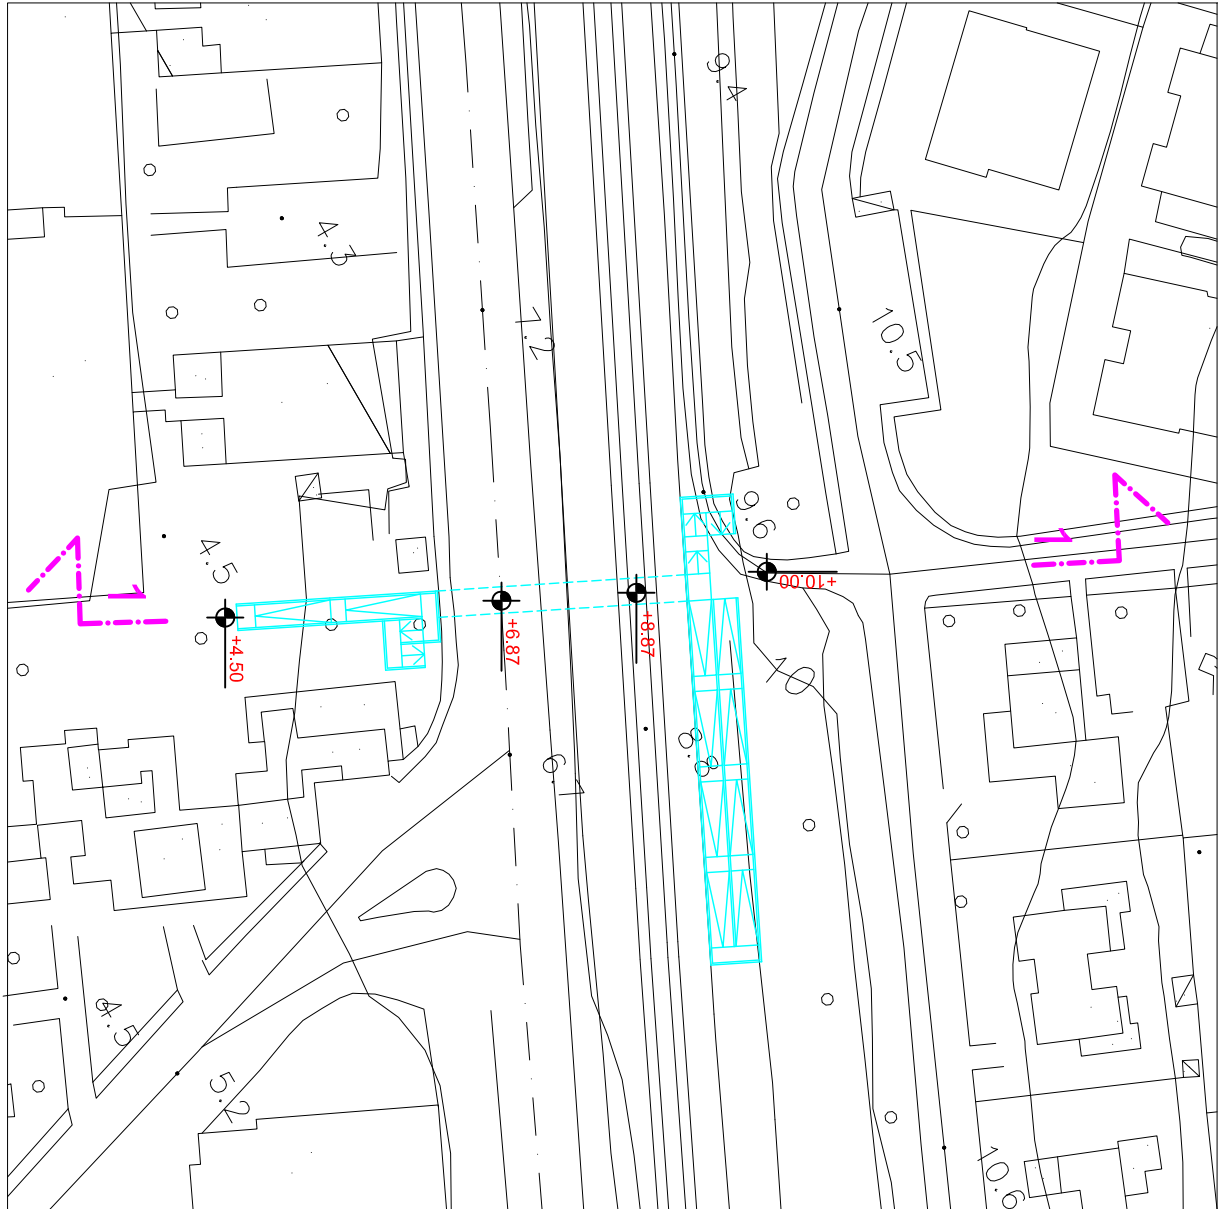

Sottopasso Ferroviario "1"


"Viale dei Pini"

scala 1:1000

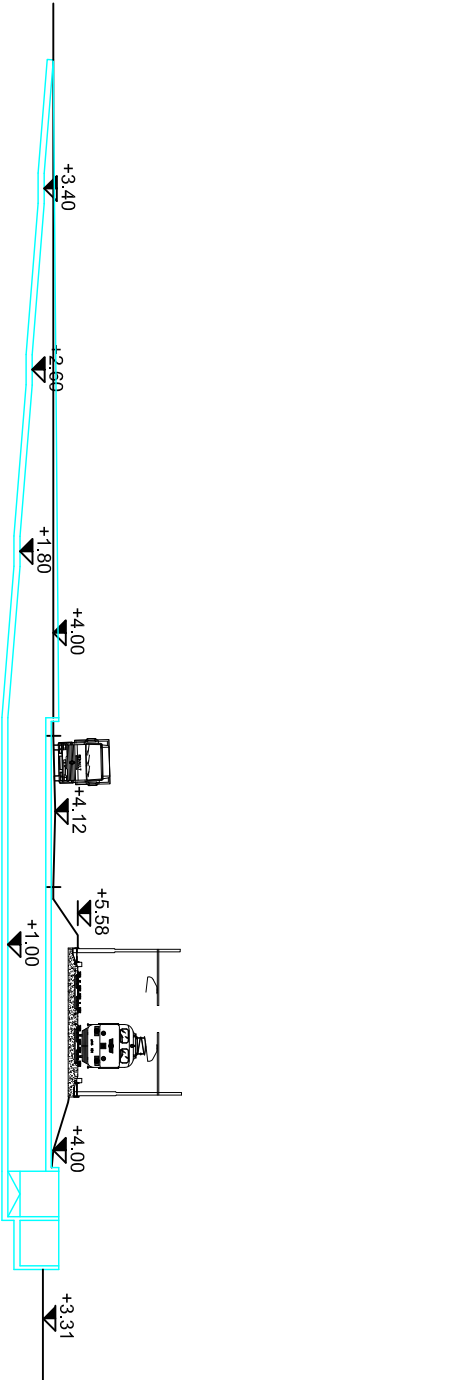


Sezione 4 - 4

scala 1:500

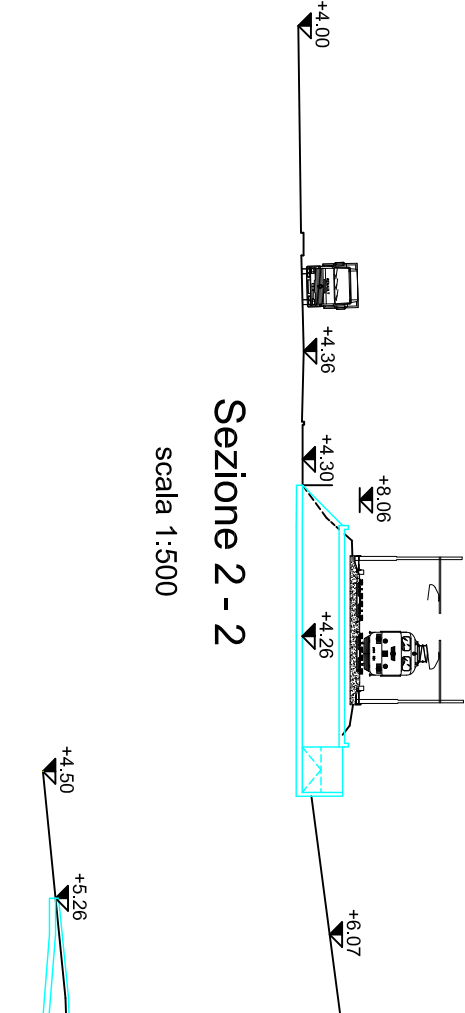

Sezione 2 - 2

scala 1:500

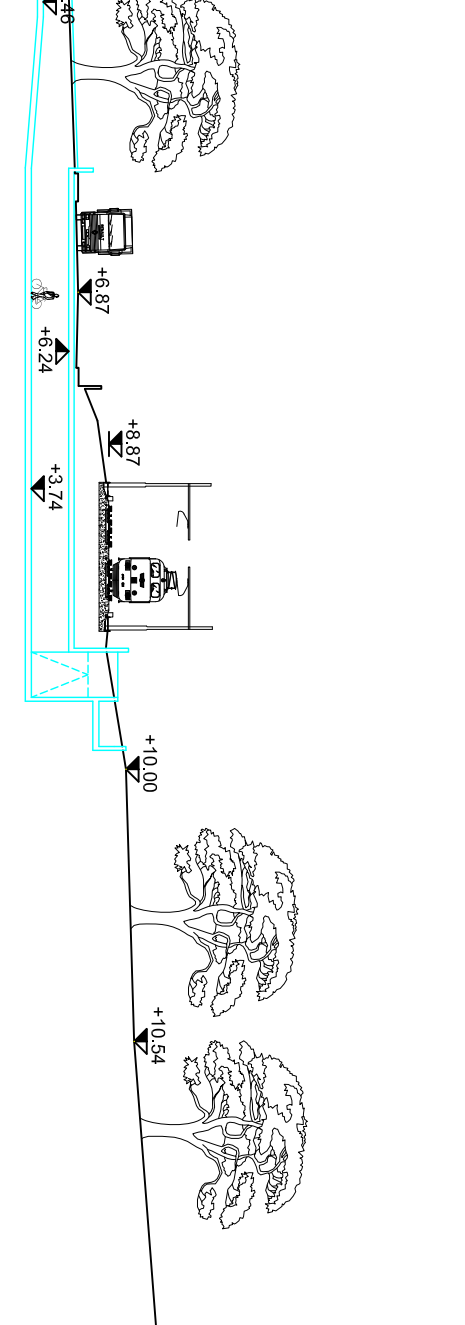

Sezione 1 - 1

scala 1:500

COMUNE di FOLLONICA
PROVINCIA di GROSSETO



REGOLAMENTO URBANISTICO

STUDIO DI FATTIBILITA'
INDIRIZZI PROGETTUALI
PER LE SCELTE INFRASTRUTTURALI

REV.	0	Prima Emissione	26.04.2007	DATA	RED.	VER.	APP.	AUT.
CONTENUTO DELLA MODIFICA								

oggetto	scala	tavola/elaborato
SOTTOPASSI CICLO PEDONALI FERROVIA PISA - ROMA	1:4000	RU 07
Planimetria	1:1000	
Sezioni	1:500	

DLA ASSOCIATI	STUDIO TECNICO DOTT. ING. LUCIANO NICCOLAI	file
TEL. 0565/220880 FAX. 0565/220090 DLAING300@DLAIVASSOCIATI191.IT	VIA G. TELLINI 56 57025 PIOMBINO (LI) P. IVA 01483550495	RU-07-B2.dwg DLA008-COLORI.cdb
DOTT. ING. LUCIANO DELLA LENA DOTT. ING. SAURO AMERIGHI DOTT. STEFANO AMERIGHI		

Questo documento è di proprietà esclusiva. Ne è proibita la riproduzione e la cessione a terzi senza l'autorizzazione di DLA Associati.