



COMUNE DI FOLLONICA
PROVINCIA DI GROSSETO

REGOLAMENTO URBANISTICO
PROGETTO

L.R. 03/01 2005 N. 01 art.55

Il Sindaco
ANDREA BENINI

STAFF TECNICO DEL REGOLAMENTO URBANISTICO

STAFF TECNICO INTERNO

DOMENICO MELONE

Dirigente Settore 3 - Pianificazione
Responsabile della Programmazione e responsabile generale del progetto

ELISABETTA TRONCONI

Settore 3 - Pianificazione Area Urbanistica e Patrimonio
Responsabile P.O.

FABIO TICCI

Settore 3 - Sistemi Informativi Territoriali
Responsabile SIT e delle elaborazioni Cartografiche

GIANFRANCO GORELLI

Elisabetta Berti
Alice Lenzi

- Tema n. 1 " la disciplina per la gestione degli insediamenti esistenti "

GIANNI VIVOLI e ROSA DI FAZIO

- Tema n. 2 " le nuove espansioni "

STEFANO PAGLIARA

- Tema n. 3 " mare e costa "

FABRIZIO FANCIULLETTI, STEFANO BIANCHI,
IGLIORE BOCCI e LUCA BONELLI

- Tema n. 4 " indagini geologiche di supporto alla pianificazione urbanistica "

FAUSTO GRANDI

- Tema n. 5 " la disciplina del territorio rurale "

LUCIANO NICCOLAI

- Tema n. 6 " trasformazioni non materiali: studi sulla mobilità ed i trasporti "

SIMURG RICERCHE o.n.l.u.s.

- Tema n. 6 " trasformazioni non materiali: il piano dei tempi e degli orari
- il piano delle funzioni - "

GARANTE DELLA COMUNICAZIONE

D.ssa NOEMI MAINETTO

- 1) APPROVAZIONE PER STRALCI CON D.C.C.N. 52 del 10/10/2010 - (BURT N. 46 del 17/11/2010)
- 2) APPROVAZIONE DEFINITIVA CON D.C.C. N. 30 del 10/06/2011 - (BURT N. 28 del 13/07/2011)
- 3) APPROVAZIONE VARIANTE 1 CON D.C.C. N. 11 del 31/05/2012 - (BURT N. 27 del 04/07/2012)
- 4) APPROVAZIONE VARIANTE 2 CON D.C.C. N. 7 del 05/03/2013 - (BURT N. 15 del 10/04/2013)
- 4a) APPROVAZIONE VARIANTE art.174 con d.c.c. n.5 DEL 14/02/2014 - (burt n.10 DEL 12/03/2014)
- 5) APPROVAZIONE VARIANTE 4 CON D.C.C. N. 47 del 06/10/2014 (BURT N. 42 del 22/10/2014)
- 7) APPROVAZIONE VARIANTE 5 CON D.C.C. N.49 del 25/10/2016 - (BURT N.47 del 23/11/2016)
- 8) APPROVAZIONE VARIANTE 6 CON D.C.C. N.40 del 19/07/2018 - (BURT N.32 del 08/08/2018)
- 9) APPROVAZIONE VARIANTE 7 CON D.C.C. N.52 del 30/10/2017 - (BURT N.46 del 15/11/2017)

VARIANTE 9

TAV. 2 DISCIPLINA DEI SUOLI E DEGLI INSEDIAMENTI

Follonica, ottobre 2014


Scala 1:5.000

LEGENDA

TRASFORMAZIONI E RIQUALIFICAZIONI DEGLI ASSETTI INSEDIATIVI

Art.3 - Aree TR / Trasformazione degli assetti insediativi

ZONA TR01 - STATO ATTUALE

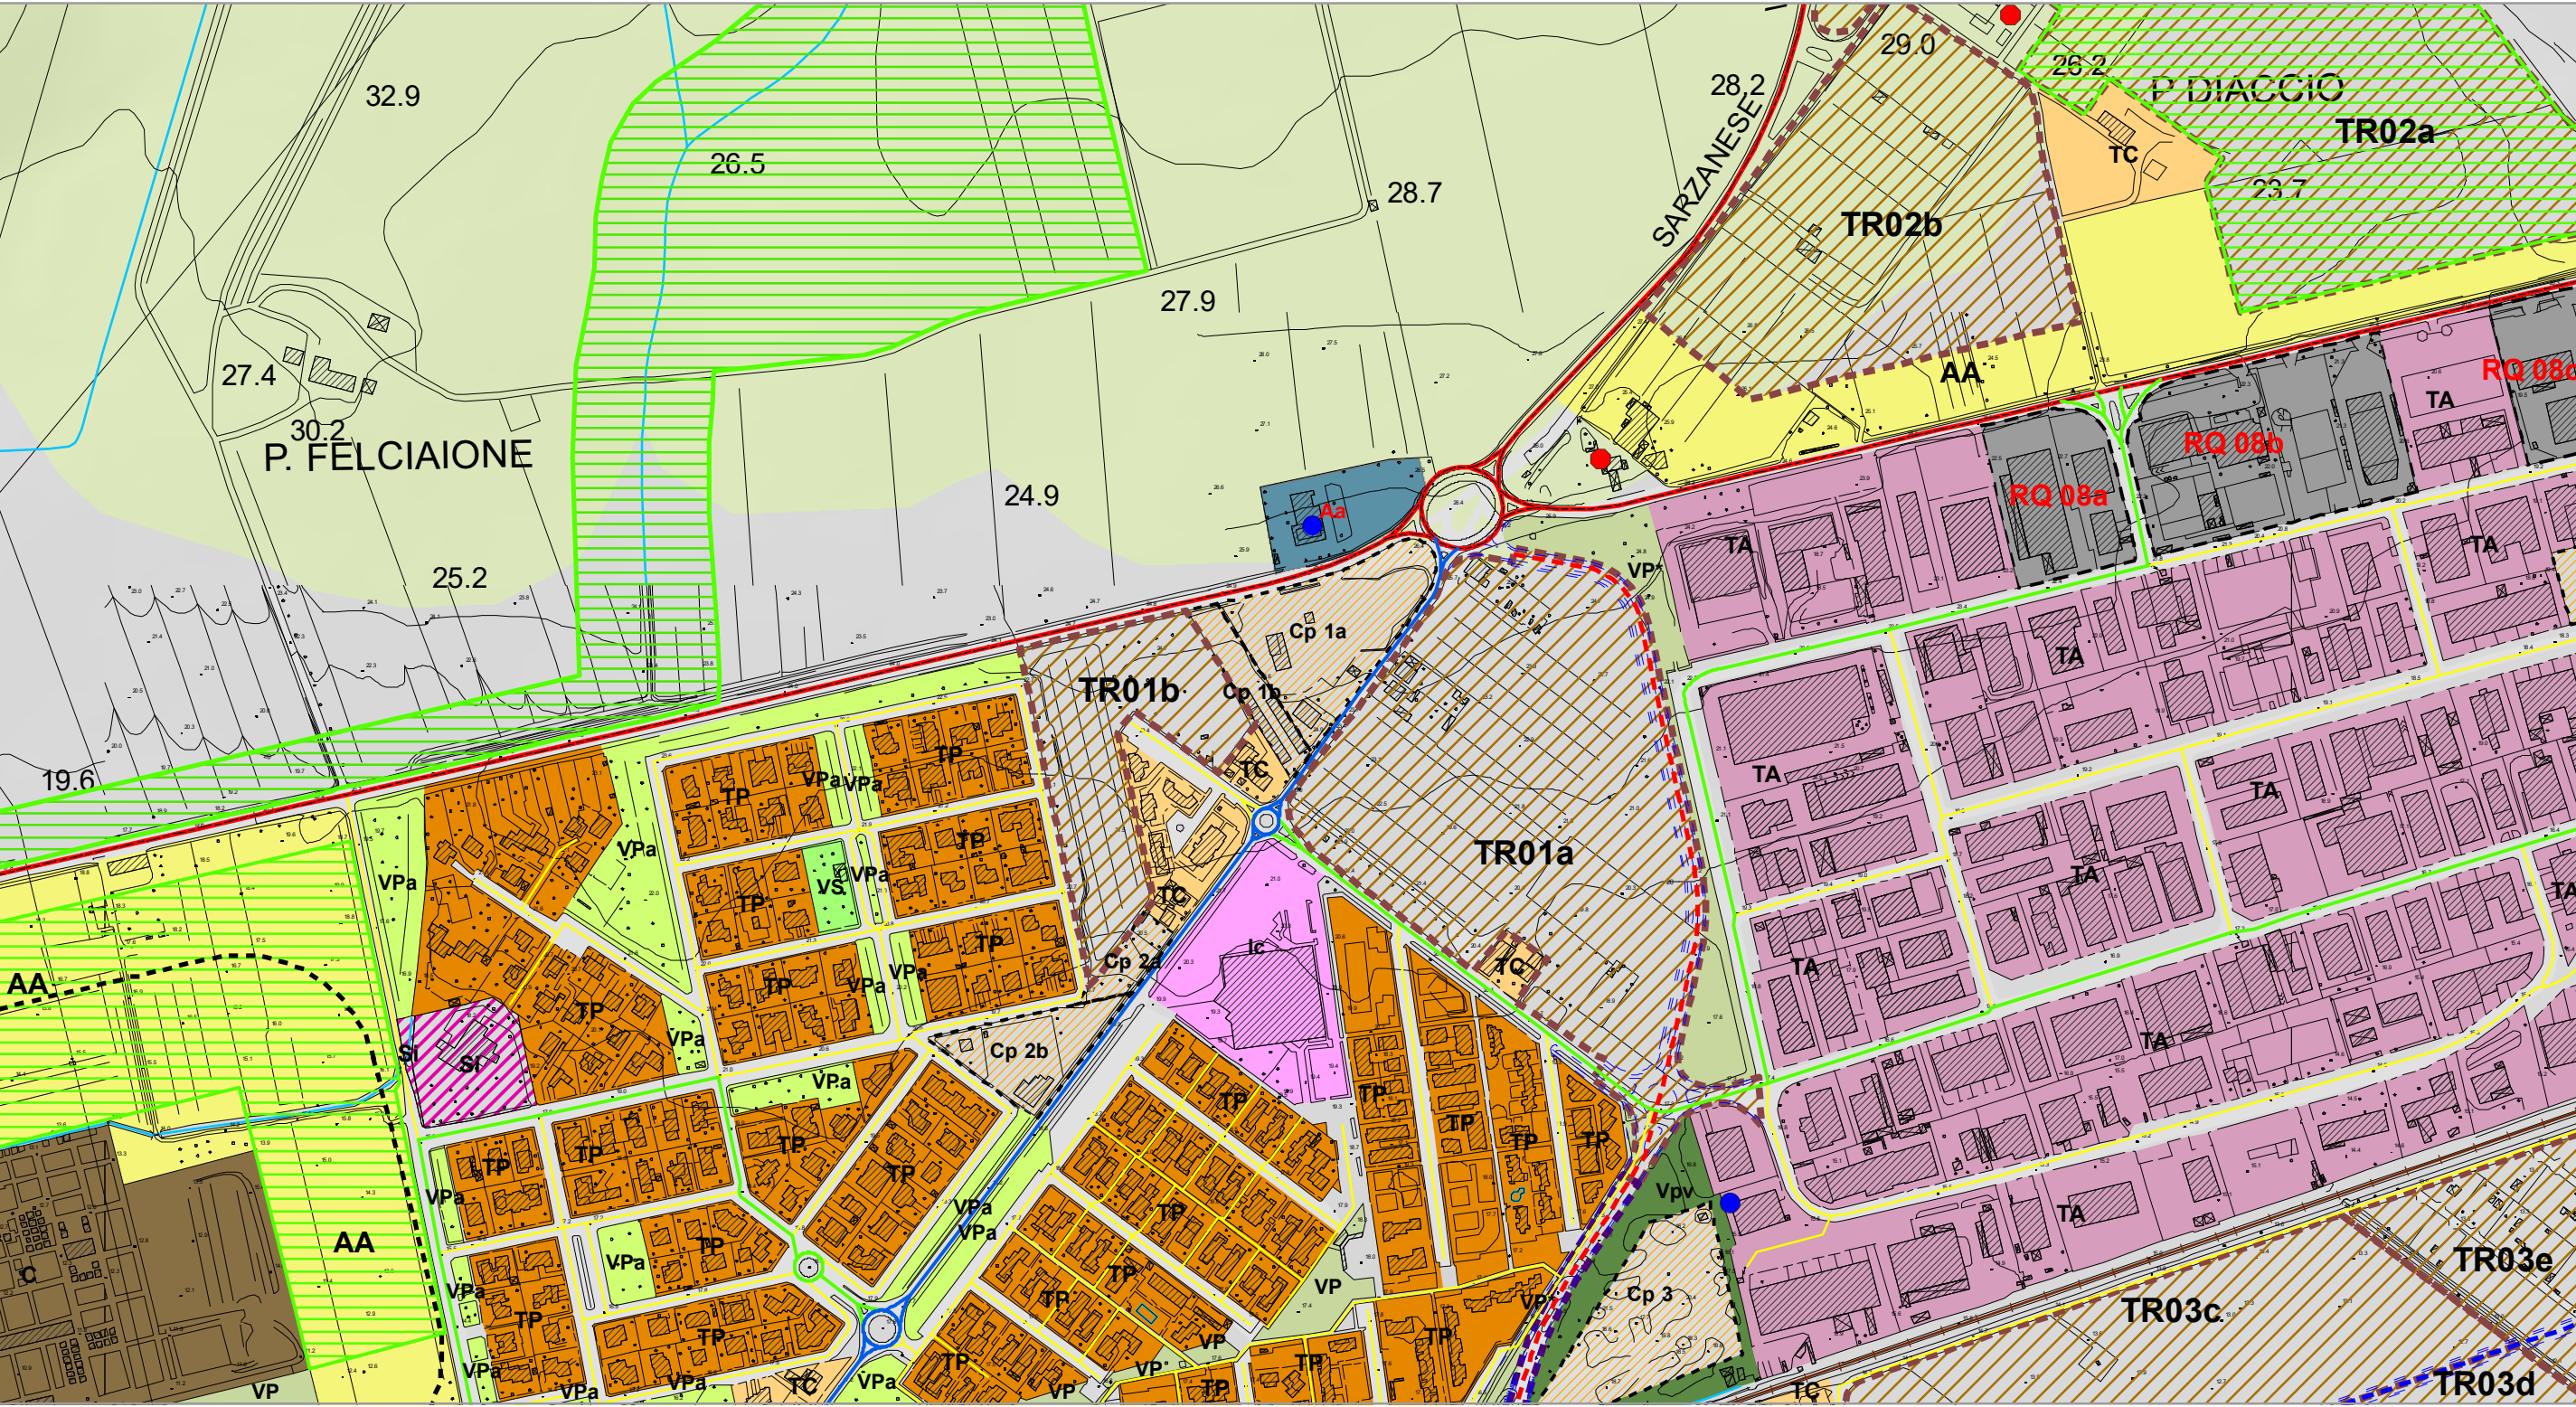

ZONA TR01 - STATO MODIFICATO

