



PLANIVOLUMETRIA scala 1:500

COMUNE DI FOLLONICA

PIANO DI LOTTIZZAZIONE
AREA DI TRASFORMAZIONE TR9
VIA ISOLE EOLIE



PROGETTISTA: **arch. Davide Meattini**
Via Garibaldi 74/5 58052 Follonica - 0566 263339
Fax 0566 43807

PROPRIETÀ: **CONSORZIO VIA ISOLE EOLIE**
Via dell'Industria 107/1, Follonica (GR)


ELABORATO:
IPOTESI PLANIVOLUMETRICA
TIPOLOGIE INDICATIVE
PROFILI DI PROGETTO

SCALA:
VARIE

TAVOLA
B.2.

agg. settembre 2018

SEZIONE 1

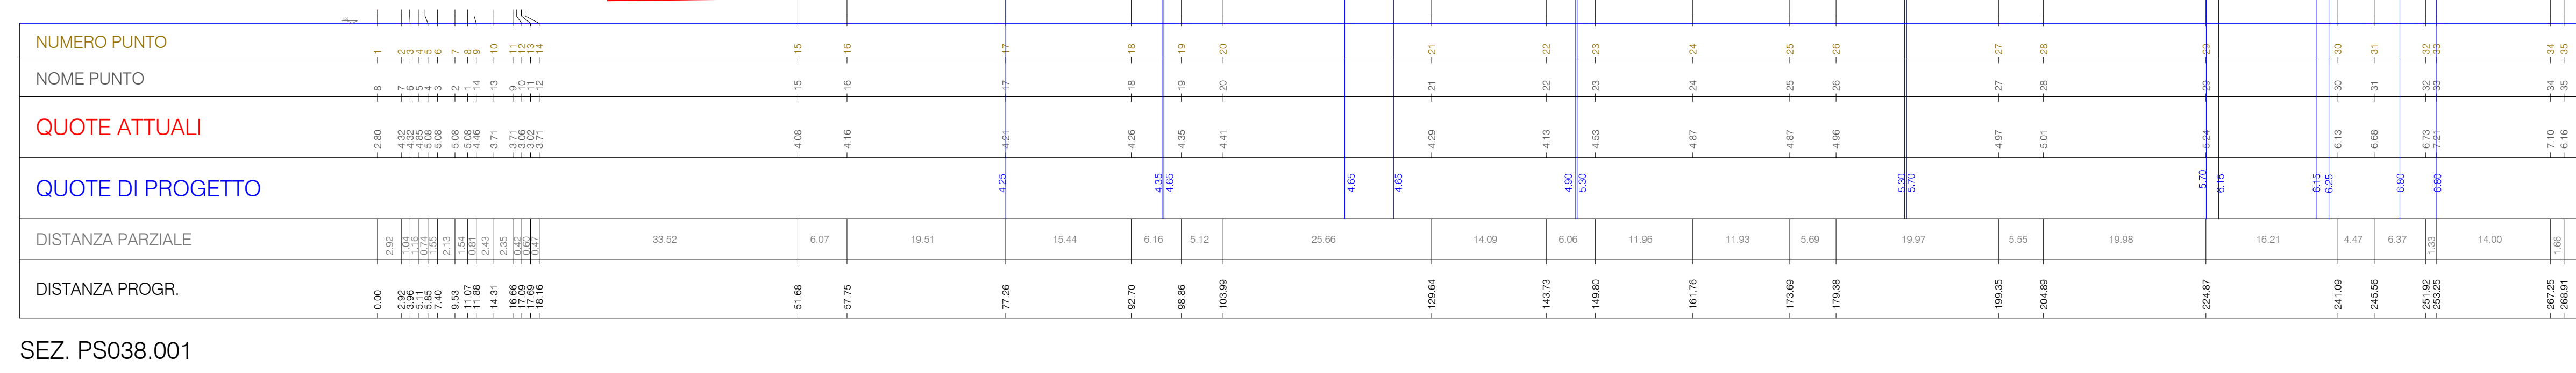

SEZ. PS038.001


PROFILO "STRADA DI LOTTIZZAZIONE SUB COMPARTO TR9 a LATO OVEST"




PROFILO "STRADA DI LOTTIZZAZIONE SUB COMPARTO TR9 a LATO EST"



PROFILO "STRADA DI LOTTIZZAZIONE SUB COMPARTO TR9 b LATO OVEST"

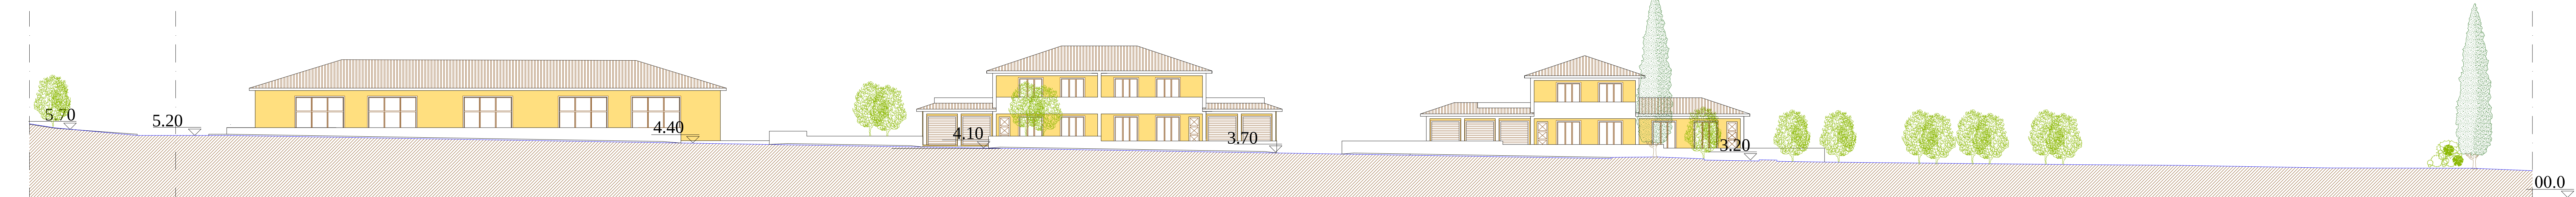





PROFILO "STRADA DI LOTTIZZAZIONE SUB COMPARTO TR9 a LATO EST"

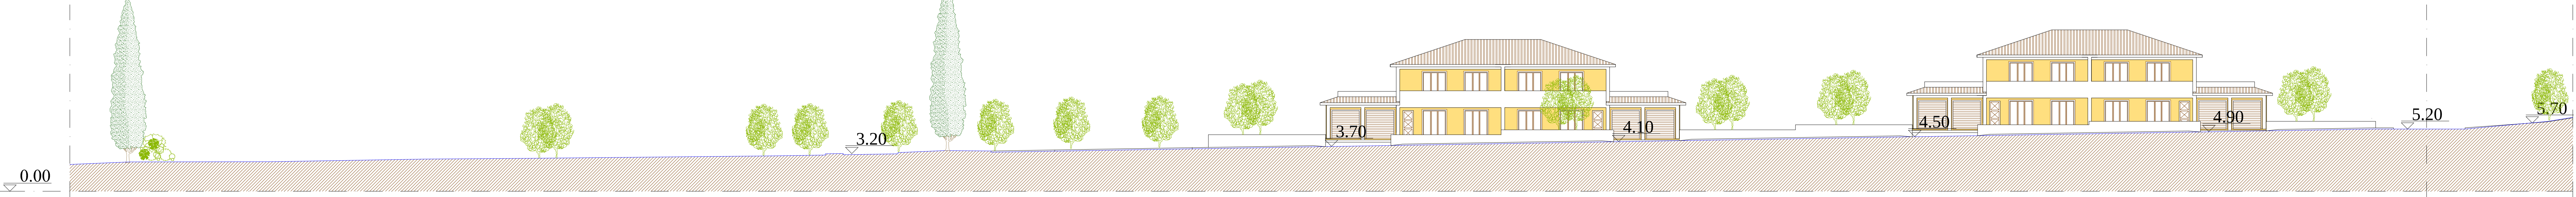




TIPOLOGIE INDICATIVE scala 1:200



TIPOLOGIA 1

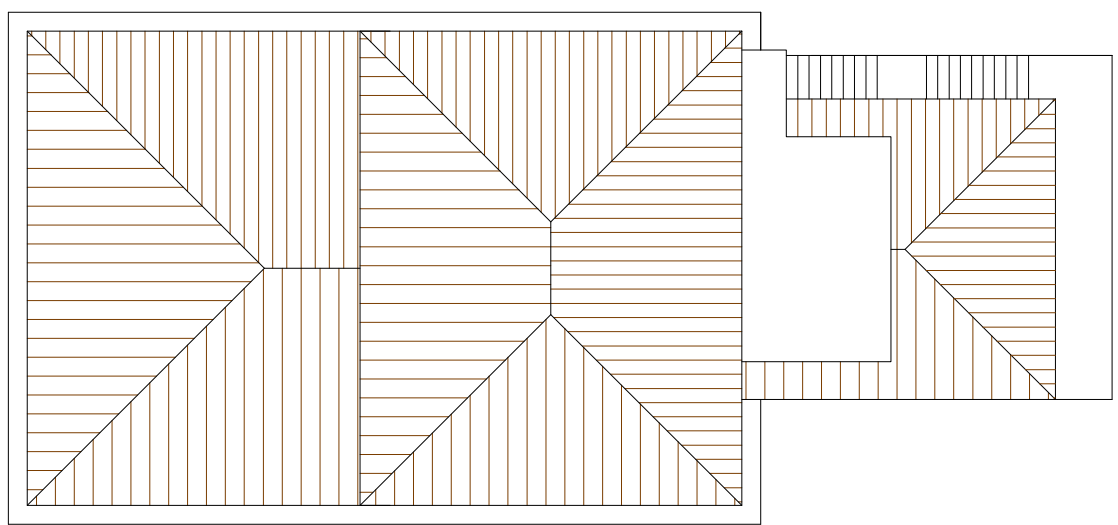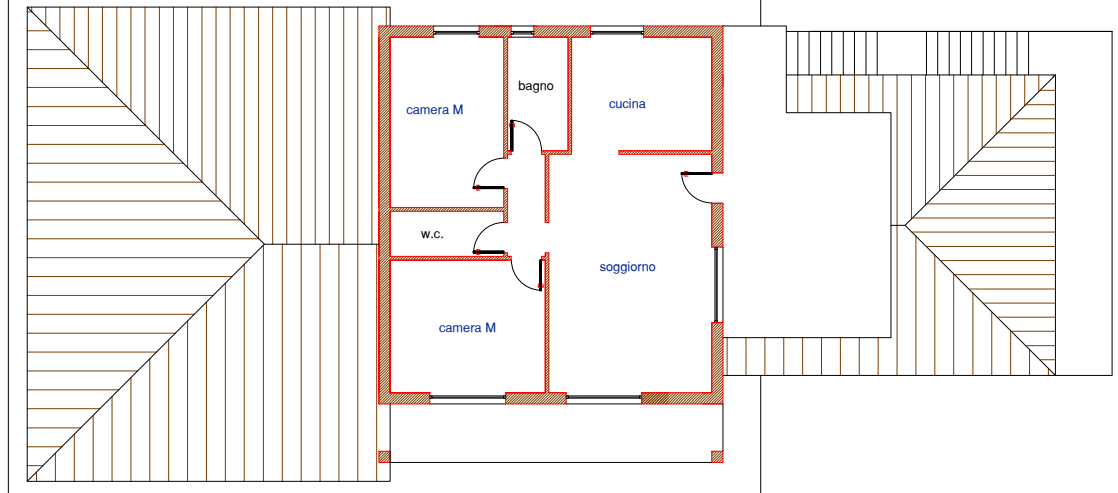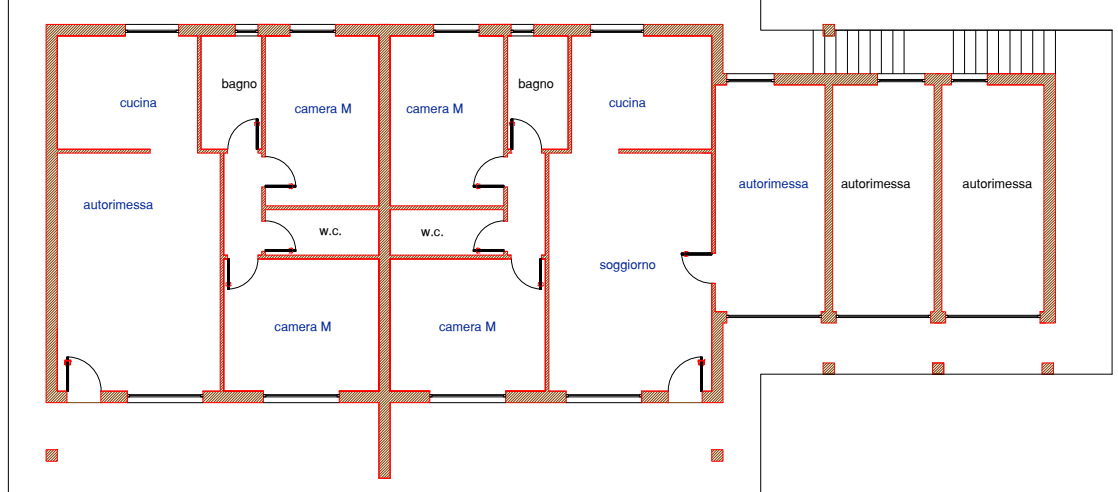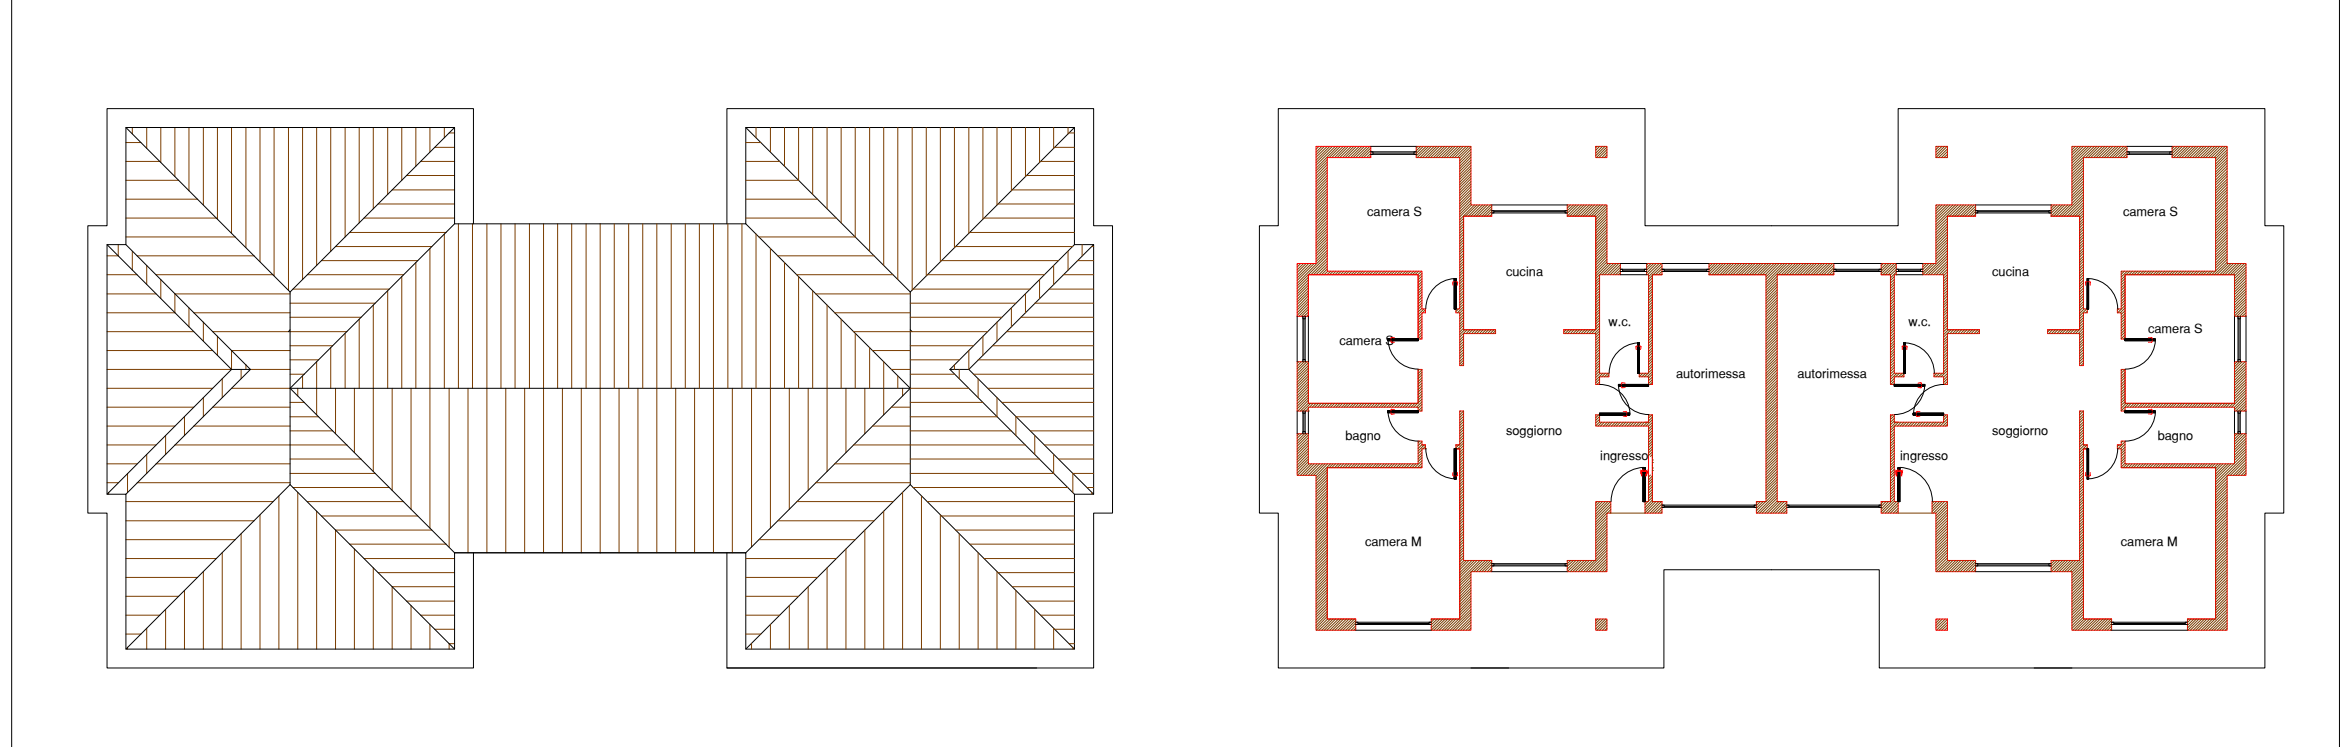

TIPOLOGIA 2

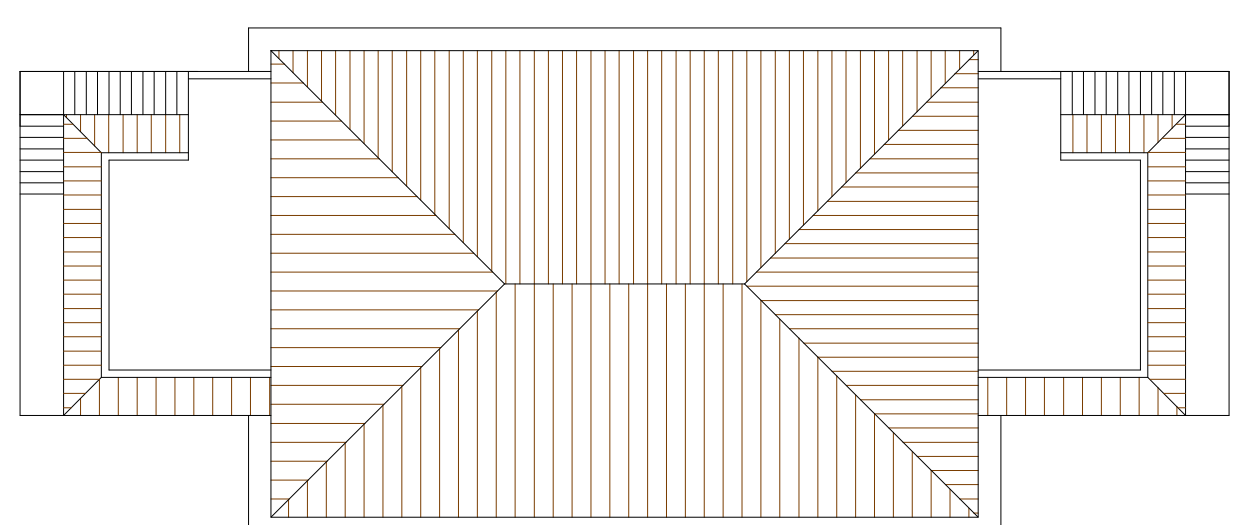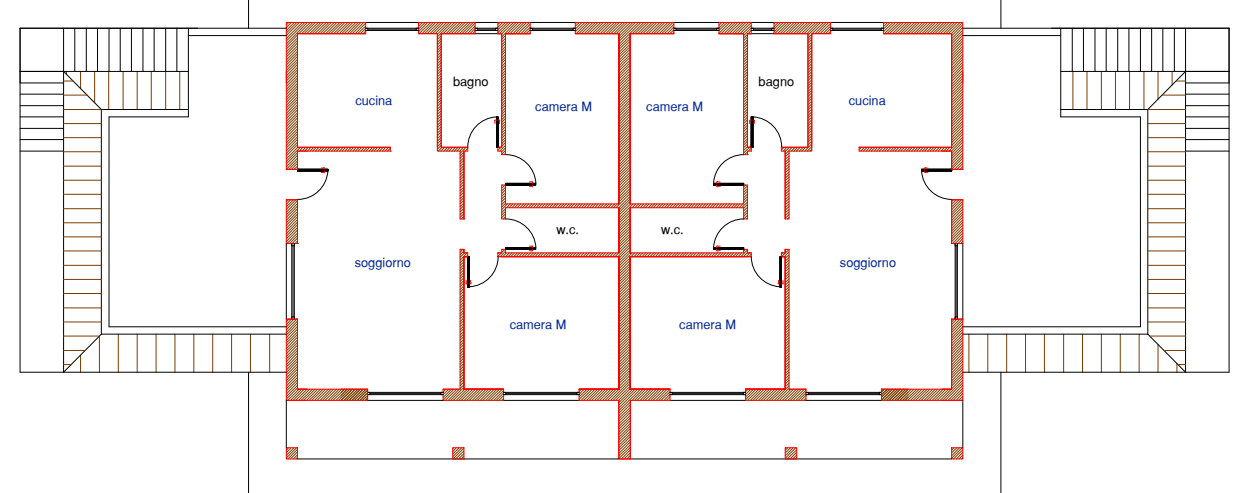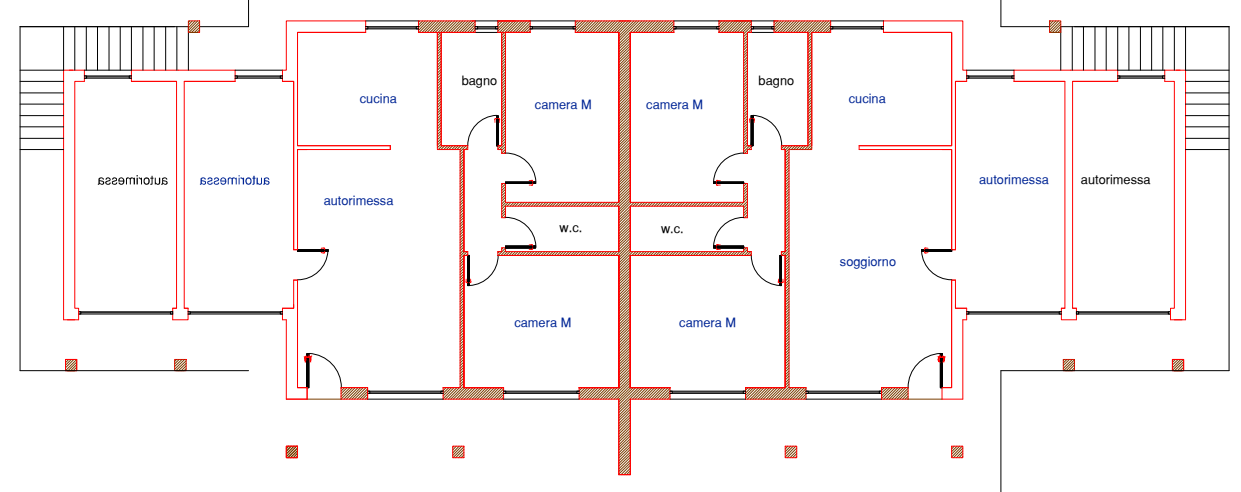

TIPOLOGIA 3

SEZIONE 3

