


UBICAZIONE TIPOLOGIA SOTTOZONA "C4" - 1:500

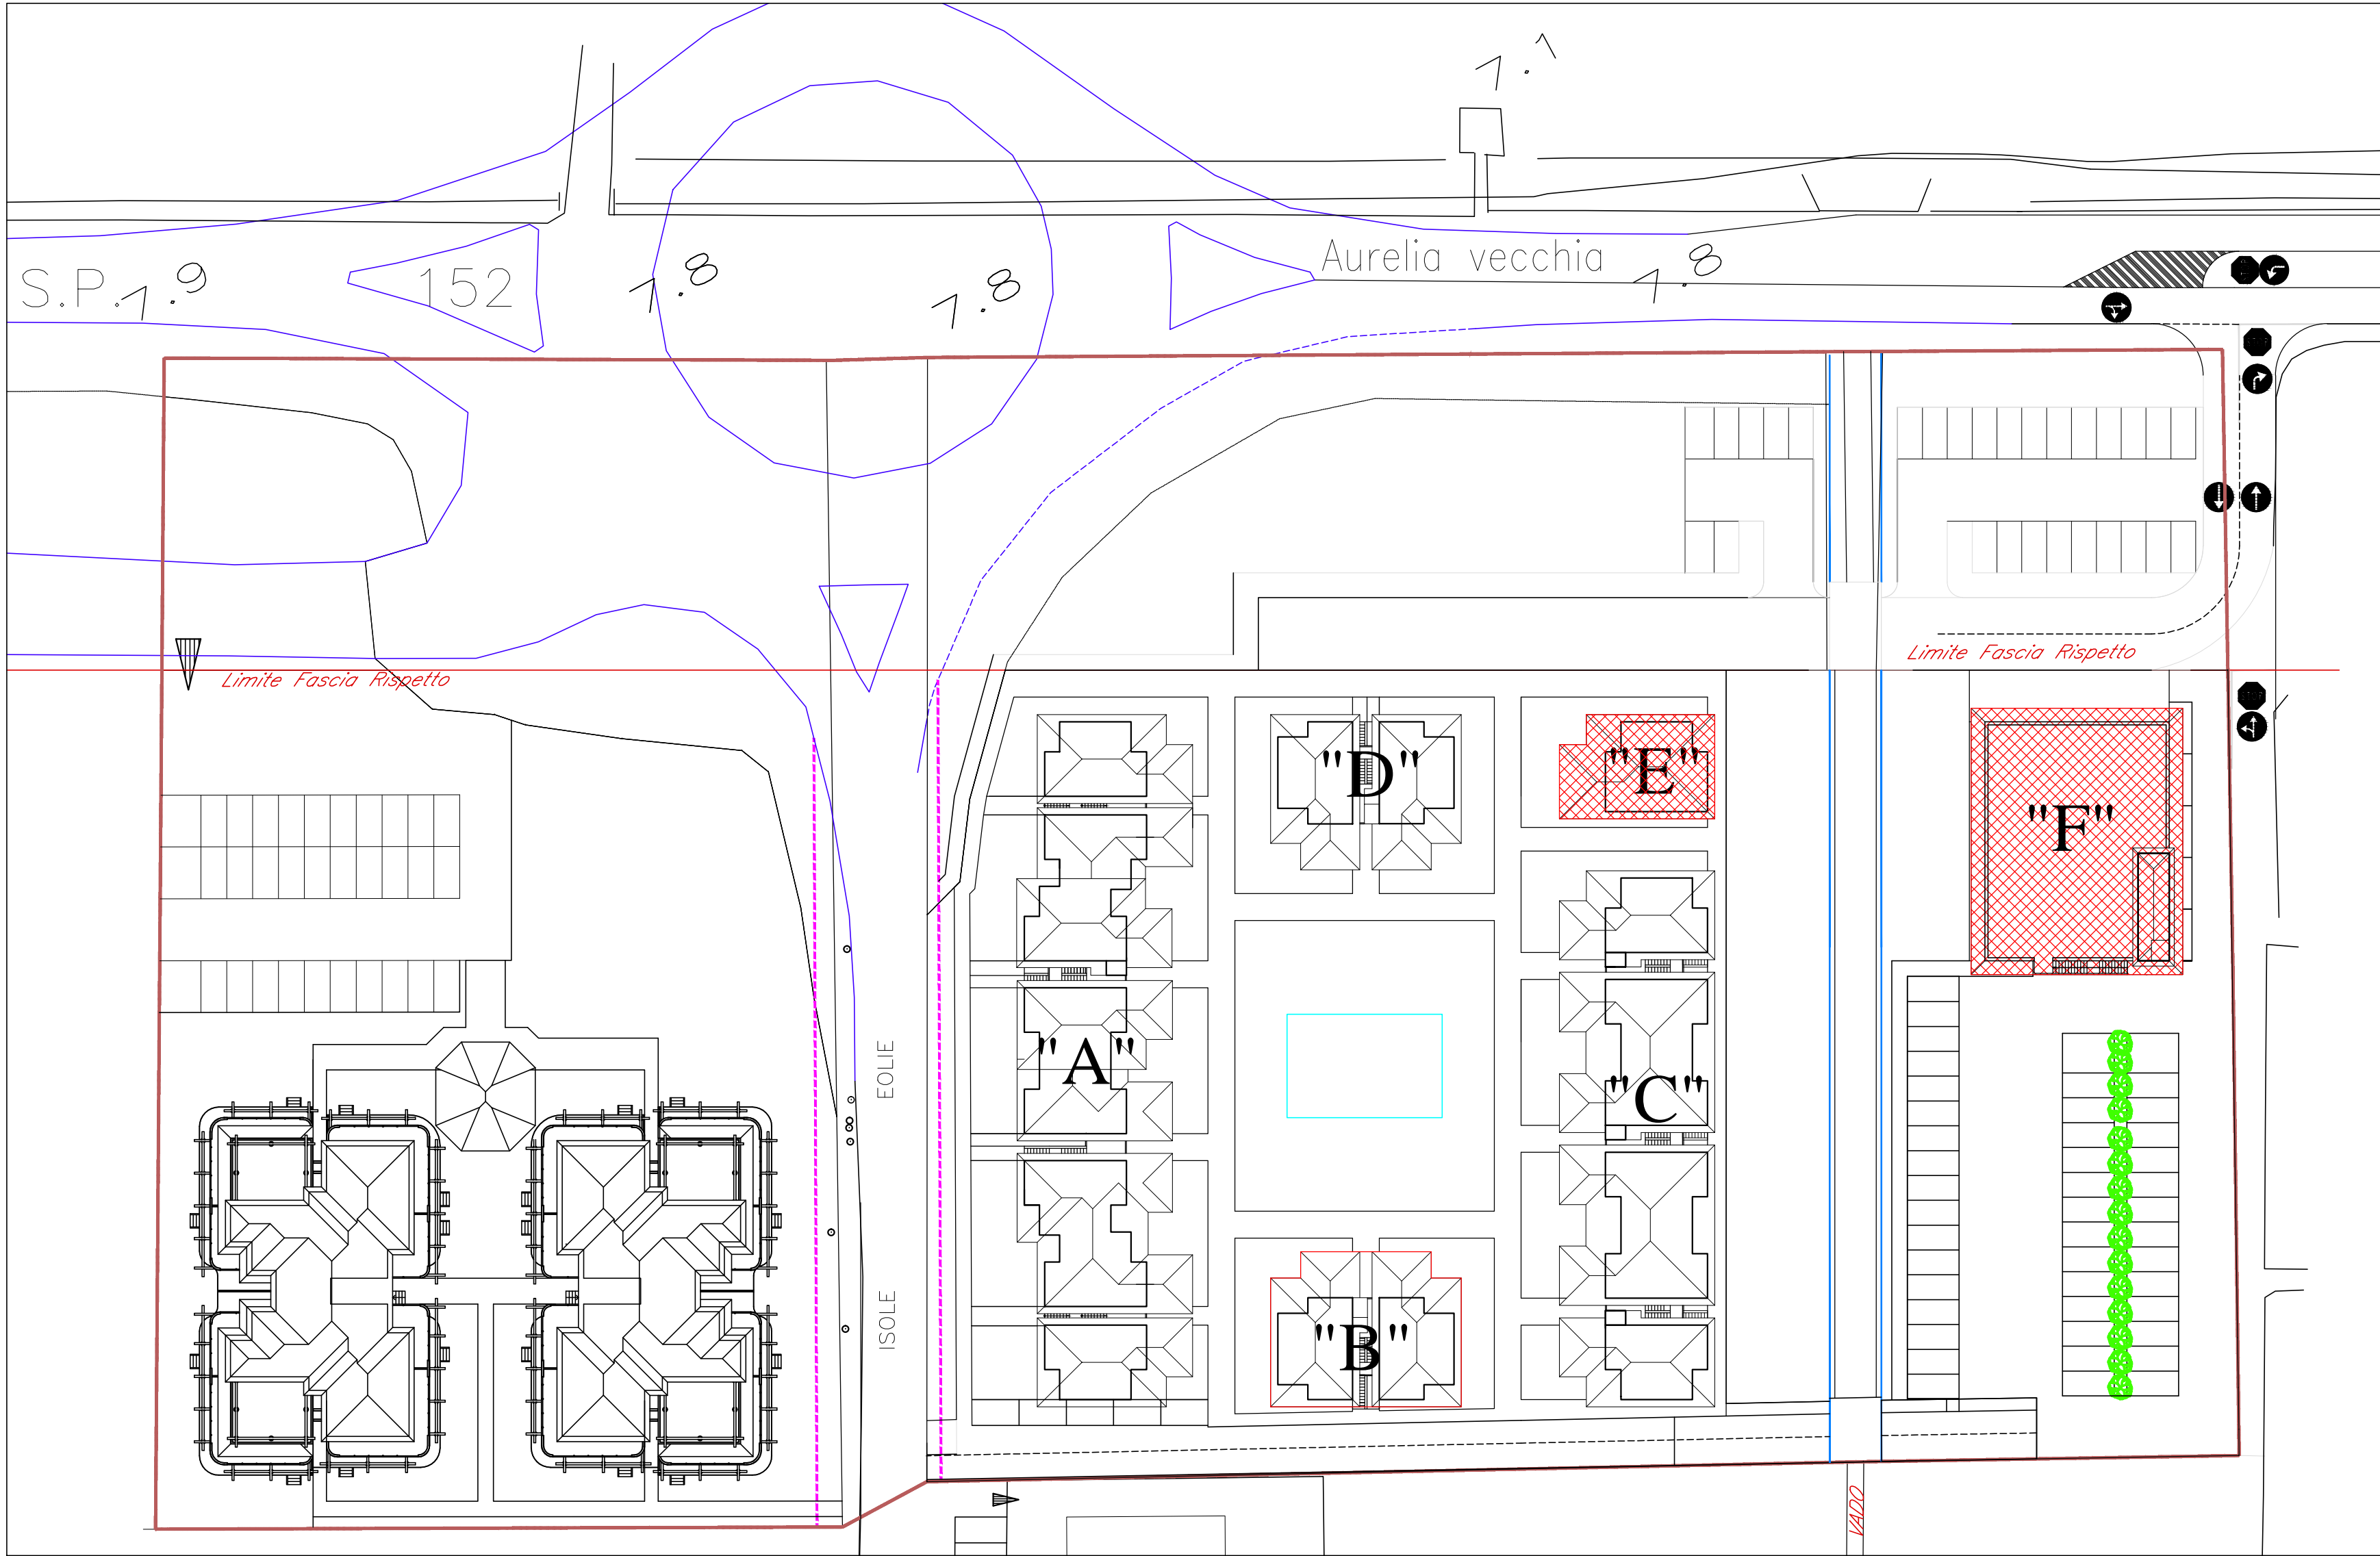


Edificio "E" volume mc. 208 (124+84)

Edificio "F" volume mc. 1236


EDIFICIO "E"

PIANO TERRENO

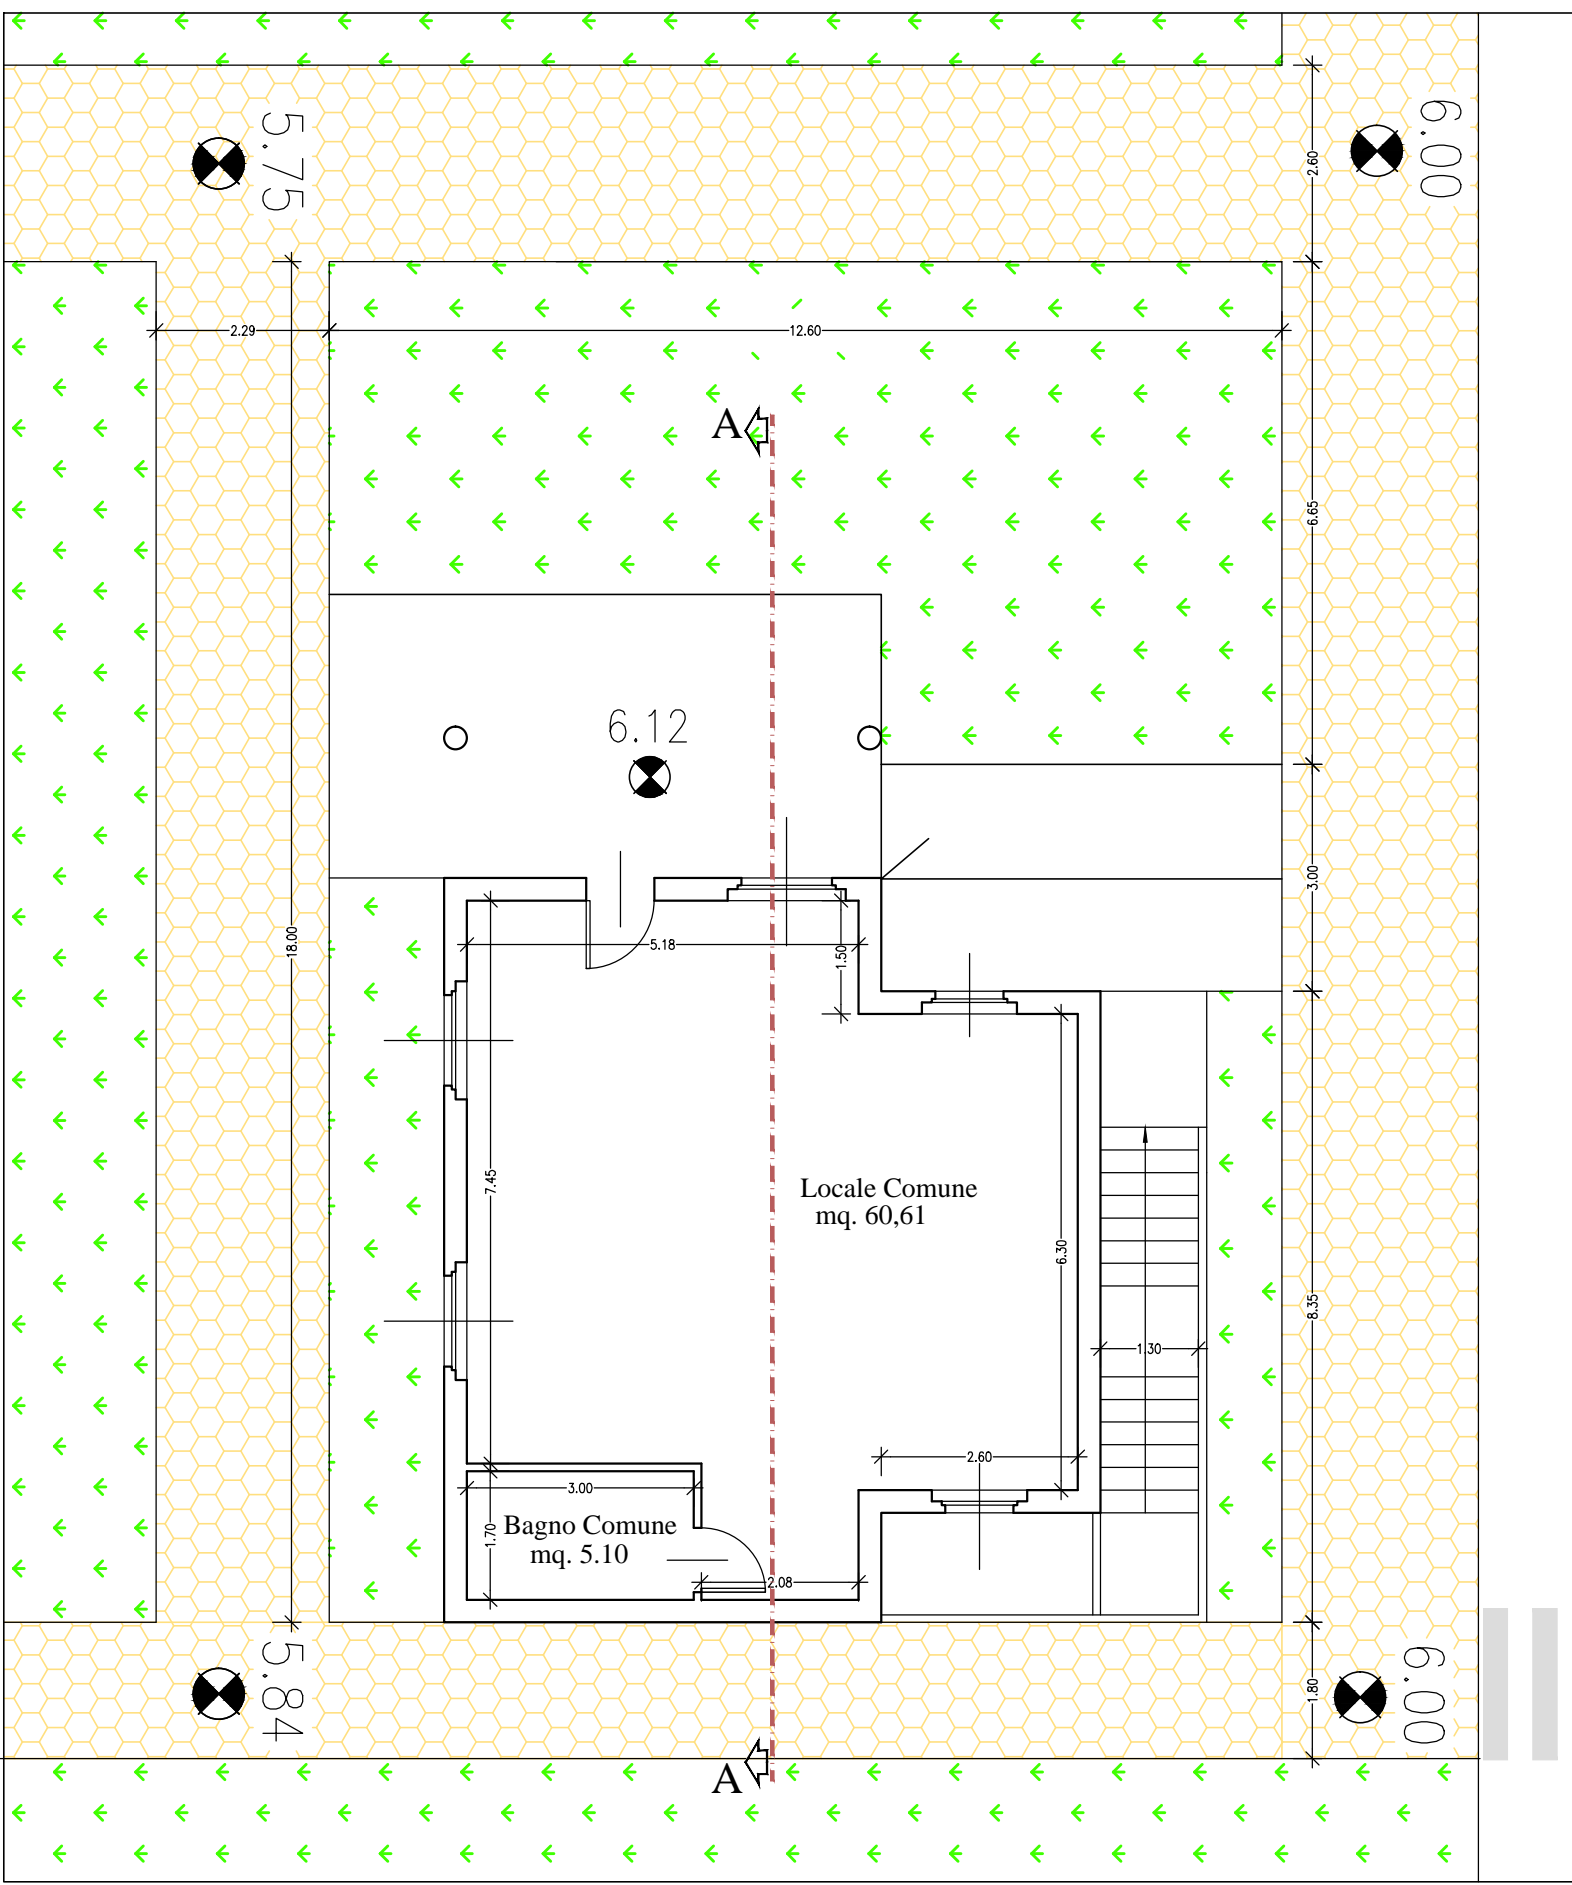

PIANO	DEST. D'USO	LOCALI COMUNI		
		mq. S.U.	R.I.	mq. S.F.
T	Locale Com. bagno com.	60,61 5,10	7,58 0,00	12,96 0,00
Int.	Locale Tecn.	66,19		

PIANO INTERRATO

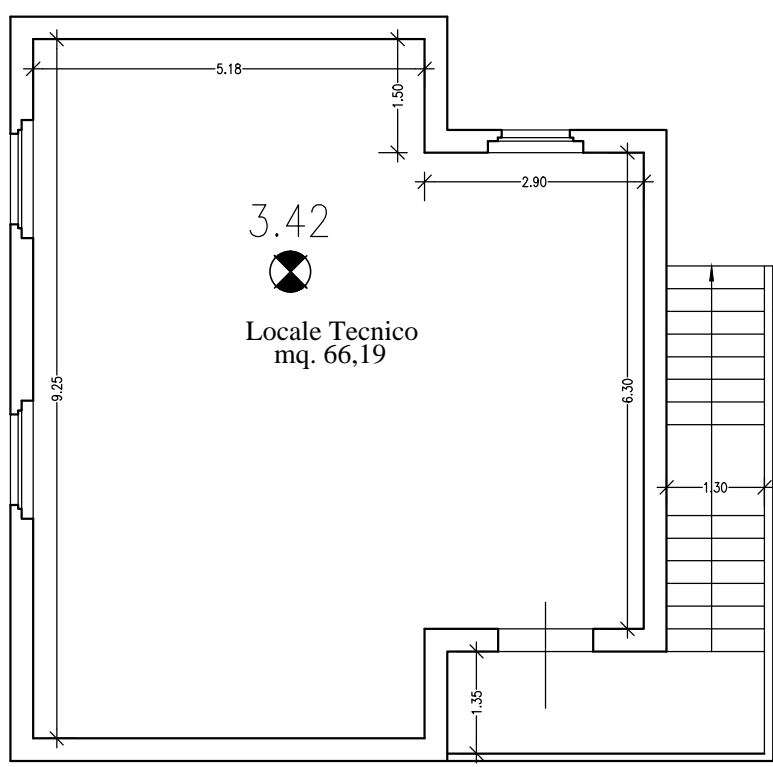


FRONTE

FIANCO


SEZIONE AA

EDIFICIO "F"



PIANO INTERRATO

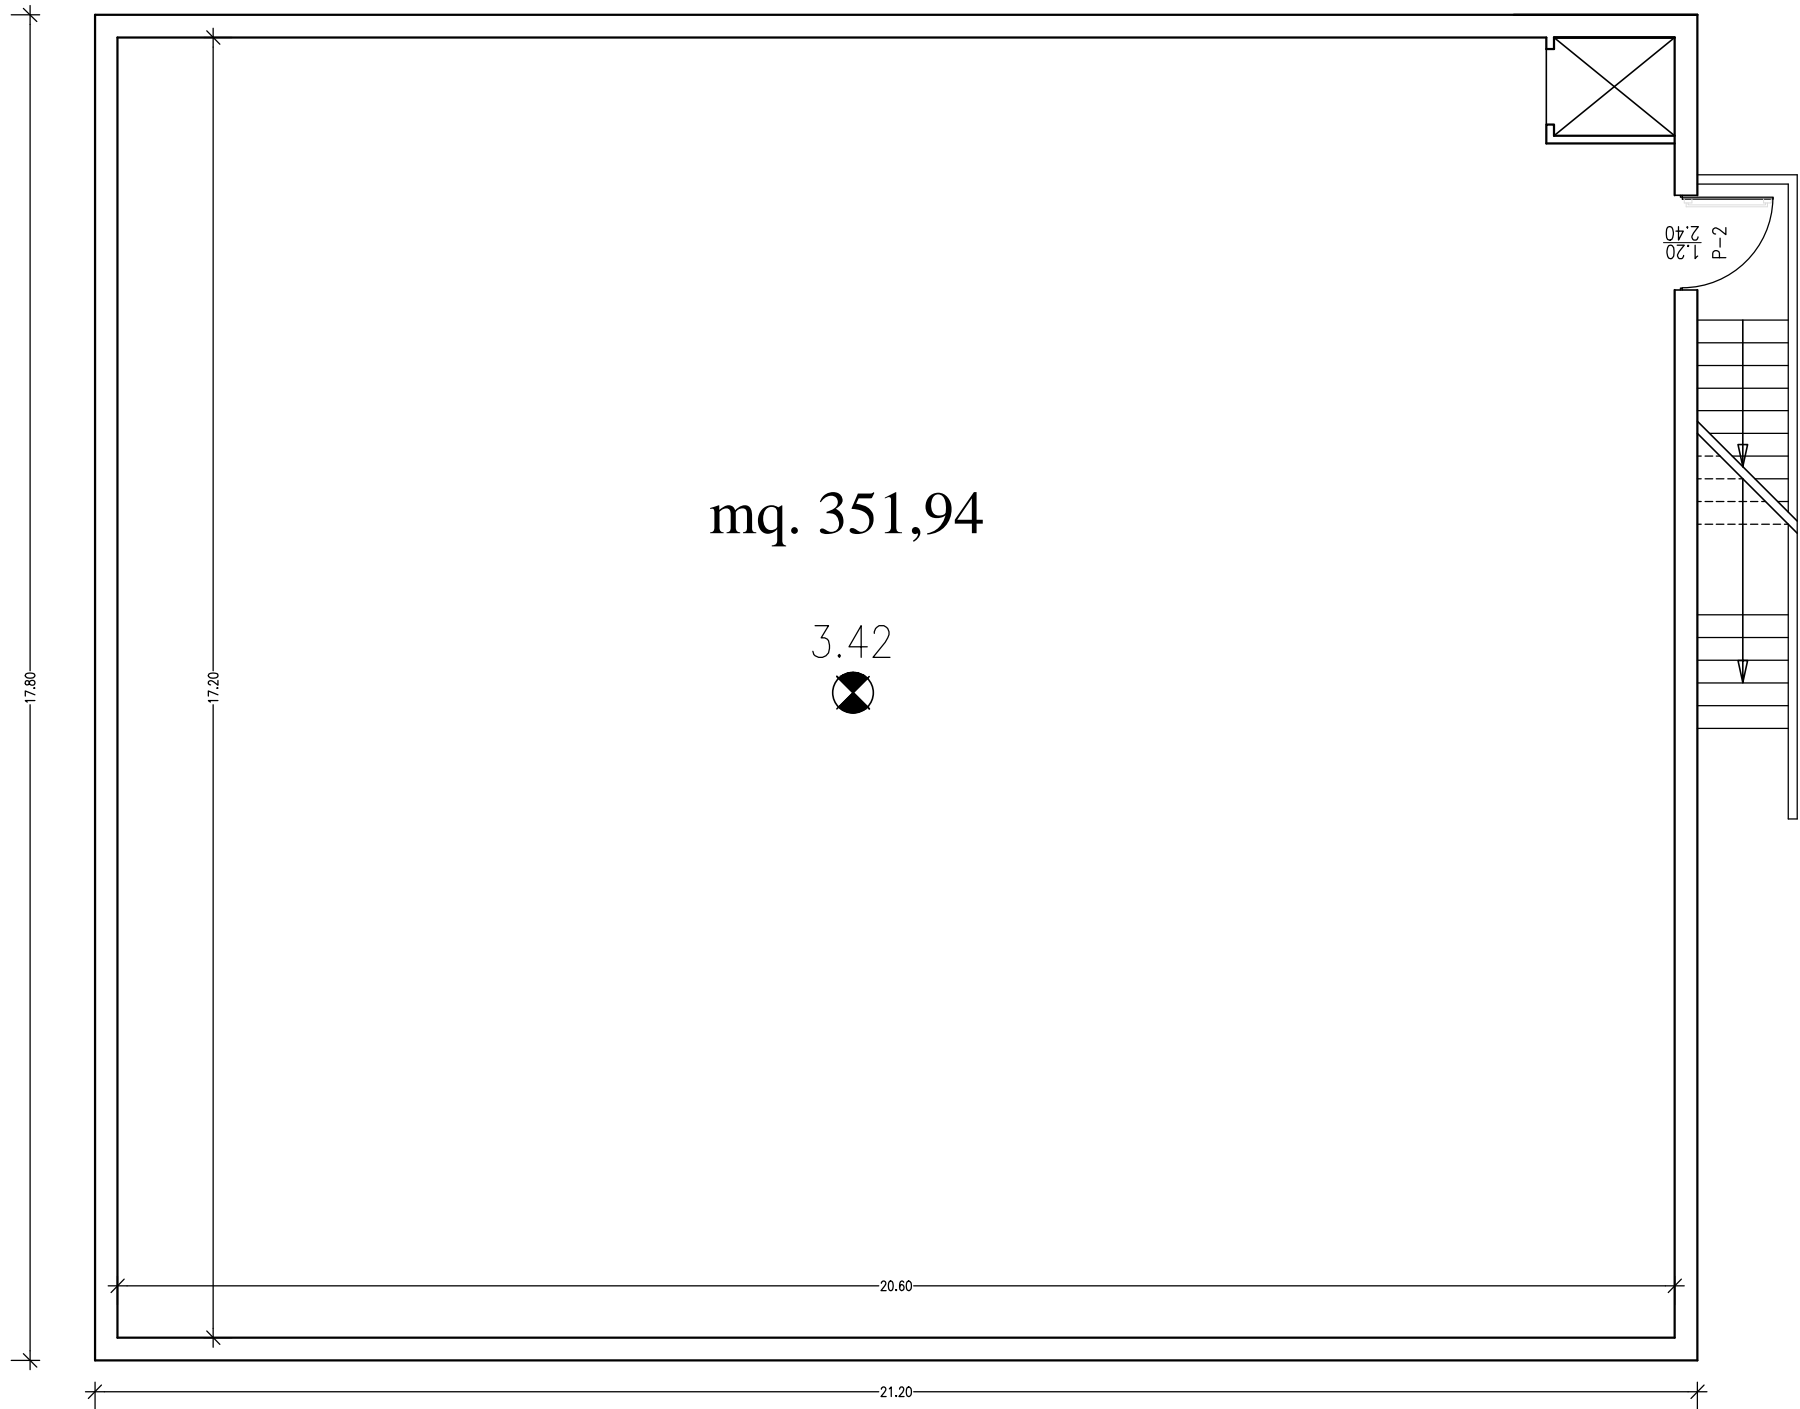


PIANO TERRENO

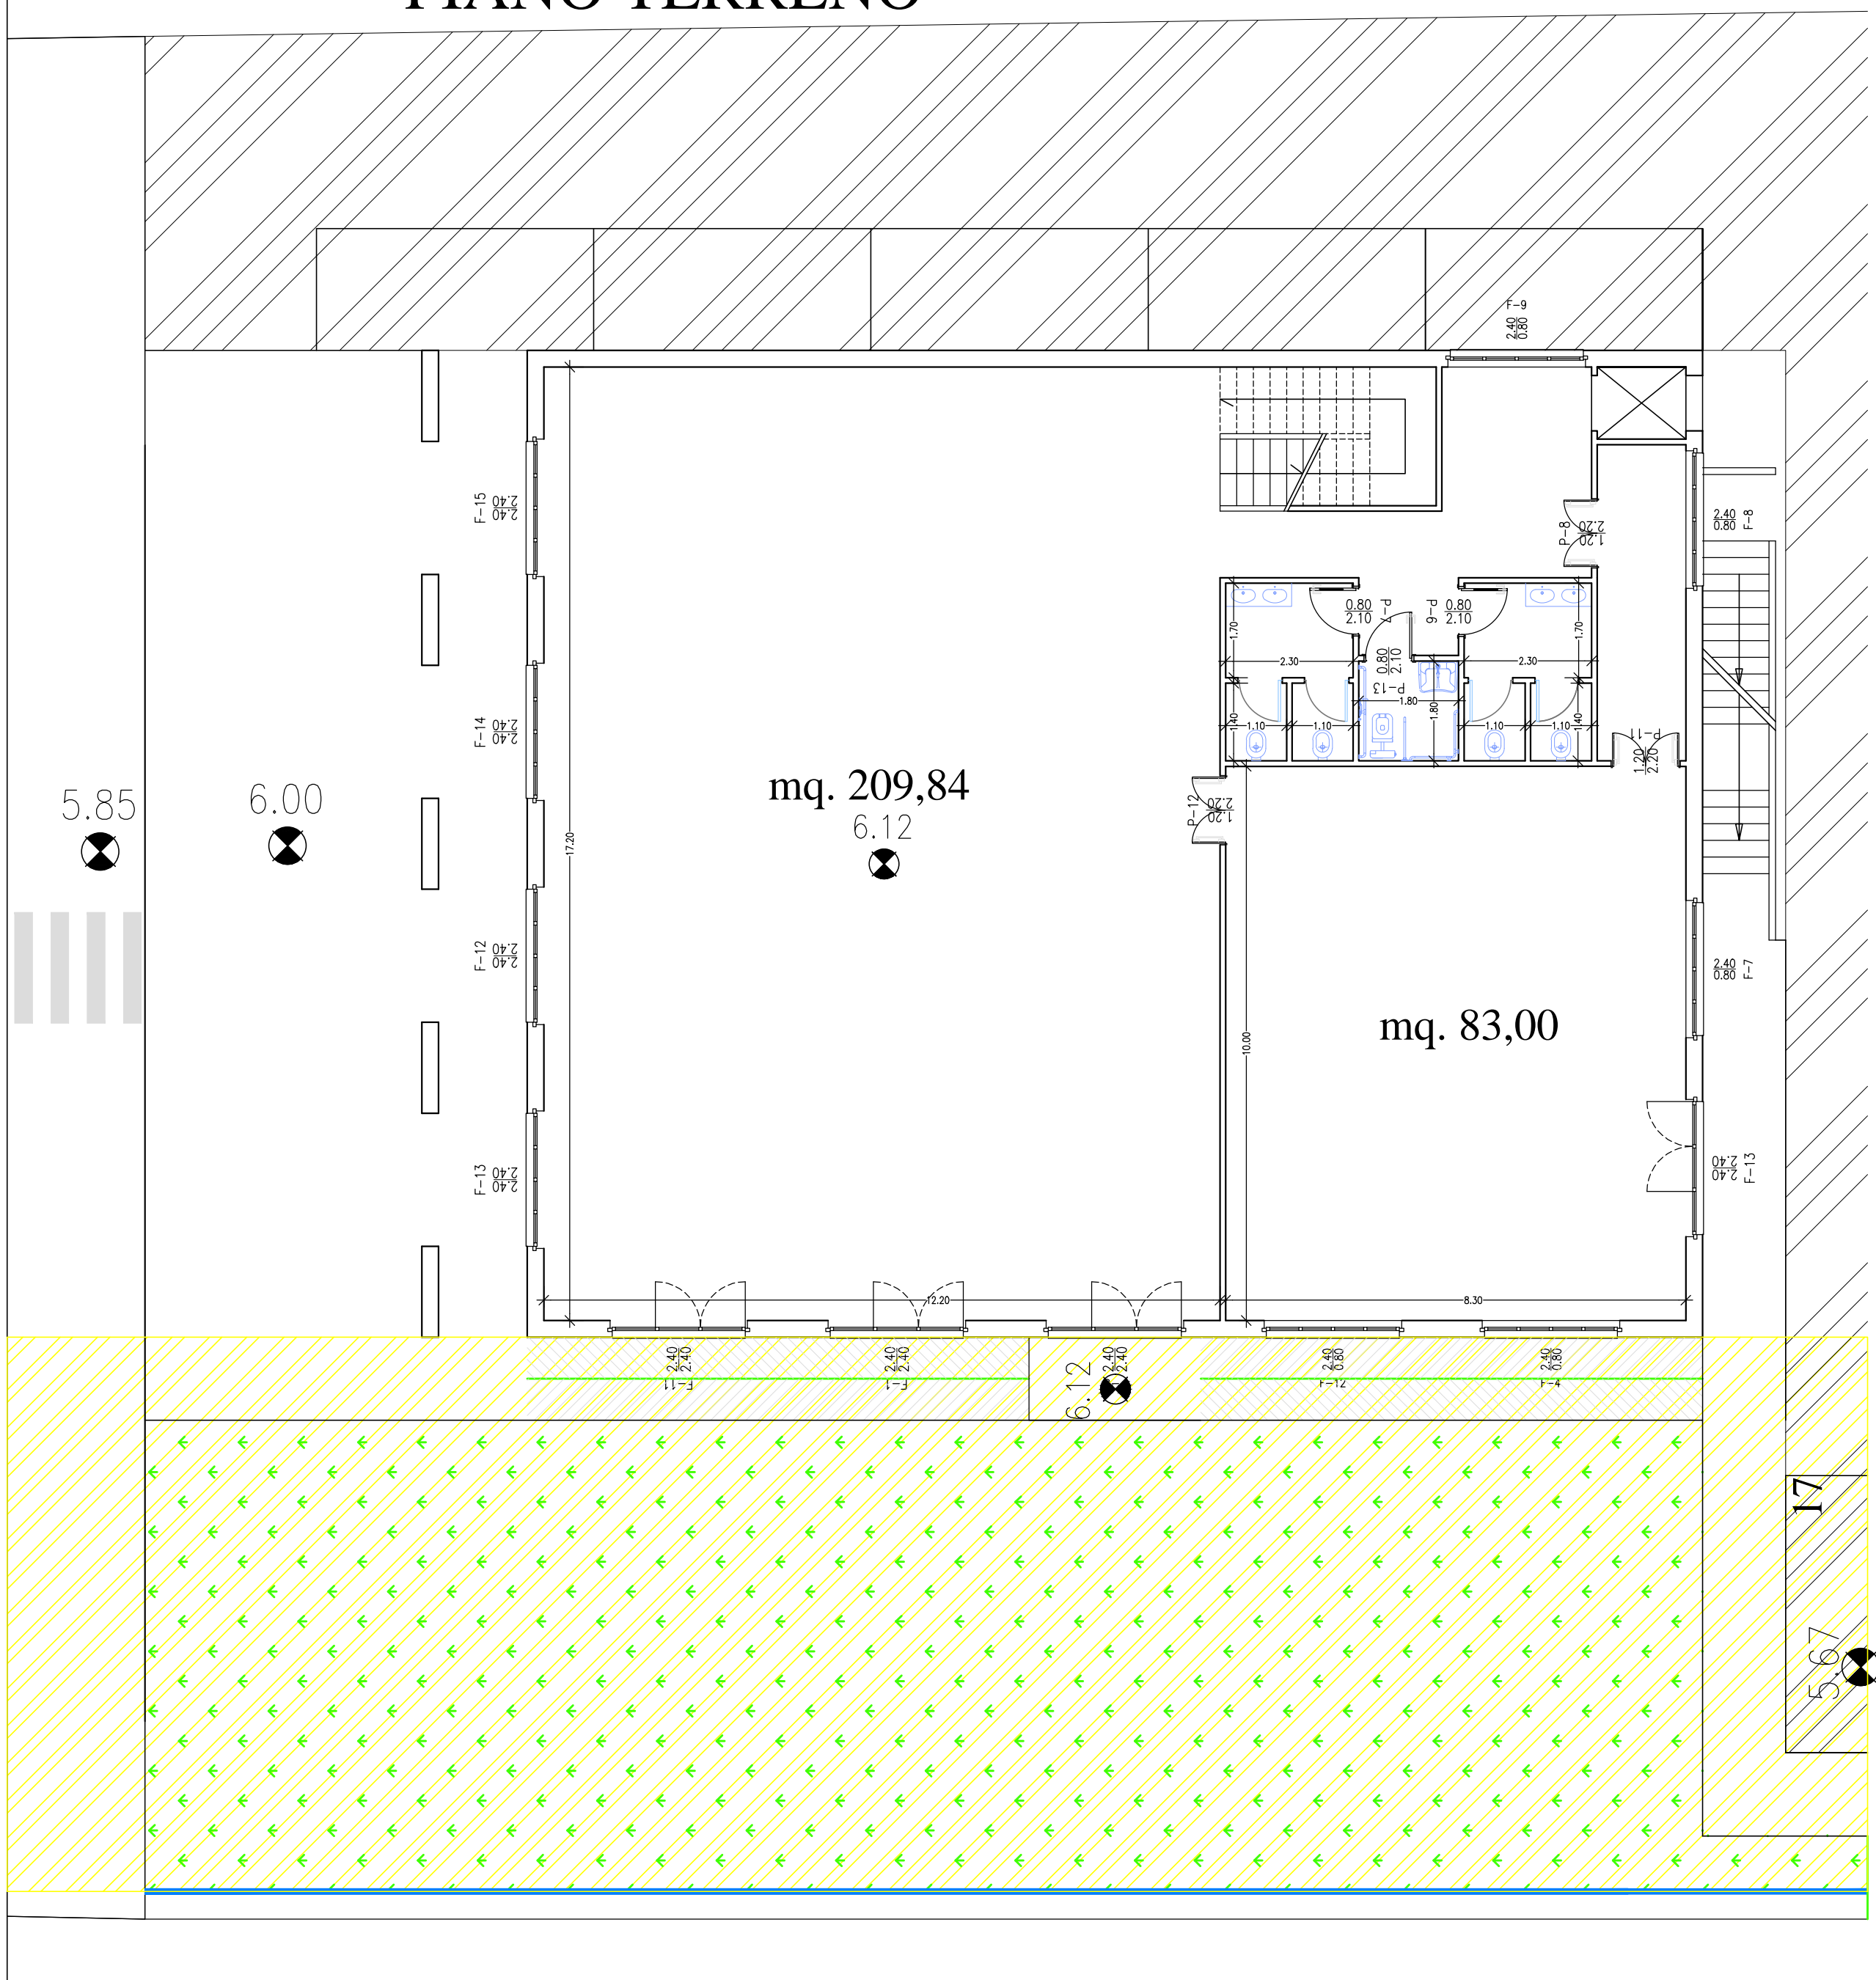


PIANO PRIMO

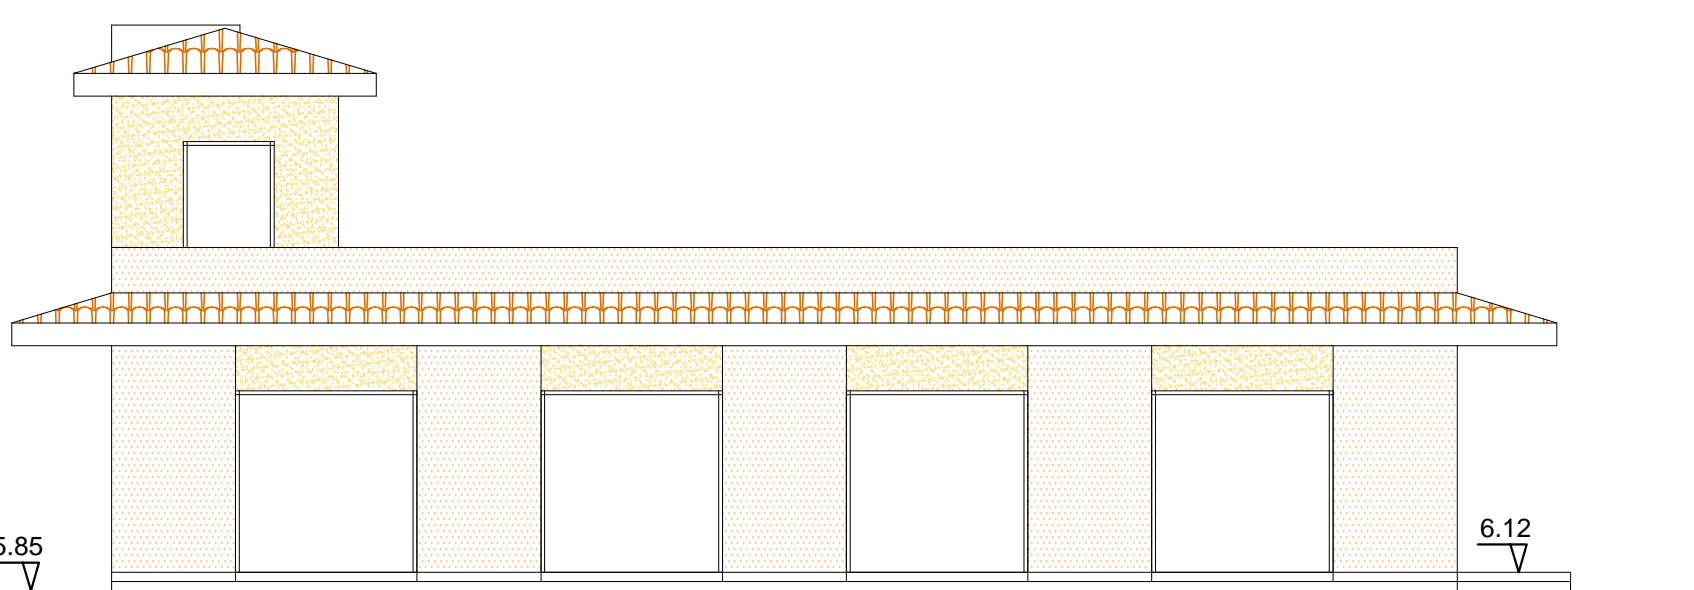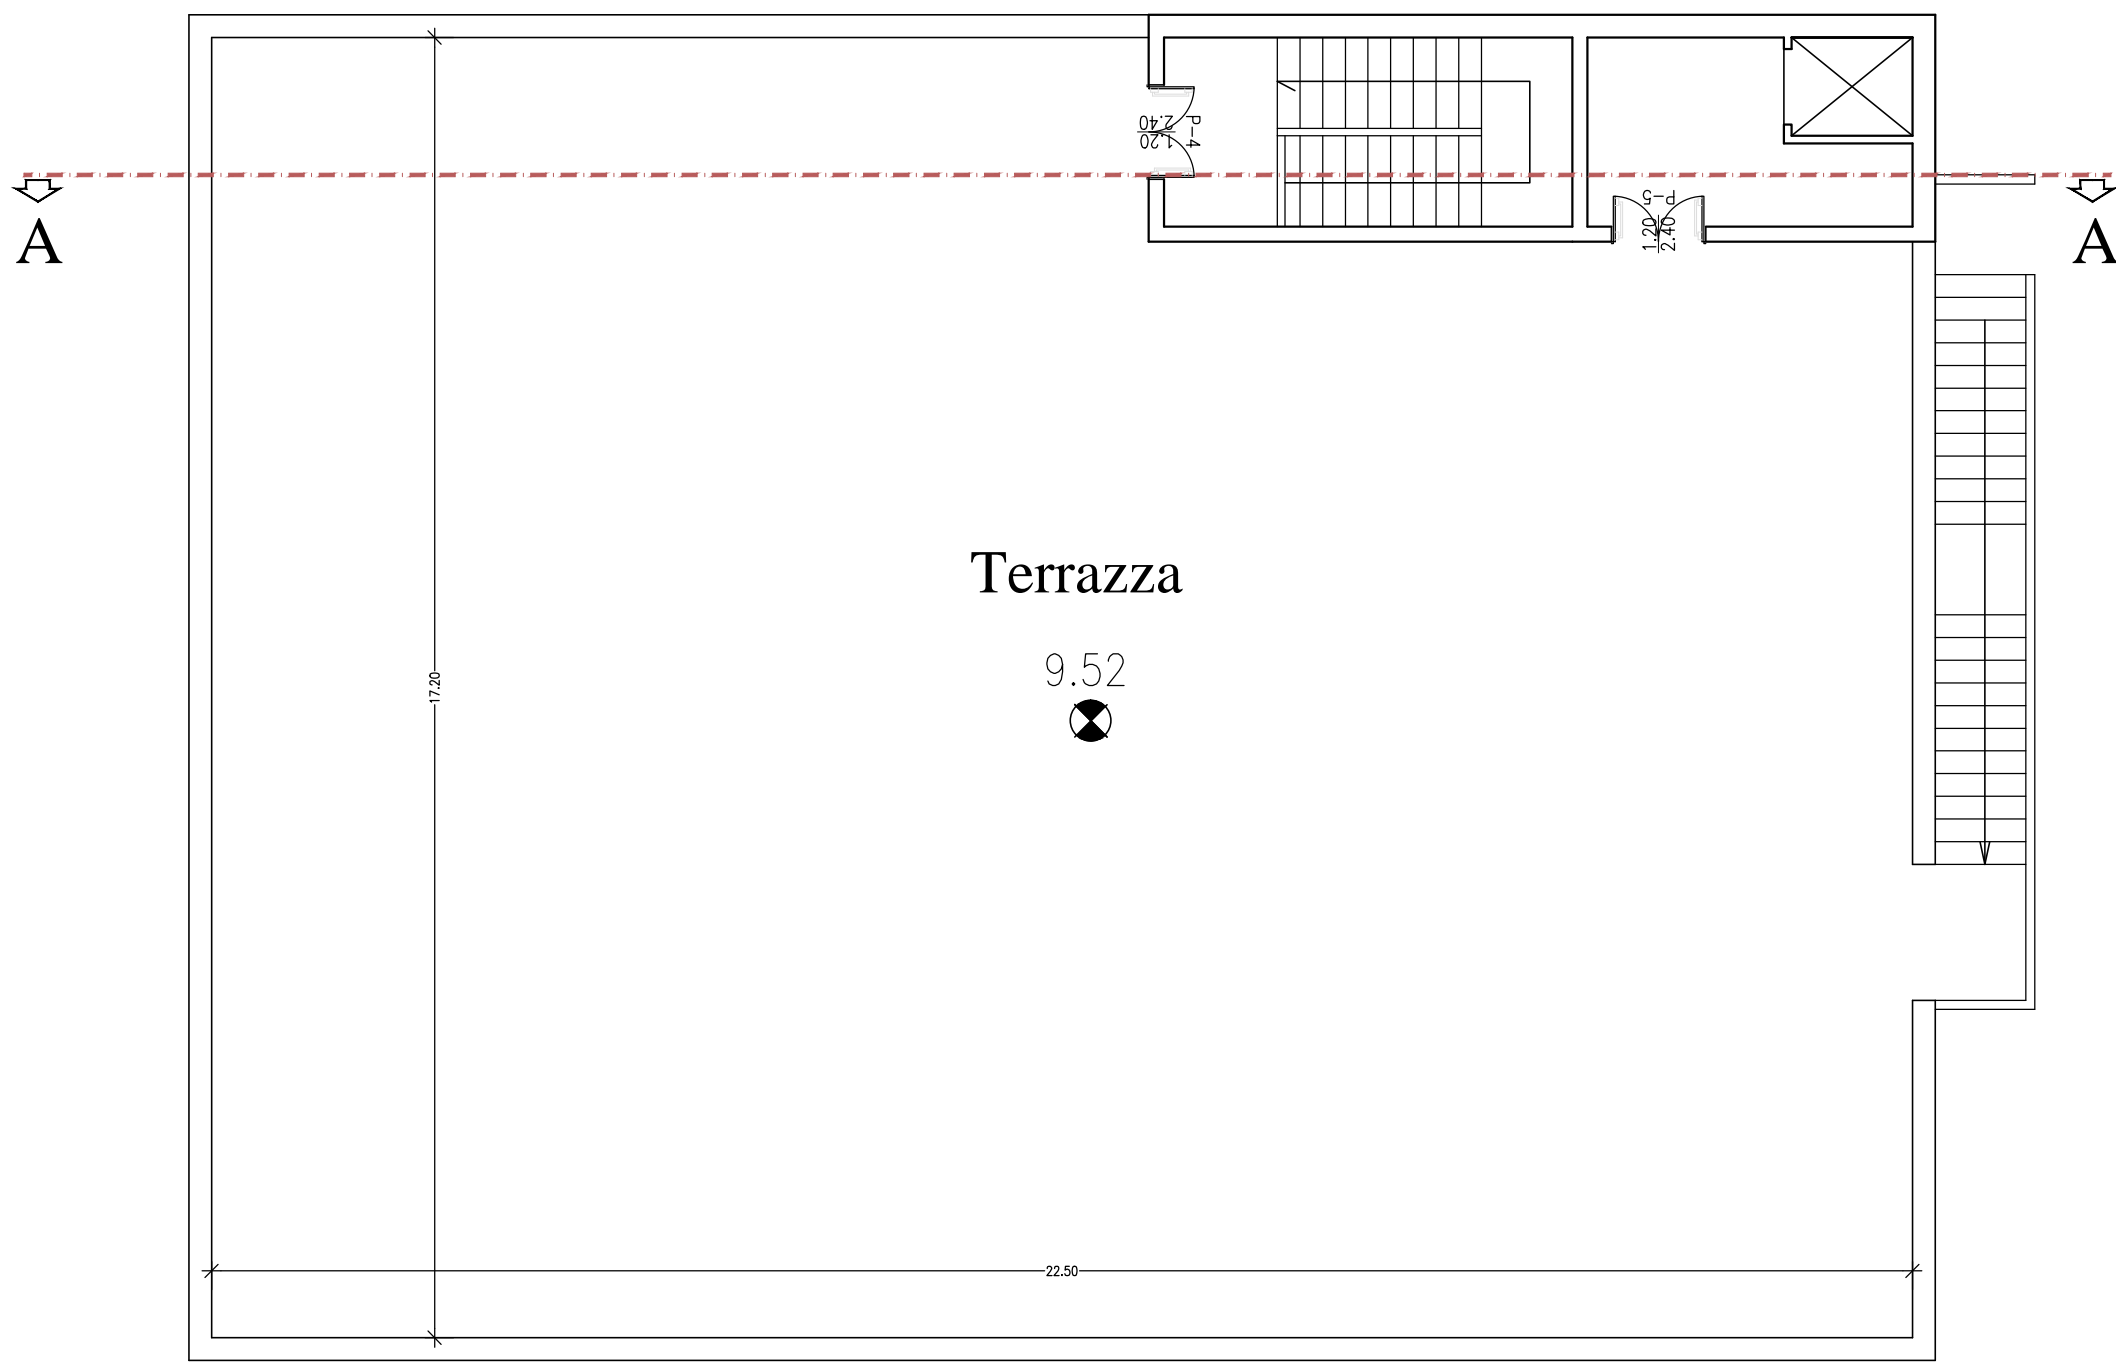

FRONTE

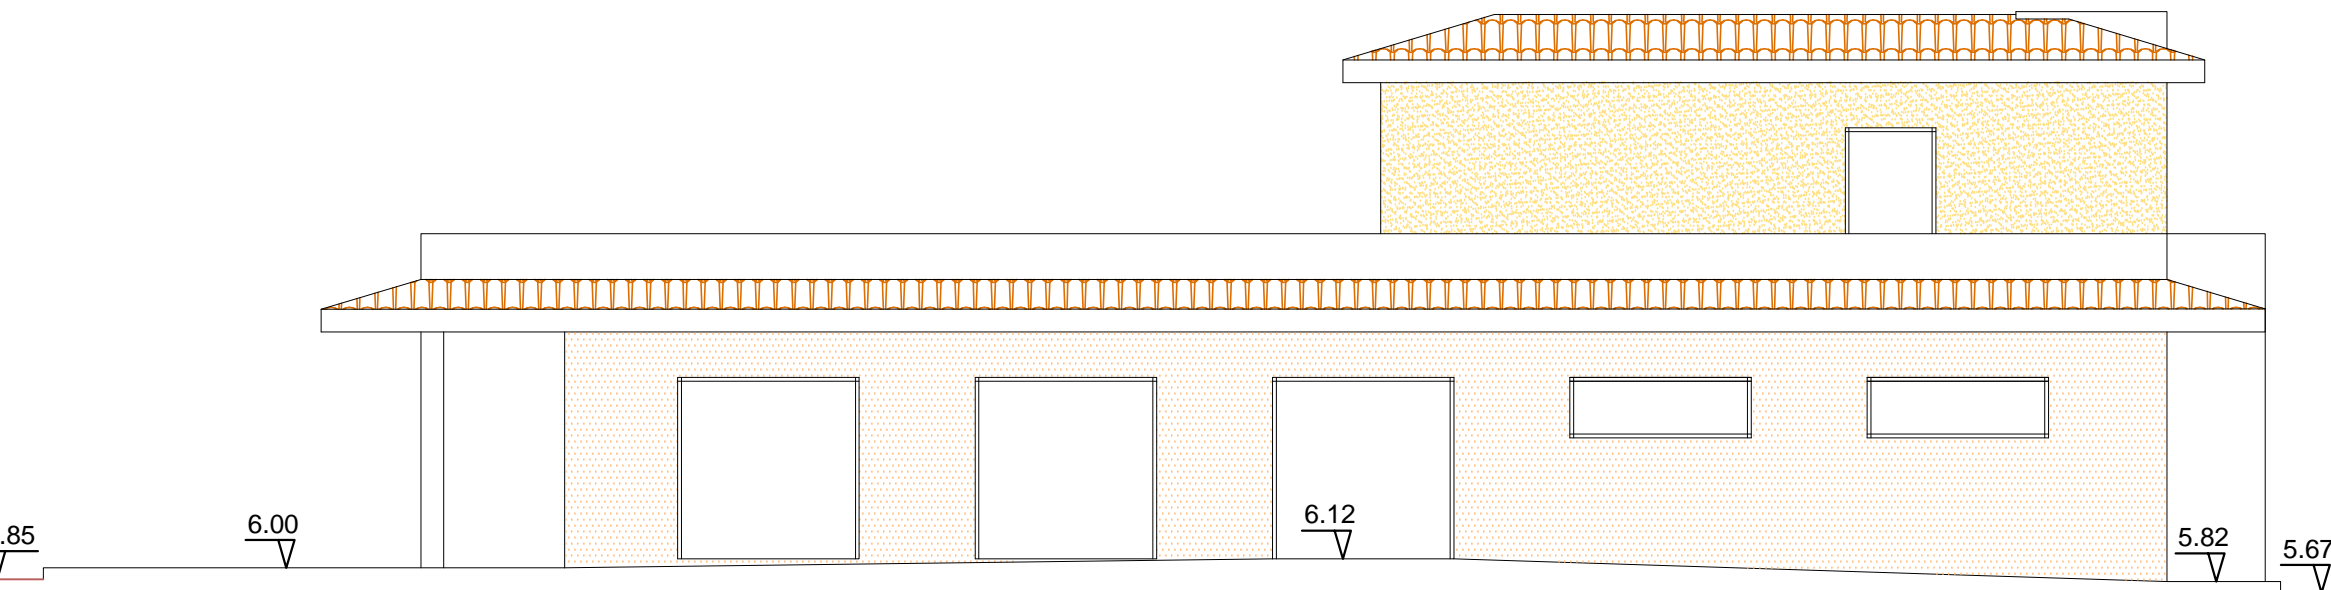

FIANCO

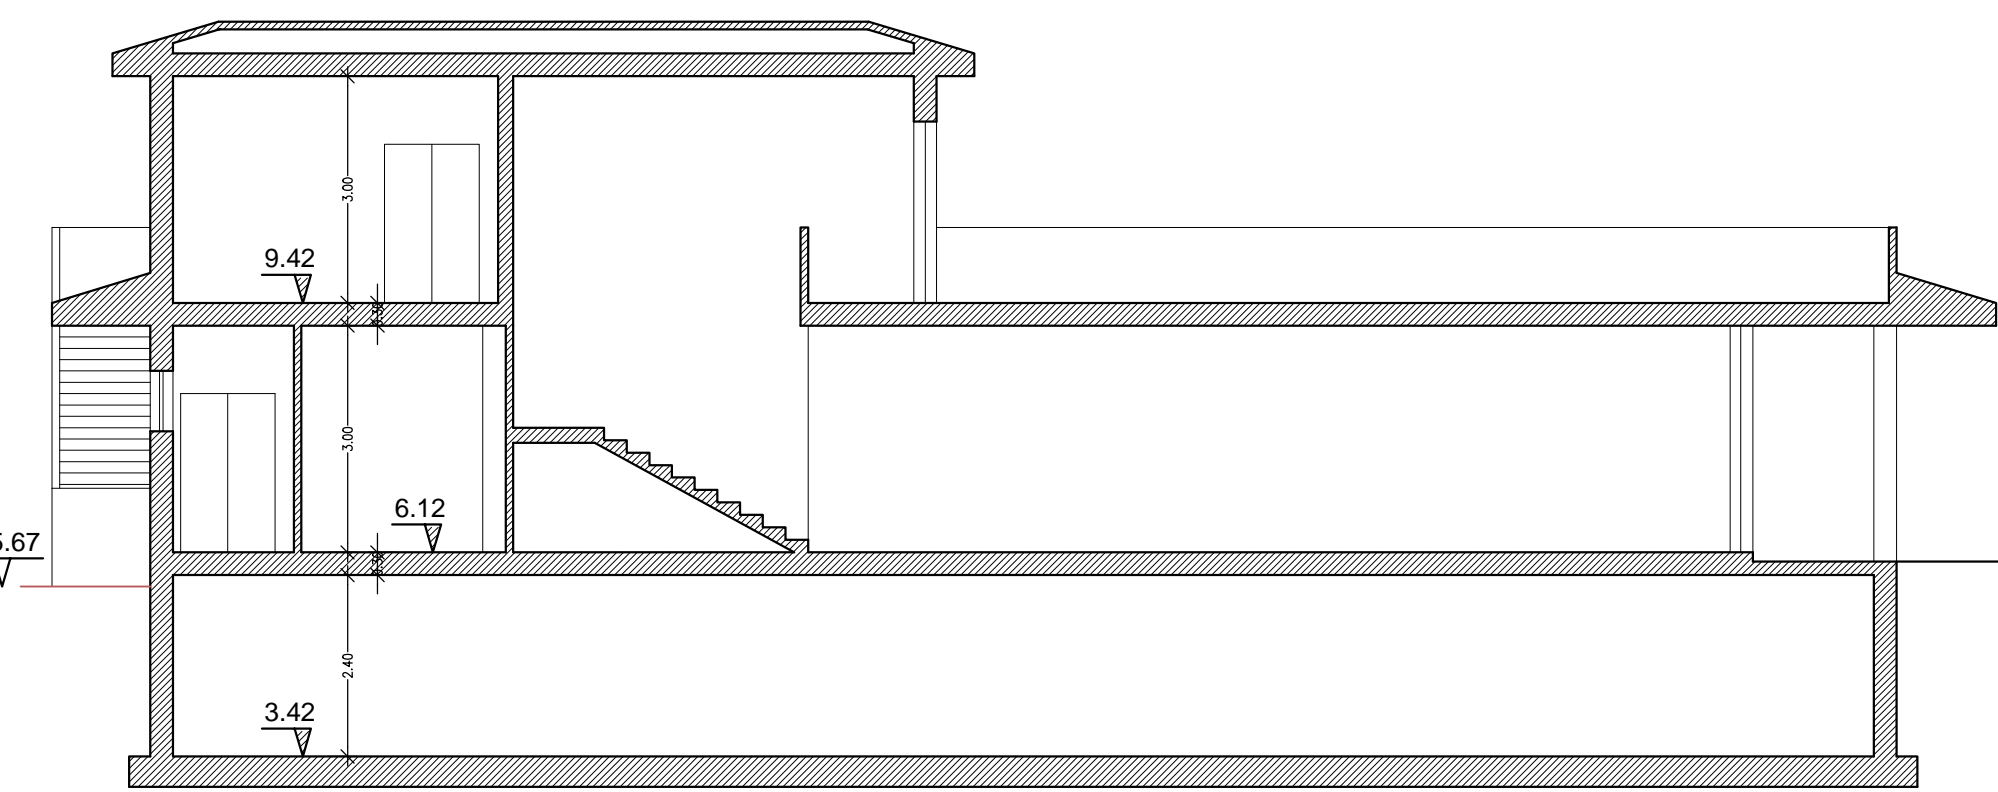

SEZIONE

COMUNE DI FOLLONICA  
VIA ISOLE EOLIE

VARIANTE PIANO DI LOTTIZZAZIONE CONVENZIONATO VIA ISOLE EOLIE  
TIPOLOGIE LOTTO UNICO SOTTOZONA C4

Elaborato: STATO DI VARIANTE  
TIPOLOGIE EDIFICI COMMERCIALE E DI SERVIZIO RESIDENCE E RTA

Data: 17/01/2013  
Scala: **Tav.N° 6.1**  
File:

STUDIO TECNICO  
ROMBAI Arch. Fabrizio  
Via Salaria, 34 - 00122 ROMA  
e-mail: RAI@RAI.it - 06/4981061  
p. IVA n° 02070430533

Committente: Consorzio via Isole Eolie  
Via Fido Fido, 28 - 52100 - AREZZO  
p. IVA n° 01189160533

DISEGNATORE:  
A norma di legge il presente disegno non potrà essere riprodotto né consegnato a terzi né utilizzato per scopi diversi da quelli di destinazione senza l'autorizzazione scritta di questo studio tecnico che ne definisce la proprietà.