Tipologia gazebo - Particolari
STATO VARIATO

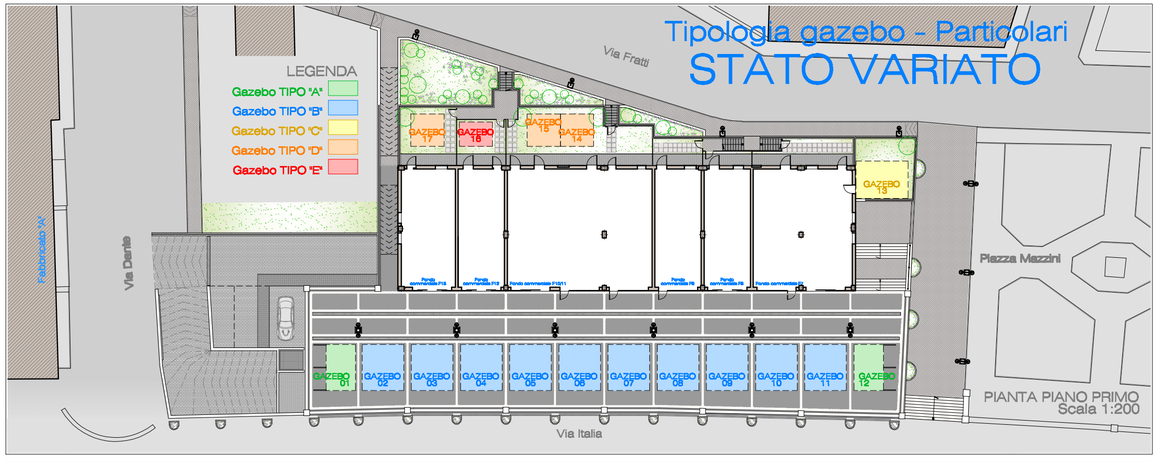

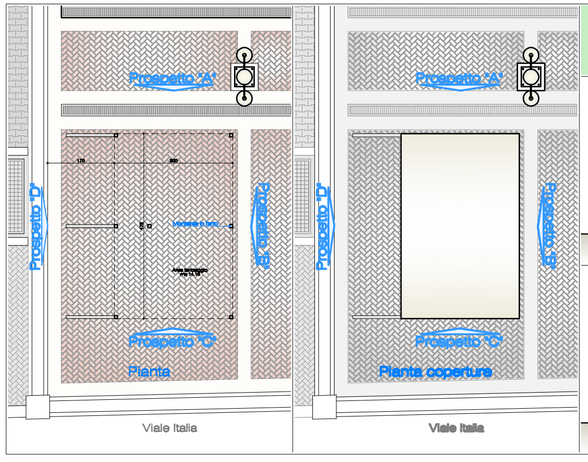

Particolare tipologia GAZEBO TIPO "A"
GAZEBO 01 - 12
scala 1:50

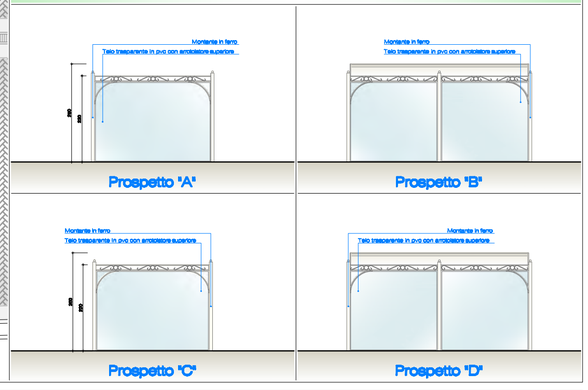

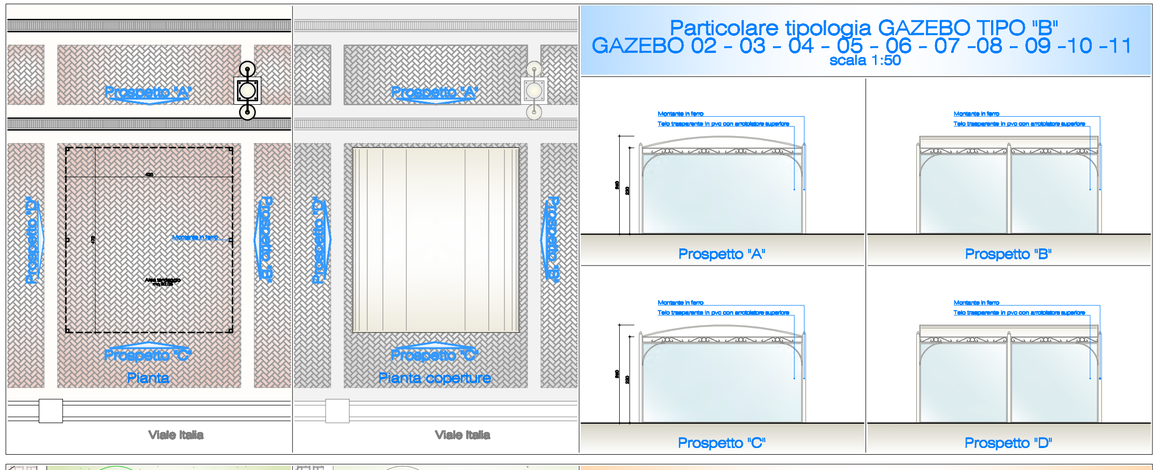

Particolare tipologia GAZEBO TIPO "B"
GAZEBO 02 - 03 - 04 - 05 - 06 - 07 -08 - 09 -10 -11
scala 1:50

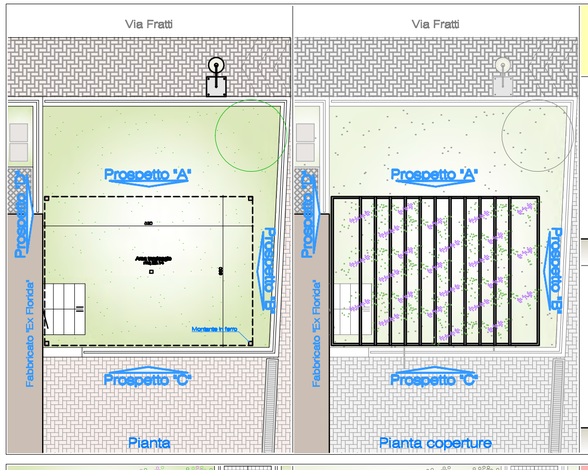

Particolare tipologia GAZEBO TIPO "C"
GAZEBO 13
scala 1:50

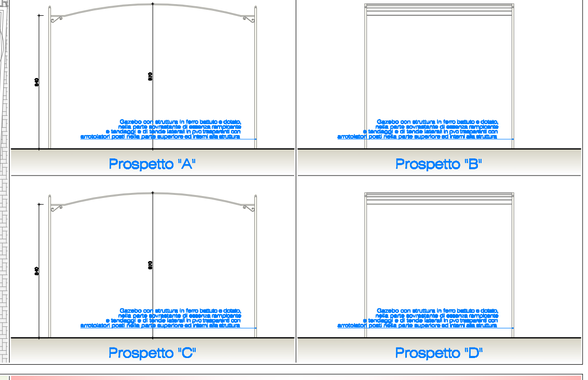

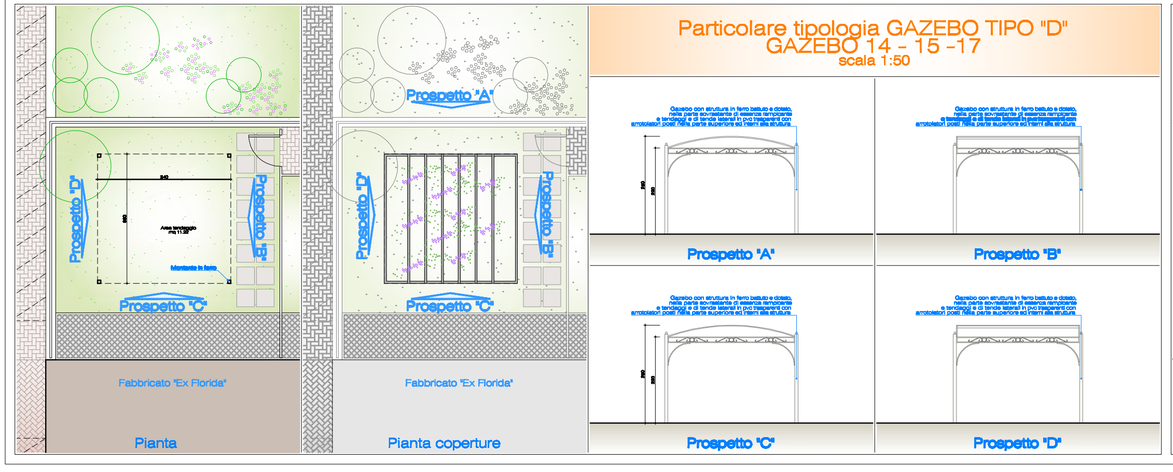

Particolare tipologia GAZEBO TIPO "D"
GAZEBO 14 - 15 -17
scala 1:50

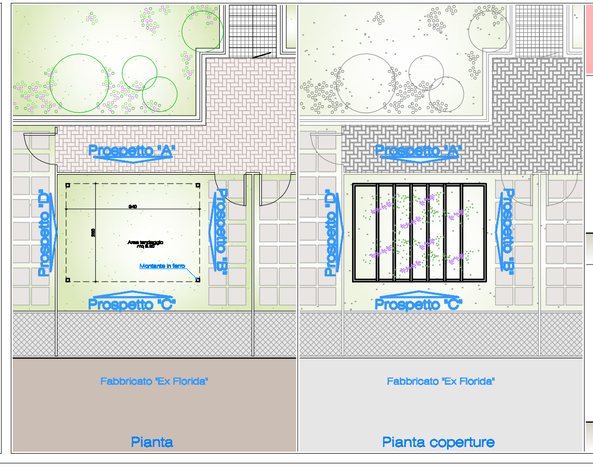

Particolare tipologia GAZEBO TIPO "E"
GAZEBO 16
scala 1:50

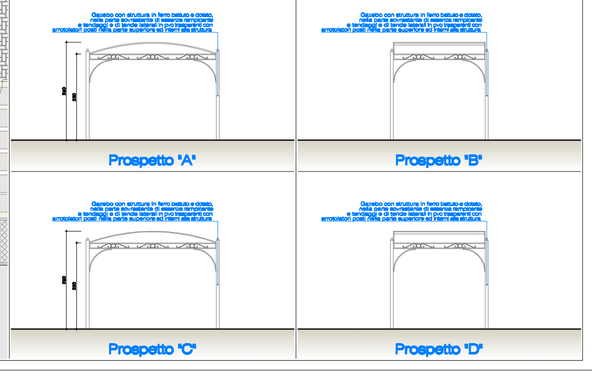

TAVOLA N.03
sezione grafica lab
dim. 70x42

dicembre 2017

UNICA
Unica Soluzione Ingegneria
Ingegneria Civile Ambientale
Ing. Alessandro Fabbri

FABBRI
STUDIO TECNICO

COMUNE DI FOLLONICA
Provincia di Grosseto

Piano di rilancio della Darsena turistica del porto pubblico
Lotto 1 - Lotto 2 - Lotto 3 - Lotto 4 - Lotto 5

oggetto: Tipologia gazebo particolari
STATO VARIANTE

oggetto tavola: Particolari

committente: Comune di Follonica
cartografia: Cartografia tecnica comunale

Coordinatore "tecnico":
Ing. Alessandro Fabbri
Geom. Maurizio Nardi
Geom. Maurizio Nardi

Coordinatore "per la sicurezza":
Ing. Alessandro Fabbri
Geom. Maurizio Nardi

Coordinatore "amministrativo":
Geom. Maurizio Nardi

Collaboratori esterni:
Ing. Alessandro Fabbri
Geom. Maurizio Nardi

Collaboratori interni:
Geom. Maurizio Nardi

Collaboratori esterni per la sicurezza:
Ing. Alessandro Fabbri