TRINCEA DI POSA TIPO

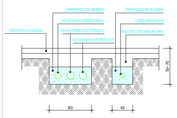

INTERRAMENTO CAVIDOTTO

POZZETTO PIEDE PALO

particolari scala 1:25

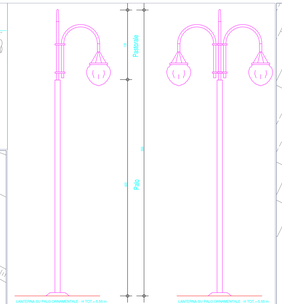

PALO STRADALE scala 1:25

LEGENDA

- LIMITE PIANO DI LOTTIZZAZIONE
- EDIFICI DI PROGETTO (ipotesi realizzativa conforme agli indici di PdL puramente indicativa e non inciclatre)
- PALO H=2.20 ML
- PALO H=4.20 ML CON PASTORALE
- PALO H=4.20 ML CON PASTORALE DOPPIA LAMPADA
- LINEA ELETTRICA PUBBLICA ILLUMINAZIONE IN CAVIDOTTO DI PE-AD CORRUGATO Ø 125
- LINEA ELETTRICA PUBBLICA ILLUMINAZIONE VIA ISOLE EOLIE
- QUADRO DI ALIMENTAZIONE
- POZZETTO DI ISPEZIONE
- LINEA TELEFONICAESISTENTE
- LINEA TELEFONICA Ø125
- POZZETTO60x60
- POZZETTO 120x60
- COLONNA DI CONSEGNA
- LINEA TUBO GAS ESISTENTE
- LINEA TUBO GAS
- TRONCHETTO DI CONSEGNA
- LINEA ELETTRICA ESISTENTE
- LINEA ELETTRICA
- POZZETTO DI CONSEGNA
- POZZETTO DI ISPEZIONE
- VIABILITA' E CORSIE COMPOSTI DA MASSICCIATA STRADALE IN MATERIALE ARIDO COMPATTATO sp.cm.20 E STESA DI TOUT VENANT sp.cm.10 E TAPPETO DI USURA sp.cm.3
- CORDONATI IN TRAVERTINO, SOTTOFONDO CON SOPRASTANTE MASSETTO IN CLS sp.cm. 8 E CONGLOMERATO BITUMOSO sp.cm.3
- AREA CON MASSICCIATA STRADALE IN MATERIALE ARIDO COMPATTATO sp.cm.20 E SISTEMAZIONE SUPERFICIALE A PIETRISCHETTO sp. i cm 8

PLANIMETRIA scala1:500

SEZIONE STRADALE TIPOLOGICA A-A'
STRADA + PARCHEGGIO + MARCIAPIEDE SUI DUE LATI

PARTICOLARE A

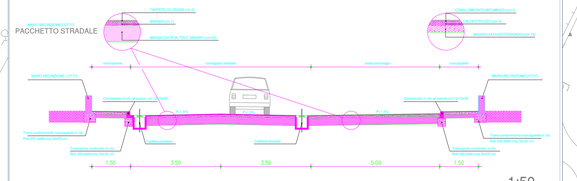

1:50

SEZIONE STRADALE TIPOLOGICA B-B' CORSIA + PARCHEGGIO SUI DUE LATI

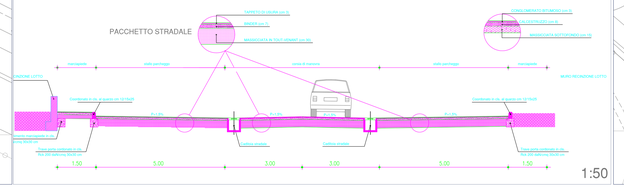

1:50

SEZIONE STRADALE TIPOLOGICA C-C'
STRADA E MARCIAPIEDE SUI DUE LATI

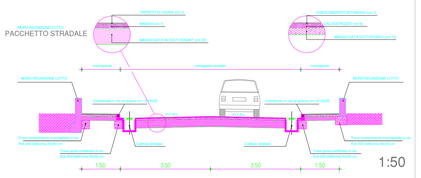

1:50

COMUNE DI FOLLONICA

PIANO DI LOTTIZZAZIONE
AREA DI TRASFORMAZIONE TR9
VIA ISOLE EOLIE

PROGETTISTA: ***arch. Davide Meiattini***
via Gorizia 7-9 58022 Follonica - 0566 263029
Fax 01089 49707

PROPRIETÀ: ***CONSORZIO VIA ISOLE EOLIE***
P.iva 01601 00802
Via dell'Industria 1070, Follonica (GS)

SCALA: VARIE	ELABORATO: SCHEMI OPERE DI URBANIZZAZIONE PUBBLICA ILLUMINAZIONE, ENEL, GAS, TELECOM, TIPI DI PAVIMENTAZIONI CON PARTICOLARI COSTRUTTIVI	TAVOLA C.2

agg. settembre 2018