

## LEGENDE:

	Superficie Fascia Rispetto
	Superficie Pubblica che non partecipa all'indice fondiario
	Superficie Fondiaria
	Aree pubbliche Trasferite
	Aree pubbliche da Trasferire
	Are private
	Perimetro Aree Edificabili
	Area privata che non partecipa all'Indice Fondiario
	Area pubblica che non partecipa all'Indice Fondiario

## STATO CONVENZIONATO di cui alla Convenzione 11/01/2011 Rep.n°36591

## PARAMETRI URBANISTICI N.T.A. - SOTTOZONA ex C4

ST superficie territoriale Mq	superficie fascia rispetto Mq	superficie pubblico Mq	SF superficie fondiaria	IF indice fondiario	Vr Volume residenze	Vr Volume commerciale	Vo Volume RTA	R.C. rapporto di copertura	H.max Altezza massima h= 9.50	Parcheggi privati Residenze e RTA	Parcheggi privati Commerciale	Abitanti n° 1/80mc.	VERIFICA STANDARD D.M. n° 1444/68 AREE PUBBLICHE					
					Vr Volume complesivo Mq.	Vr Volume complesivo Mq.	Vr Volume complesivo Mq.											
13372 -	3692 -	120	9560	1.06	10169,50	3298	1236,75	5634,75	2390	9.50	893	124	111,6	279	1004,4	725,4	164,9	2338,6

RIEPILOGO PARCHEGGI PRIVATI SOTTOZONA ex "C4"											
Parcheggi privati Residenze e RTA mq.	Parcheggi privati Commerciale mq.	Totali Parcheggi privati mq.	Parcheggi pubblici mq. 2,5/ab	Parcheggi pubblici mq. 9/ab	Parcheggi pubblici mq. 6,5/ab	Parcheggi pubblici commerciale 40mq/100 mq.	Parcheggi pubblici commerciale 40mq/100 mq.	Parcheggi pubblici mq. 2,5/ab	Parcheggi pubblici mq. 9/ab	Parcheggi pubblici mq. 6,5/ab	Totali superficie pubblica mq.

893,00 124,00 1017,00

## PARAMETRI DI PROGETTO - SOTTOZONA ex "C/4"

ST superficie territoriale Mq	superficie fascia rispetto Mq	superficie pubblico Mq	SF superficie fondiaria	IF indice fondiario	Vr Volume residenze	Vr Volume commerciale	Vo Volume RTA	R.C. rapporto di copertura	H.max Altezza massima h= 9.50	Parcheggi privati Residenze e RTA	Parcheggi privati Commerciale	Abitanti n° 1/80mc.	DOTAZIONE AREE PUBBLICHE					
					Vr Volume complesivo Mq.	Vr Volume complesivo Mq.	Vr Volume complesivo Mq.											
13372 -	3692 -	120	9560	1.06	10168	3298	1236	5634	2390	9.50	893	124	111,6	279	1004,4	725,4	164,9	2338,6

RIEPILOGO PARCHEGGI PRIVATI SOTTOZONA ex "C/4"											
Parcheggi privati Residenze e RTA mq.	Parcheggi privati Commerciale mq.	Totali Parcheggi privati mq.	Parcheggi pubblici mq. 2,5/ab	Parcheggi pubblici mq. 9/ab	Parcheggi pubblici mq. 6,5/ab	Parcheggi pubblici commerciale 40mq/100 mq.	Parcheggi pubblici commerciale 40mq/100 mq.	Parcheggi pubblici mq. 2,5/ab	Parcheggi pubblici mq. 9/ab	Parcheggi pubblici mq. 6,5/ab	Totali superficie pubblica mq.

164,00 124,00 1764,00

## PARAMETRI URBANISTICI N.T.A. - SOTTOZONA ex F1

ST superficie territoriale Mq	superficie fascia rispetto Mq	superficie pubblico Mq	SF superficie fondiaria	IF indice fondiario	Vr Volume residenze	Vr Volume commerciale	Vo Volume RTA	R.C. rapporto di copertura	H.max Altezza massima h= 9.50	Parcheggi privati Residenze e RTA	Parcheggi privati Commerciale	Abitanti n° 1/80mc.	VERIFICA STANDARD D.M. n° 1444/68 AREE PUBBLICHE			
					Vr Volume complesivo Mq.	Vr Volume complesivo Mq.	Vr Volume complesivo Mq.									
7670 -	1920 -	400	5350	1,25	6687,5	1337,5	9,50	669	83,6	209	752,40	543,40	1504,8			

## PARAMETRI DI PROGETTO - SOTTOZONA ex F1

ST superficie territoriale Mq	superficie fascia rispetto Mq	superficie pubblico Mq	SF superficie fondiaria	IF indice fondiario	Vr Volume residenze	Vr Volume commerciale	Vo Volume RTA	R.C. rapporto di copertura	H.max Altezza massima h= 9.50	Parcheggi privati Residenze e RTA	Parcheggi privati Commerciale	Abitanti n° 1/80mc.	DOTAZIONE AREE PUBBLICHE			
					Vr Volume complesivo Mq.	Vr Volume complesivo Mq.	Vr Volume complesivo Mq.									
7670 -	1920 -	400	5350	1,25	6687,5	1337,5	9,50	669	83,6	209	753,00	1358,00	2320,00			


## RIEPILOGO PARCHEGGI PRIVATI - SOTTOZONA ex "F/1"

RIEPILOGO PARCHEGGI PRIVATI - SOTTOZONA ex "F/1"											
STANDARD come da Delibero C.C. n° 55/2007	


Parcheggi privati RTA mq.	Totali superficie parcheggi privati mq.
669,00	669,00

Parcheggi privati RTA mq.	Totali superficie parcheggi privati mq.
670,00	670,00

## STOZZO ex "F1" SOTTOZONA ex "C4"

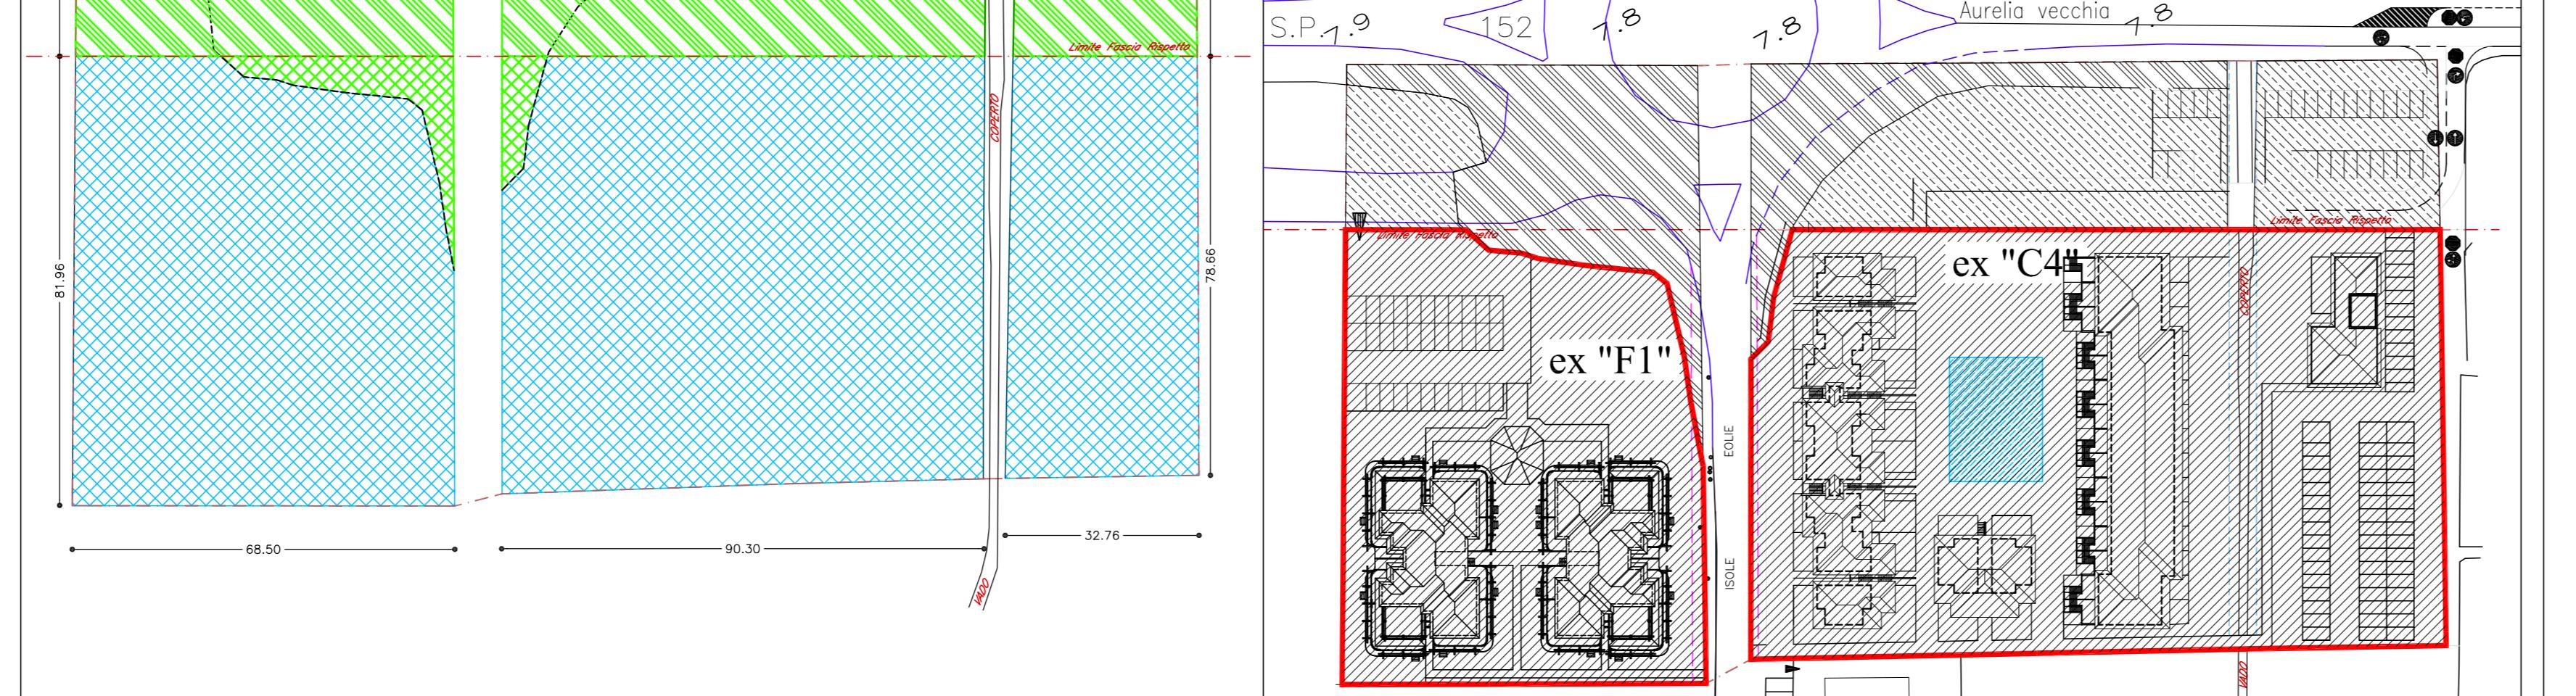

## TIPOLOGIA INDICATIVA APPROVATA OGGETTO DI MODIFICA

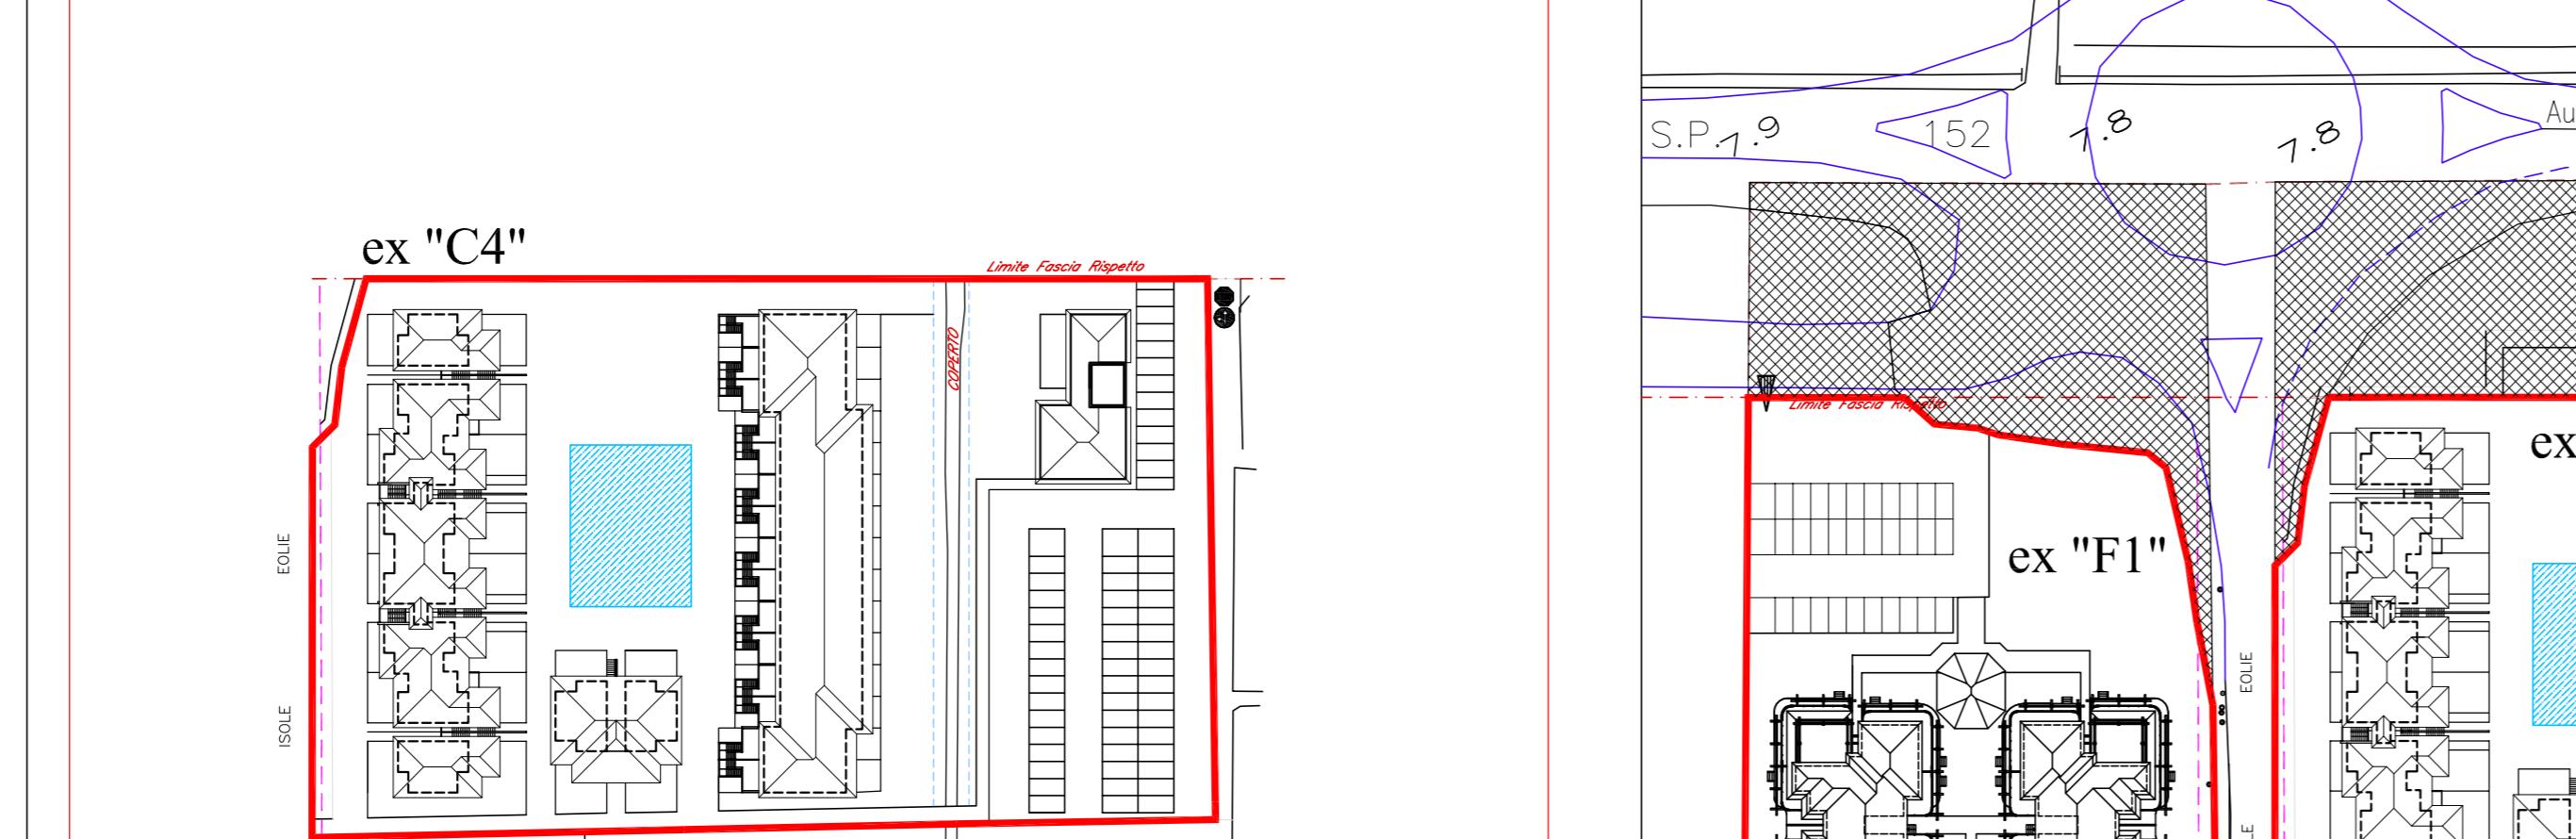

## TIPOLOGIA INDICATIVA OGGETTO