

DF

DavidFantiniarchitetture

indirizzo

Via Don Sebastiano Leone 63  
Follonica( GR)

committente

tahiti camping srl

progettista

F&F srl  
amministratore unico  
prof.c. david fantini architetto

oggetto

AR 22 - Servizi centrali  
pianta  
planimetria  
prospetti  
sezioni  
assonometria  
render

scala

1:100 - 1:200

data


agosto 2023



STATO DI PROGETTO - PIANTA




STATO DI PROGETTO - PLANIMETRIA

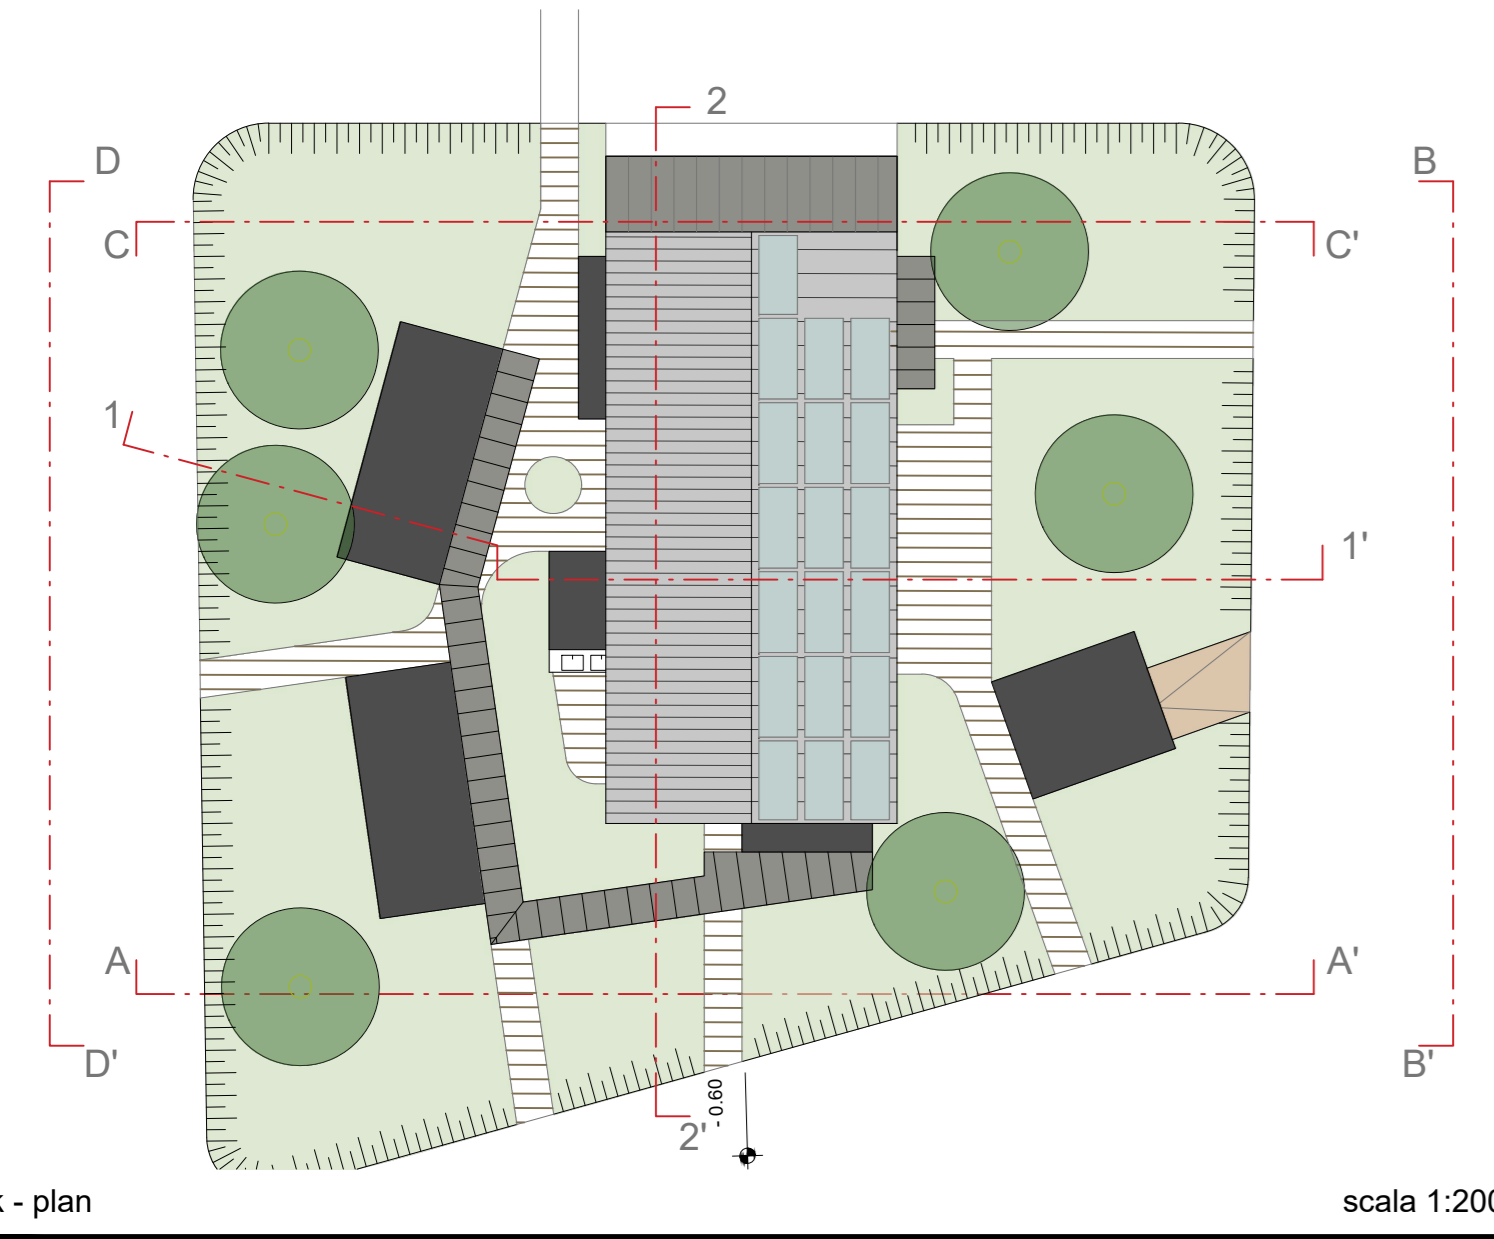


K - plan



STATO DI PROGETTO - PROSPETTO AA'

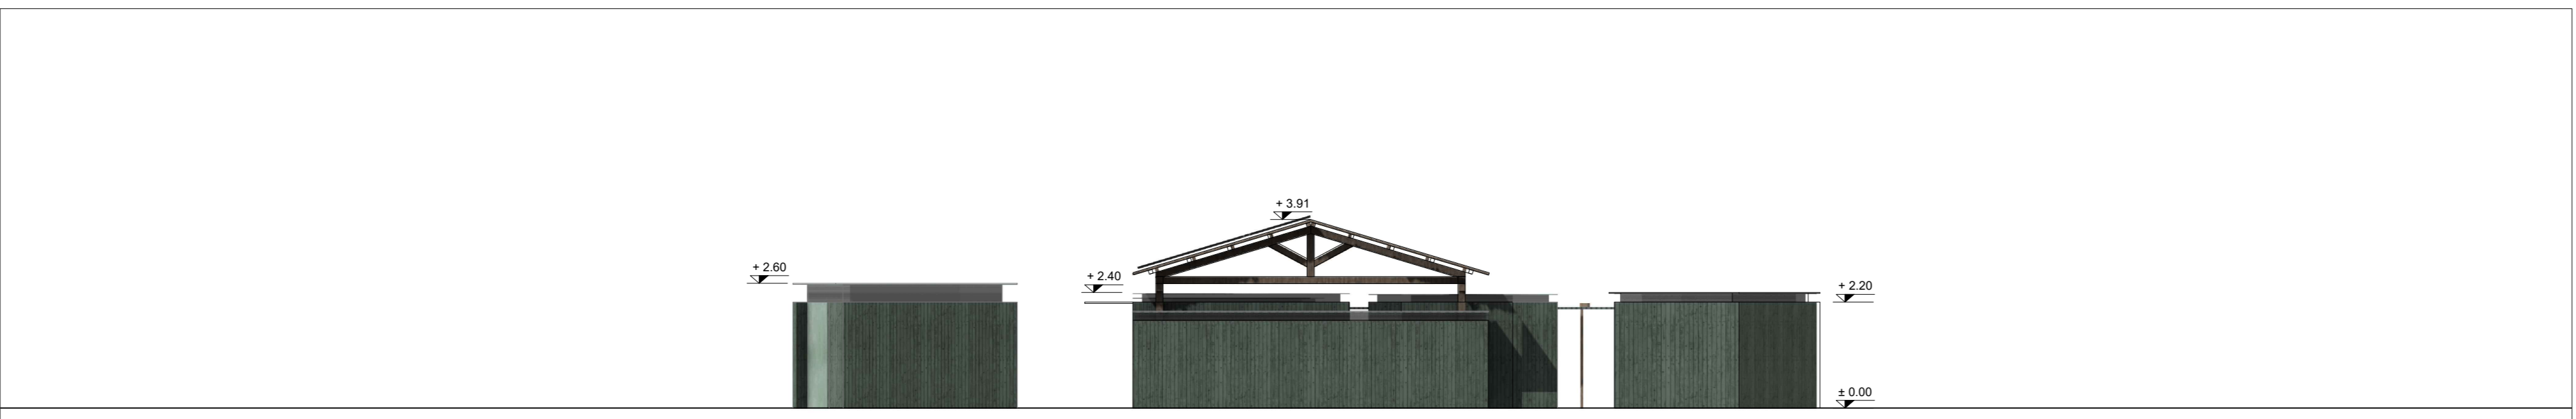

STATO DI PROGETTO - PROSPETTO CC'

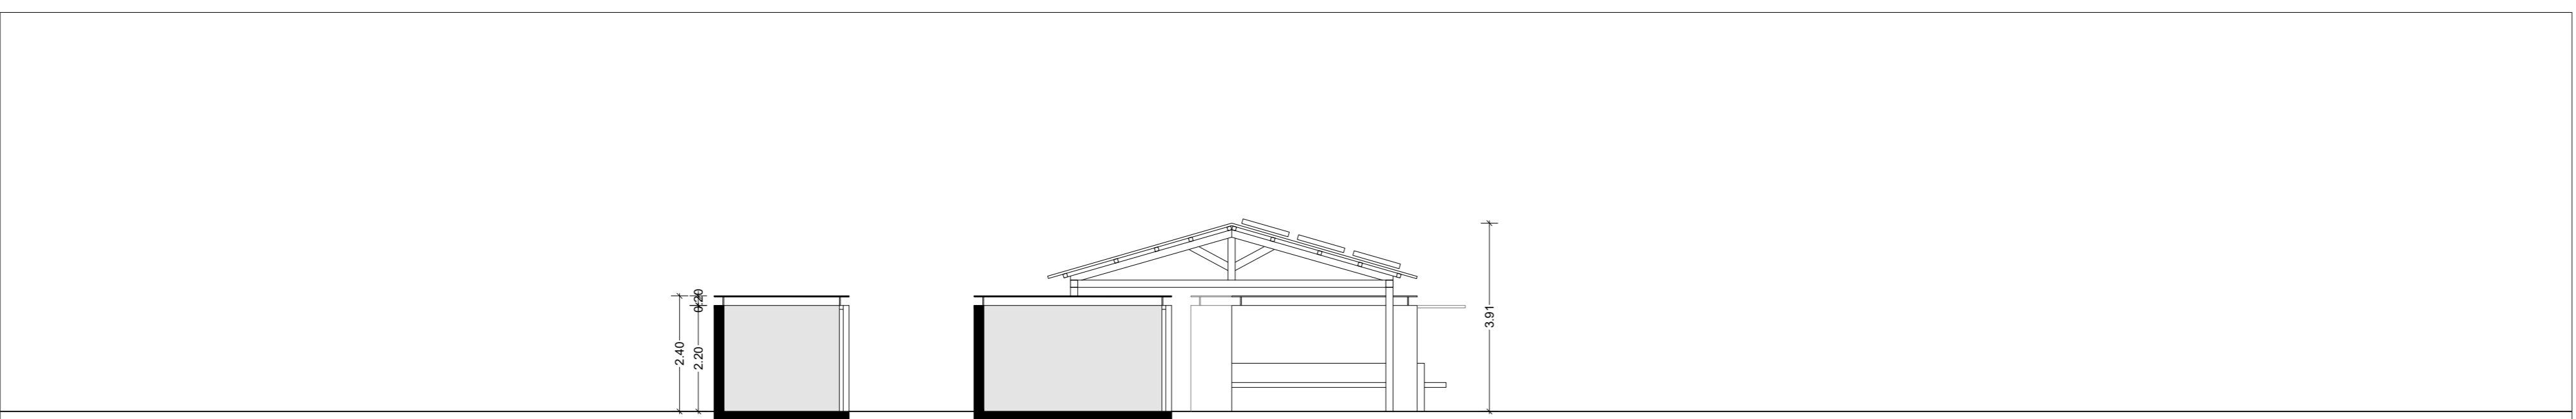

STATO DI PROGETTO - SEZIONE 11'



STATO DI PROGETTO - PROSPETTO BB'



STATO DI PROGETTO - PROSPETTO DD'



STATO DI PROGETTO - SEZIONE 22'



ASSONOMETRIA



RENDER - VISTA 1



RENDER - VISTA 2