

indirizzo

Via Don Sebastiano Leone 63
Follonica (GR)

committente

tahiti camping srl

progettista

F&F srl
amministratore unico
prof.c. david fantini architetto

oggetto


AR24 - Area Wellness
piano
planimetria
prospetti
sezioni
assonometria
render

scala

1:100 - 1:200 - 1:500

data

agosto 2023

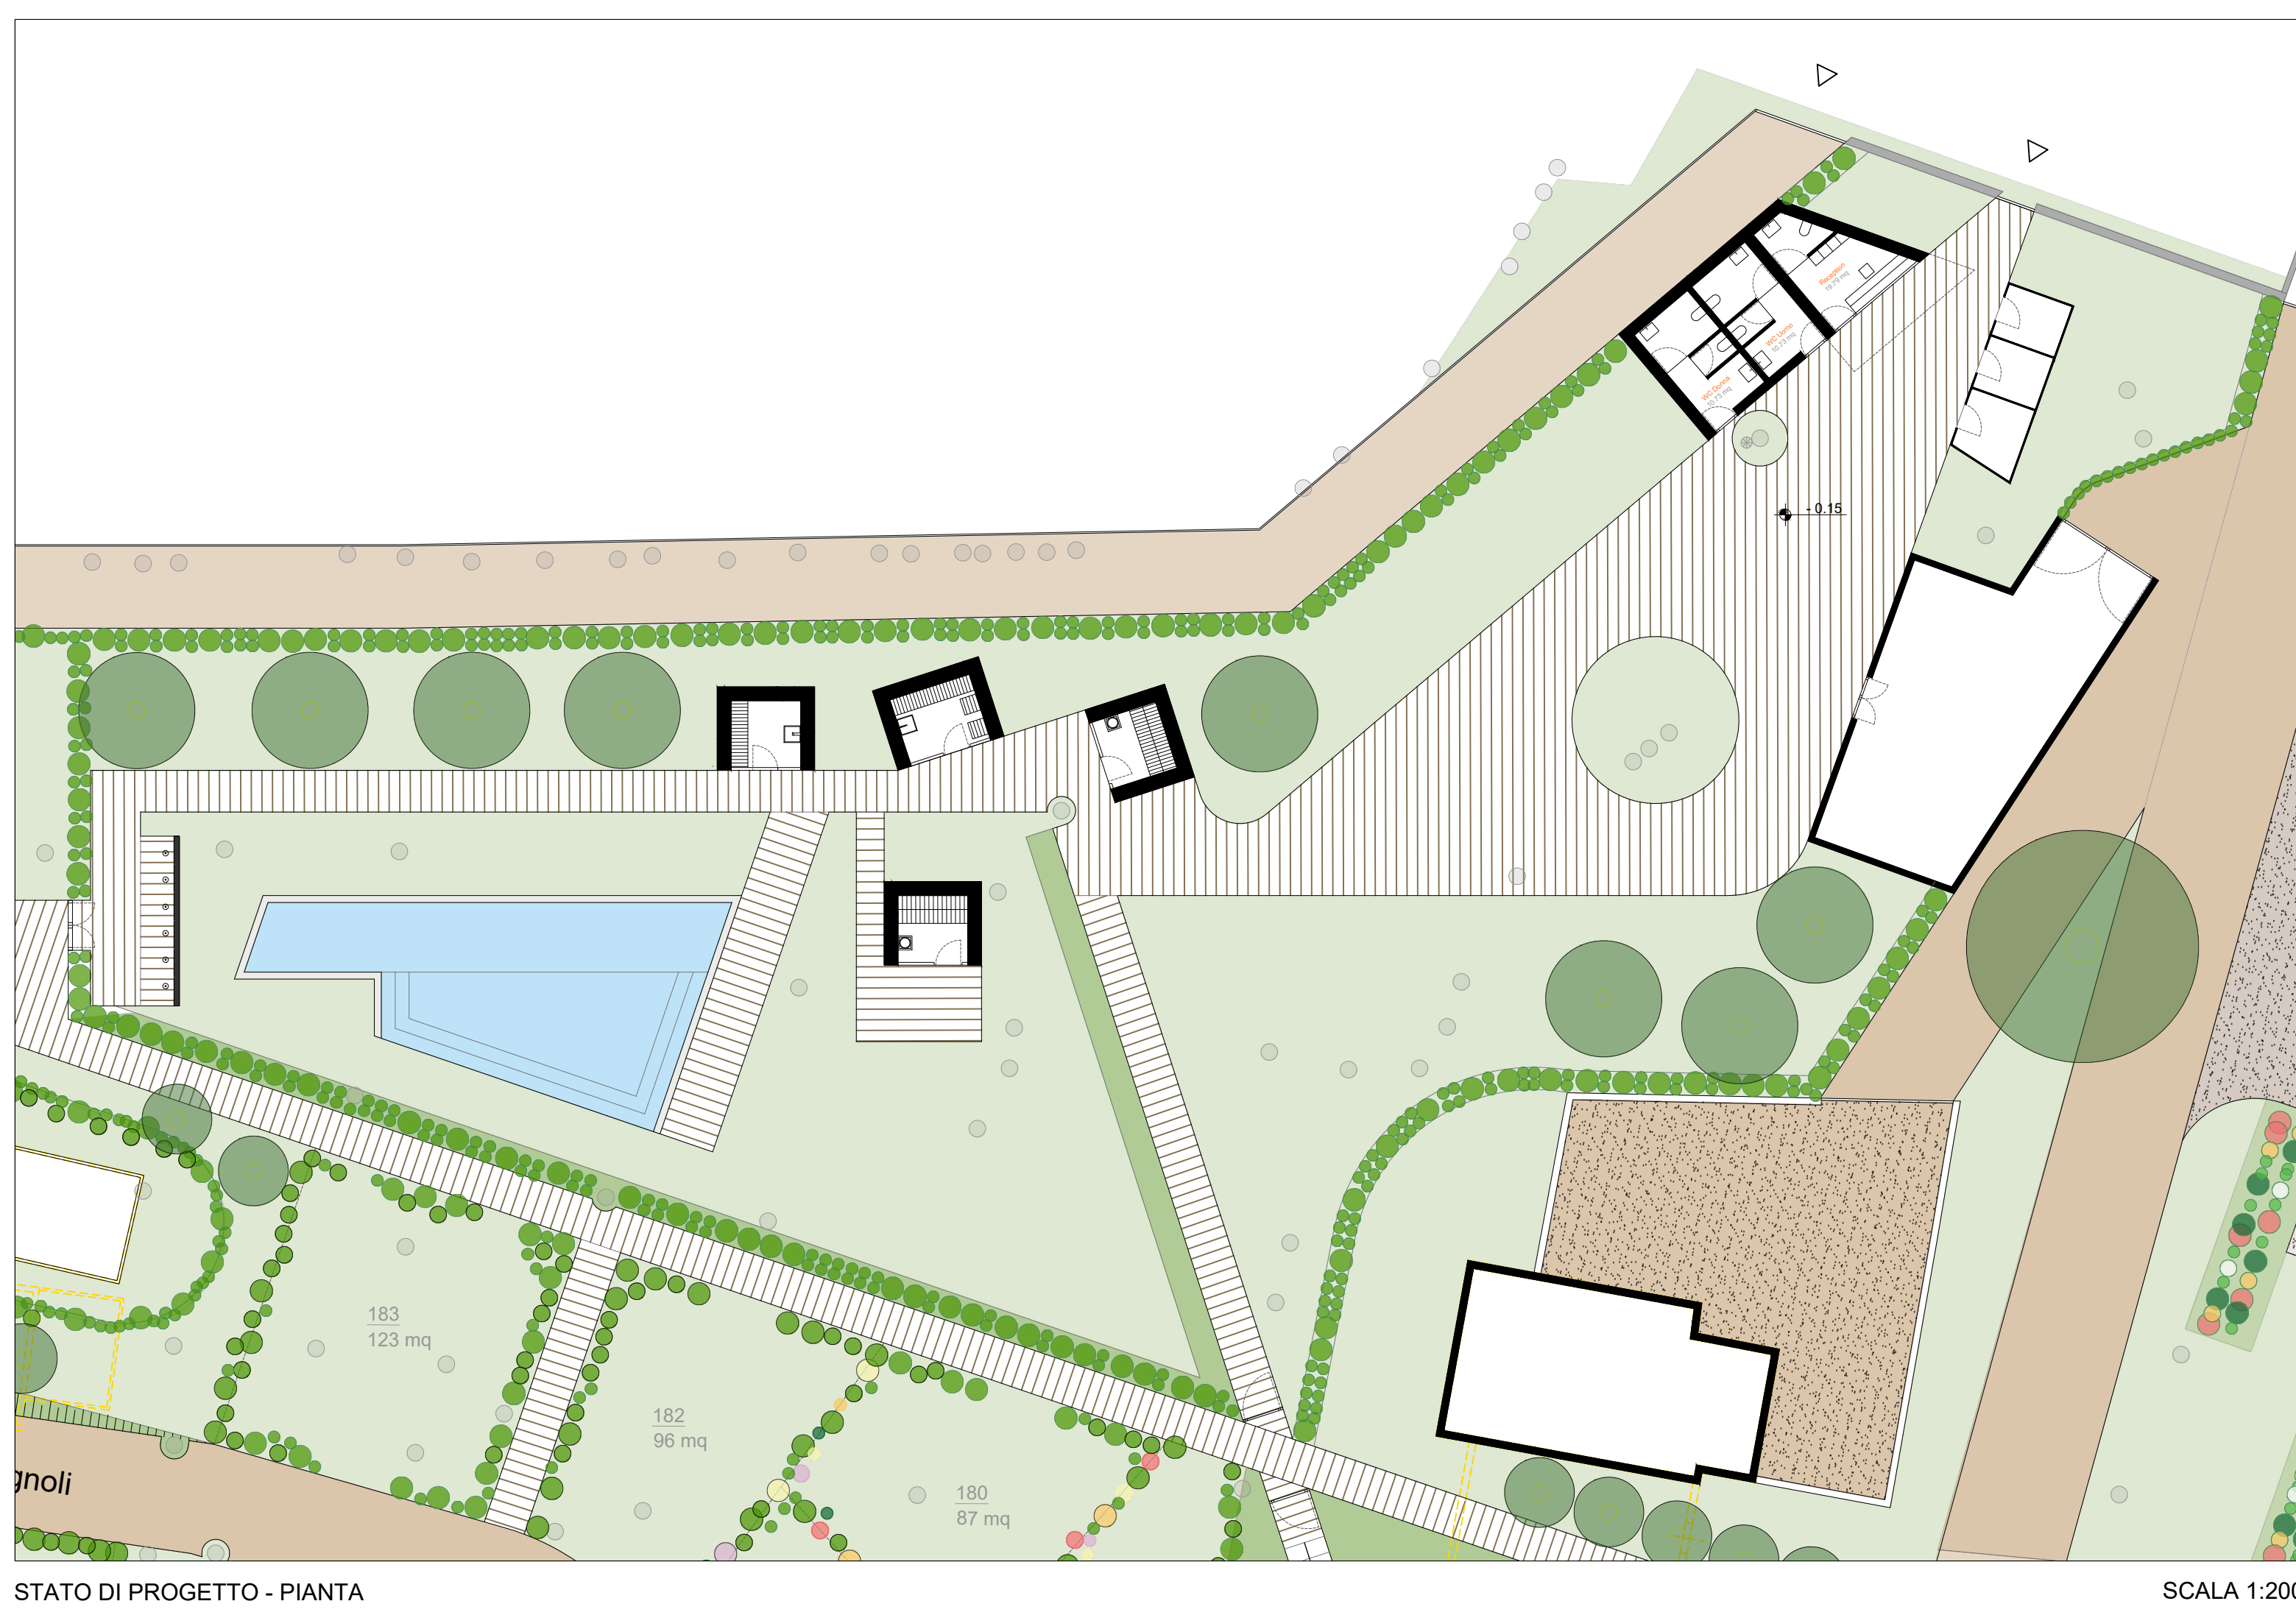


STATO DI PROGETTO - PIANTA

SCALA 1:200




STATO DI PROGETTO - PLANIMETRIA

SCALA 1:200

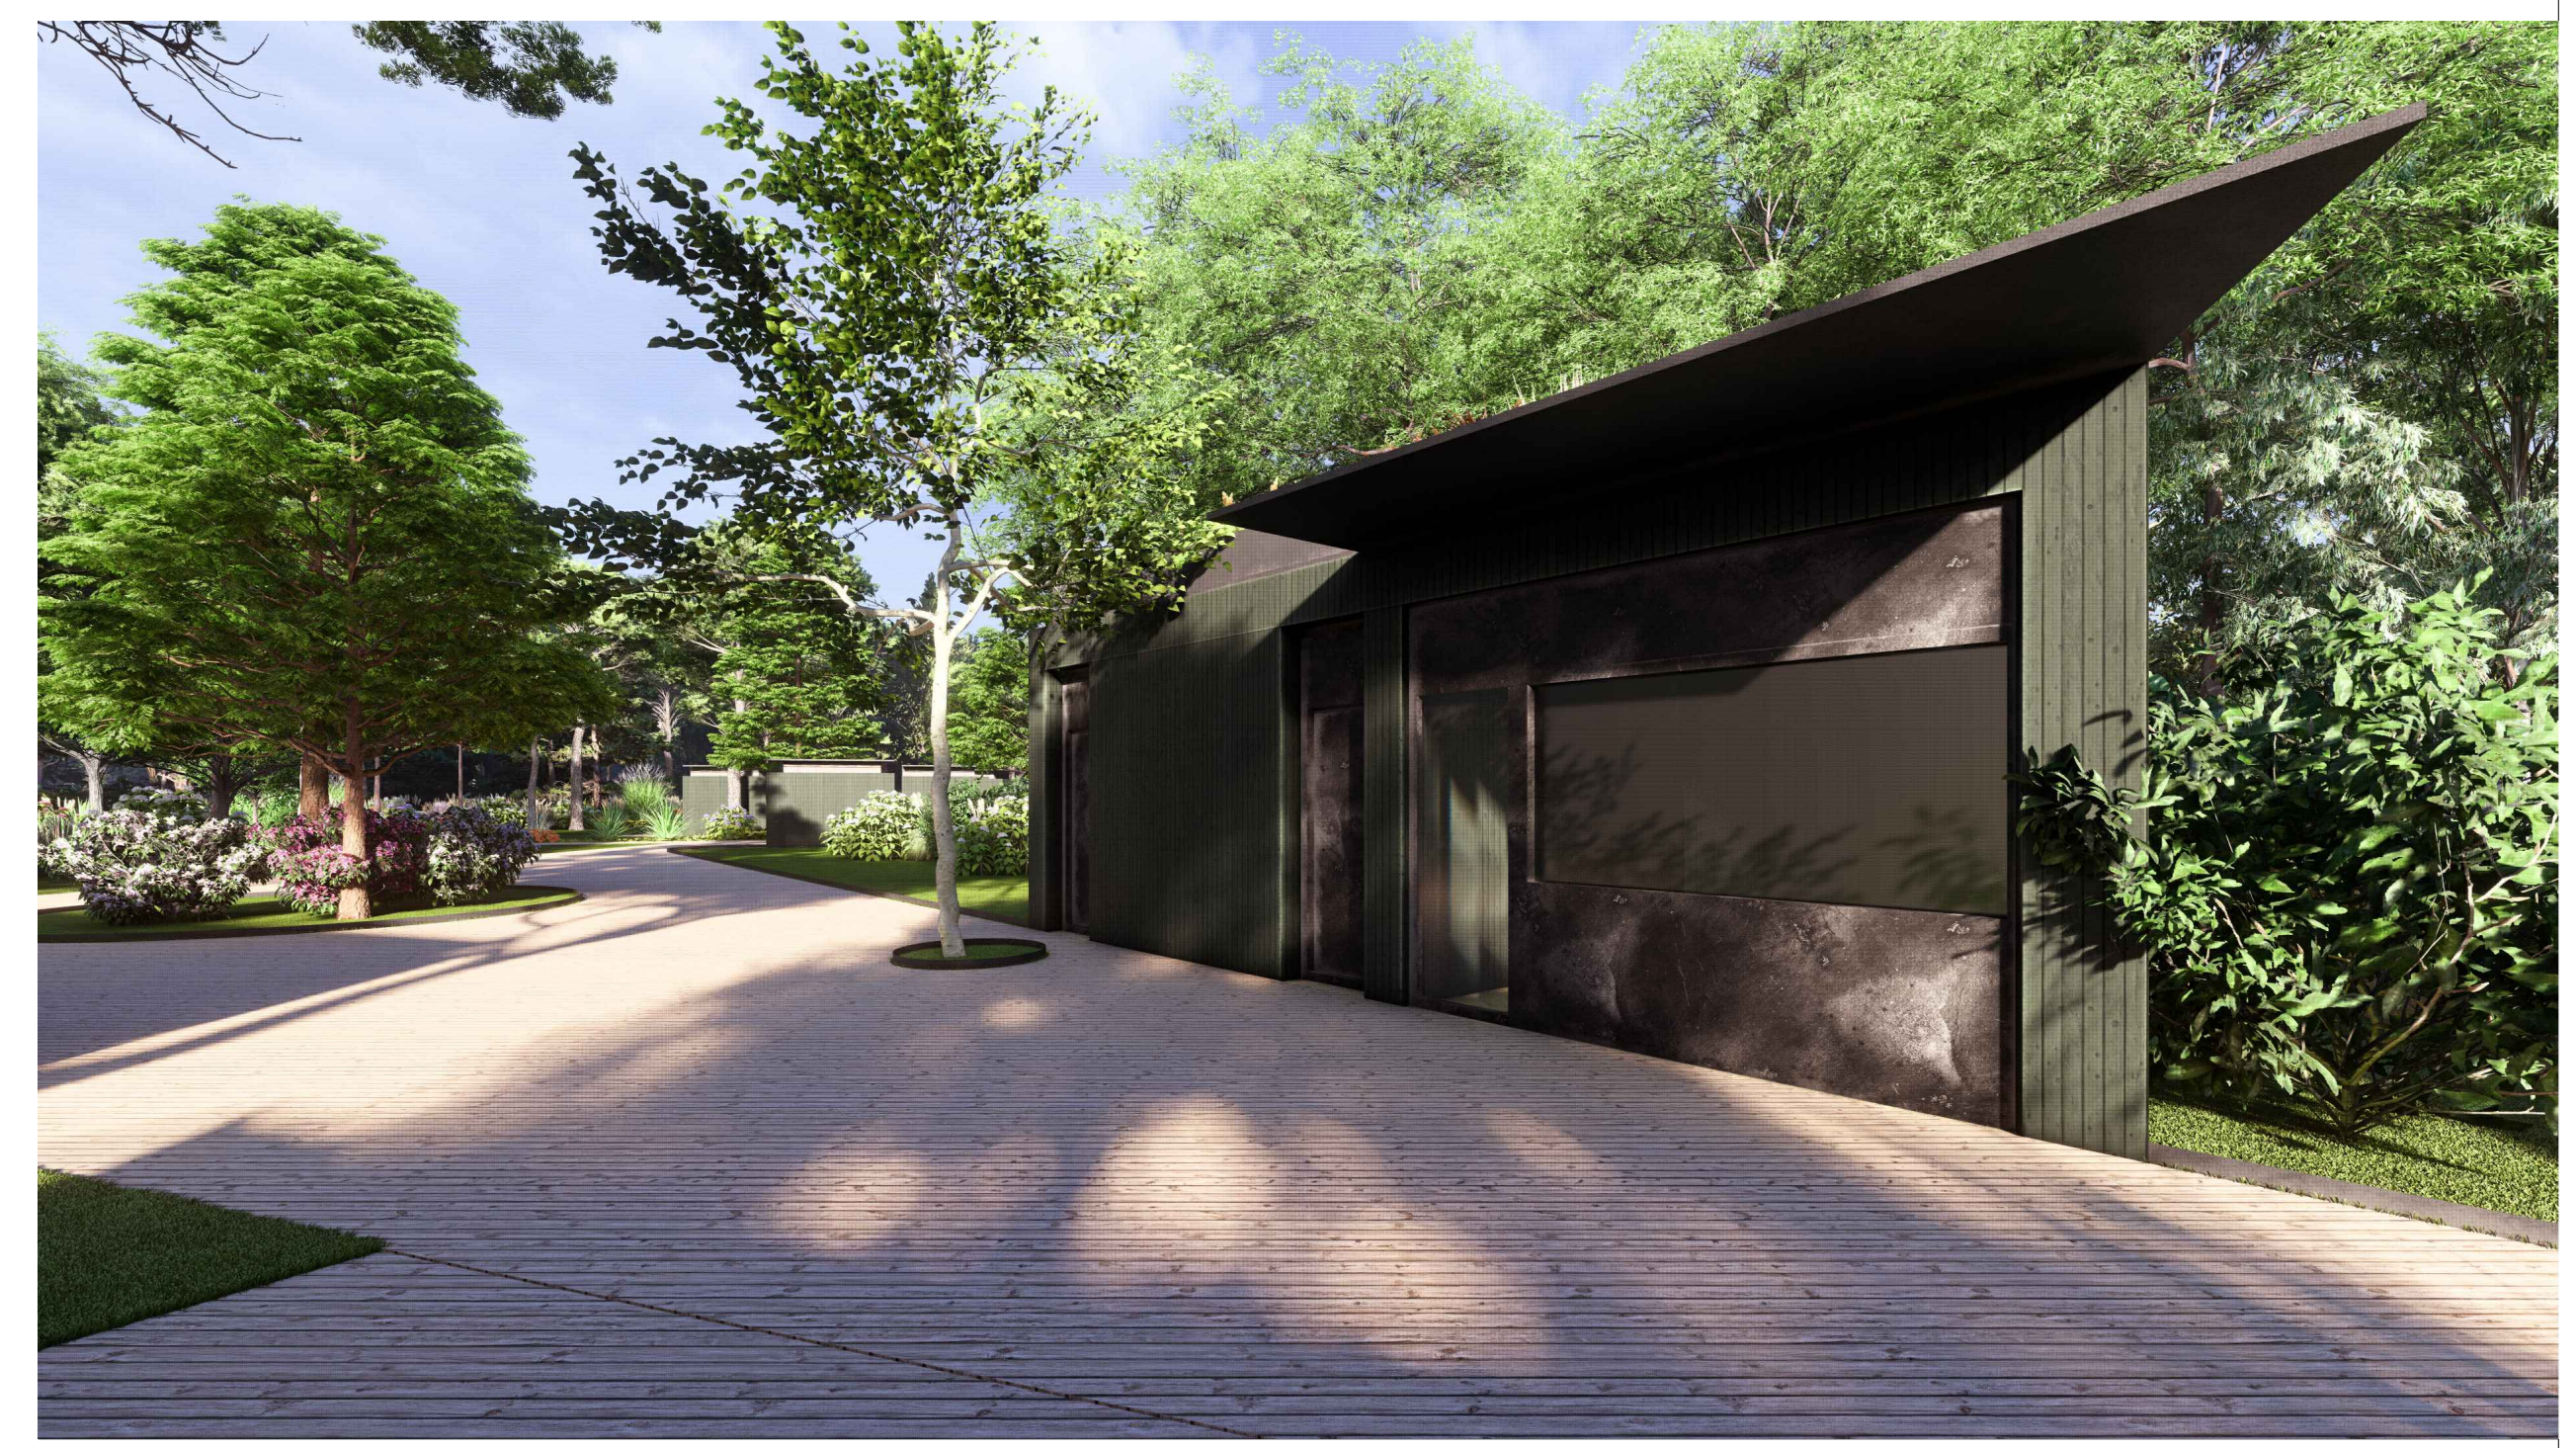

VISTE

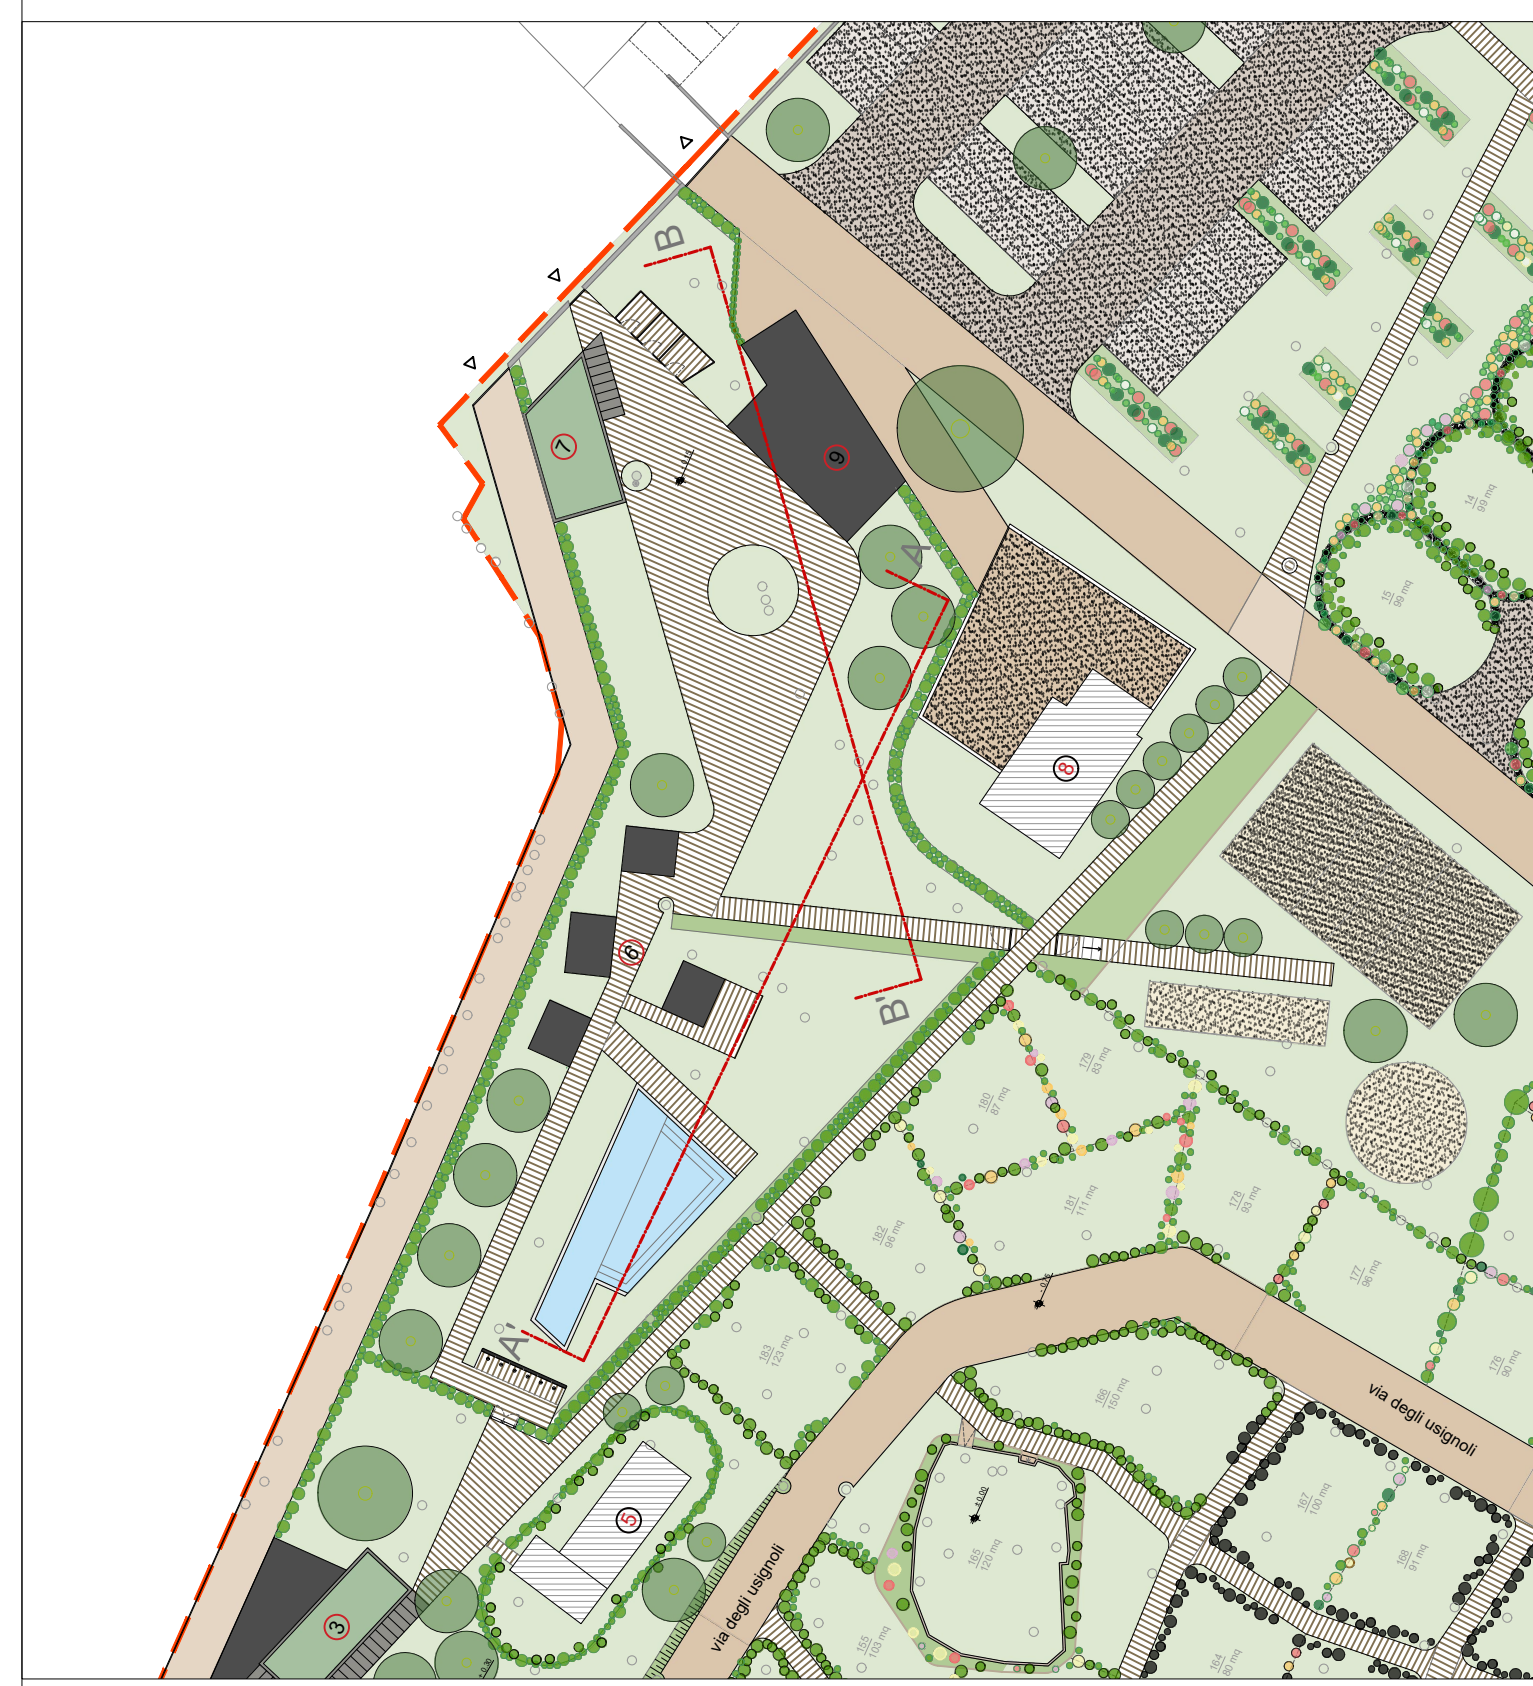


k - plan

scala 1:500



STATO DI PROGETTO - PROSPETTO AA'

SCALA 1:100

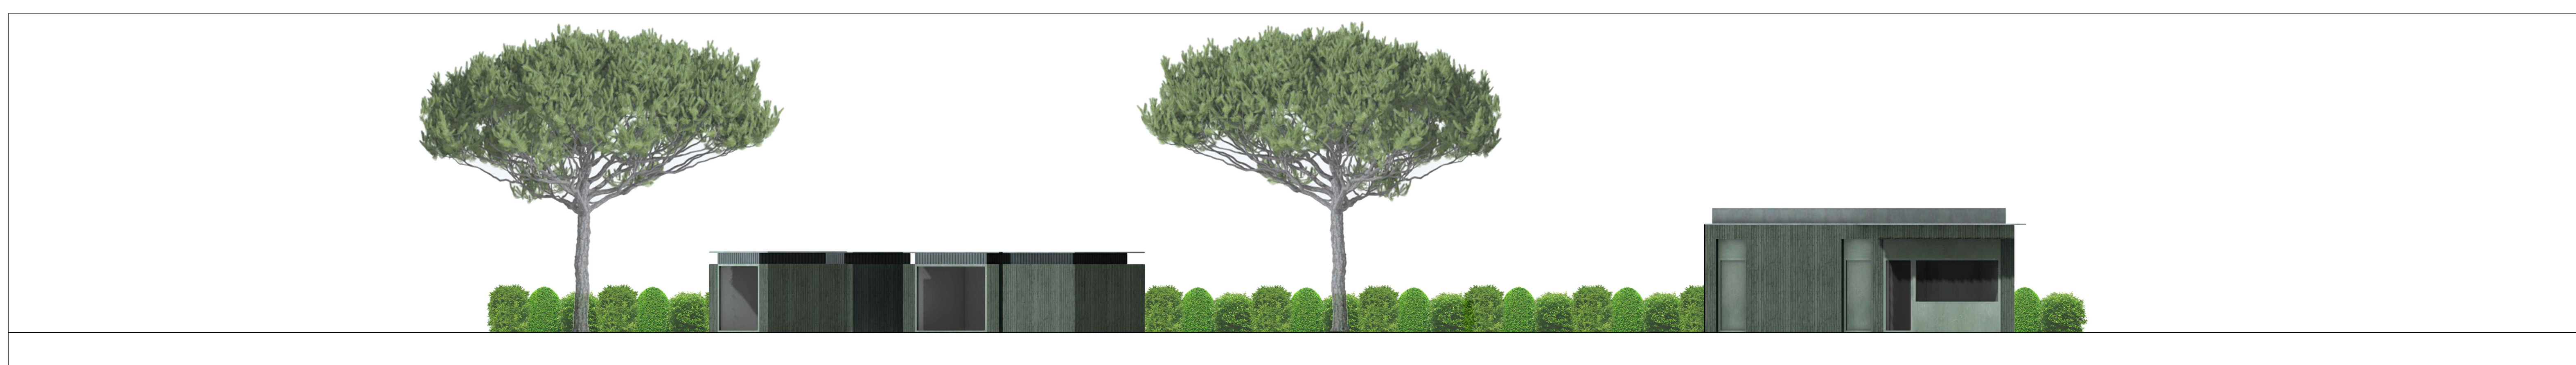

STATO DI PROGETTO - PROSPETTO BB'

SCALA 1:100



ASSONOMETRIA