



ex "F1"

RTA VOLUME = MC. 6.687,50

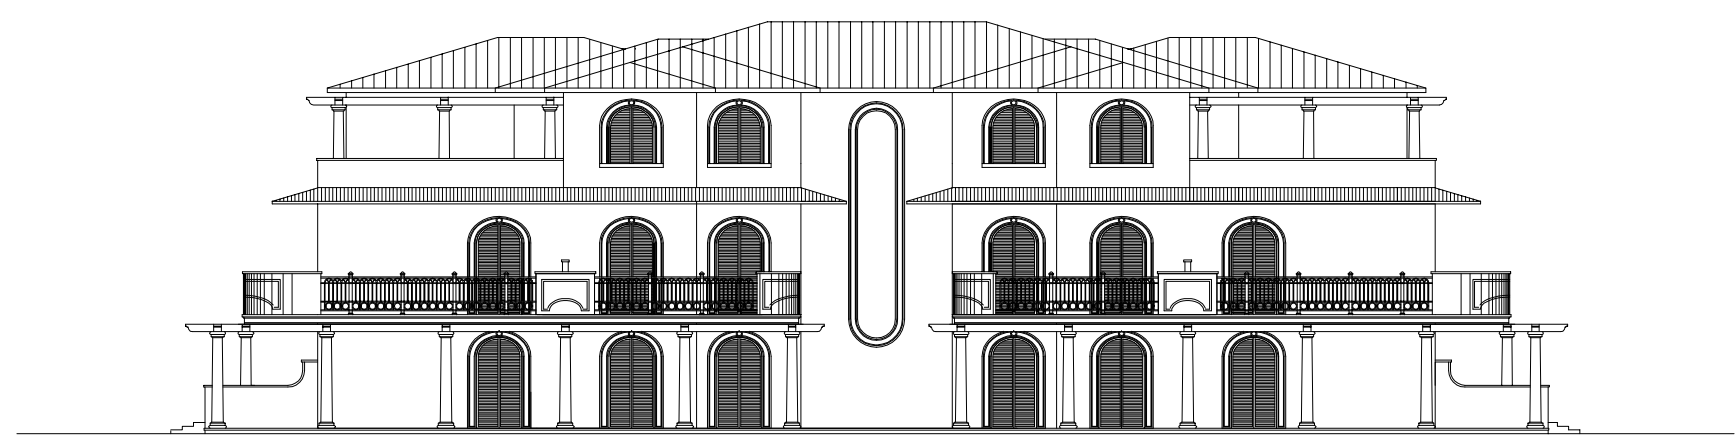

FRONTE VIA ISOLE EOLIE

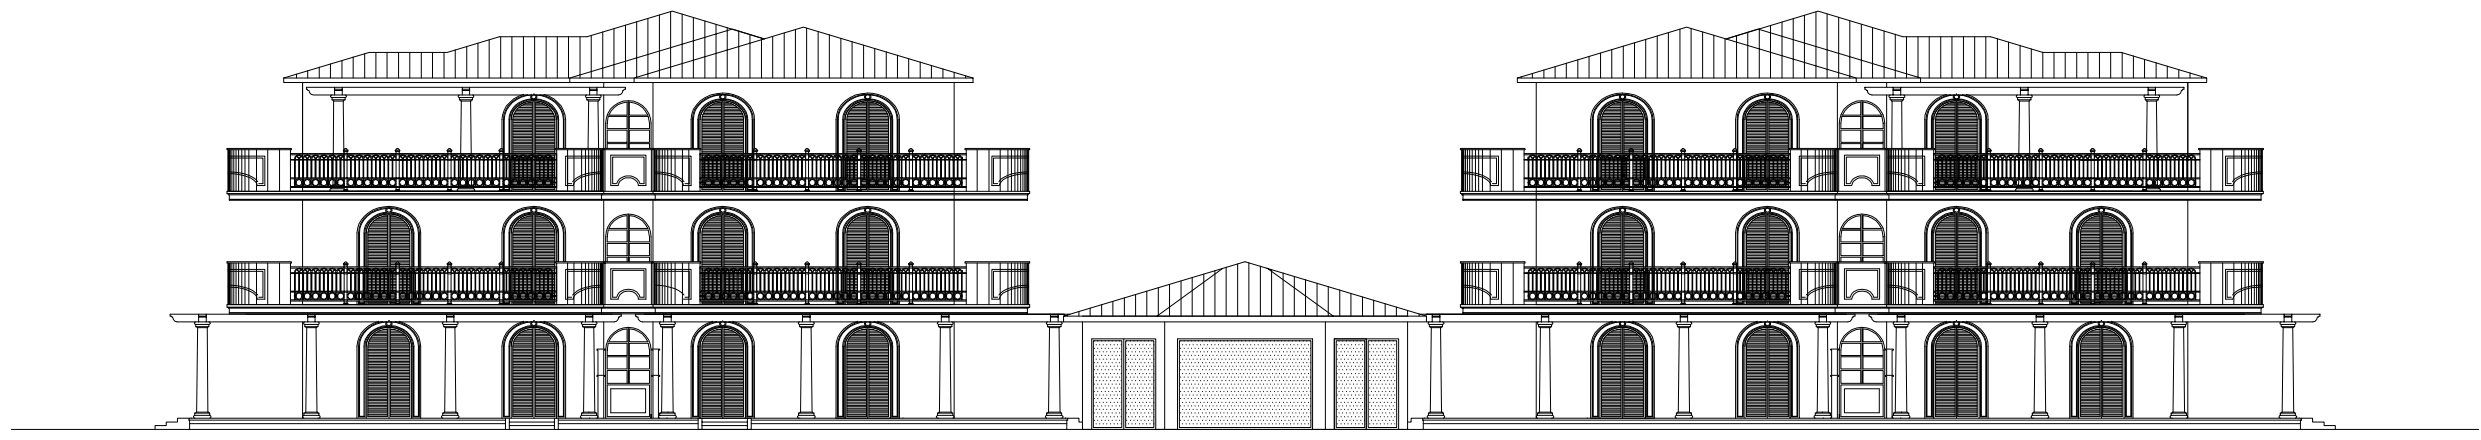

FRONTE AURELIA




RETRO FRONTE VIA ISOLE EOLIE


Scala 1:200

ex "C4"

RESIDENCE (L.R. n° 42/00 art. 62 e art. 22 R.R. 07/08/07)
VOLUME = MC. 3298

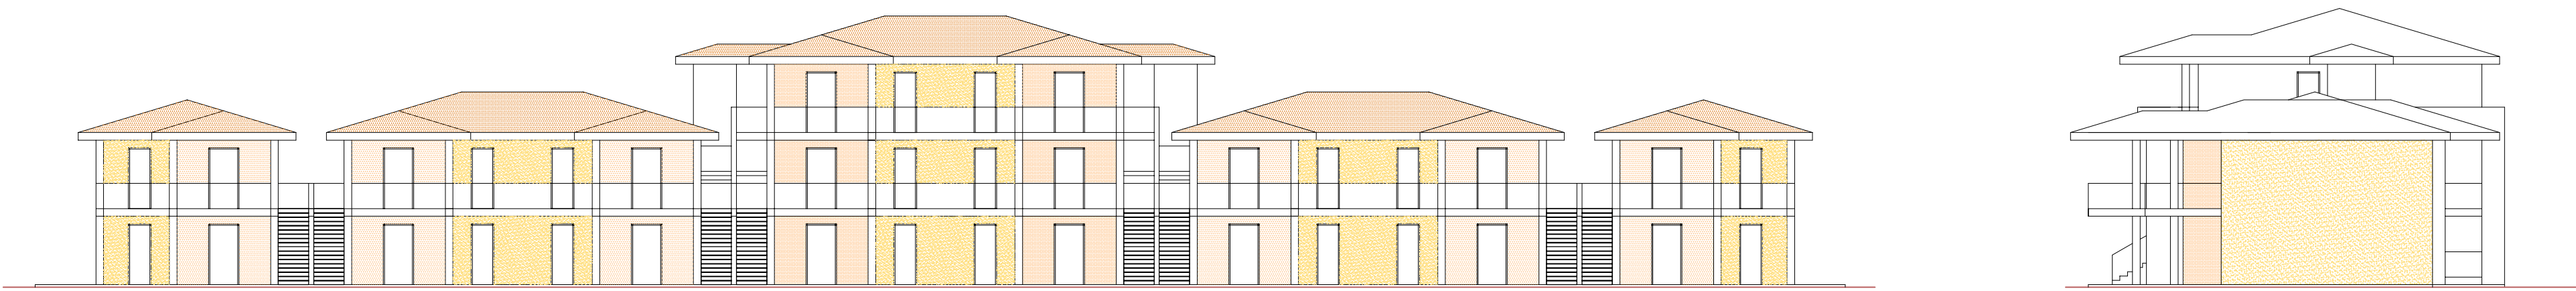

R.T.A. (L.R. n° 42/00 art. 27 e art. 3 R.R. 07/08/07)
VOLUME = MC. 4398

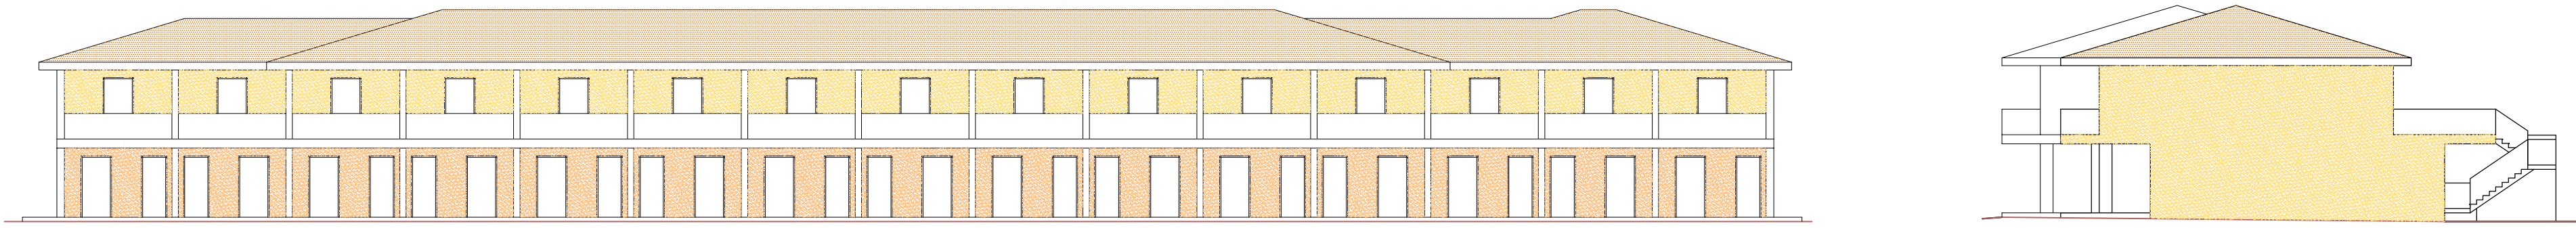

COMMERCIALI e/o SERVIZI PRIVATI
VOLUME = MC. 1236


RTA
VOLUME = MC. 150

RTA
VOLUME = MC. 1086



Scala 1:200

PROFILO LONGITUDINALE

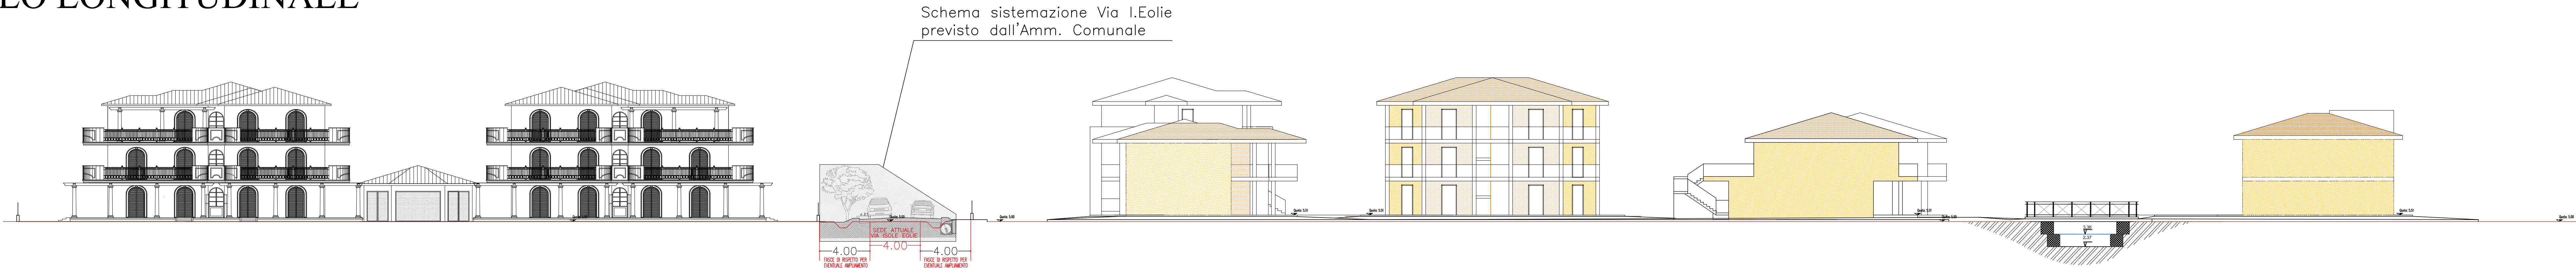

PLANIMETRIA STATO PROGETTUALE - 1:500


LEGENDA:

- Limite zonizzazione
- Limite fascia di rispetto SP 152
- Limite fascia di rispetto via I. Eolie

- Verde pubblico
- Parcheggi pubblici

- Adeguamento Fosso Val degli Olmi (vado coperto) come da studio idrologico-idraulico (Ing. Pagliara)
- Essenze Arboree Esistenti

- Ponte carrabile per attraversamento fosso Val degli Olmi (vado coperto)
- Ponte pedonale in legno per attraversamento fosso Val degli Olmi (vado coperto)
- Accesso Lotti

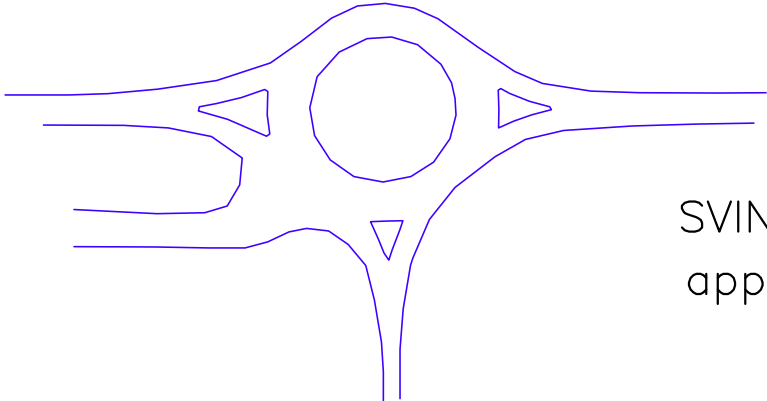

SVINCOLO SS.PP. n° 152 (Aurelia Vecchia)
appr. con CE n° G/99/323 del 09/06/2000

PROFILO longitudinale

