

DF

DavidFantini
architetture

indirizzo

Via Don Sebastiano Leone 63
Follonica(GR)

committente

tahiti camping srl

progettista

F&F srl
amministratore unico
prof.c. david fantini architetto

oggetto

A R 0 1
stato di fatto - Inquadramento
urbanistico e territoriale

scala


1:1.000 - 1:2.000

data

agosto 2023


perimetro area oggetto di intervento

legenda

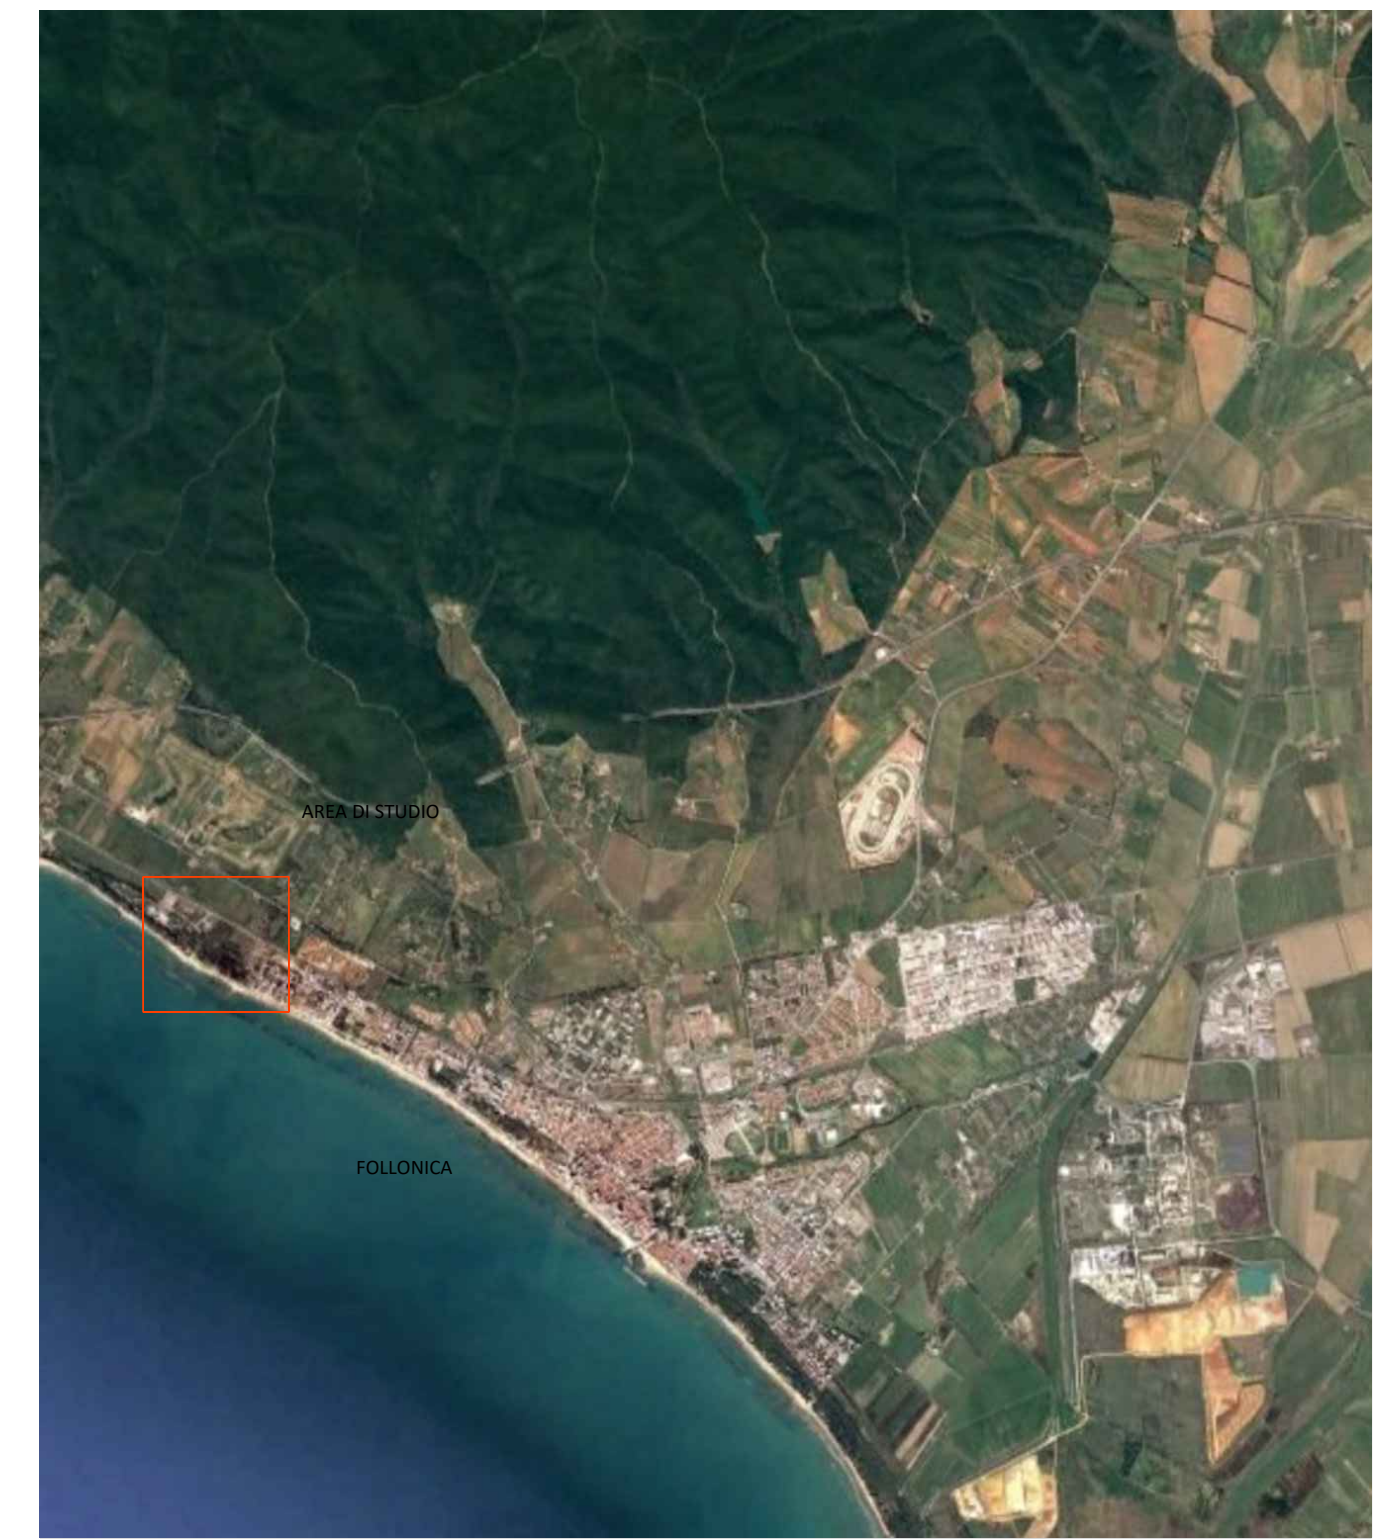

estratto piano strutturale approvato su c.t.r./individuazione lotto oggetto d'intervento

SCALA 1:1.000

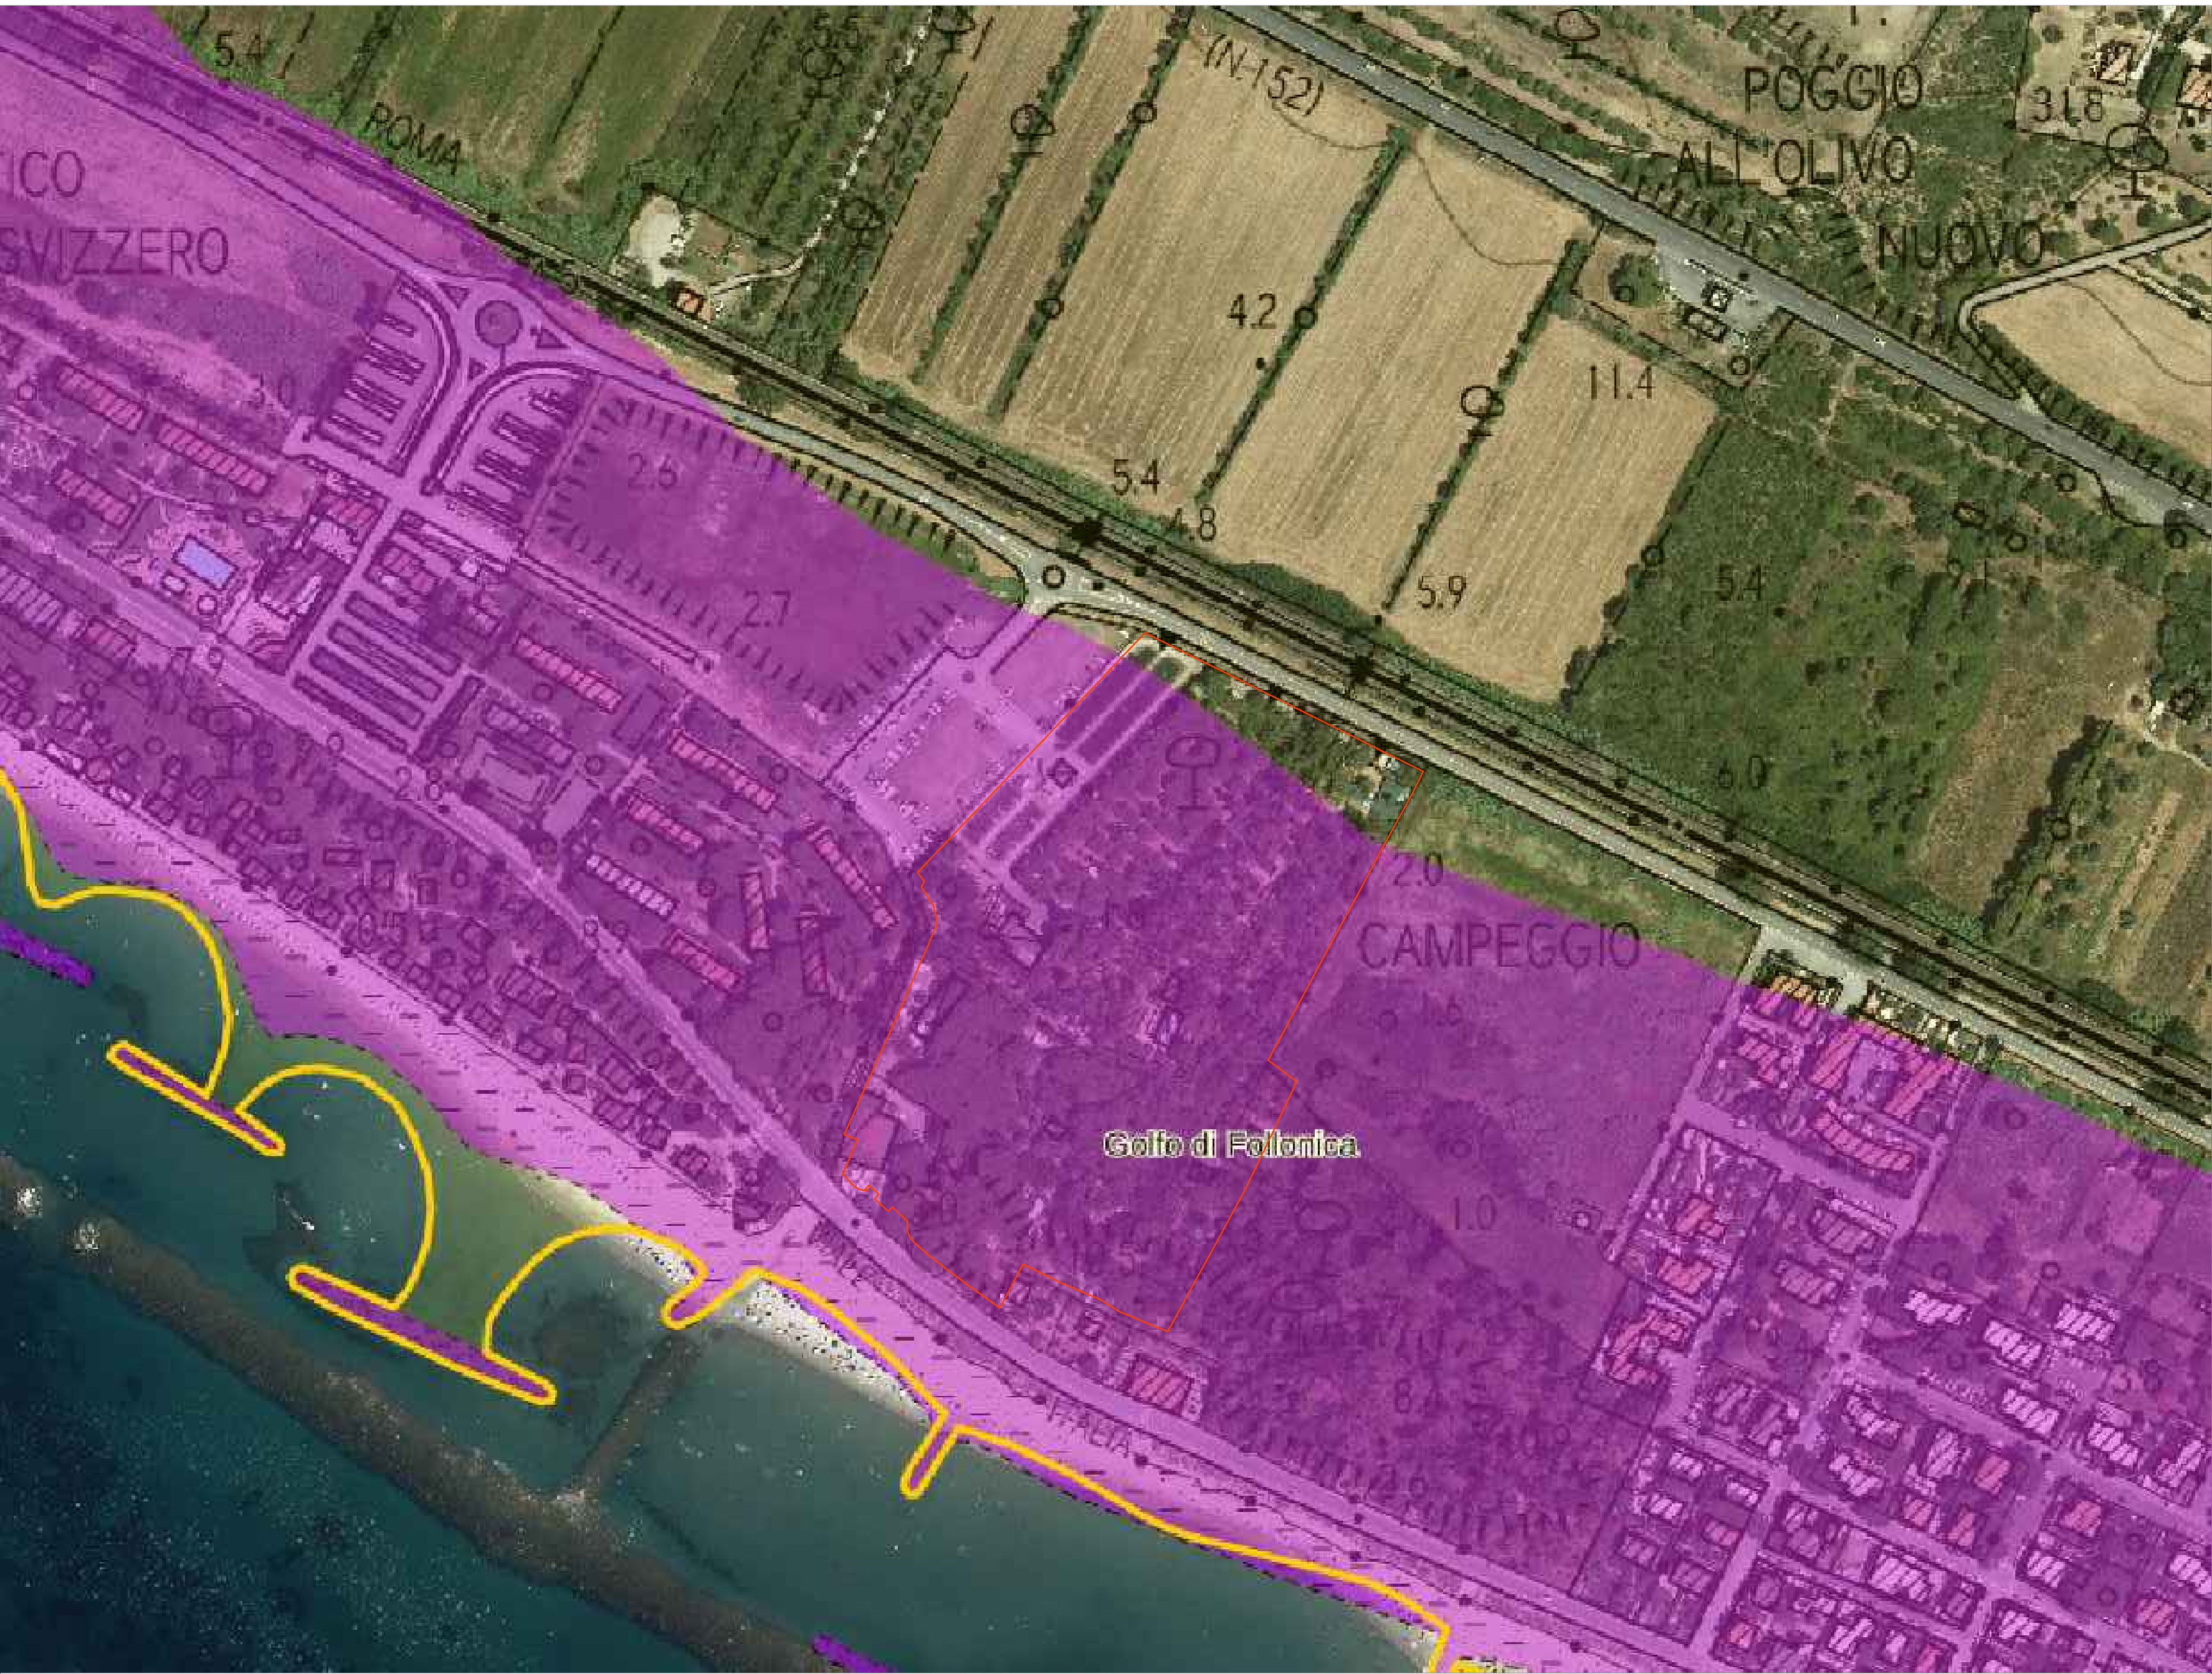

lett. A) - i territori costieri

estratto cartografia PIT con valenza di Piano Paesaggistico - aree tutelate per legge d.lgs 42/2004 art.142

SCALA 1:2.000



estratto piano strutturale approvato su c.t.r./vincoli

SCALA 1:1.000



immobili ed aree di notevole interesse pubblico

estratto cartografia PIT con valenza di Piano Paesaggistico - aree tutelate per legge d.lgs 42/2004 art.136

SCALA 1:2.000

