



PIANO ATTUATIVO DI
INIZIATIVA PRIVATA

PROGETTO UNITARIO A STRALCI FUNZIONALI
DELL'AREA DEL CAMPEGGIO "TAHITI"
SITA IN VIALE ITALIA N.320, FOLLONICA (GR),
LOCALITA' PRATORANIERI

DavidFantini
architetture

indirizzo

Via Don Sebastiano Leone 63
Follonica (GR)

committente

tahiti camping srl

progettista

F&F srl
amministratore unico
prof.c. david fantini architetto

oggetto



AR 26 - W C 02
pianta
planimetria
prospetti
sezioni
assonometria
render

scala

1:100 - 1:200

data


agosto 2023

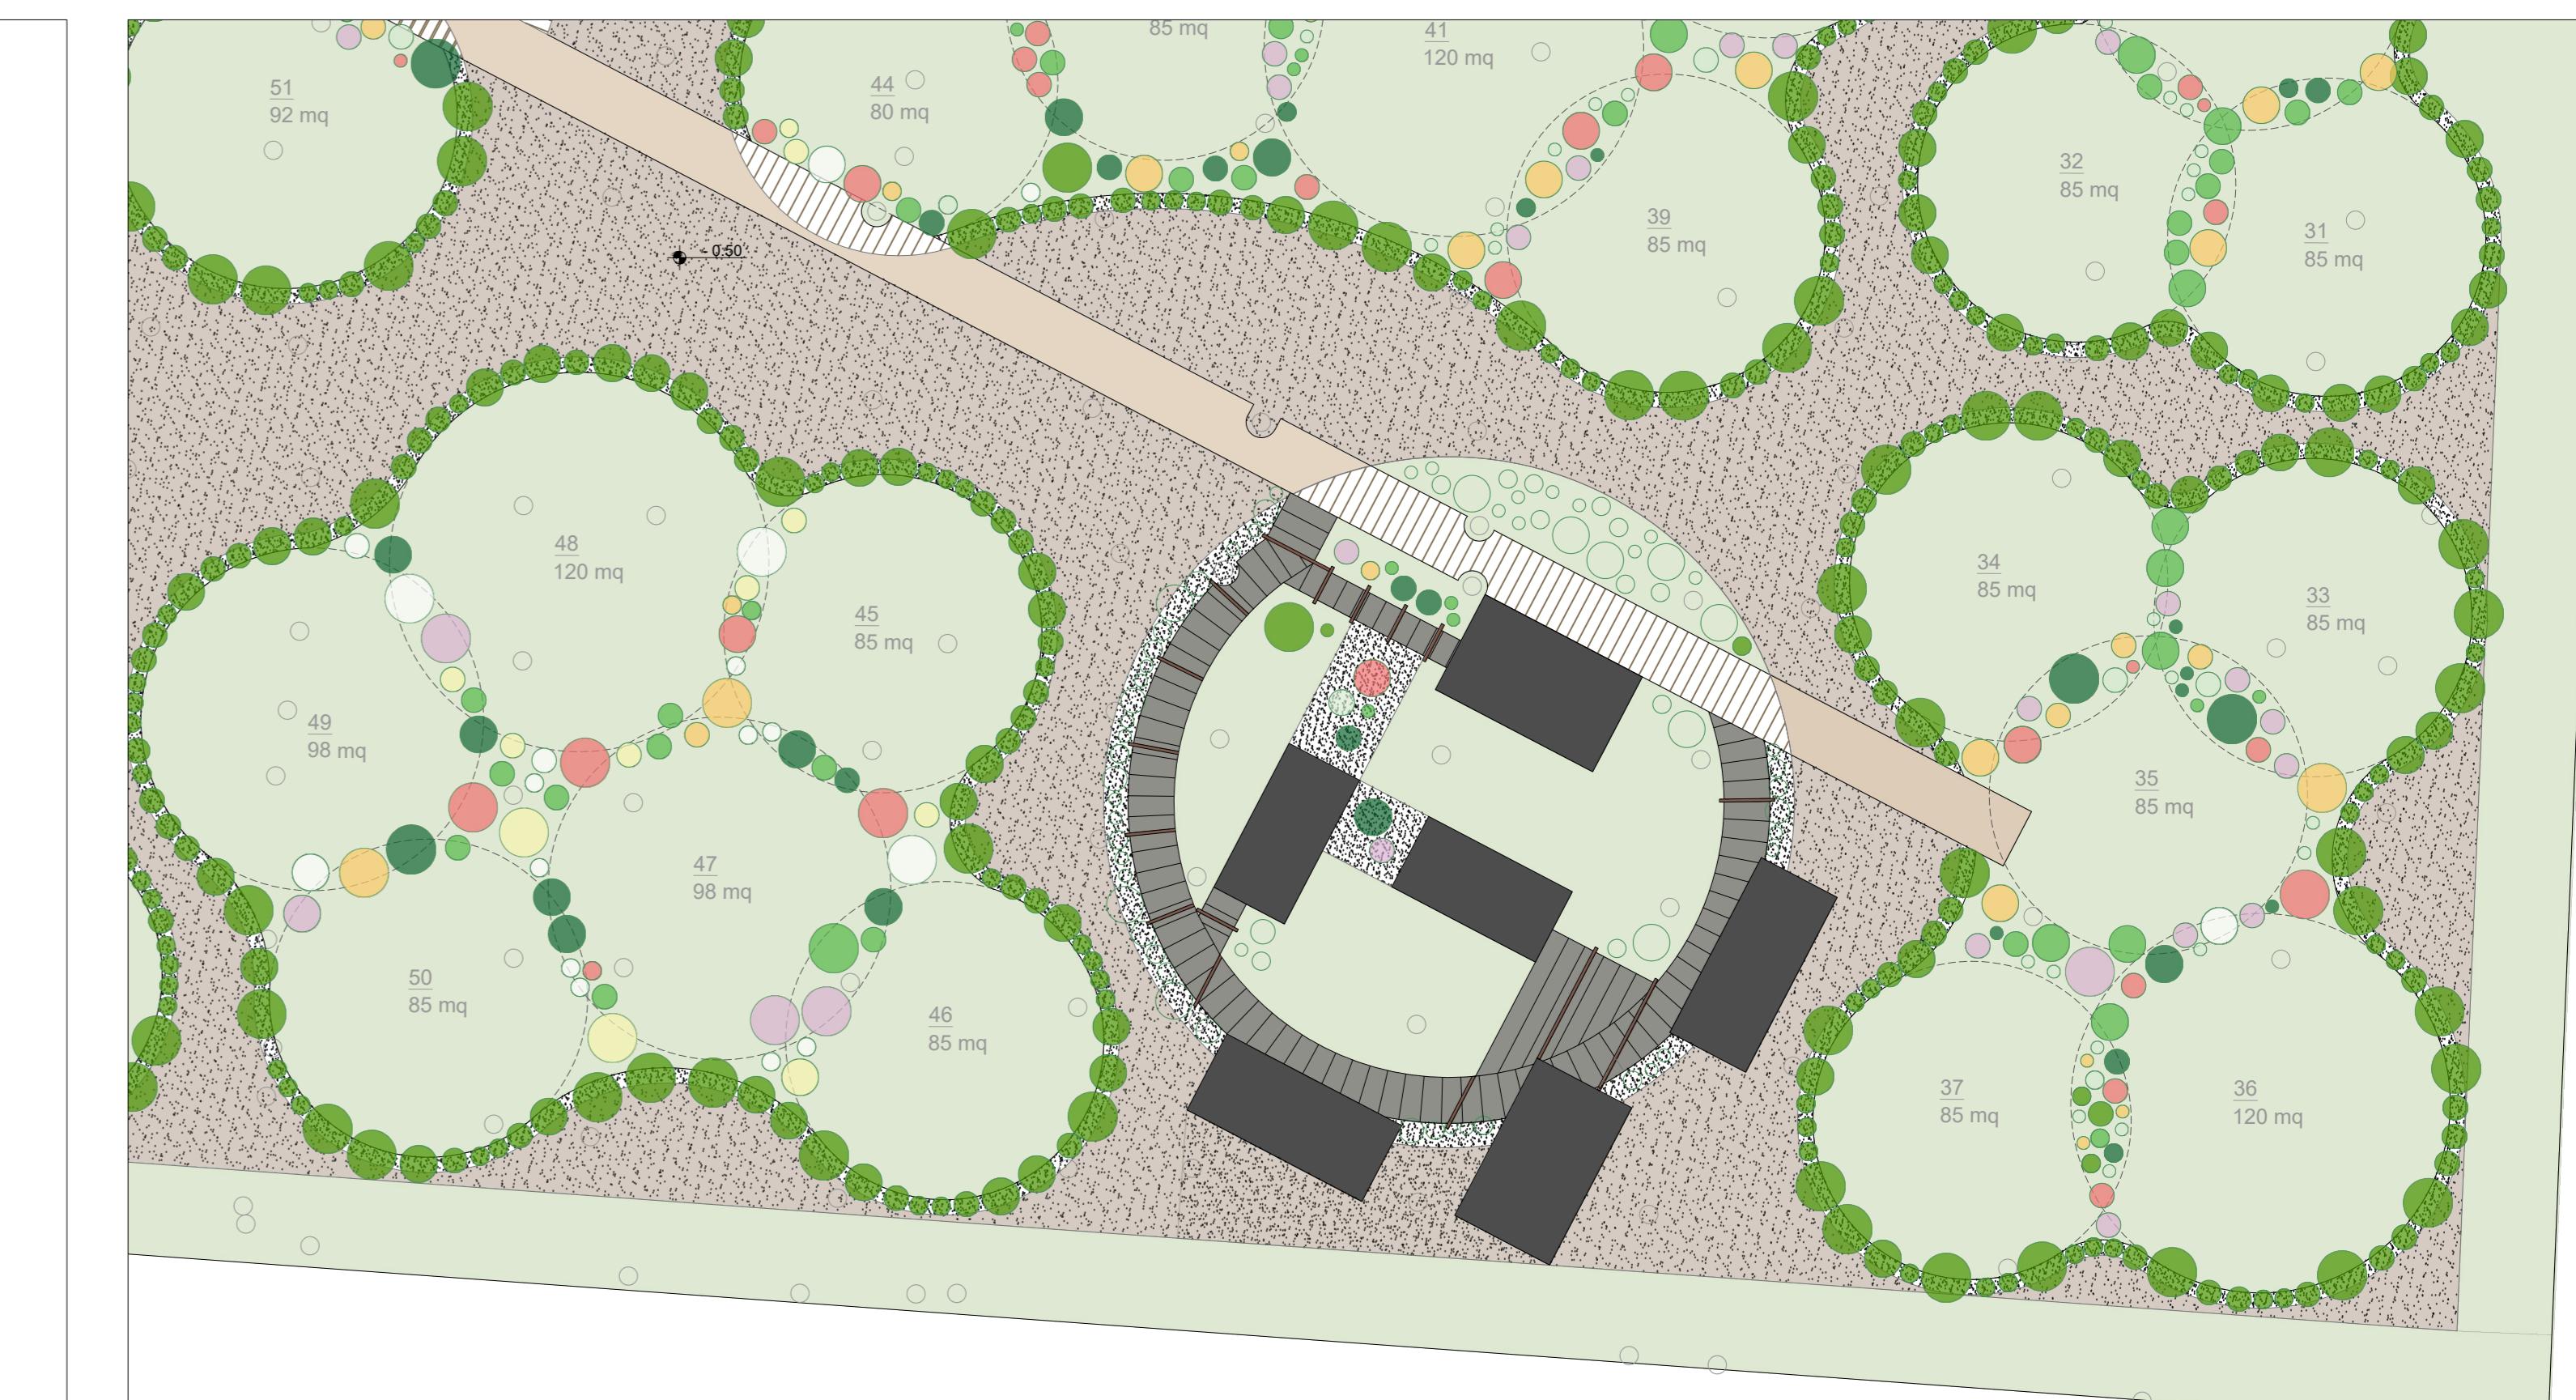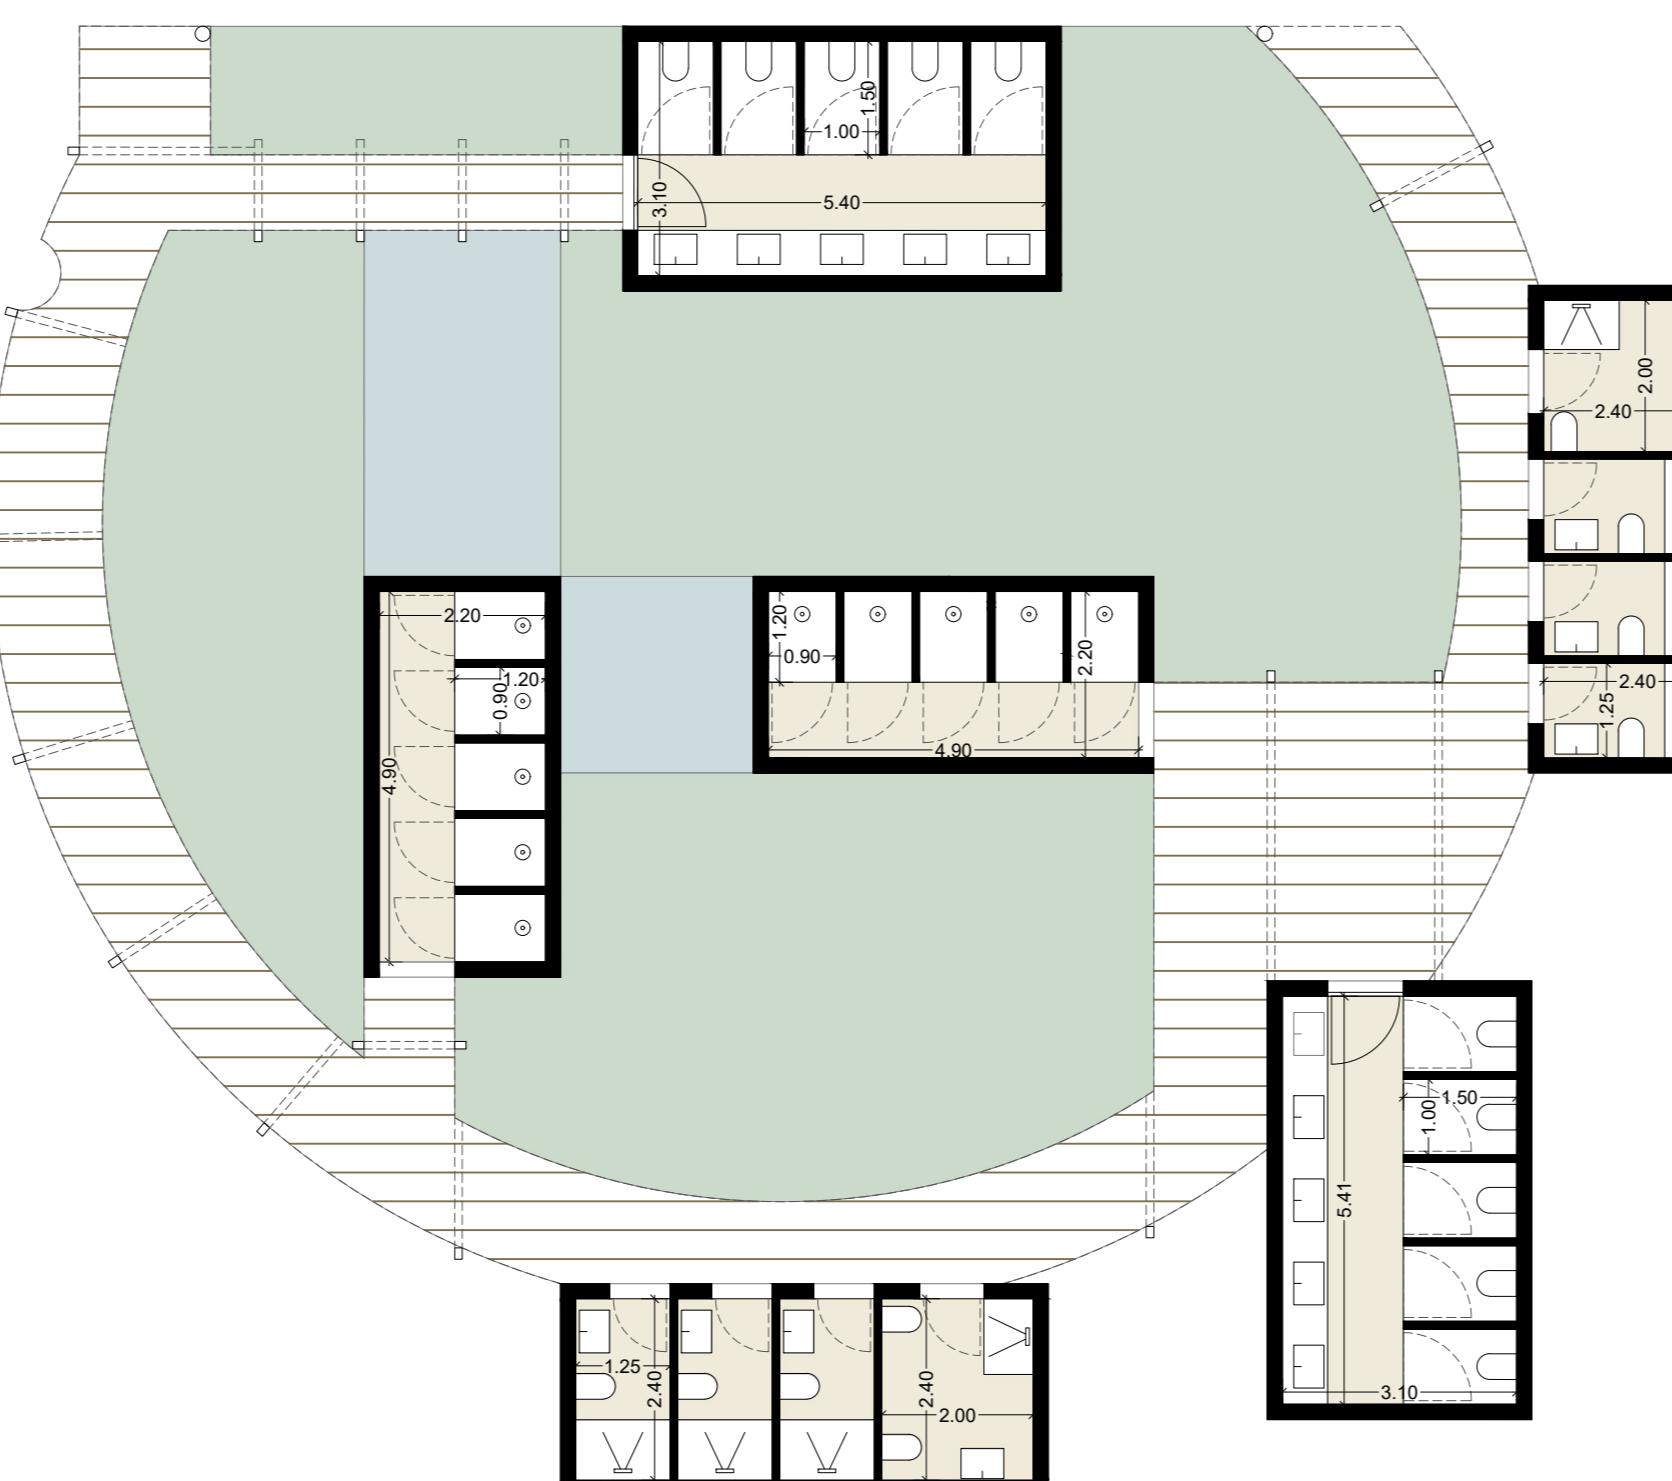

STATO DI PROGETTO - PIANTA SCALA 1:100




STATO DI PROGETTO - PLANIMETRIA SCALA 1:200

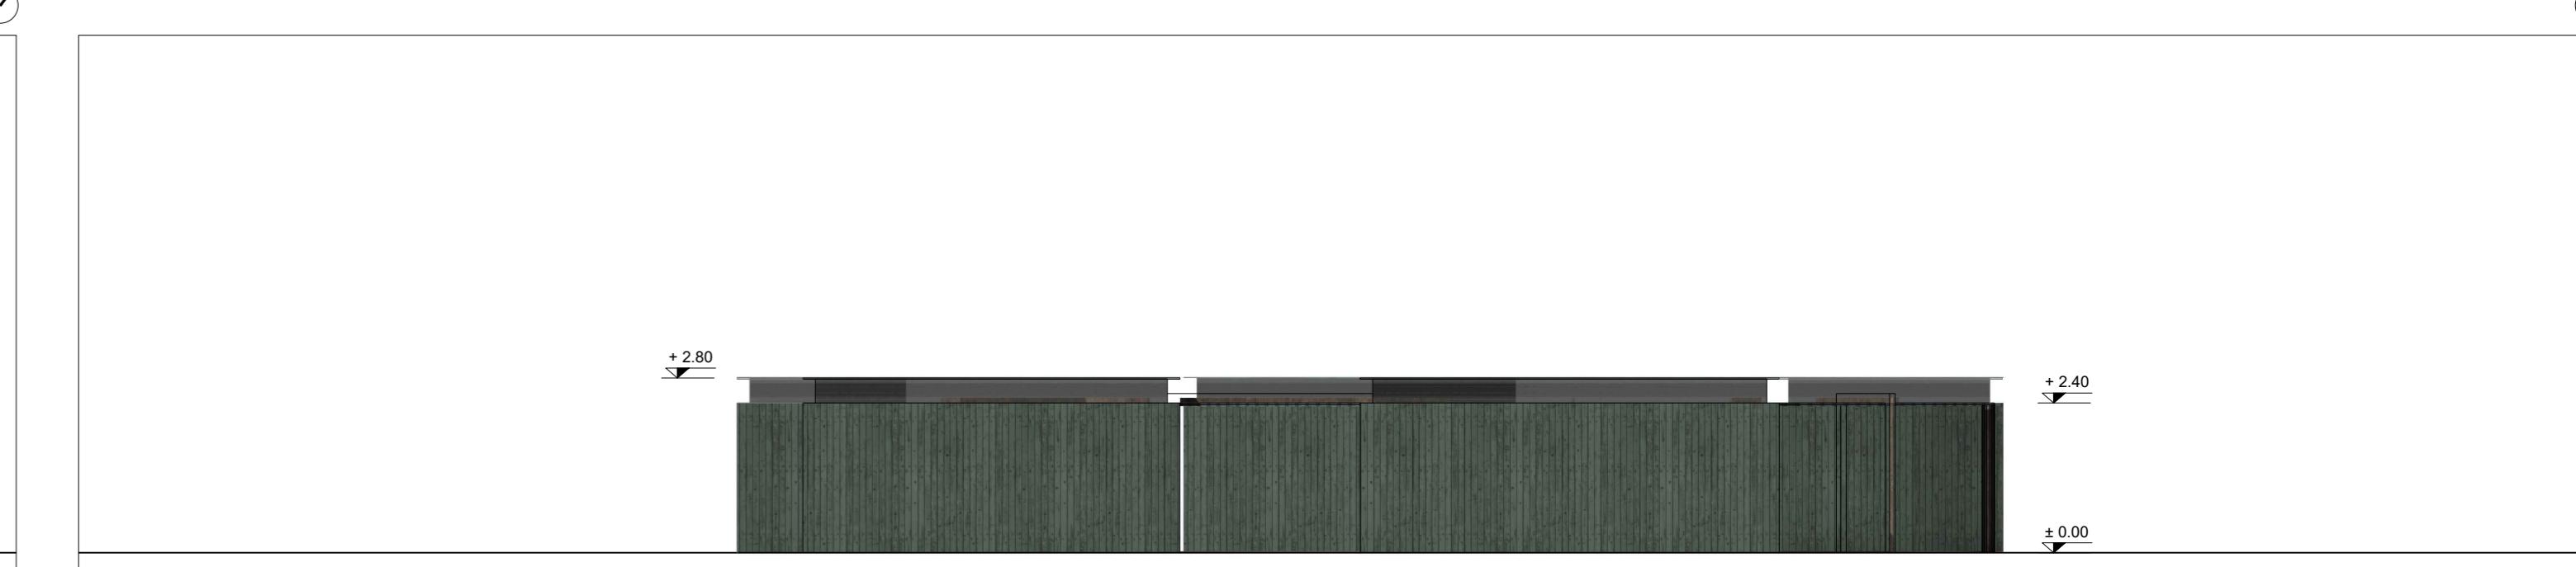



k - plan

scala 1:200

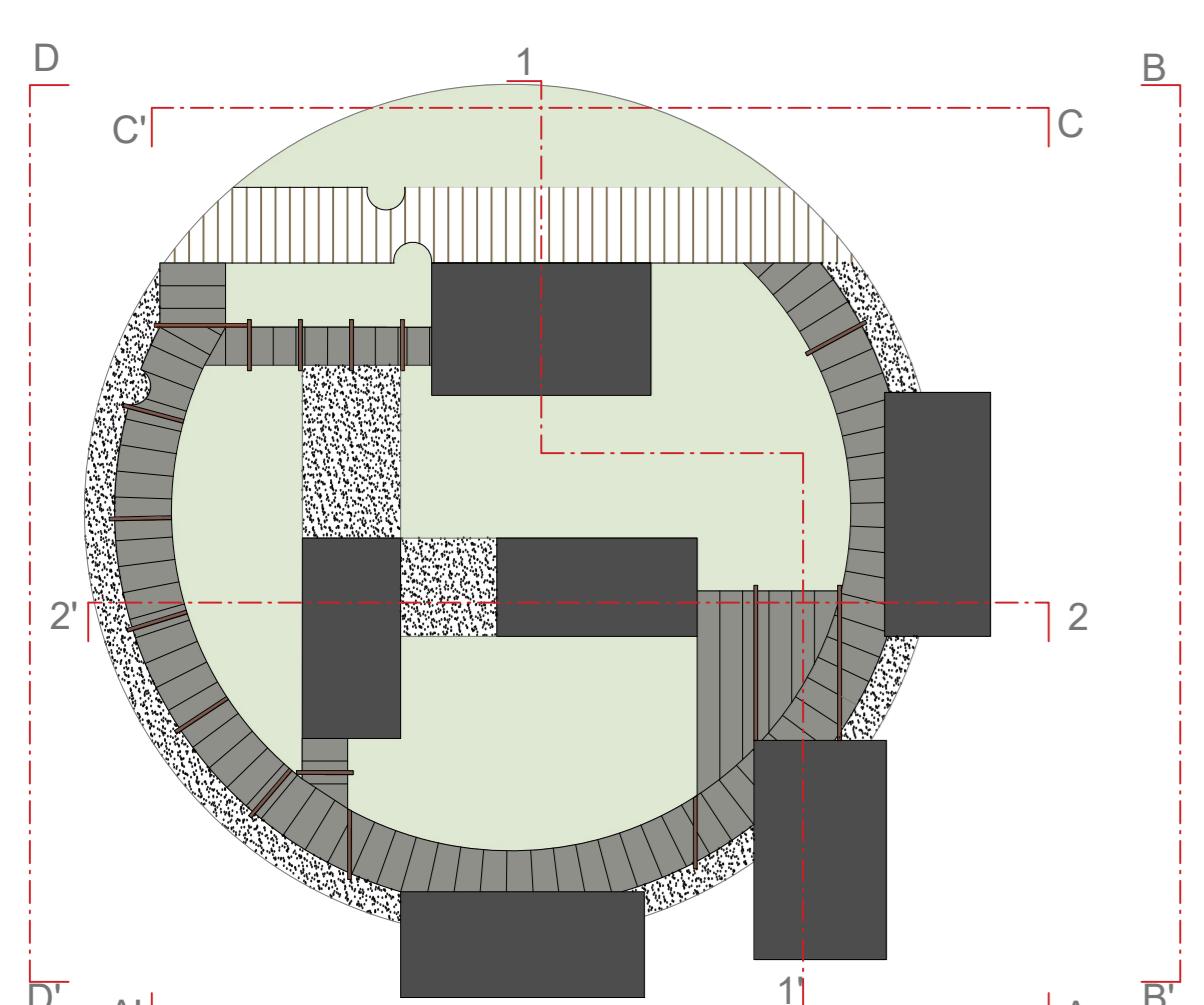


STATO DI PROGETTO - PROSPETTO CC' SCALA 1:100

STATO DI PROGETTO - PROSPETTO DD' SCALA 1:100

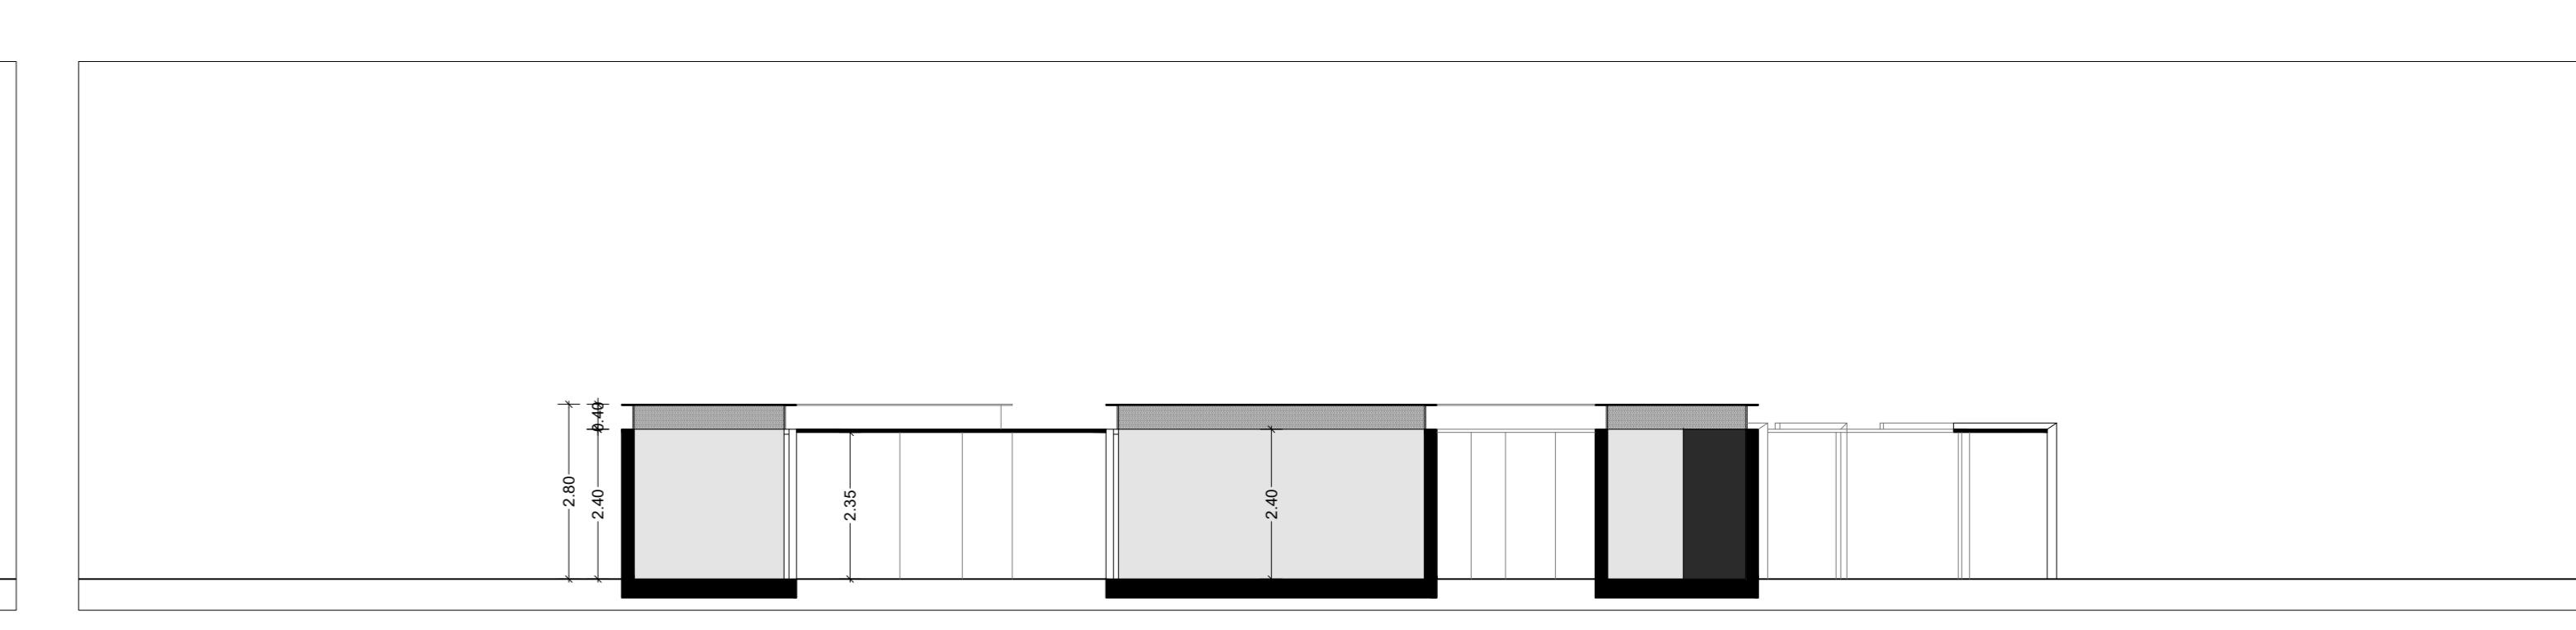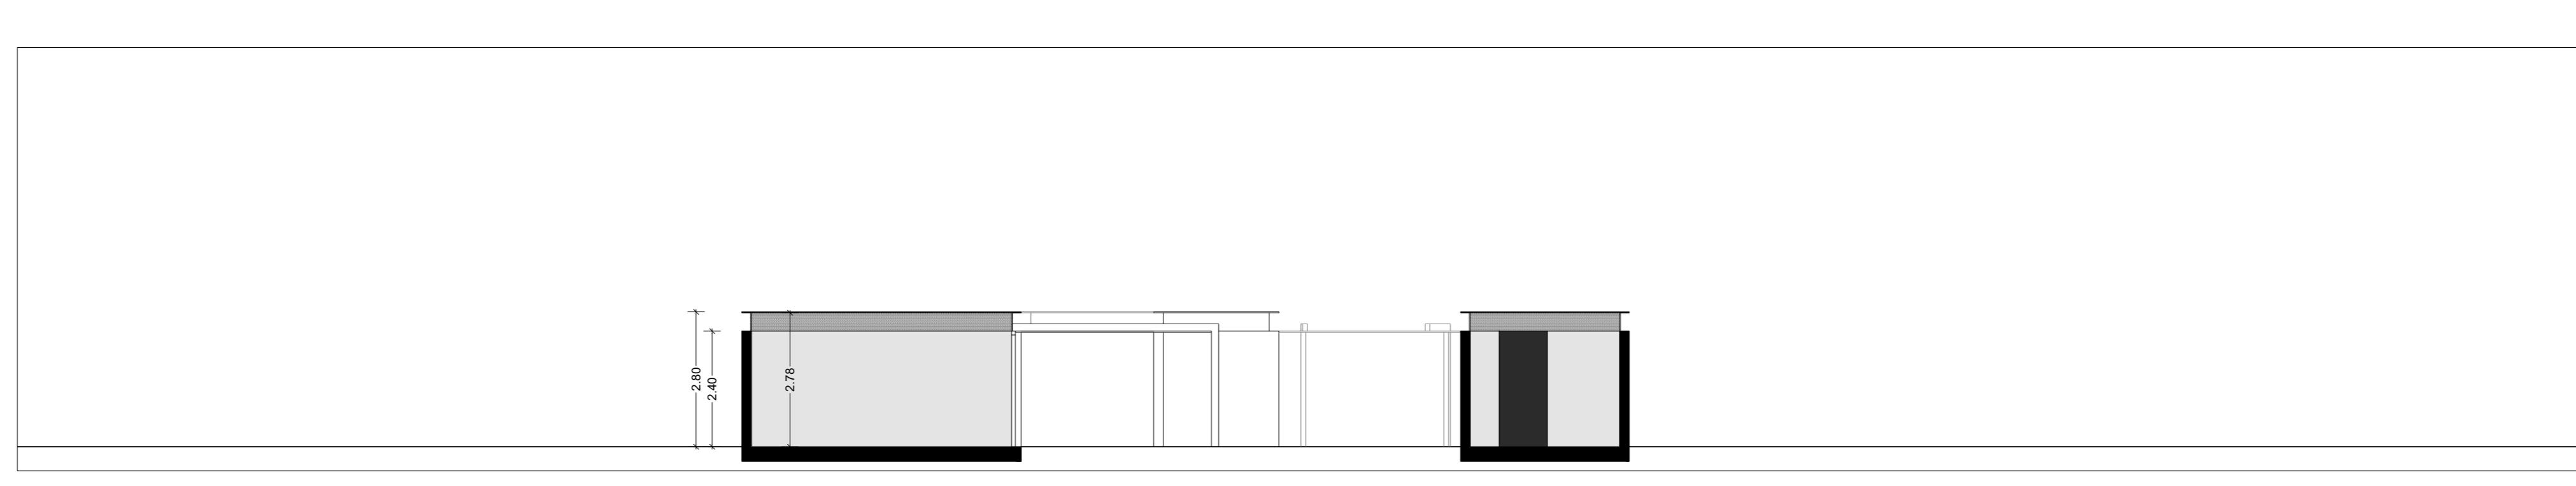

STATO DI PROGETTO - SEZIONE 11' SCALA 1:100

STATO DI PROGETTO - SEZIONE 22' SCALA 1:100

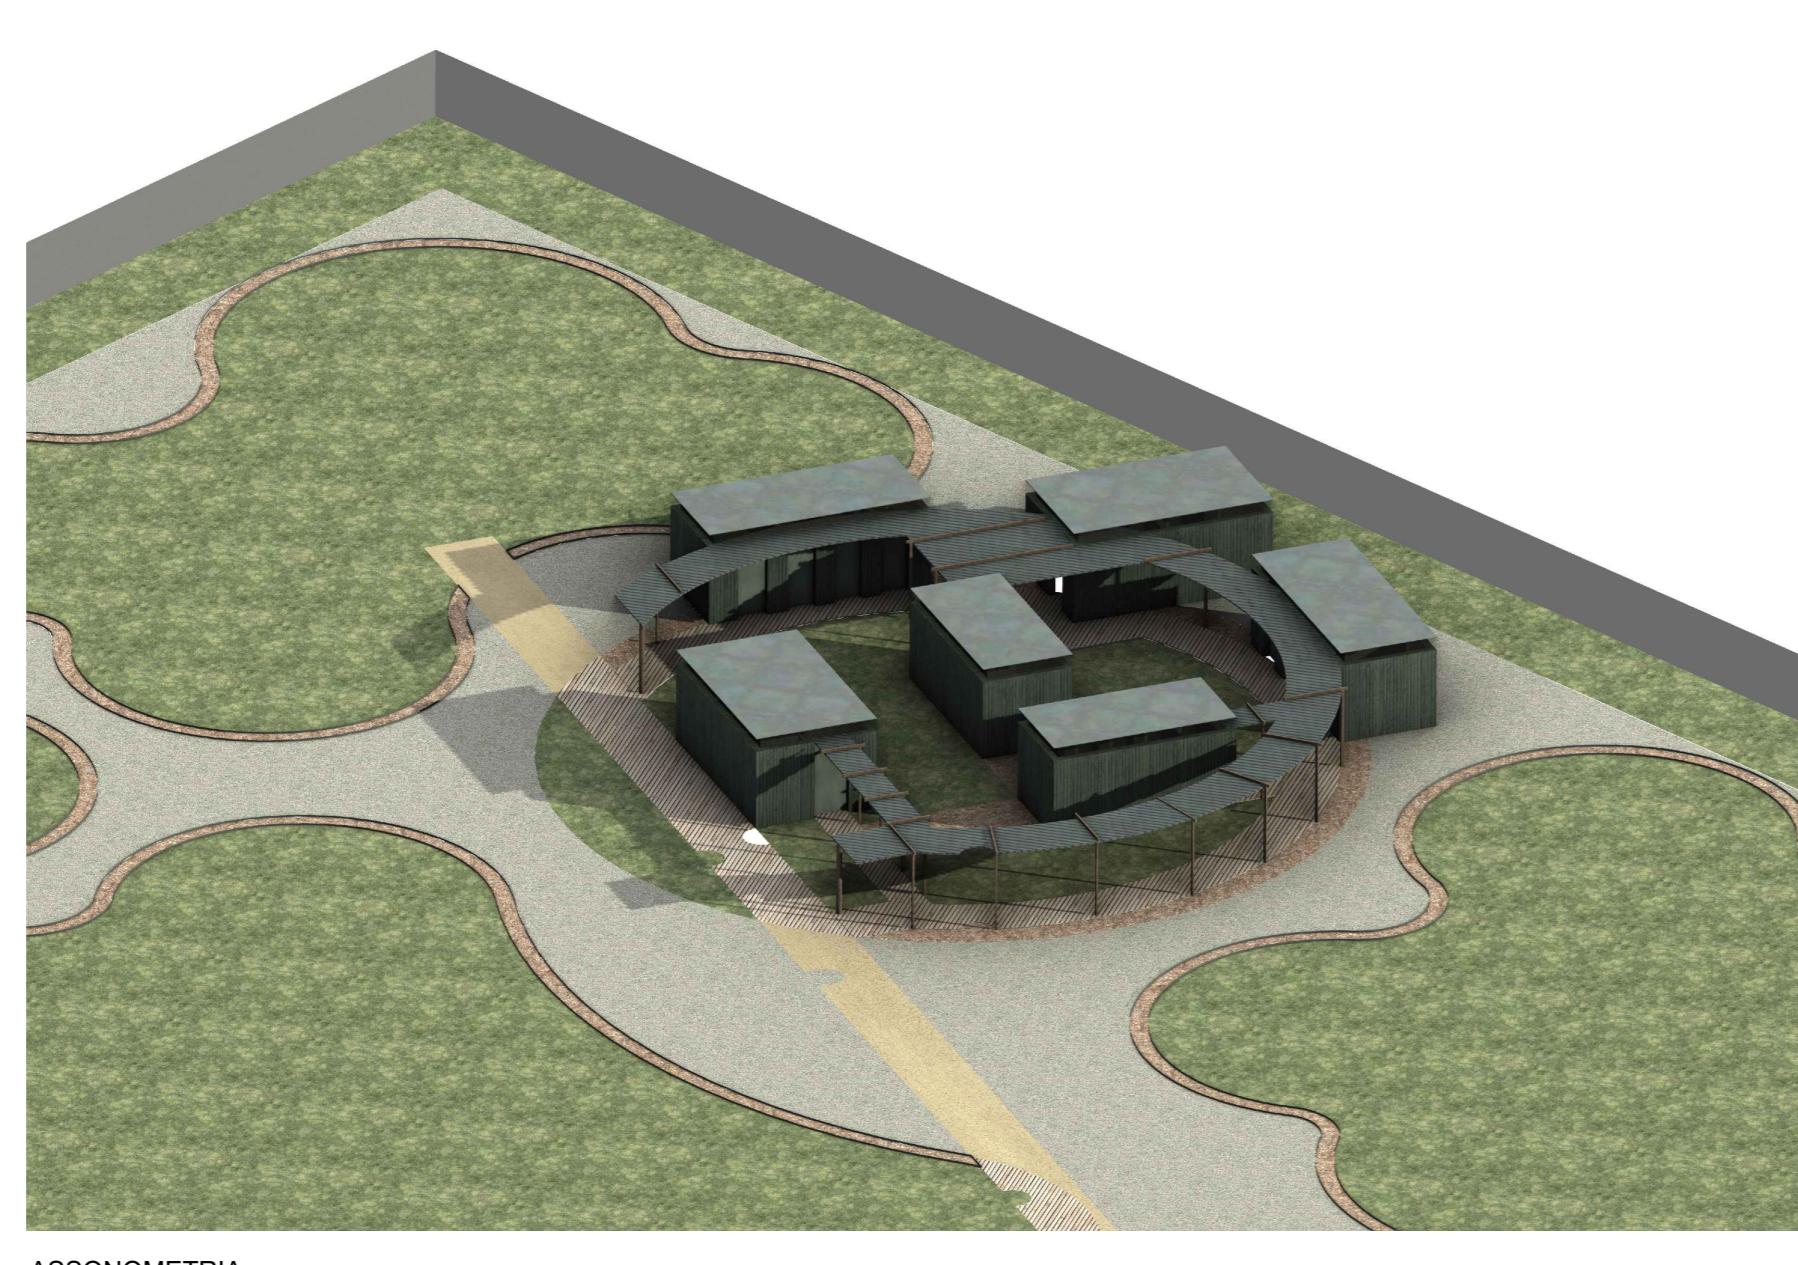

ASSONOMETRIA



RENDER - VISTA 1



RENDER - VISTA 2