

DOCUMENTAZIONE Fotografica




Vista dalla via Casetta Pecorai

Vista dalla S.P. 152

Vista dalla S.P. 152 lato via Pasubio

VISTA GENERALE con punti Fotografici

LEGENDA:

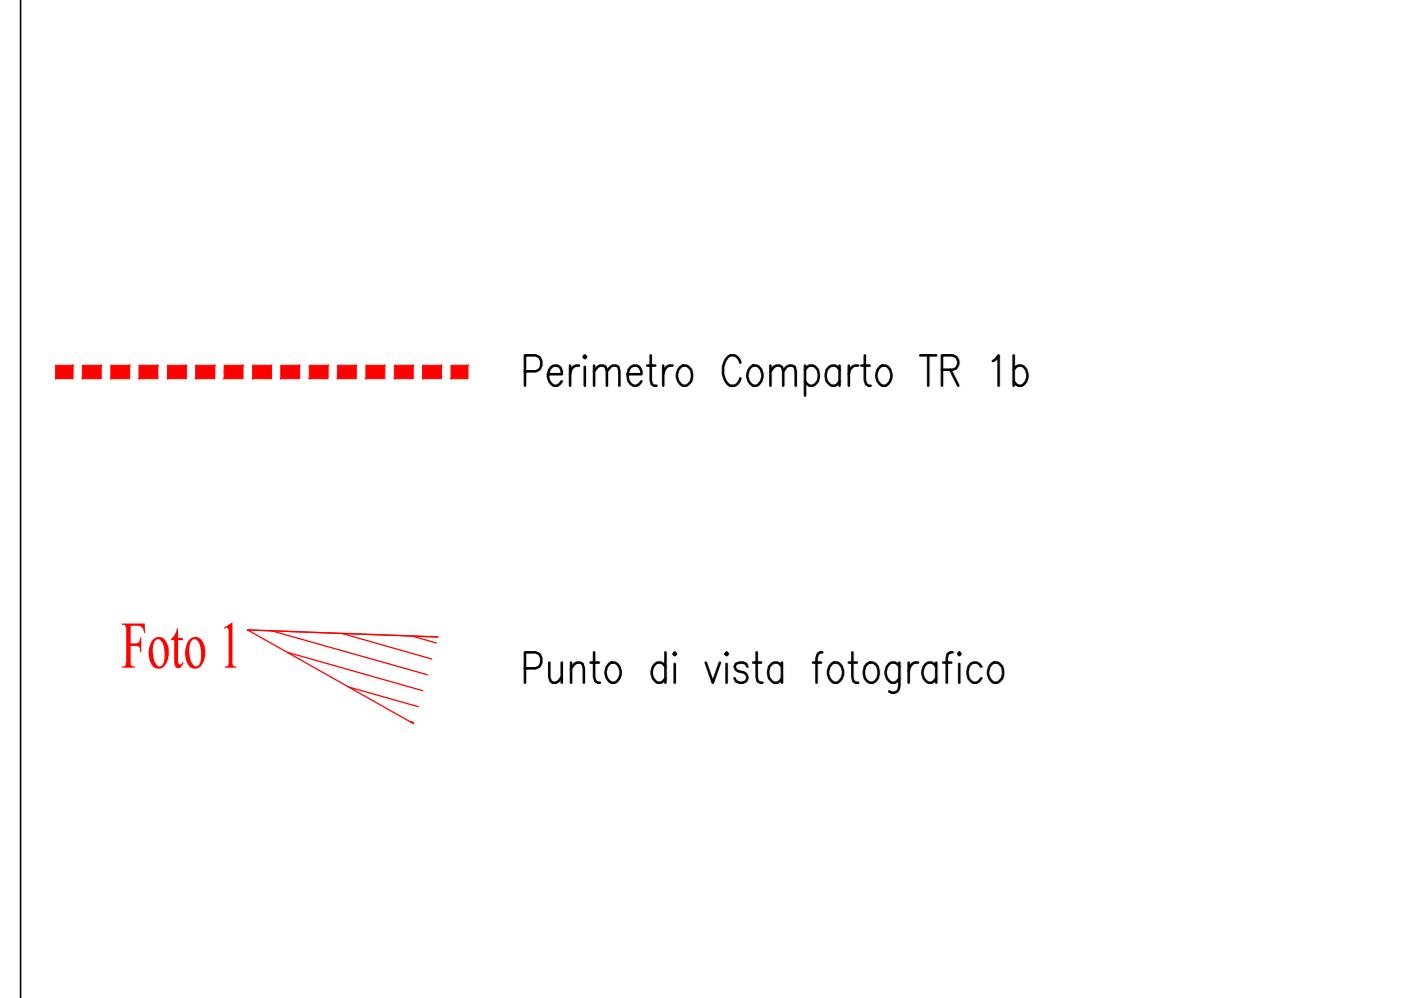

COMUNE DI FOLLONICA
Area di Trasformazione TR 01

PIANO ATTUATIVO COMPARTO TR1 b

Elaborato: STATO ATTUALE
Vista generale e Documentazione Fotografica

Data: 05/03/2015
Scala

Tav.N° 2

PROGETTISTI:
MEIATTINI Arch. Davide
ROMBAI Arch. Fabrizio

Committente: AZIENDA AGRARIA CAVALLINI
ISEPPI GIORGIO e LORETTA

DISEGNATORE

A norma di legge il presente disegno non potrà essere riprodotto né consegnato a terzi né utilizzato per scopi diversi da quello di destinazione senza l'autorizzazione scritta di questo studio tecnico che ne detiene la proprietà.

