



PIANO ATTUATIVO DI
INIZIATIVA PRIVATA

DavidFantini
architetture

indirizzo

PROGETTO UNITARIO A STRALCI FUNZIONALI
DELL'AREA DEL CAMPEGGIO "TAHITI"
SITA IN VIALE ITALIA N.320, FOLLONICA (GR),
LOCALITA' PRATORANIERI

committente

Via Don Sebastiano Leone 63
Follonica (GR)

progettista

tahiti camping srl

oggetto

F&F srl
amministratore unico
prof.c. david fantini architetto


A R 2 8 - D e p o s i t o
p i a n t a
p l a n i m e t r i a
p r o s p e t t i
s e z i o n i
a s s o n o m e t r i a

scala

1:100 - 1:200

data


agosto 2023

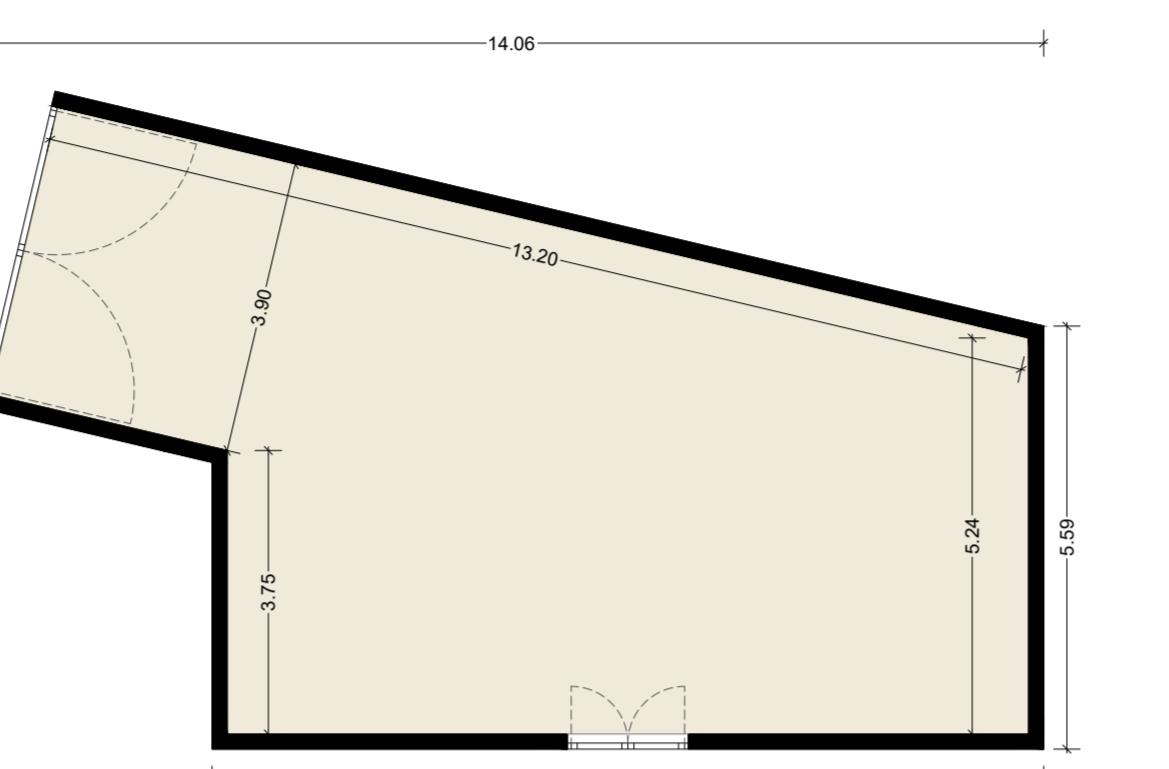

STATO DI PROGETTO - PIANTA

SCALA 1:100

○

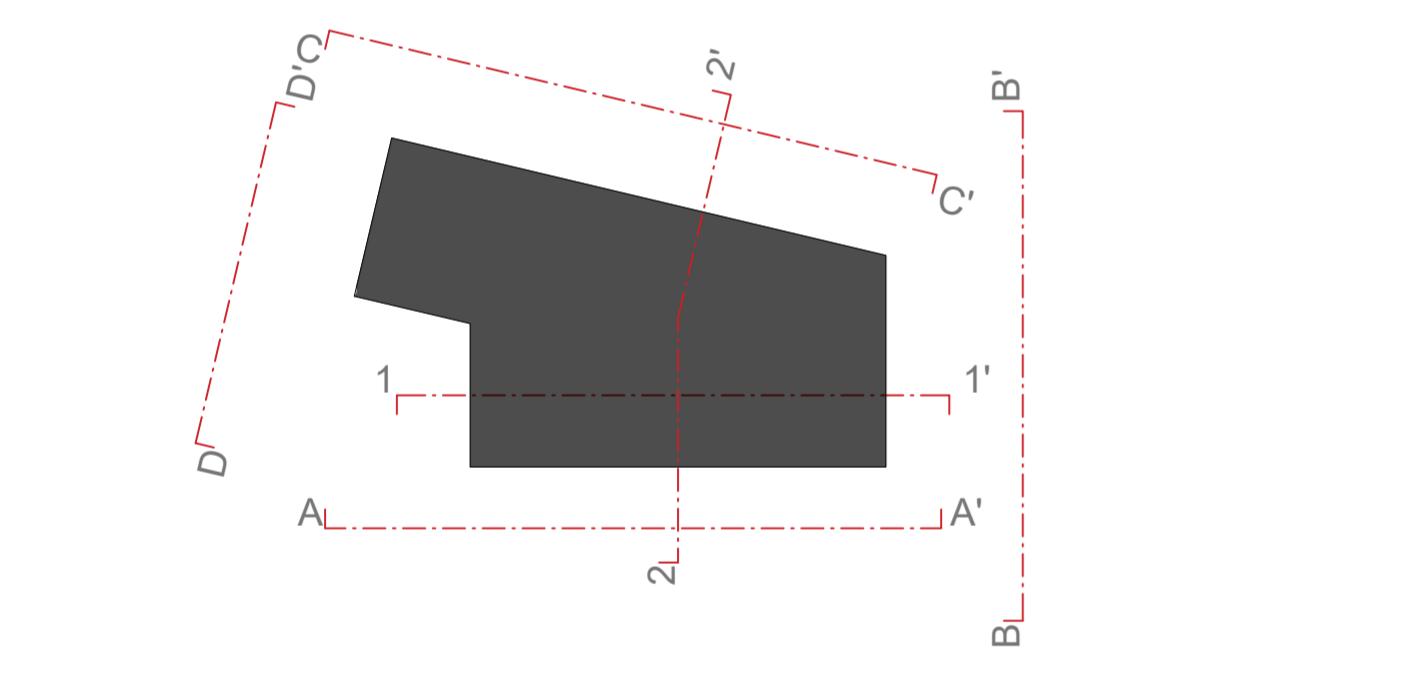

scala 1:200

STATO DI PROGETTO - PROSPETTO AA'




SCALA 1:100

○



STATO DI PROGETTO - PROSPETTO BB'

○

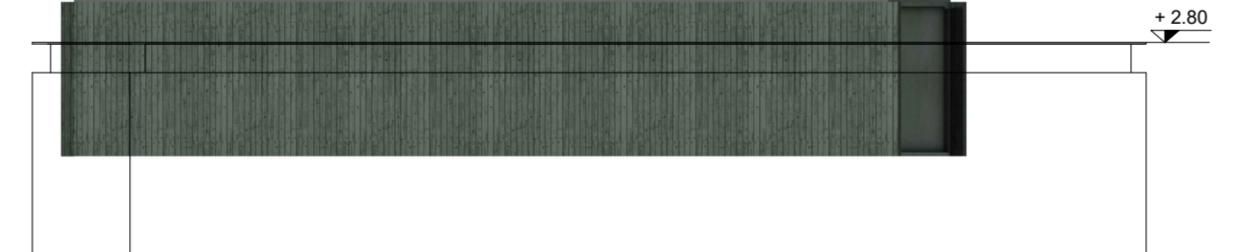

STATO DI PROGETTO - PROSPETTO CC'

○




STATO DI PROGETTO - PROSPETTO DD'

○



ASSONOMETRIA

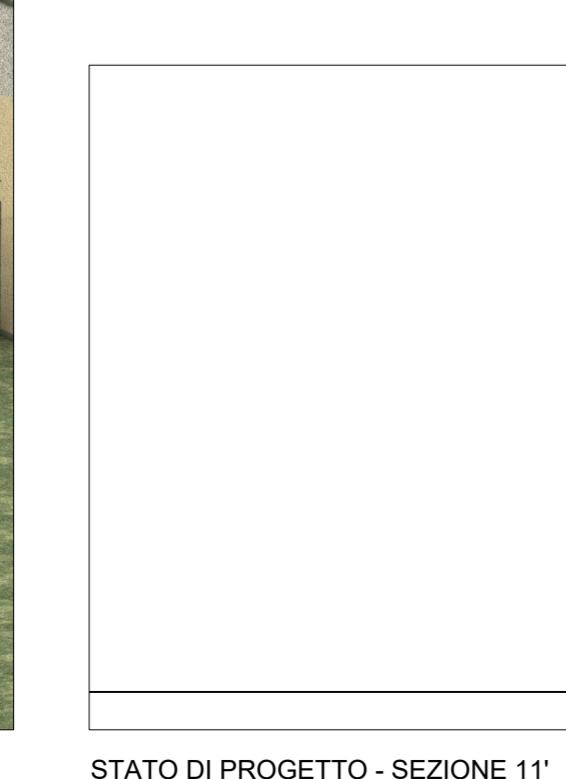

SCALA 1:100

○



STATO DI PROGETTO - SEZIONE 22'

○