

DF

DavidFantini
architetture

indirizzo

Via Don Sebastiano Leone 63
Follonica (GR)

committente

tahiti camping srl

progettista

F&F srl
amministratore unico
prof.c. david fantini architetto

oggetto

AR 21 - Ristorante
pianta
planimetria
prospetti
sezioni
assonometria
render

scala

1:100 - 1:300


data

agosto 2023




STATO DI PROGETTO - PIANTA

SCALA 1:100

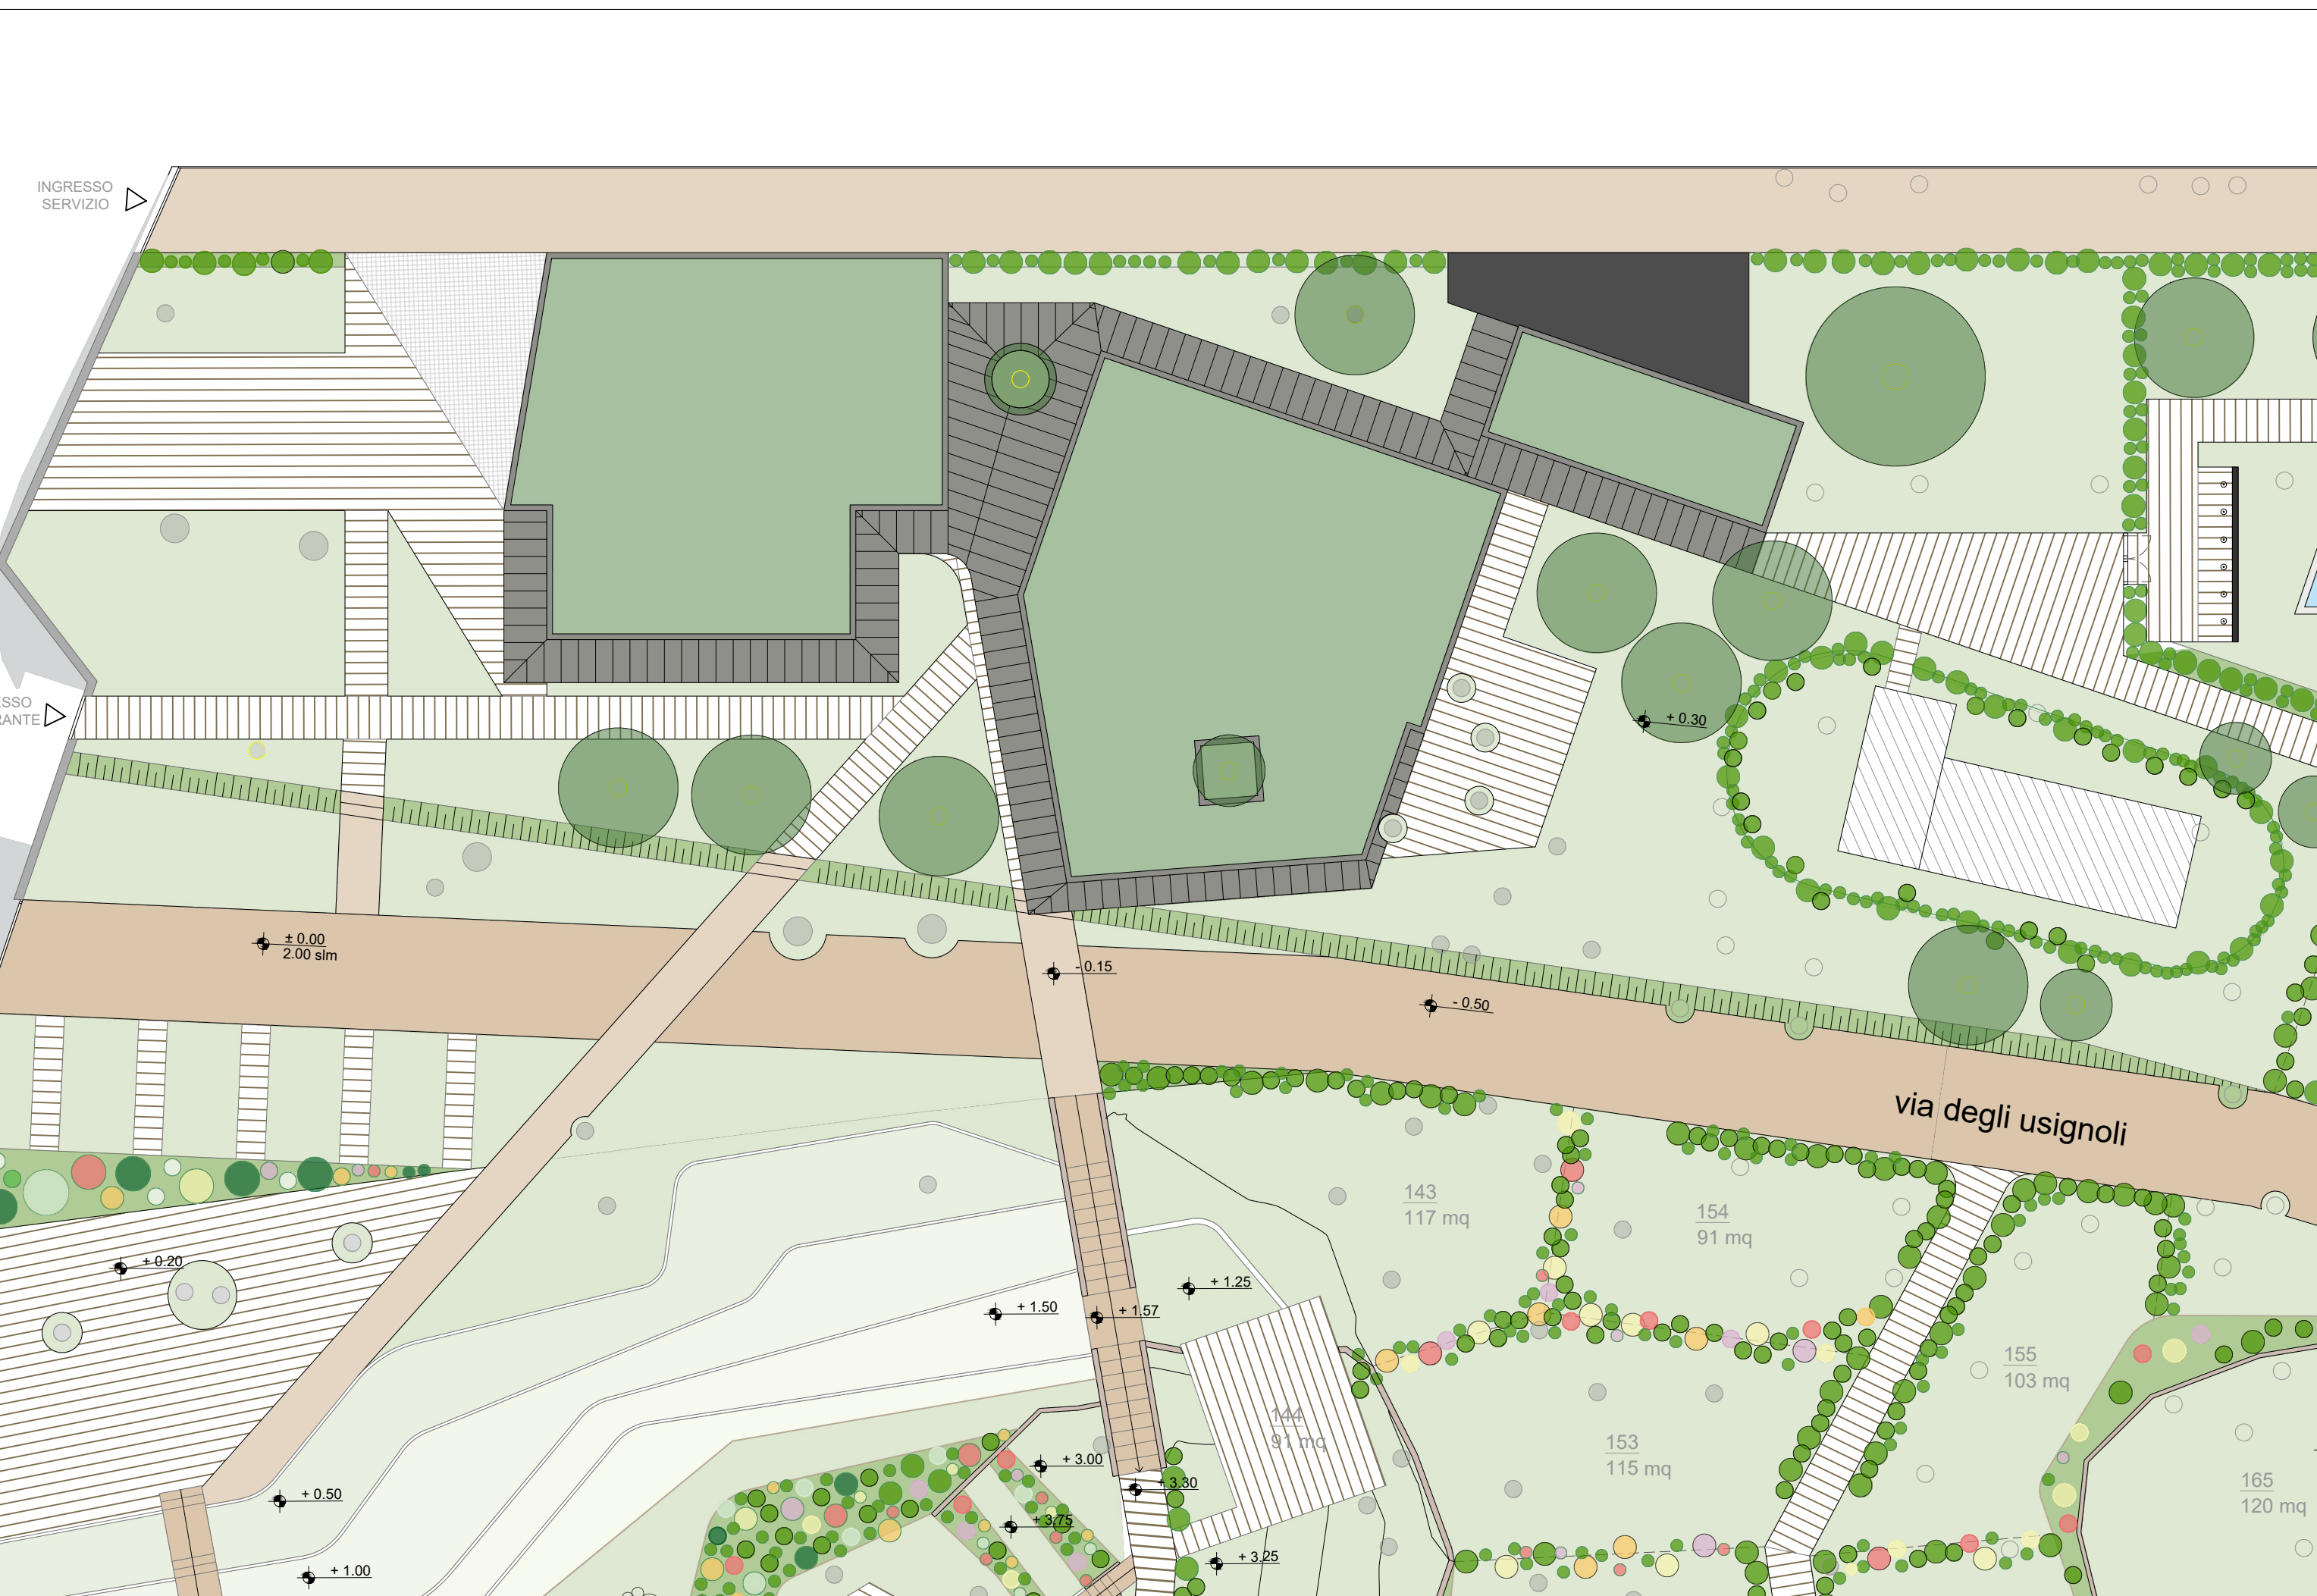


STATO DI PROGETTO - PLANIMETRIA

SCALA 1:200

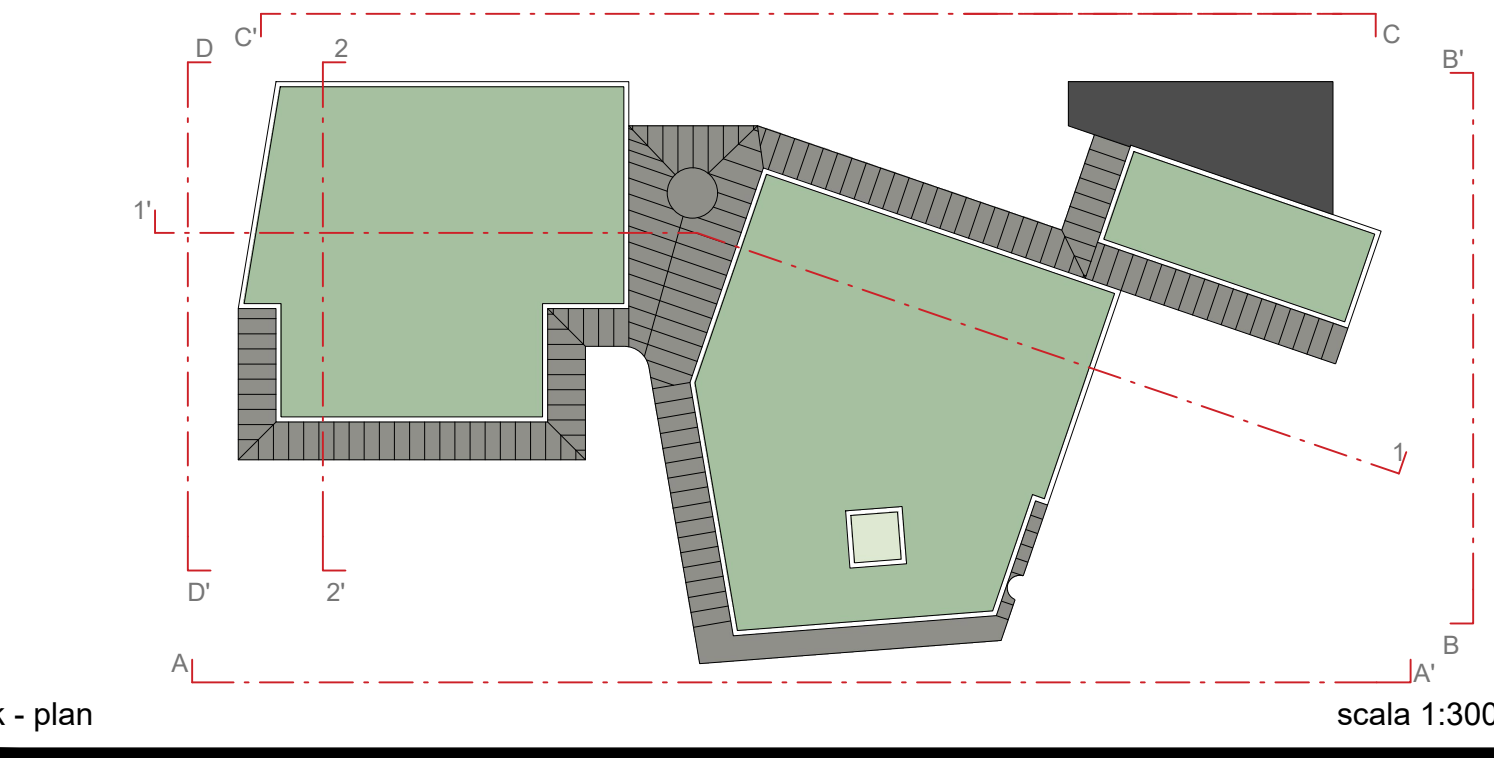

STATO DI PROGETTO - PROSPETTO AA'

SCALA 1:100

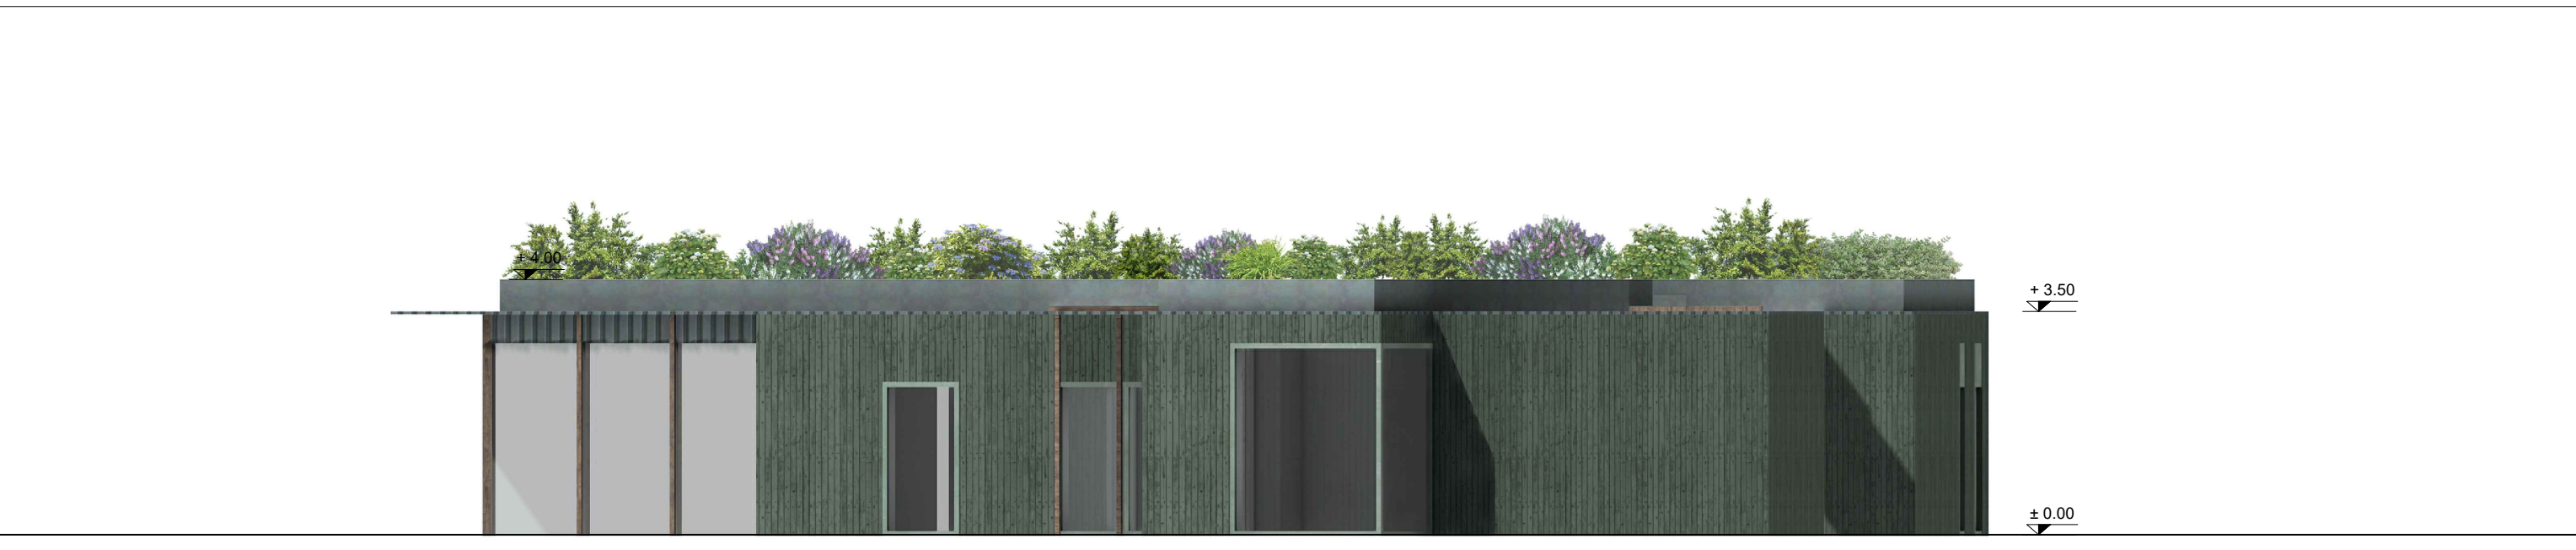


STATO DI PROGETTO - PROSPETTO BB'

SCALA 1:100




STATO DI PROGETTO - PROSPETTO CC'

SCALA 1:100

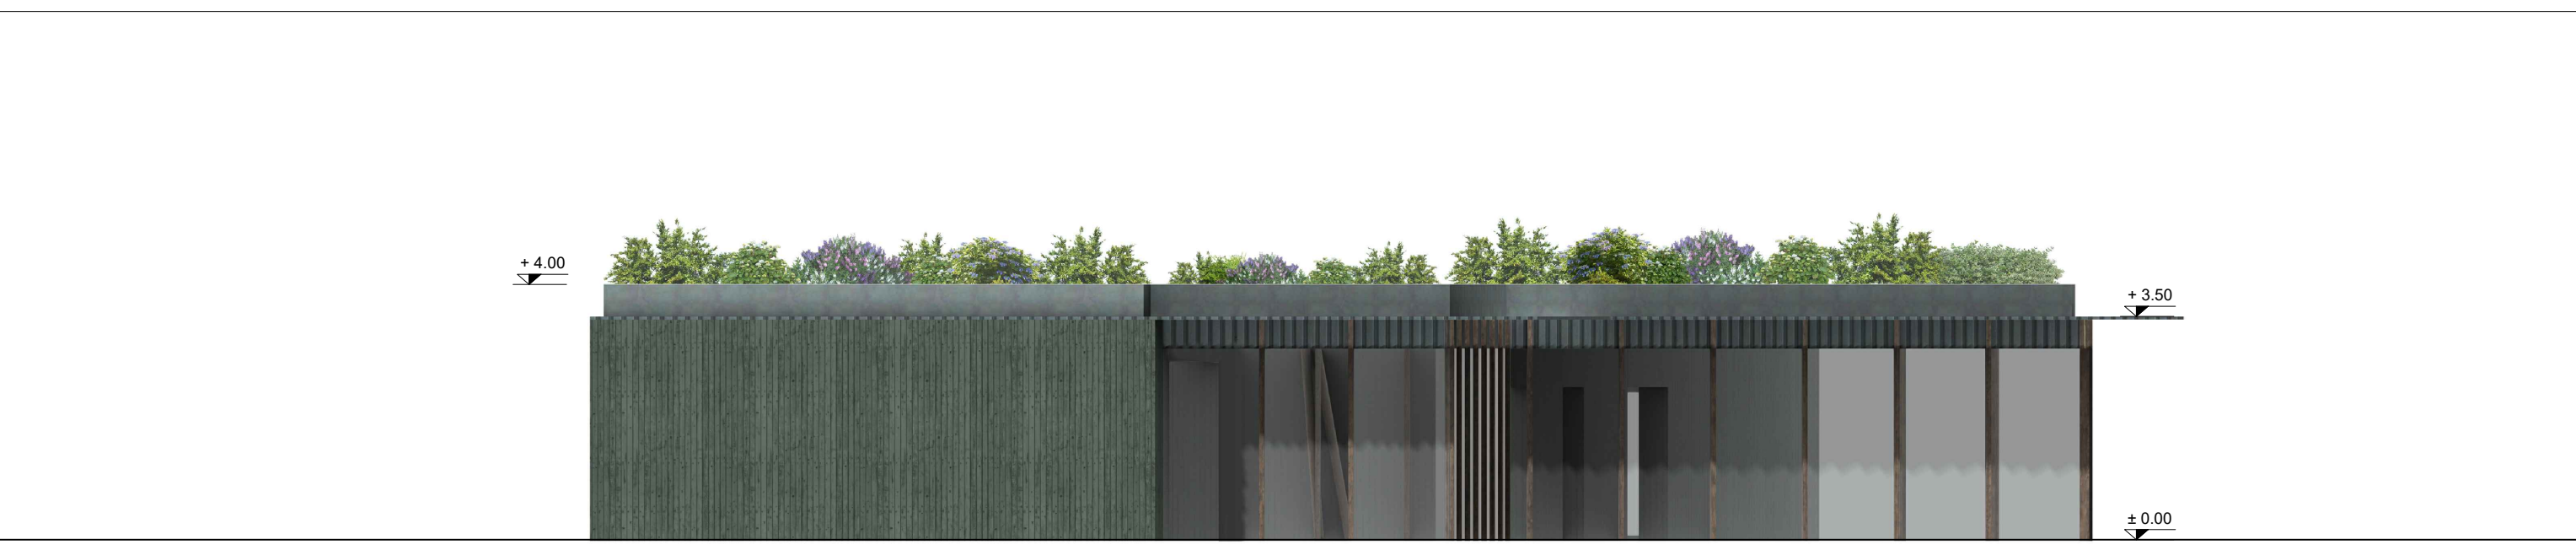


STATO DI PROGETTO - PROSPETTO DD'

SCALA 1:100

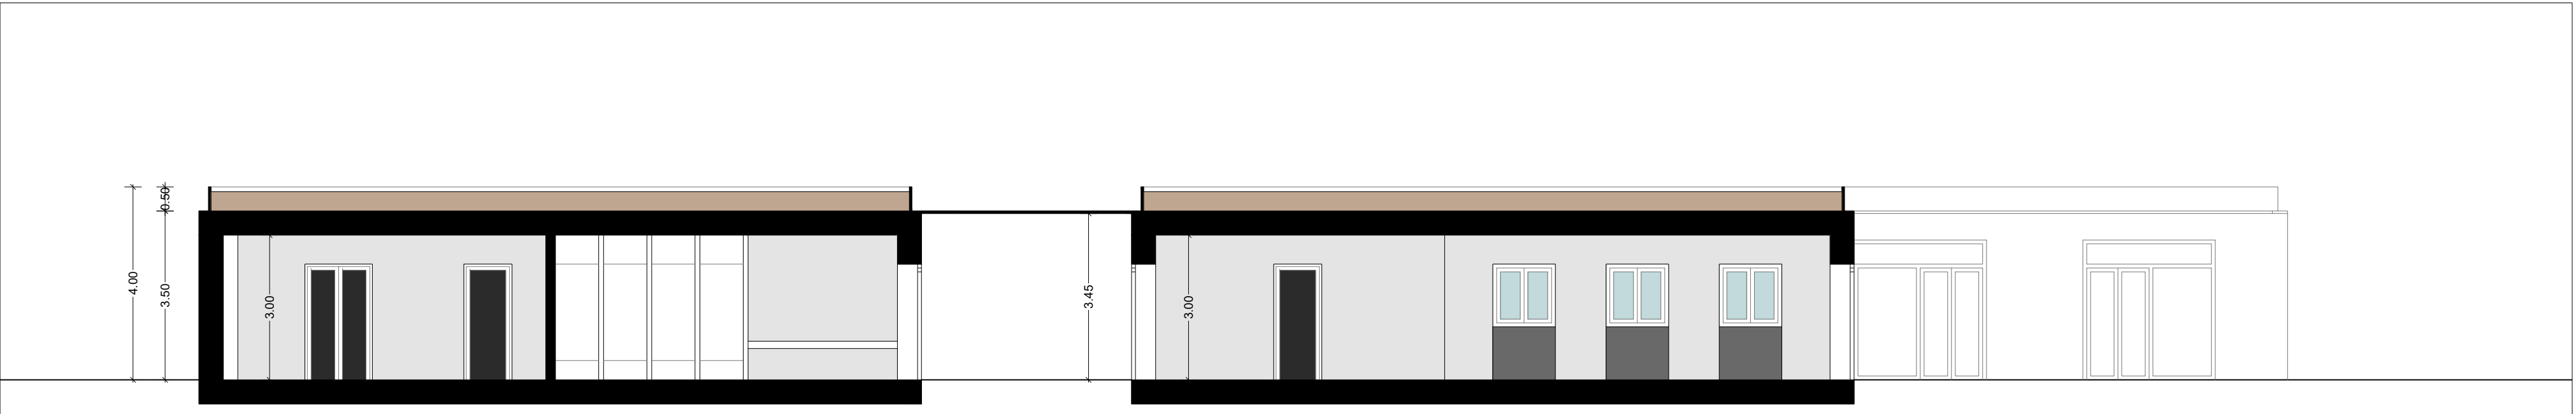


STATO DI PROGETTO - SEZIONE 11'

SCALA 1:100

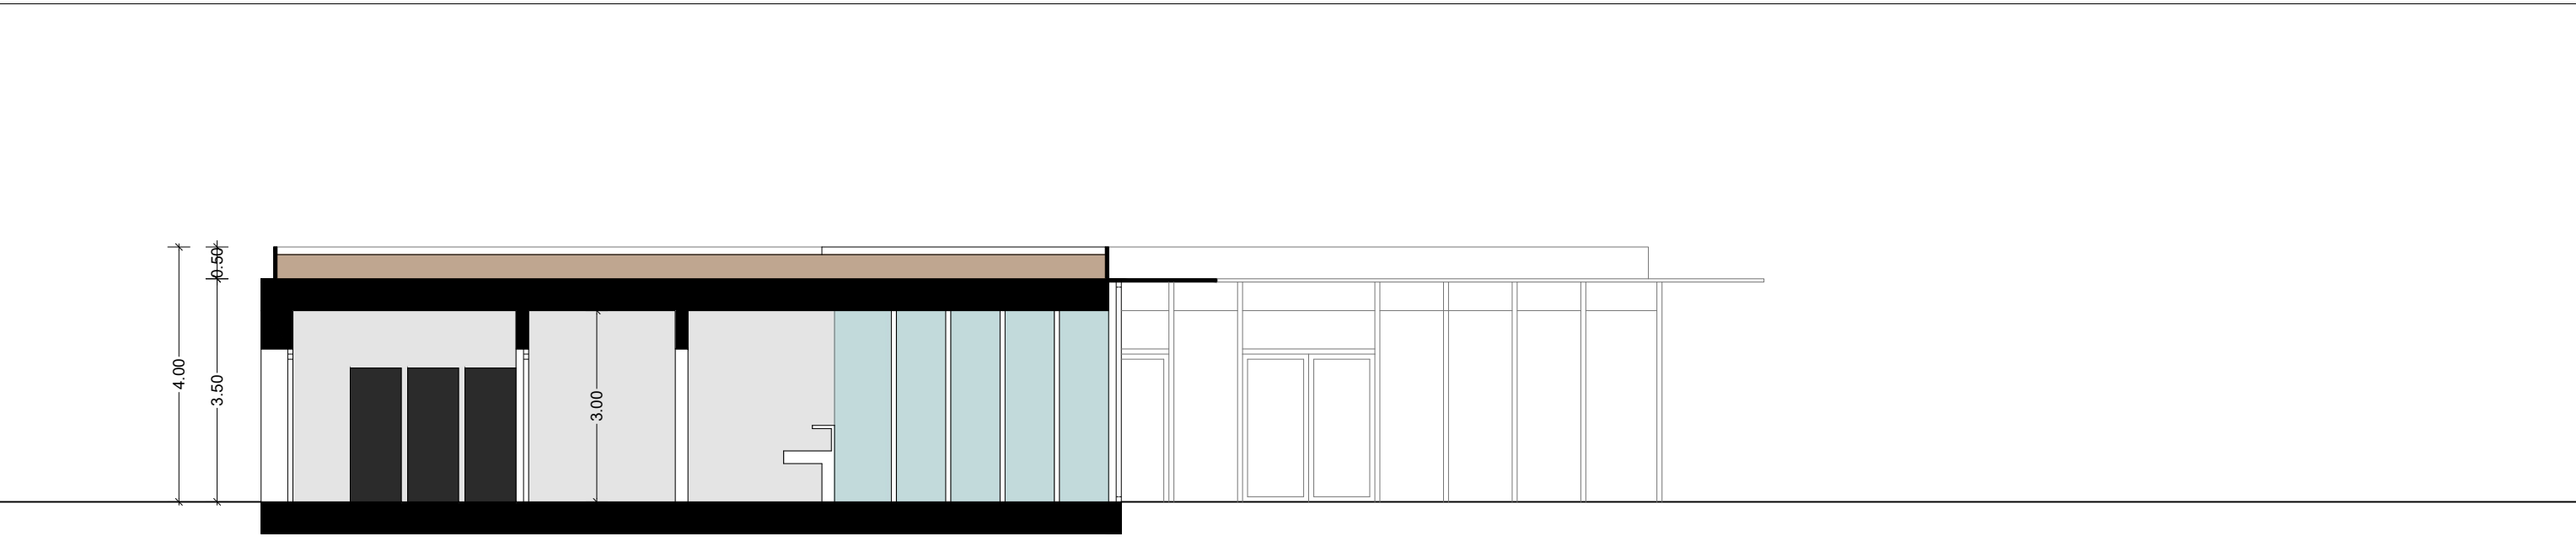

STATO DI PROGETTO - SEZIONE 22'

SCALA 1:100

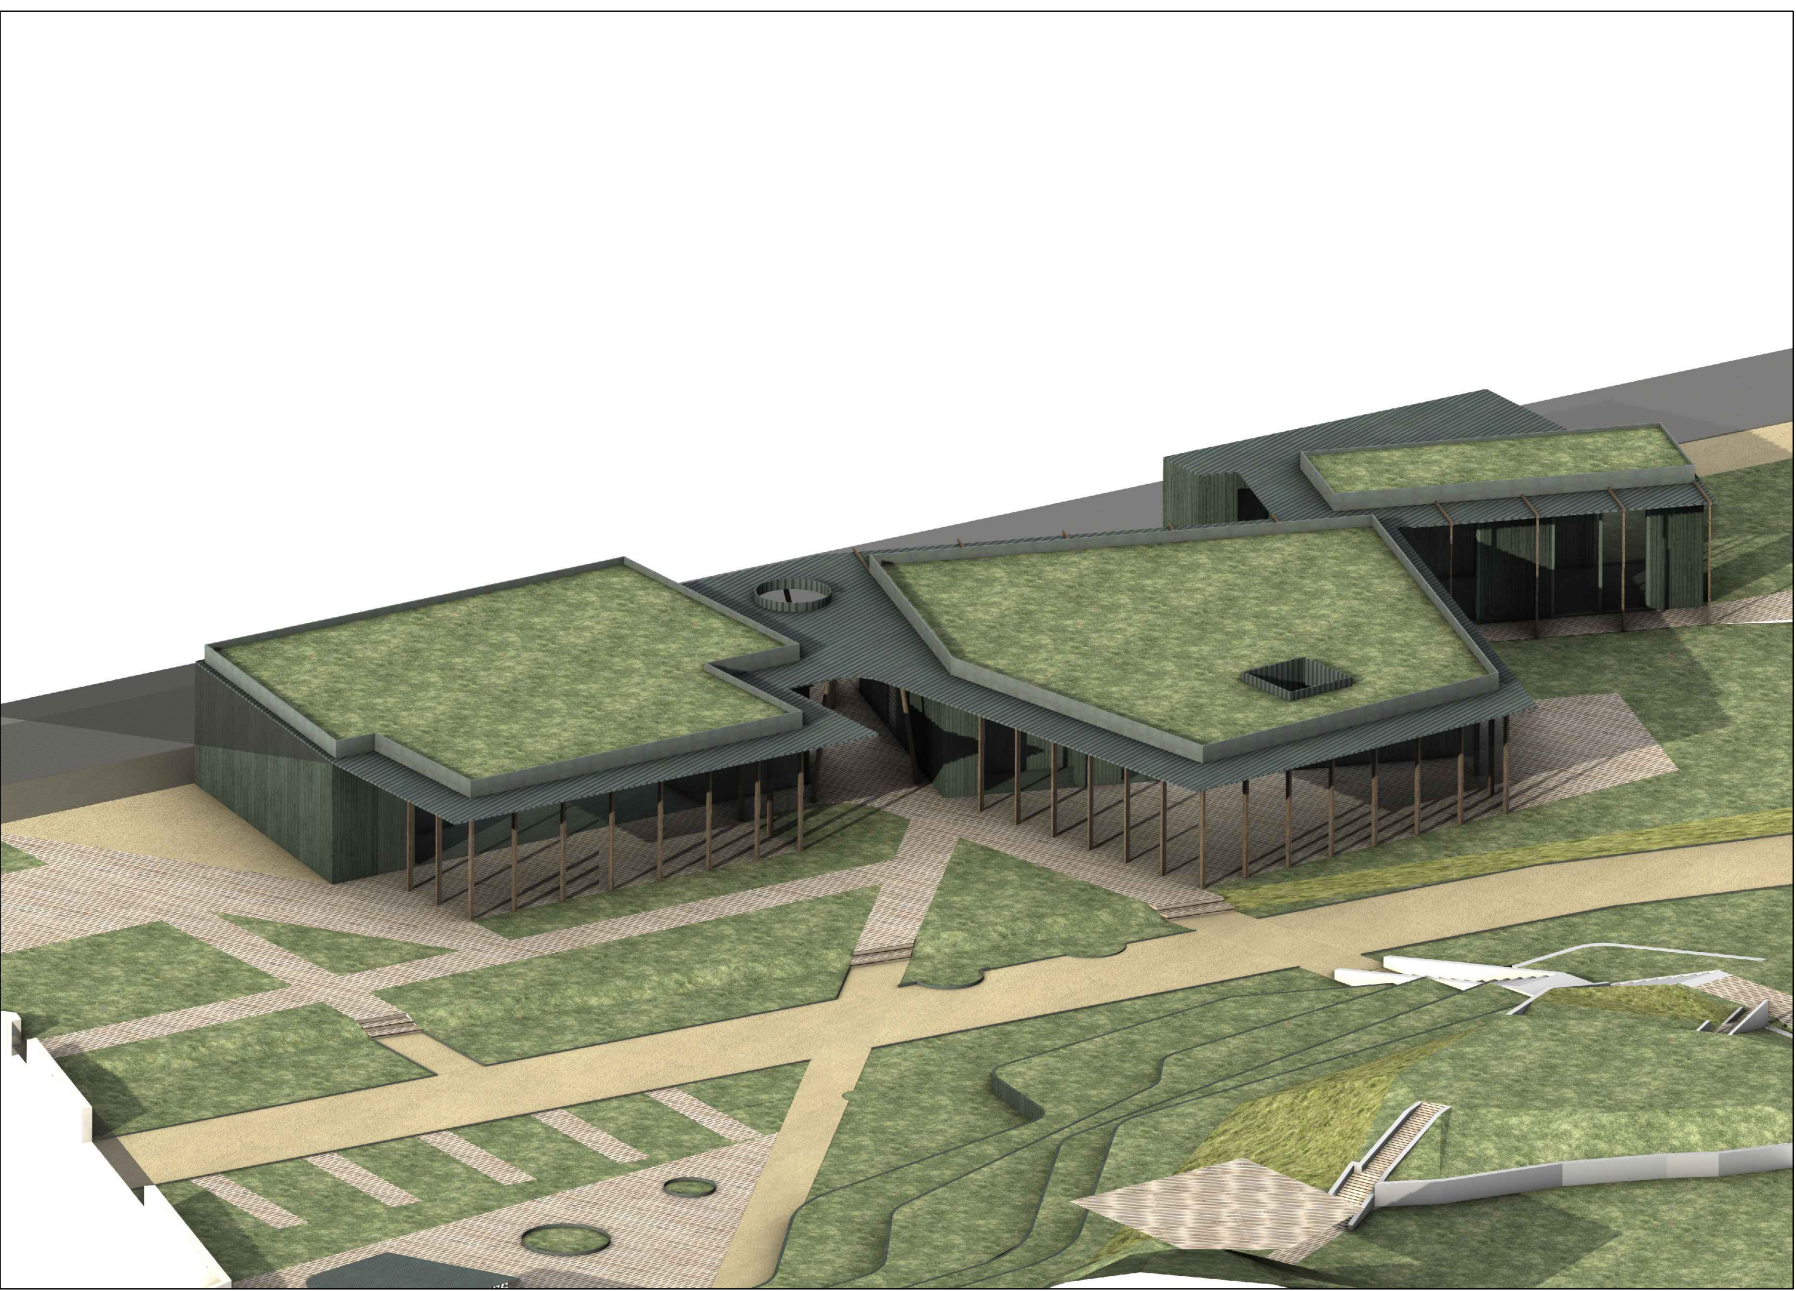

ASSONOMETRIA



RENDER - VISTA 1



RENDER - VISTA 2