




COMUNE DI FOLLONICA

PIANO DI LOTTIZZAZIONE
AREA DI TRASFORMAZIONE TR9
VIA ISOLE EOLIE

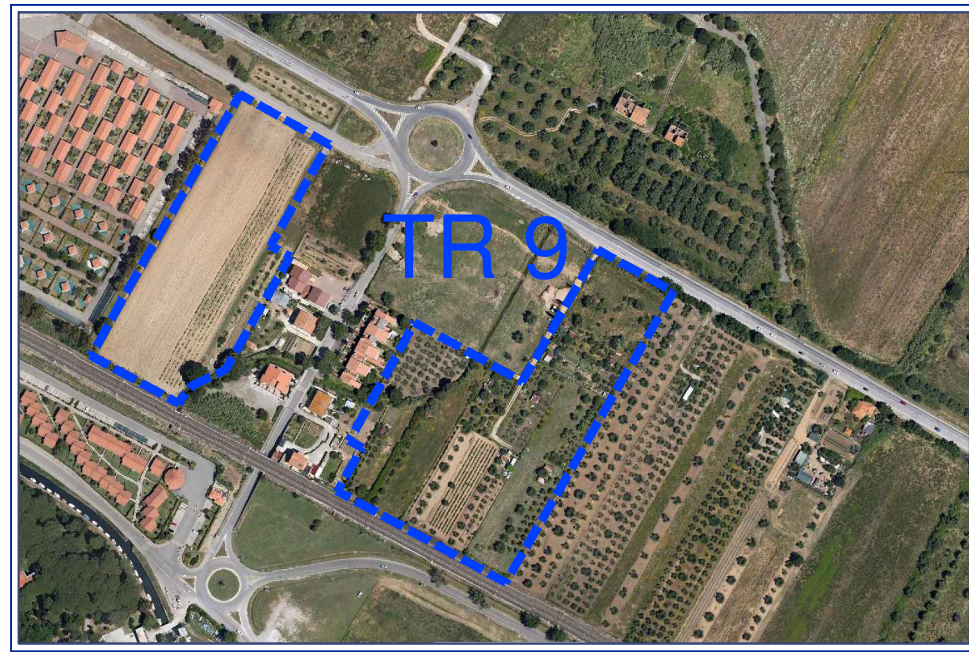

PROGETTISTA: arch. Davide Melattini


PROPRIETÀ: CONSORZIO VIA ISOLE EOLIE

SCALA:
VARIE


ELABORATO:
PLANIMETRIA RILIEVO STATO ATTUALE
PROFILI RILIEVO STATO ATTUALE
SEZIONI FOSSO VALLE DEGLI OLMI DENTRO
COMPARTO VINCOLI SORDORDINATI
luglio 2016

TAVOLA
A.2.



SEZIONE 1

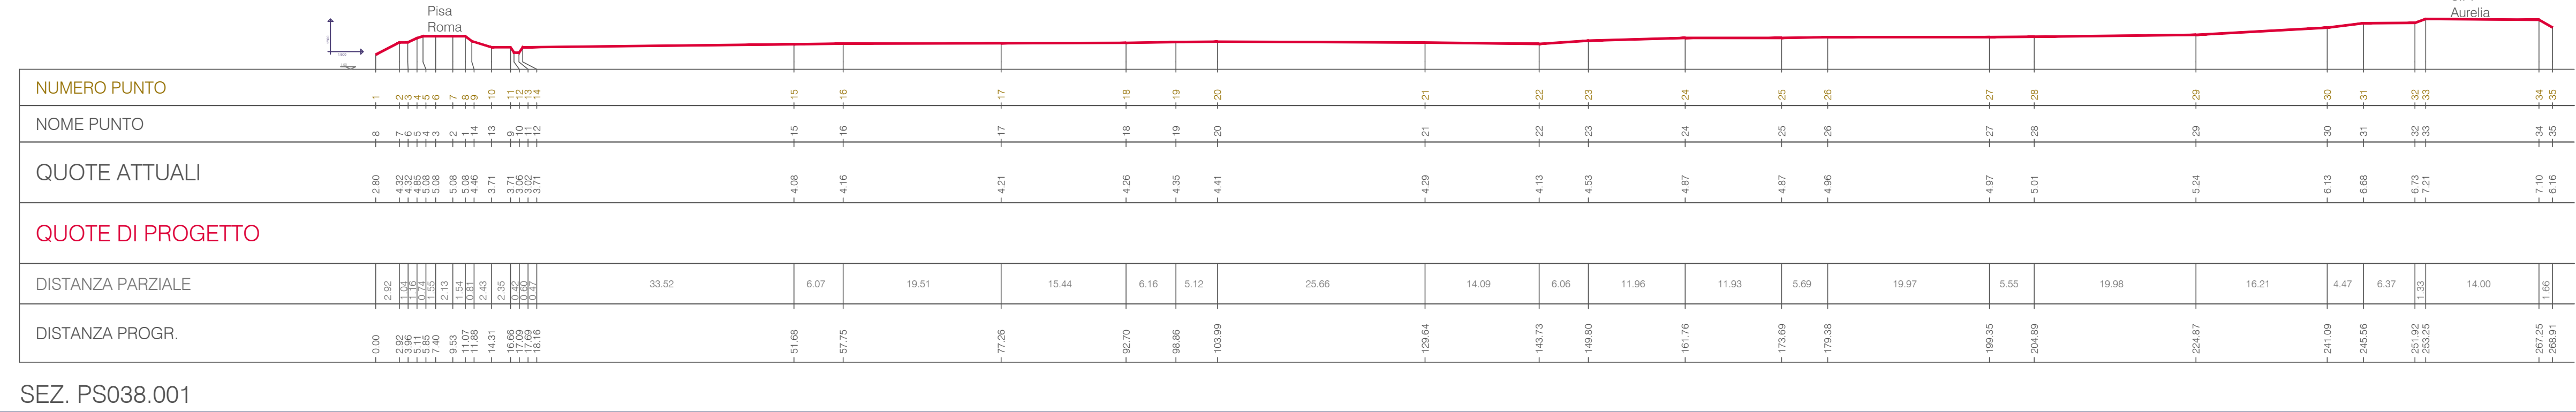

SEZIONE 2

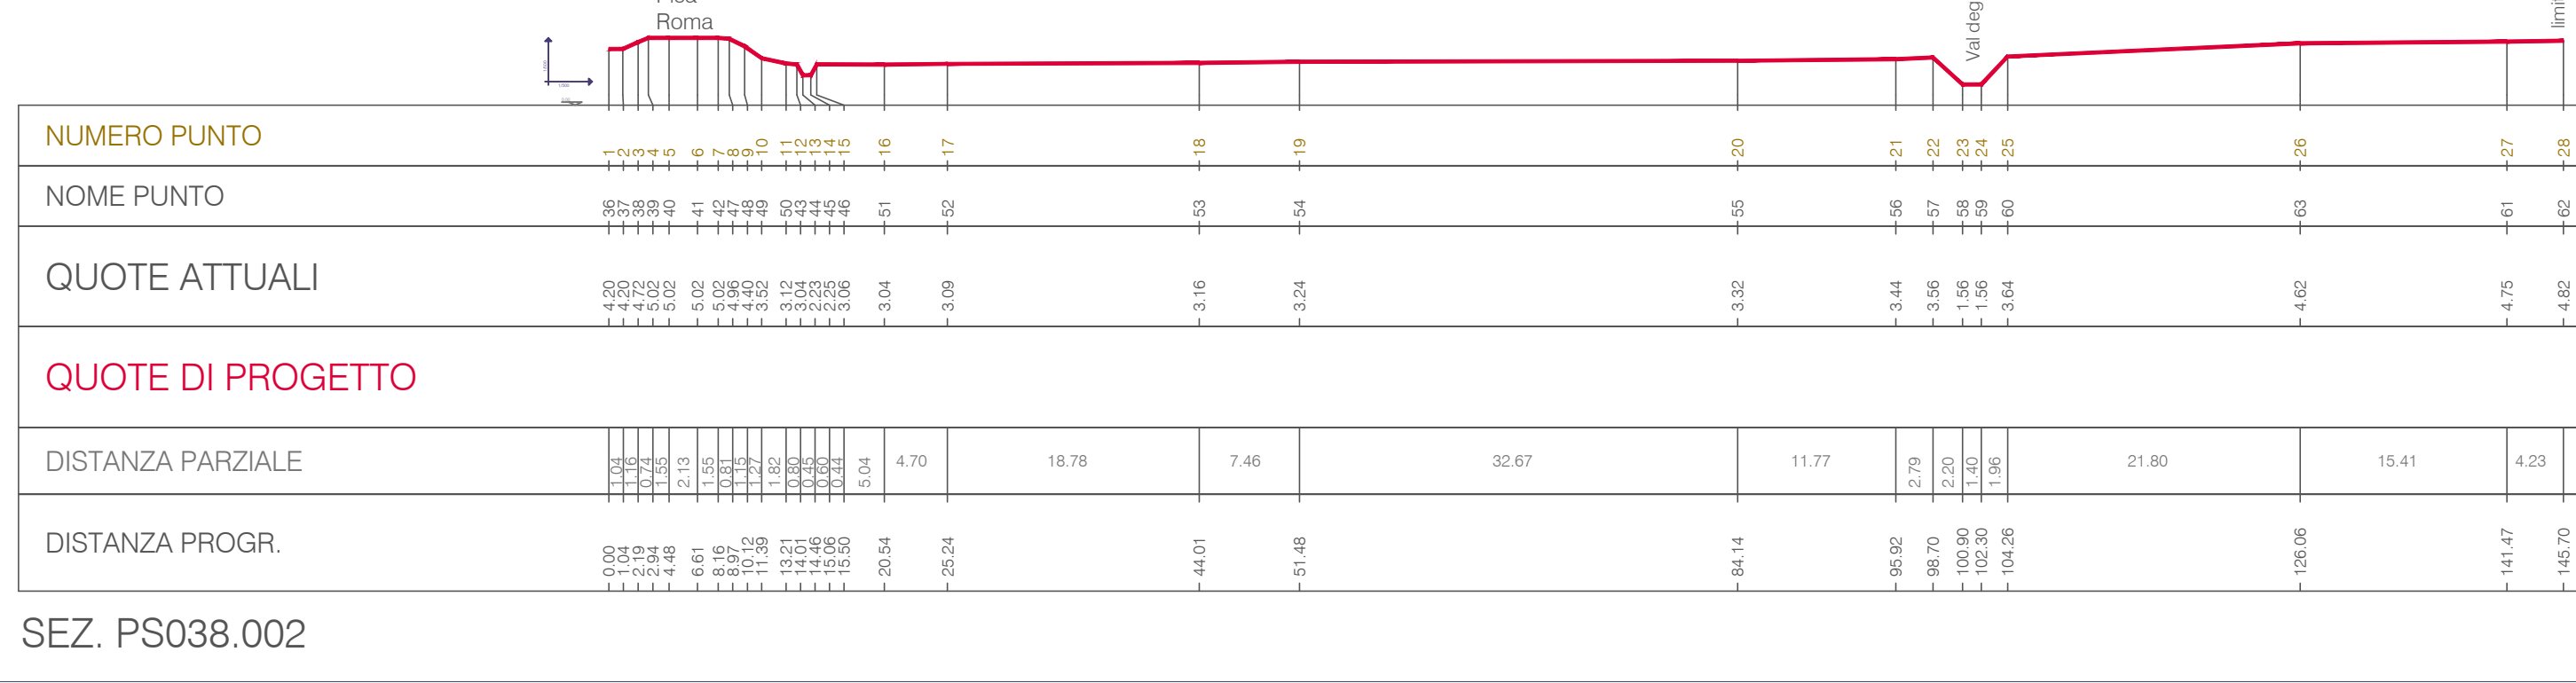

SEZIONE 3

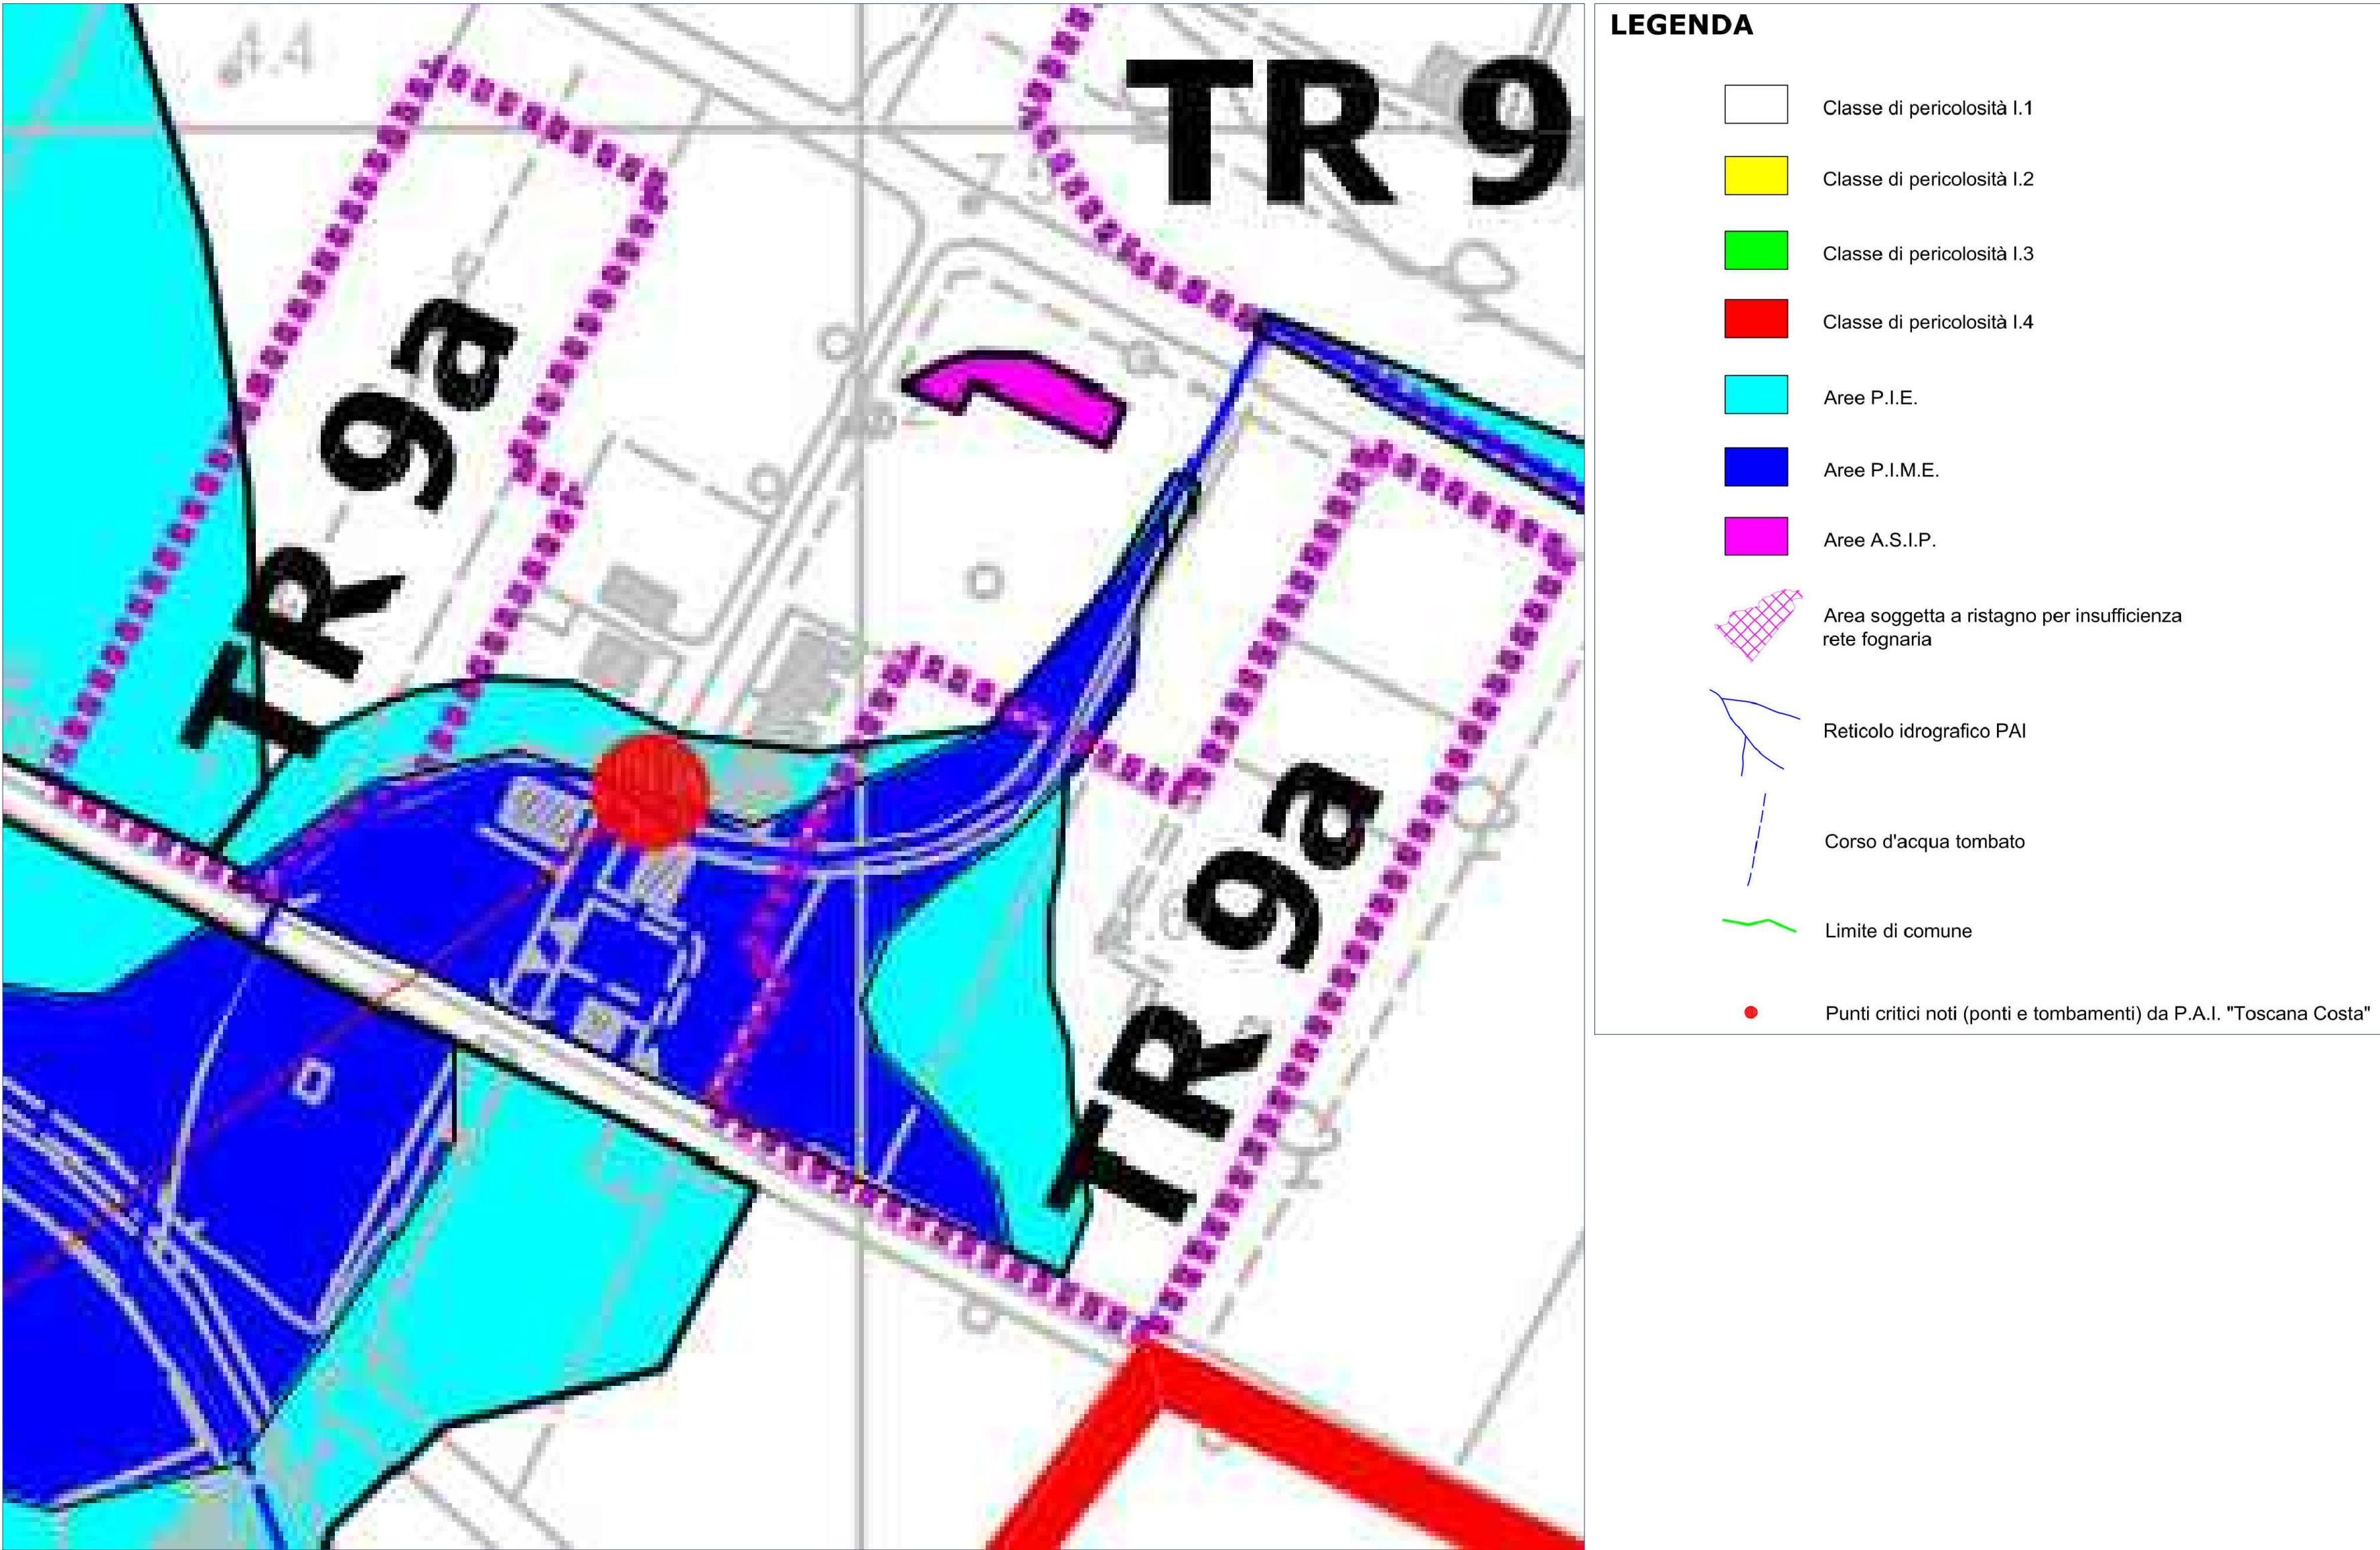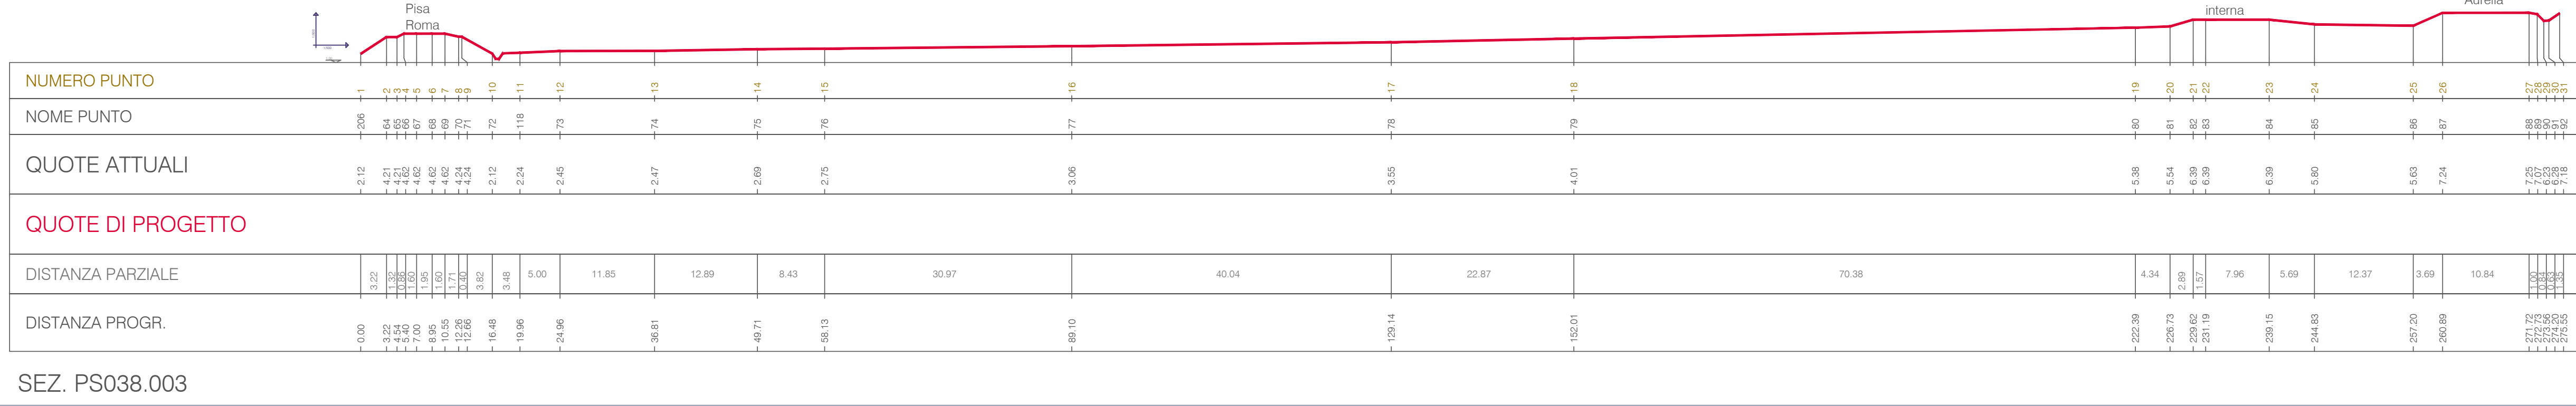

PLANIMETRIA CON EVIDENZIATO VINCOLO RISCHIO IDRAULICO DA ELABORATI RU

