

DF

DavidFantiniarchitetture

indirizzo

Via Don Sebastiano Leone 63
Follonica(GR)

committente

tahiti camping srl

progettista

F&F srl
amministratore unico
prof.c. david fantini architetto

oggetto


AR 2 3 - Direzione
pianta
planimetria
prospetti
sezioni
assonometria
render

scala

1:100 - 1:200

data

agosto 2023

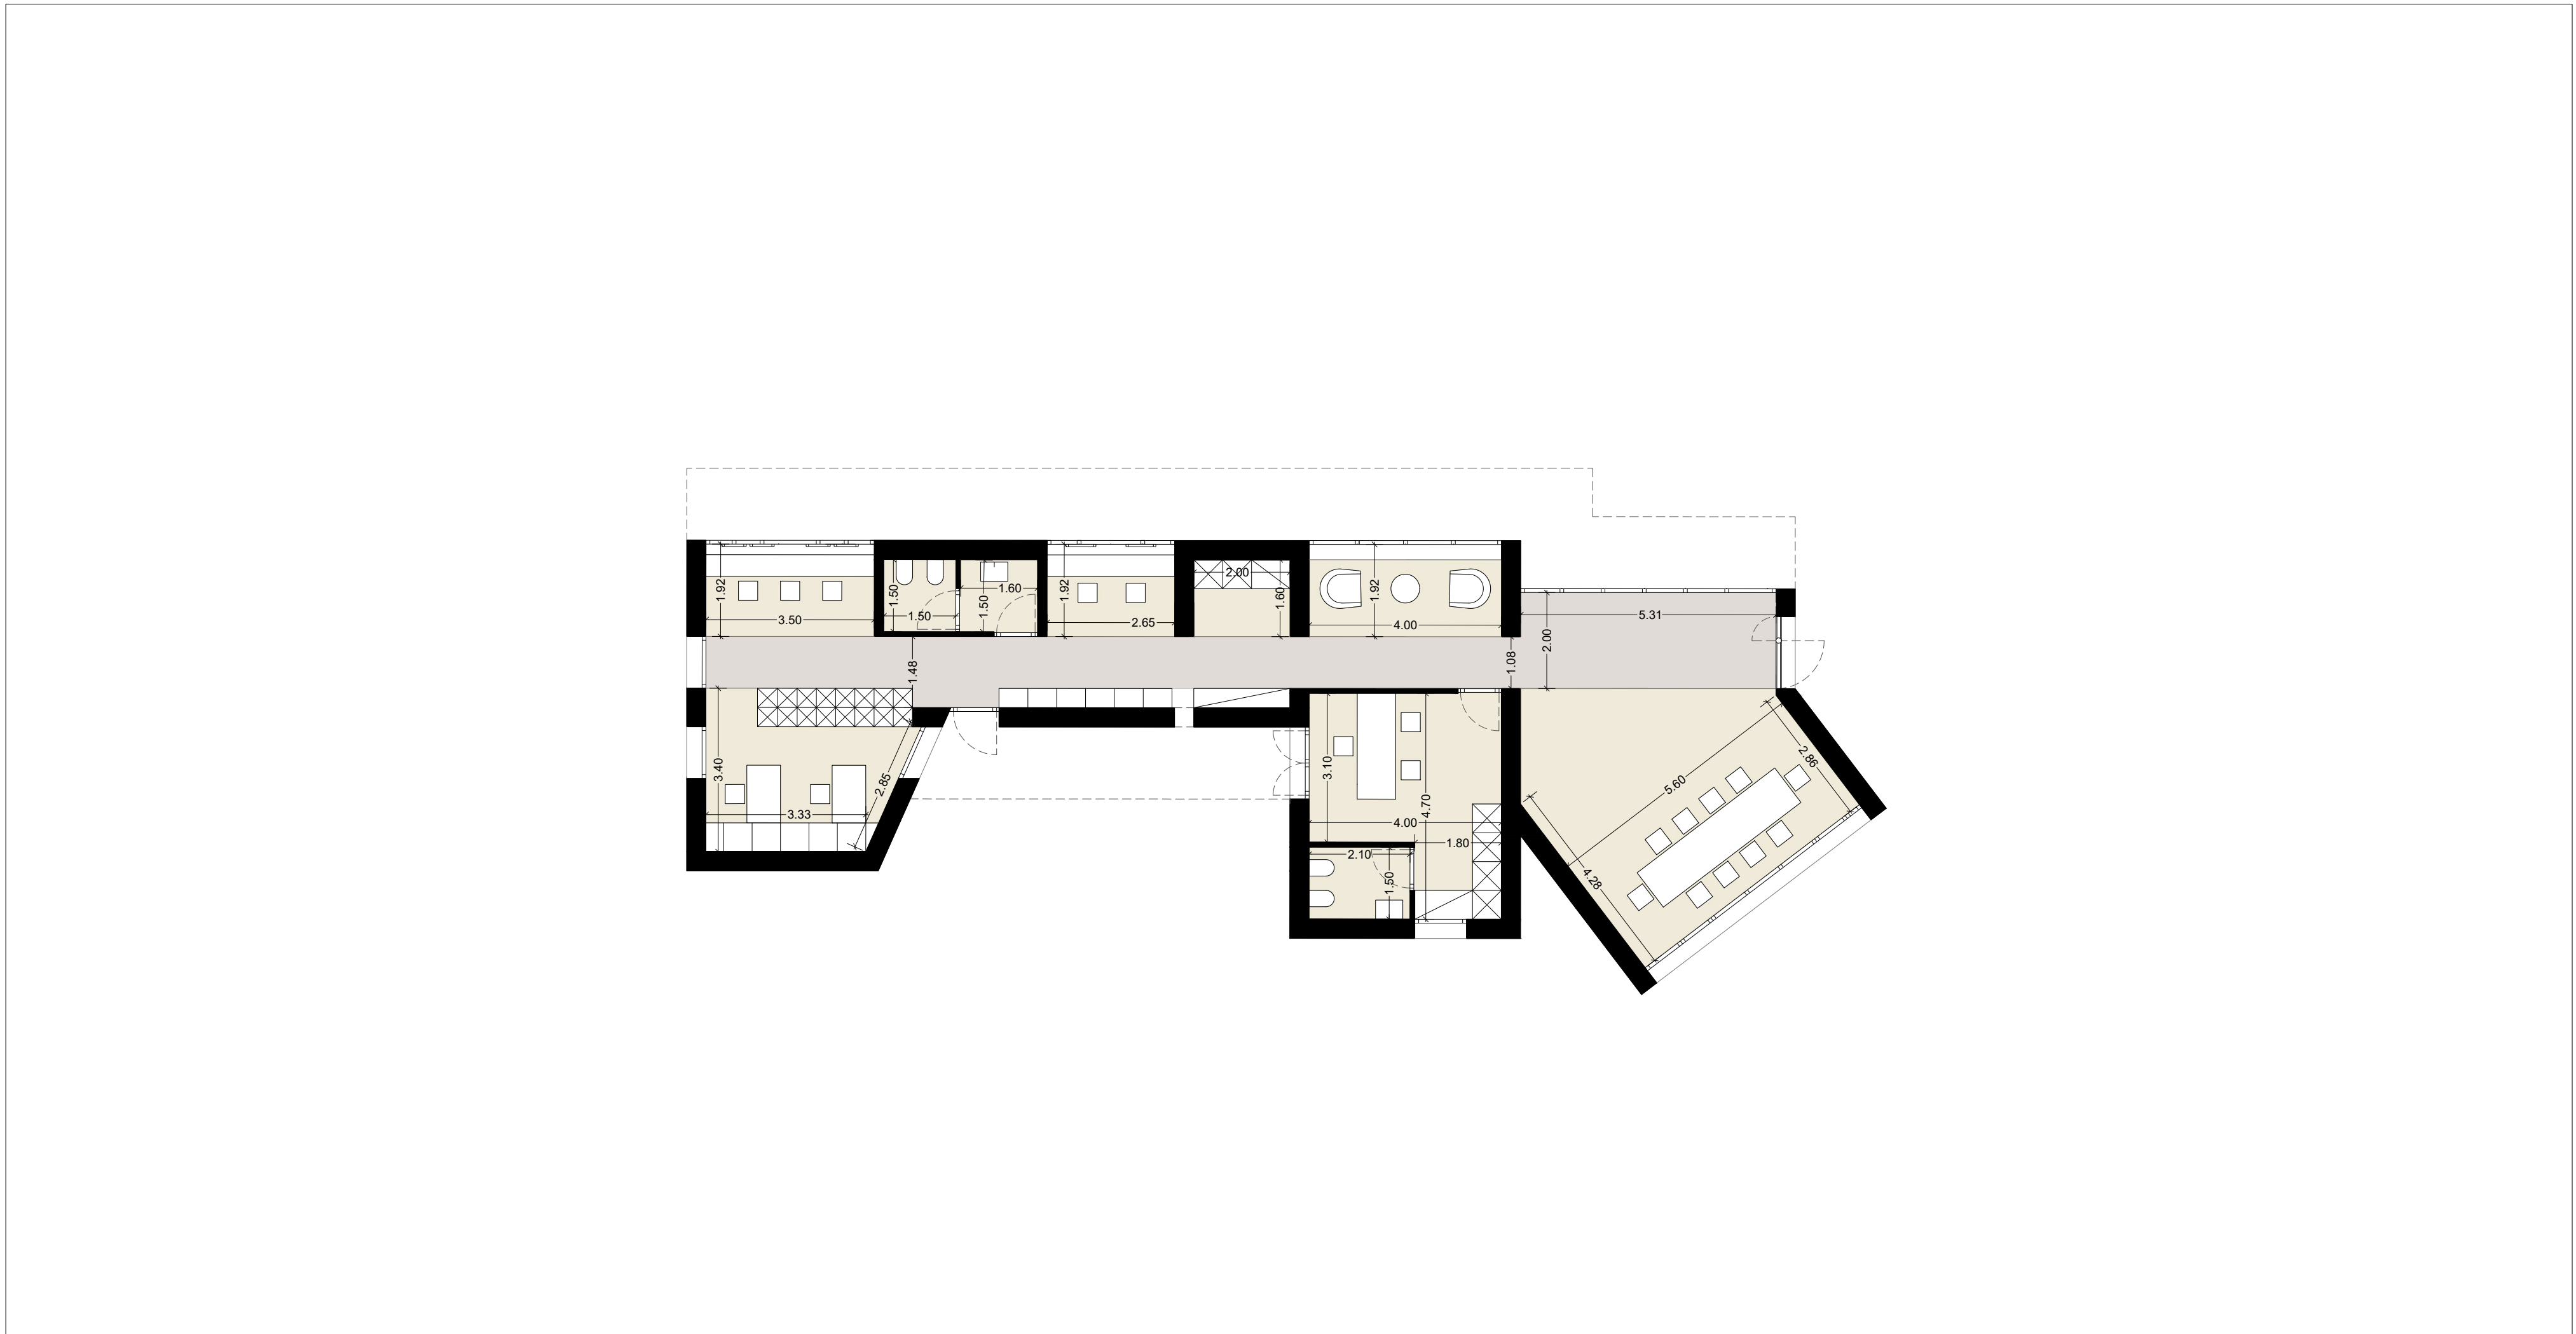

STATO DI PROGETTO - PIANTA

Scala 1:100




STATO DI PROGETTO - PROSPETTO AA'

Scala 1:100



STATO DI PROGETTO - PROSPETTO CC'

Scala 1:100

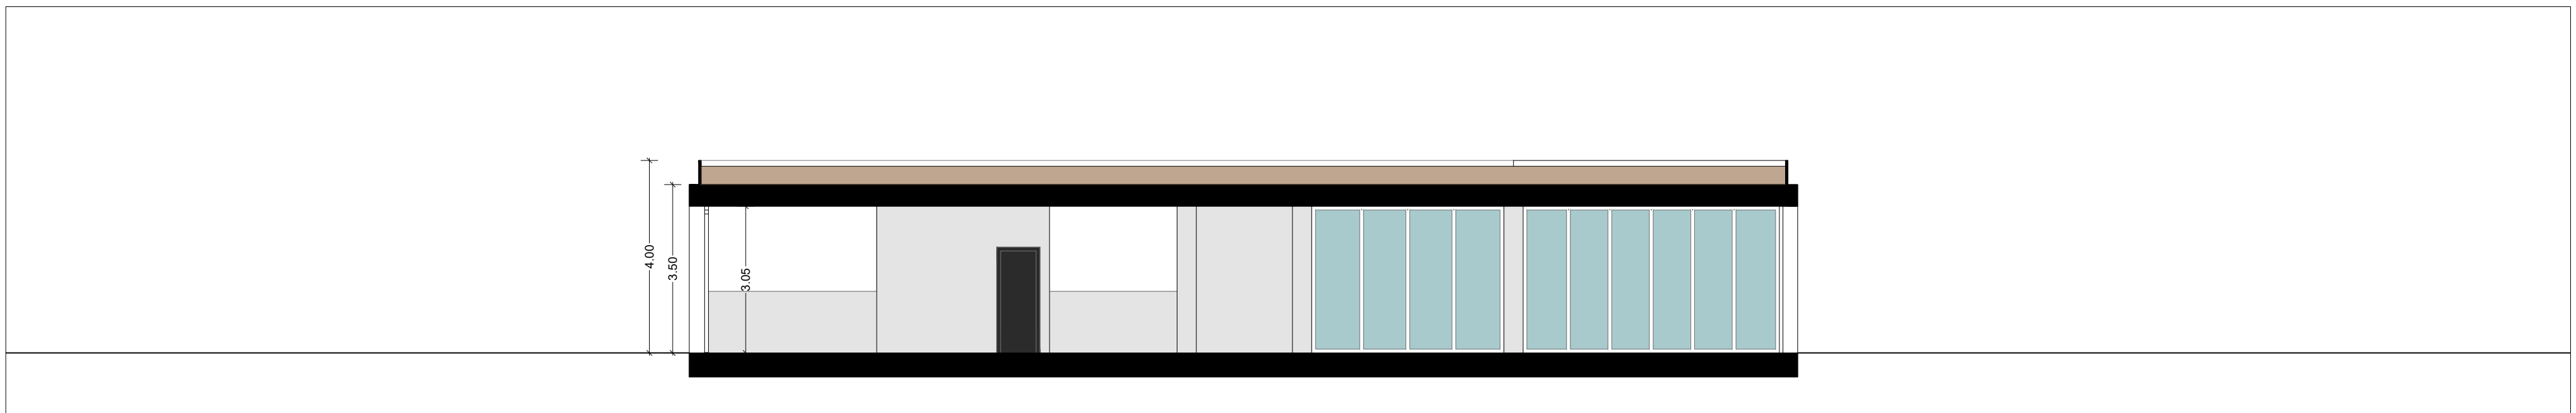

STATO DI PROGETTO - SEZIONE 11'

Scala 1:100



STATO DI PROGETTO - PLANIMETRIA

Scala 1:200




STATO DI PROGETTO - PROSPETTO BB'

Scala 1:100




STATO DI PROGETTO - PROSPETTO DD'

Scala 1:100

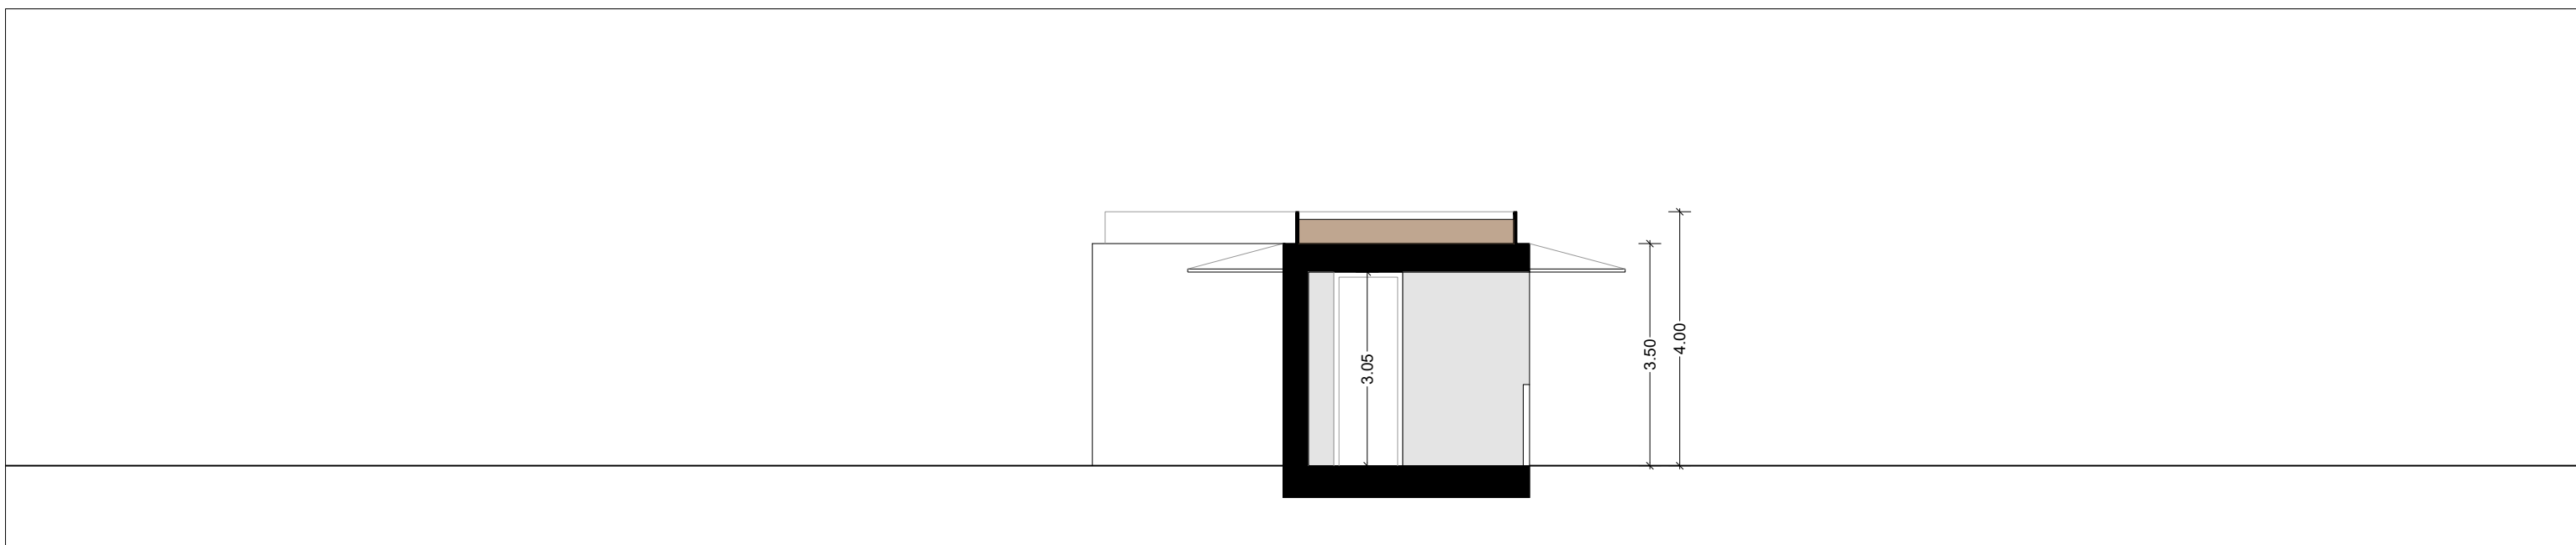

STATO DI PROGETTO

Scala 1:100

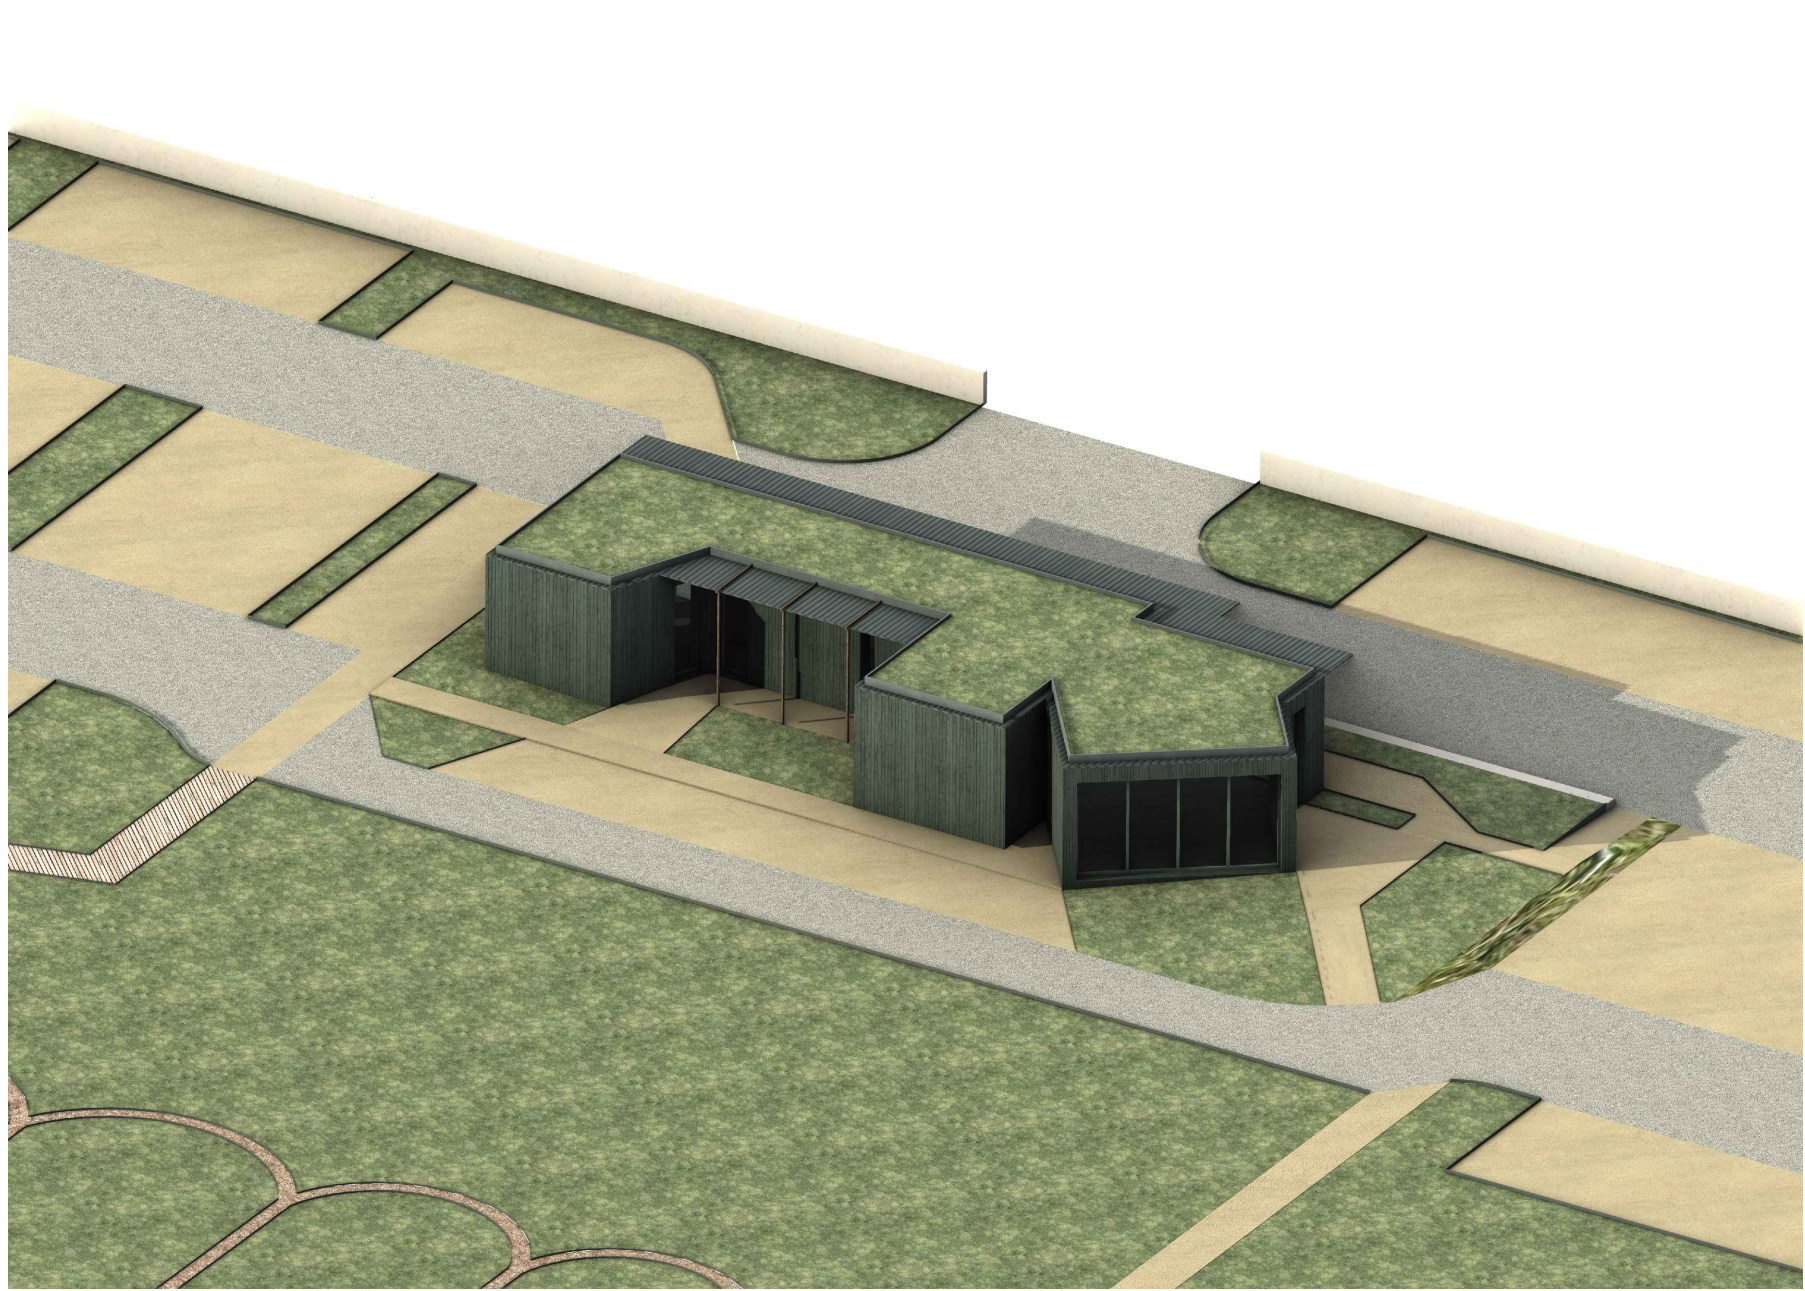

ASSONOMETRIA



RENDER - VISTA 1



RENDER - VISTA 2