




UBICAZIONE TIPOLOGIA SOTTOZONA "C4" - 1:500

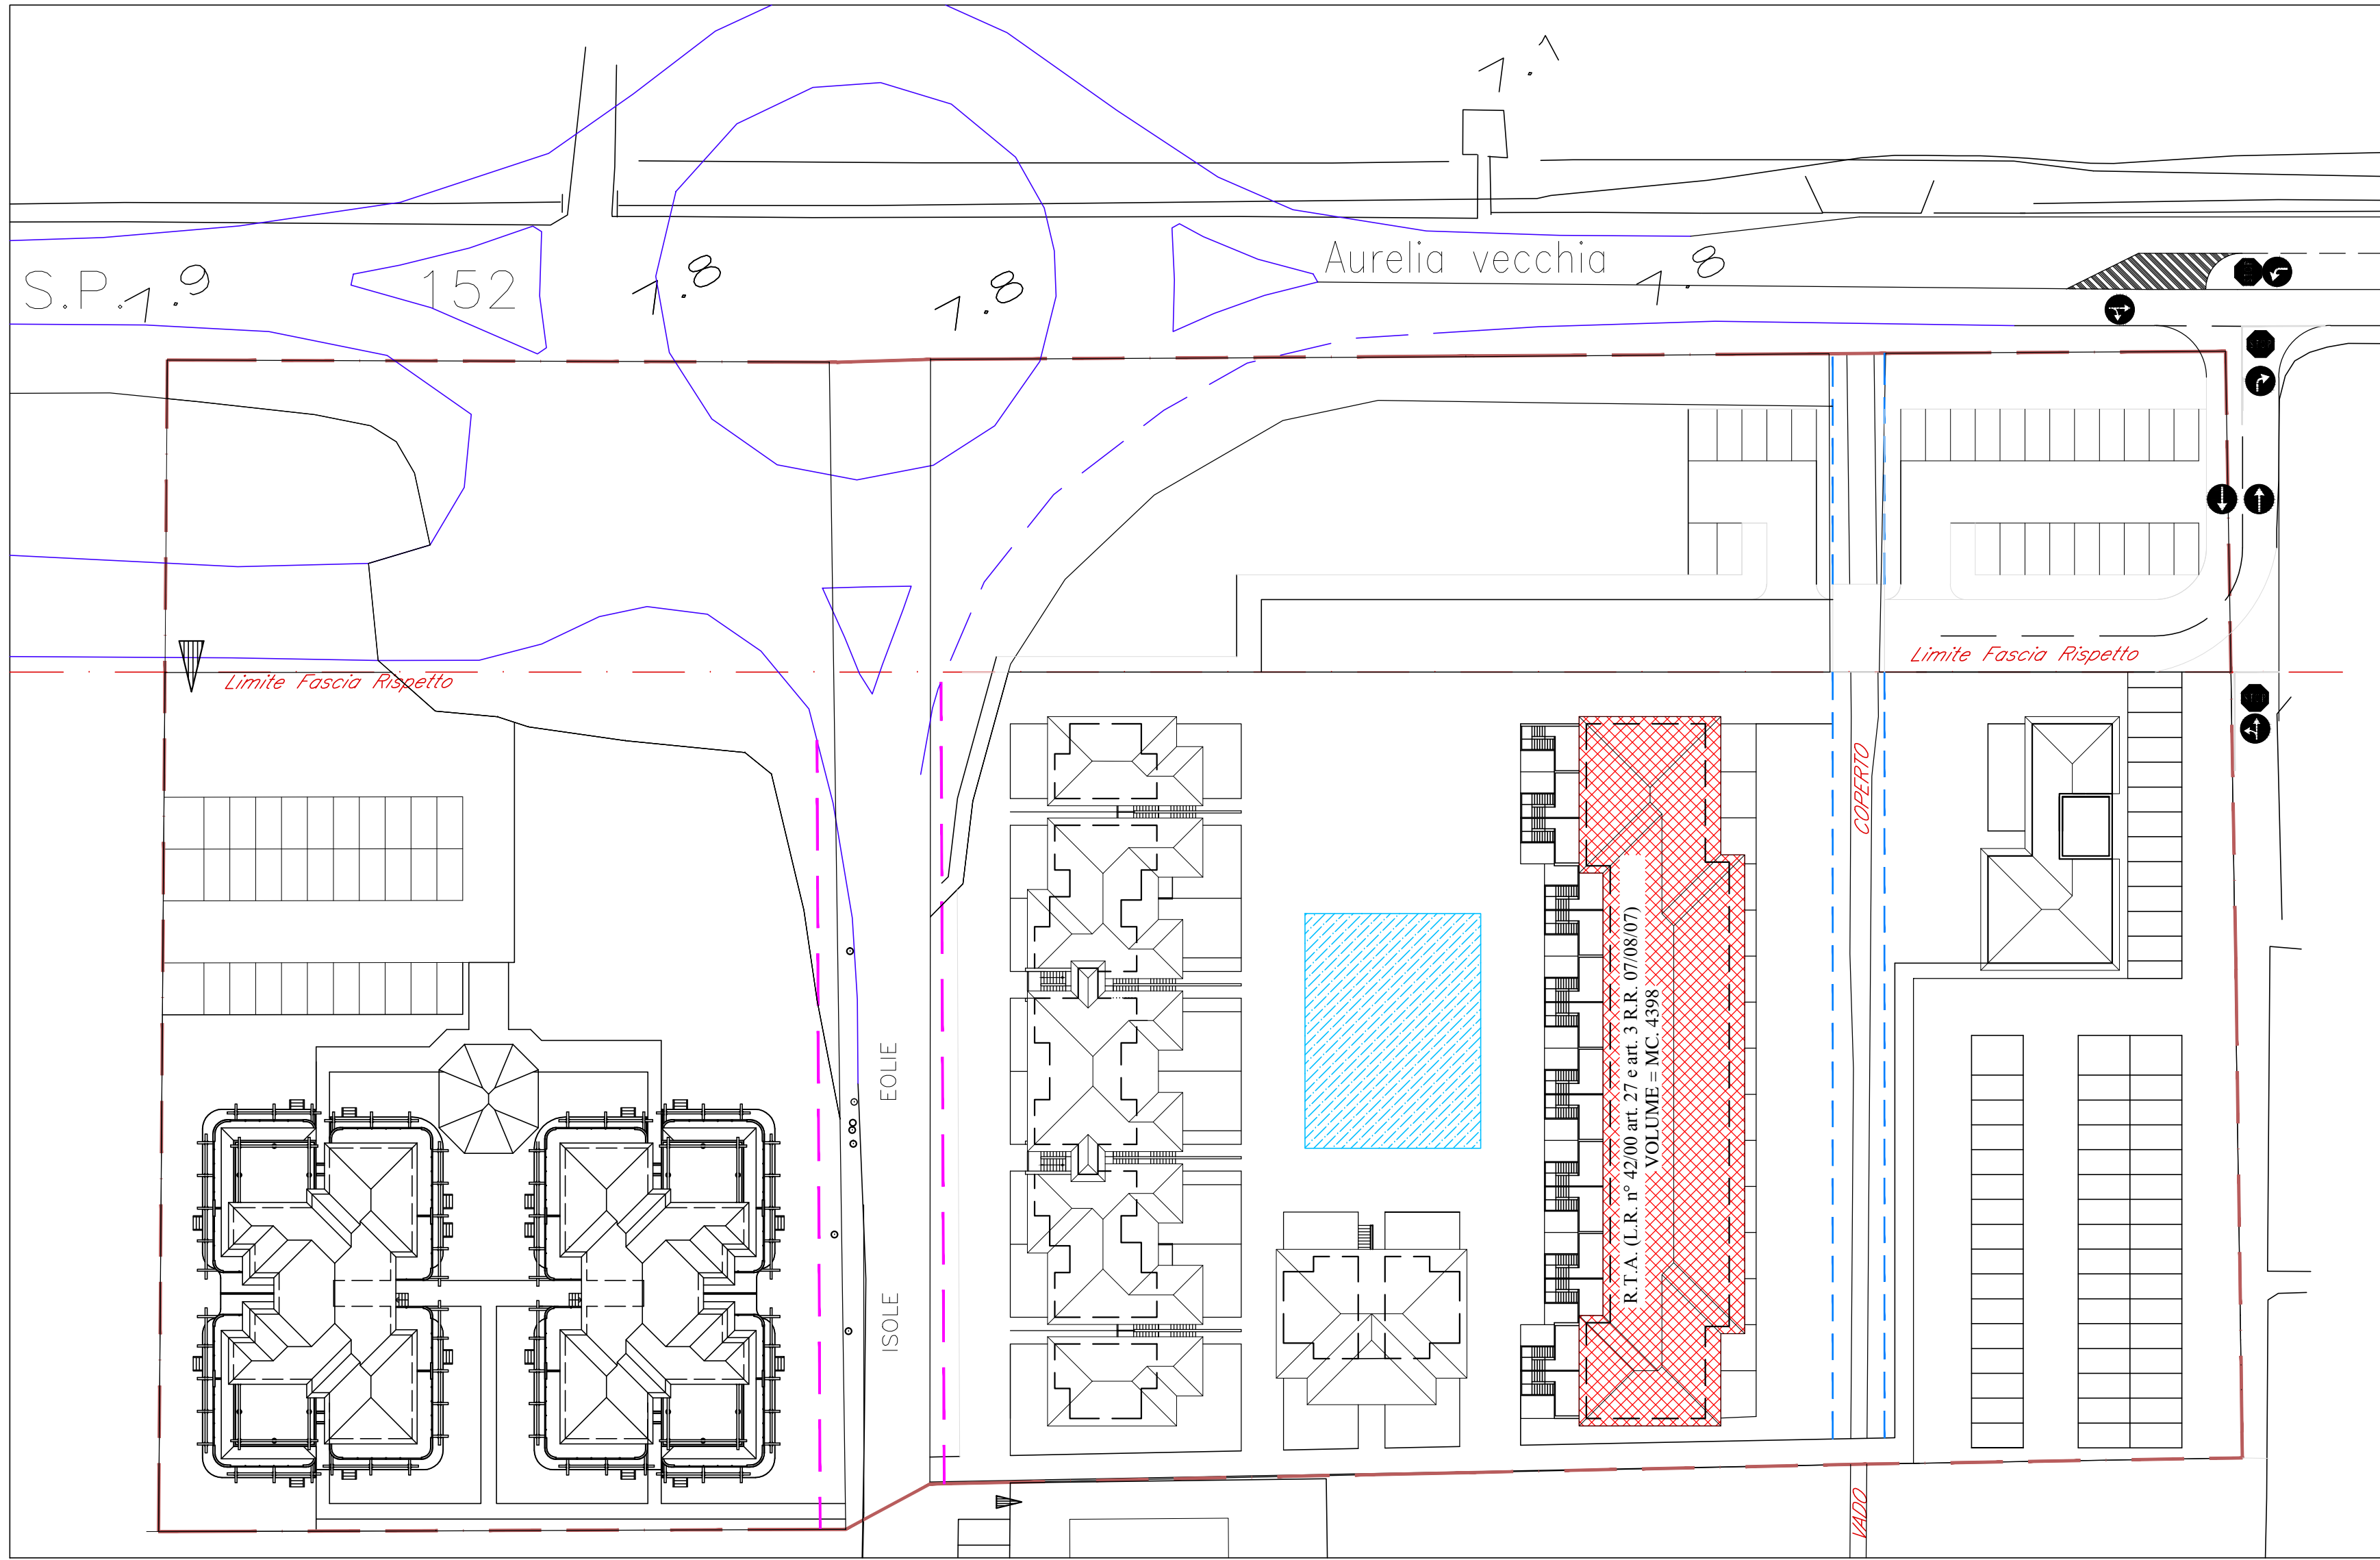


VERIFICA SUPERFICI UTILI R.T.A.									
PIANO	DEST. D'USO	SERVIZI COMUNI			PIANO	DEST. D'USO	UNITA' ABITATIVA TIPO		
		mq. S.U.	R.I.	mq. S.F.			mq. S.U.	R.I.	mq. S.F.
T	SALA COMUNE	22,68	2,83	2,88	T	SP-K	22,68	2,83	2,88
	DISAMPERO	2,16	0,00	0,00	1	D	2,16	0,00	0,00
	BACINO COMUNE	5,22	0,00	0,00		B	5,22	0,00	0,00
	SERVIZIO DI RECUPERO	14,70	1,84	2,88		LM	14,70	1,84	2,88
S.U. TOTALE		44,76			S.U. TOTALE		44,76		

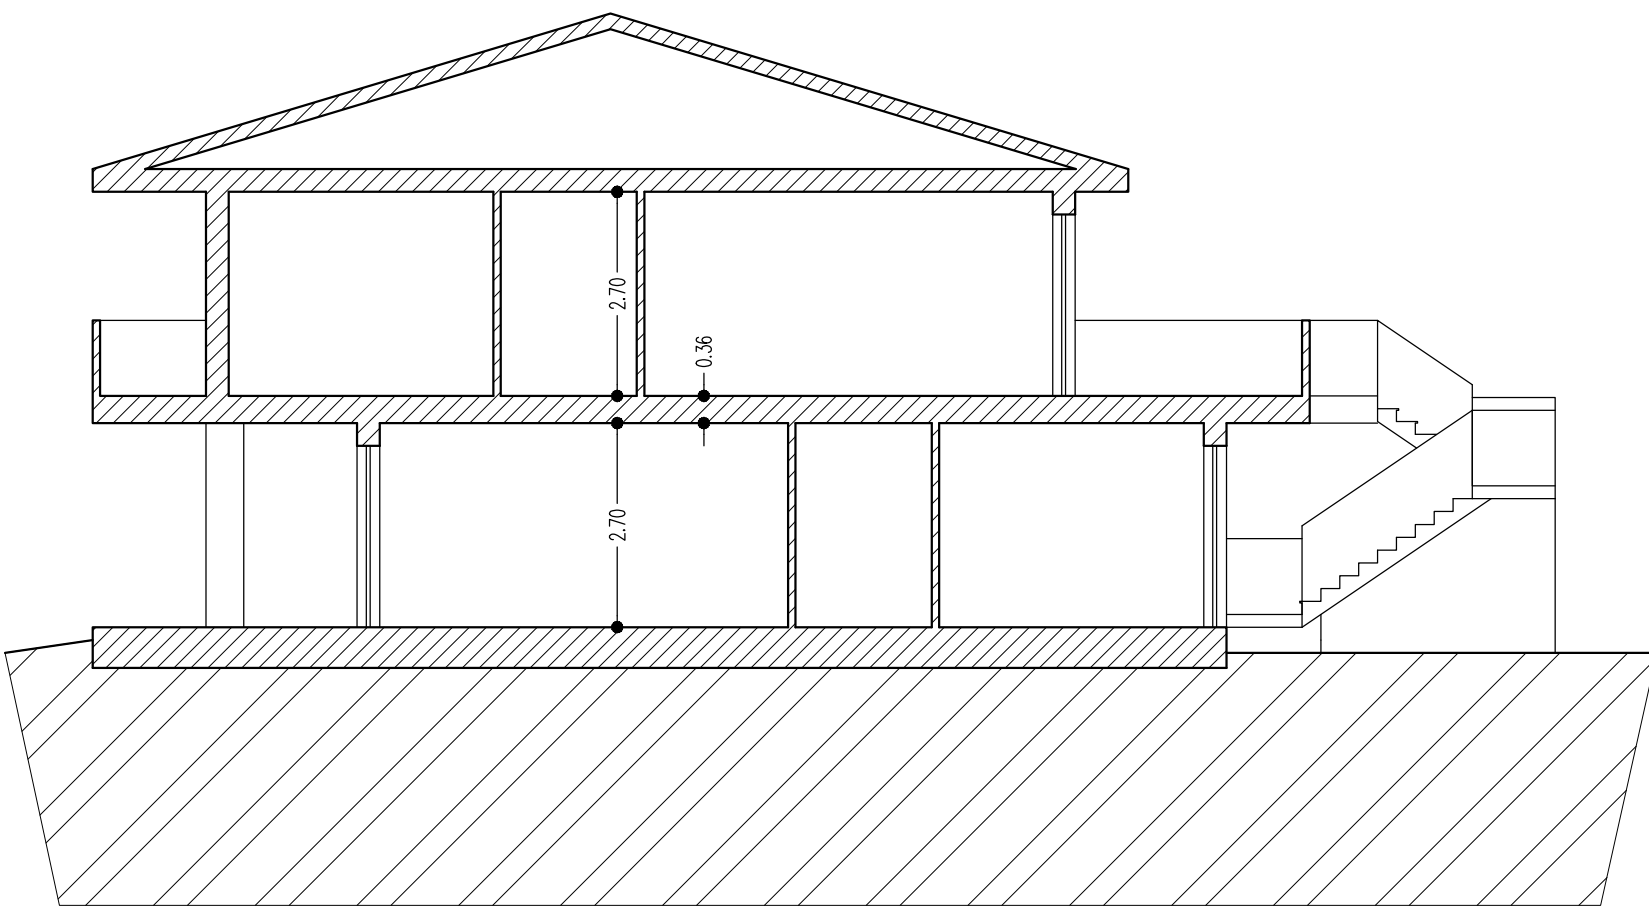


SEZIONE TIPO

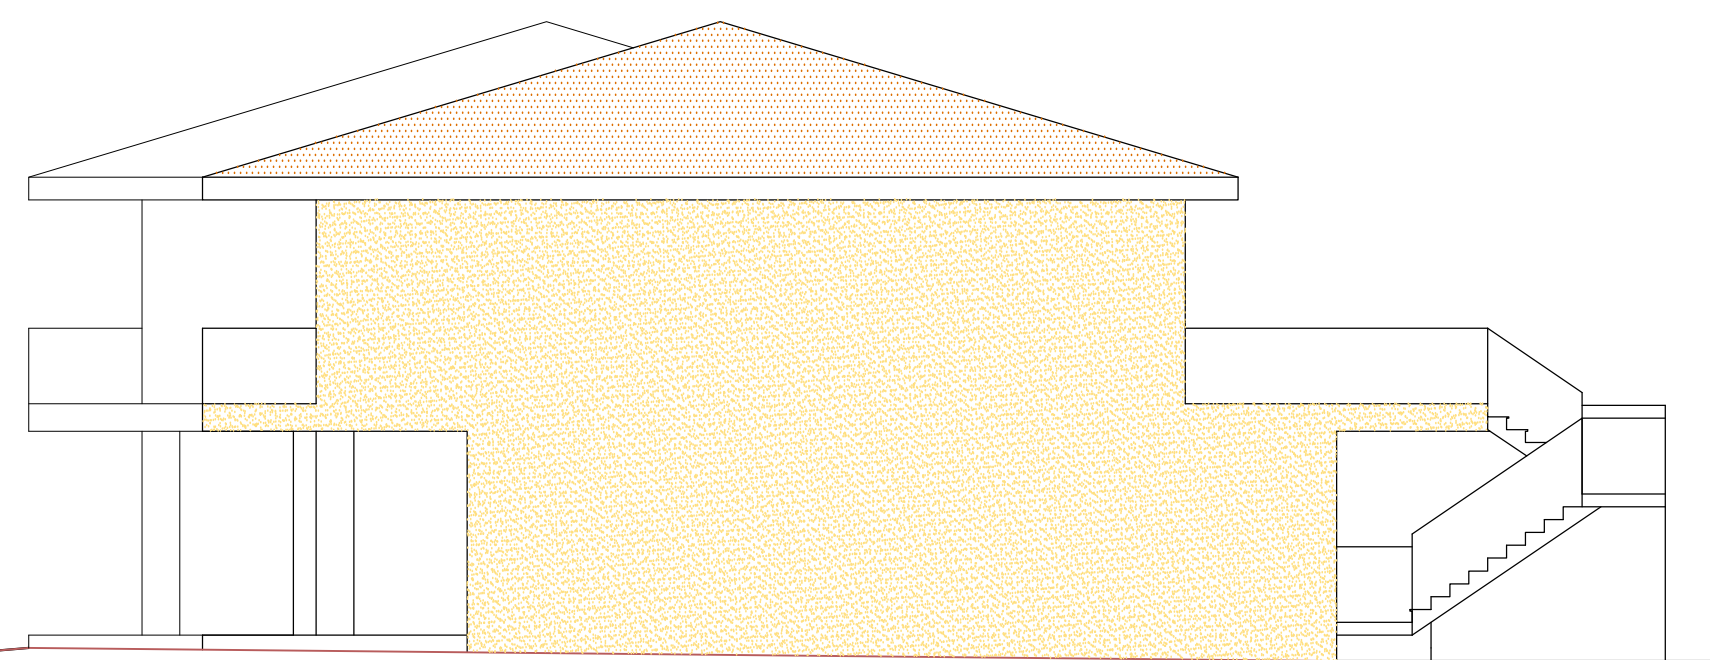


FIANCO

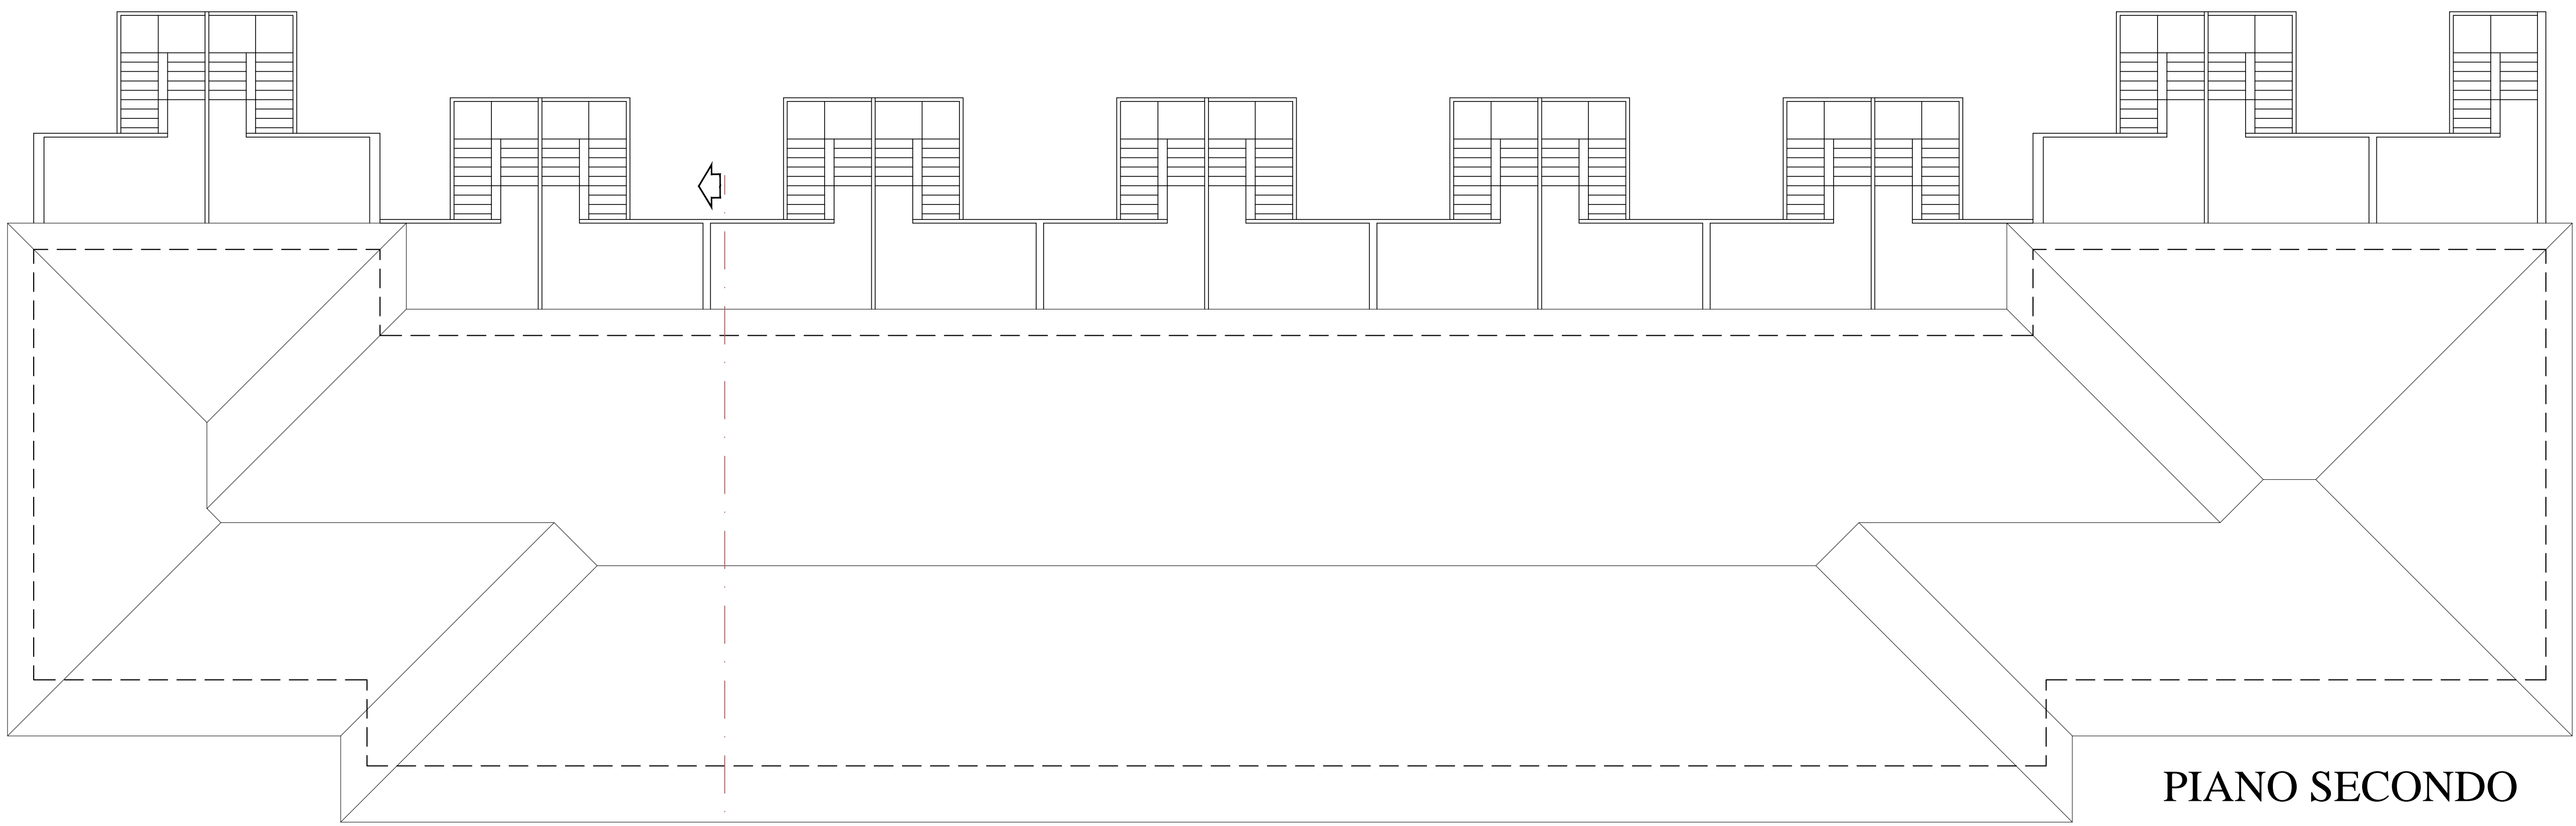


PIANO SECONDO

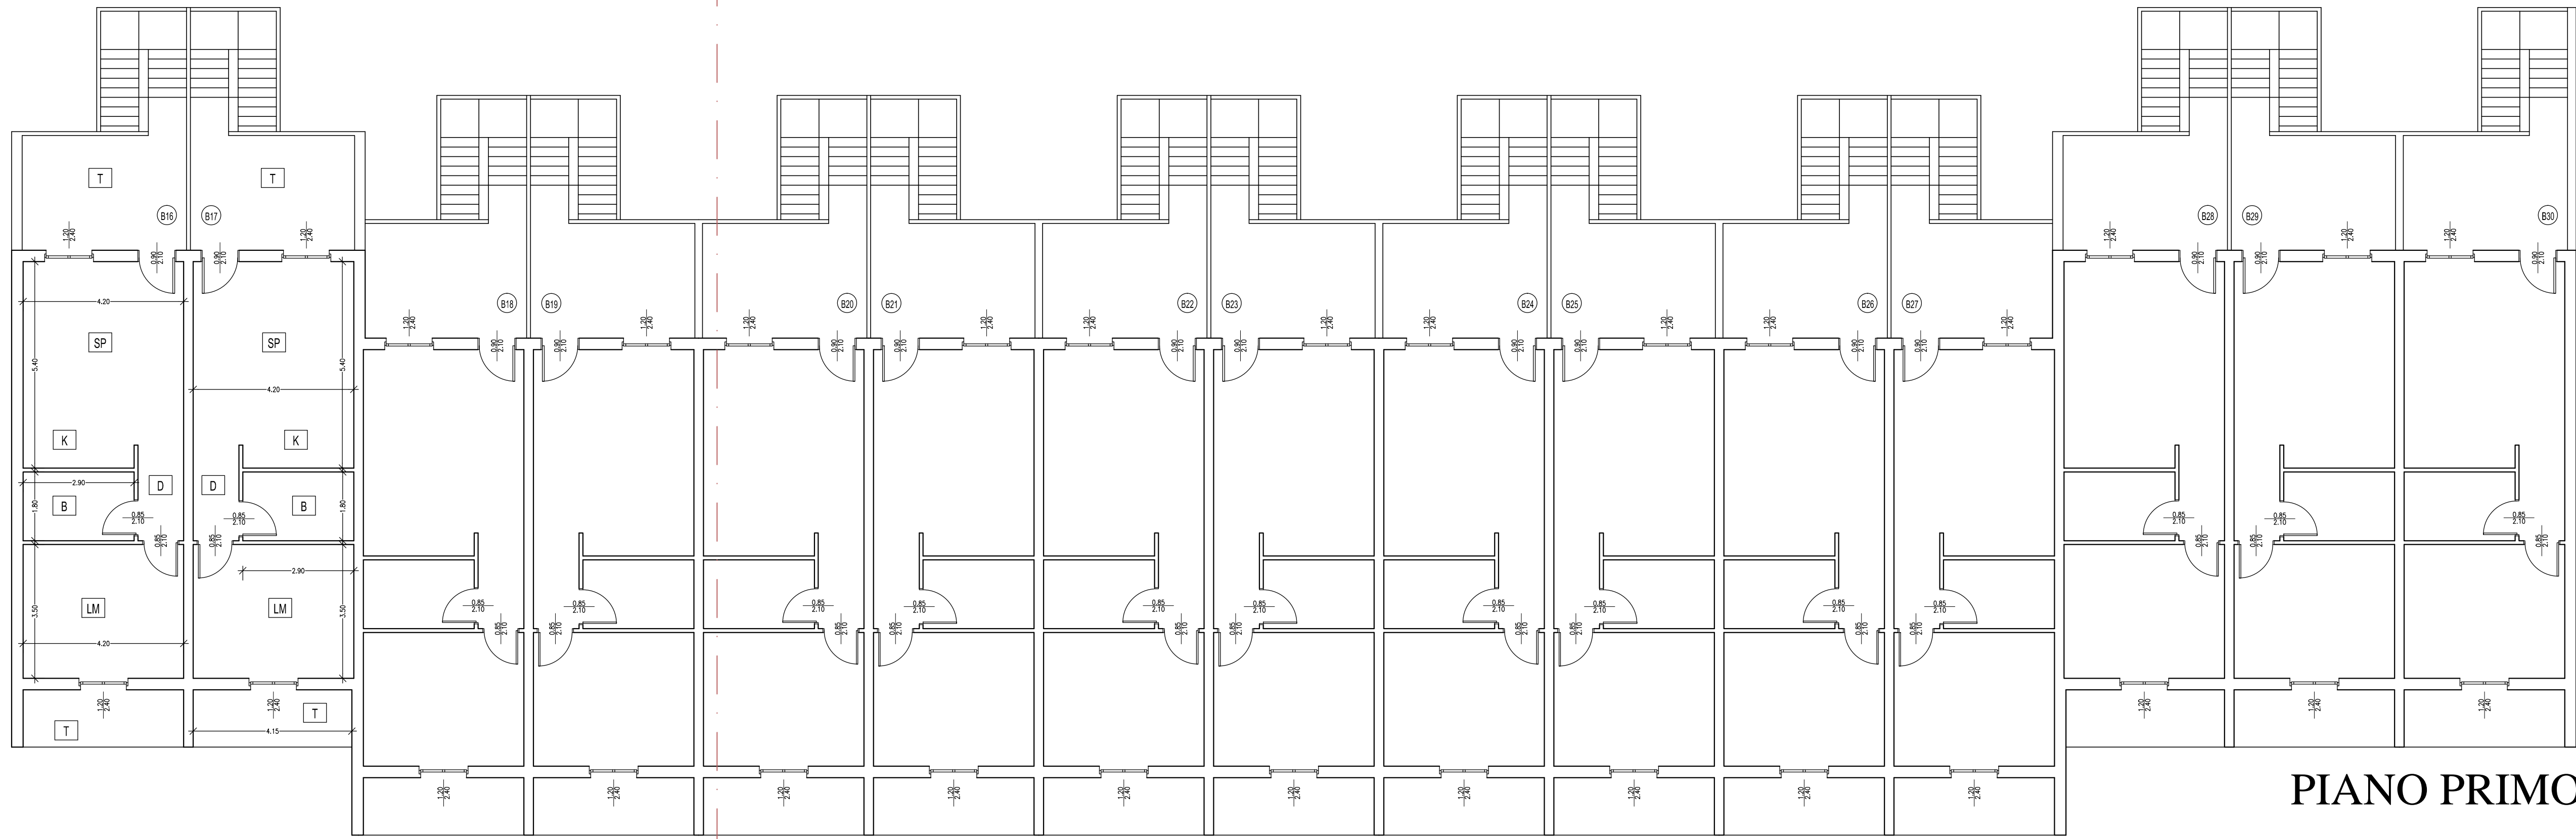

PIANO PRIMO

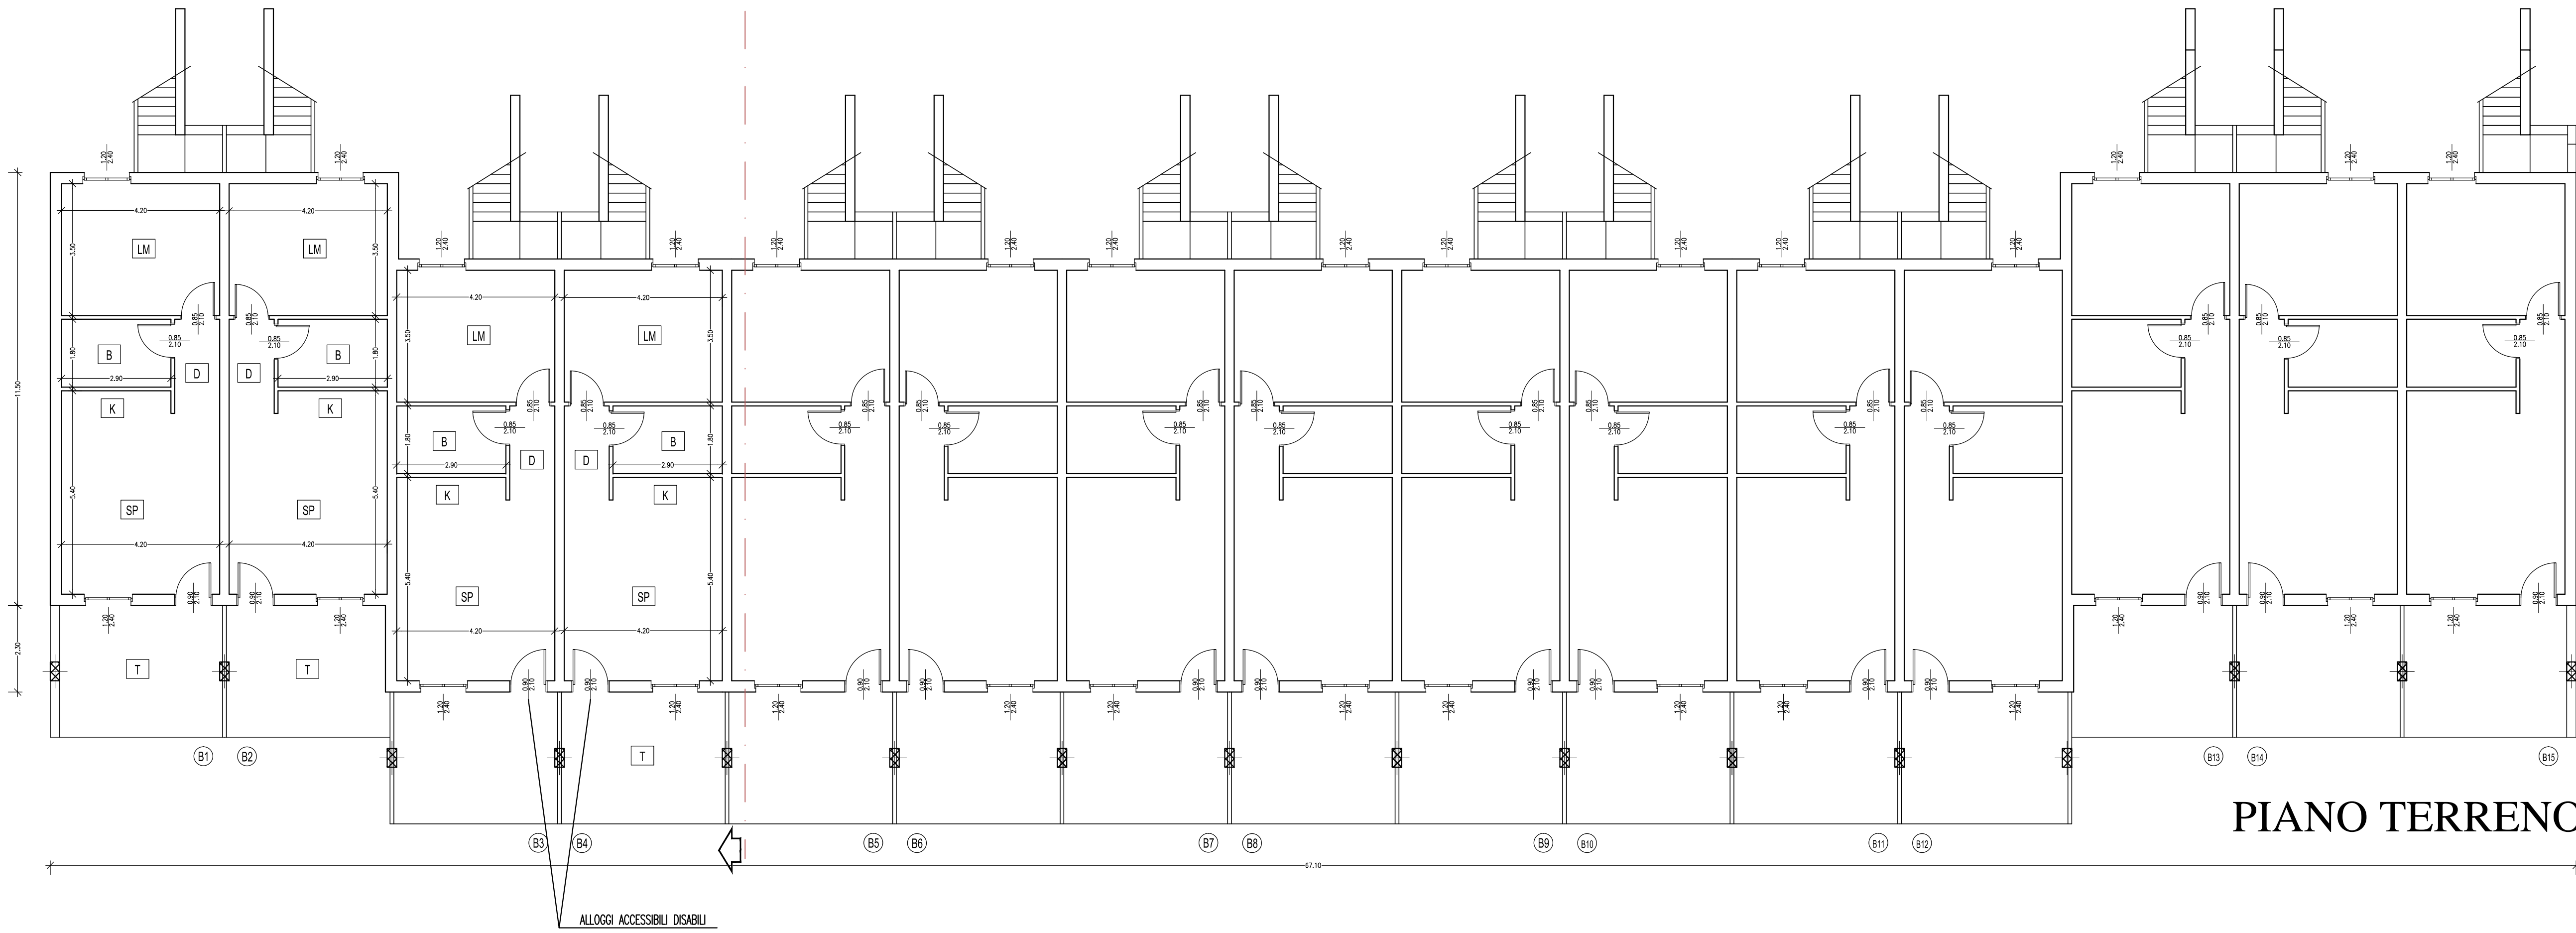

PIANO TERRENO

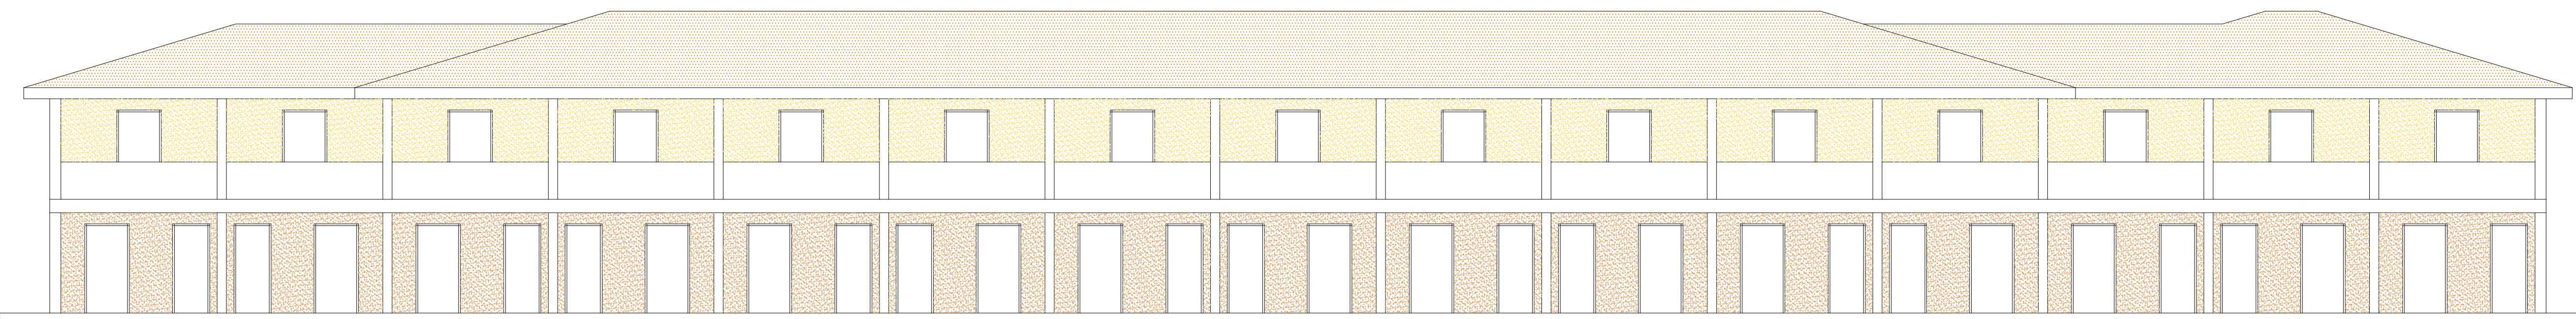

FRONTE

COMUNE DI FOLLONICA
VIA ISOLE EOLIE

VARIANTE PIANO DI LOTTIZZAZIONE CONVENZIONATO VIA ISOLE EOLIE
TIPOLOGIE EDILIZIE R.T.A. Sottozona ex "C4"

Elaborato: STATO CONVENZIONATO
TIPOLOGIE EDILIZIE R.T.A. Sottozona ex "C4"

Data: 12/12/2012

Scala:

Tav.N° 5

File:

STUDIO TECNICO
ROMBAI Arch. Fabrizio
Via Garibaldi, 34 - 58022 FOLLONICA
c.a. RMB F&Z 54408 06461
p. IVA n° 02070430533

Committente: Consorzio via Isole Eolie
Via Follonica, 38 - 52100 - AREZZO
p. IVA n° 01189160533

DISEGNATORE:
A norma di legge il presente disegno non potrà essere riprodotto né consegnato a terzi né utilizzato per scopi diversi da quelli di destinazione senza l'autorizzazione scritta di questo studio tecnico che ne definisce la proprietà.