



PIANO ATTUATIVO DI
INIZIATIVA PRIVATA

DavidFantini
architetture

indirizzo

PROGETTO UNITARIO A STRALCI FUNZIONALI
DELL'AREA DEL CAMPEGGIO "TAHITI"
SITA IN VIALE ITALIA N.320, FOLLONICA (GR),
LOCALITA' PRATORANIERI

Via Don Sebastiano Leone 63
Follonica (GR)

committente

tahiti camping srl

progettista

F&F srl
amministratore unico
prof.c. david fantini architetto

oggetto


A R 25 - W C 01
pianta
planimetria
prospetti
sezioni
assonometria
render

scala

1:100 - 1:200

data

agosto 2023

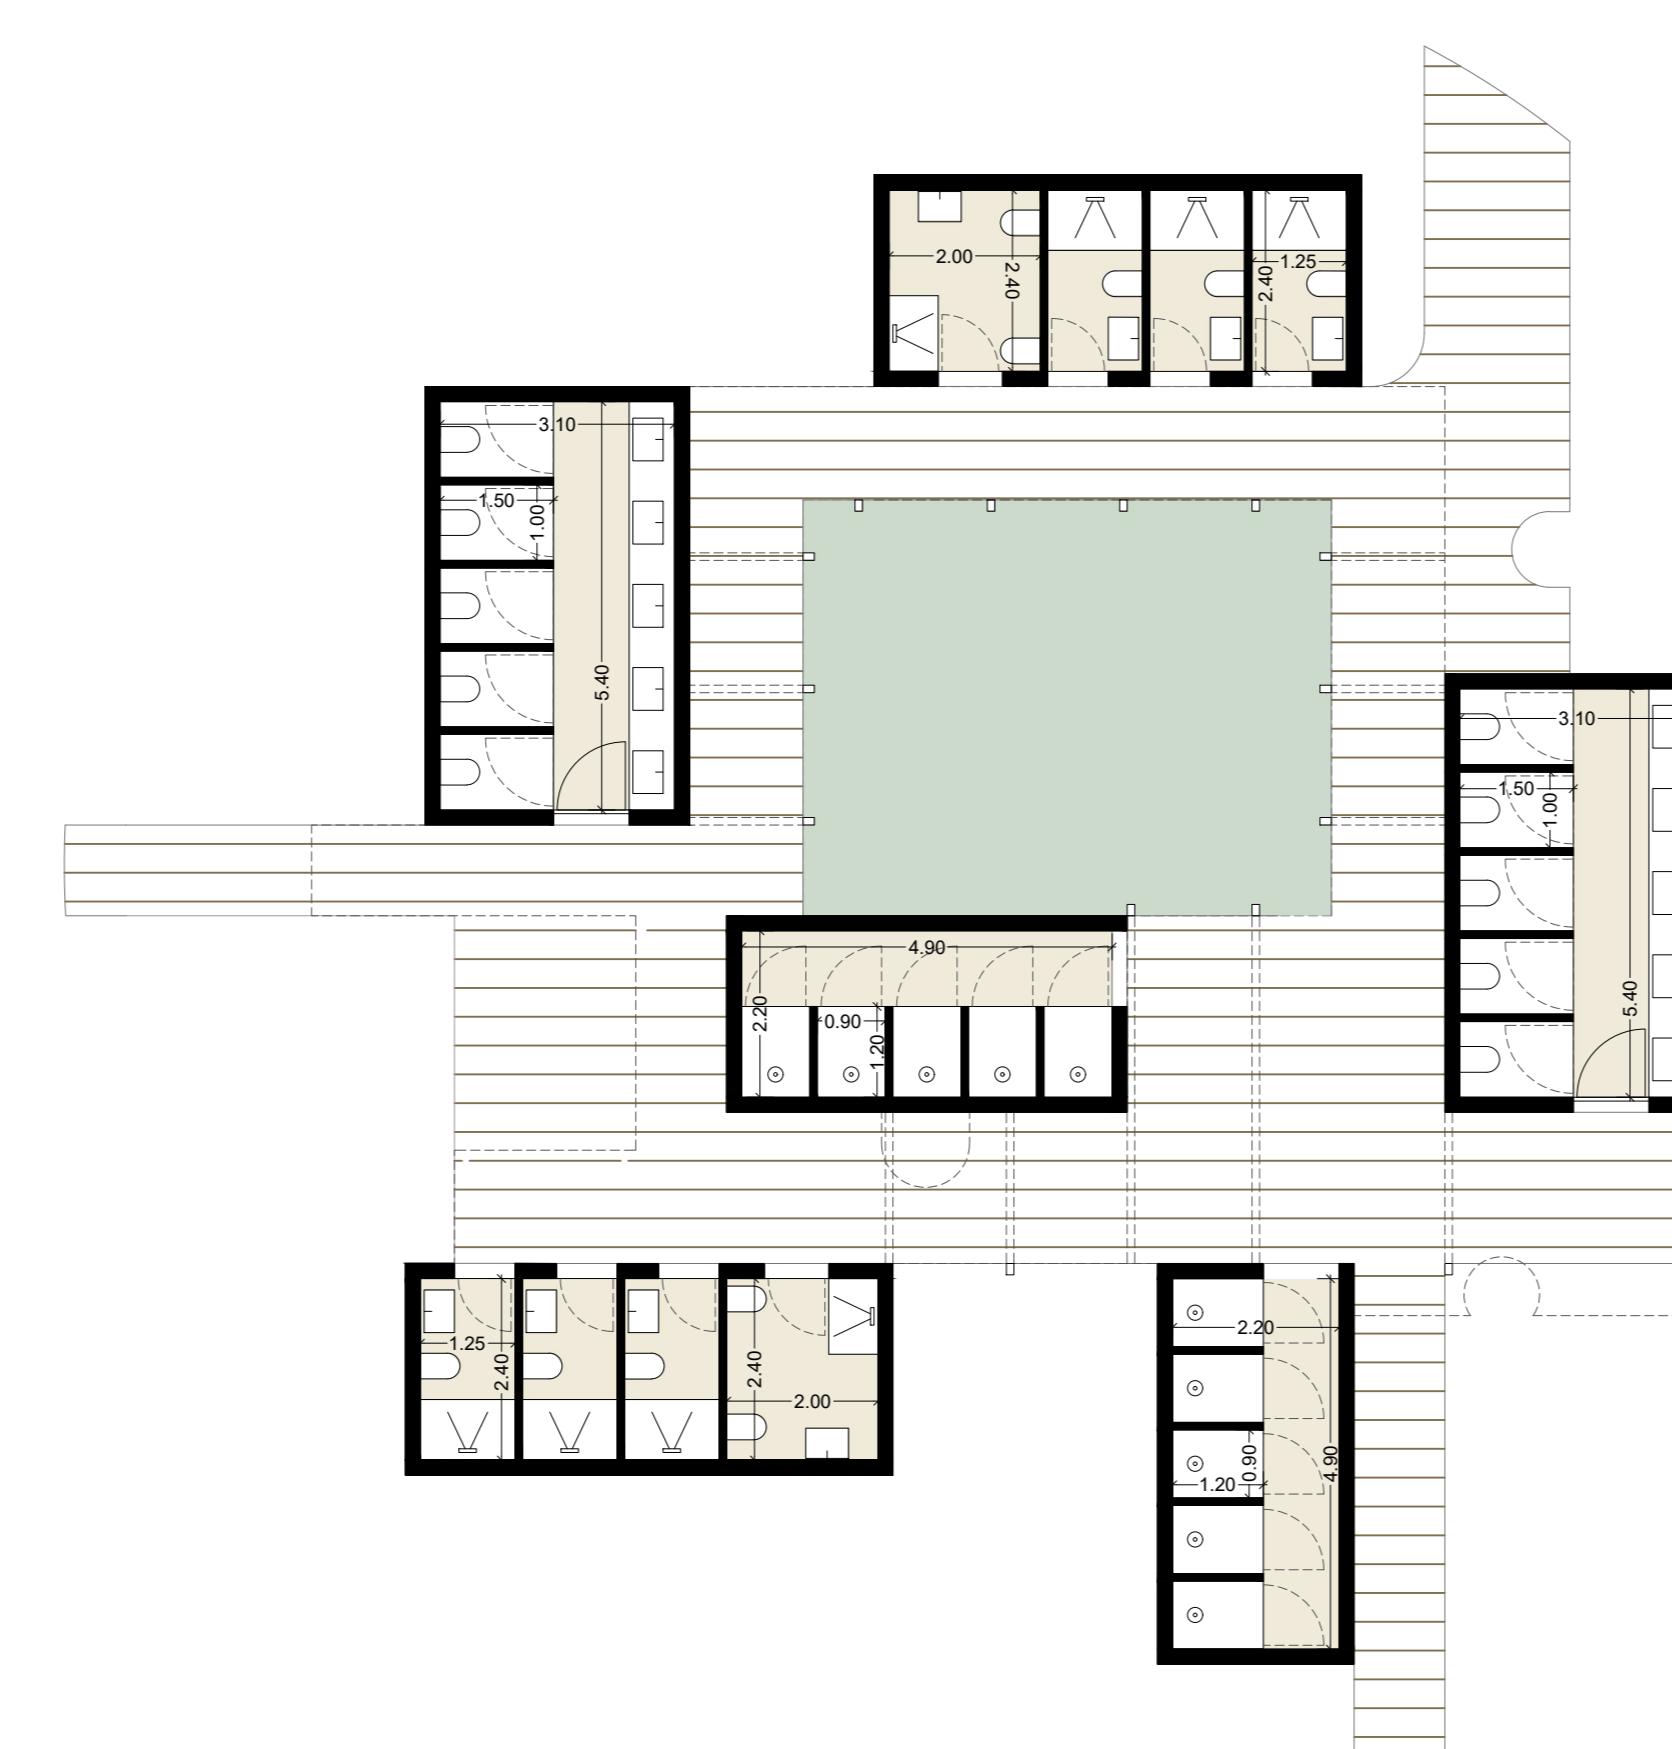

SCALA 1:100

STATO DI PROGETTO - PROSPETTO AA'


SCALA 1:100

STATO DI PROGETTO - PROSPETTO CC'

SCALA 1:100

STATO DI PROGETTO - SEZIONE 11'

SCALA 1:100

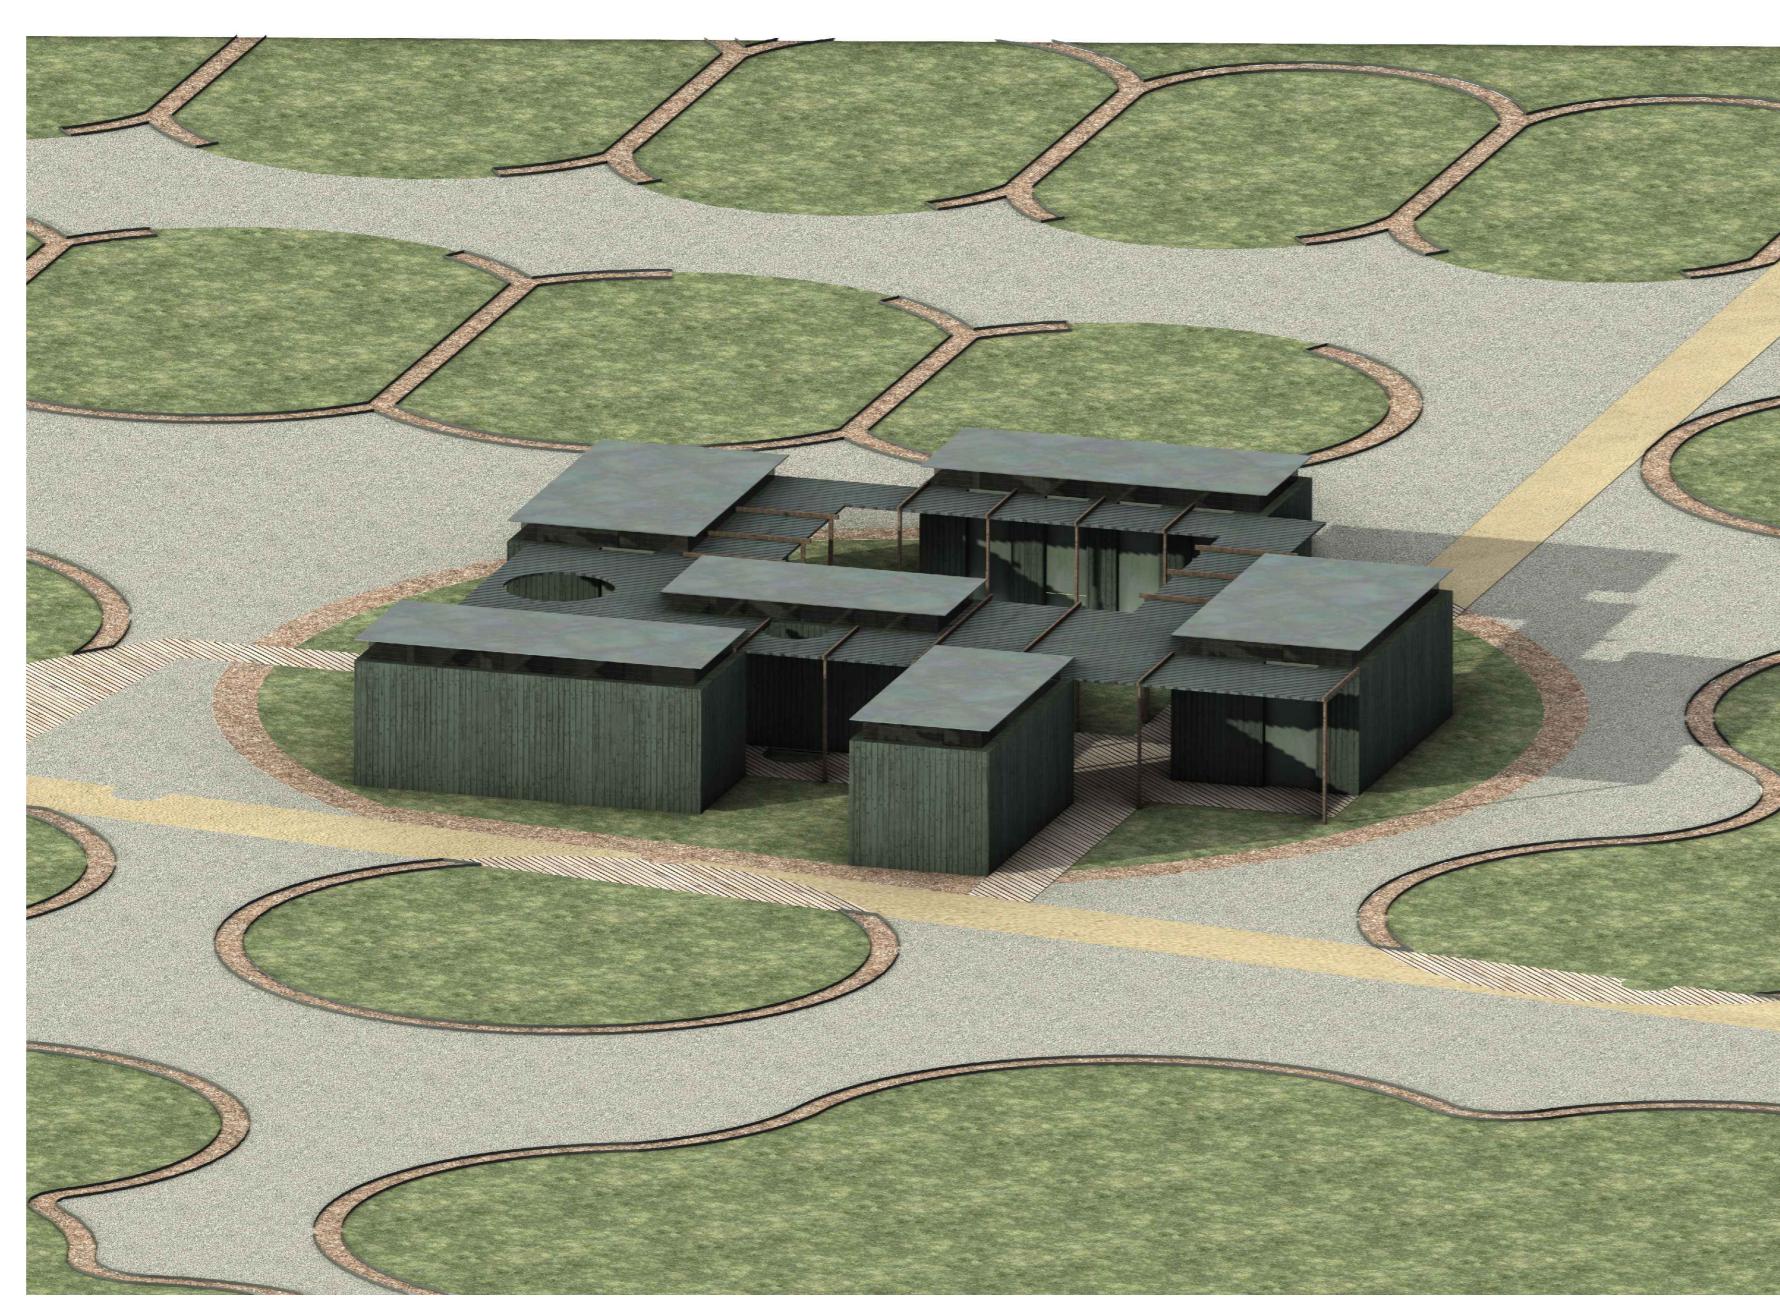

ASSONOMETRIA



RENDER - VISTA 1



RENDER - VISTA 2