

eFFE
&
eFFE

david fantini | architetto

studio.effeffe@gmail.com

Comune di Follonica
Provincia di Grosseto

R i c h i e s t a d i V A R I A N T E

a l P i a n o A t t u a t i v o
p e r il r e c u p e r o d e ll' a r e a
u r b a n a d e n o m i n a t a " e x Florida "
a p p r o v a t o c o n d g c 8 8 / 2 0 1 8

i n d i r i z z o

Follonica
via Fratti, 1

c o m m i t t e n t e

il Sottomarino
di Pagana Sgalli S & C snc

a r c h i t e t t o

David Fantini

o g g e t t o


T A V . 1 A
I n q u a d r a m e n t o t e r r i t o r i a l e
R i s t o r a n t e " I L S O T T O M A R I N O "

s c a l a

1 : 5 0

d a t a

Ottobre 2021

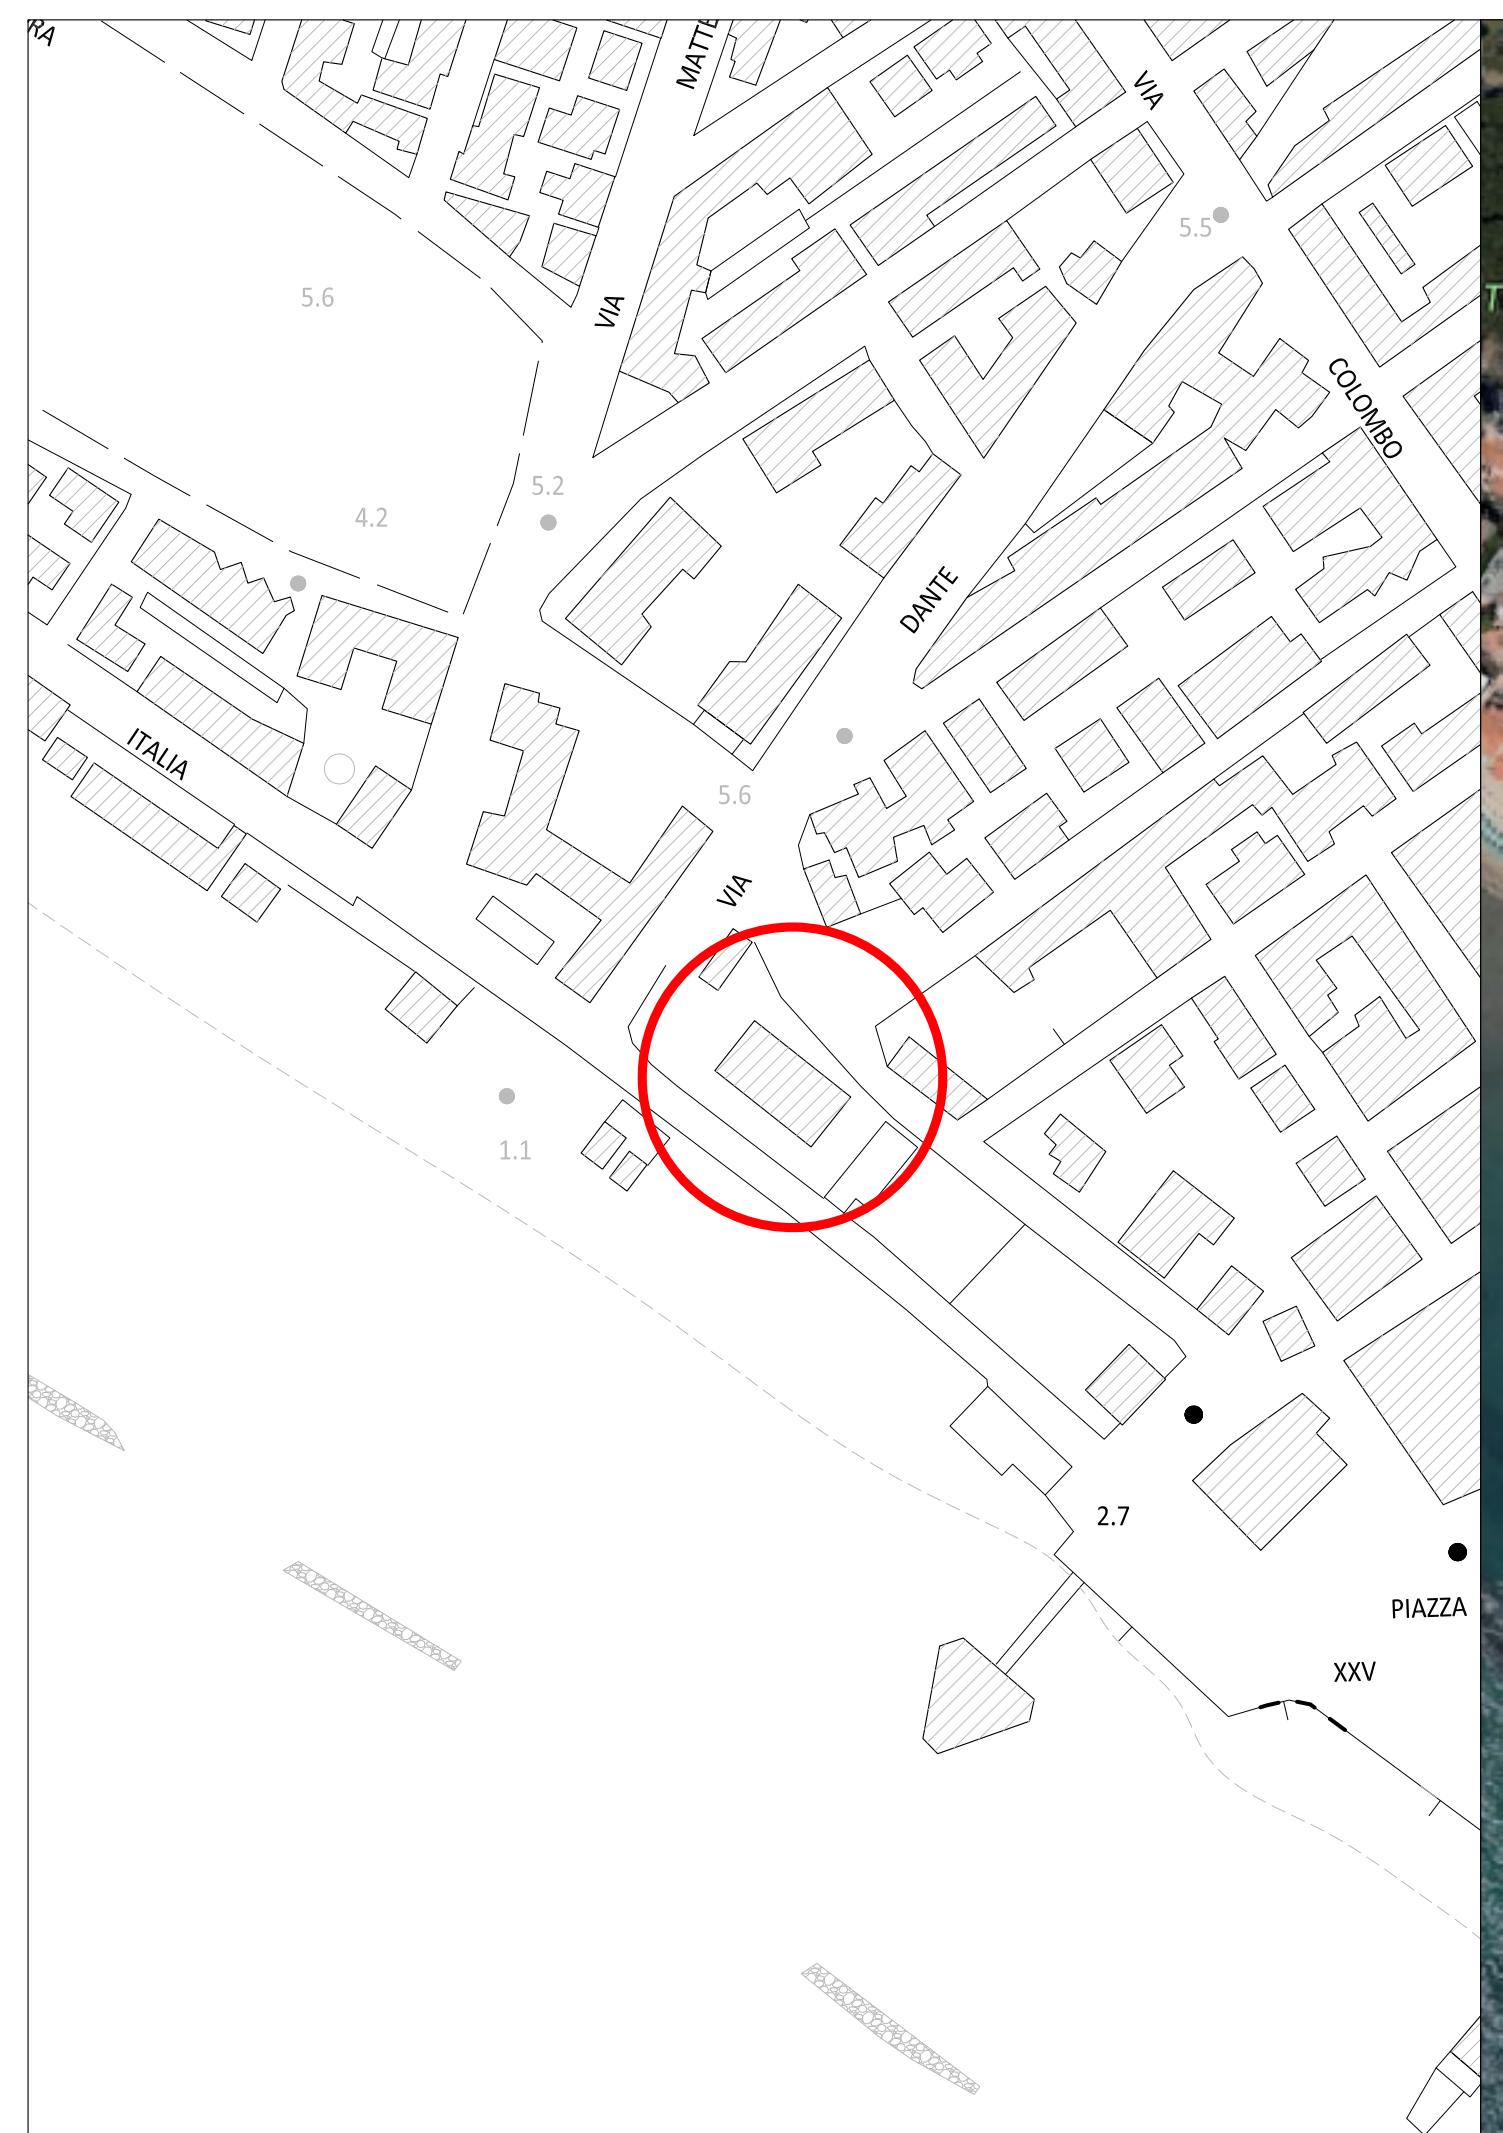

scala 1:2000

inquadramento su c.t.r.



inquadramento su foto aerea