Posto auto per disabili

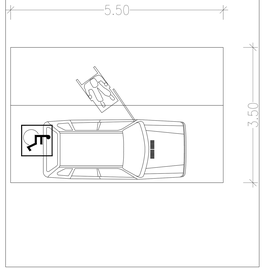

SEZIONE TRASVERSALE PARCHEGGI

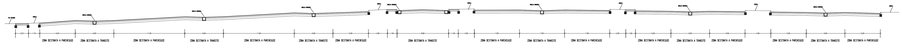

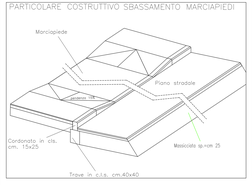

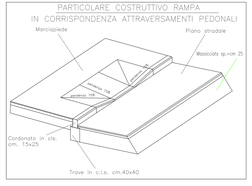

PARTICOLARE SEZIONE PARCHEGGI

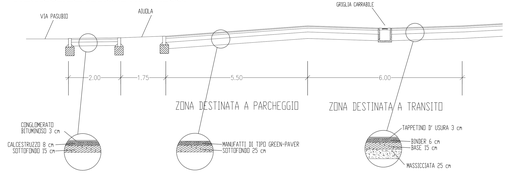

COLLETTORE SU VIA PASUBIO CON RELATIVE OPERE DI PRESA

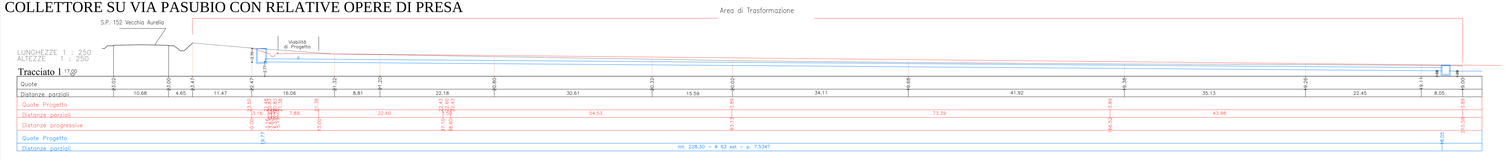

PARTICOLARE OPERA RACCORDO SUL COLLETTORE VIA PASUBIO

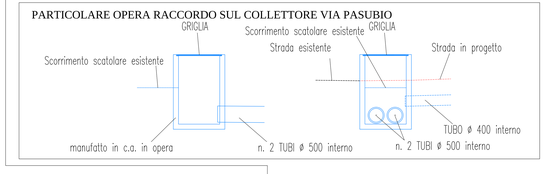

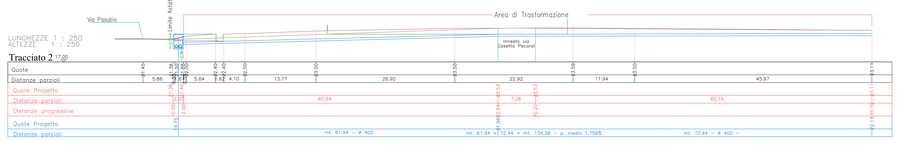

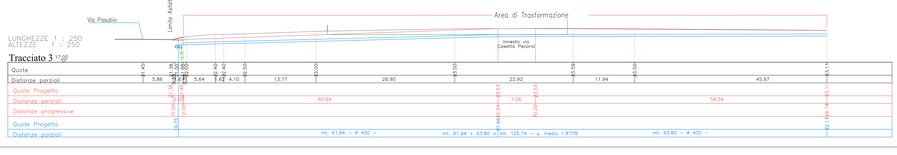

COMUNE DI FOLLONICA
Area di Trasformazione TR 01

PIANO ATTUATIVO COMPARTO TR1 b

Elaborato: OPERE URBANIZZAZIONE AREE PUBBLICHE
Planimetria Generale-Segnaletica-Sezione e Particolari Costruttivi

Data: 19/01/2015
Scala 1:500-1:250
Tav.N° 2 OU
File: 2 OU

PROGETTISTI:
MEIATTINI Arch. Davide — Via Garibaldi n° 7/d - 58022 FOLLONICA c.f. MTT DVD 62D16 E202R
ROMBAI Arch. Fabrizio — Via Garibaldi, 24 - 58022 FOLLONICA c.f. RMB FRZ 54A08 D658T

Committente: AZIENDA AGRARIA CAVALLINI
ISEPPI GIORGIO e LORETTA

DISEGNATORE

A norma di legge il presente disegno non potrà essere riprodotto ne consegnato a terzi ne utilizzato per scopi diversi da quello di destinazione senza l'autorizzazione scritta - il quanto studio tecnico che ne detiene la proprietà.
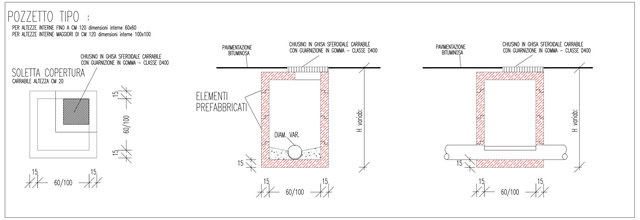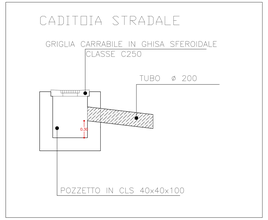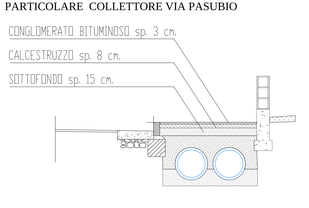
PARTICOLARI COSTRUTTIVI FOGNATURA BIANCA