
PLANIMETRIA GENERALE CON INDICAZIONE DEI LOTTI E DEI FABBRICATI REALIZZATI / IN CORSO DI REALIZZAZIONE

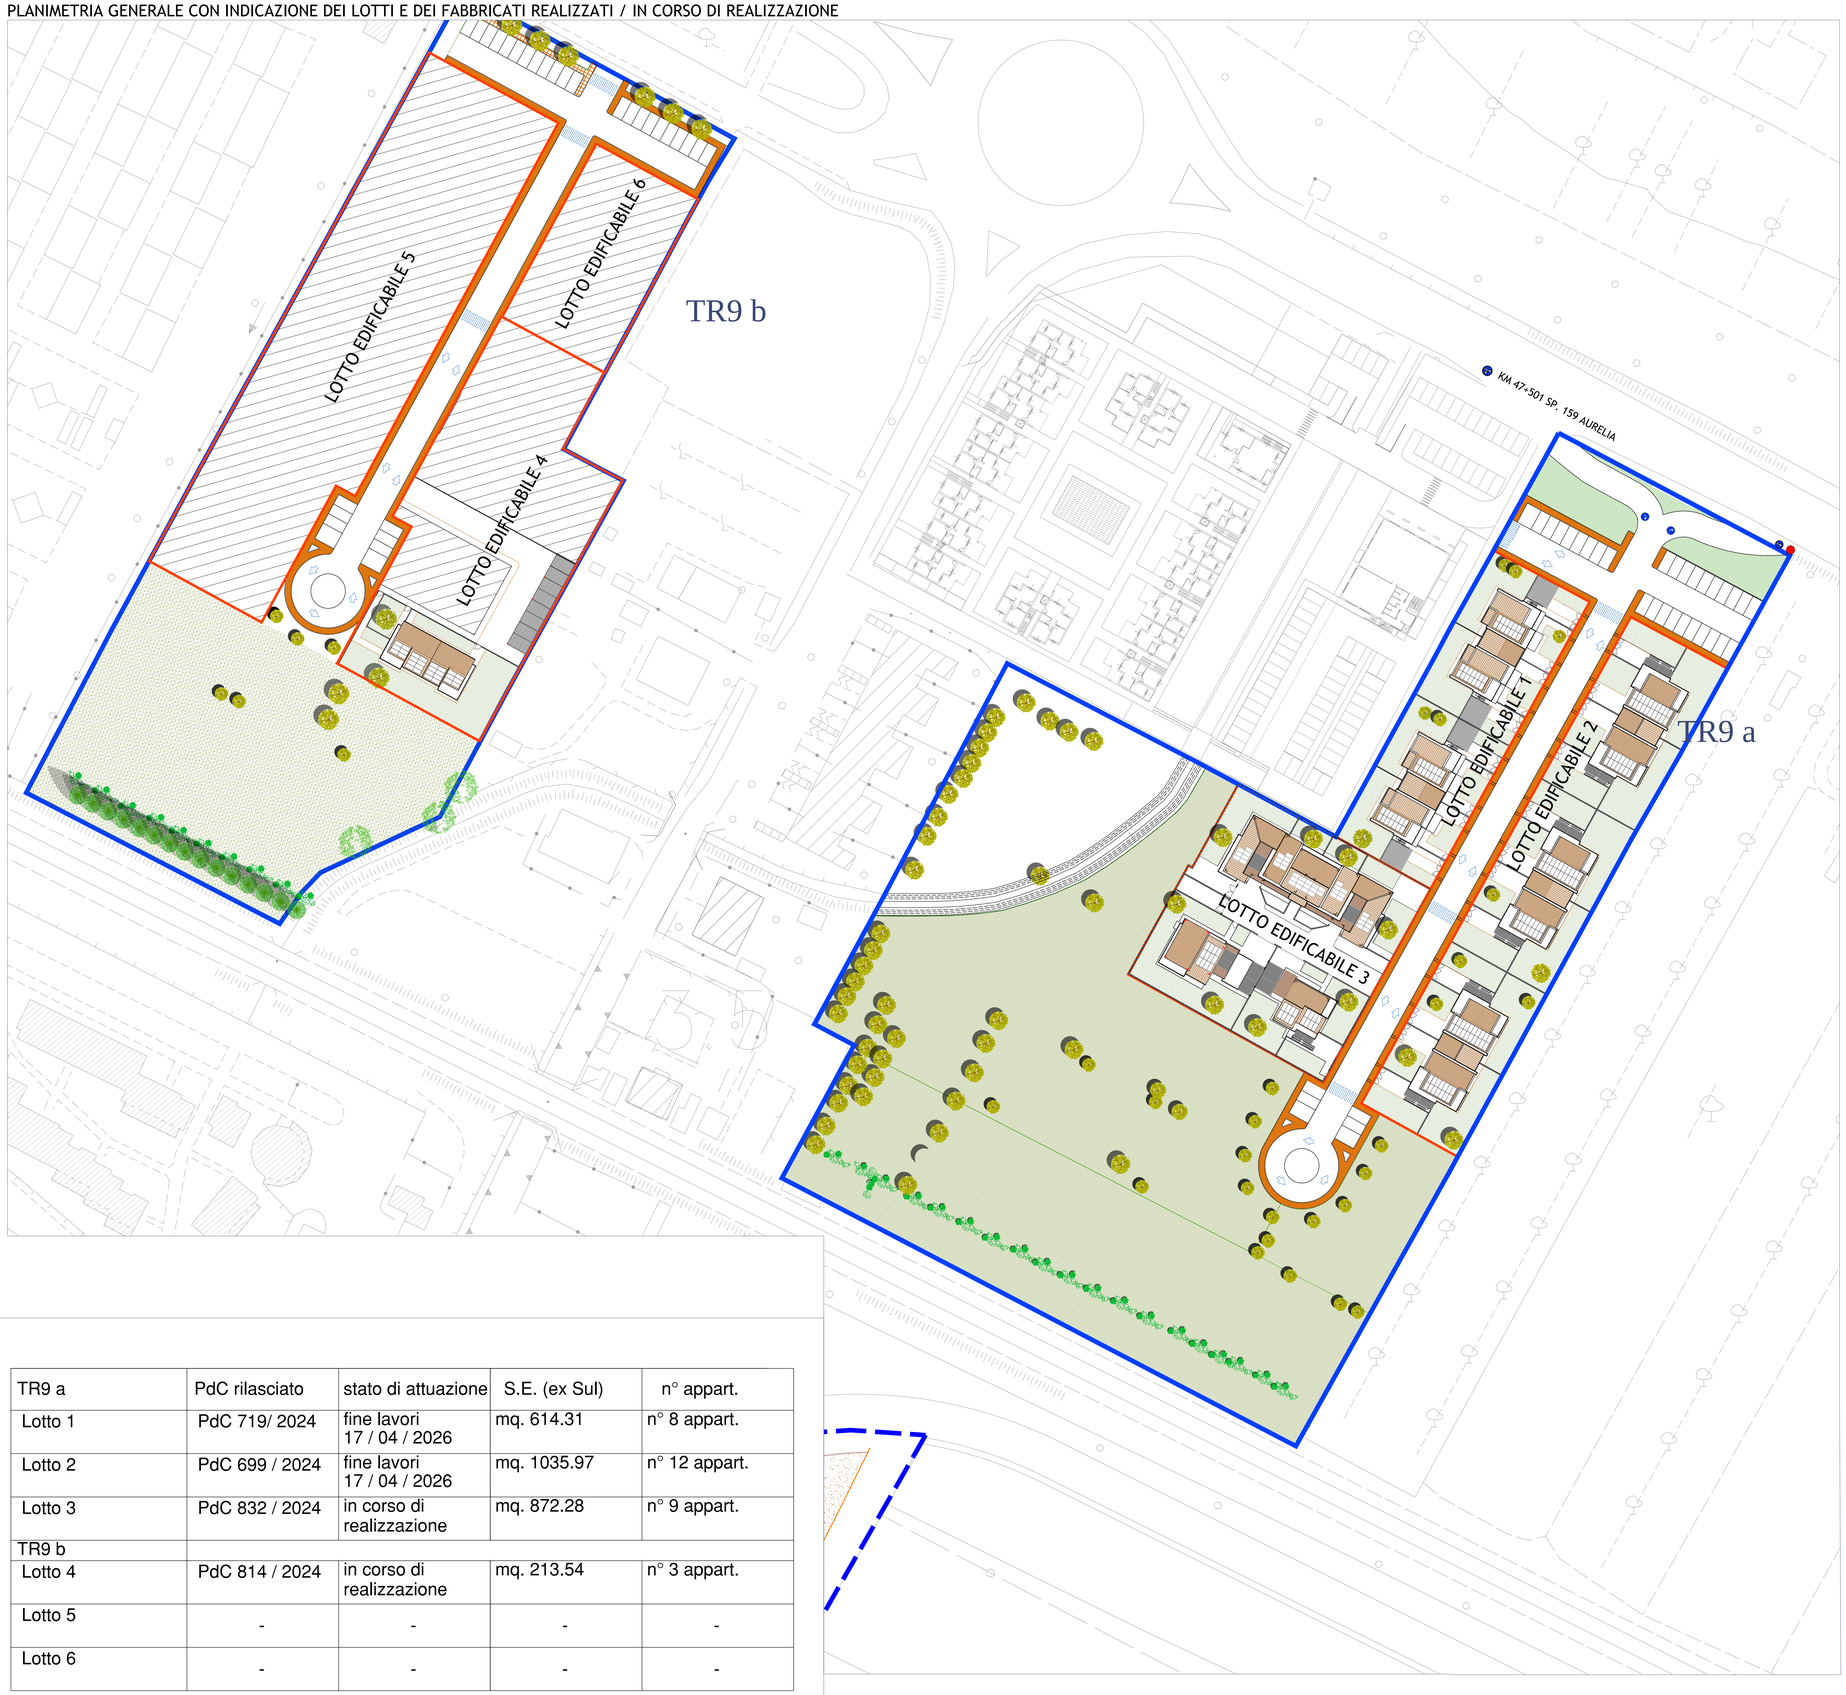

TR9 a	PdC rilasciato	stato di attuazione	S.E. (ex Sul)	n° appart.
Lotto 1	PdC 719/ 2024	fine lavori 17 / 04 / 2026	mq. 614.31	n° 8 appart.
Lotto 2	PdC 699 / 2024	fine lavori 17 / 04 / 2026	mq. 1035.97	n° 12 appart.
Lotto 3	PdC 832 / 2024	in corso di realizzazione	mq. 872.28	n° 9 appart.
TR9 b				
Lotto 4	PdC 814 / 2024	in corso di realizzazione	mq. 213.54	n° 3 appart.
Lotto 5	-	-	-	-
Lotto 6	-	-	-	-

COMUNE DI FOLLONICA

PIANO DI LOTTIZZAZIONE AREA DI TRASFORMAZIONE TR09 VIA ISOLE EOLIE APPROVATO CON D.G.C. N° 78 DEL15/03/2019 E SUCCESSIVA VARIANTE APPROVATA CON D.G.C N° 81 DEL27/03/2024

VARIANTE PIANO ATTUATIVO PER CONFORMAZIONE A D.C.C. N° 17 DEL10/04/2026 AI SENSI DELL'ART. 112 DELLA L.R.T. 65 / 2014



PROGETTISTA: ***arch. Davide Meiattini***
via Gorizia 7/d 58022 Follonica - 0566 263329
P.iva 01285140537

PROPRIETÀ: ***CONSORZIO VIA ISOLE EOLIE***
P.iva 01557100532
Via dell'Industria 1070,- Follonica (Gr)

SCALA: VARIE

ELABORATO:
PIANO DI LOTTIZZAZIONE IN VARIANTE
STATO DI ATTUAZIONE DEL PIANO DI LOTTIZZAZIONE
agg. GIUGNO 2026

TAVOLA ALLEGATO V.A
REV. 2