CITTA' DI FOLLONICA
Provincia di Grosseto

# NUOVO PIANO STRUTTURALE

FOLLONICA_______________________2035

**I01**
**3**

# Allegato Rilievi Celerimetrici Integrativi

## Planimetrie e Profili

scala 1: 4 000, 1: 100

aprile 2022

---

*Sindaco*
Andrea Benini

*Dirigente*
Domenico Melone

*Responsabile del procedimento*
Elisabetta Tronconi

*Garante dell'Informazione e della Partecipazione*
Noemi Mainetto

*Collaborazioni intersettoriali*
-

*Ufficio edilizia privata*
Luisa Magliano
Riccardo Fanti

*Ufficio lavori pubblici*
Alessandro Romagnoli

*Ufficio di Piano*
Elisabetta Berti
Rita Monaci
Fabio Ticci

*Valutazione Ambientale Strategica (VAS)*
Soc. NEMO srl
Viviana Cherici
Leonardo Lombardi

*Aspetti agronomici*
Fausto Grandi
Stefano Bologna

*Aspetti geologici*
Massimo Marrocchesi

*Aspetti idraulici*
Ass. Prof. iIDeA
Lorenzo Castellani
Antonio Bastianacci

*Aspetti archeologici*
THESAN - Studio Associato di Archeologia

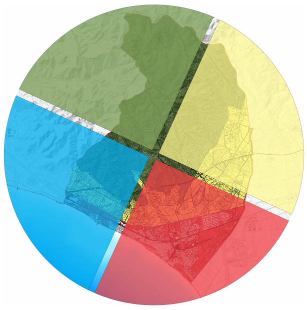

**massimo ancillotti**
*geometra*
Via Roma, 50 - 58022 Follonica (GR)
tel. 0566 263334 - cell. 333 3317310
geocillo@virgilio.it - massimo.ancillotti@geopec.it
C.F. NCLMSM75R22G687P - P.I. 01358310496

# RILIEVO TOPOGRAFICO E RESTITUZIONE DI SEZIONI TRASVERSALI SU FOSSI NEL COMUNE DI FOLLONICA

COMMITTENTE: COMUNE DI FOLLONICA

TECNICO: GEOM. MASSIMO ANCILLOTTI

| | | |
|---|---|---|
| TAVOLA<br>1.1 | PLANIMETRIA | SCALA<br>1:4000 |
| VERSIONE<br>1 | | DATA<br>OTTOBRE 2021 |

**massimo ancillotti**
*geometra*
*Via Roma, 50 - 58022 Follonica (GR)*
*tel. 0566 263334 - cell. 333 3317310*
*geocillo@virgilio.it - massimo.ancillotti@geopec.it*
*C.F. NCLMSM75R22G687P - P.I. 01358310496*

# RILIEVO TOPOGRAFICO E RESTITUZIONE DI SEZIONI TRASVERSALI SU FOSSI NEL COMUNE DI FOLLONICA

COMMITTENTE: COMUNE DI FOLLONICA

TECNICO: GEOM. MASSIMO ANCILLOTTI

| TAVOLA |  | SCALA |
|---|---|---|
| 1.2 | PLANIMETRIA | 1:4000 |
| VERSIONE |  | DATA |
| 1 |  | OTTOBRE 2021 |

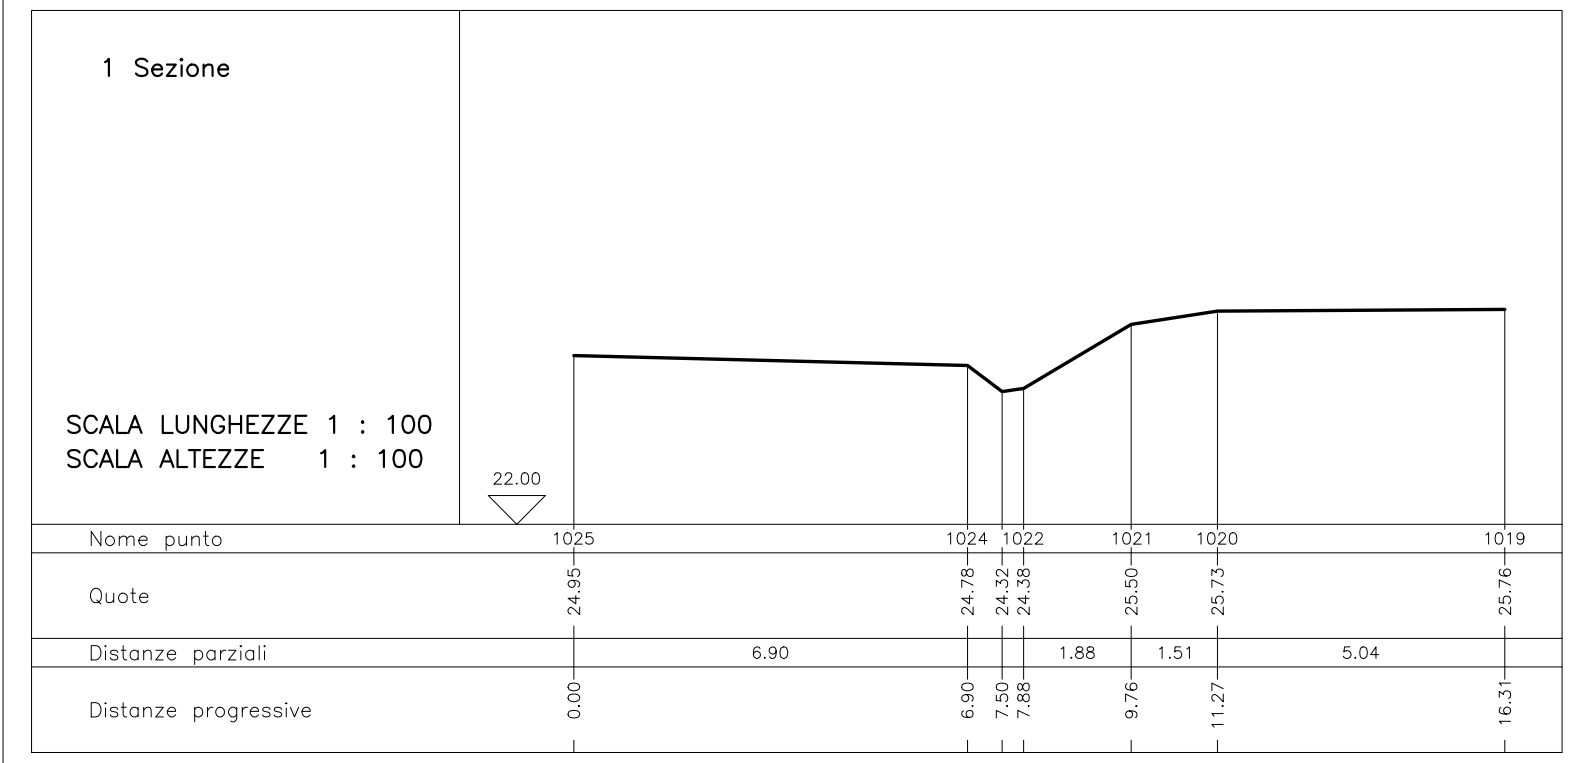

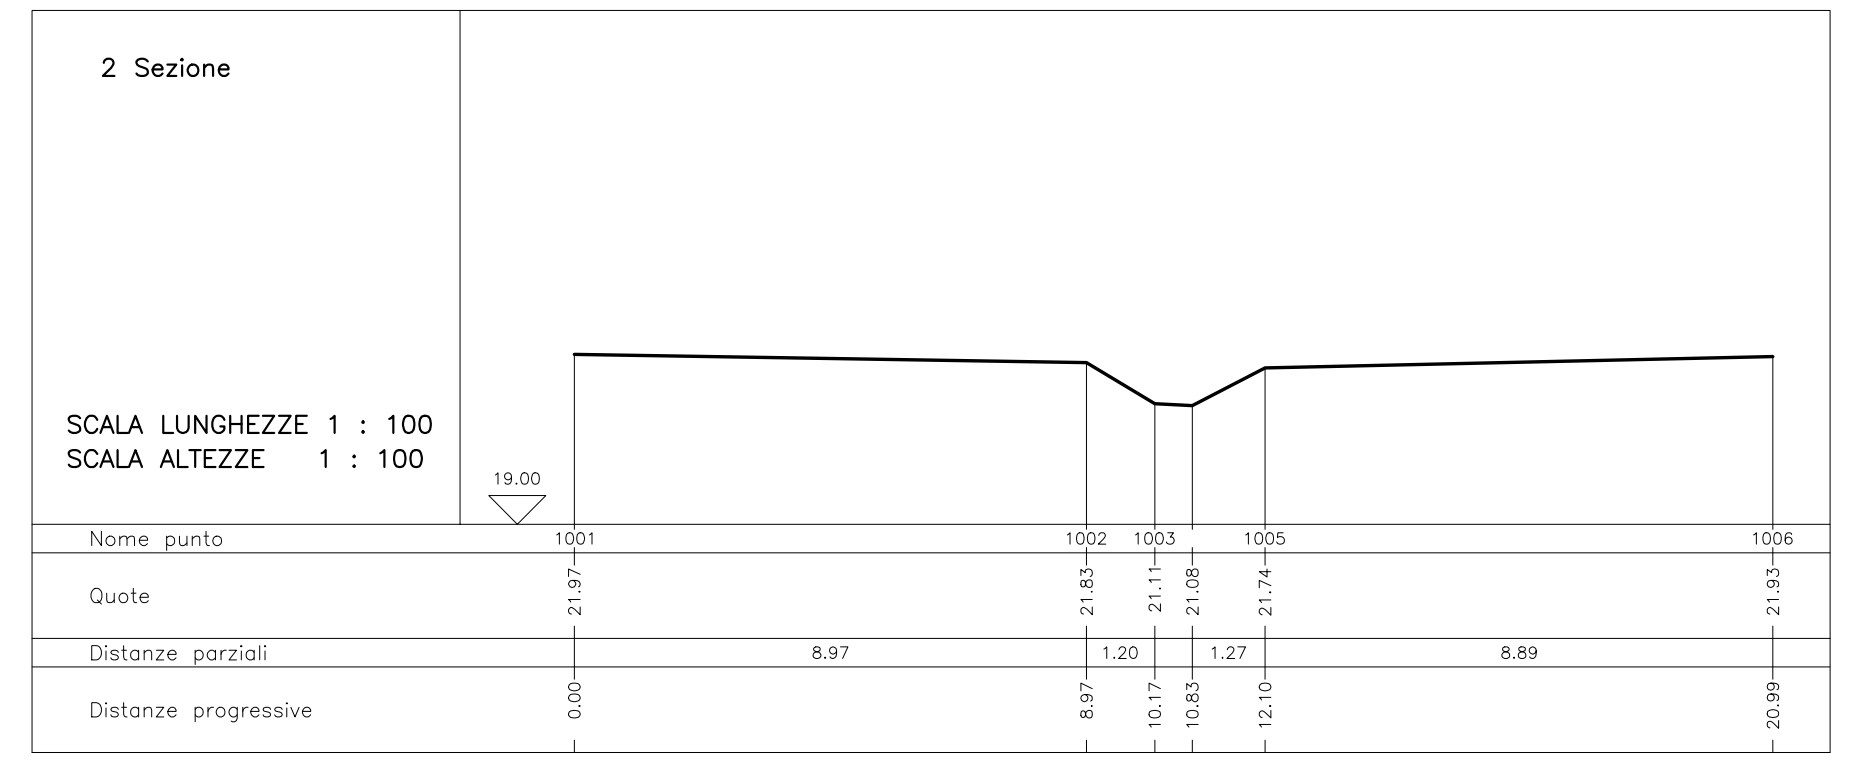

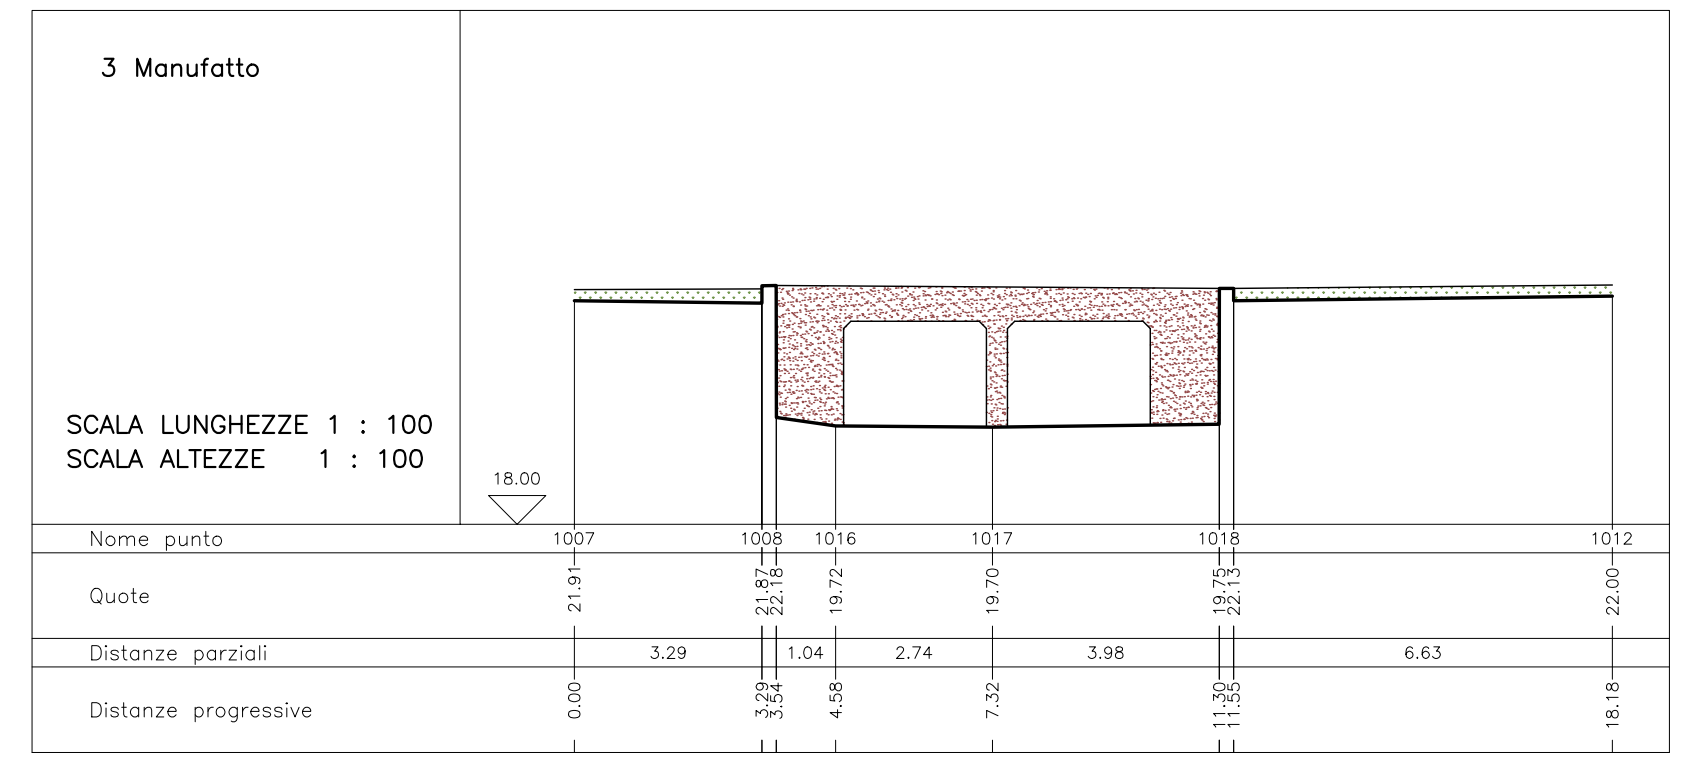

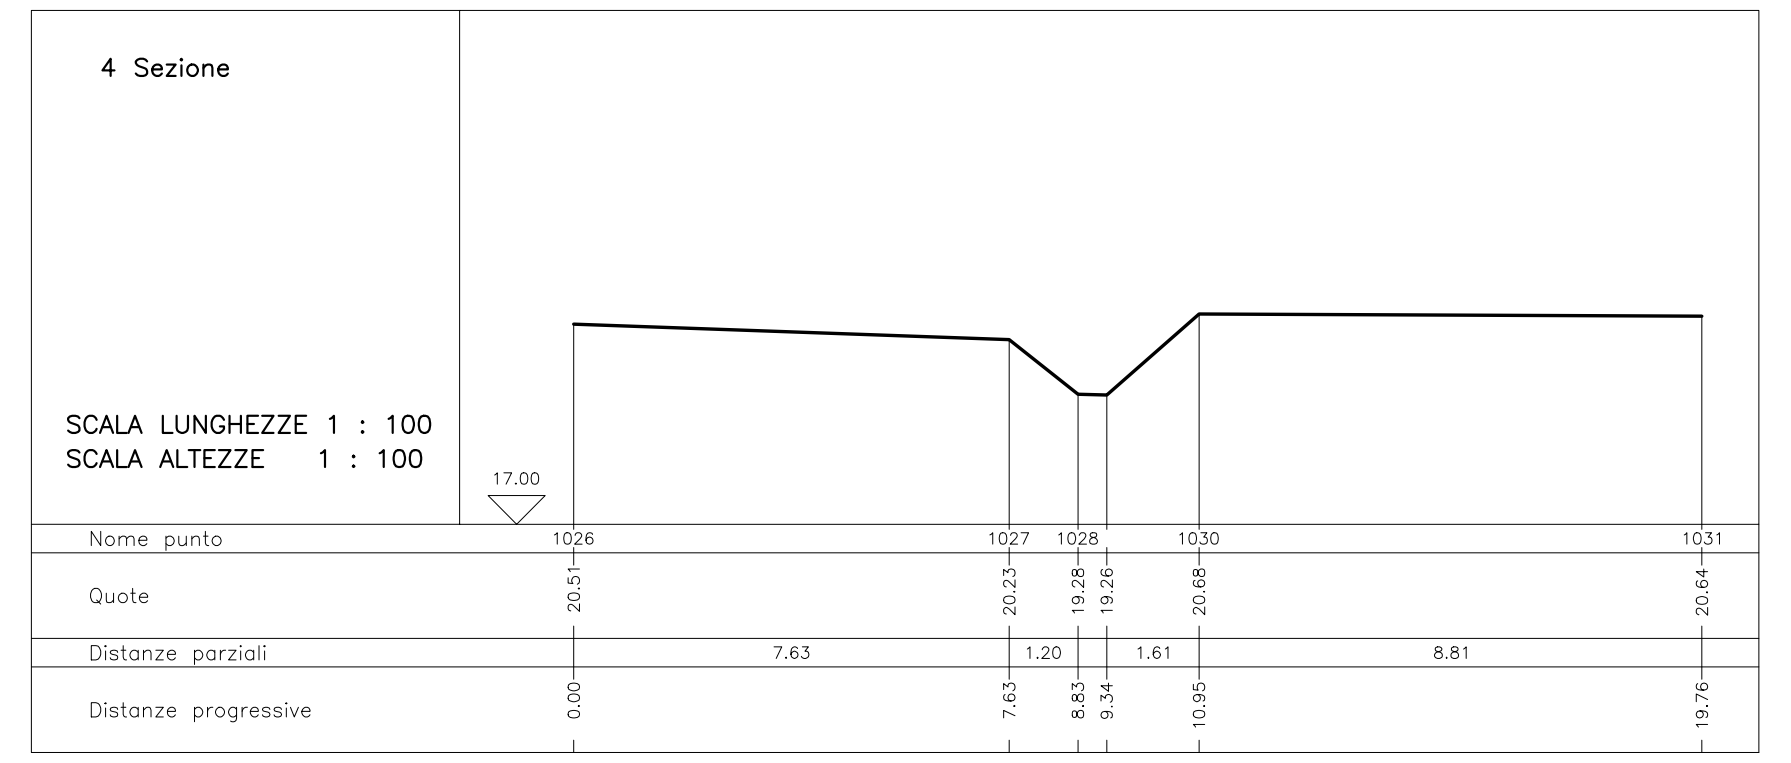

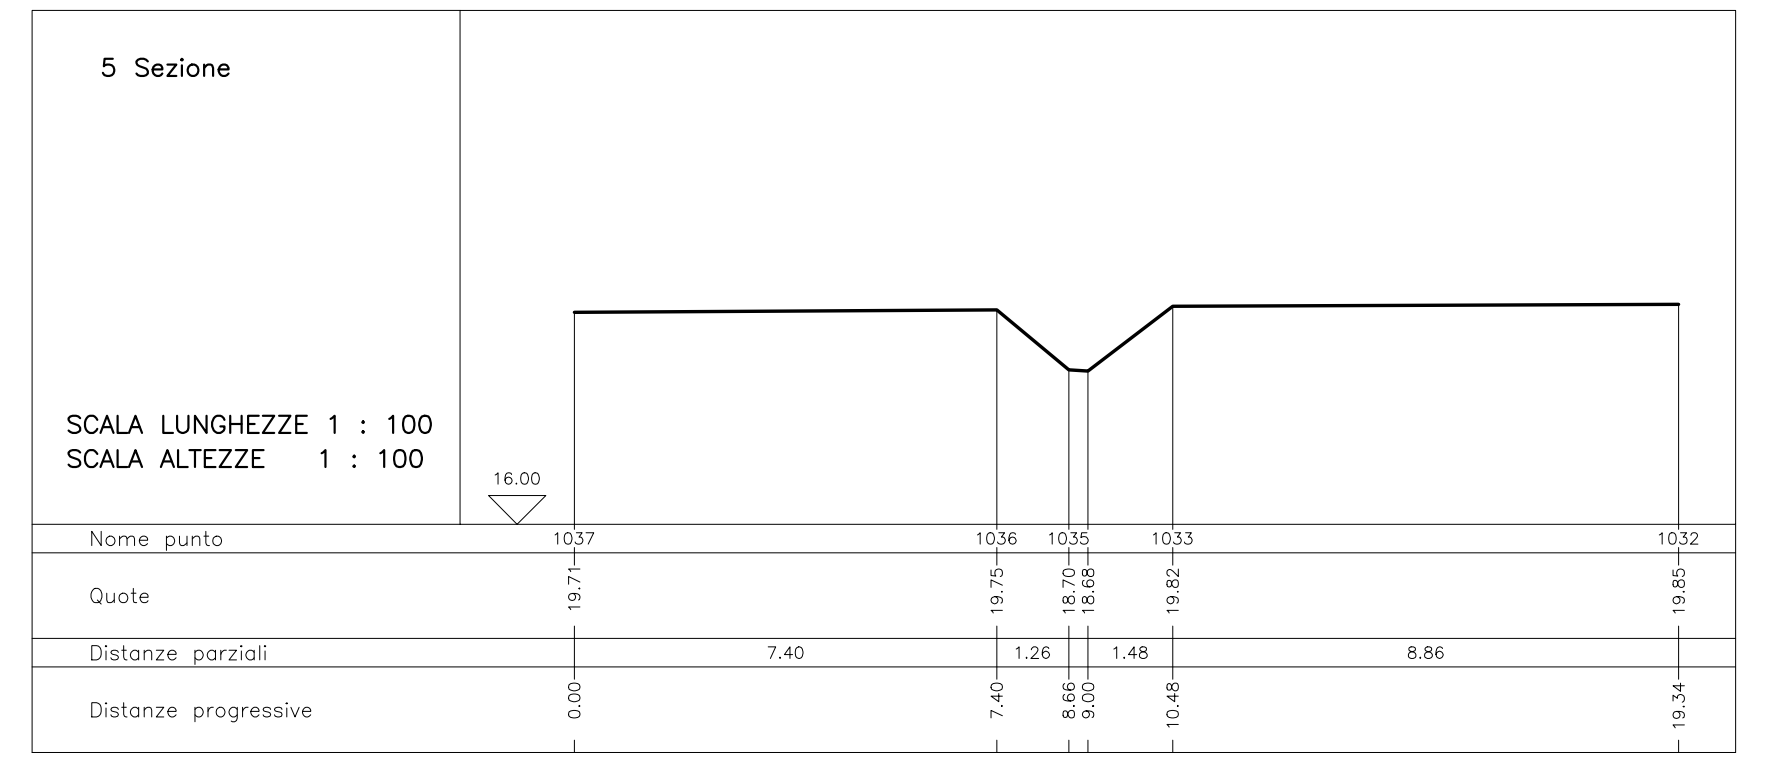

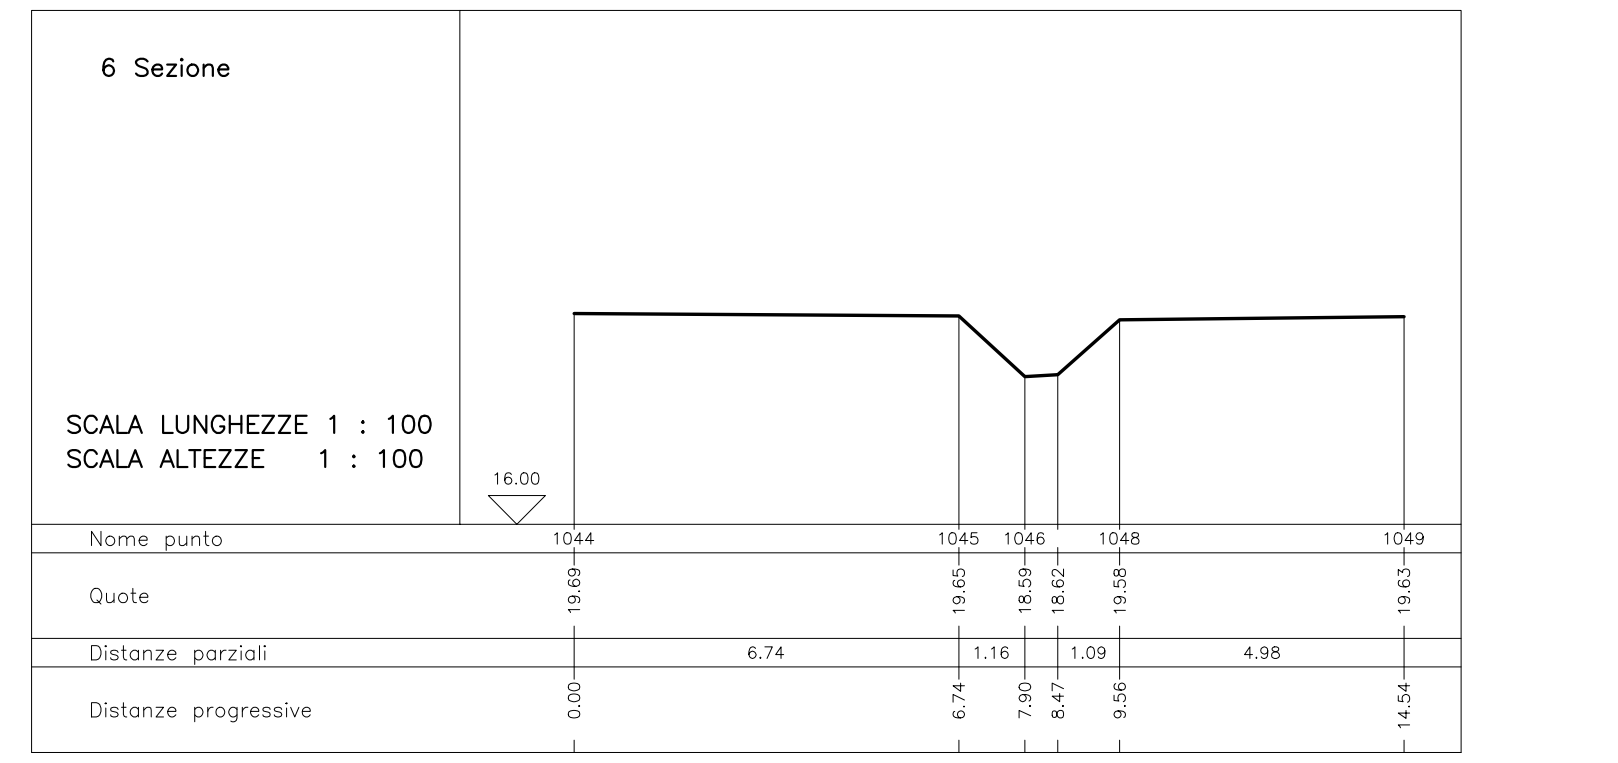

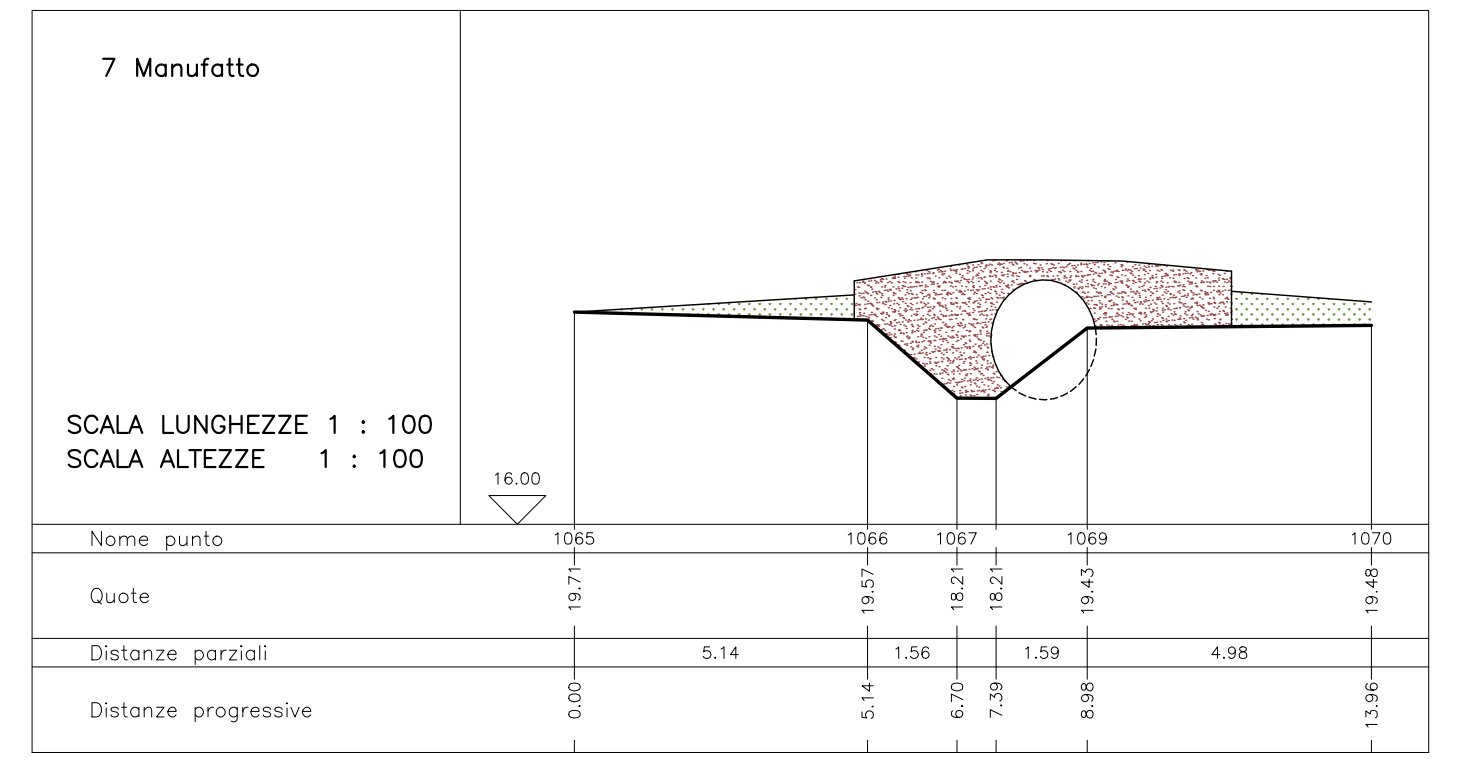

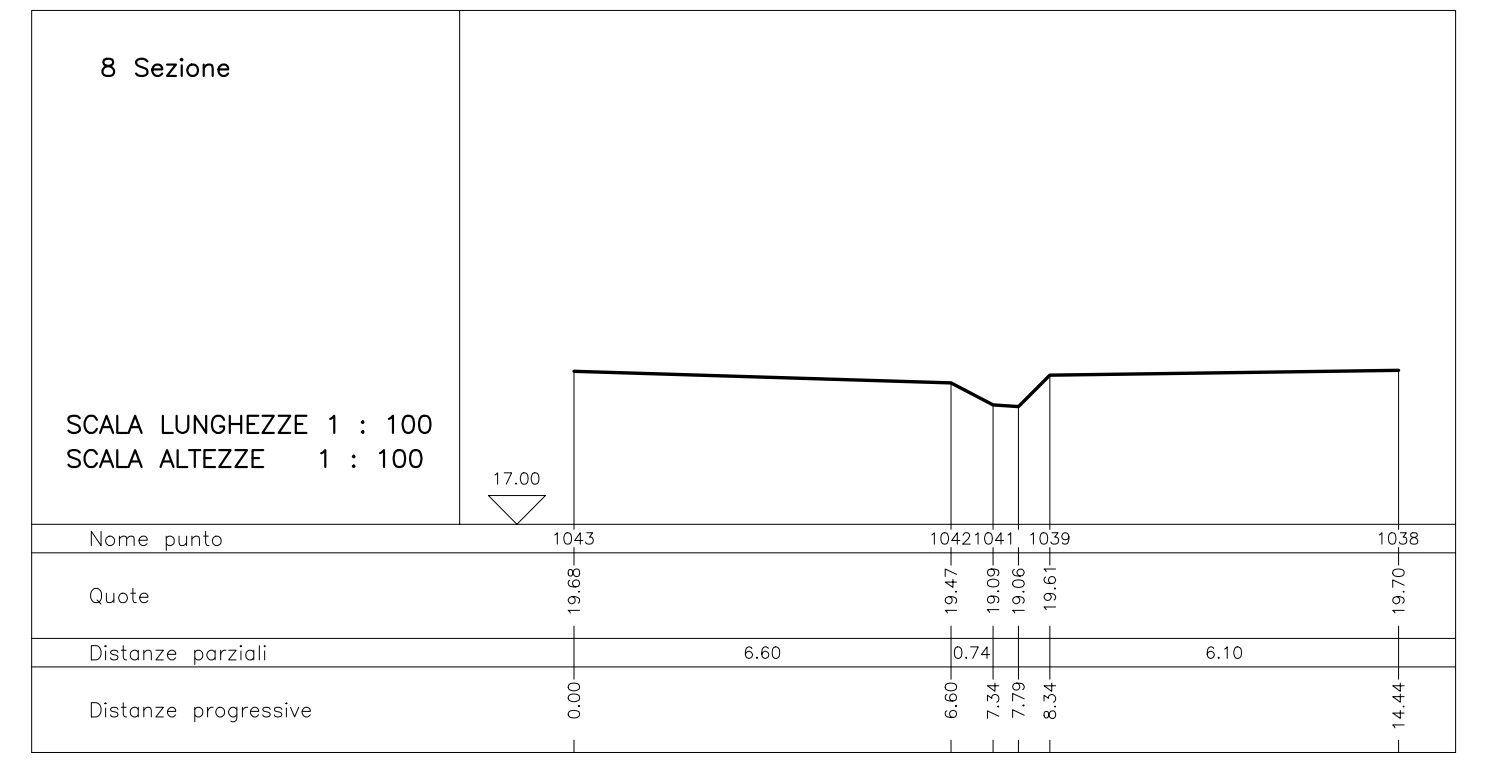

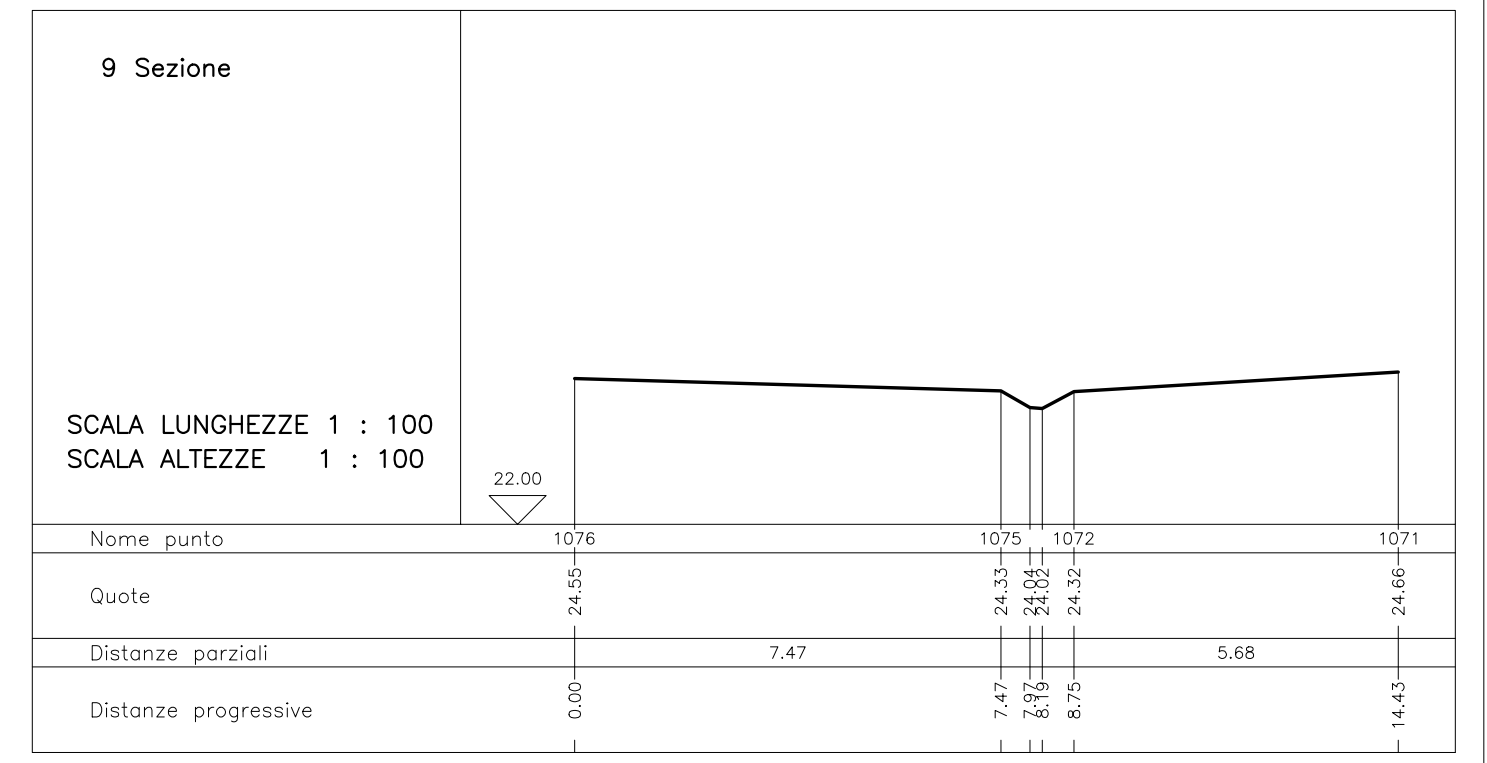

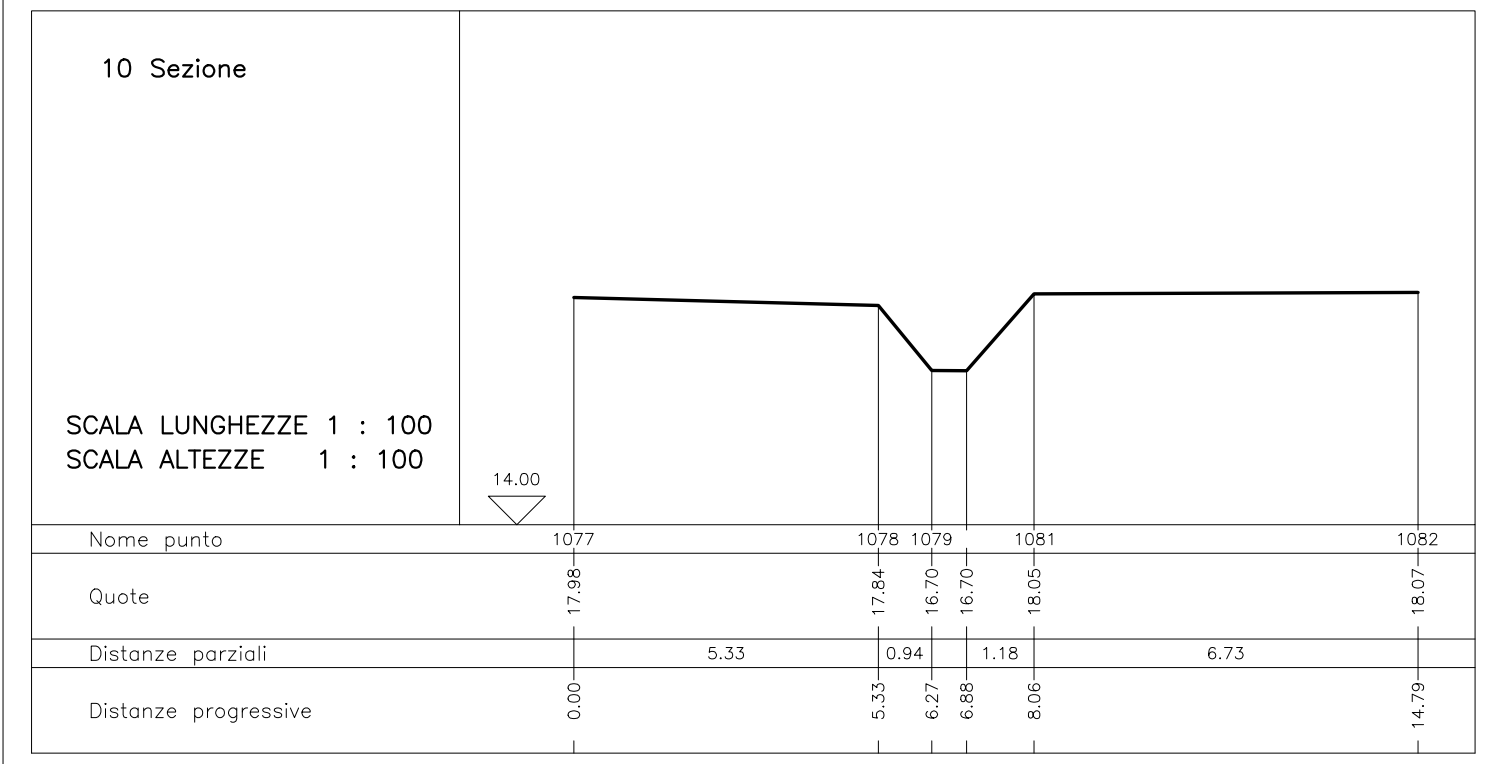

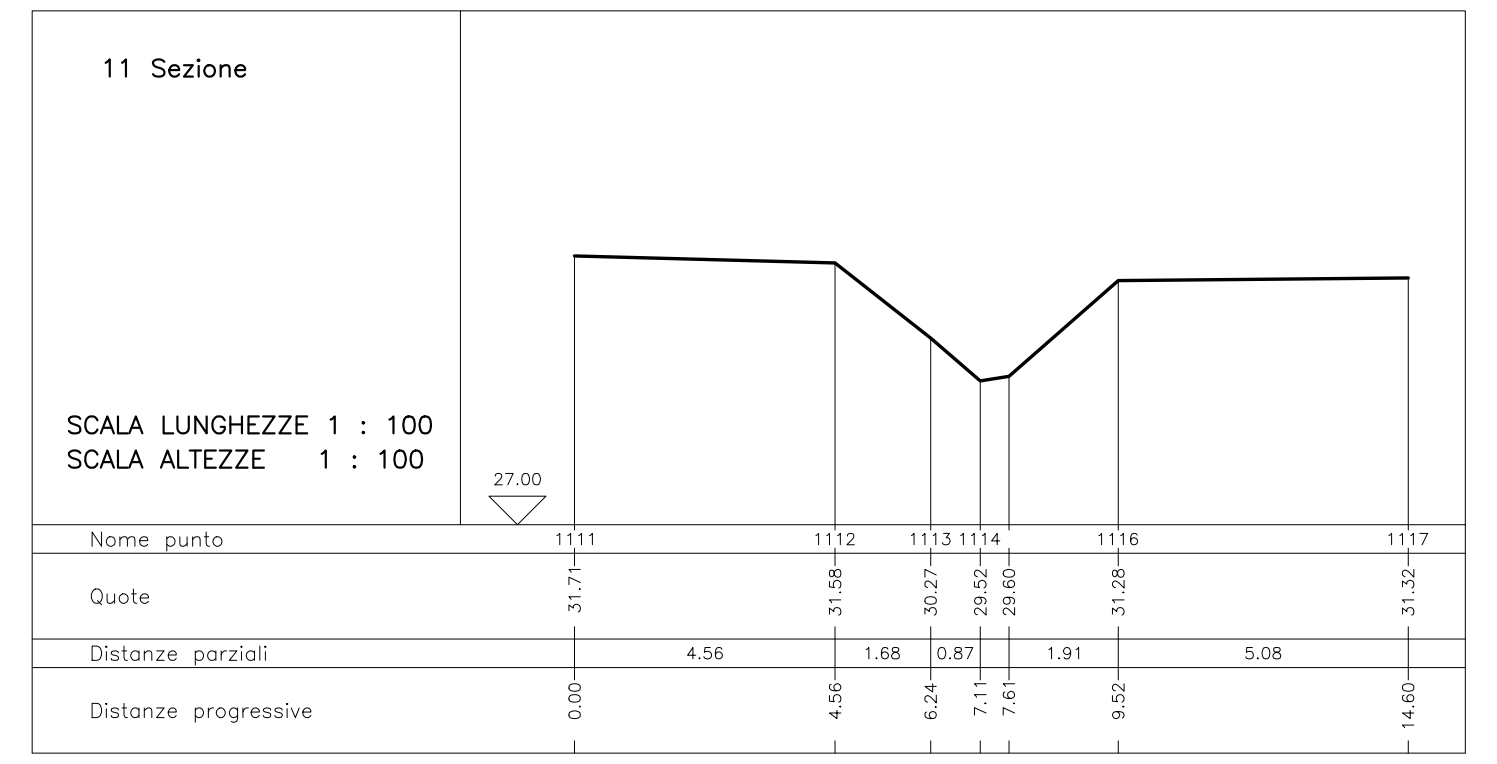

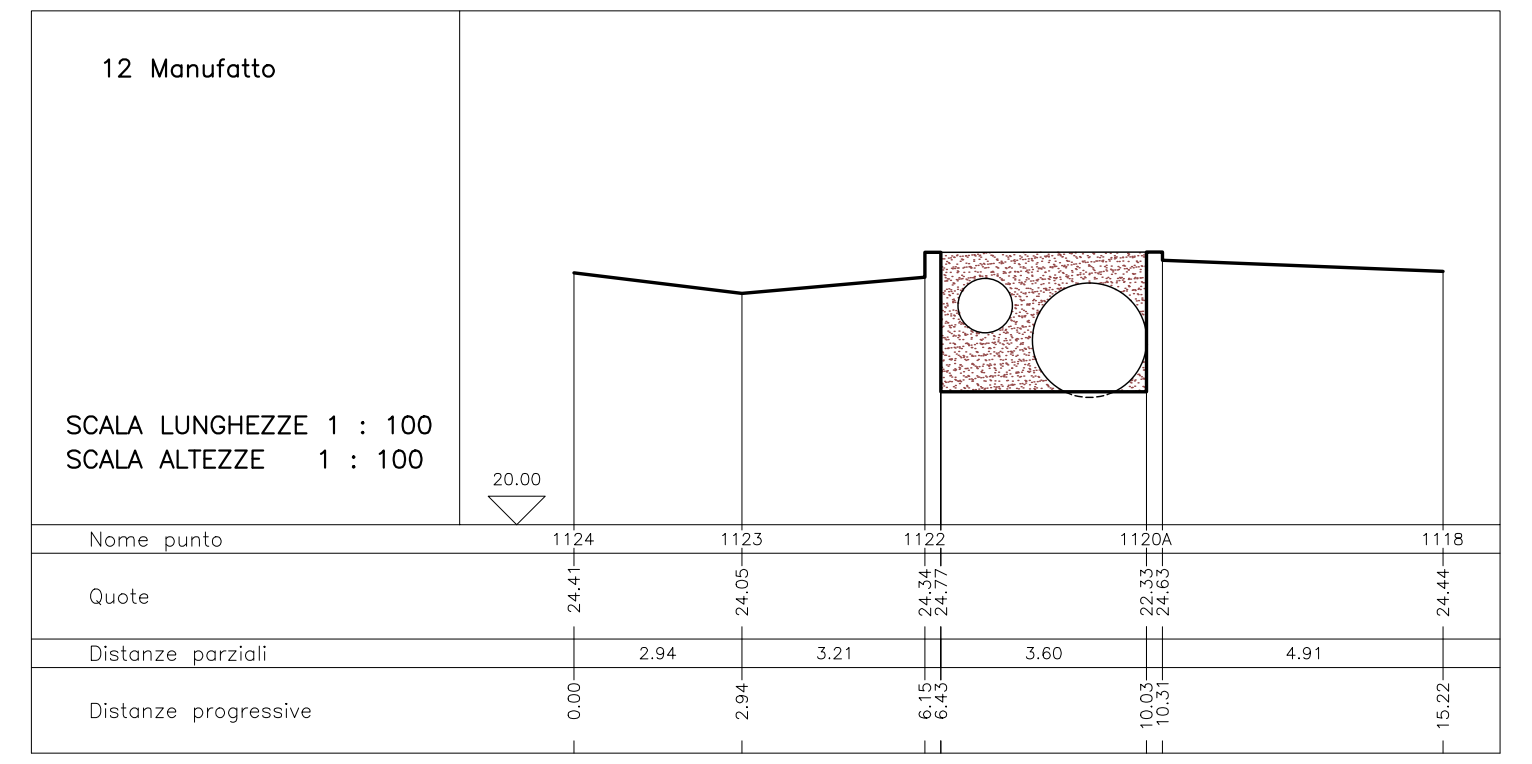

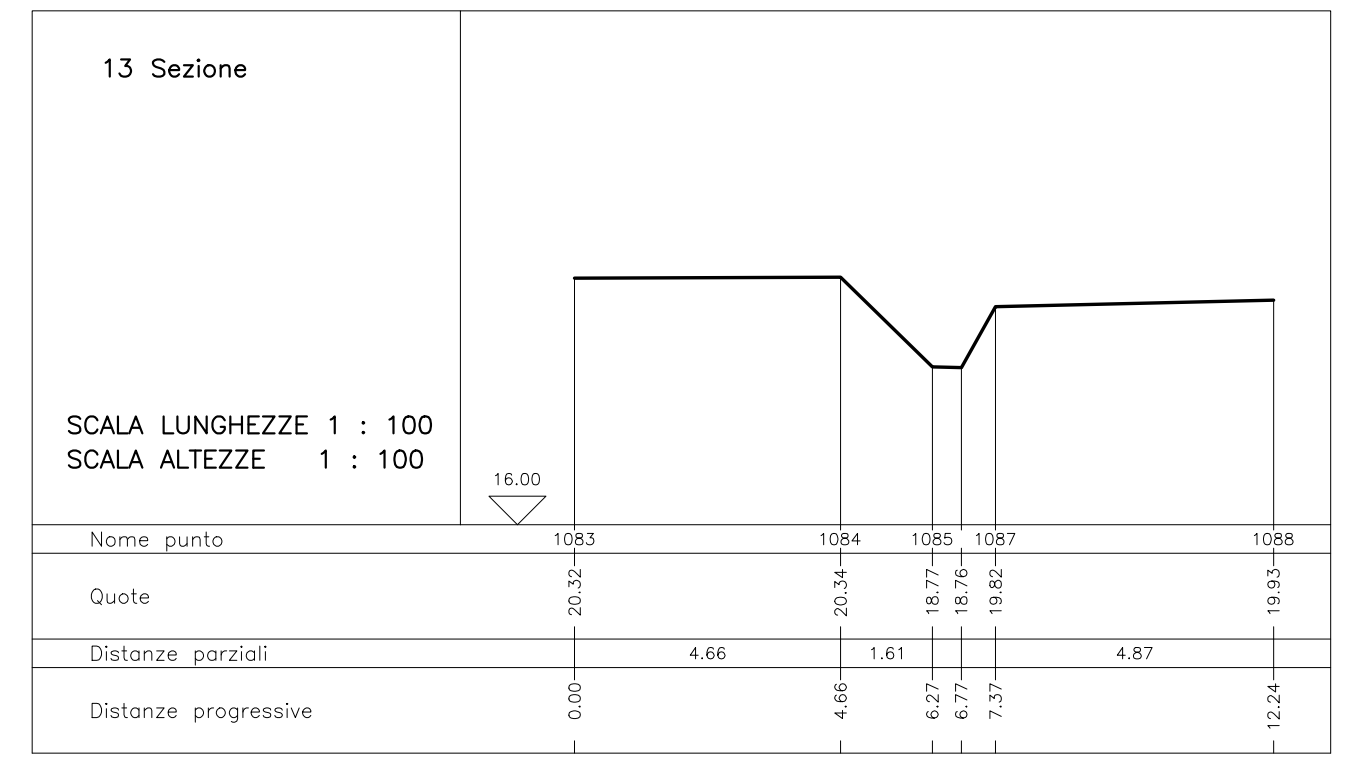

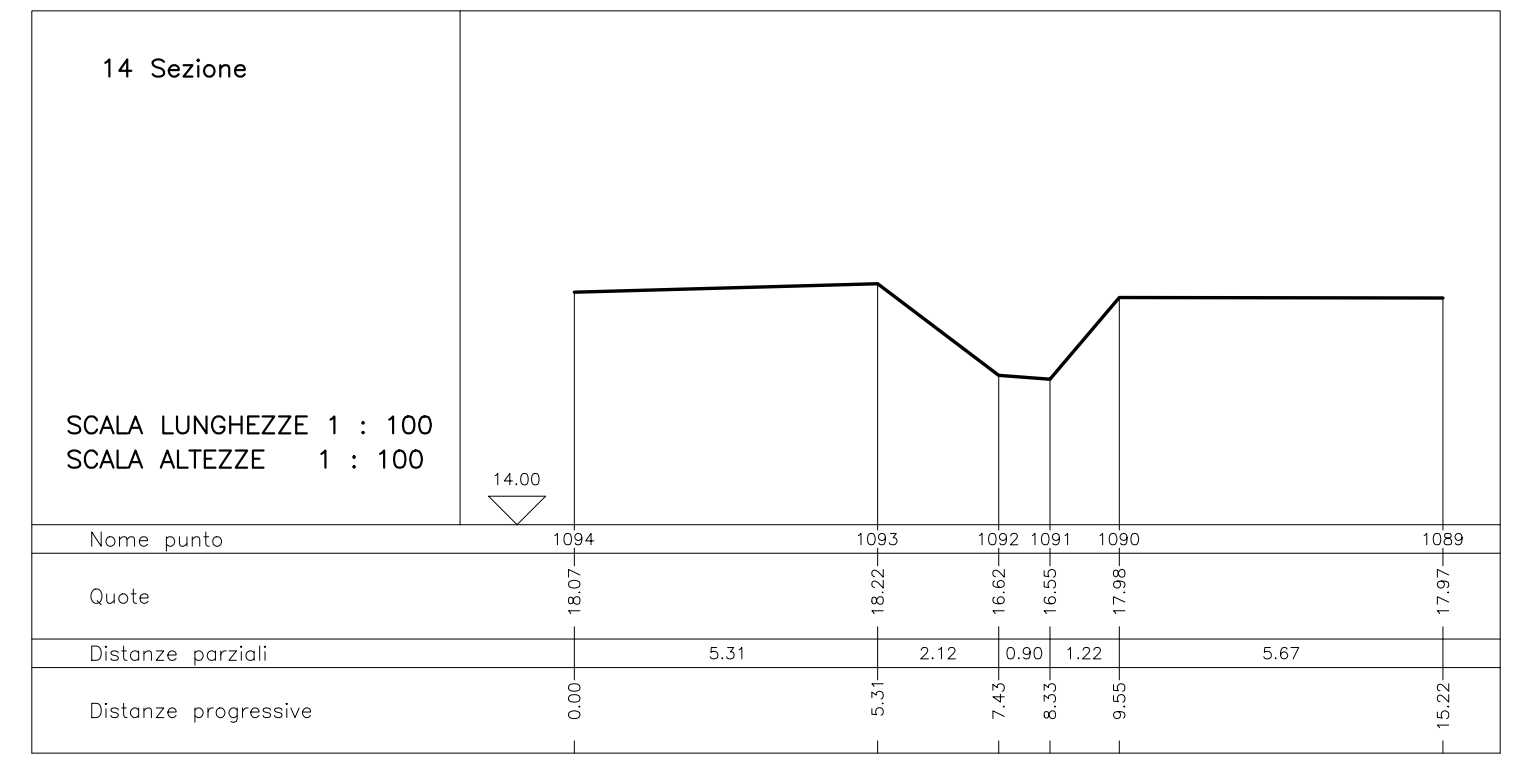

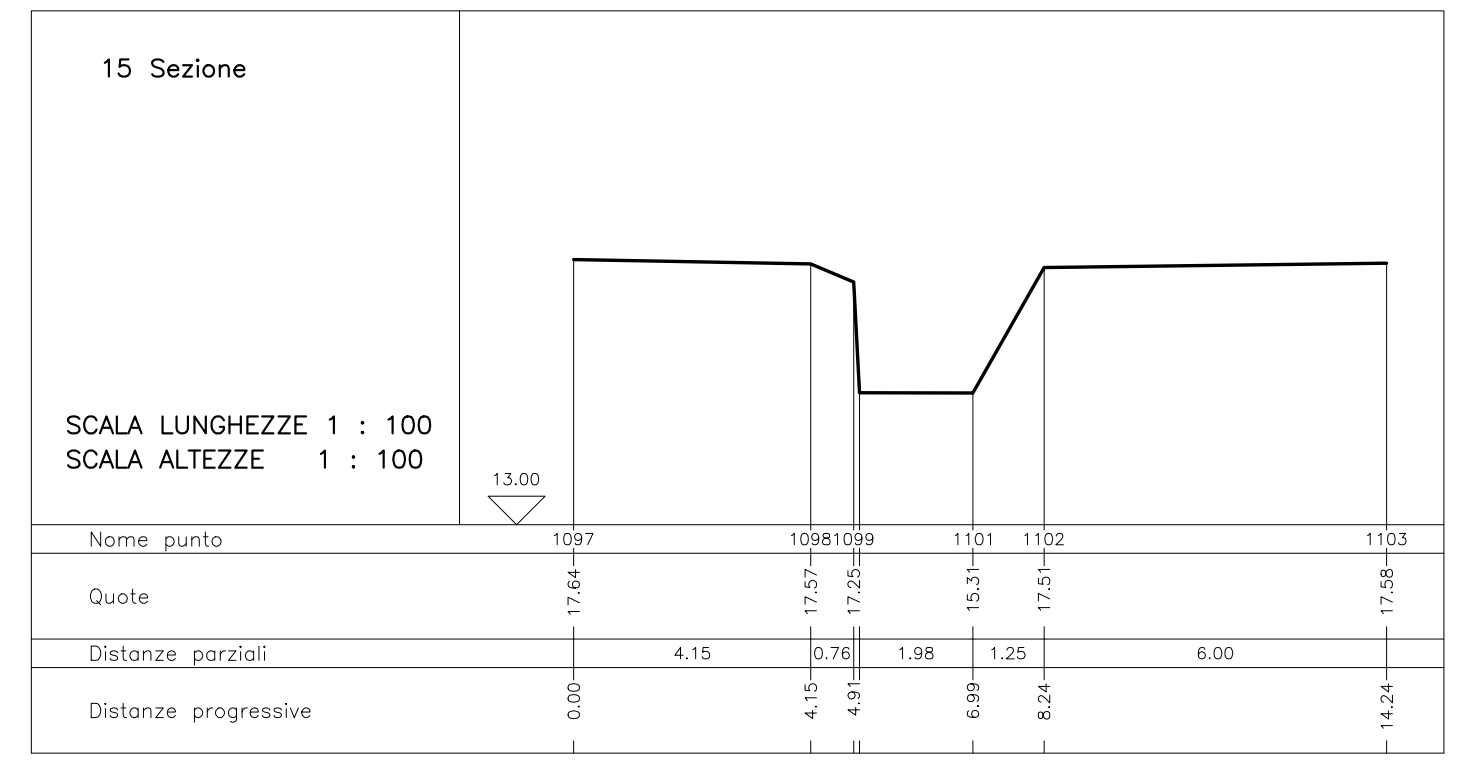

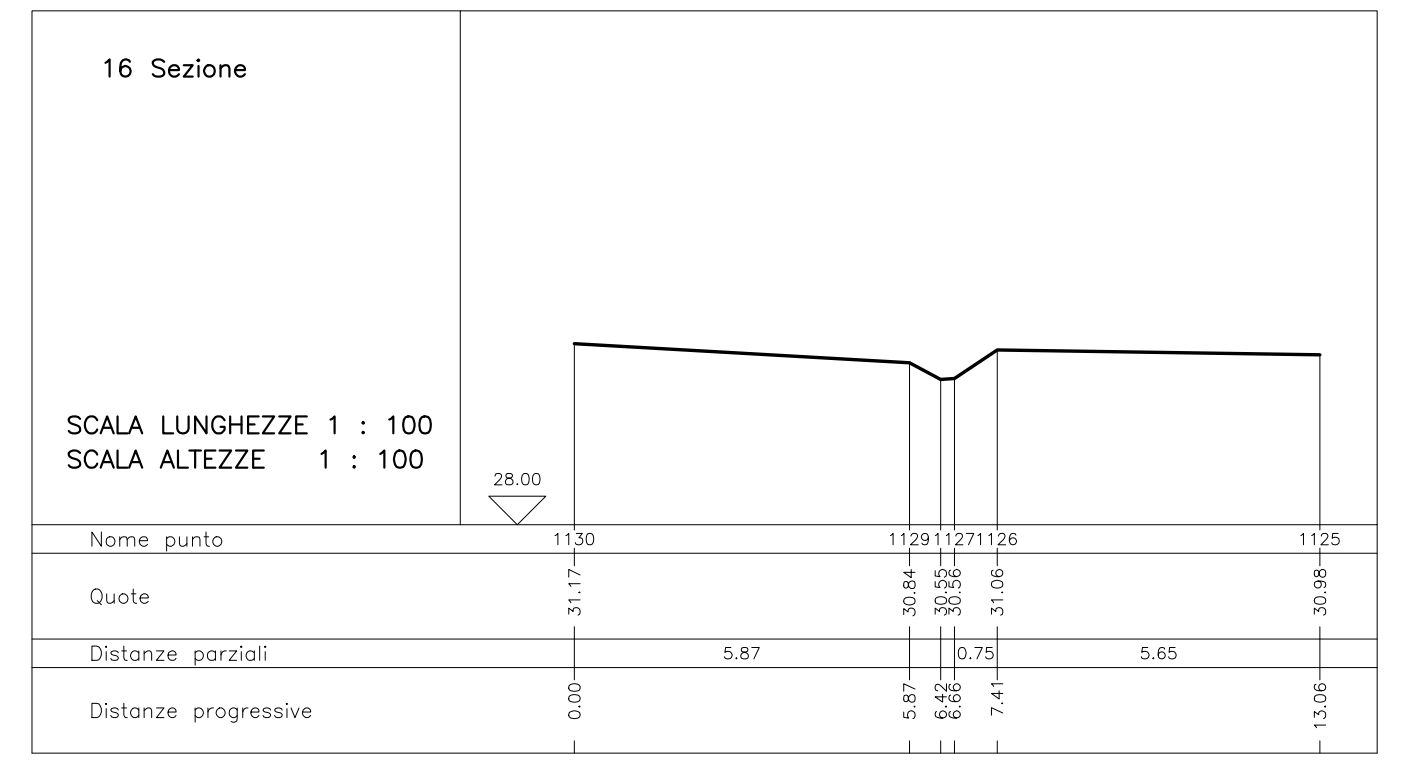

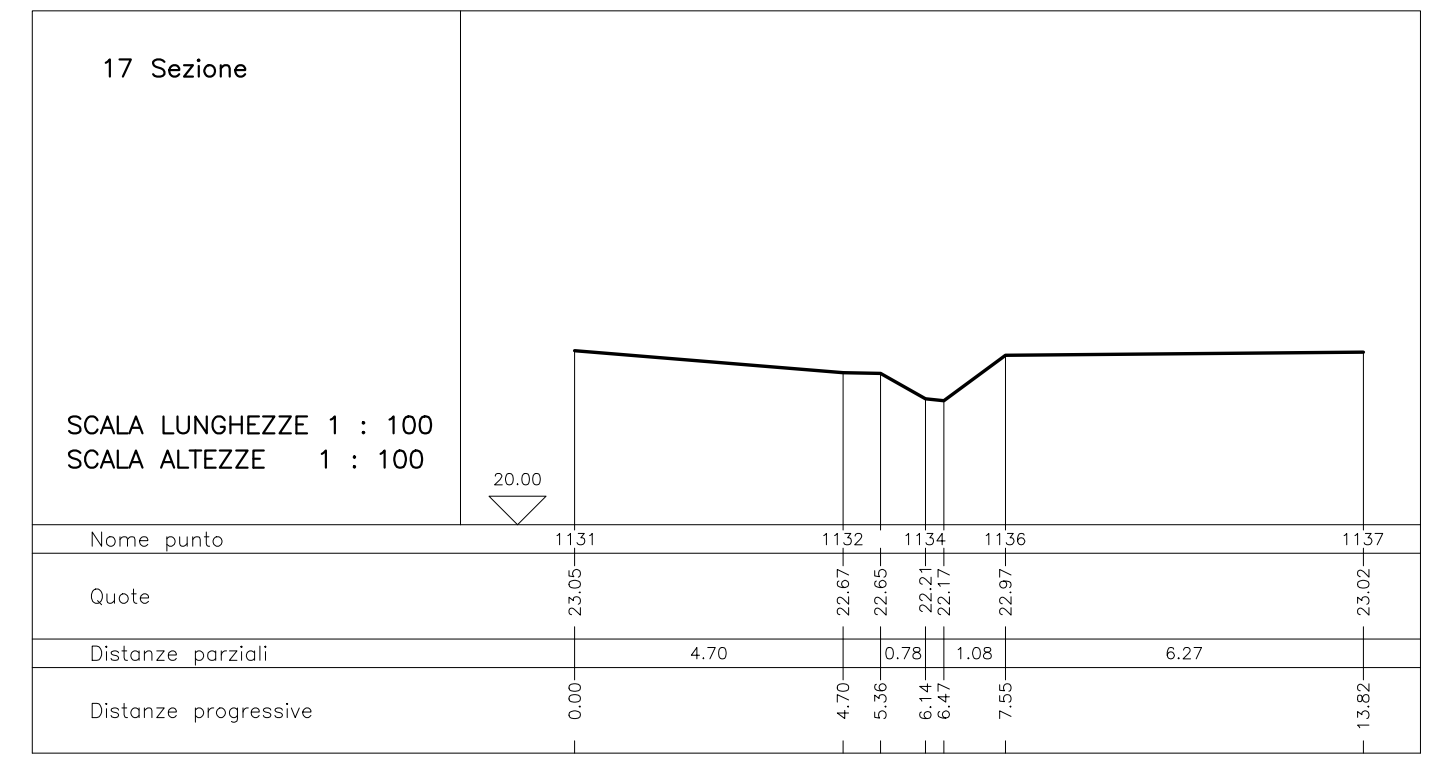

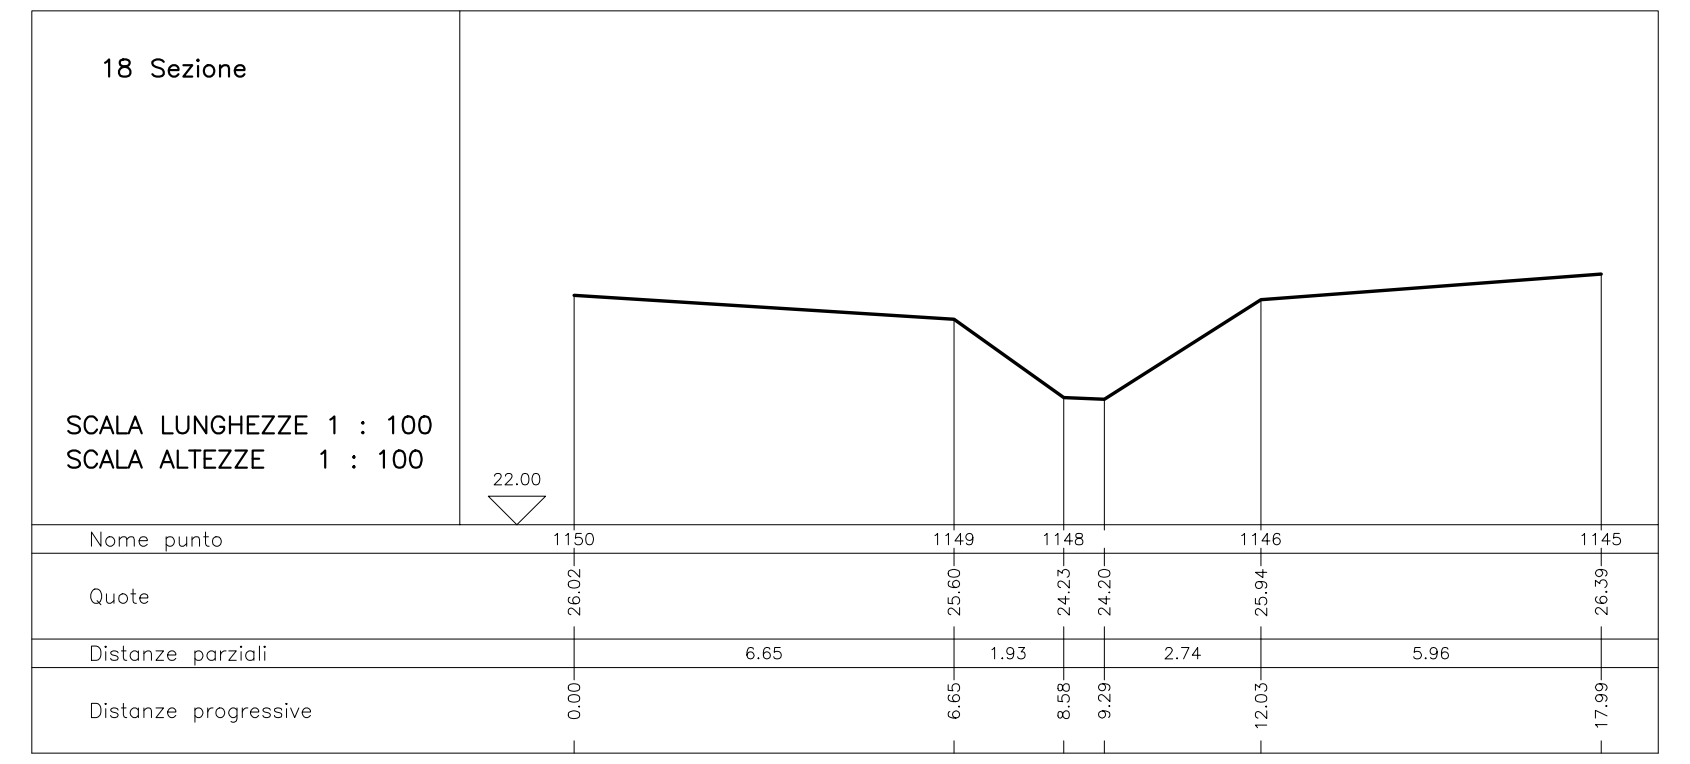

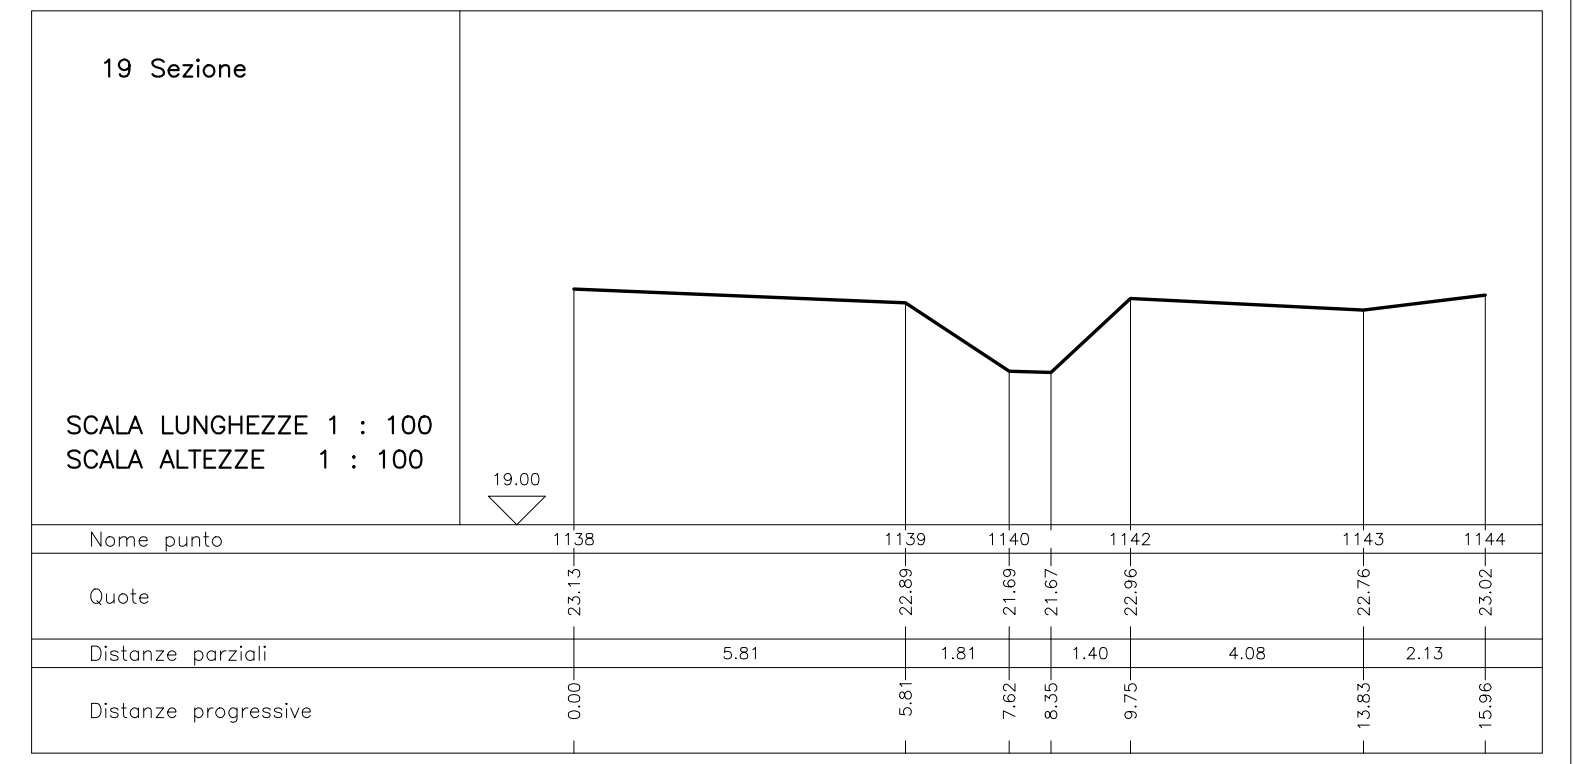

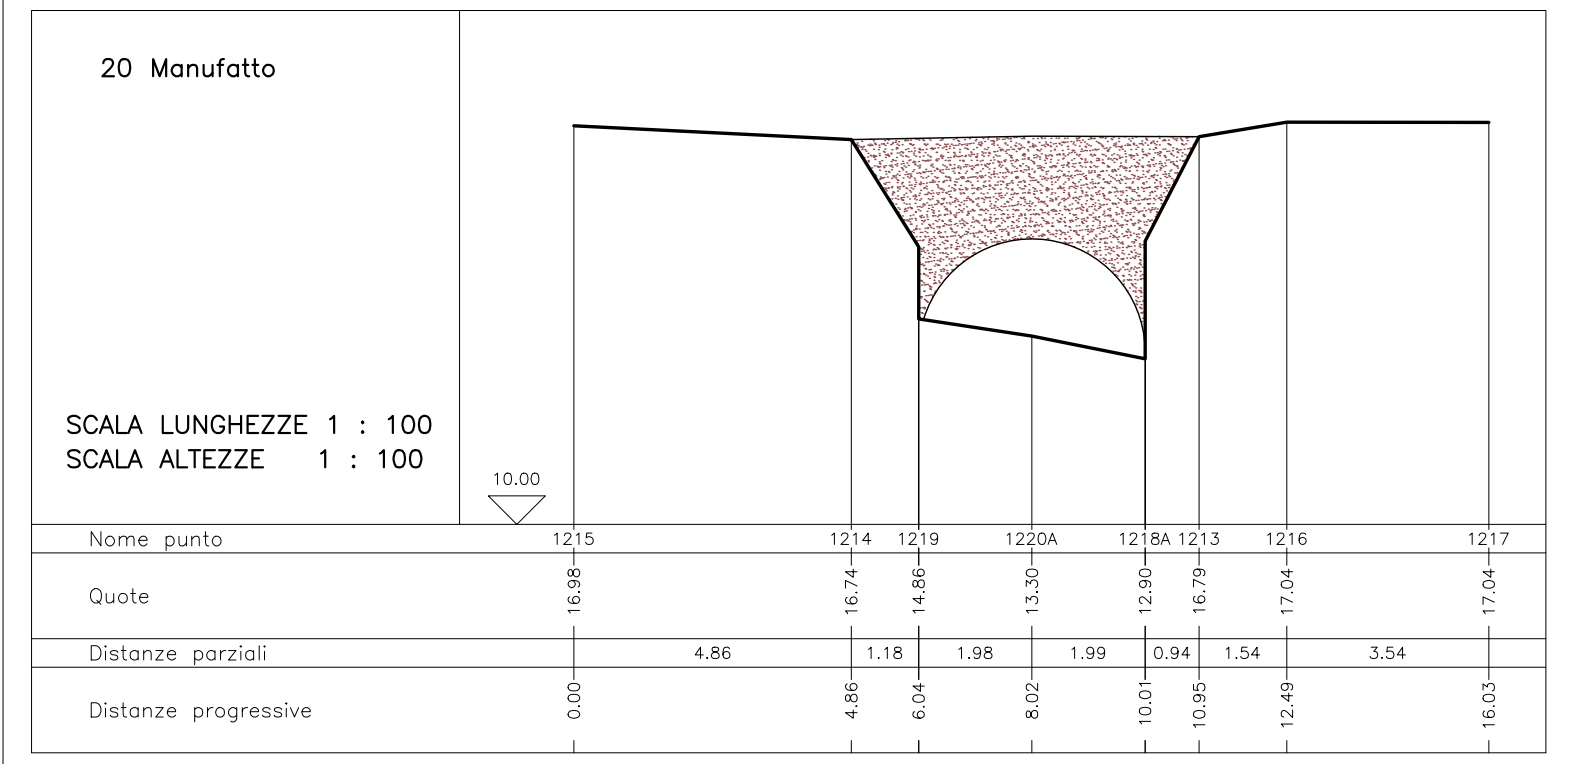

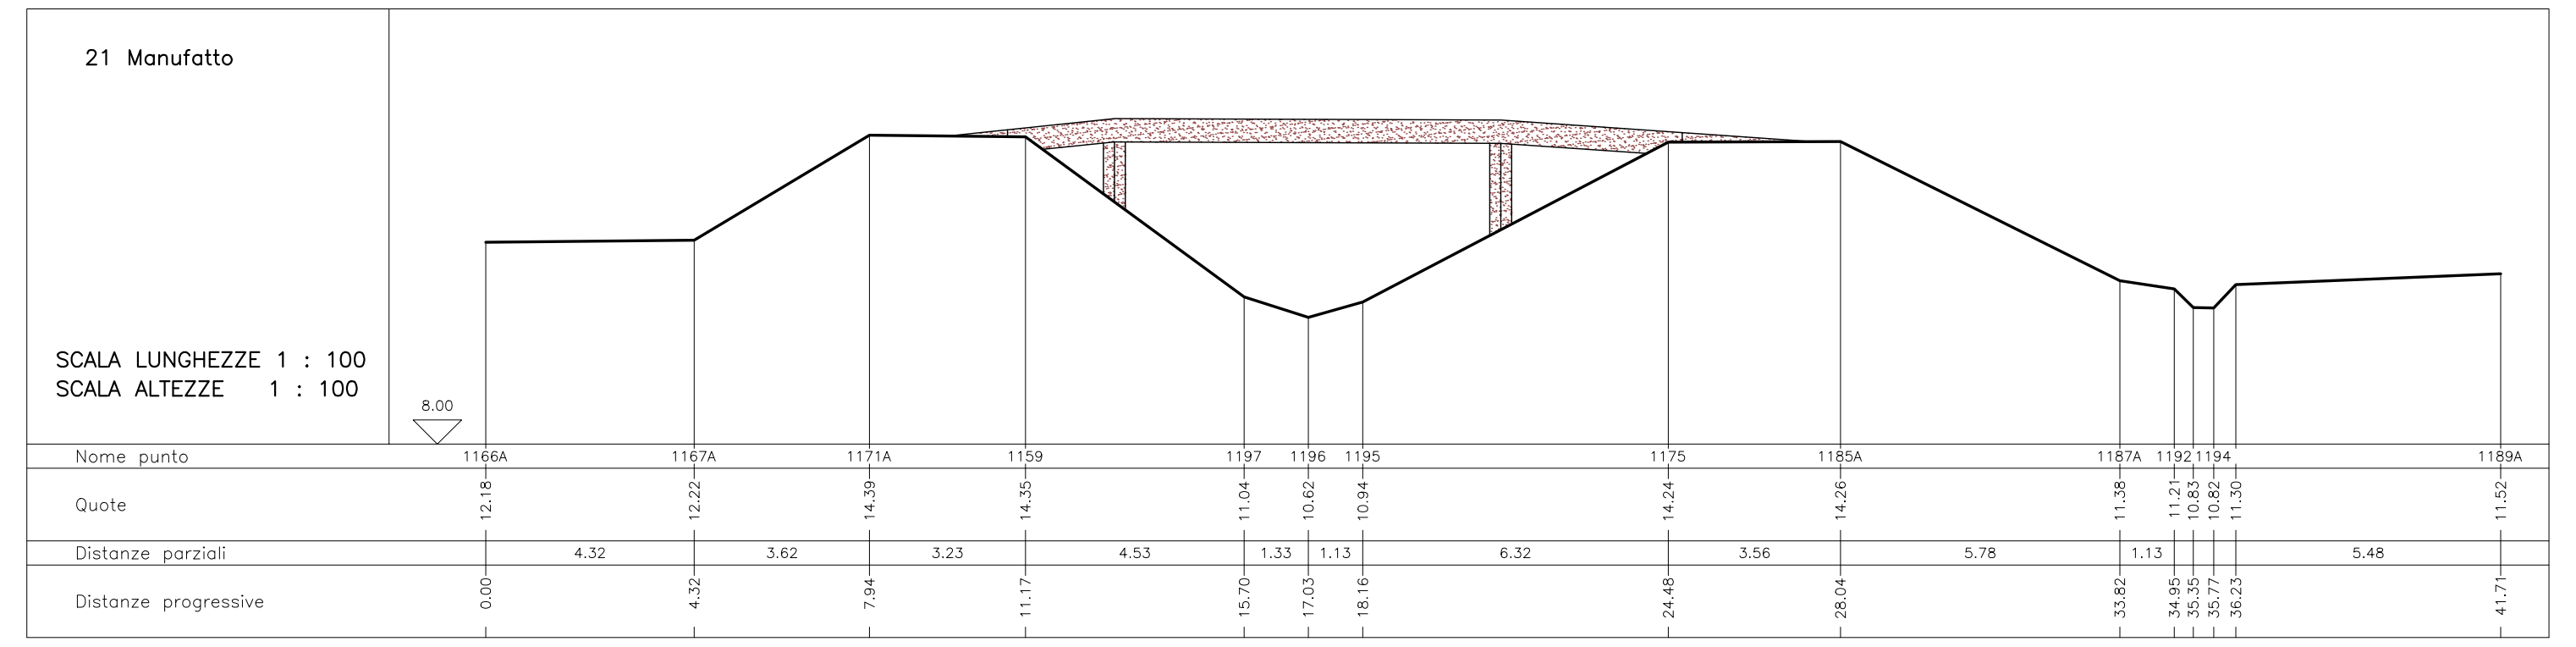

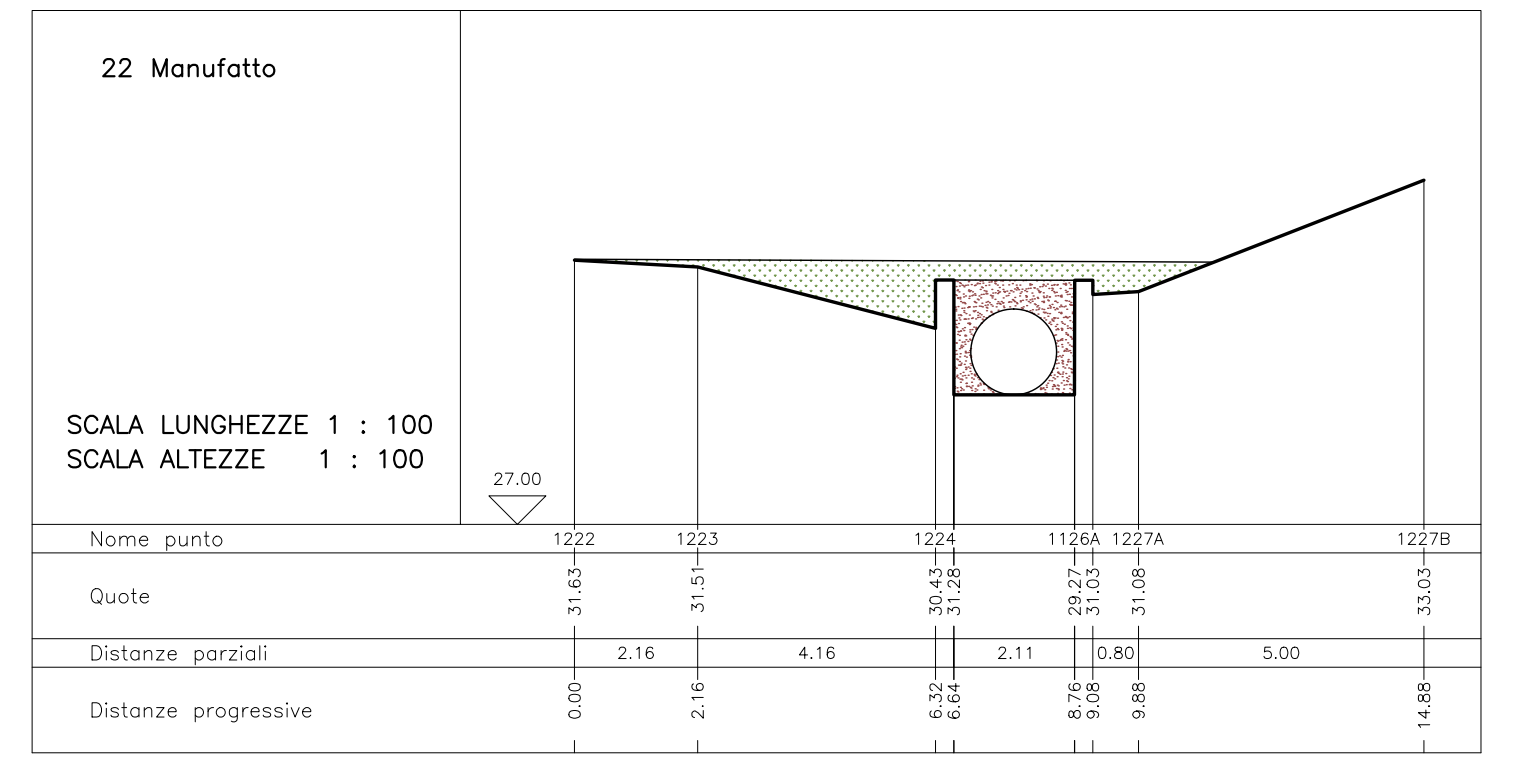

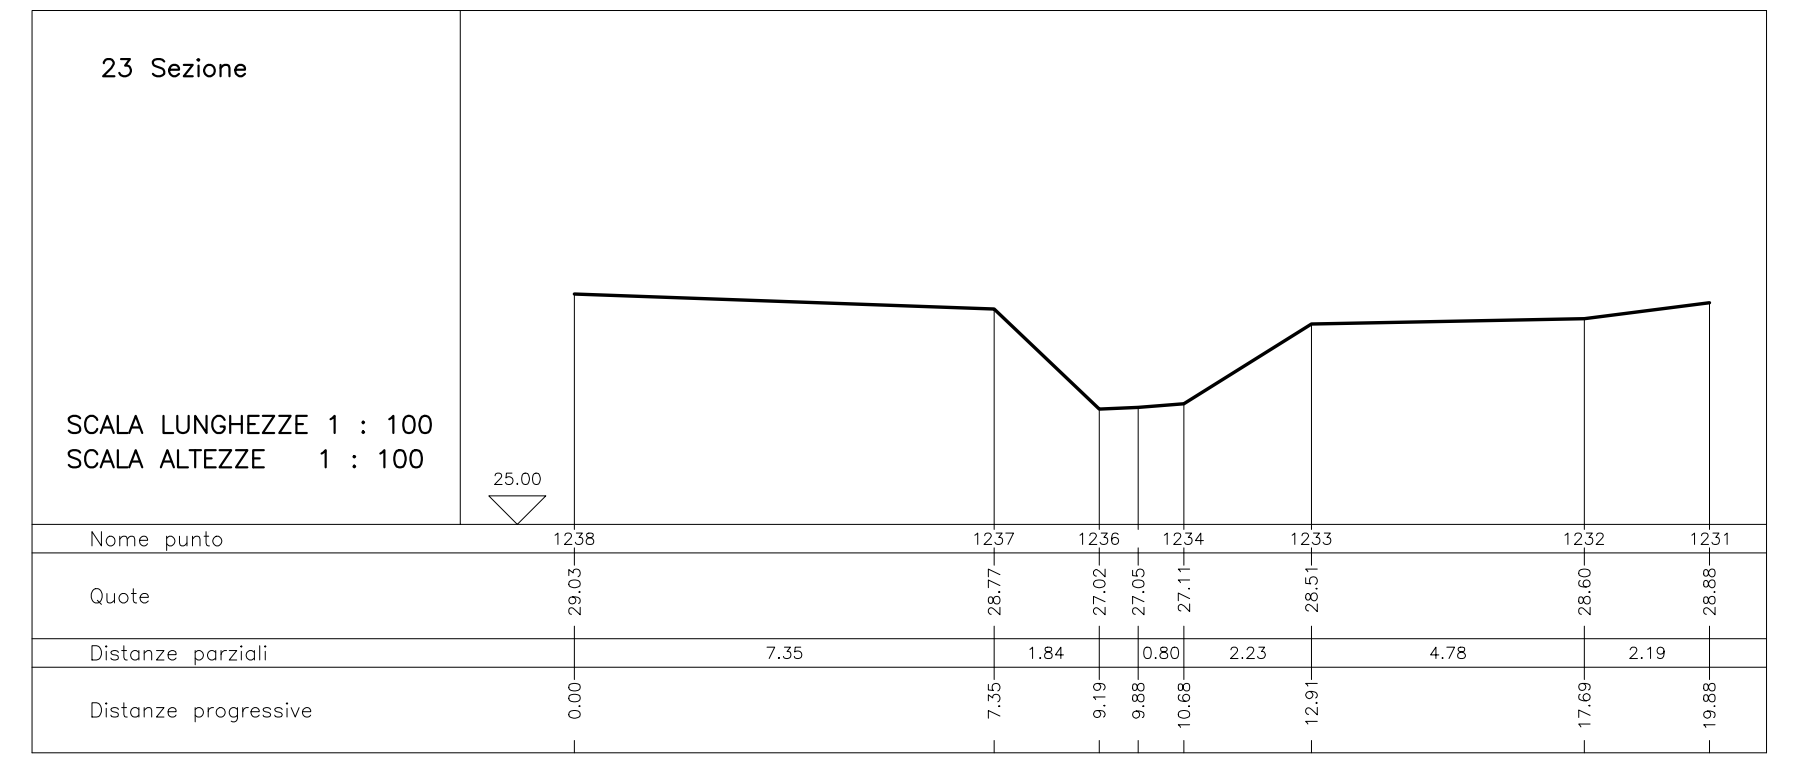

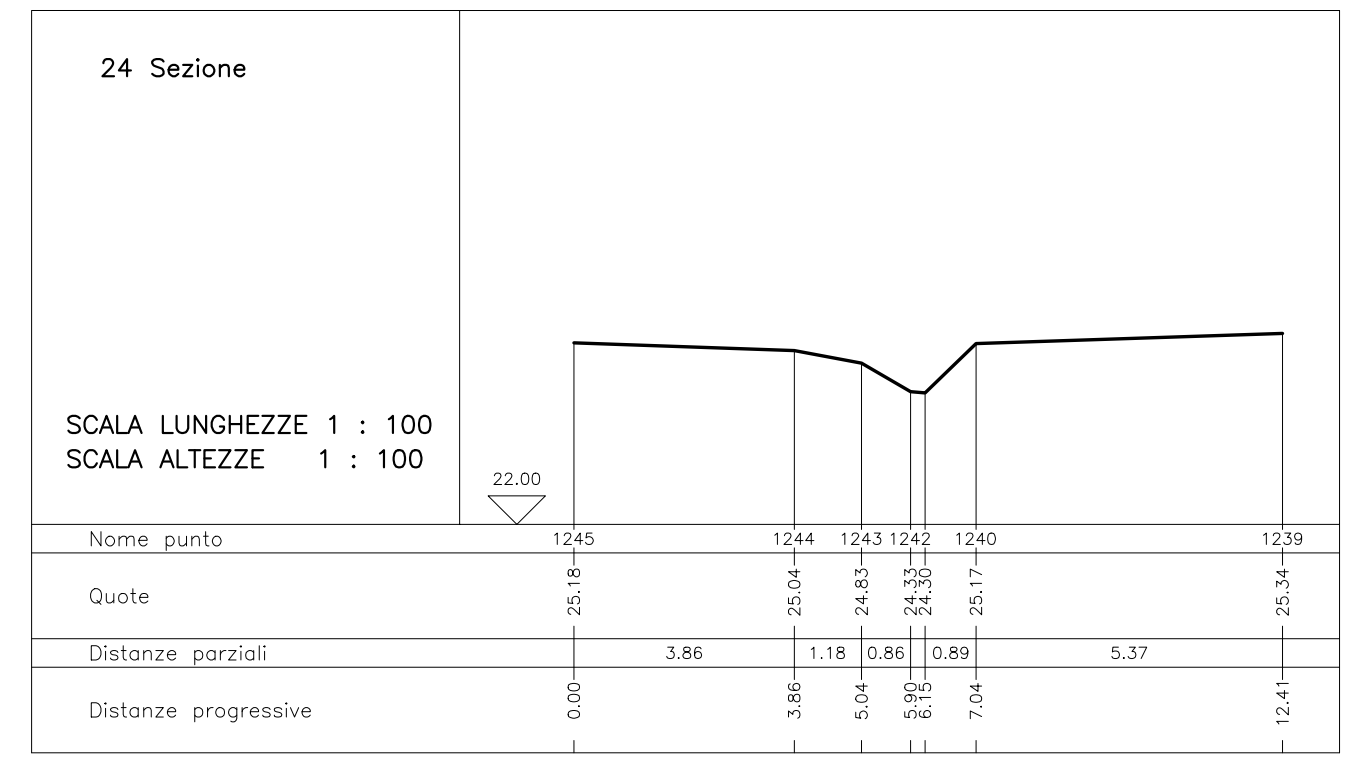

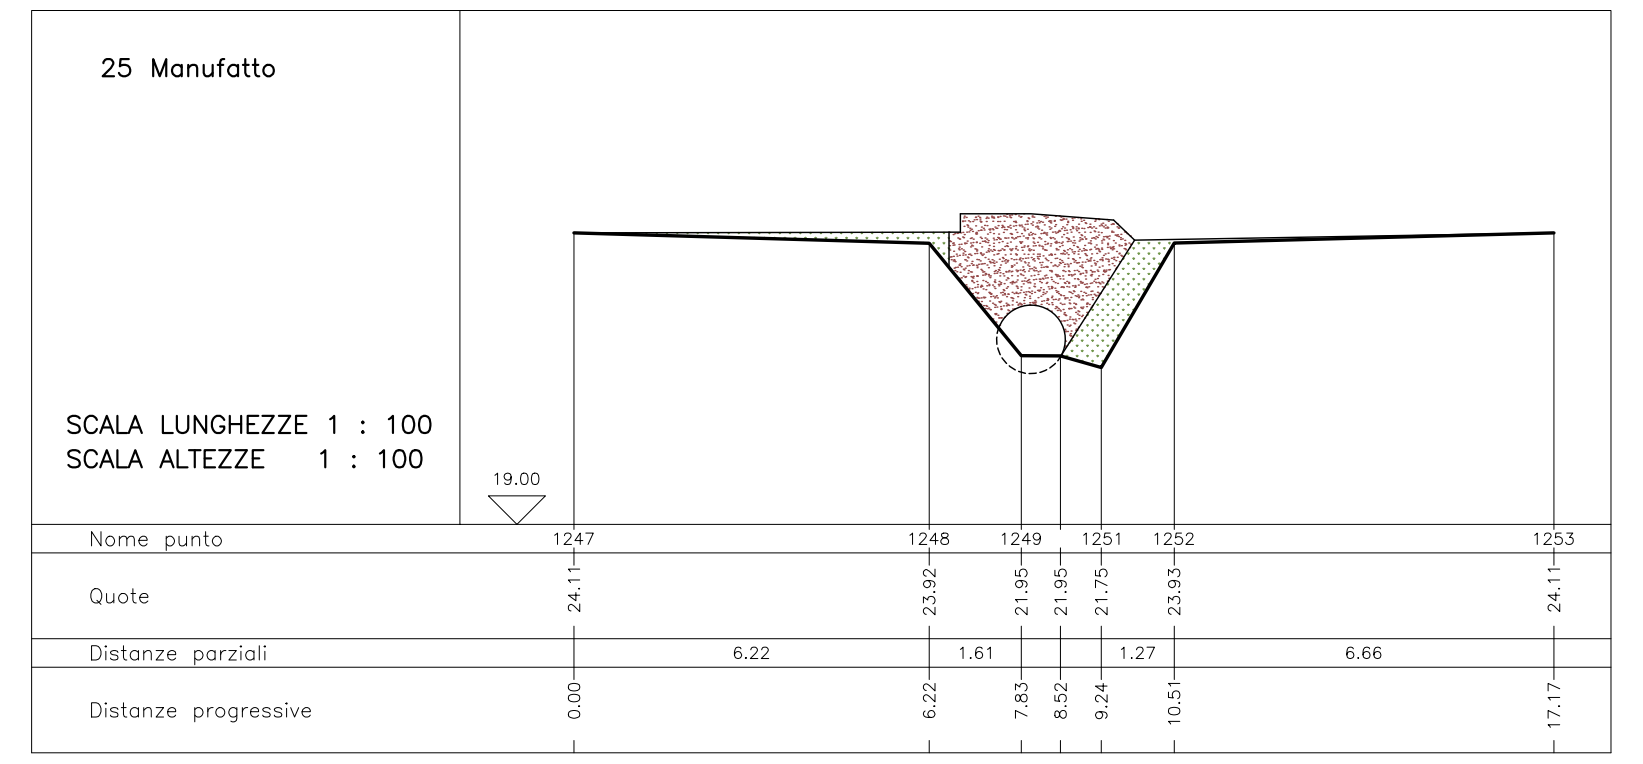

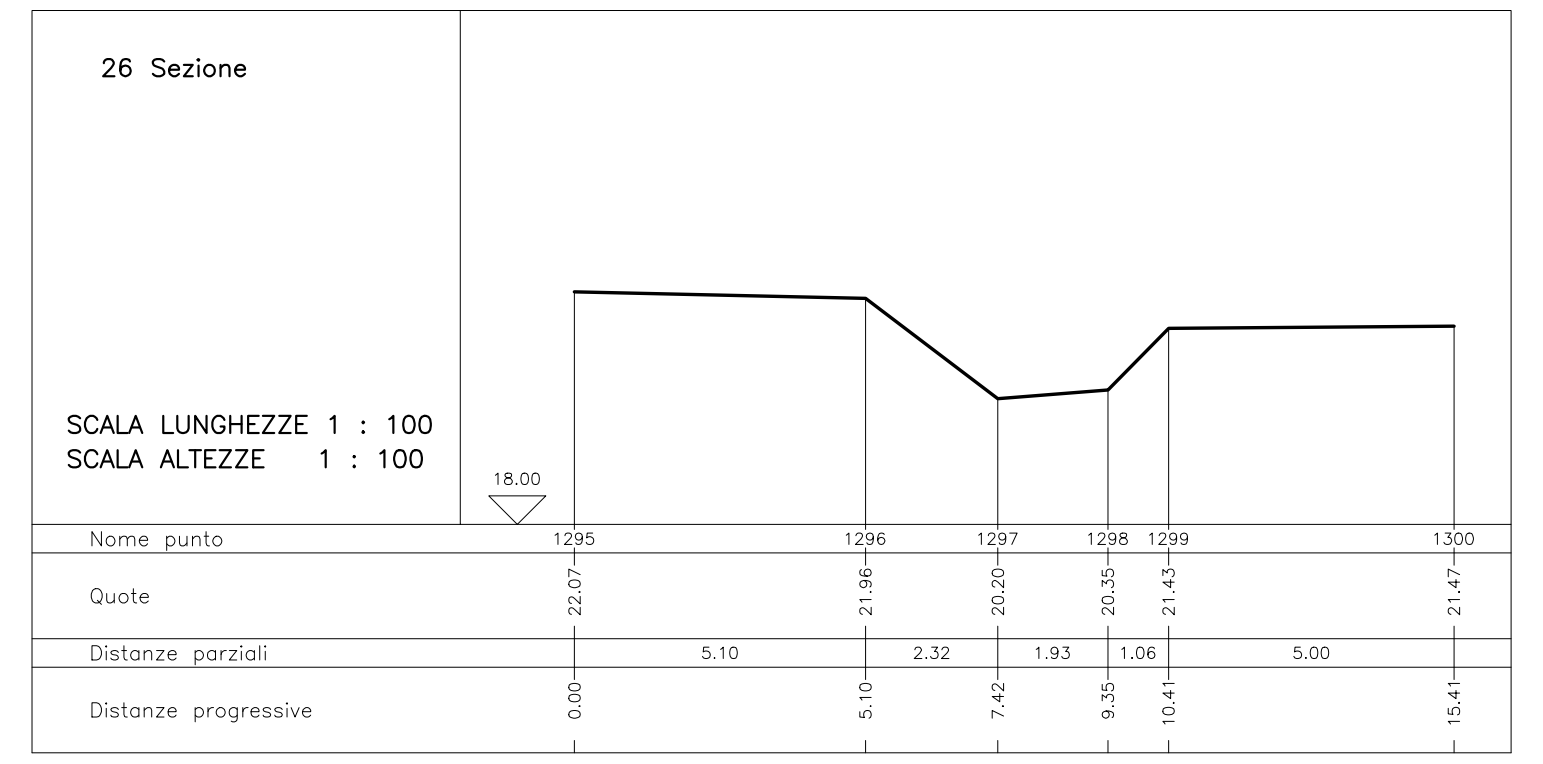

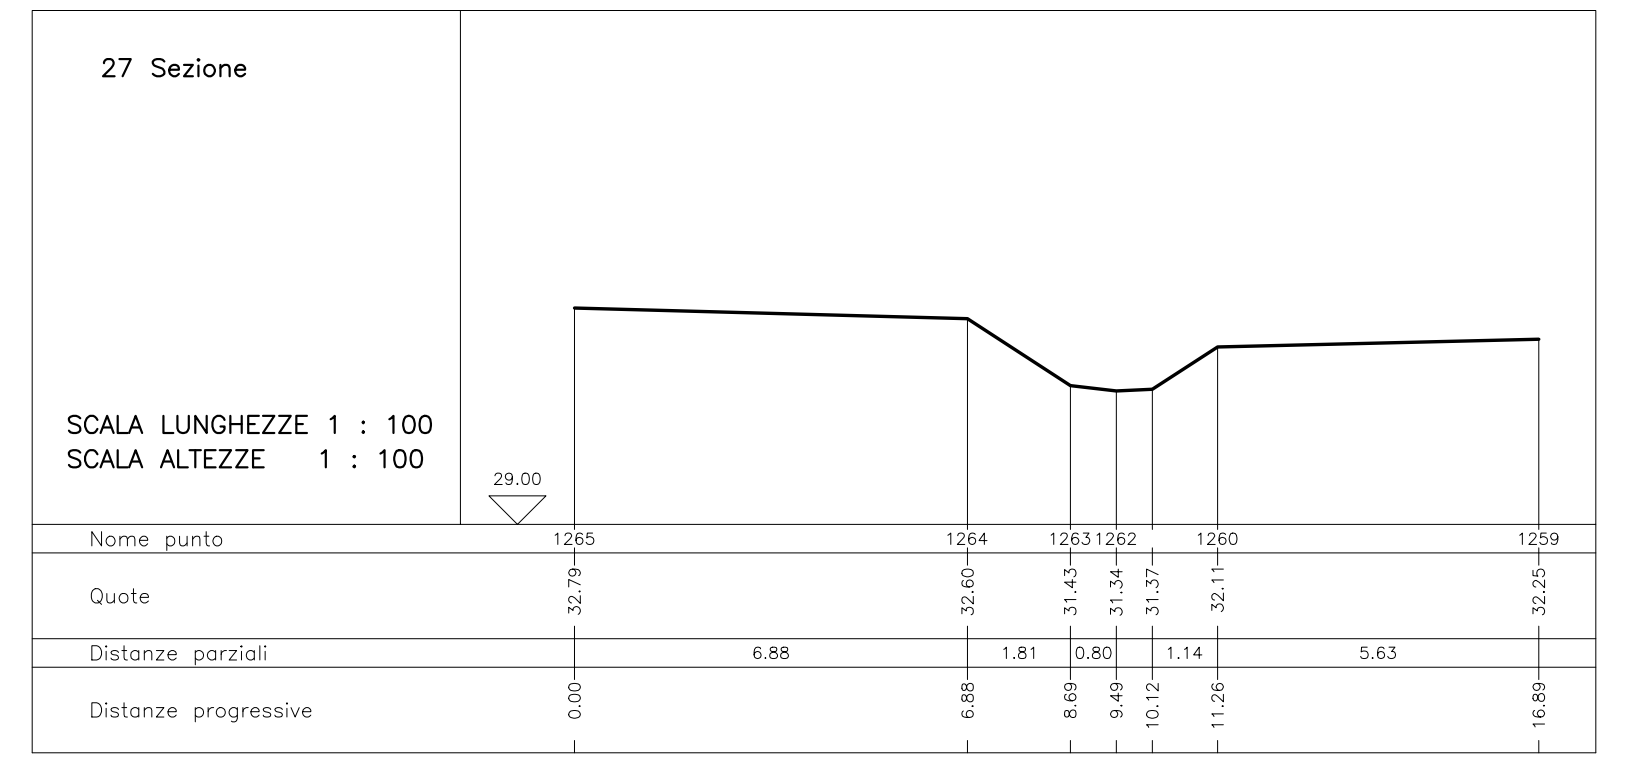

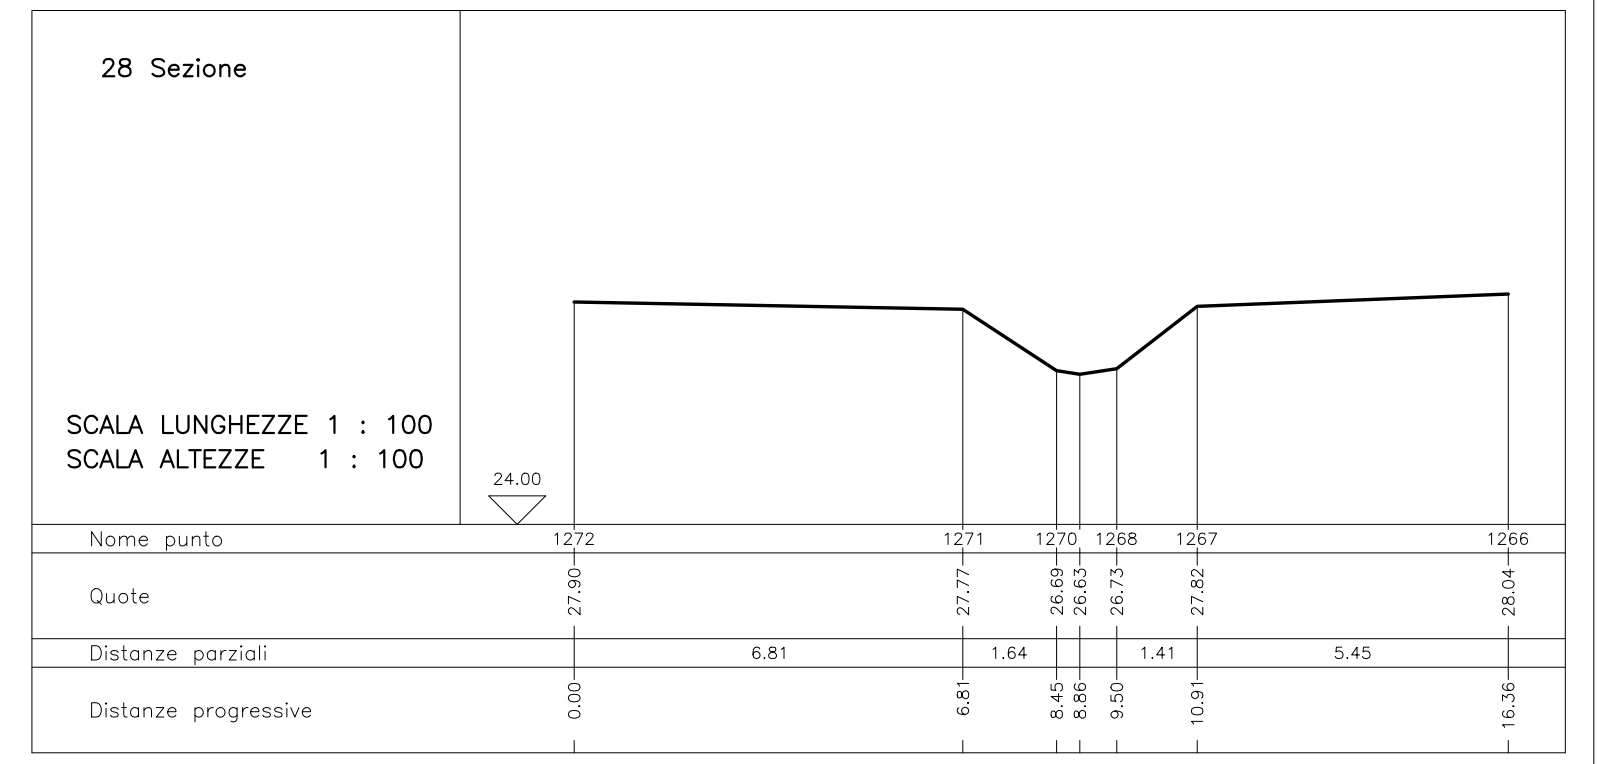

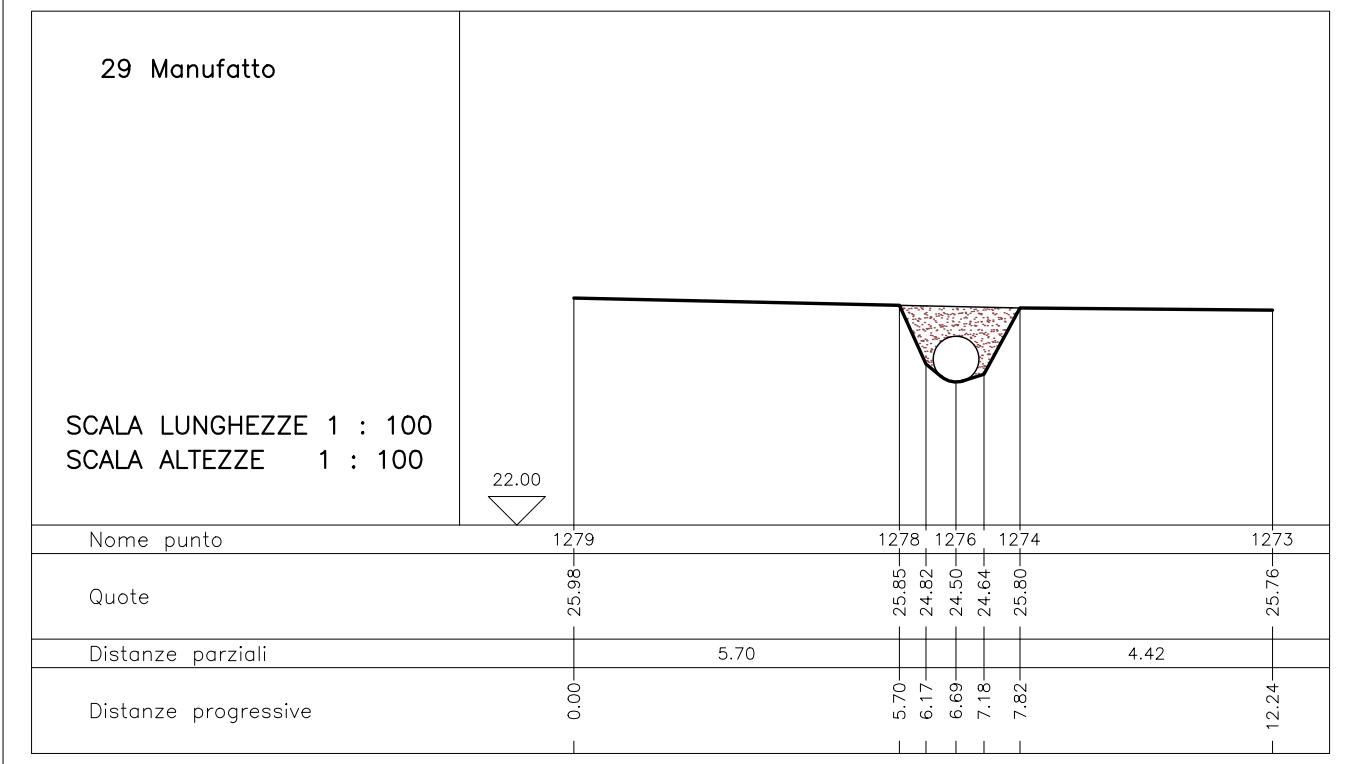

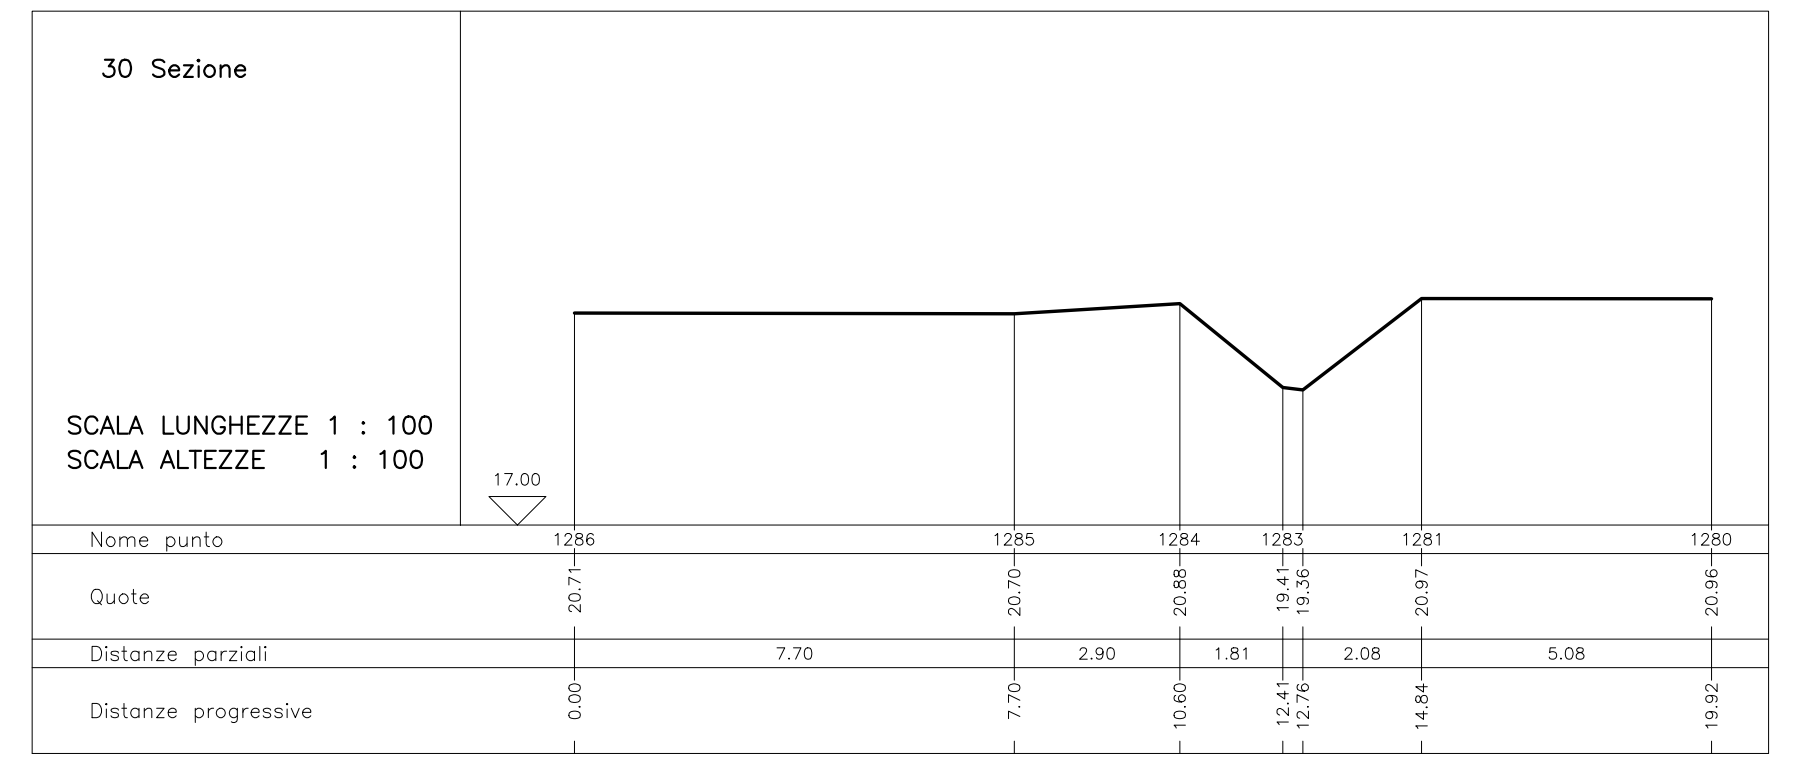

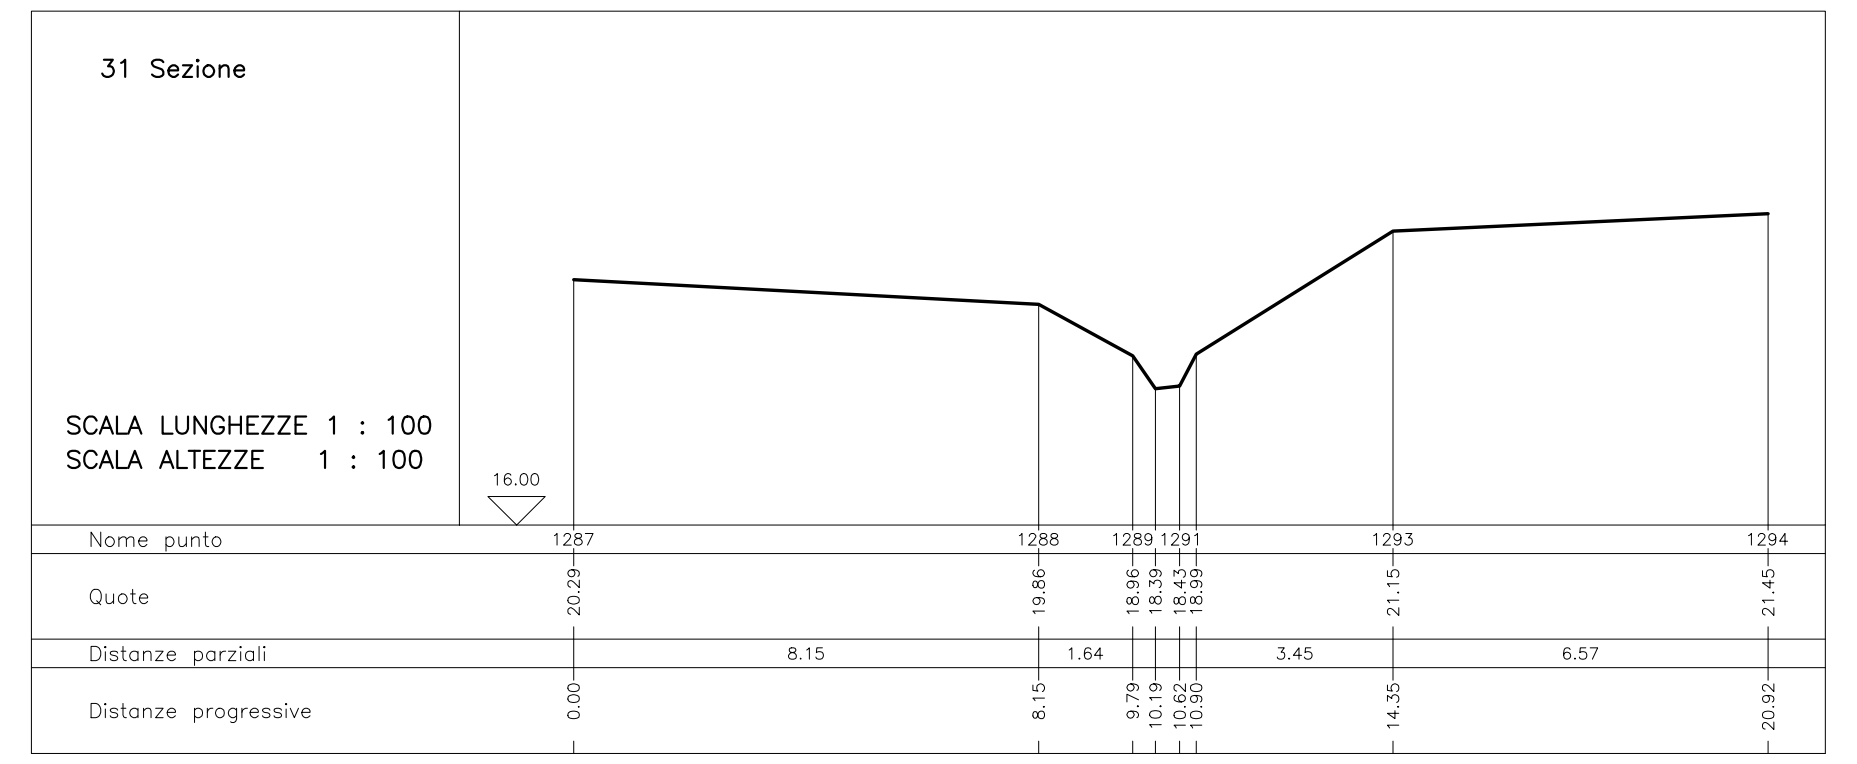

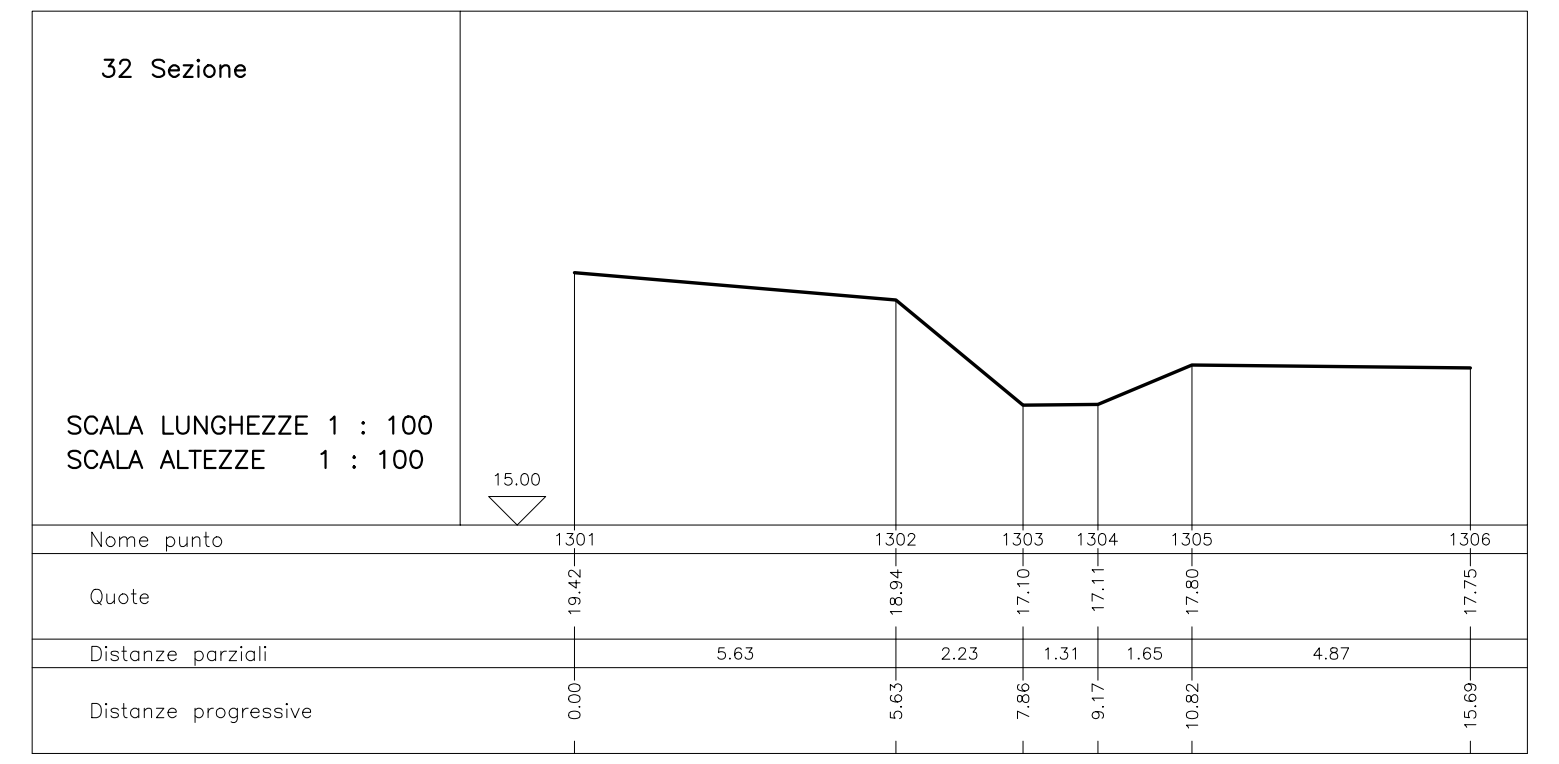

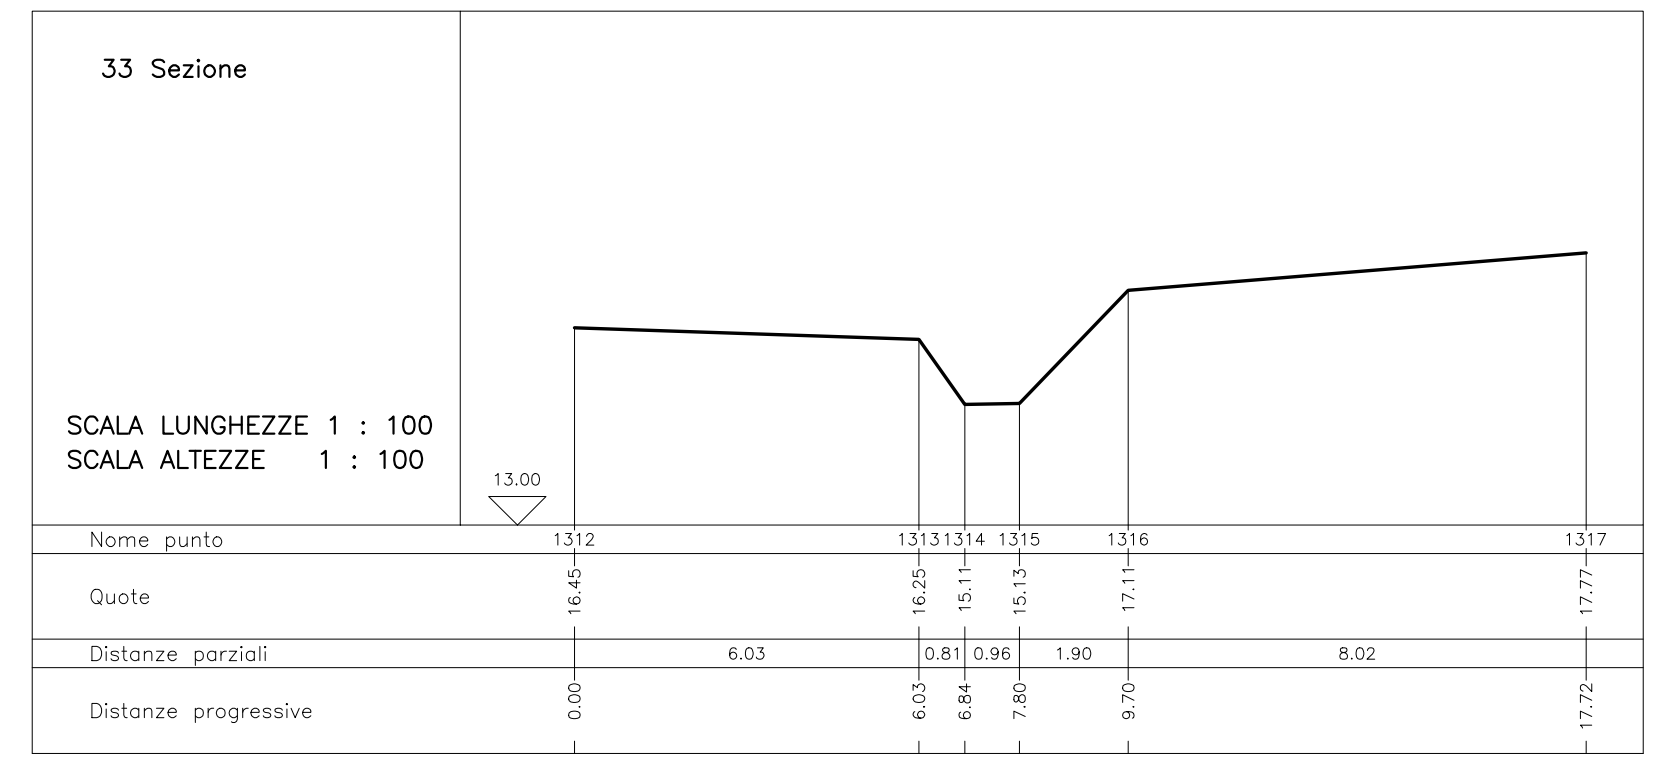

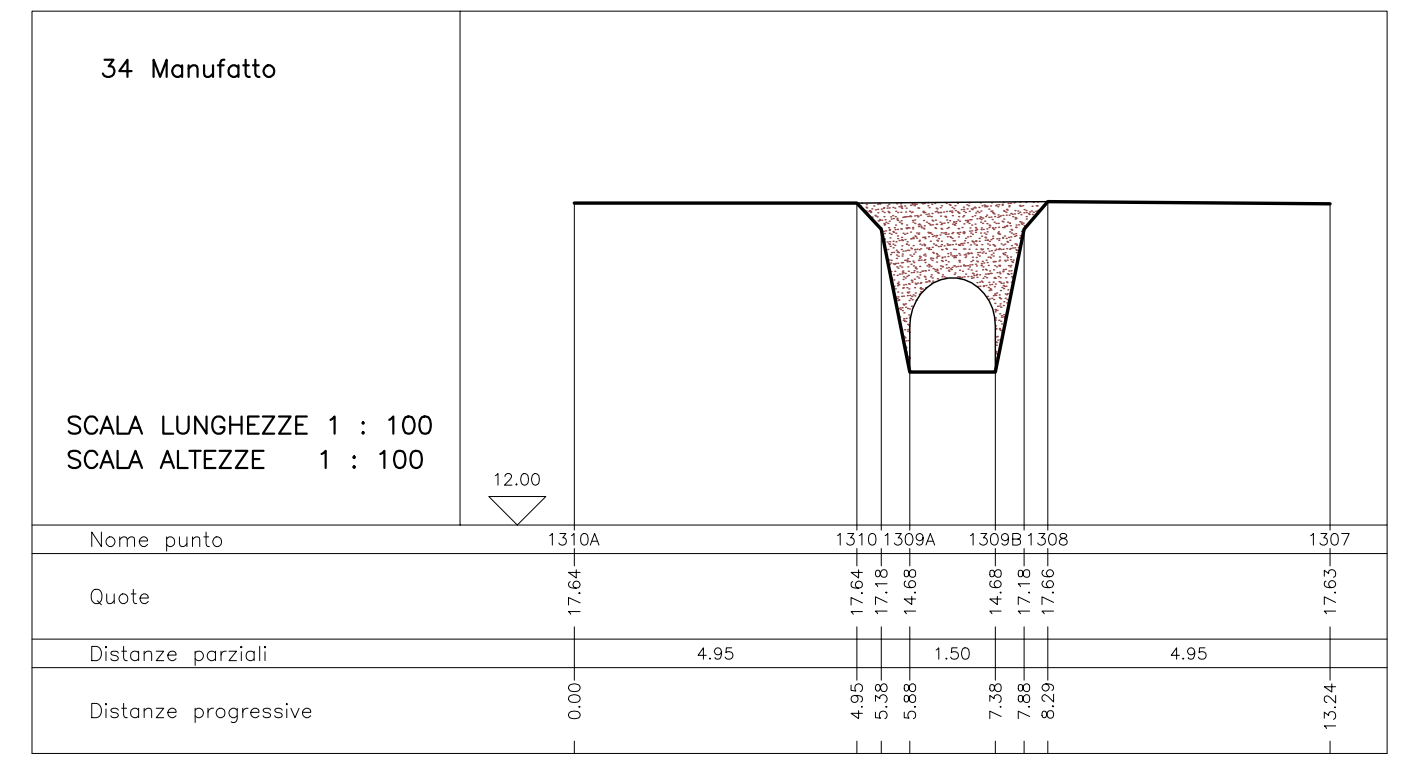

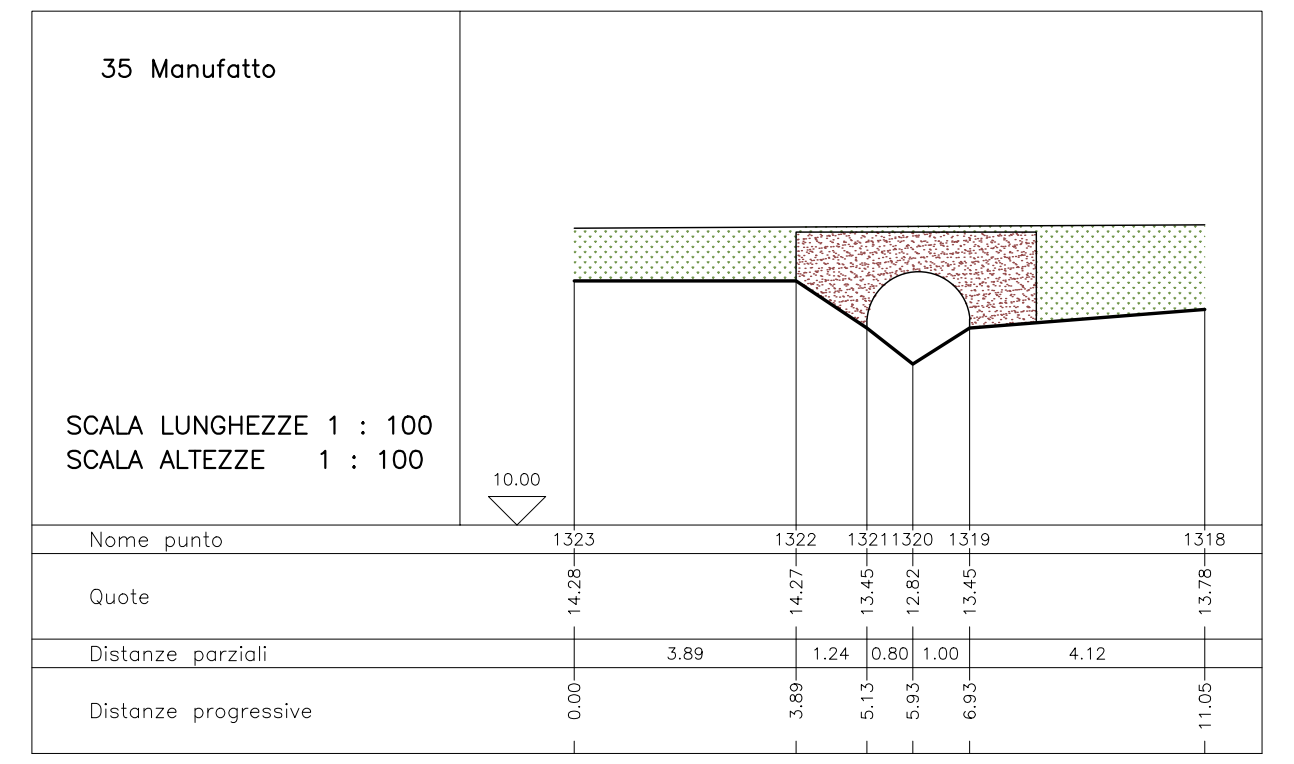

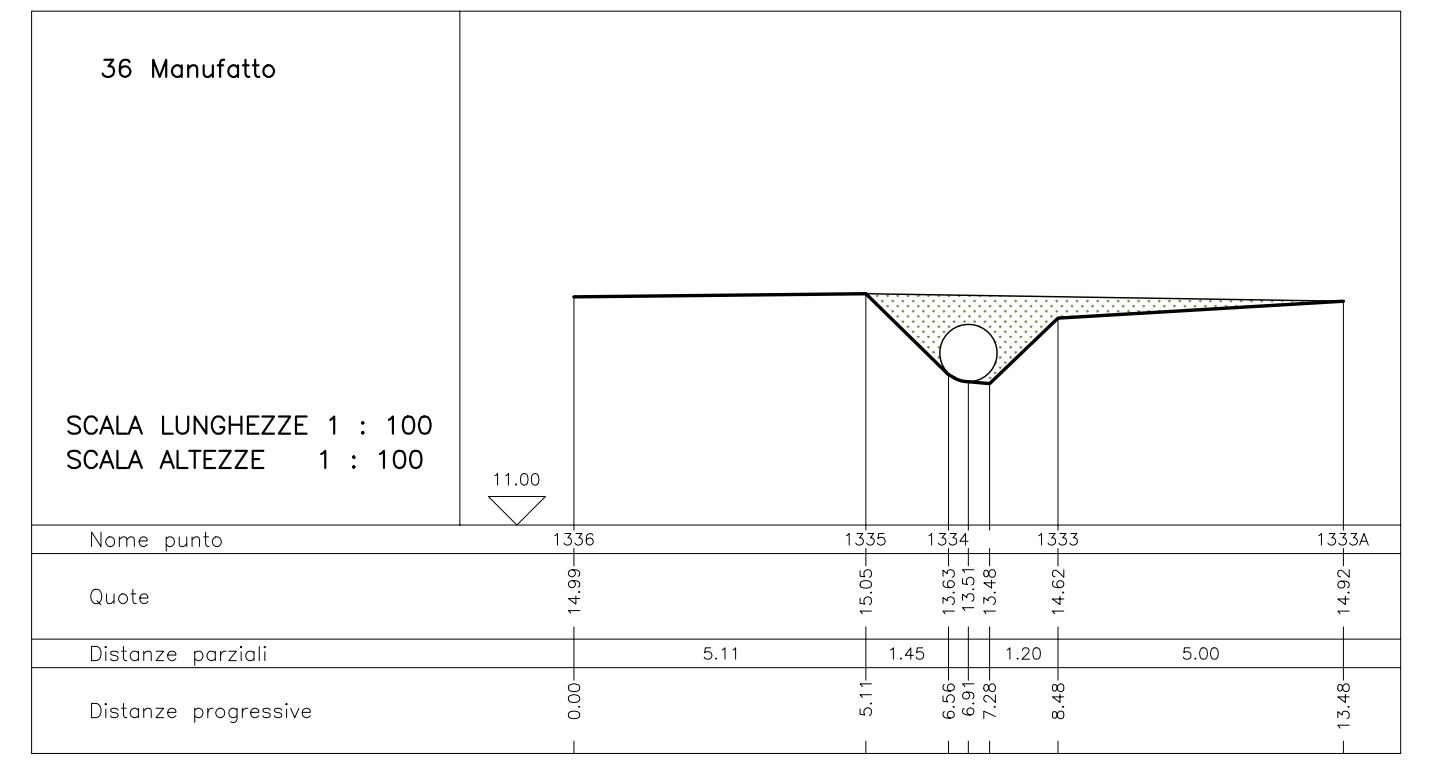

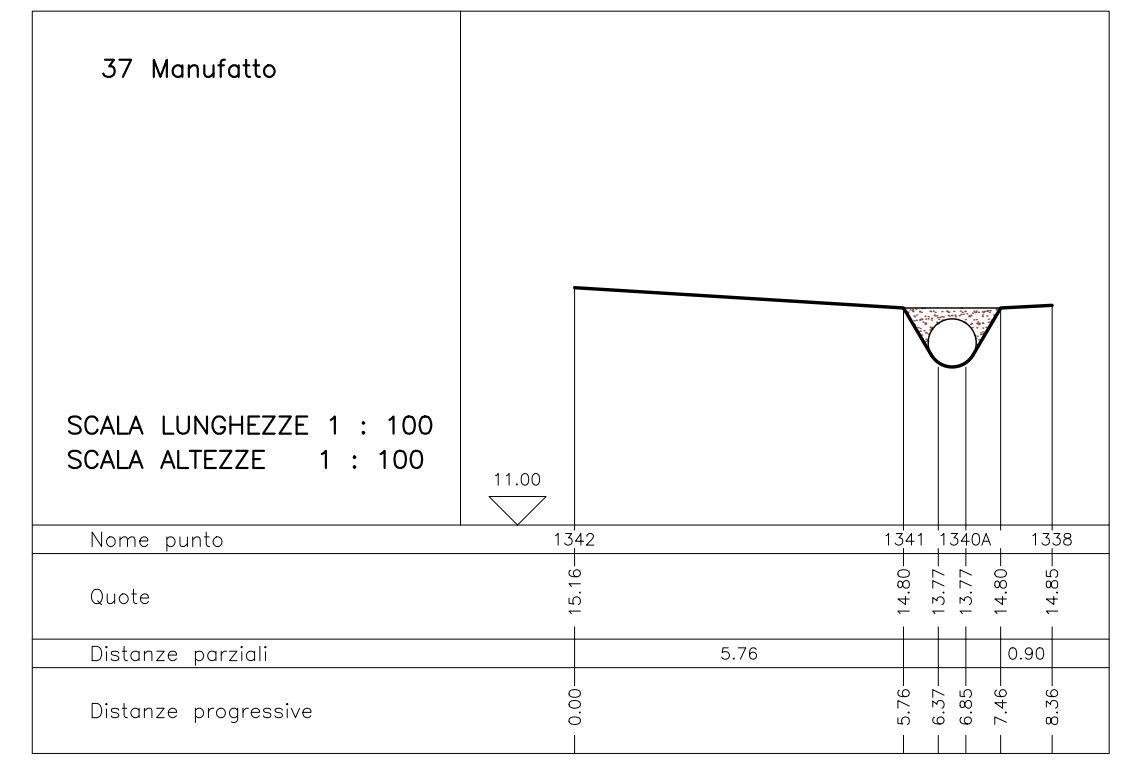

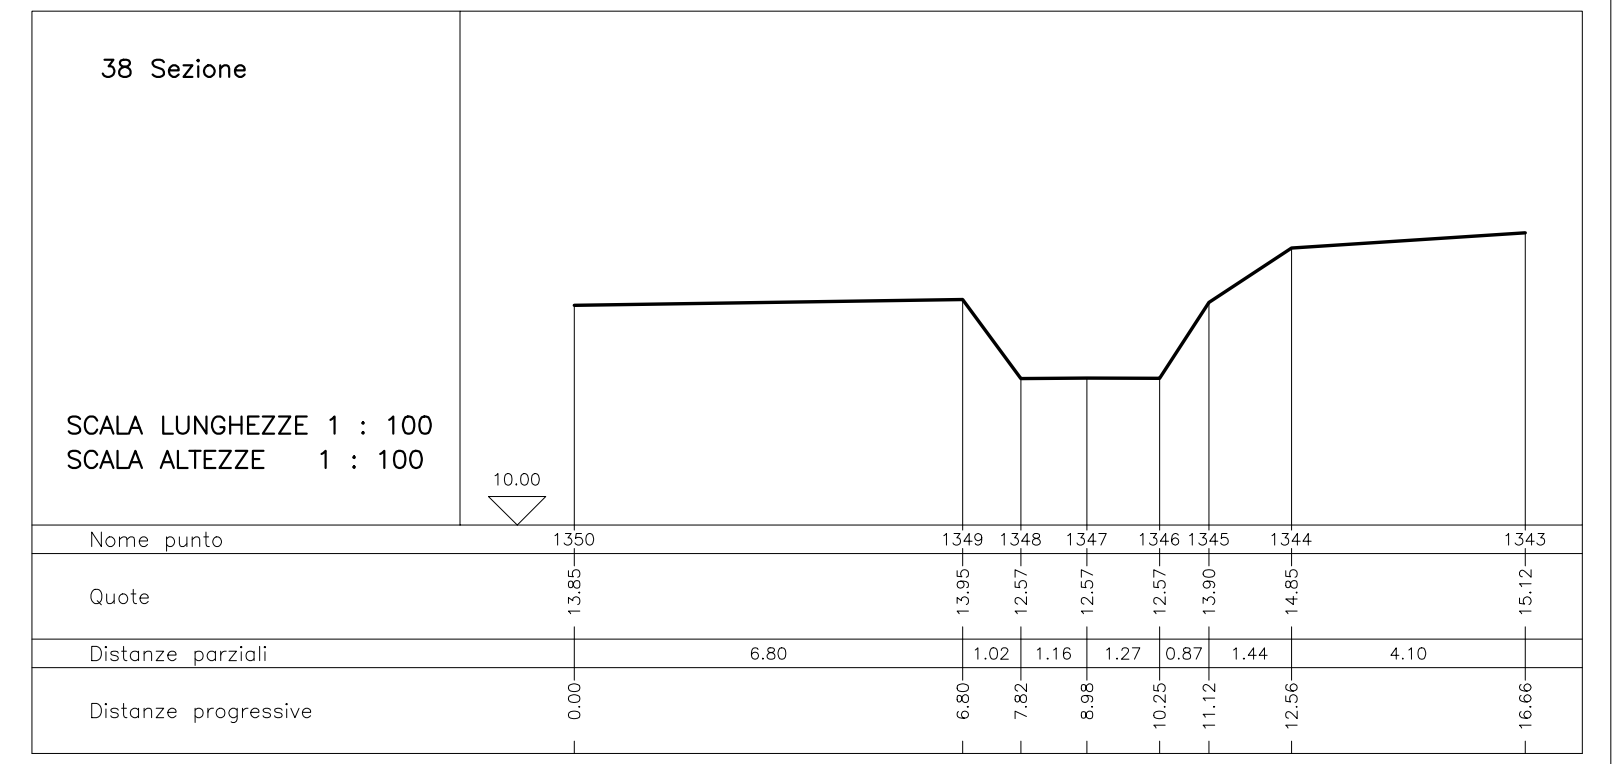

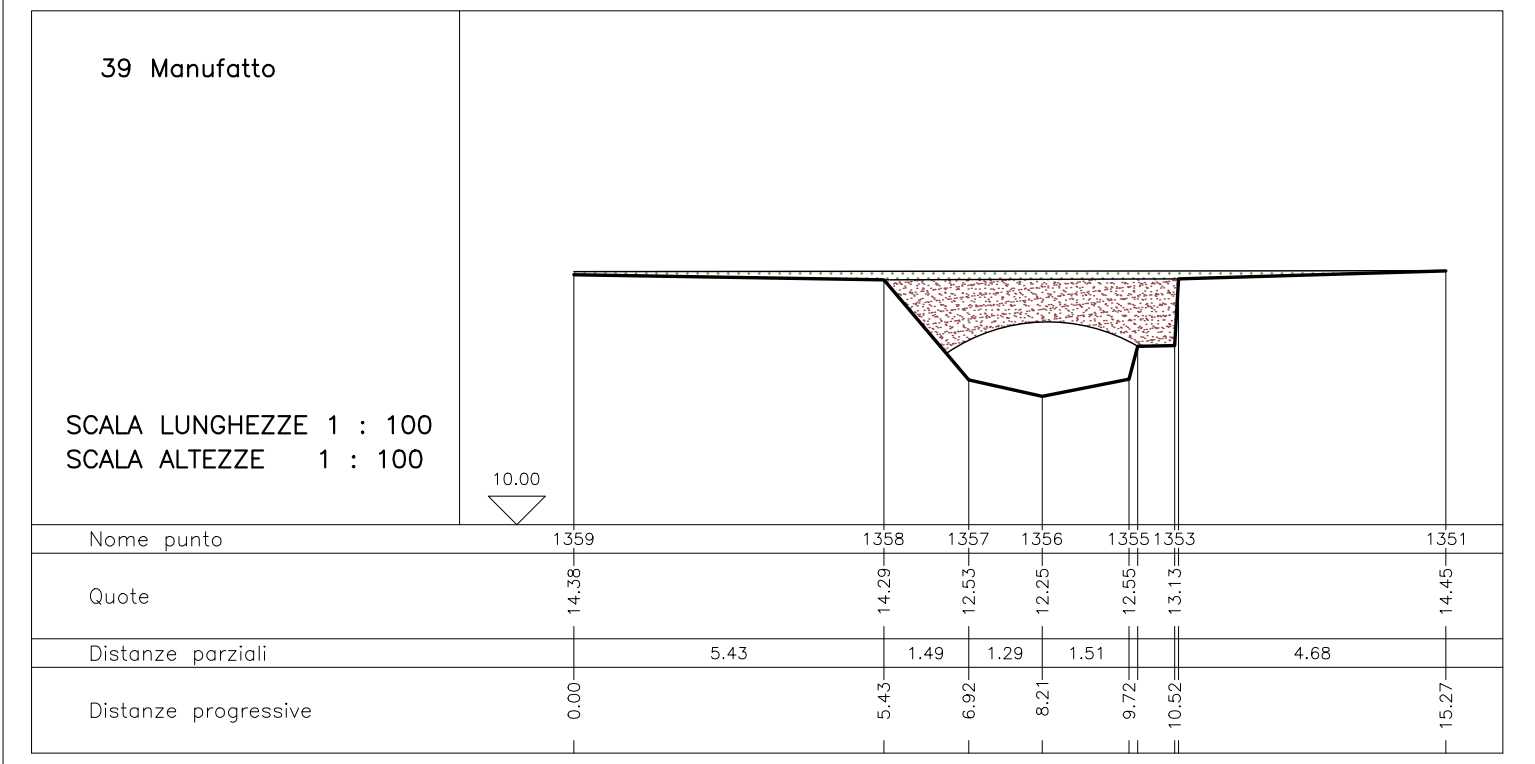

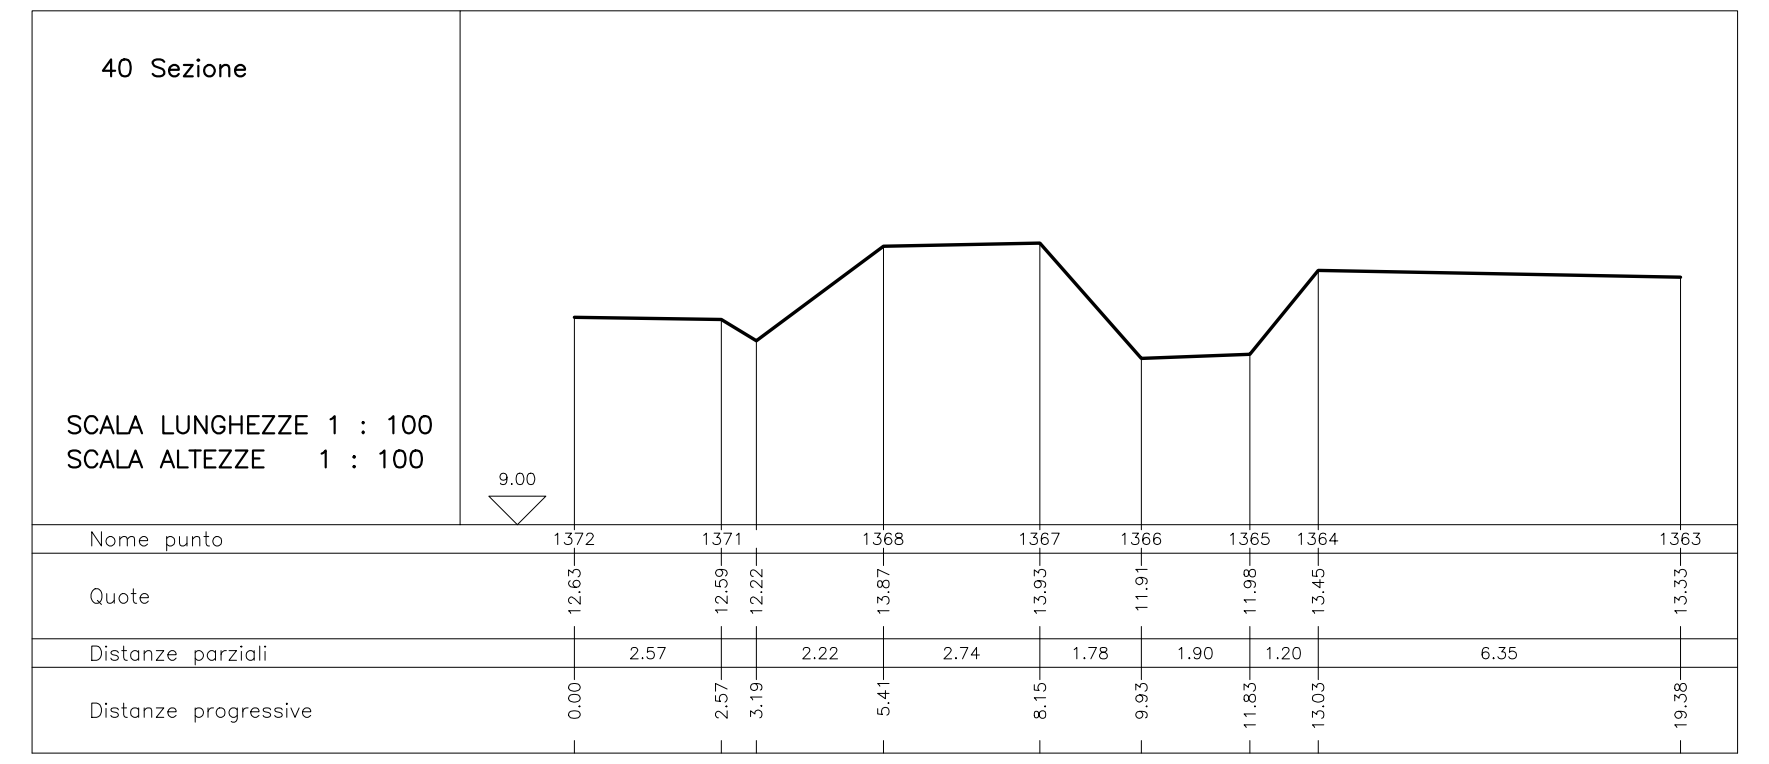

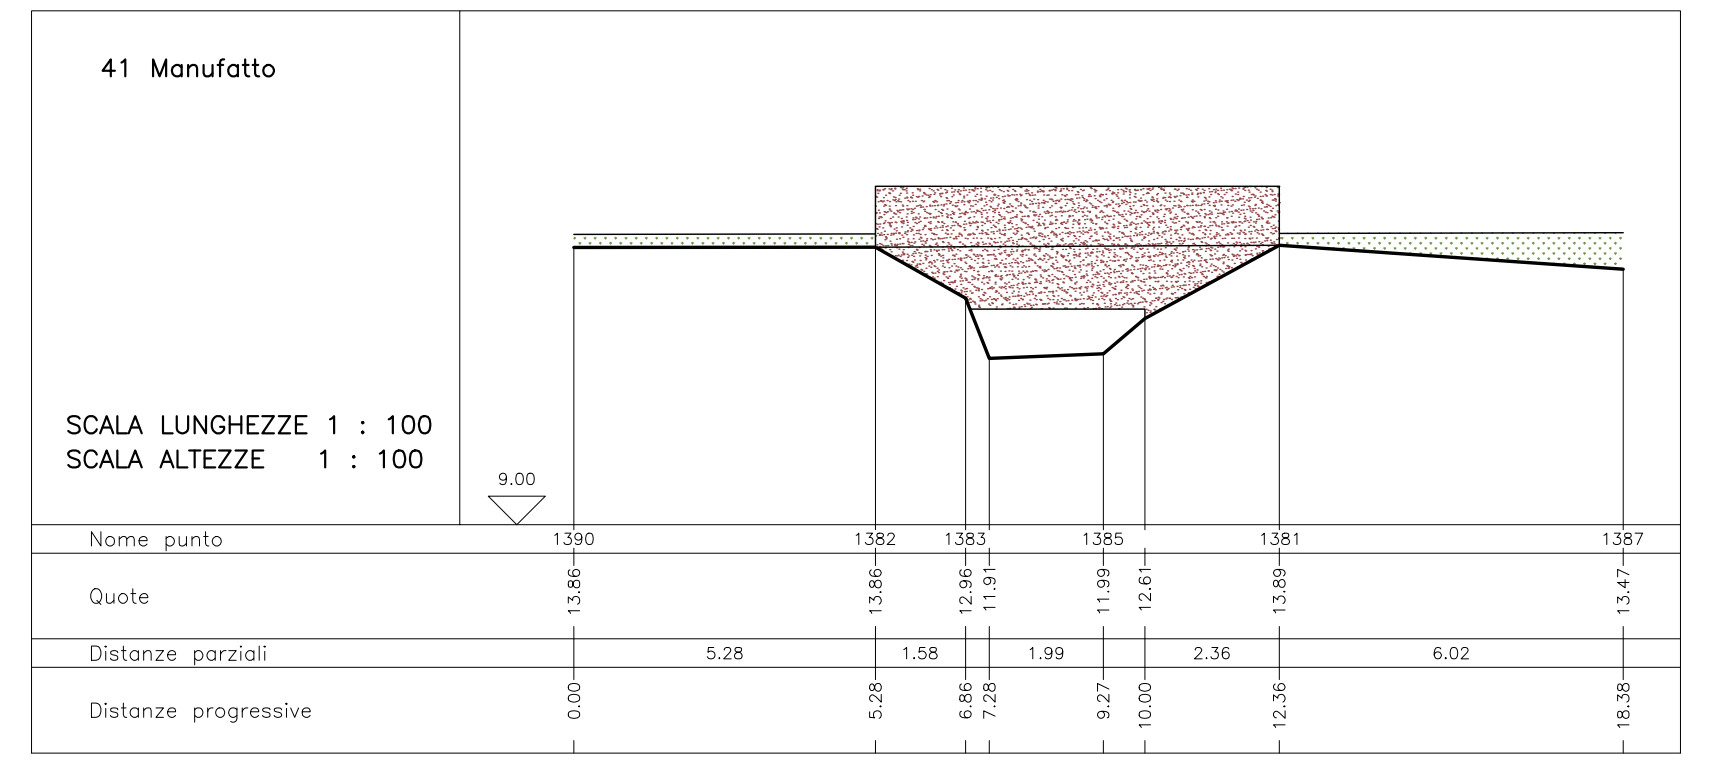

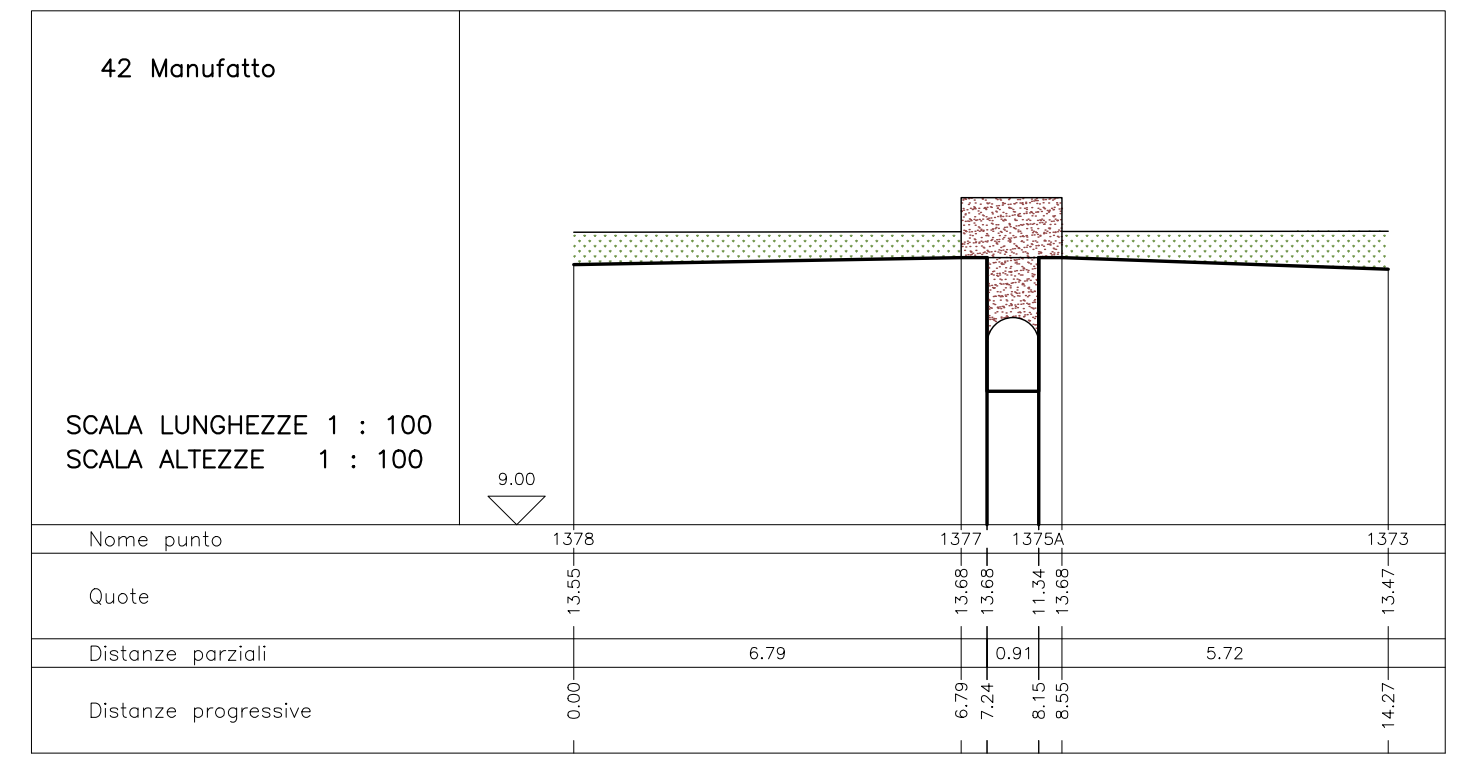

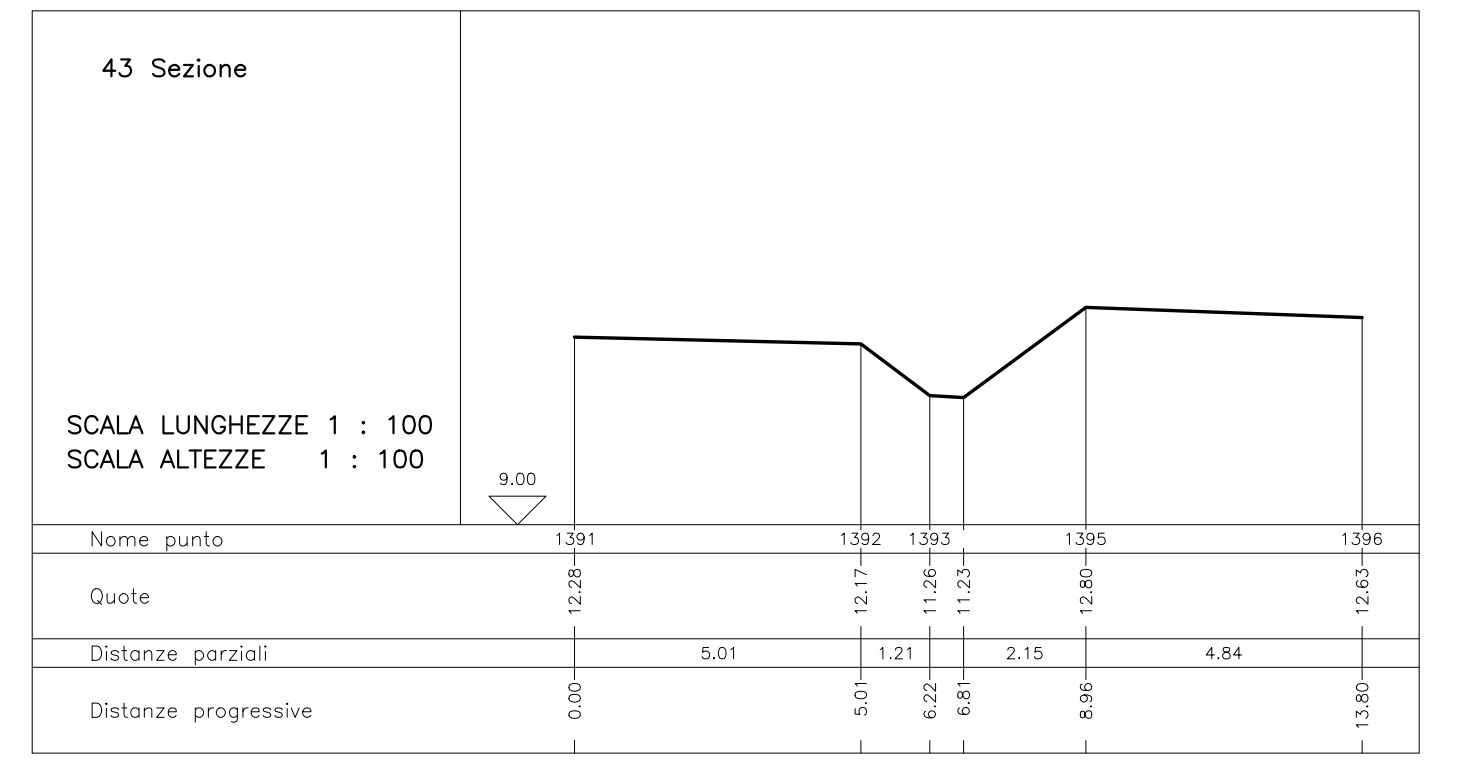

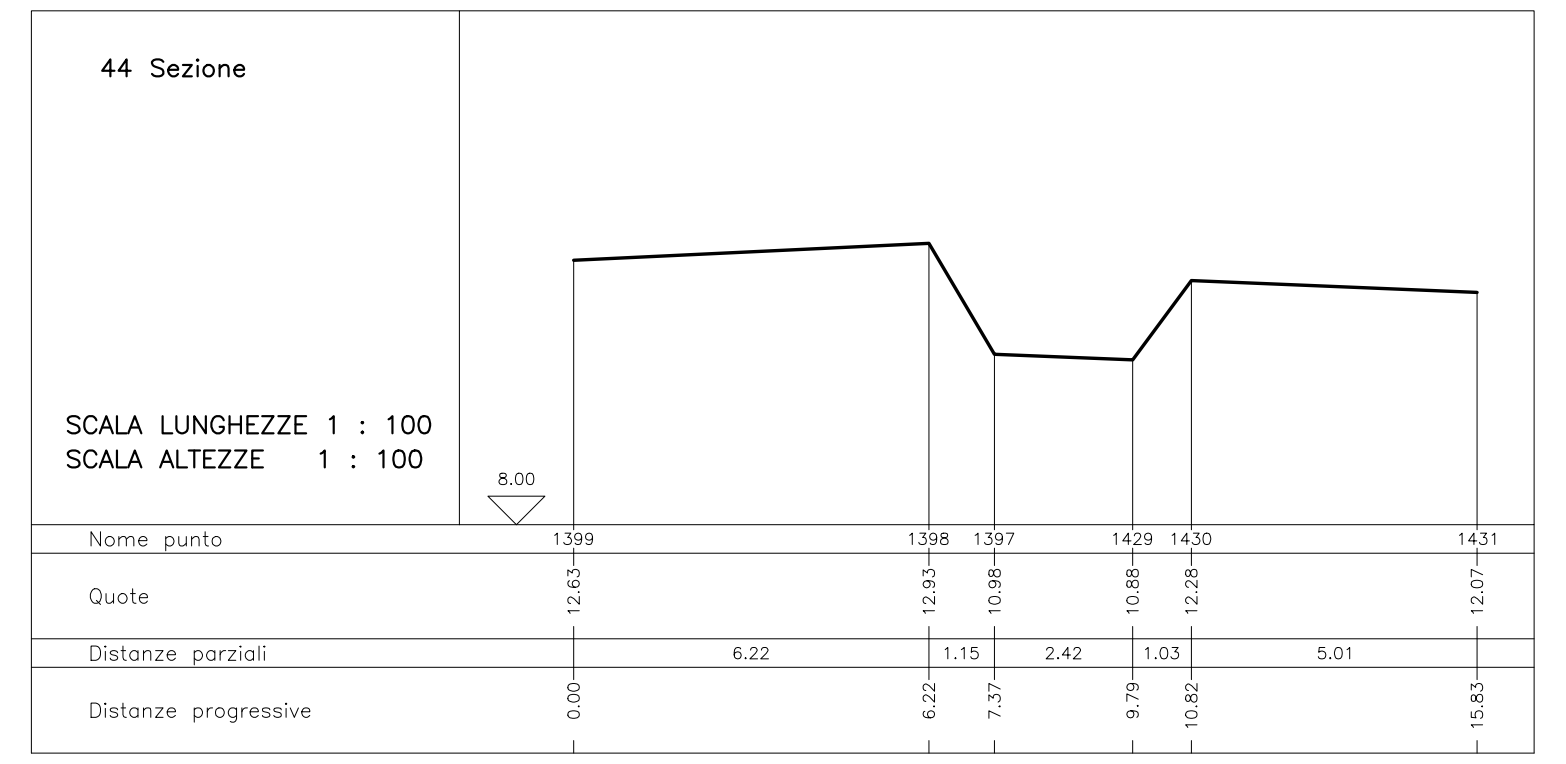

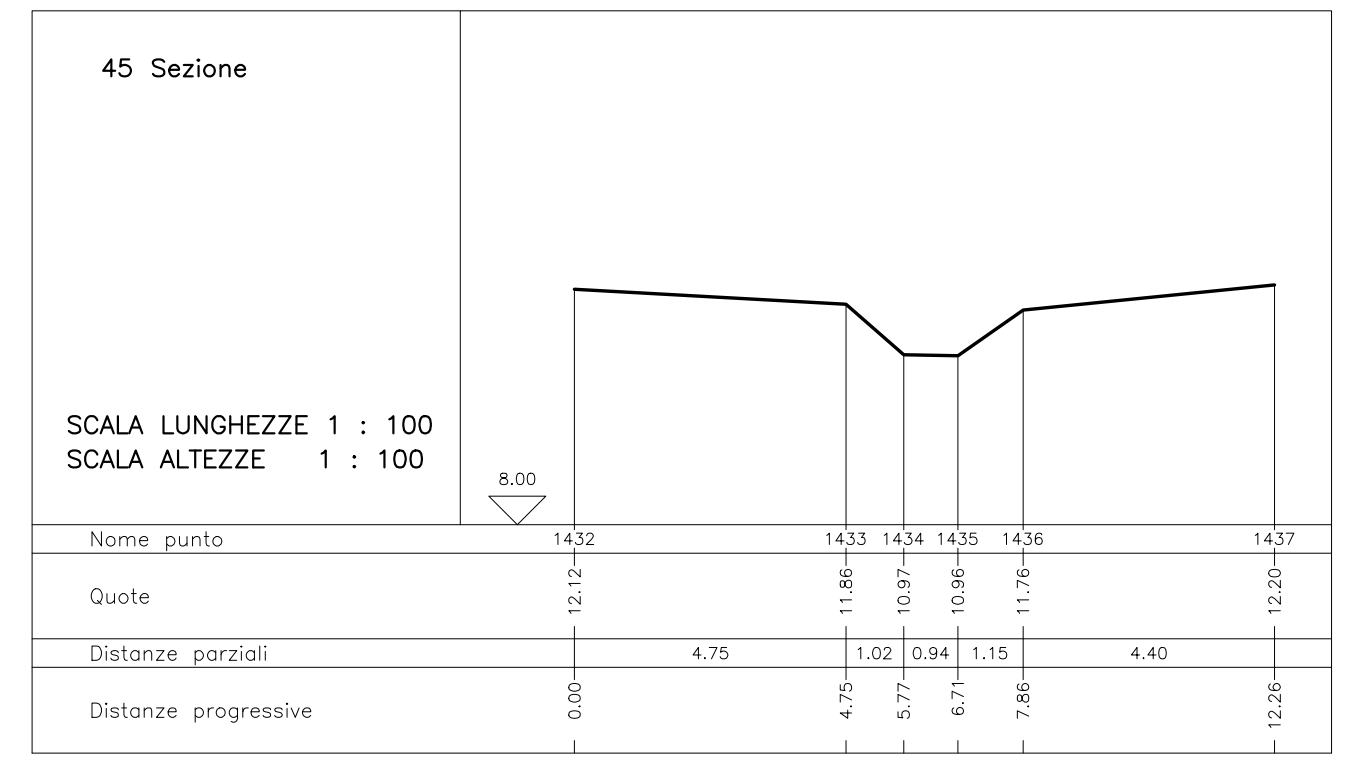

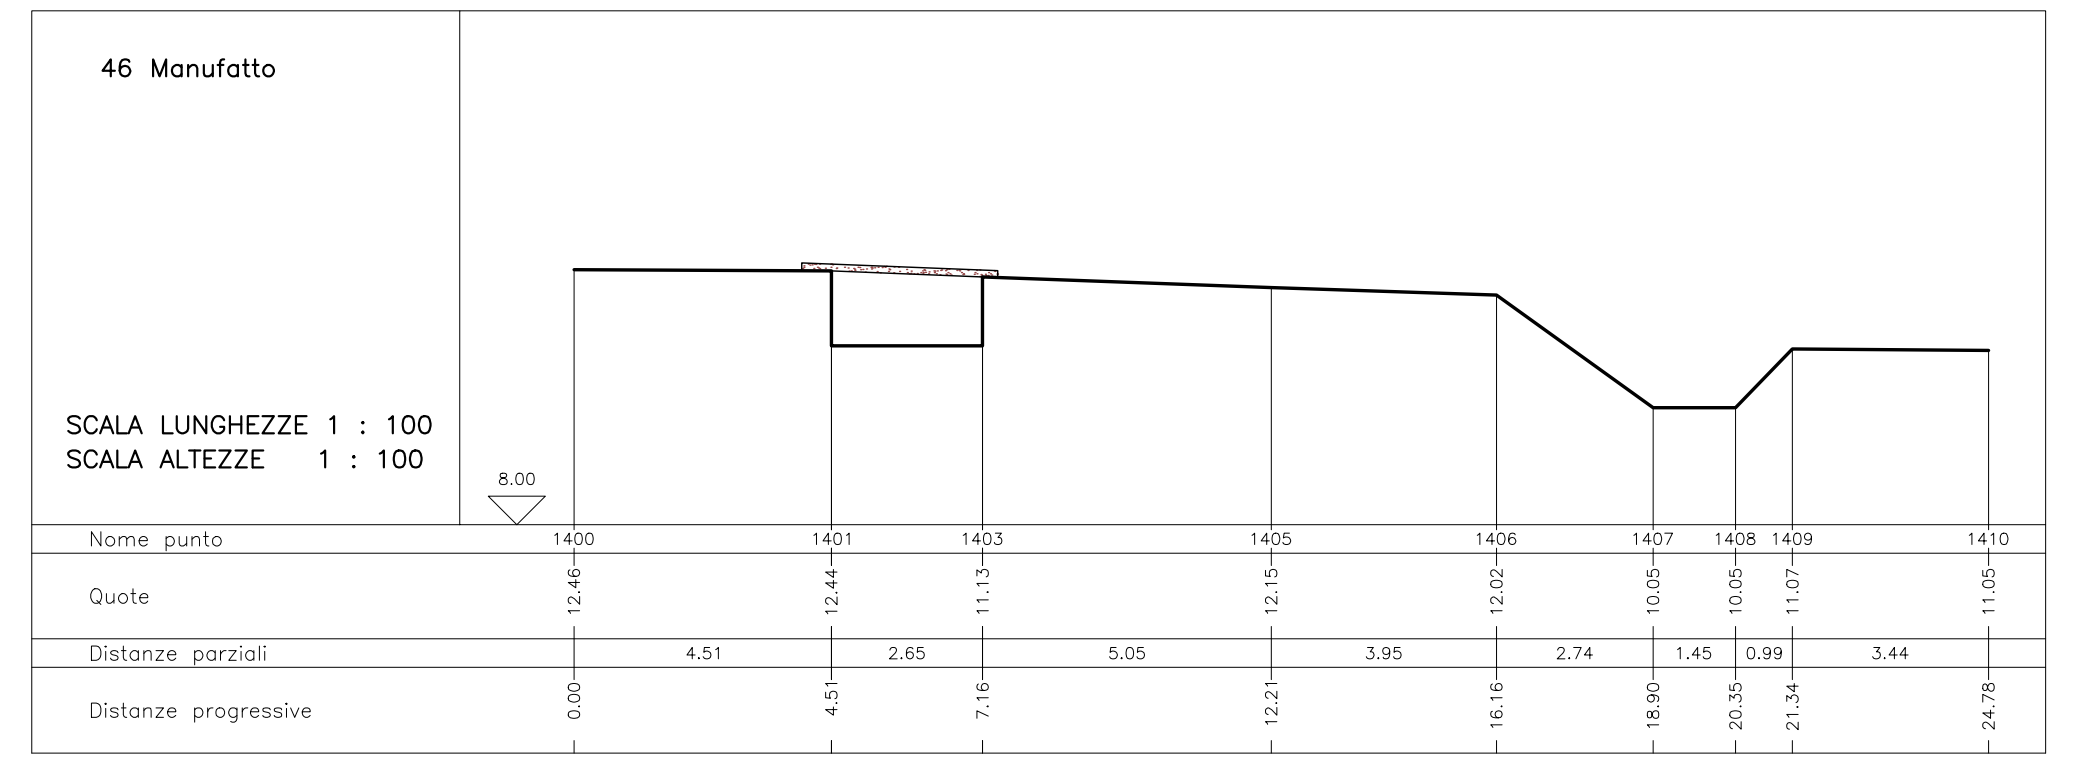

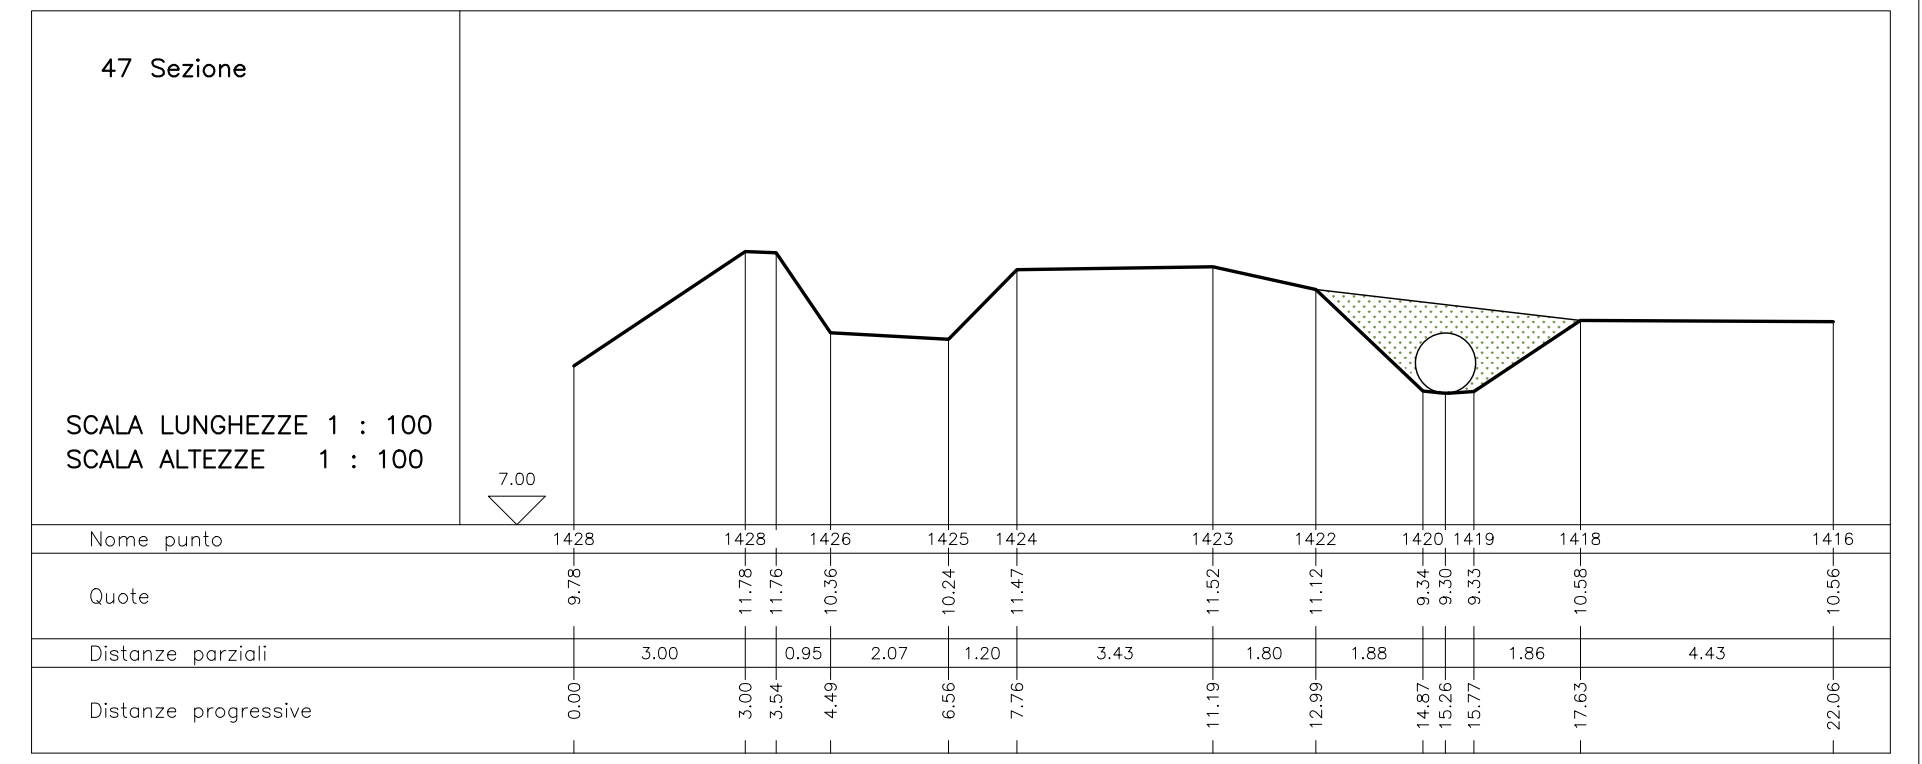

**massimo ancillotti**
*geometra*
Via Roma, 50 - 58022 Follonica (GR)
tel. 0566 263334 - cell. 333 3317310
geocillo@virgilio.it - massimo.ancillotti@geopec.it
C.F. NCLMSM75R22G687P - P.I. 01358310496

# RILIEVO TOPOGRAFICO E RESTITUZIONE DI SEZIONI TRASVERSALI SU FOSSI NEL COMUNE DI FOLLONICA

COMMITTENTE: COMUNE DI FOLLONICA

TECNICO: GEOM. MASSIMO ANCILLOTTI

| TAVOLA | | SCALA |
|---|---|---|
| 2.1 | SEZIONI | 1:100 - 1:100 |
| VERSIONE | | DATA |
| 1 | | OTTOBRE 2021 |

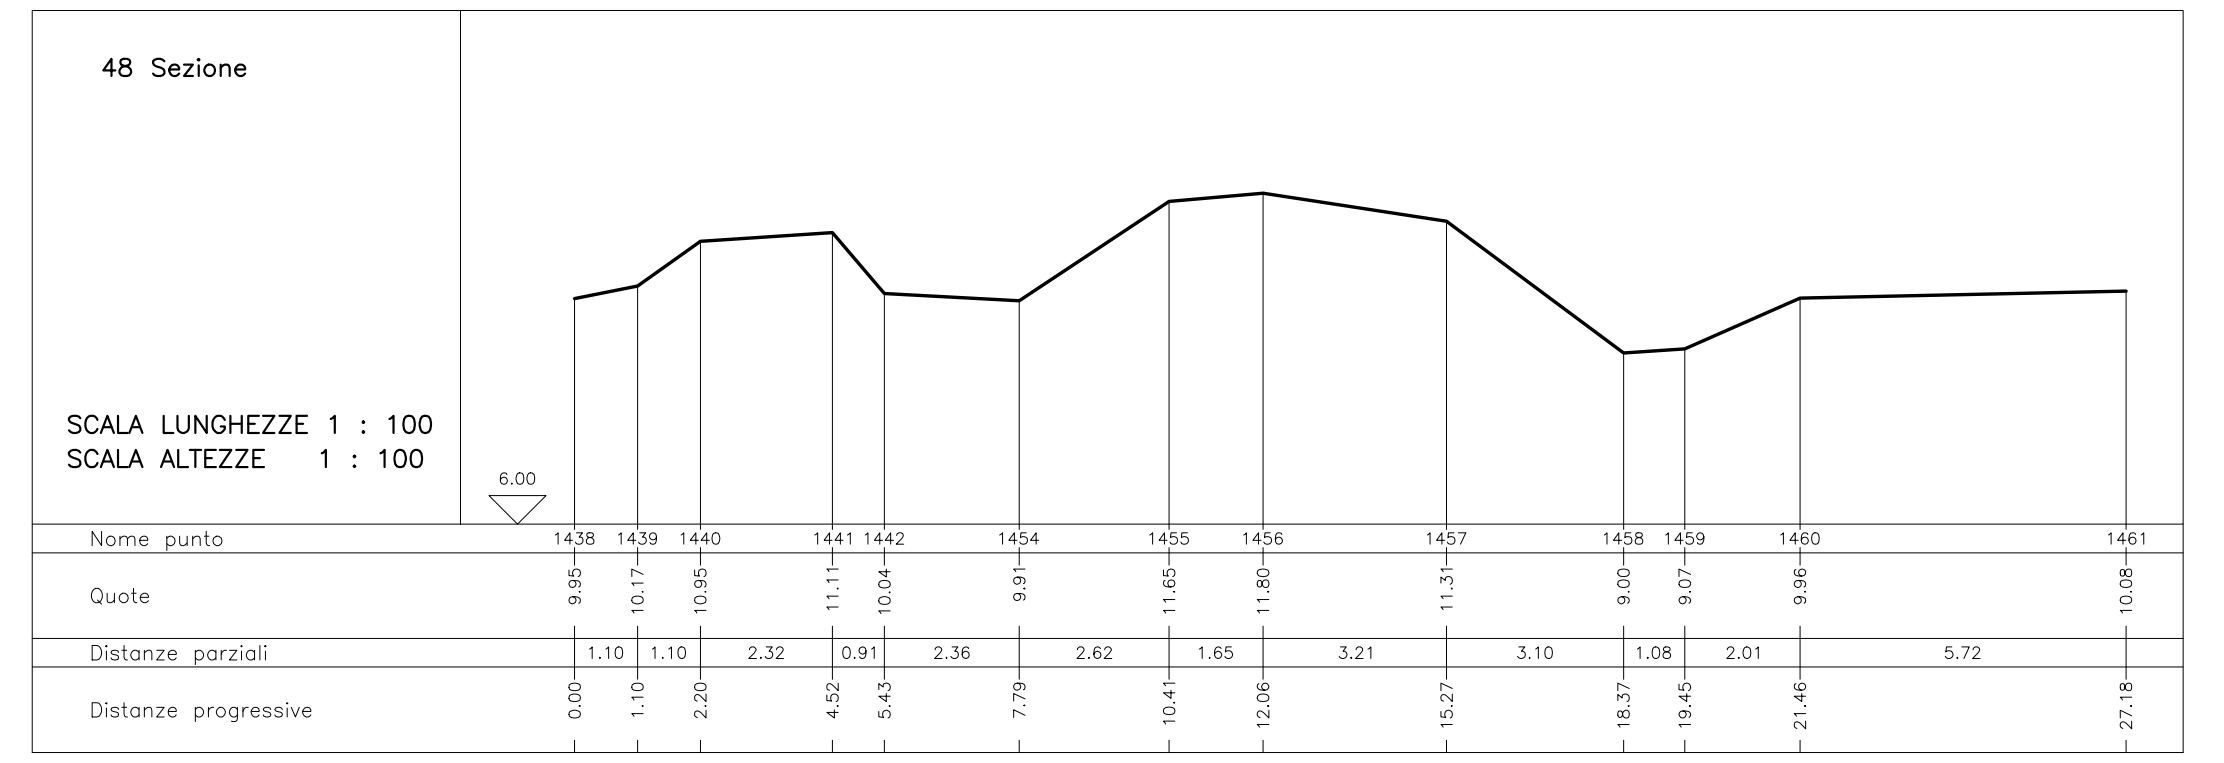

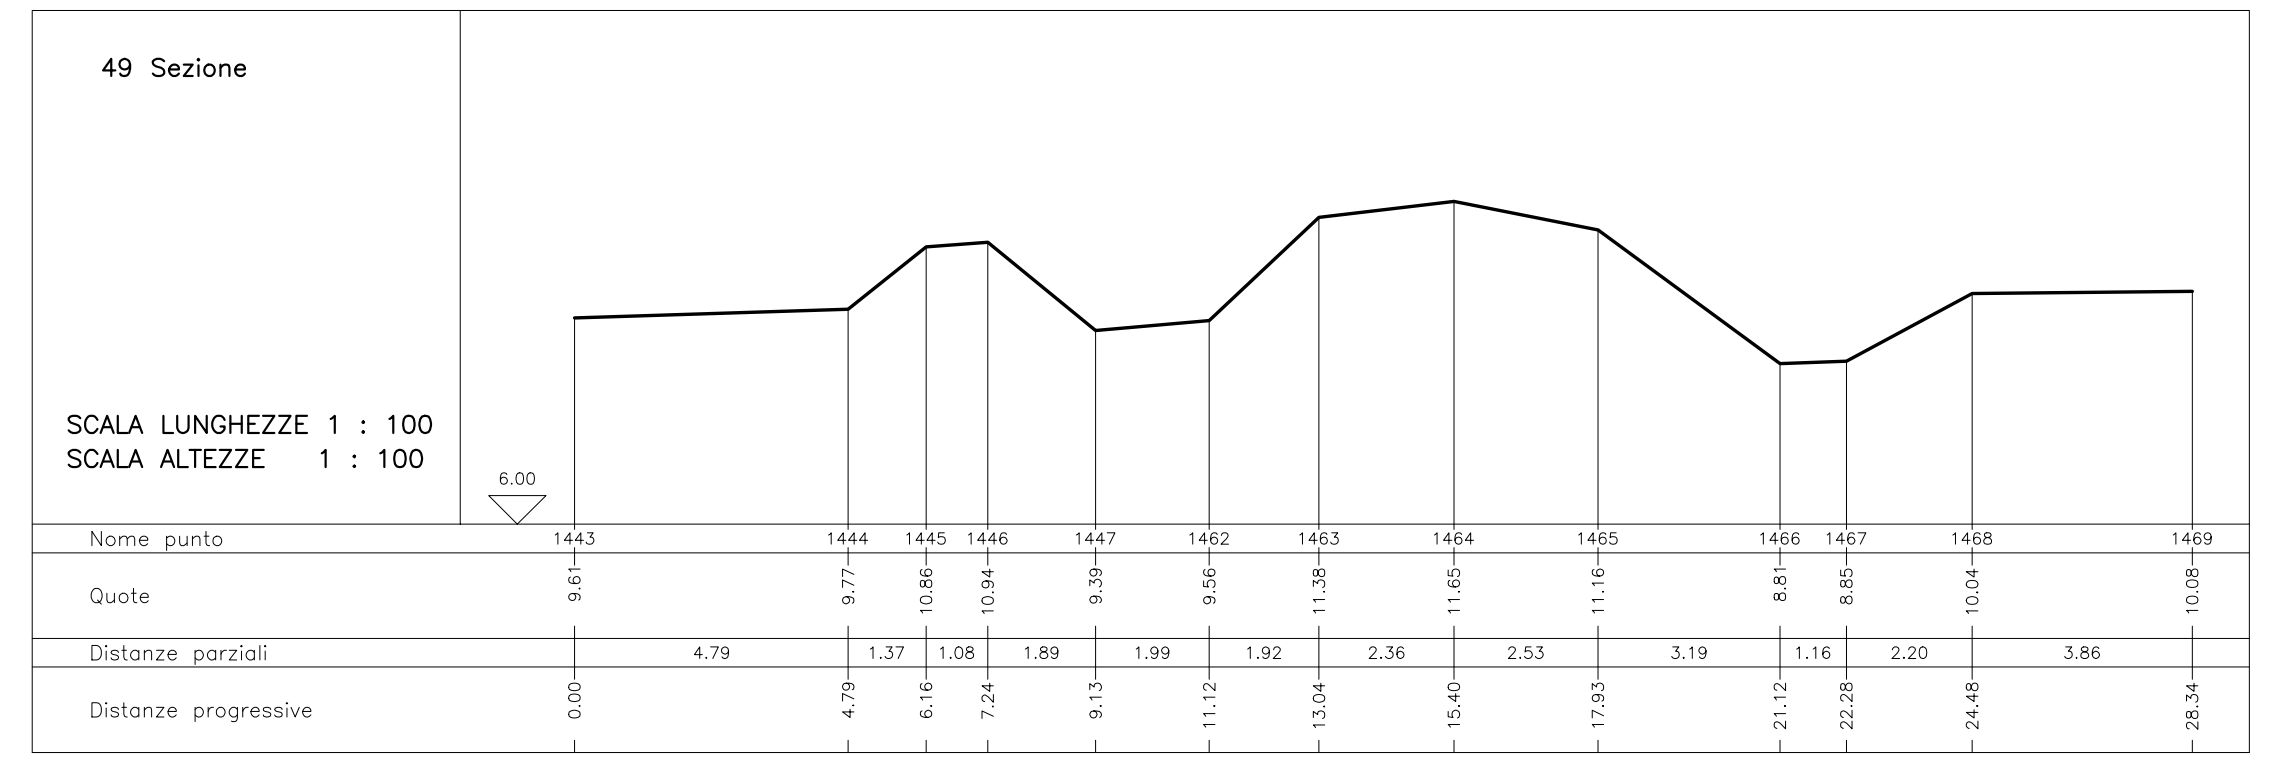

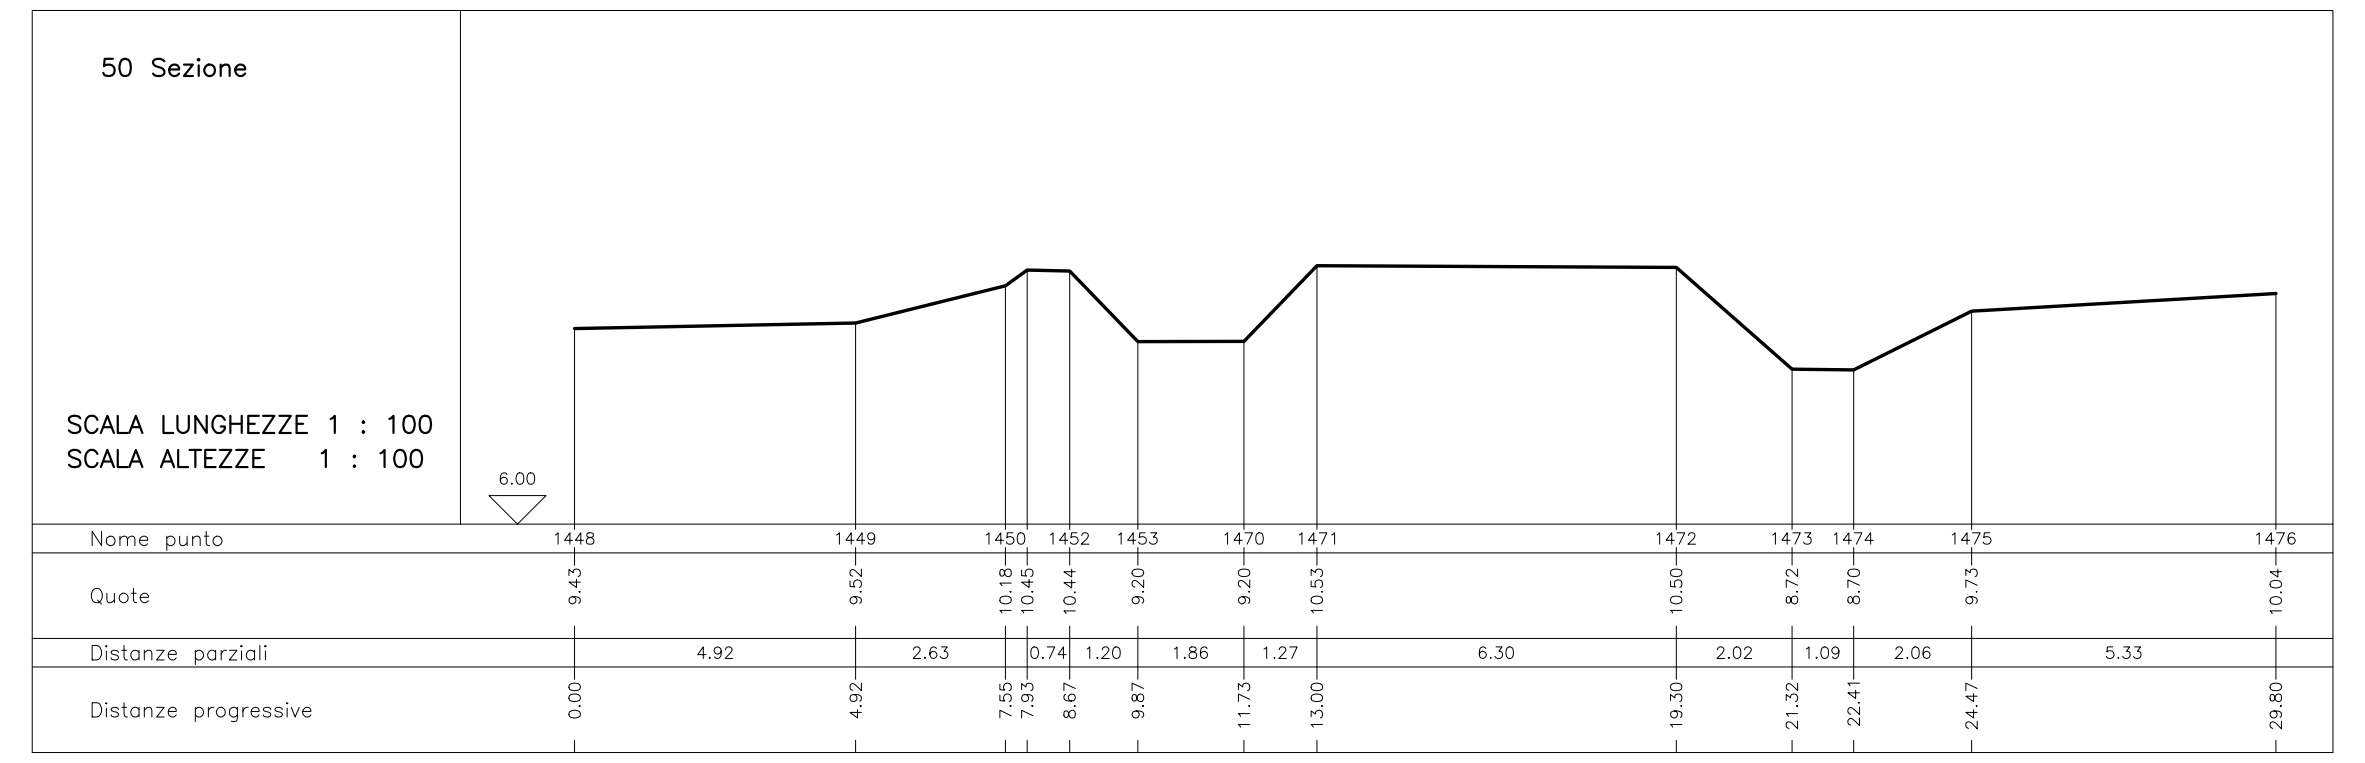

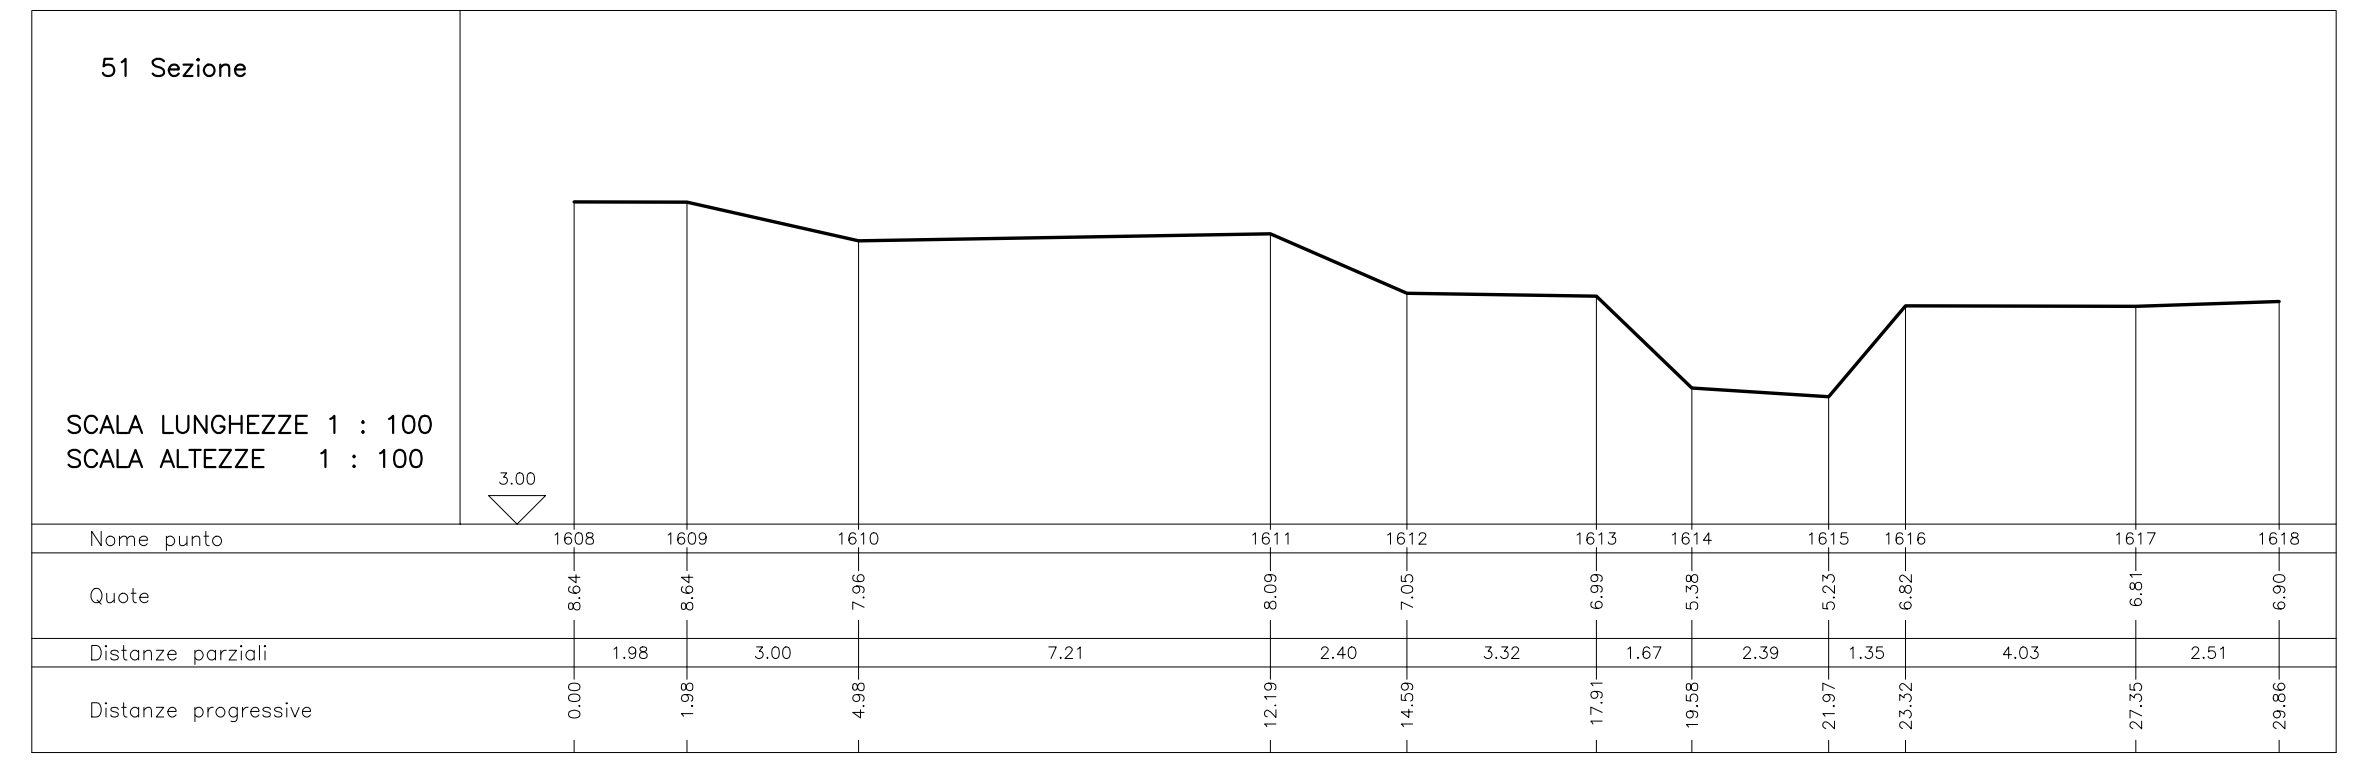

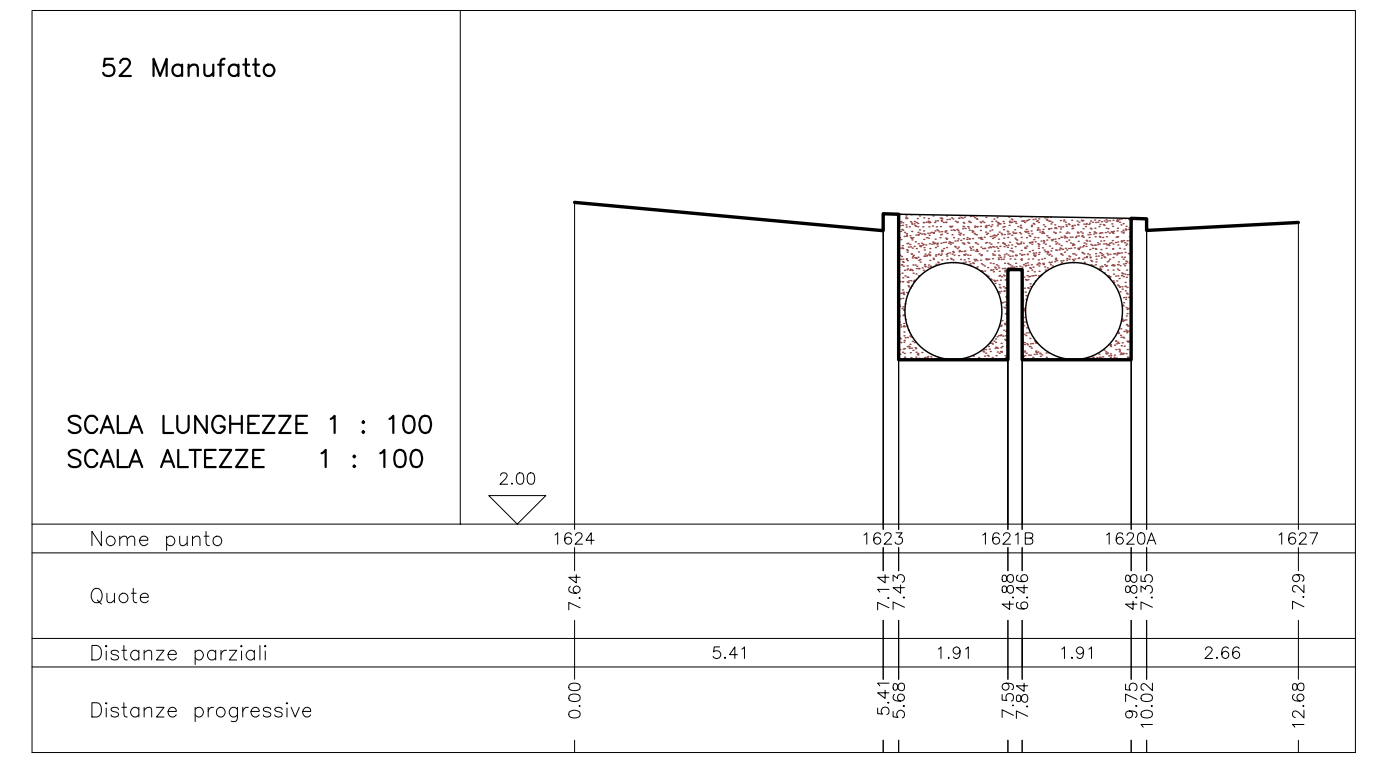

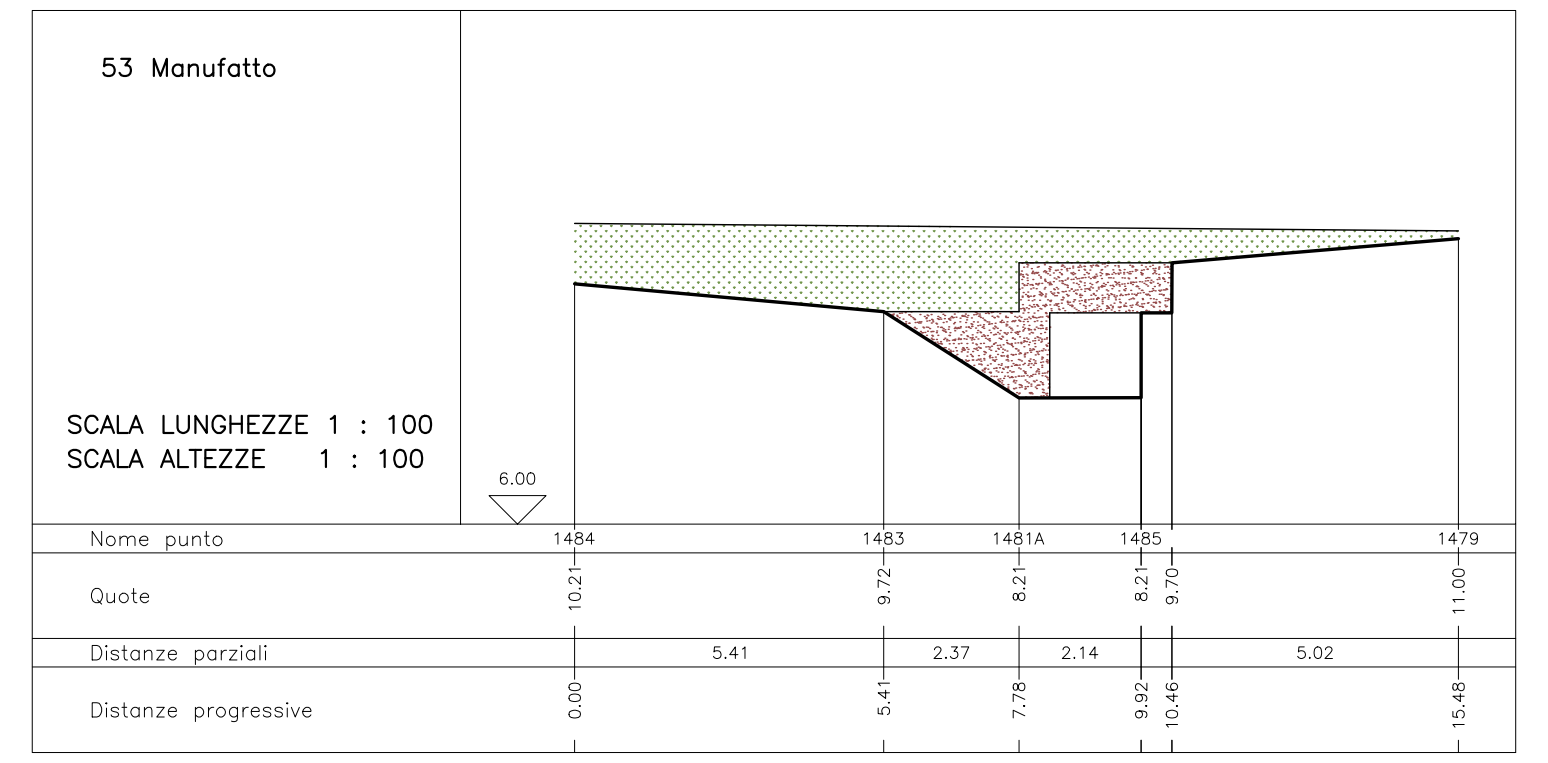

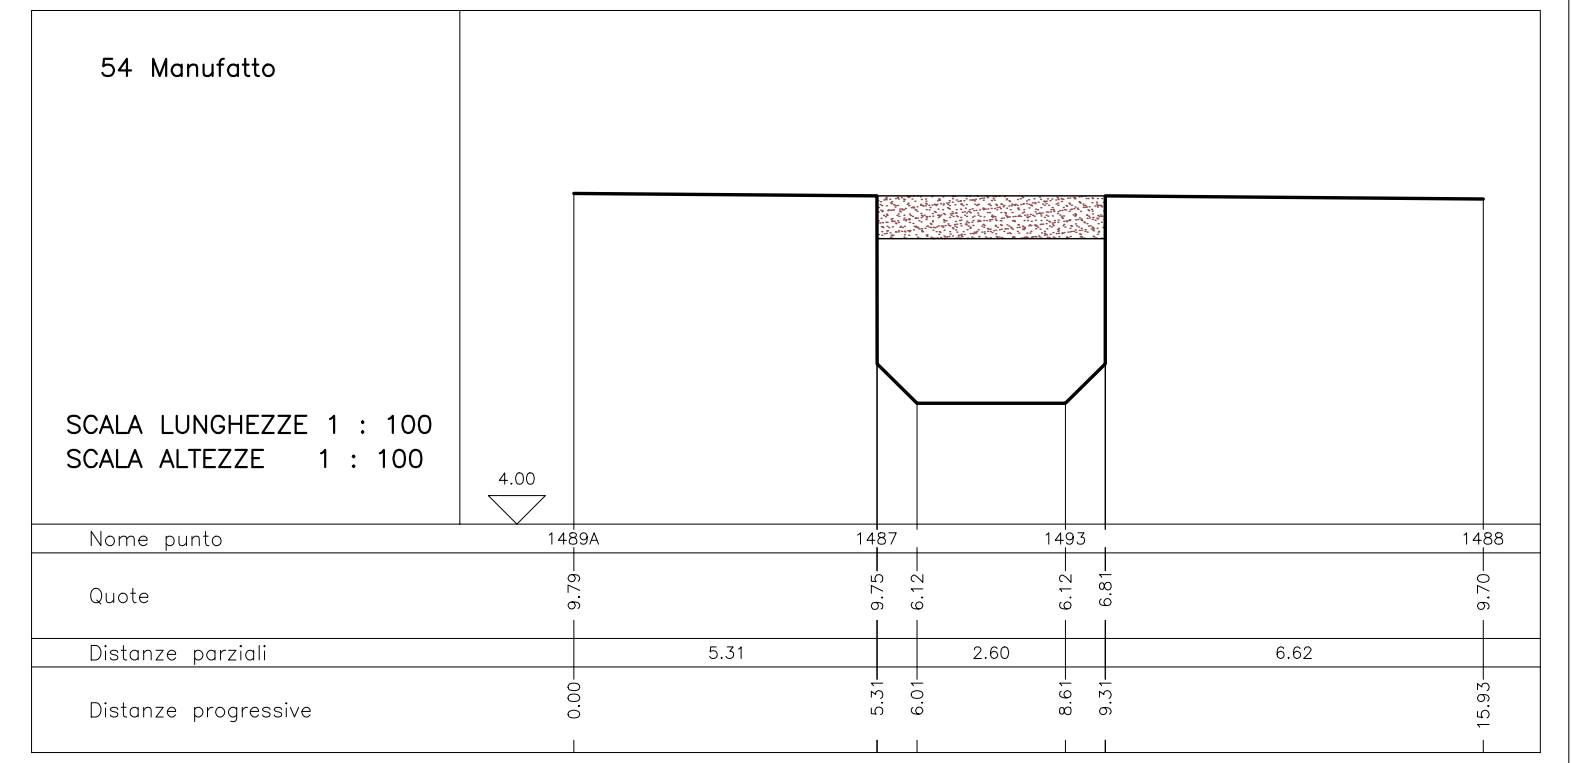

55 Sezione

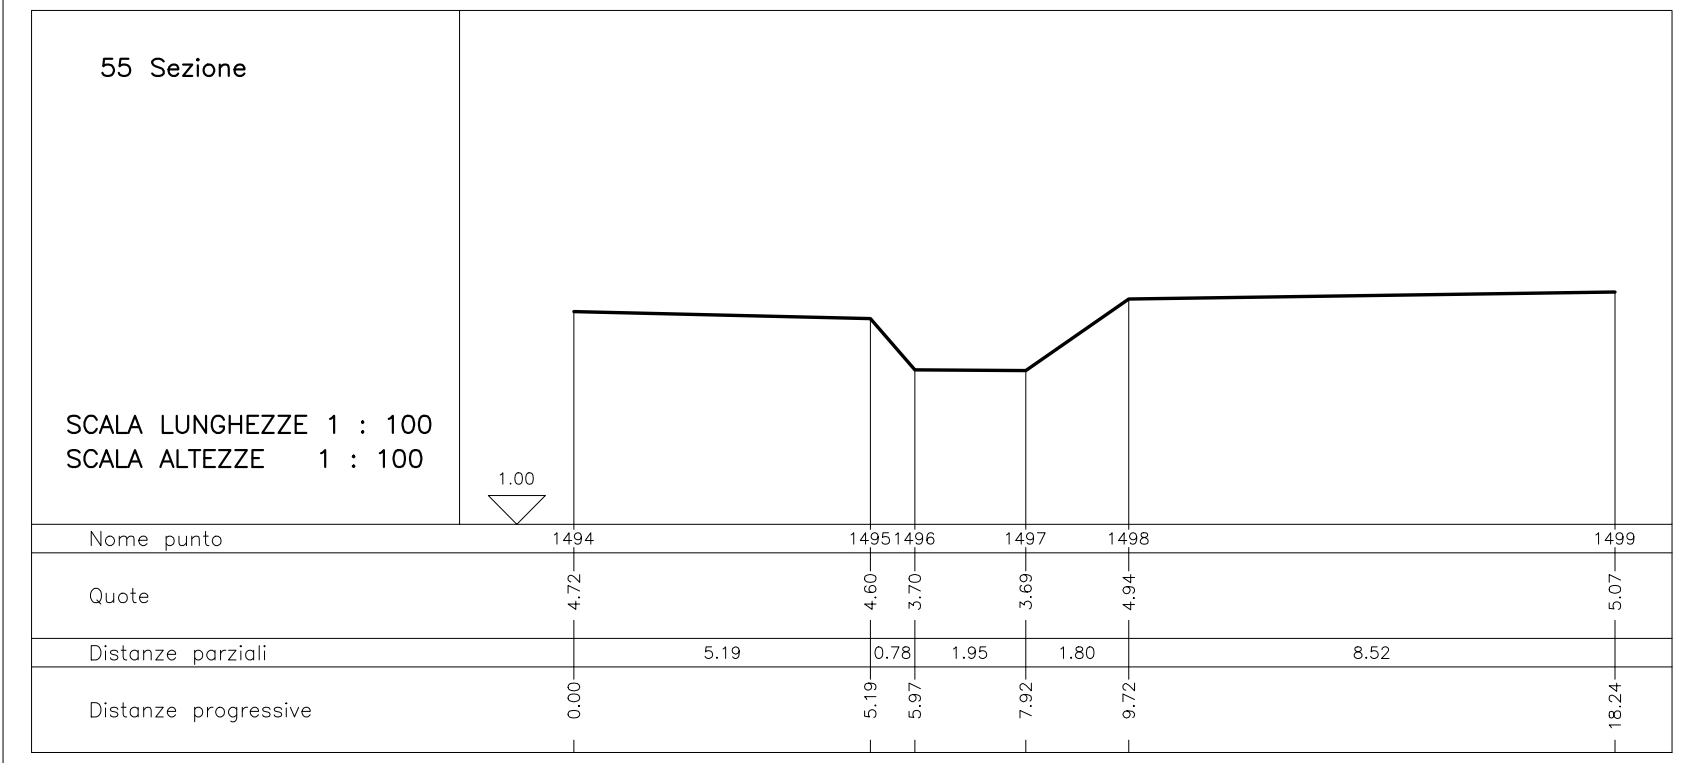

56 Sezione

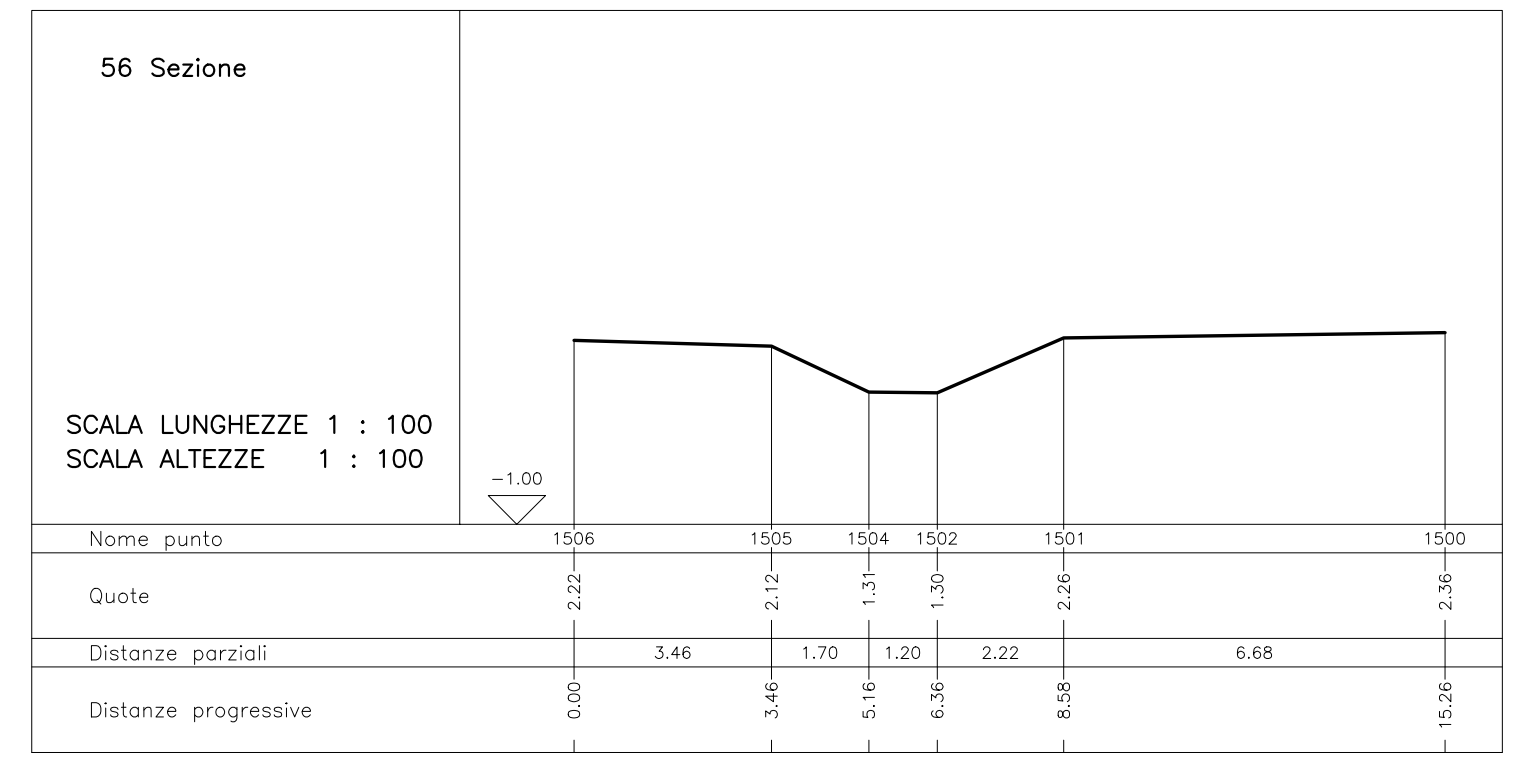

57 Manufatto

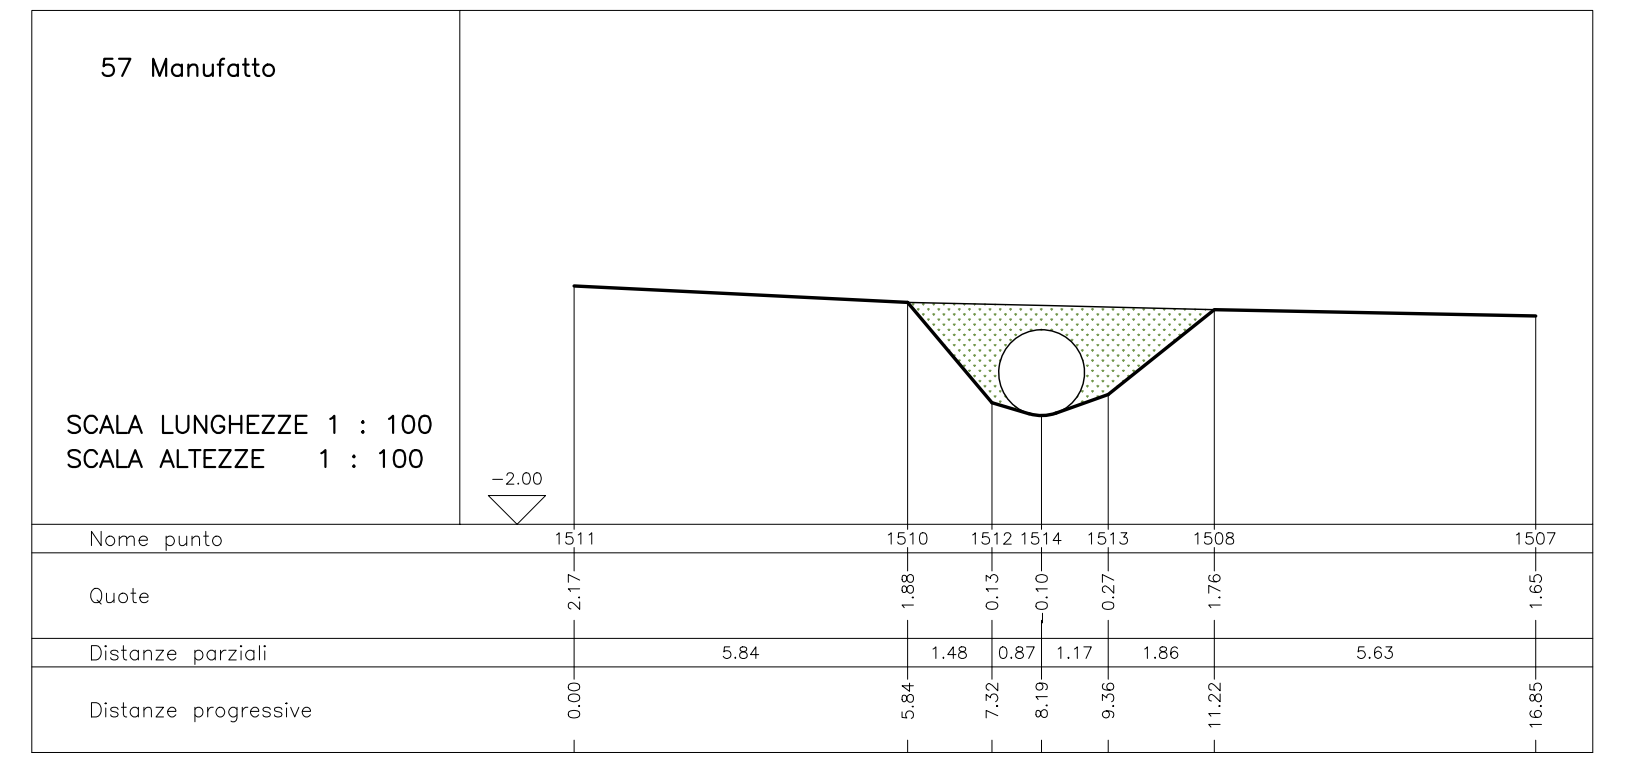

58 Sezione

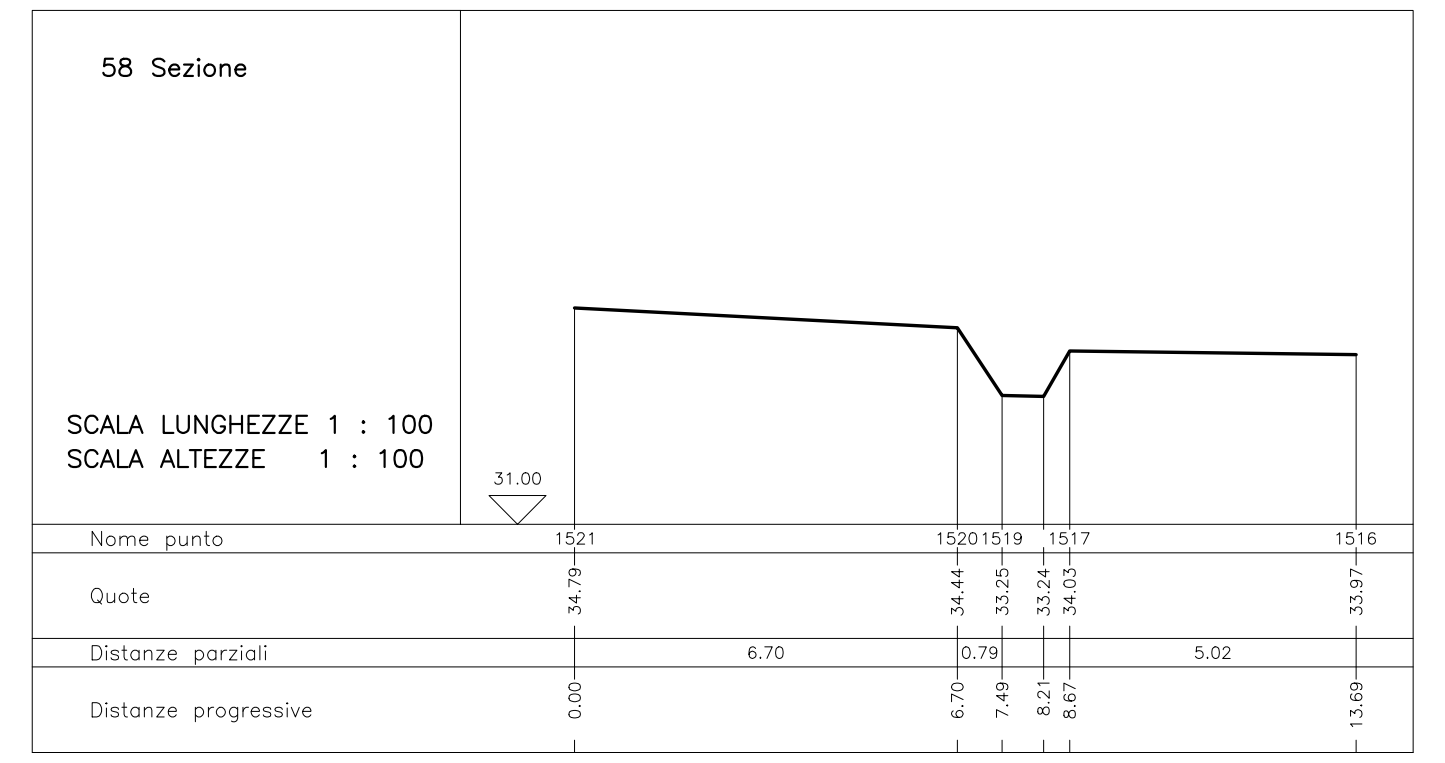

59 Sezione

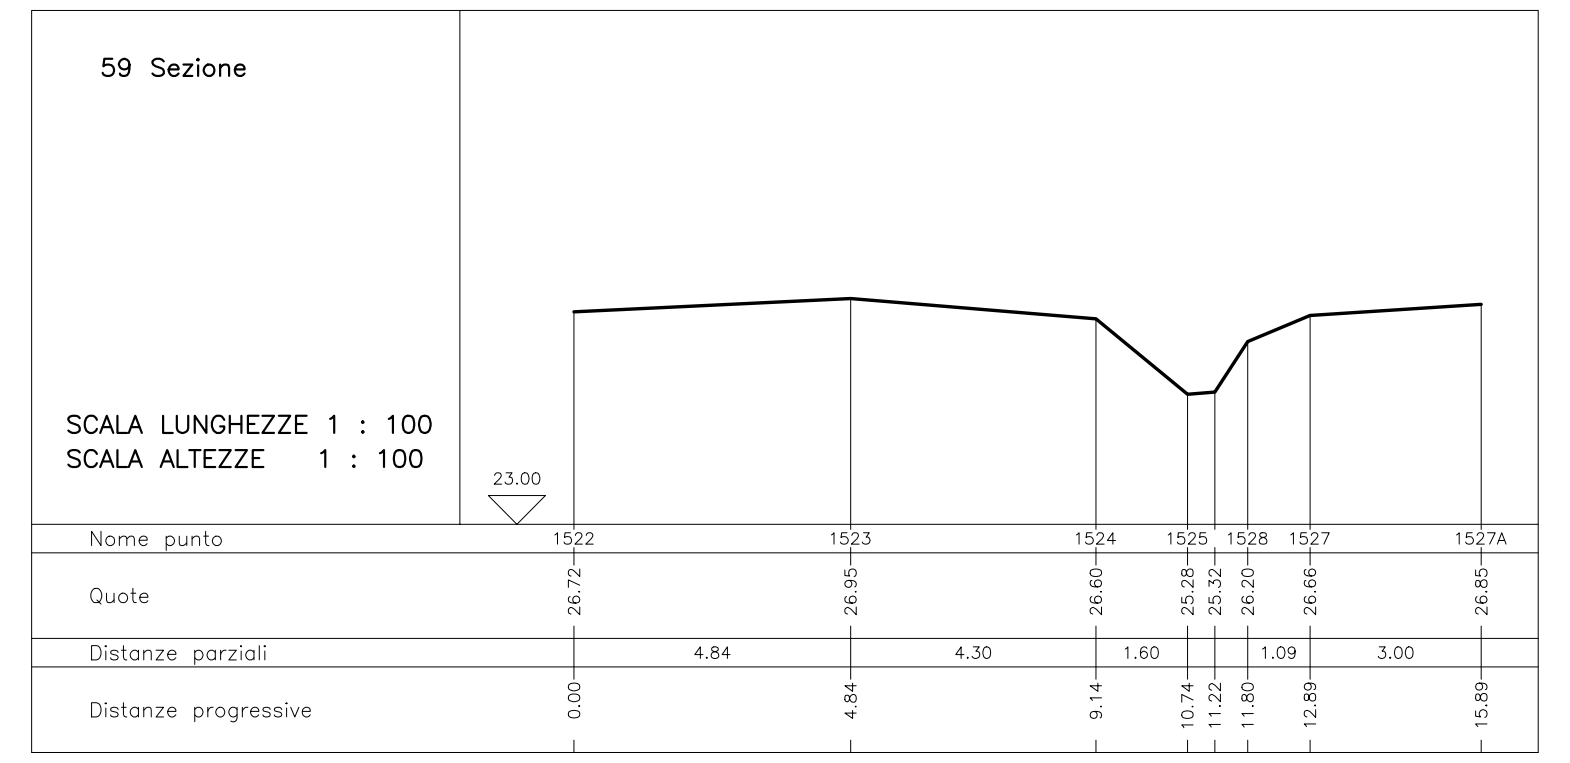

60 Manufatto

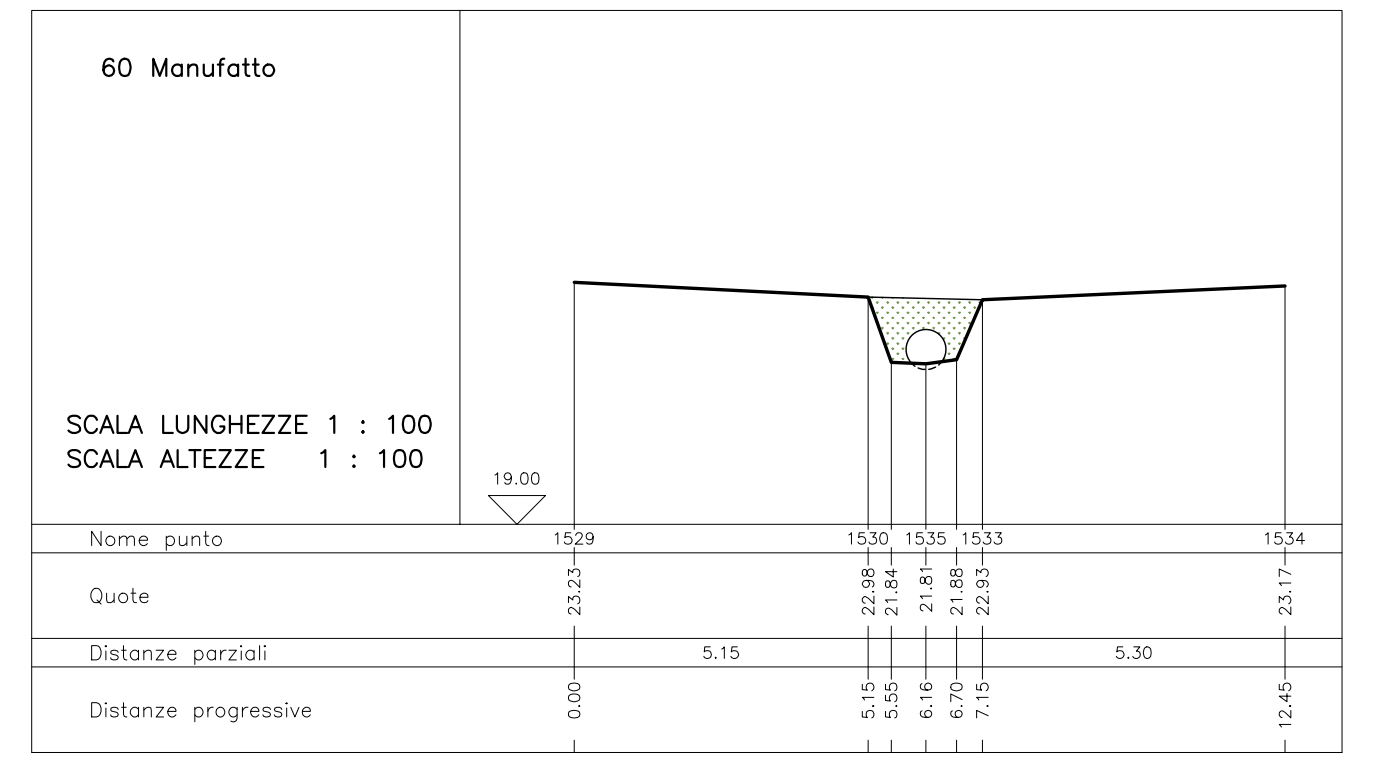

61 Manufatto

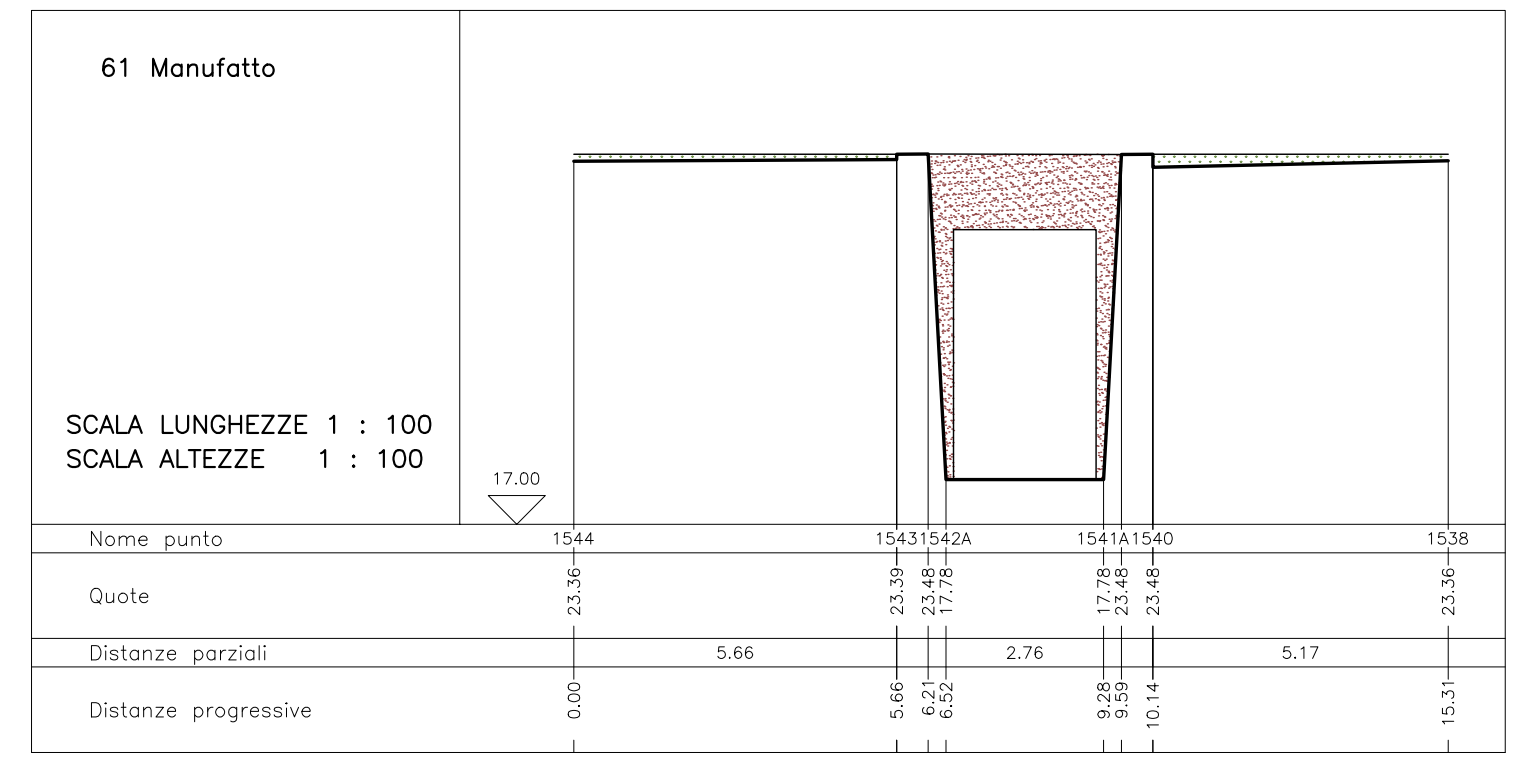

62 Sezione

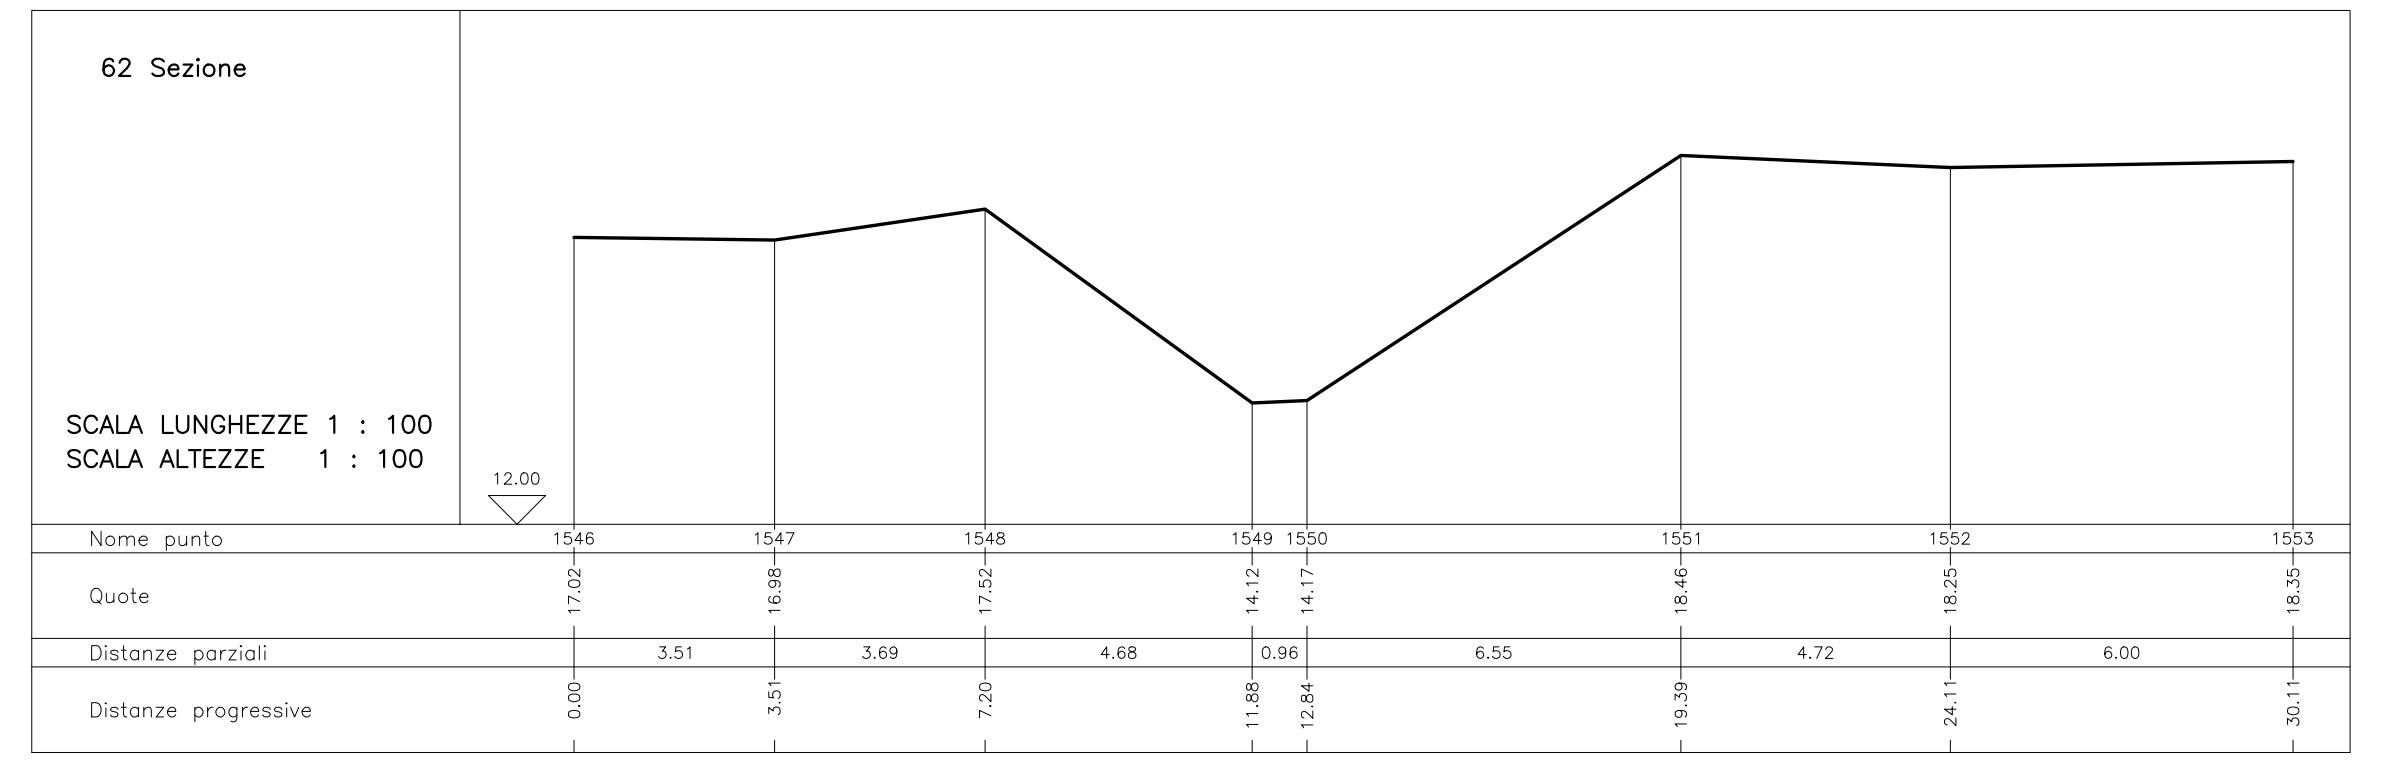

63 Sezione

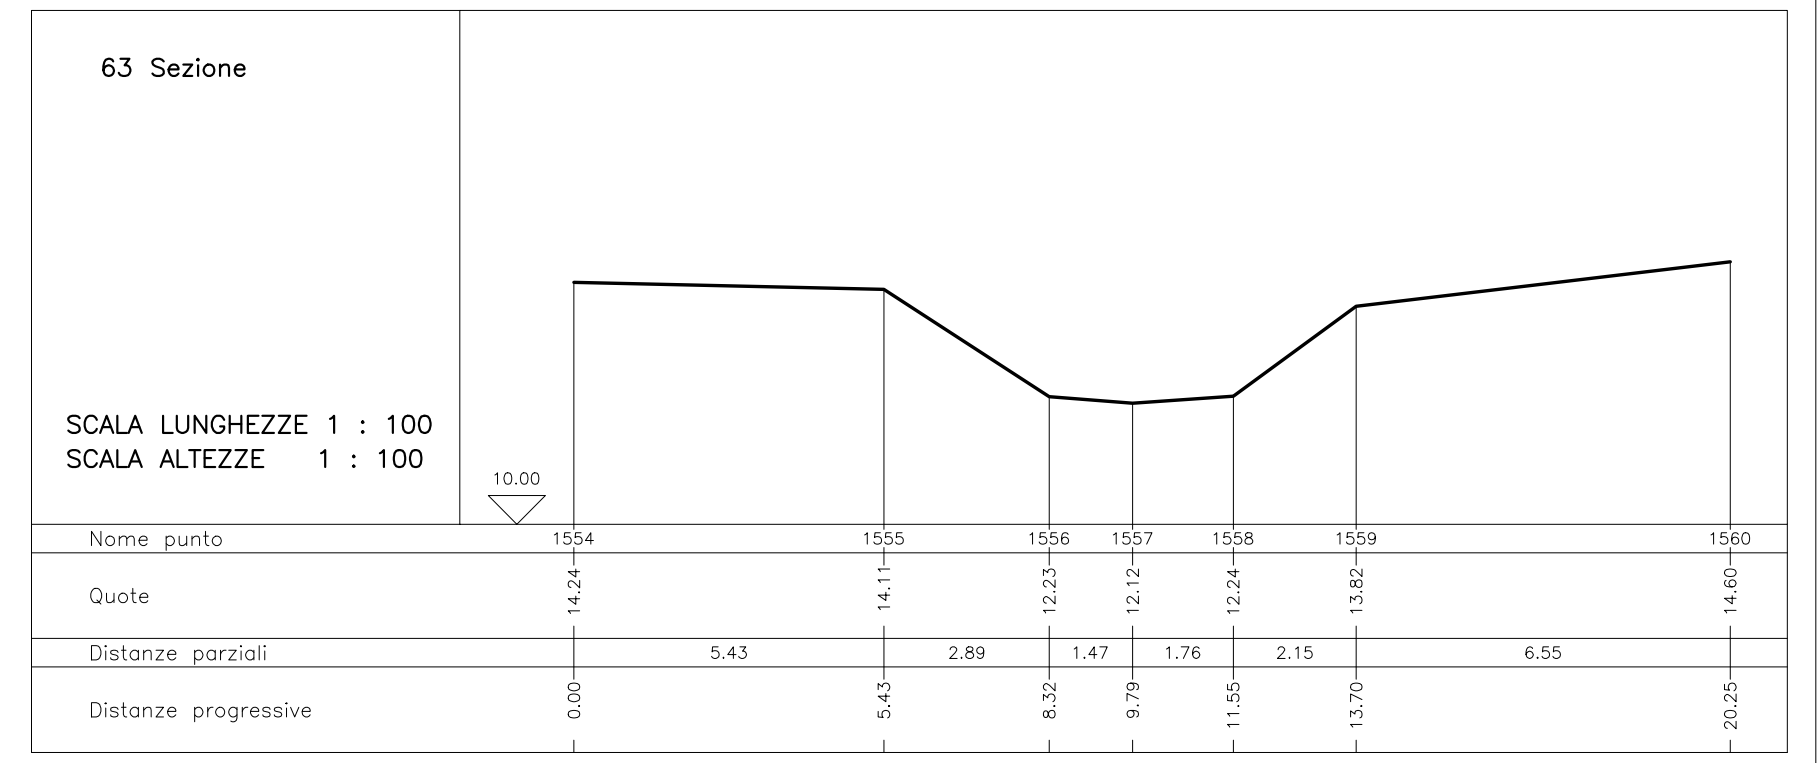

64 Manufatto

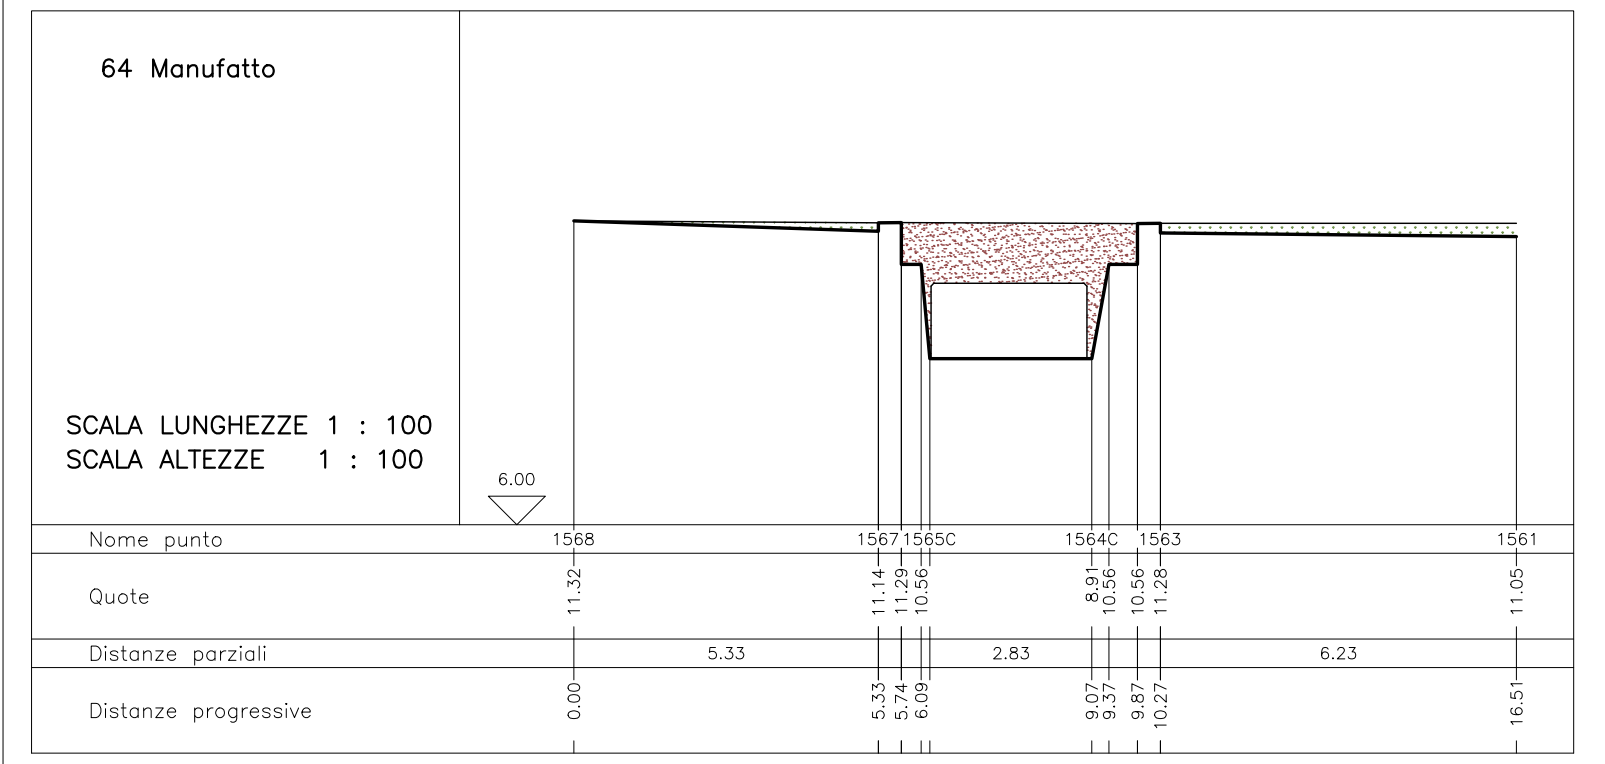

65 Manufatto

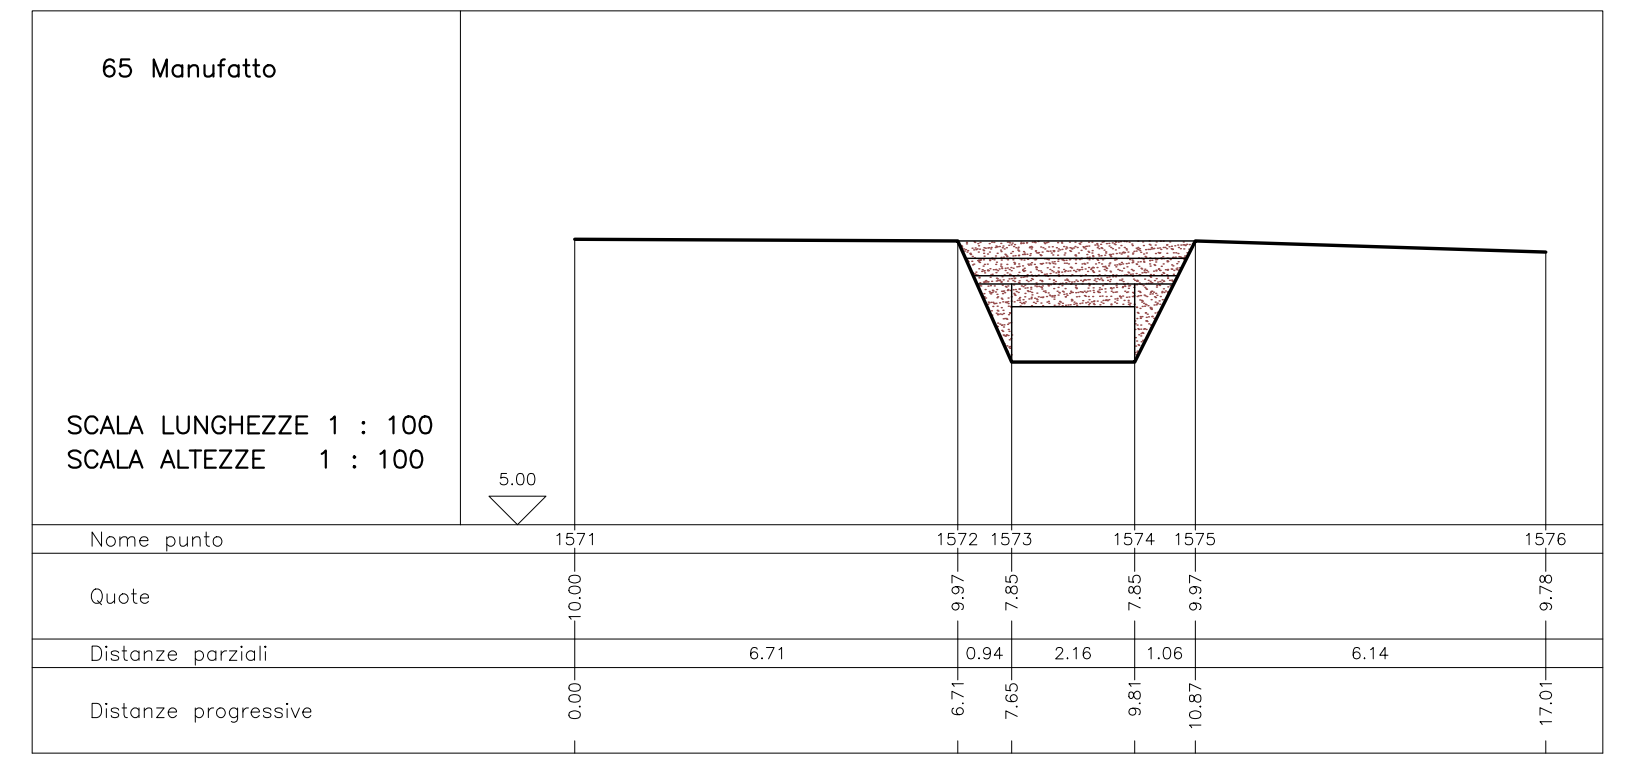

66 Manufatto

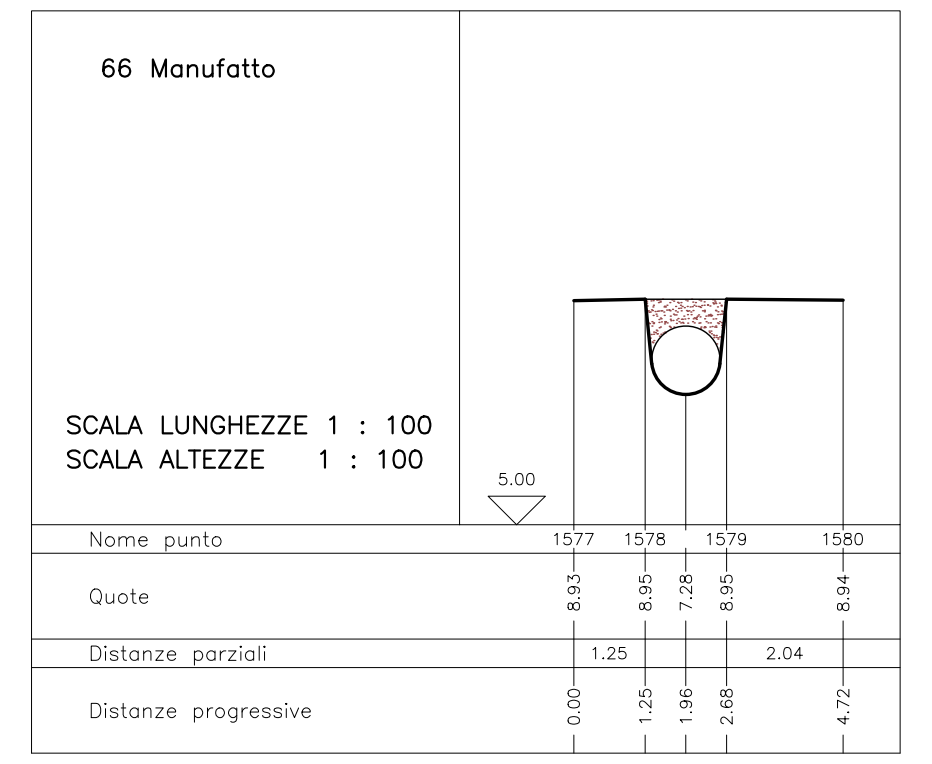

67 Manufatto

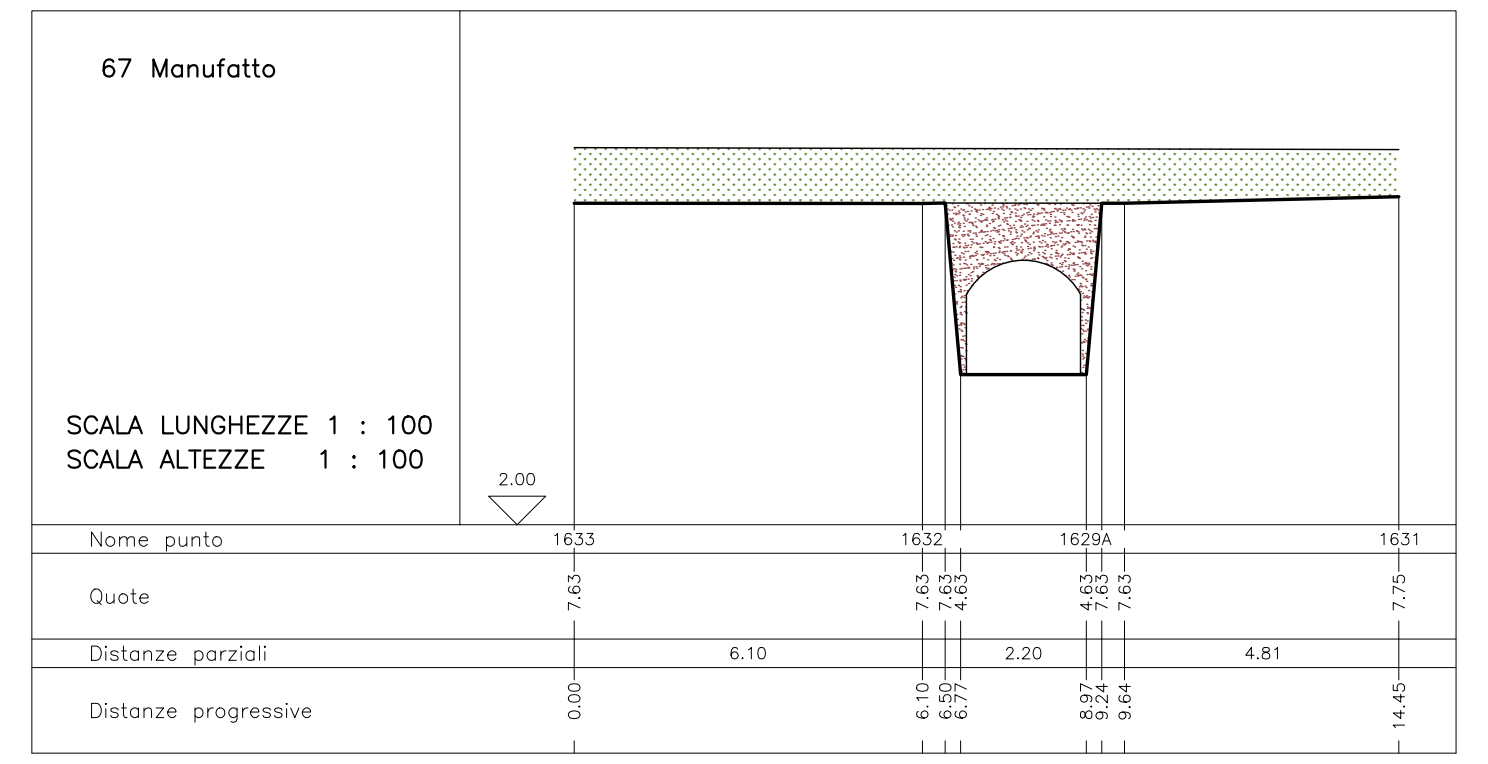

68 Manufatto

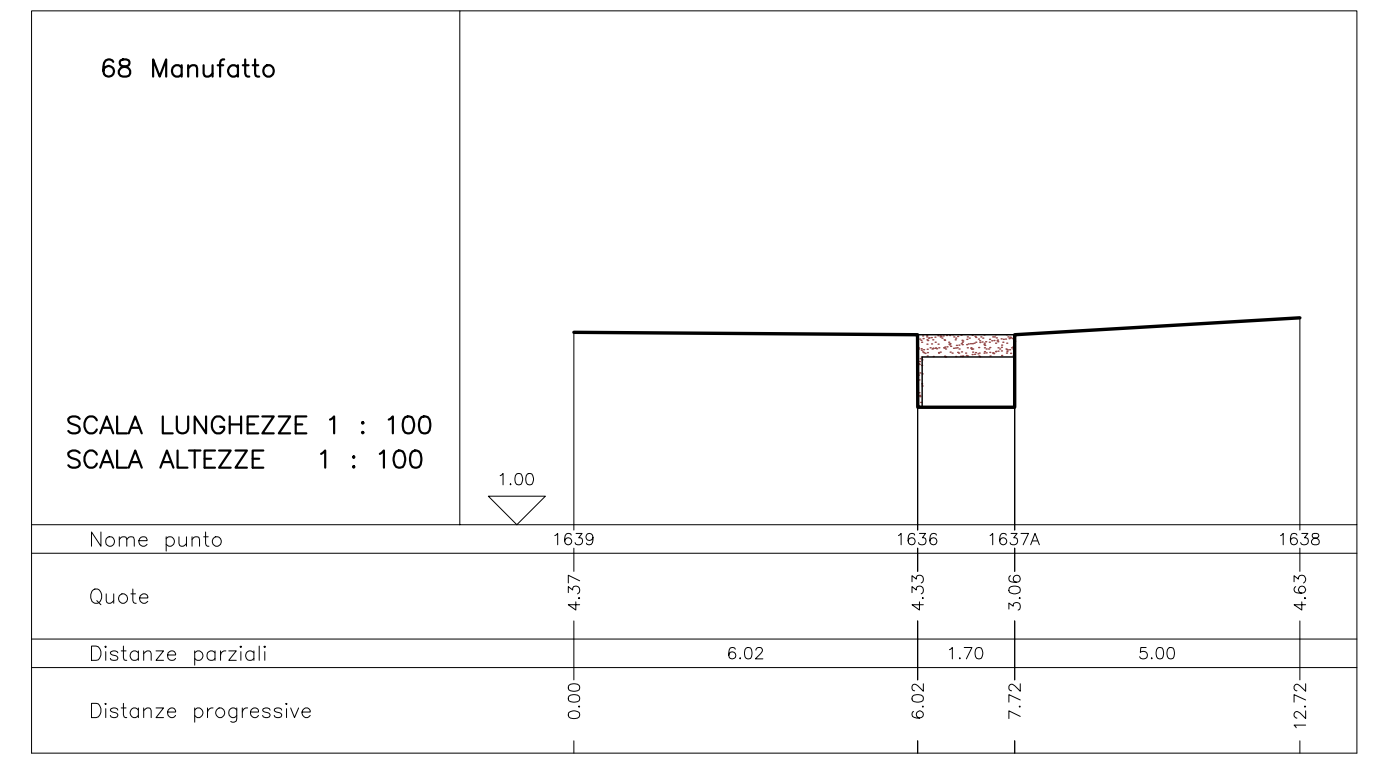

69 Sezione

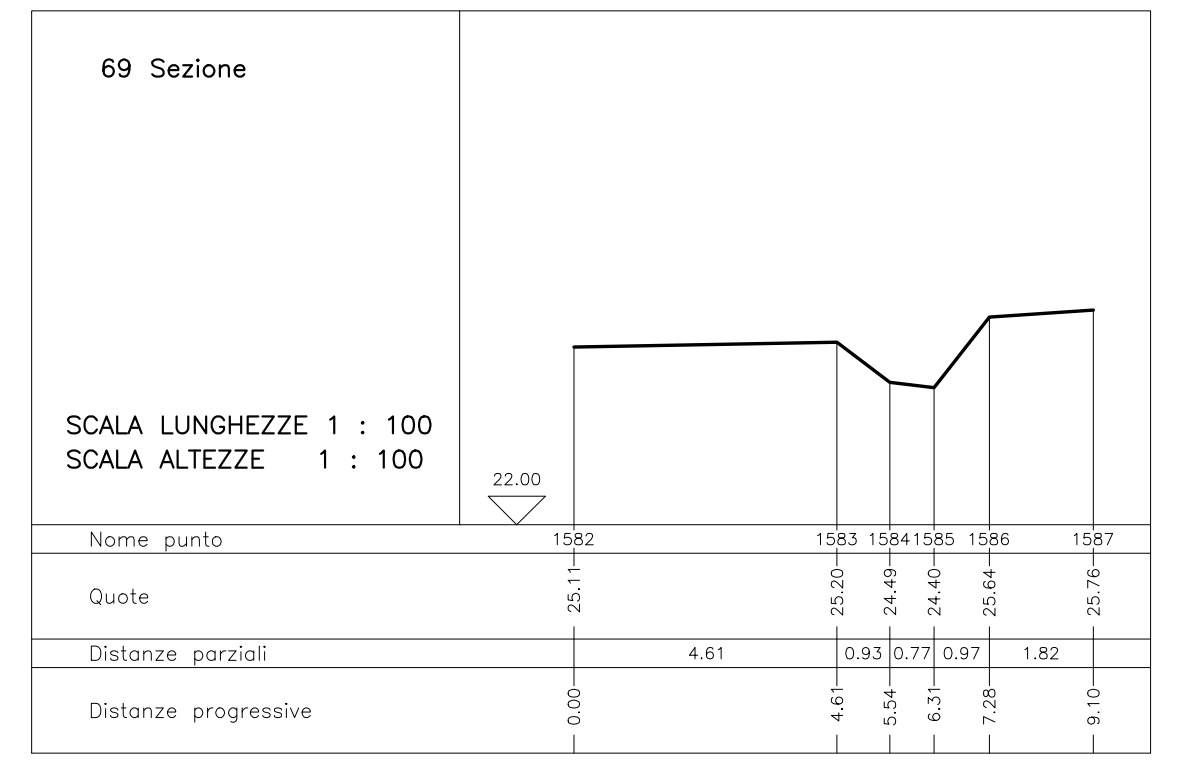

70 Sezione

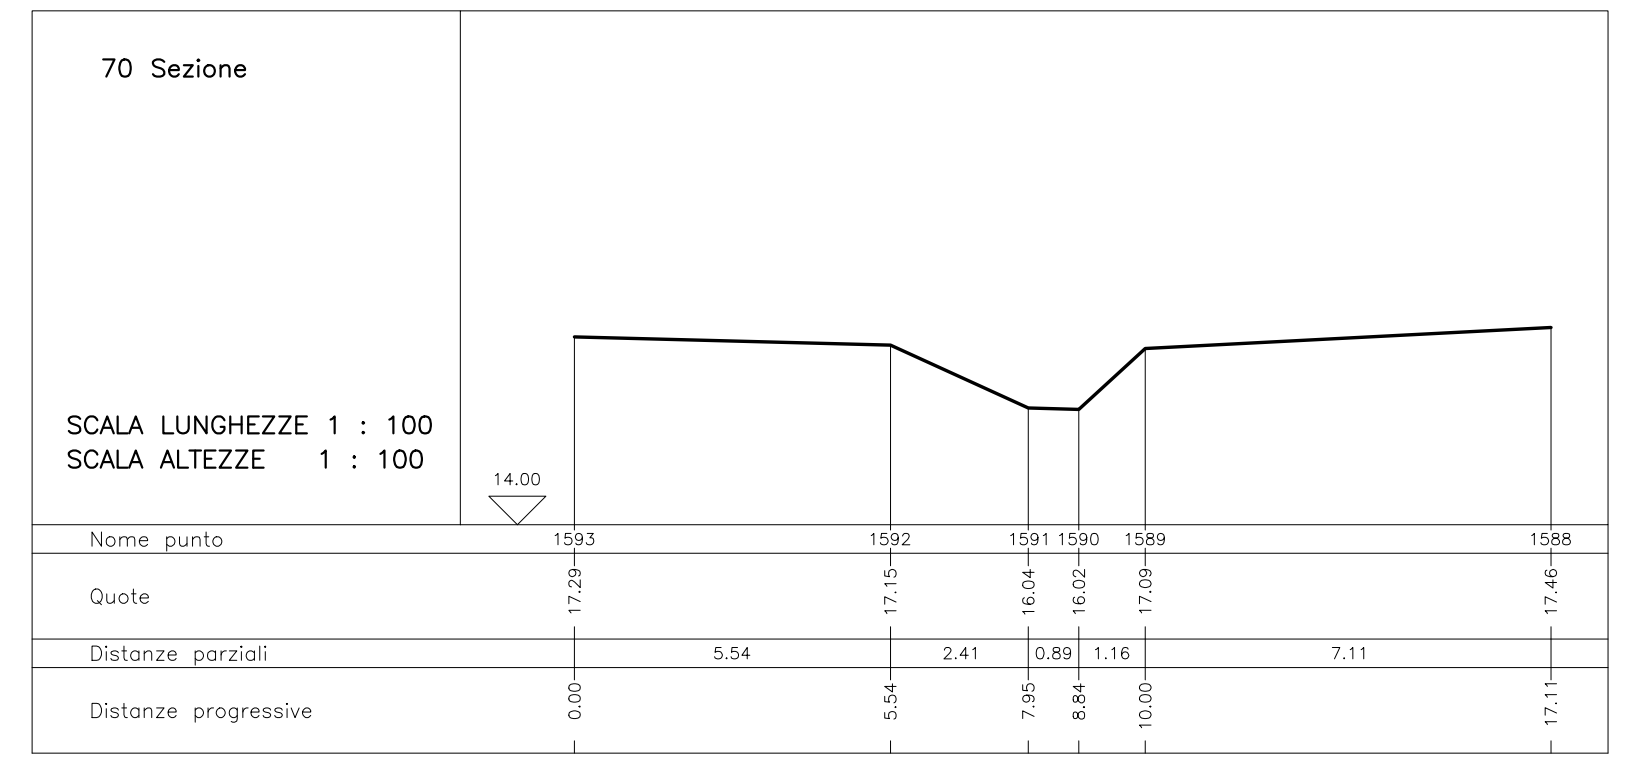

71 Sezione

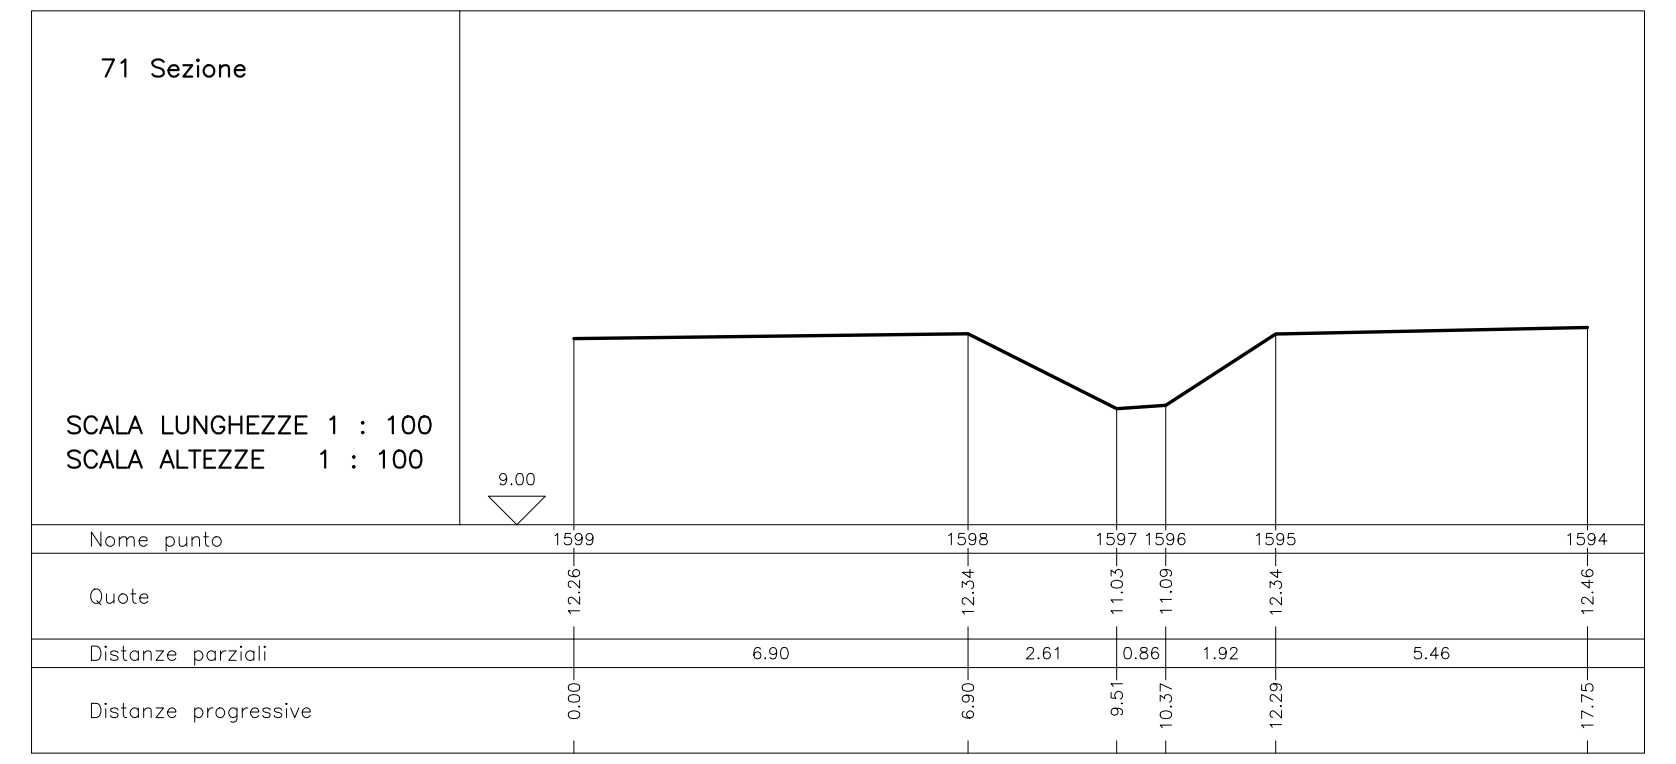

72 Manufatto

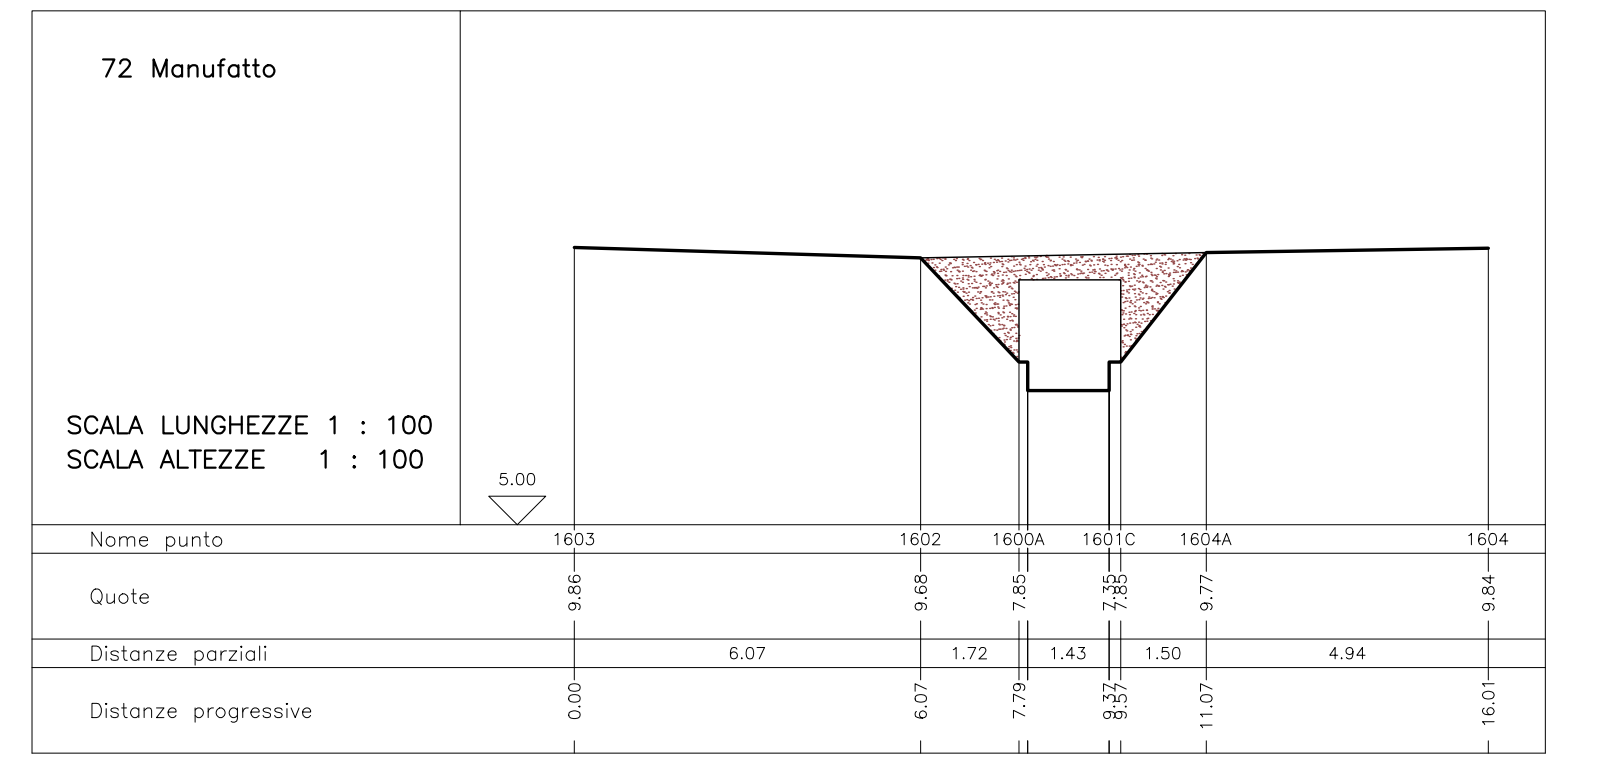

73 Manufatto

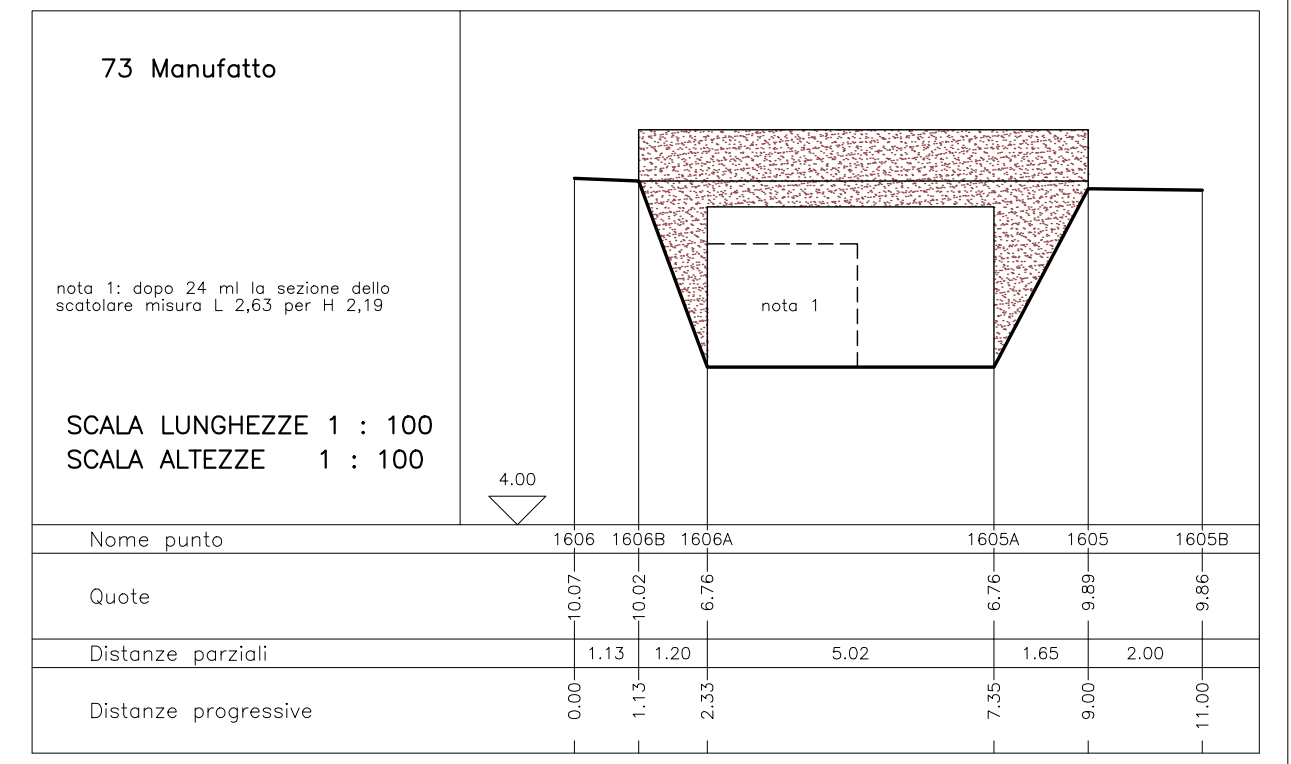

74 Manufatto

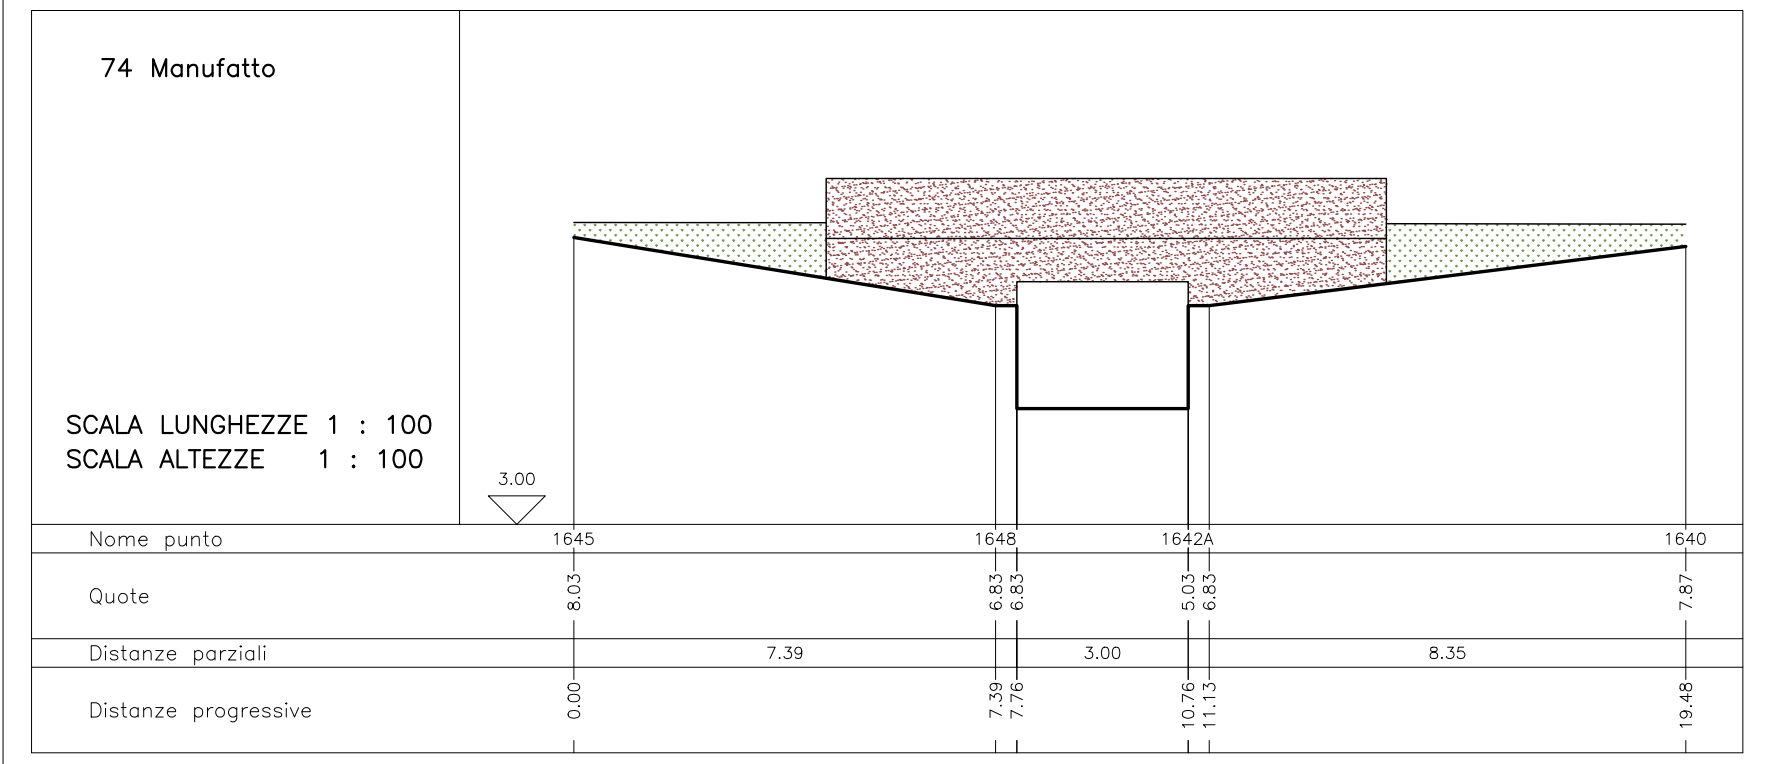

75 Manufatto

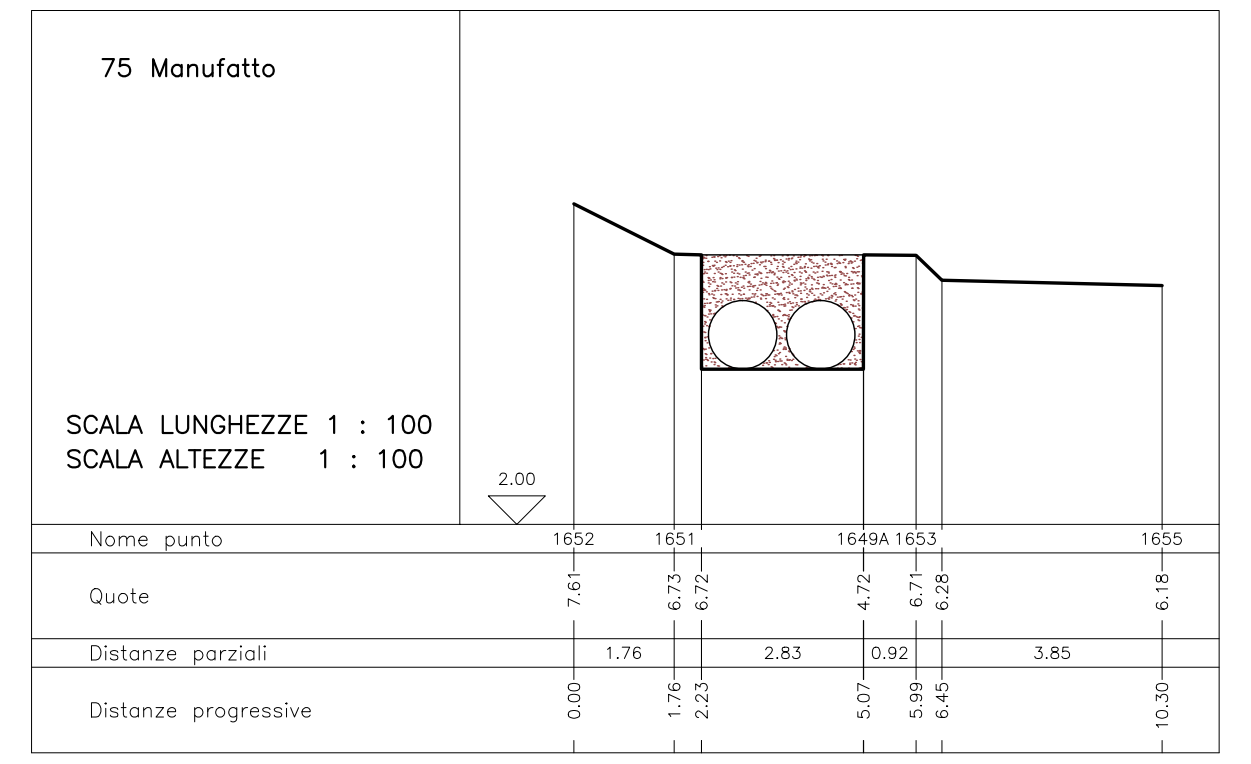

76 Manufatto

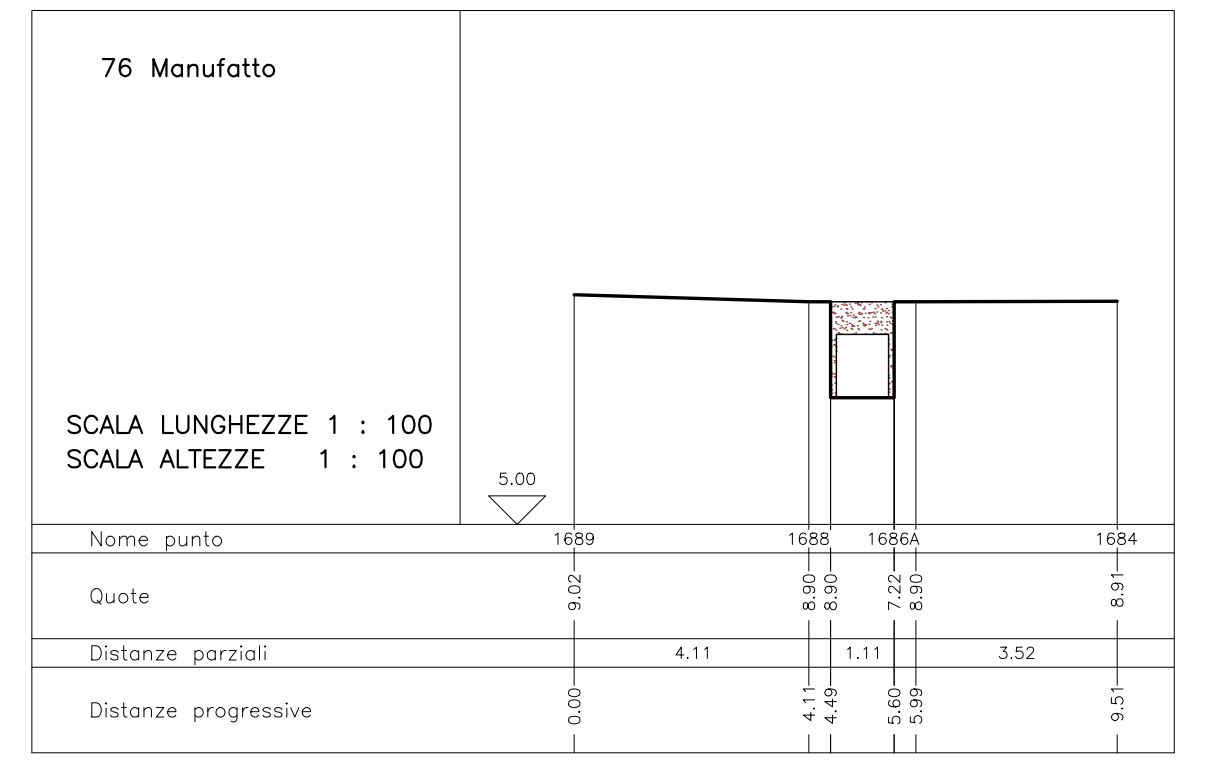

77 Manufatto

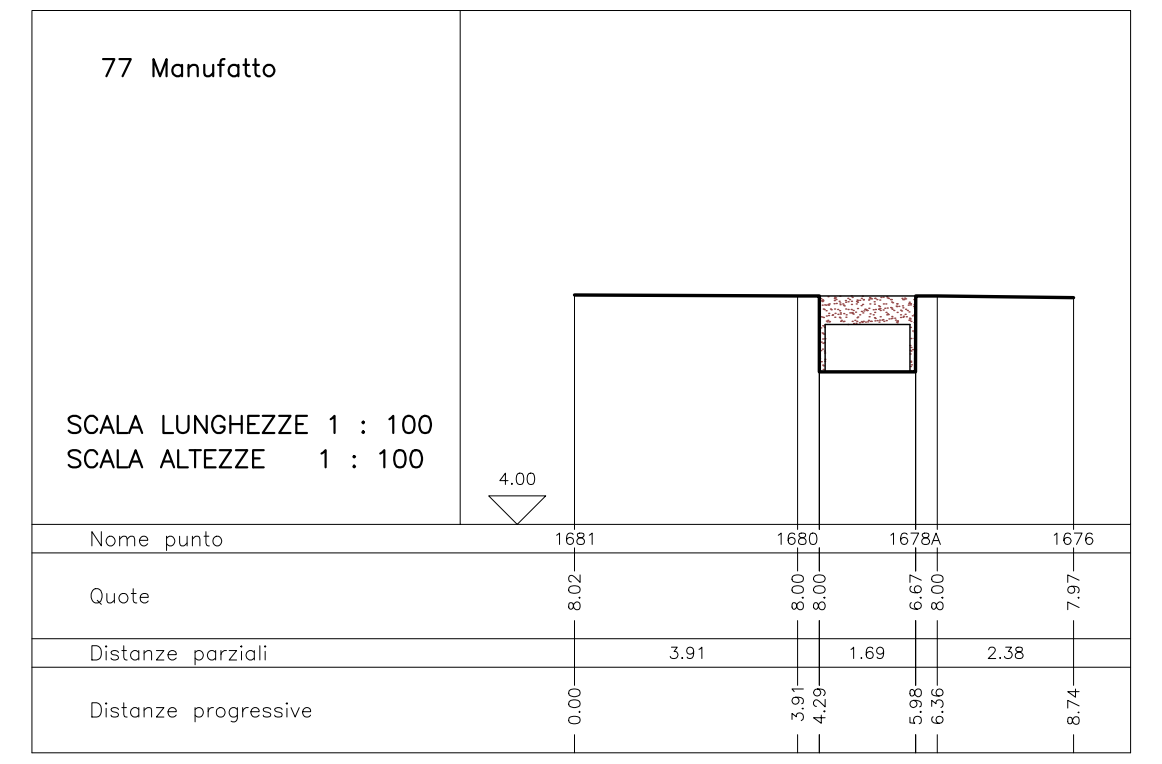

78 Sezione

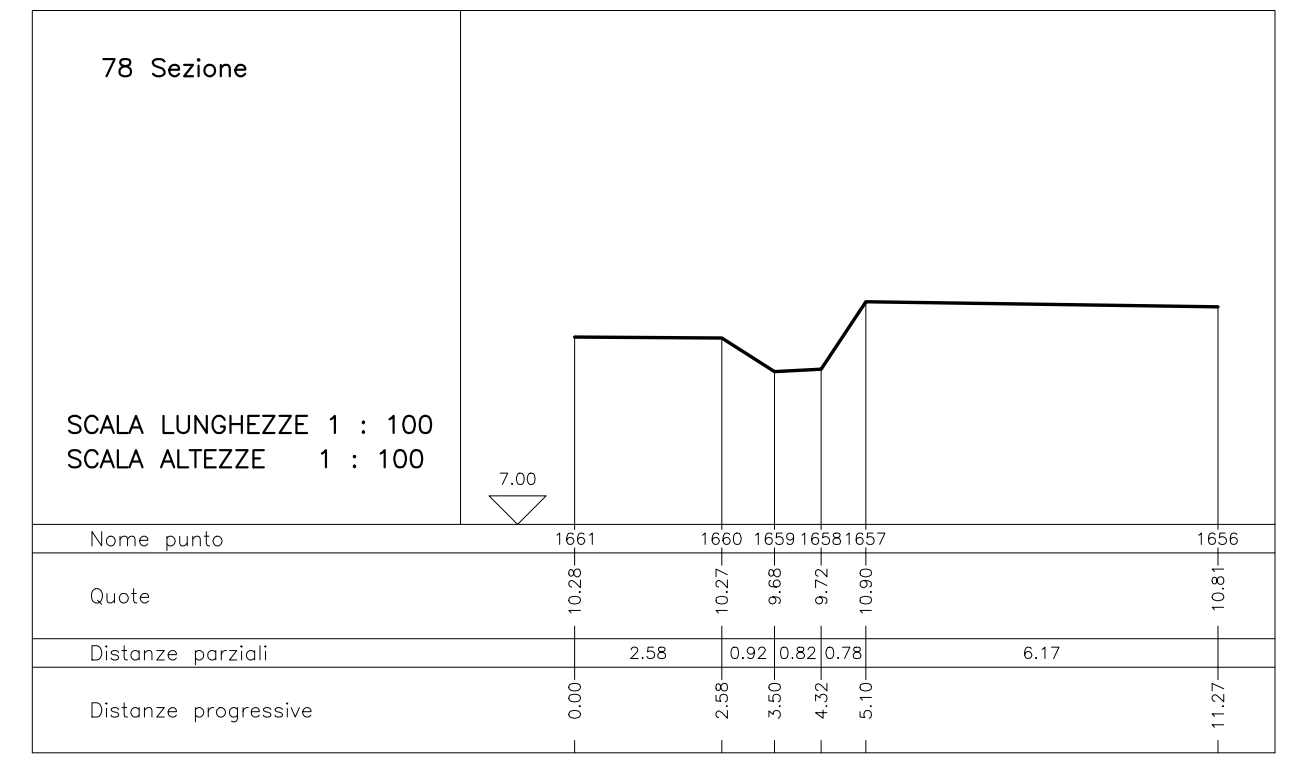

79 Sezione

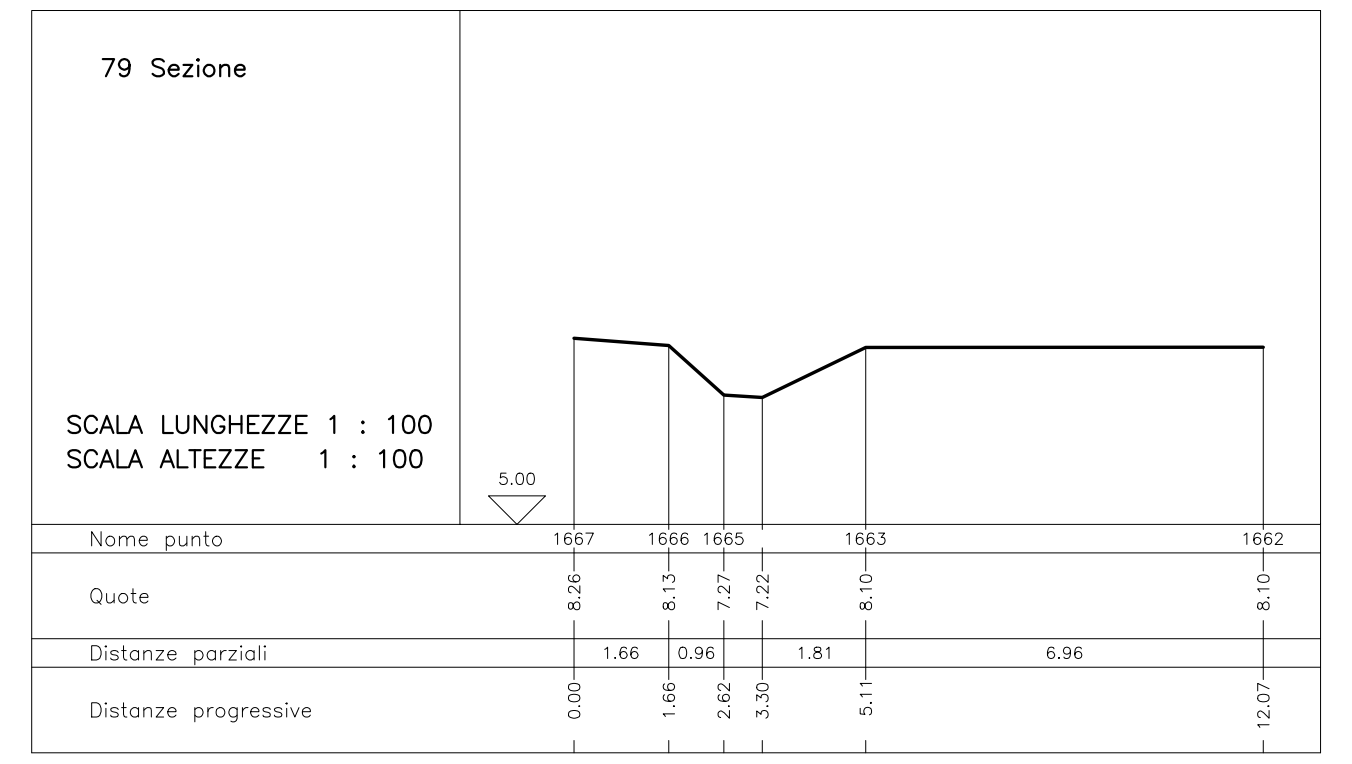

80 Manufatto

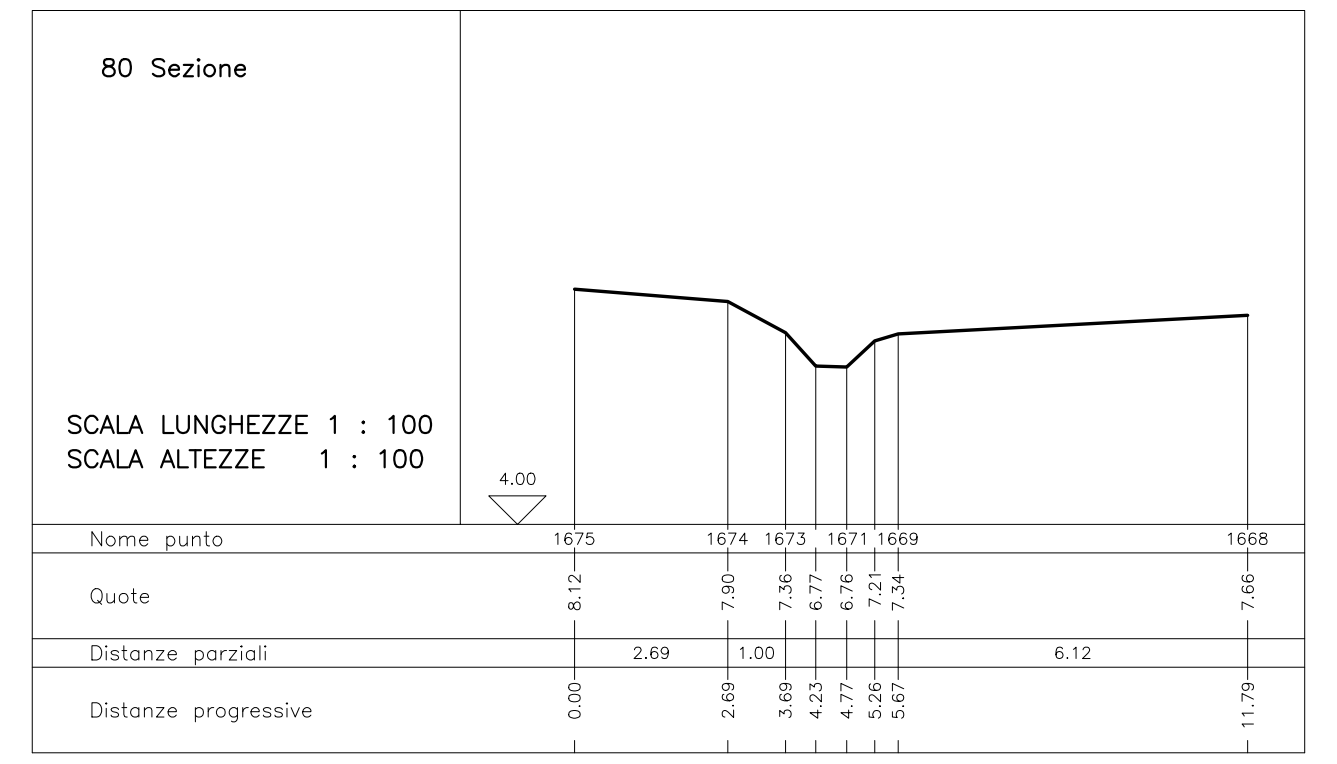

81 Manufatto

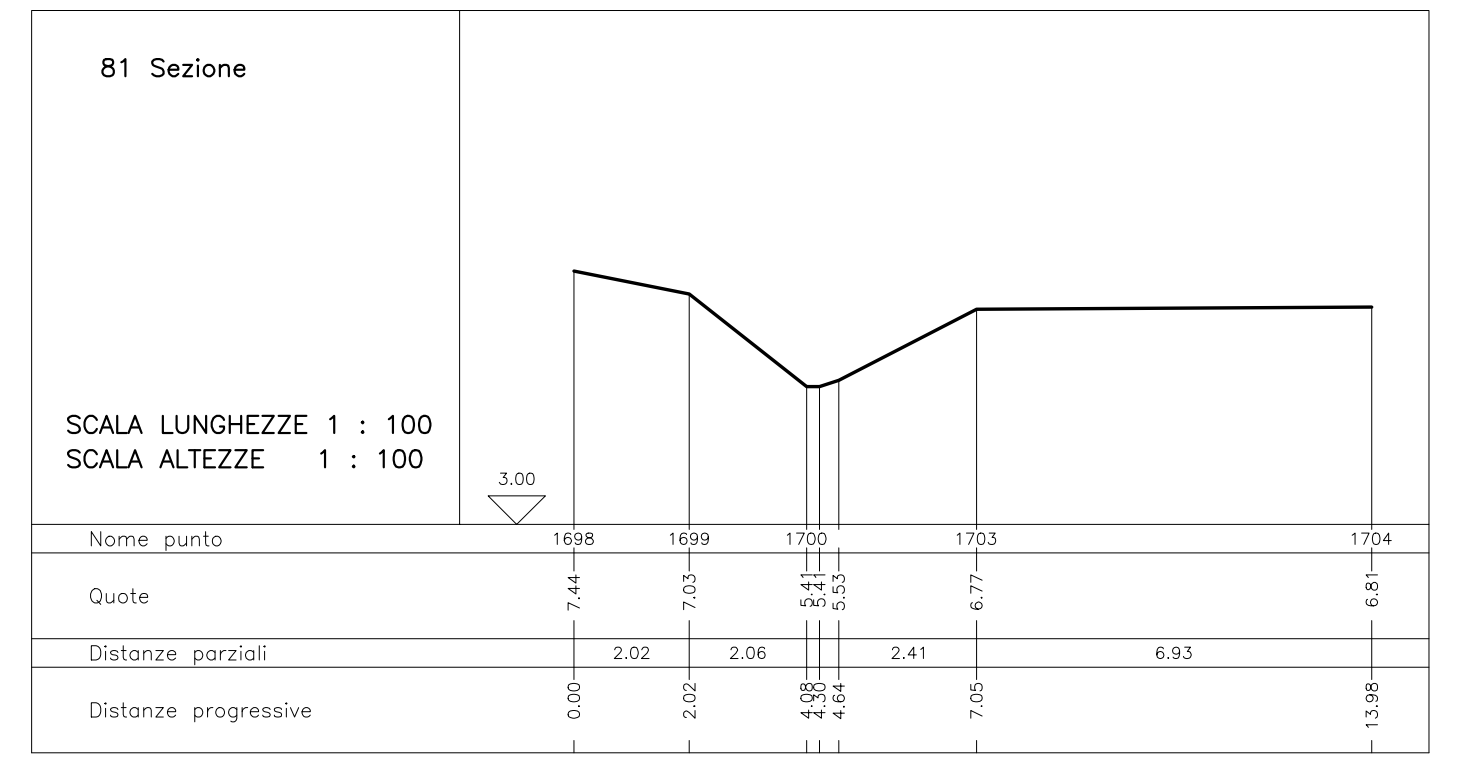

82 Manufatto

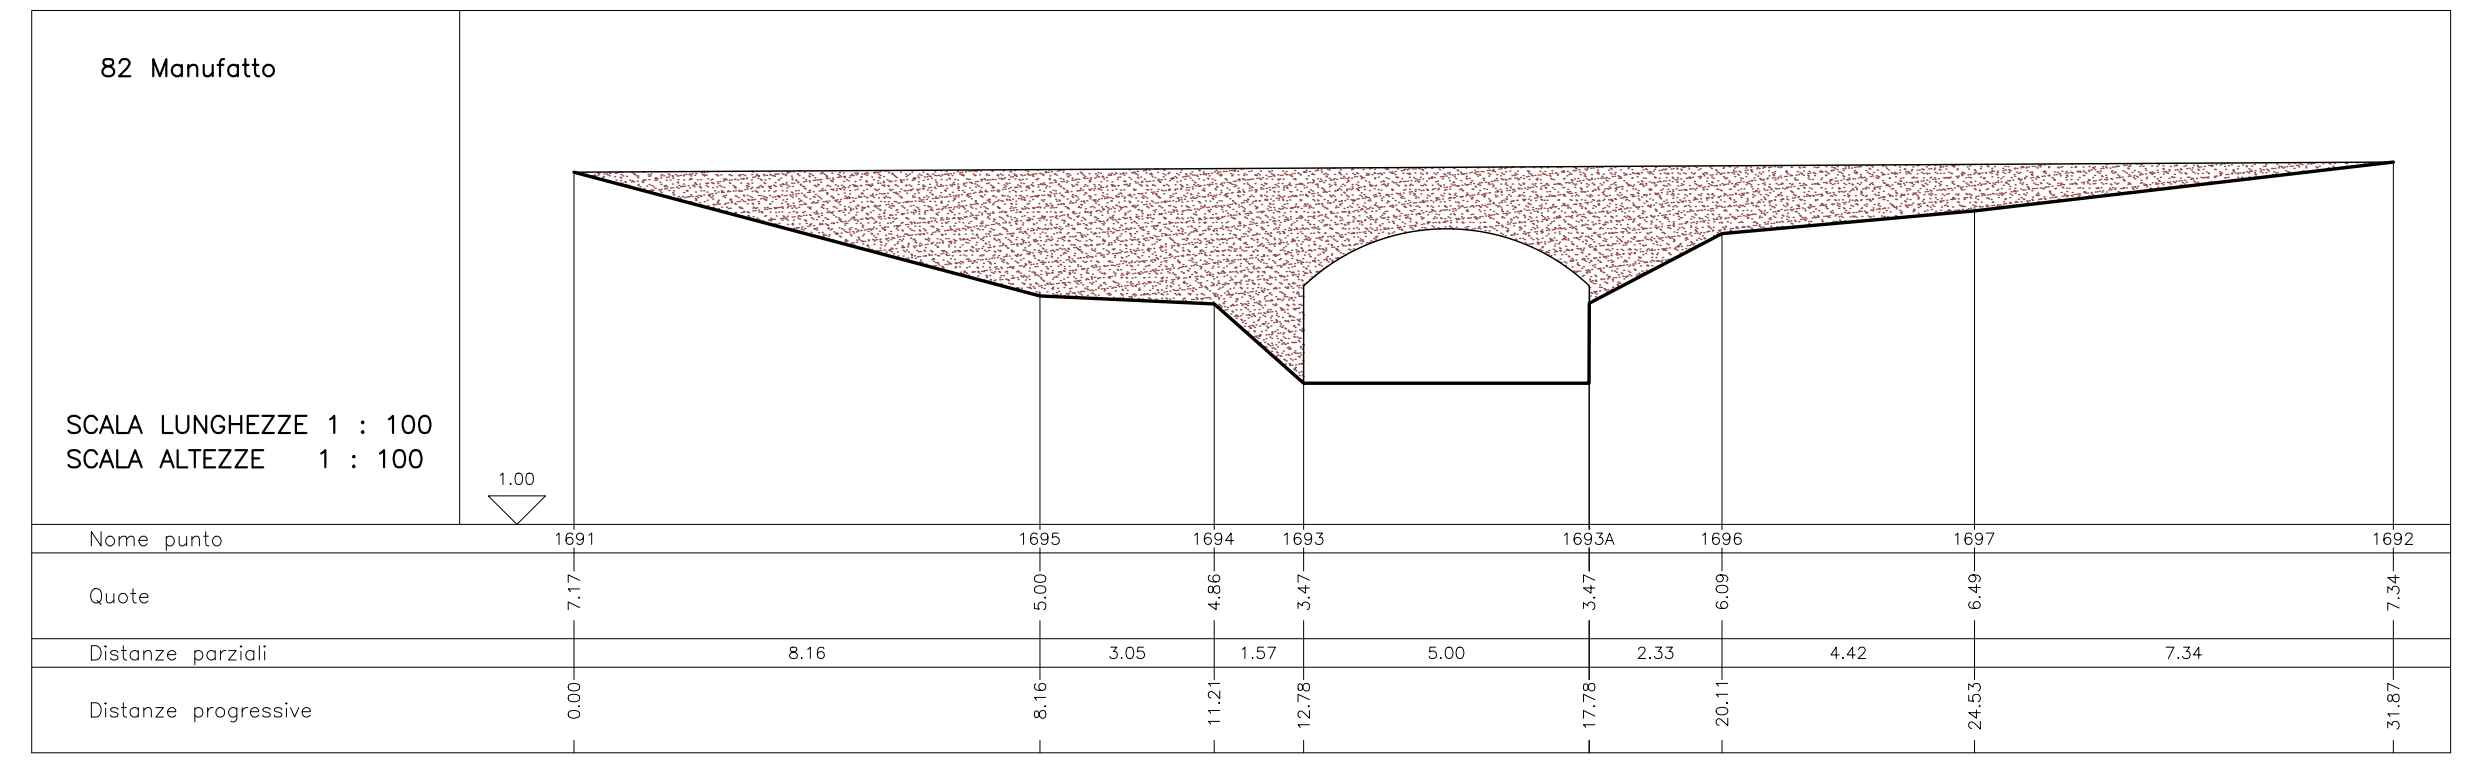

84 Manufatto

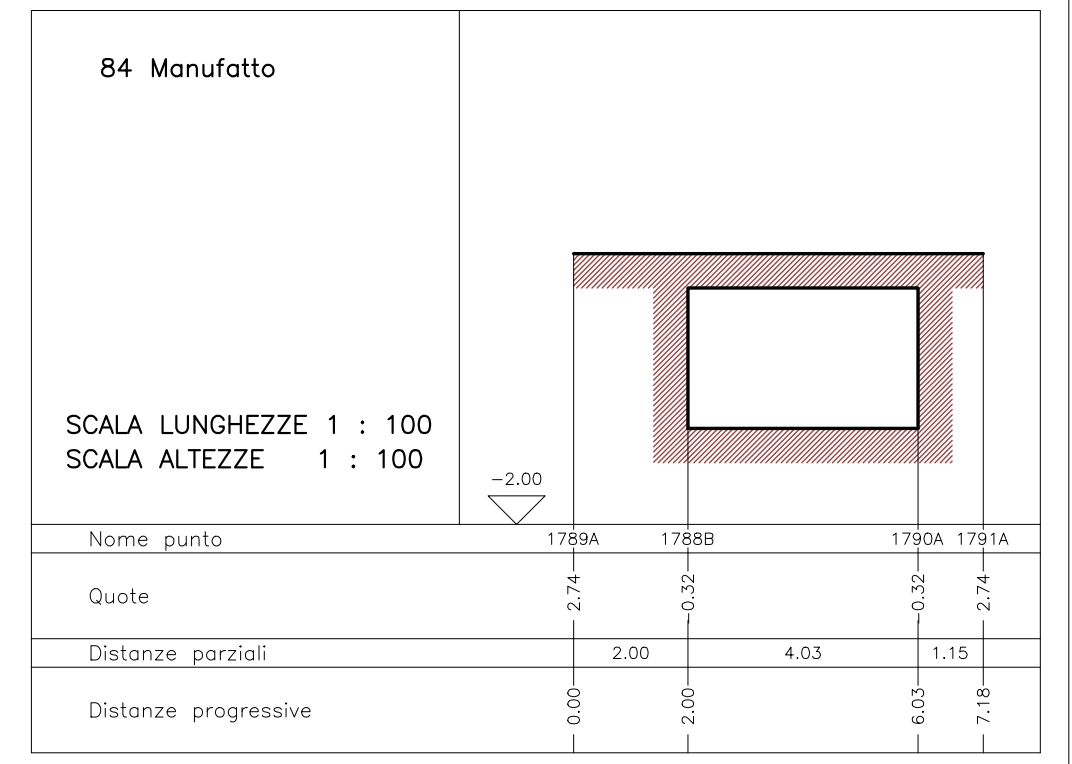

83 Manufatto

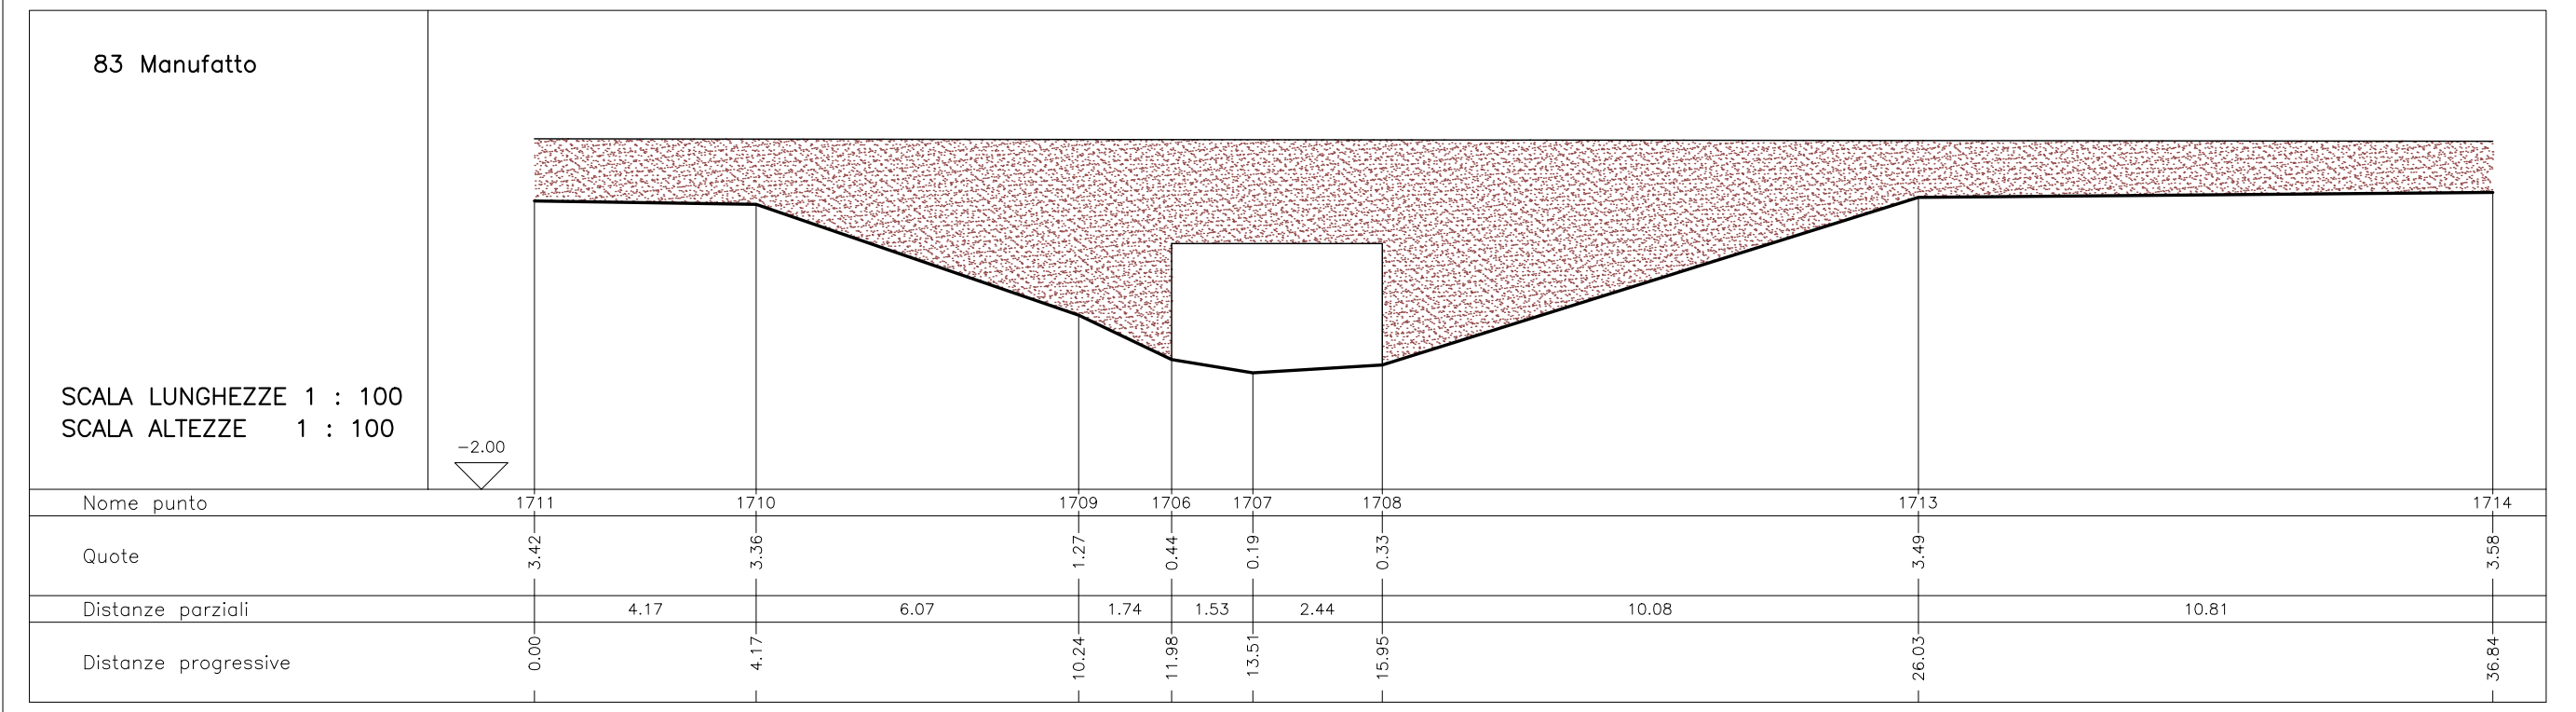

85 Sezione

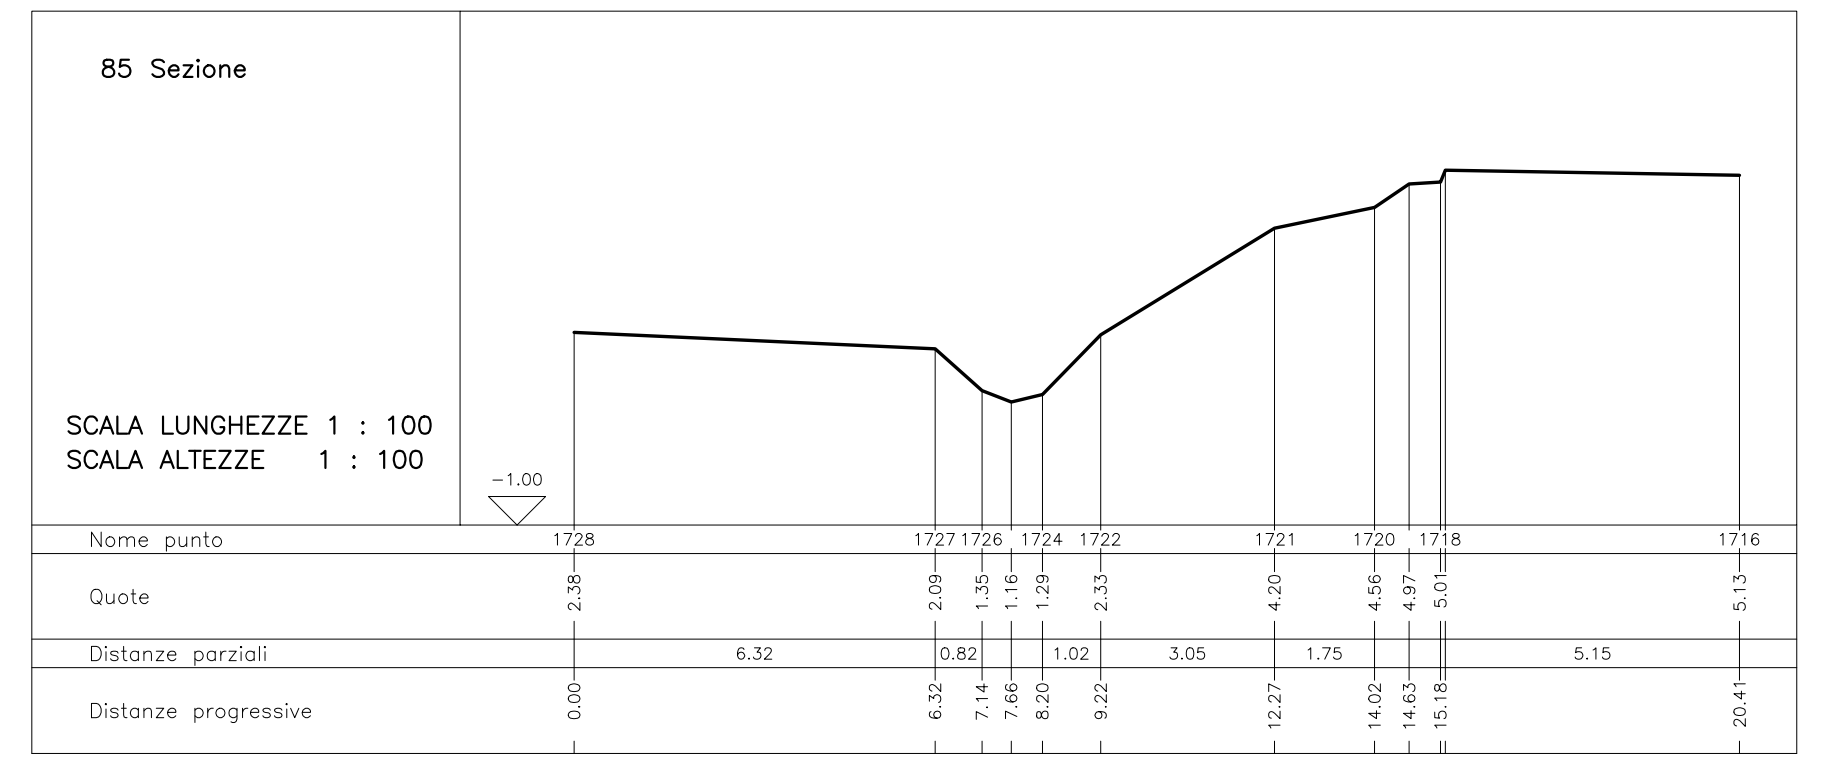

86 Manufatto

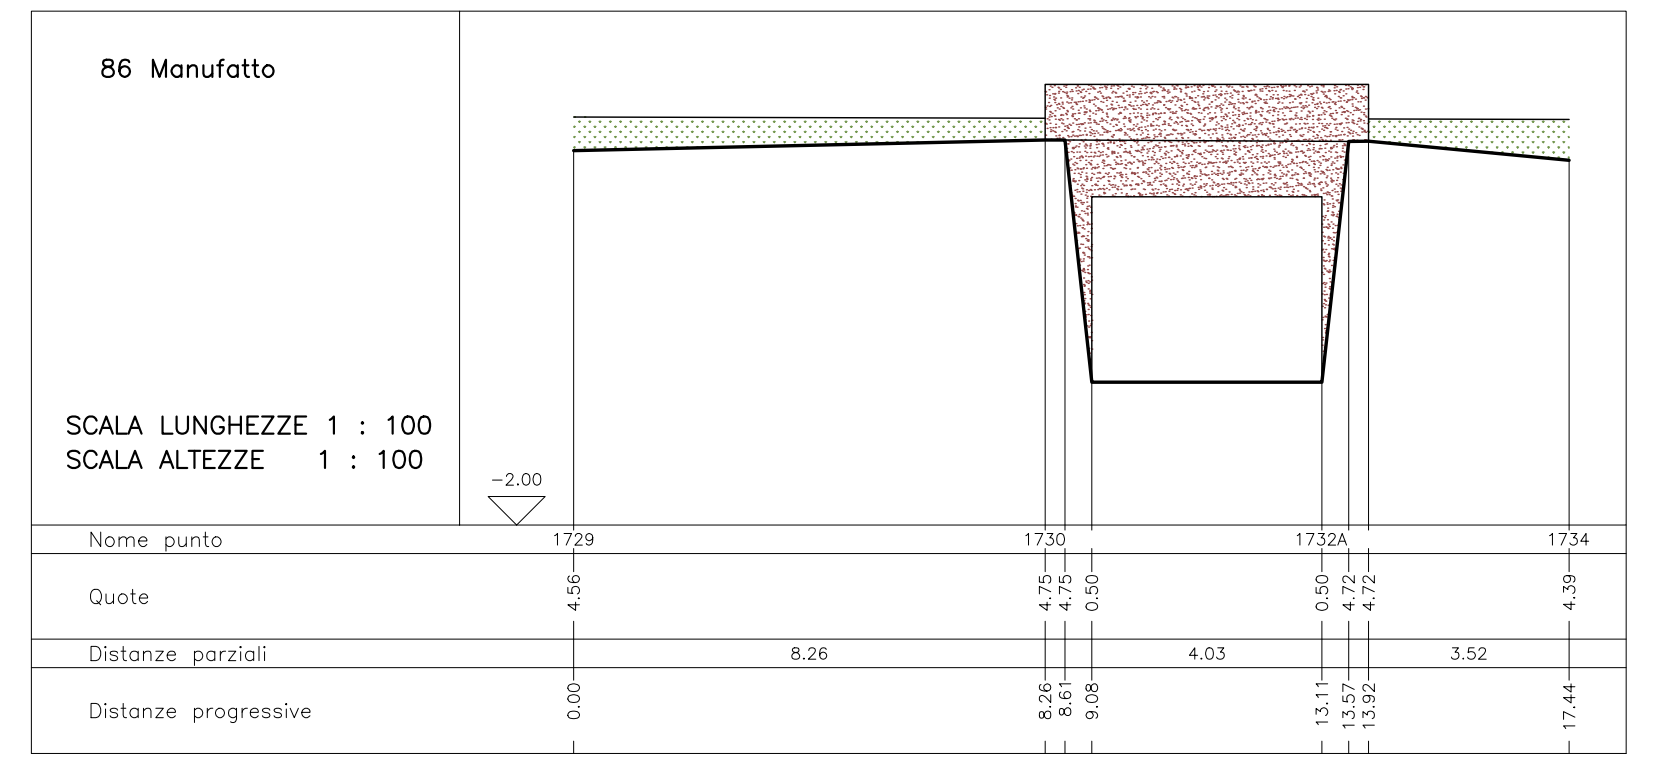

87 Manufatto

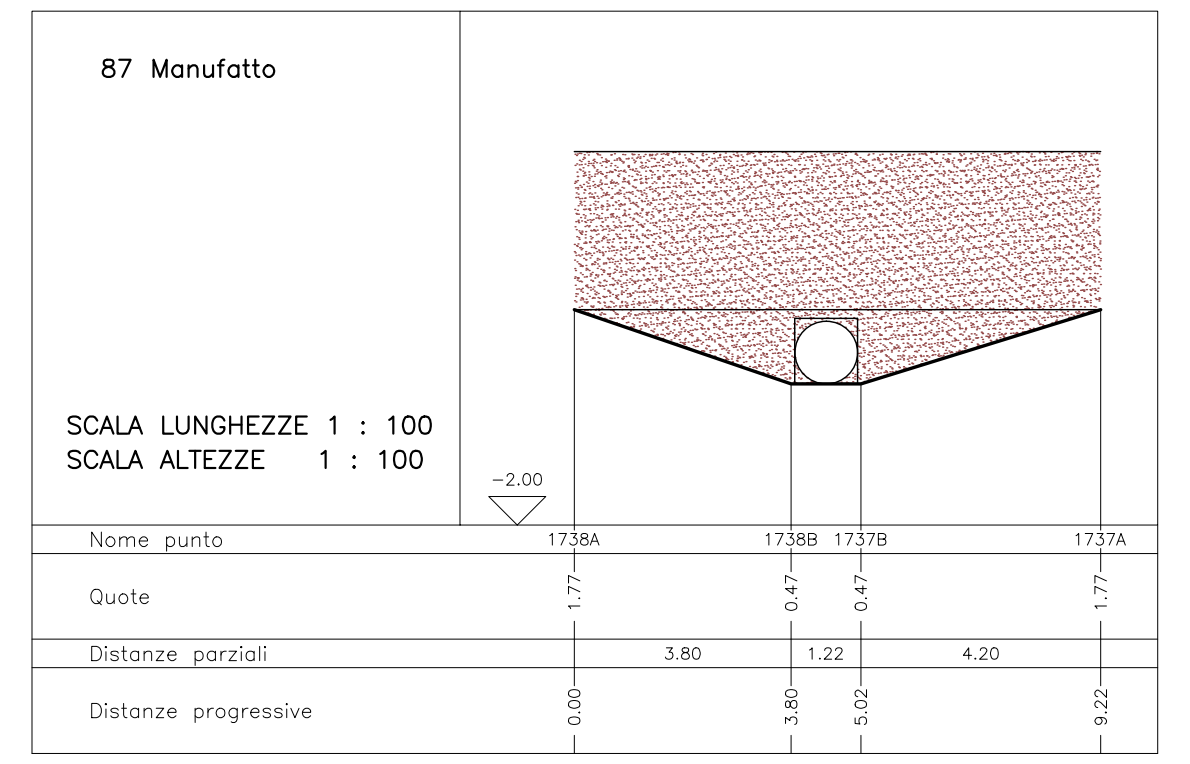

88 Sezione

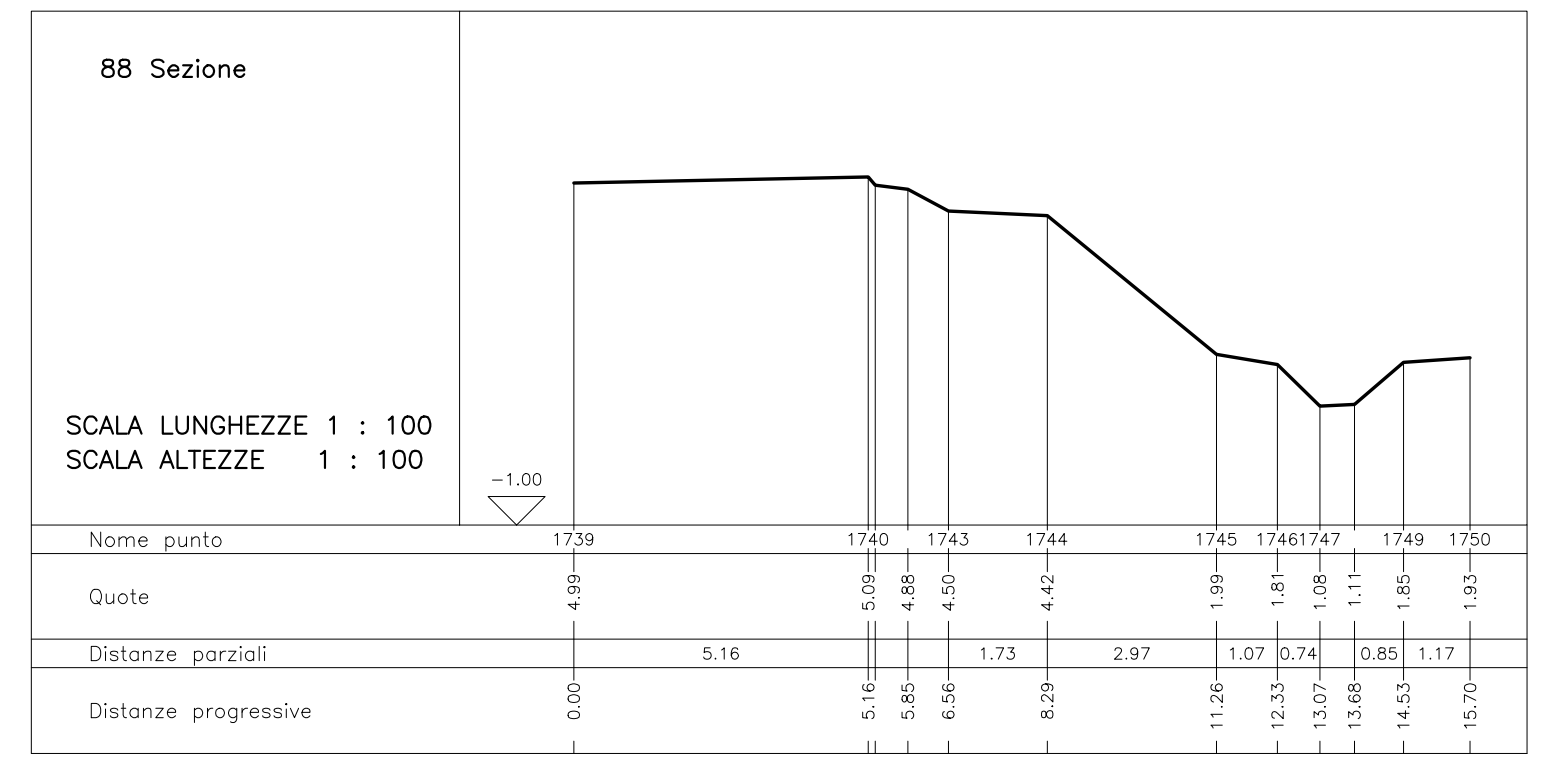

89 Sezione

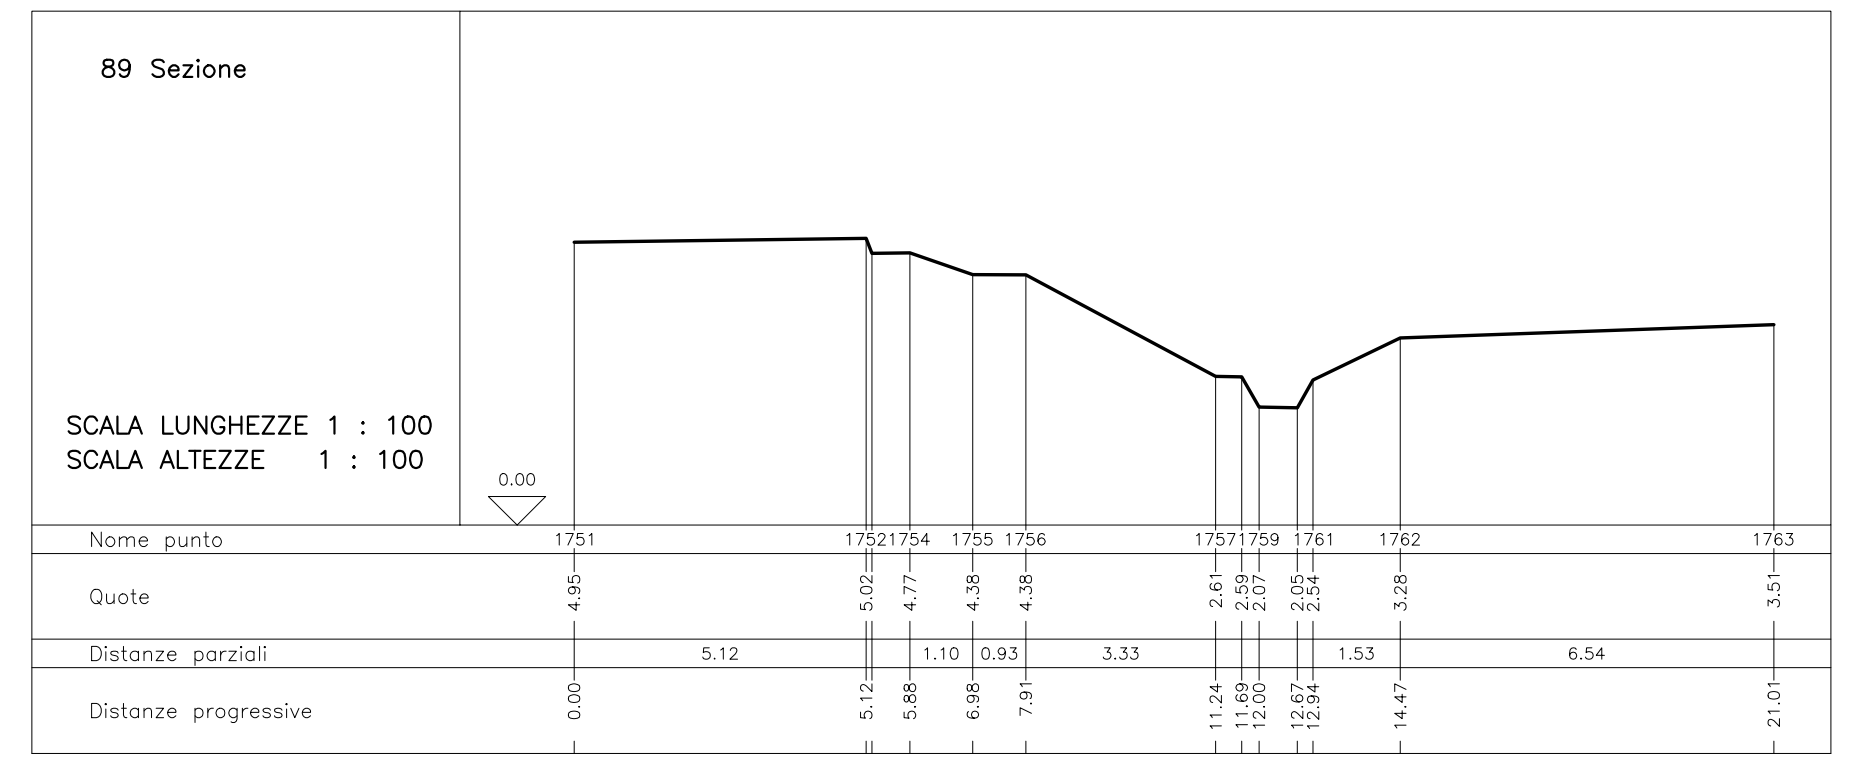

90 Sezione

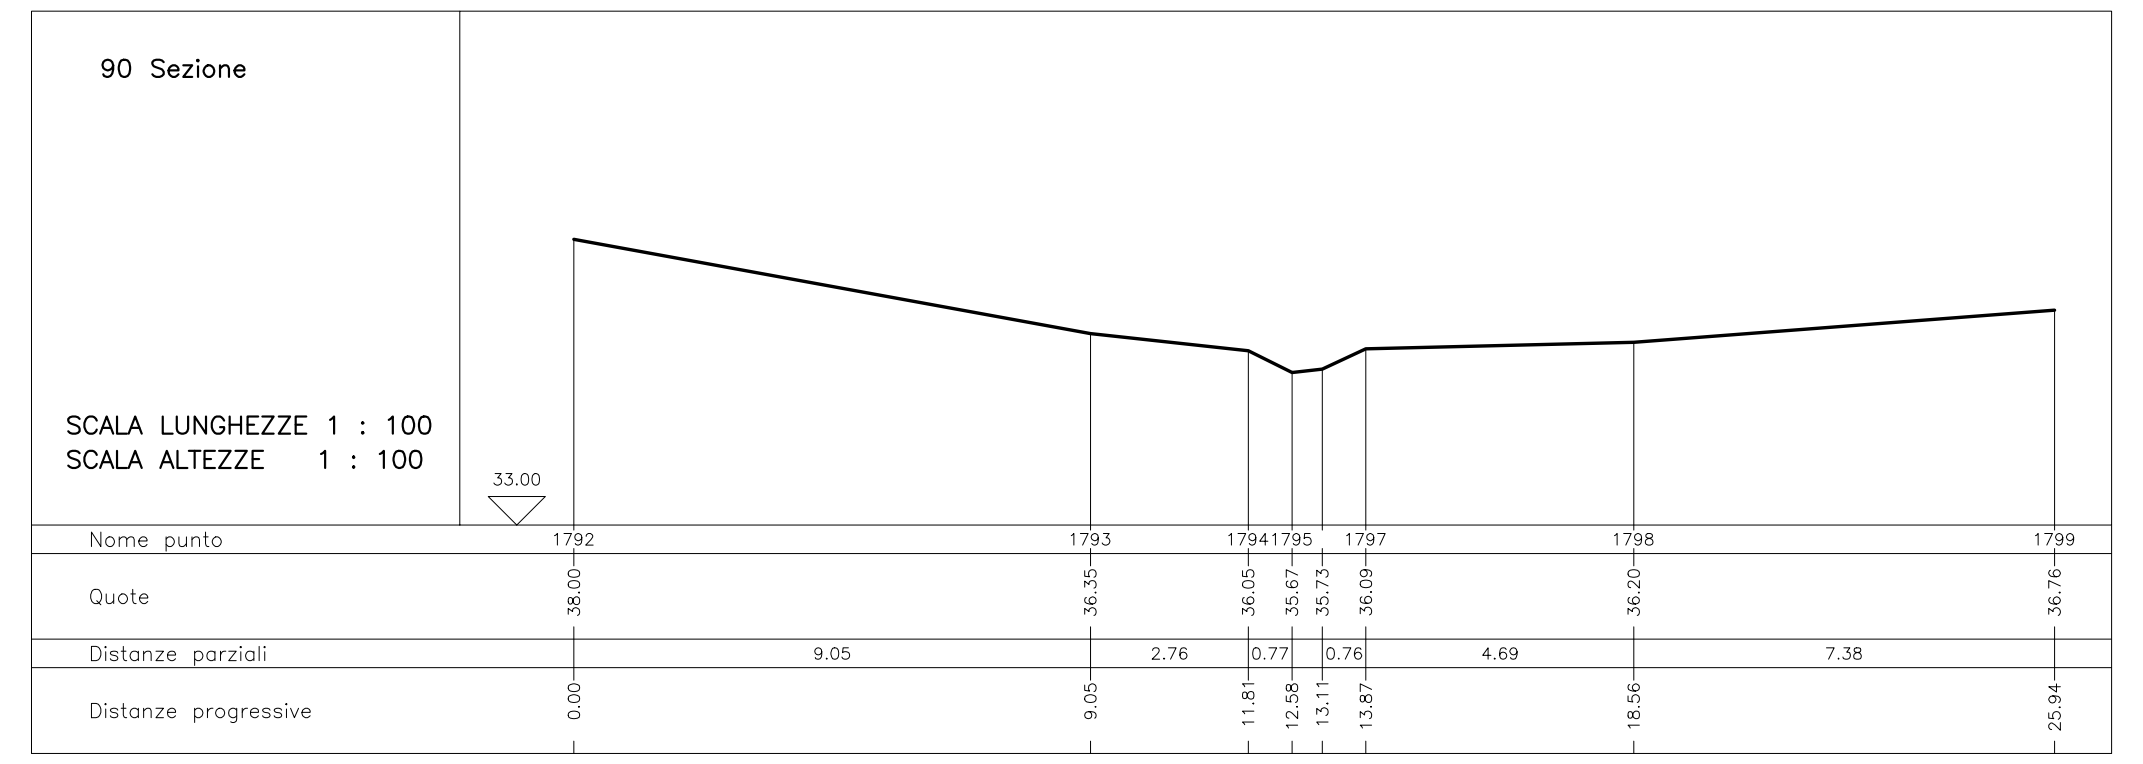

91 Sezione

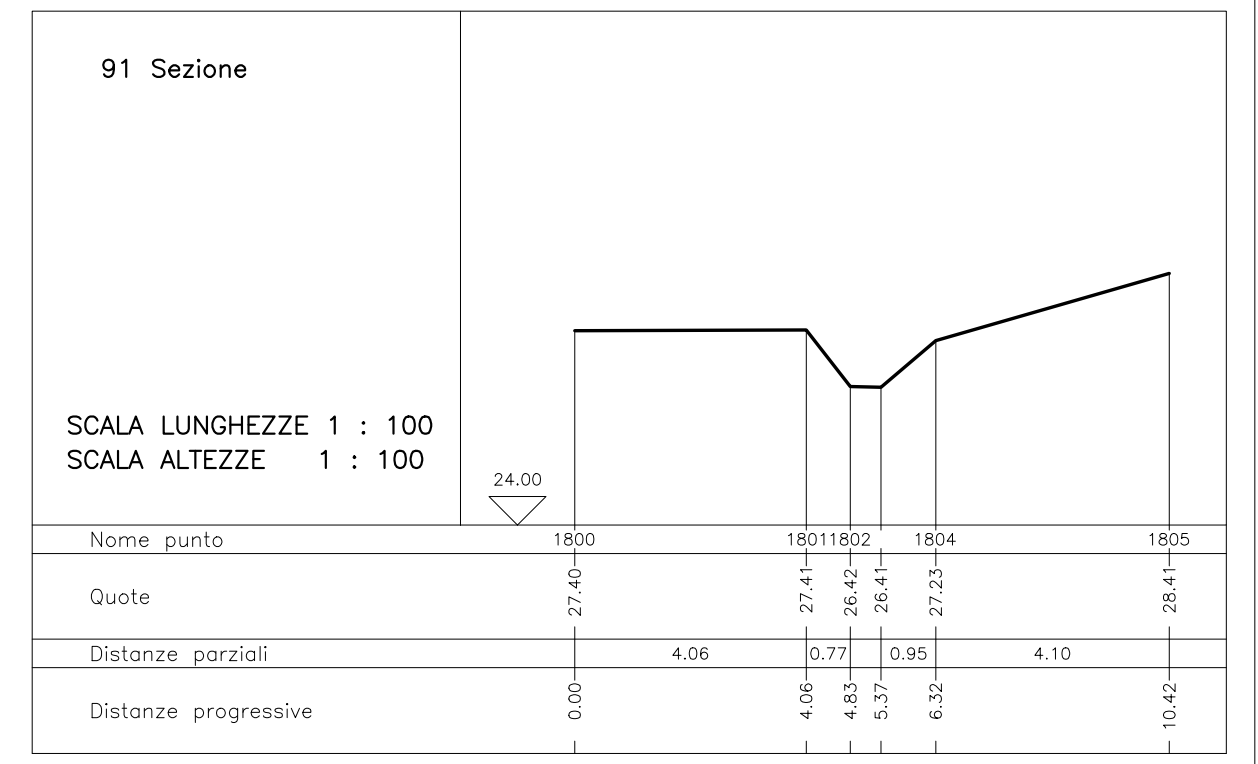

92 Manufatto

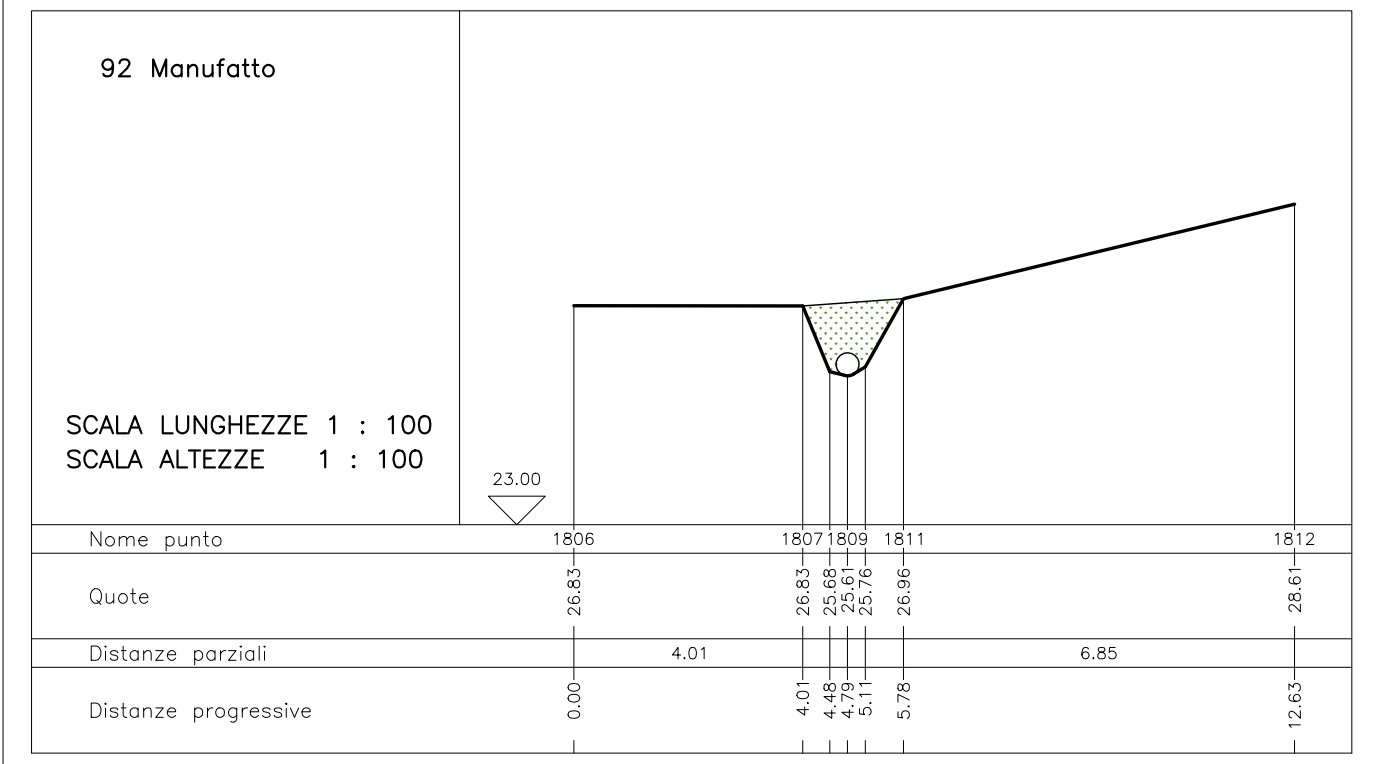

93 Manufatto

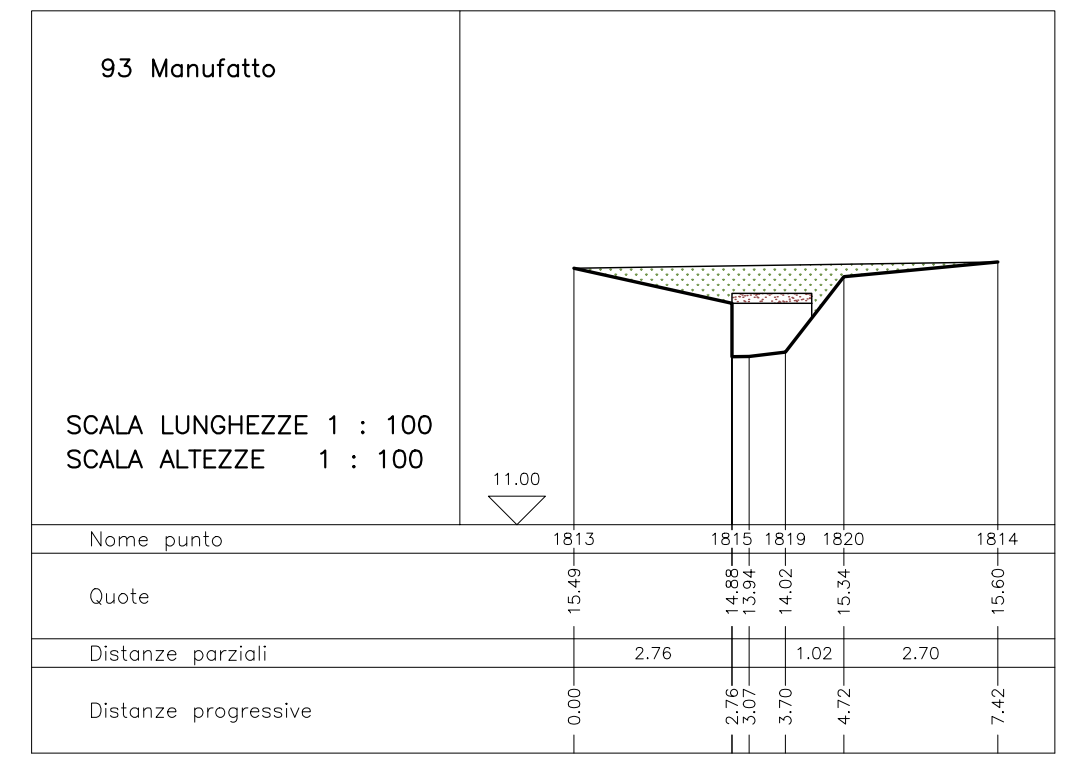

94 Sezione

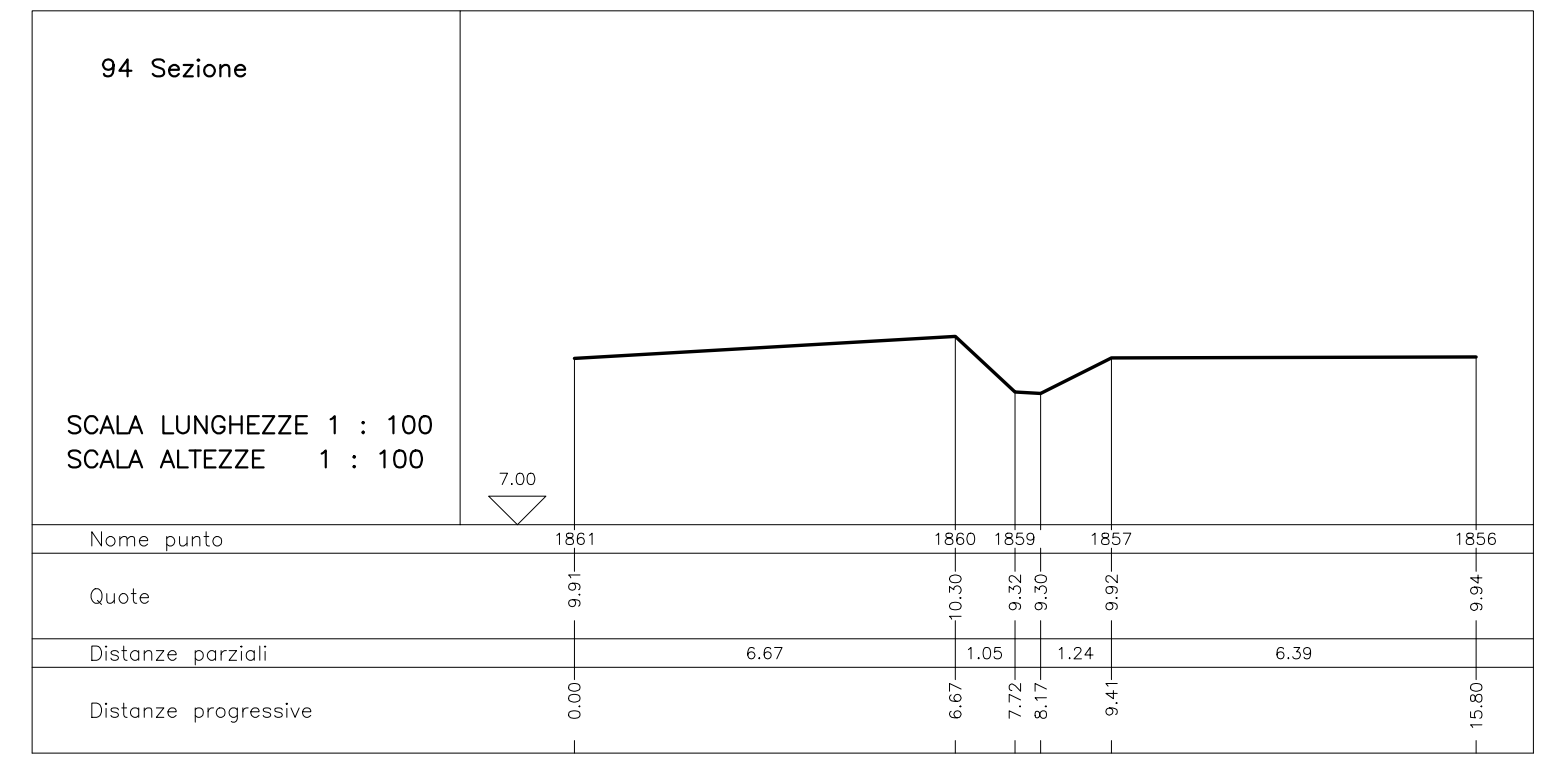

95 Sezione

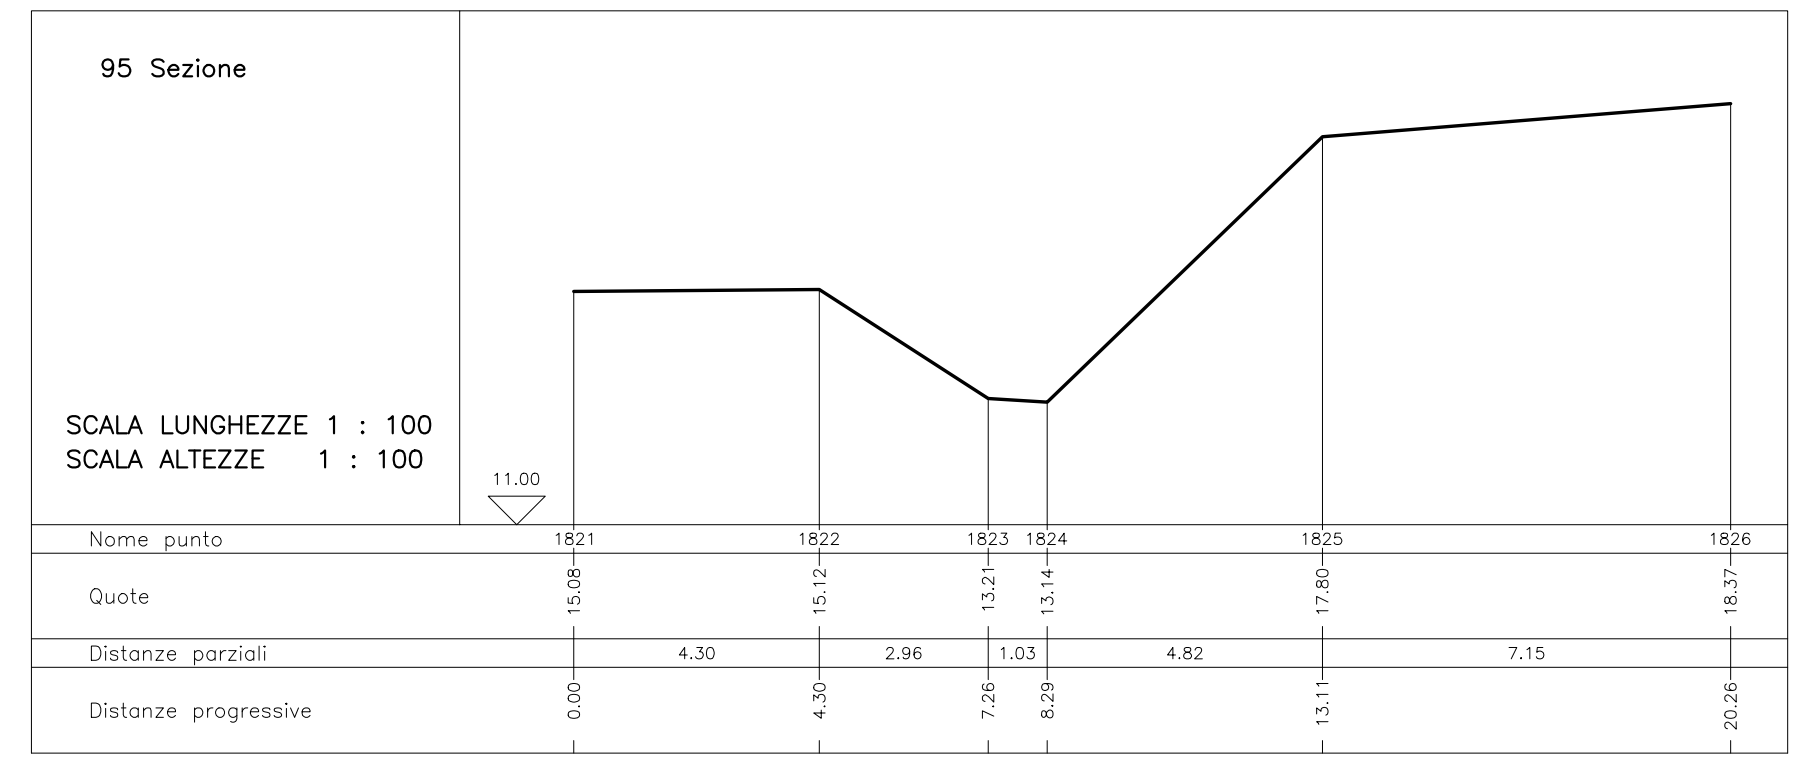

96 Sezione

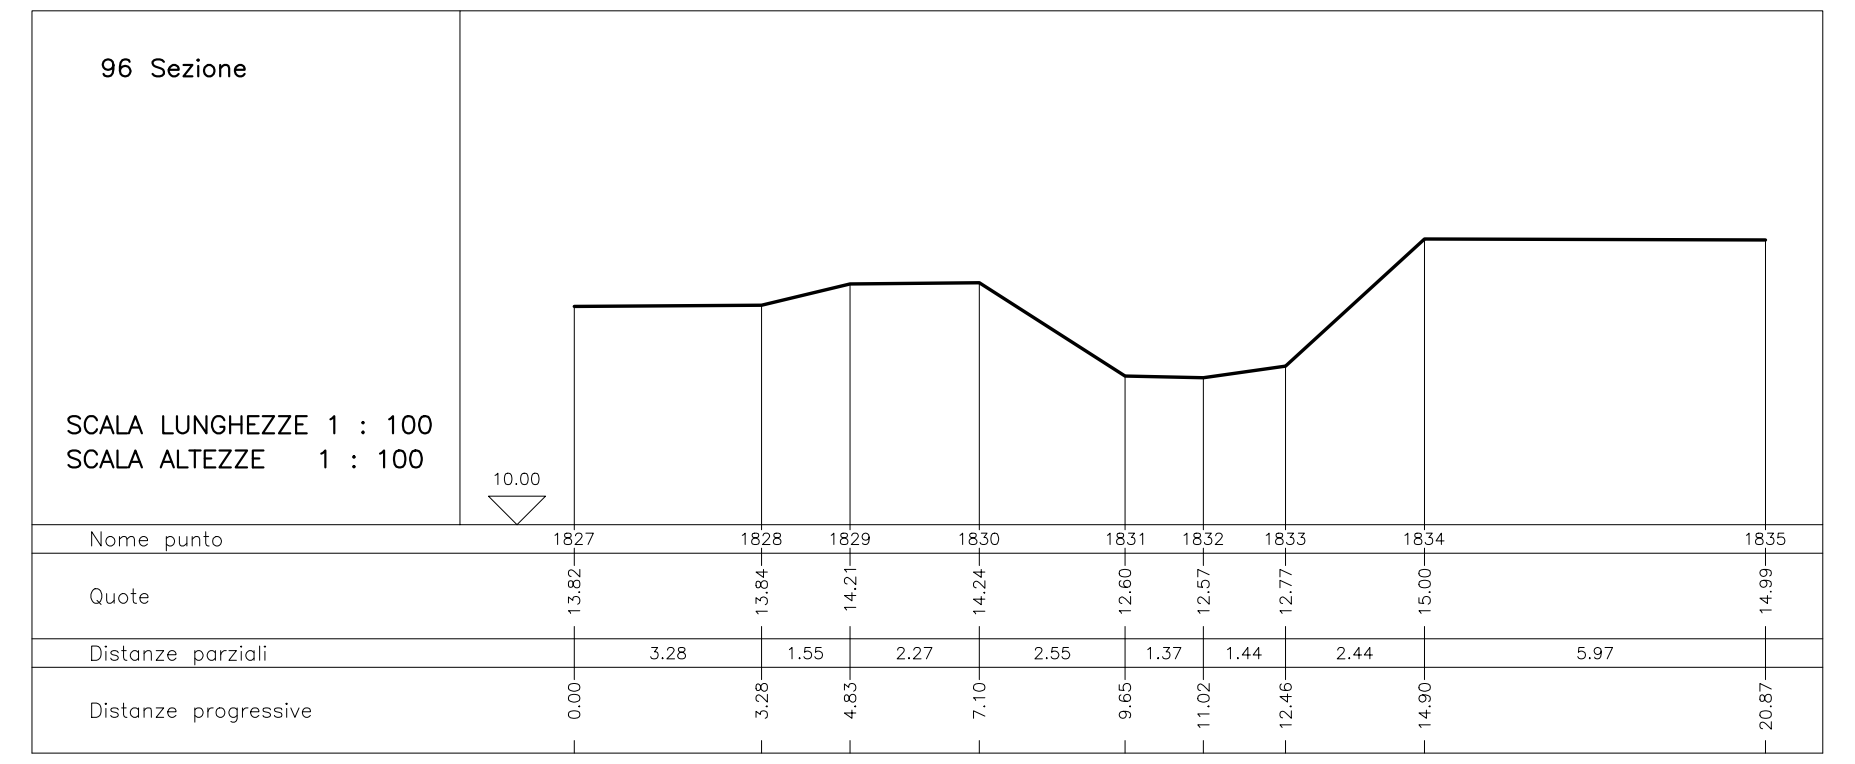

97 Sezione

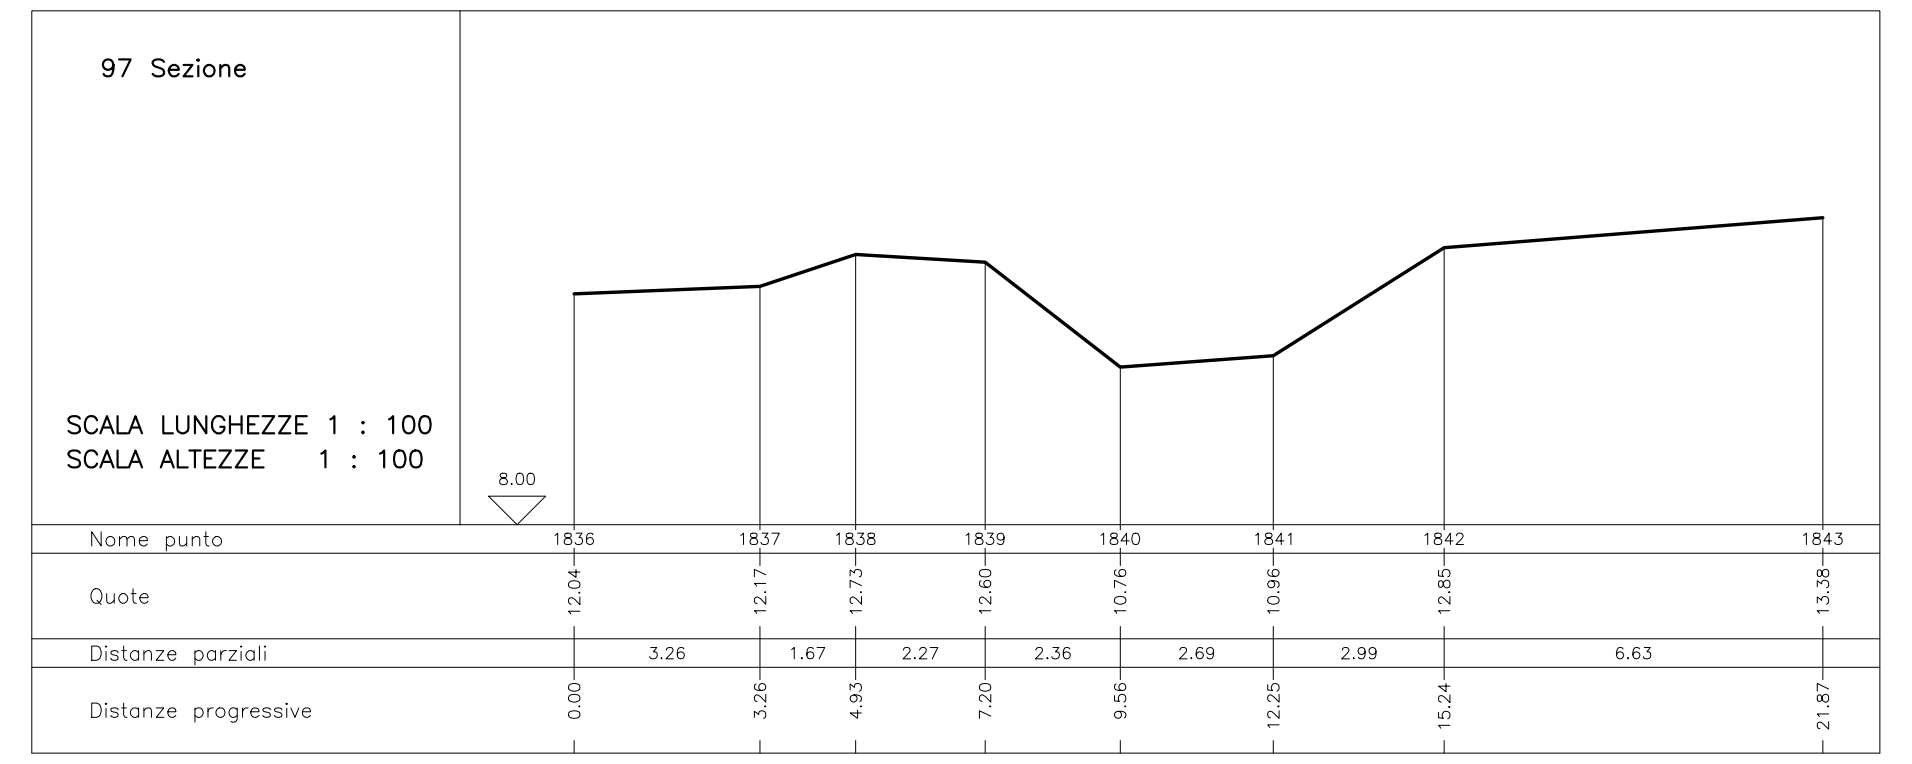

98 Manufatto

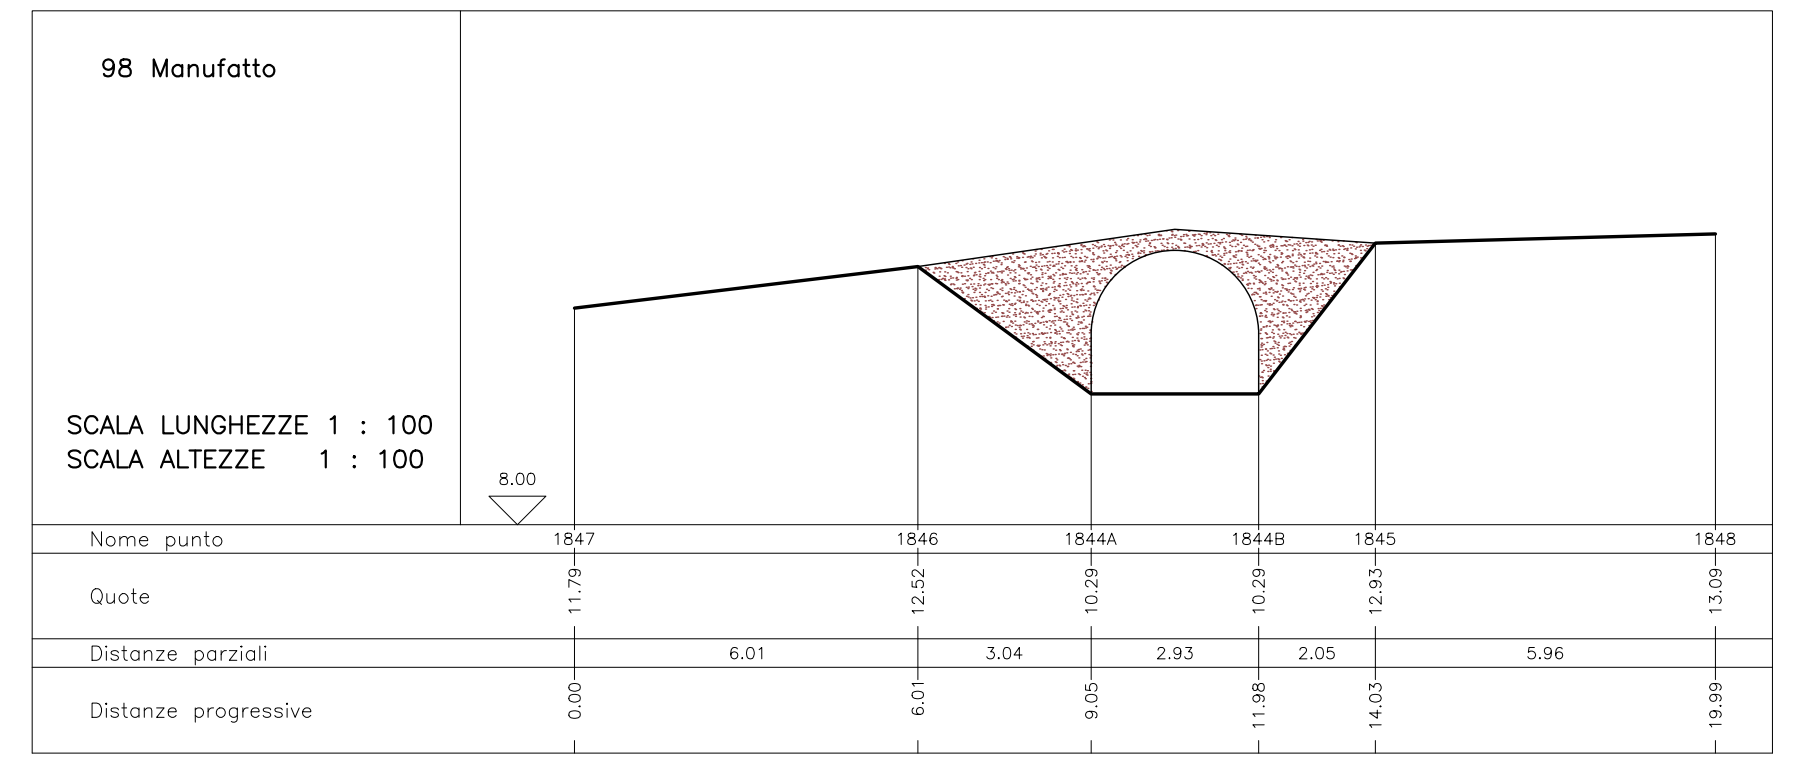

99 Sezione

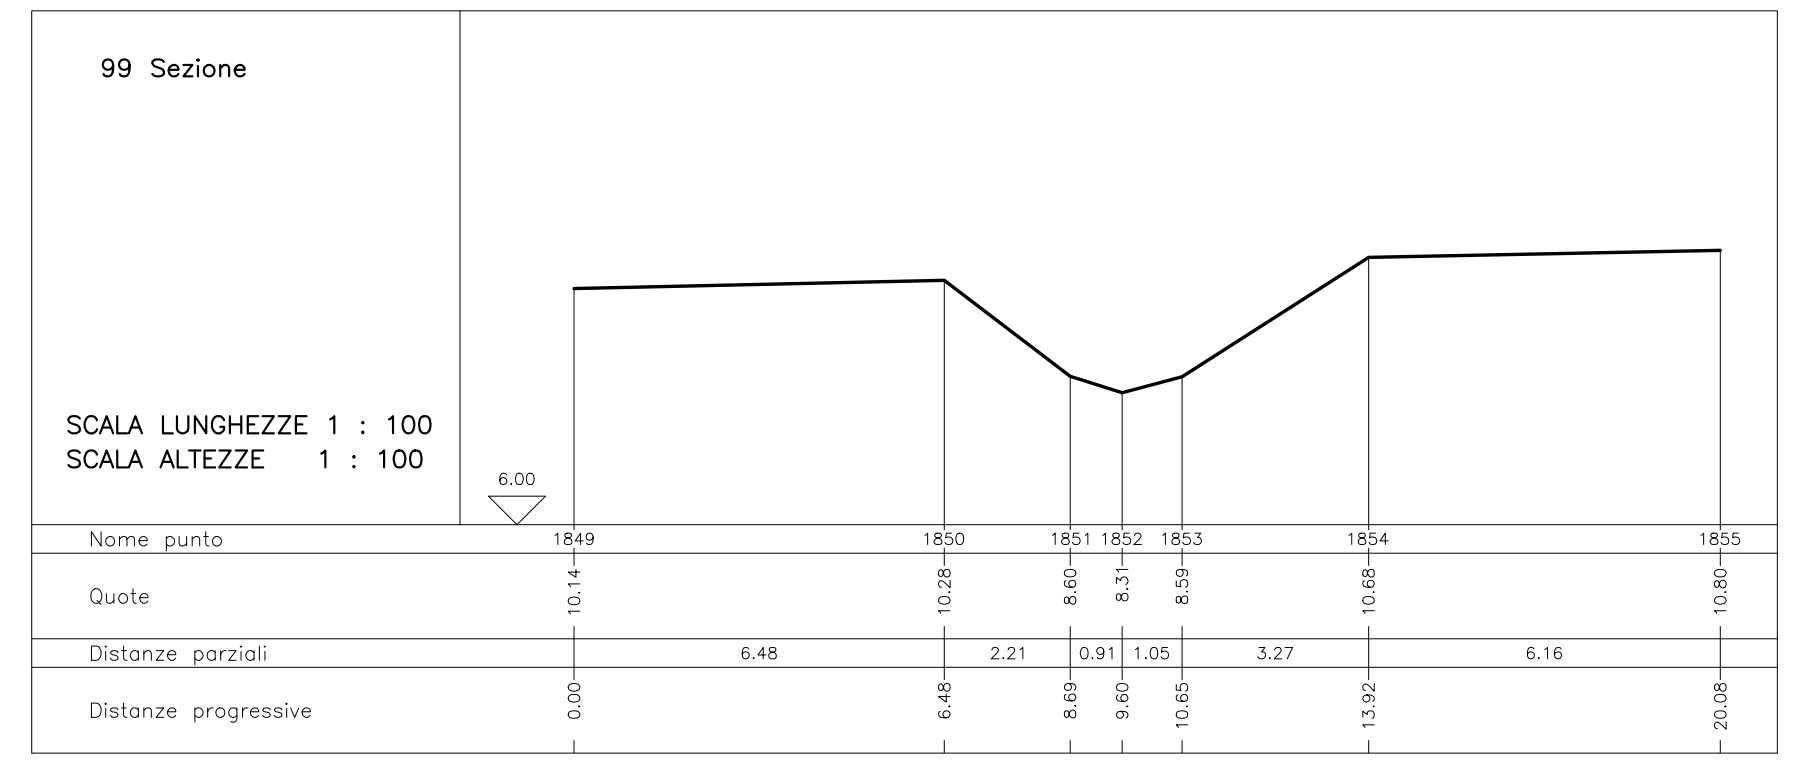

100 Sezione

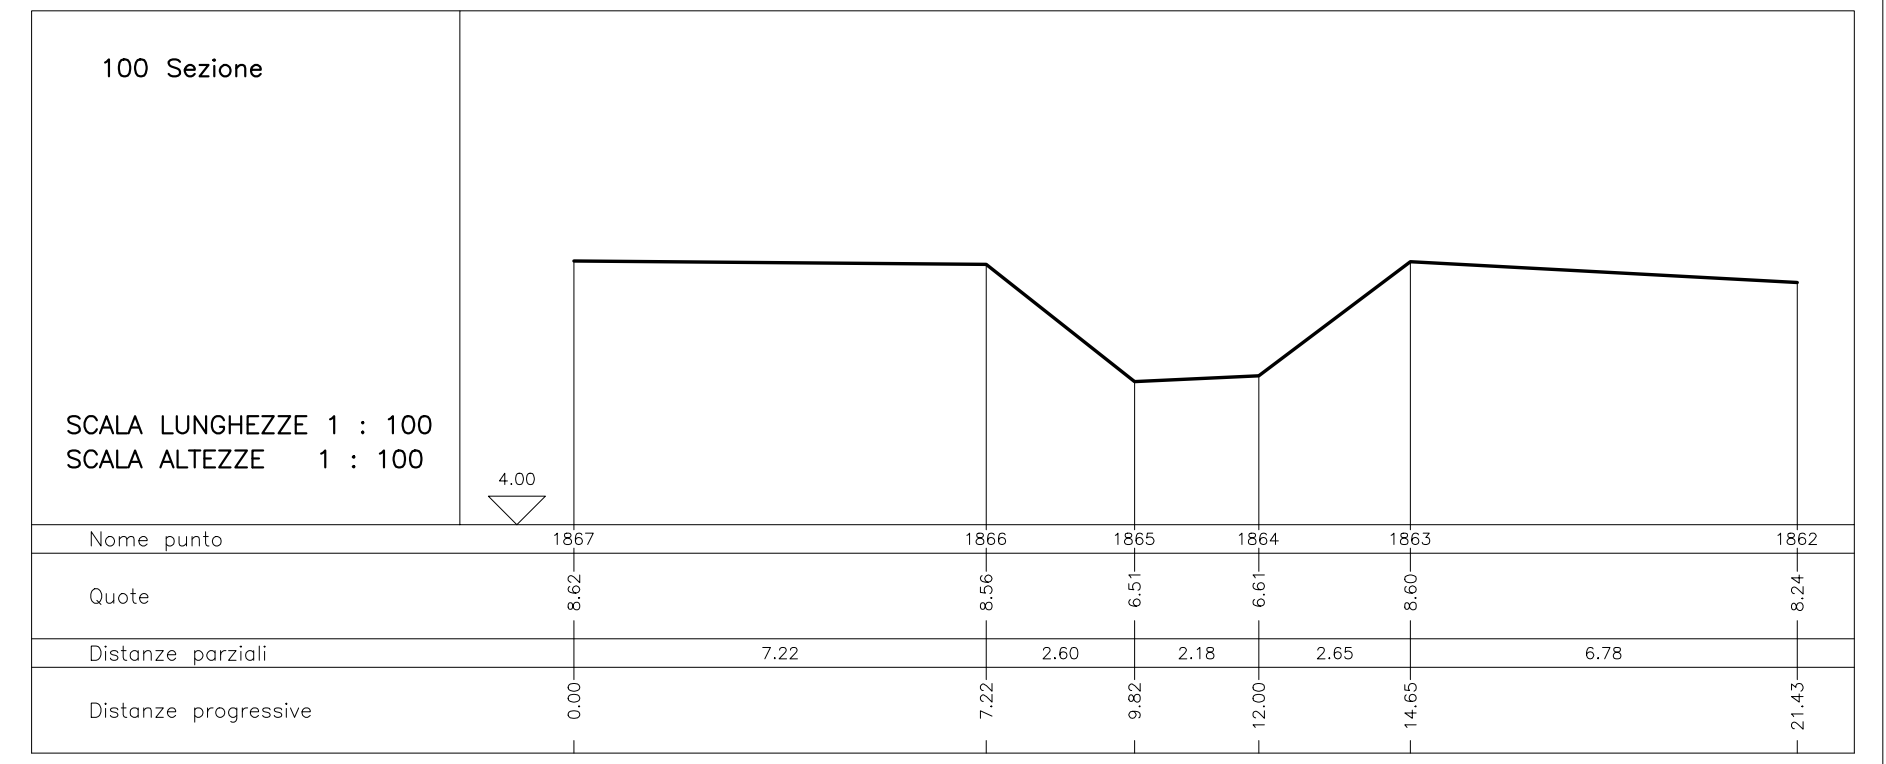

**massimo ancillotti**
*geometra*
Via Roma, 50 - 58022 Follonica (GR)
tel. 0566 263334 - cell. 333 3317310
geocillo@virgilio.it - massimo.ancillotti@geopec.it
C.F. NCLMSM75R22G687P - P.I. 01358310496

# RILIEVO TOPOGRAFICO E RESTITUZIONE DI SEZIONI TRASVERSALI SU FOSSI NEL COMUNE DI FOLLONICA

COMMITTENTE: COMUNE DI FOLLONICA

TECNICO: GEOM. MASSIMO ANCILLOTTI

| TAVOLA | | SCALA |
|---|---|---|
| 2.2 | SEZIONI | 1:100 - 1:100 |
| VERSIONE | | DATA |
| 1 | | OTTOBRE 2021 |

101 Sezione

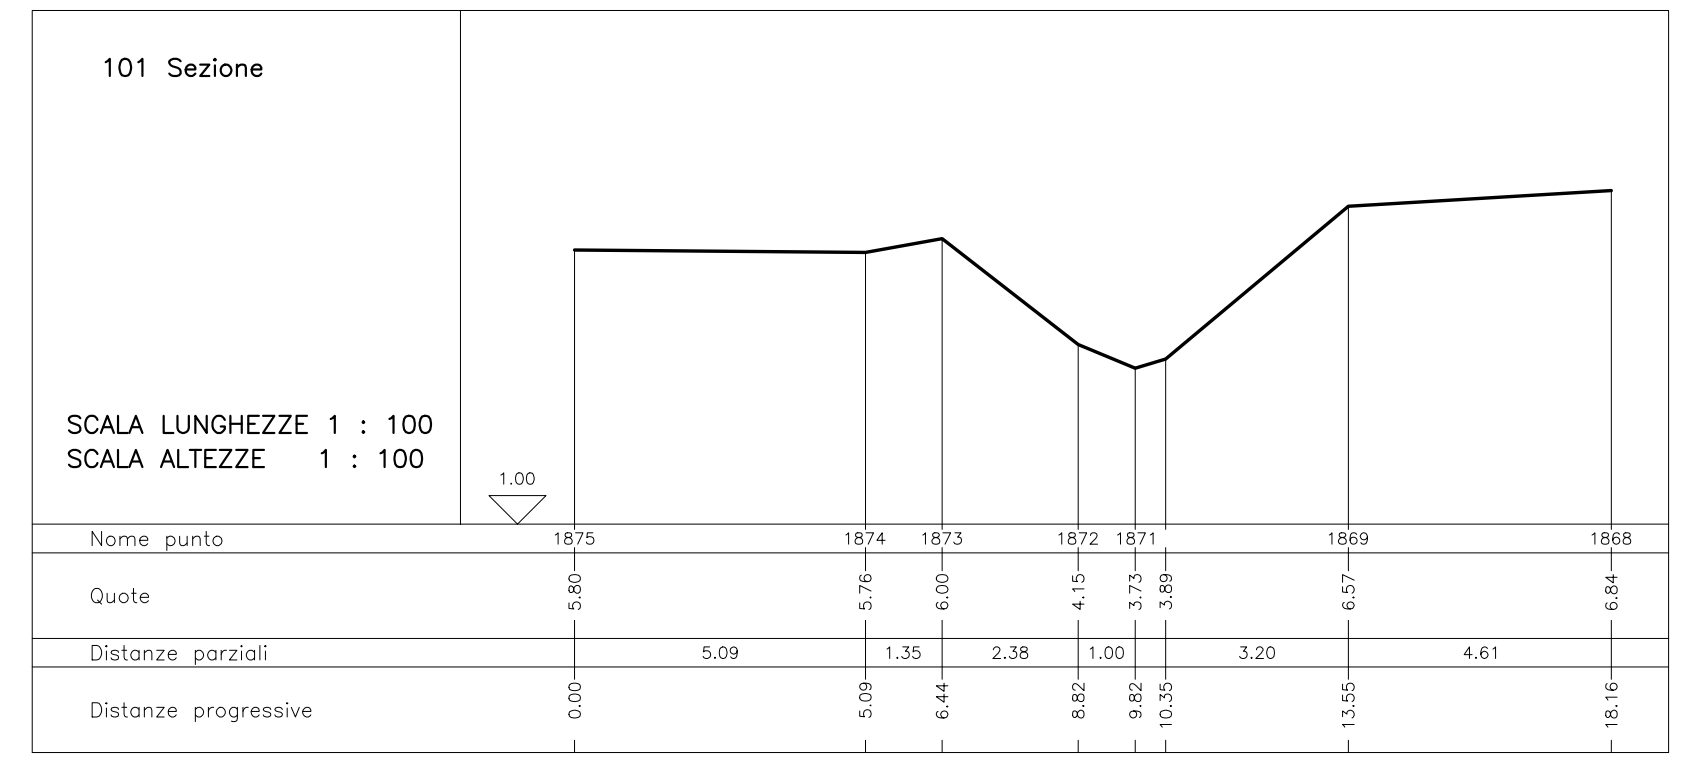

102 Manufatto

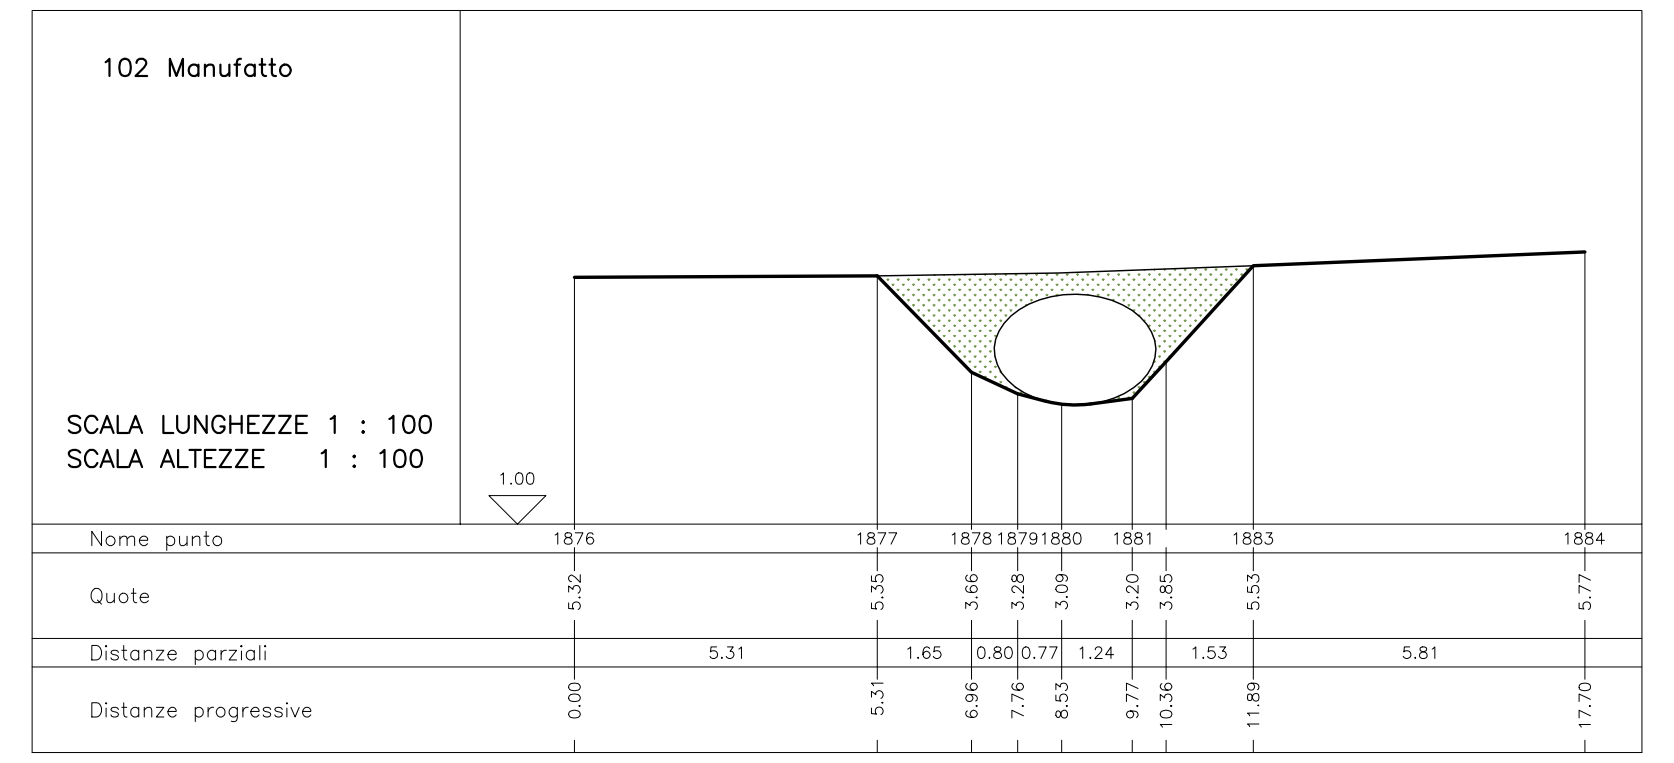

103 Manufatto

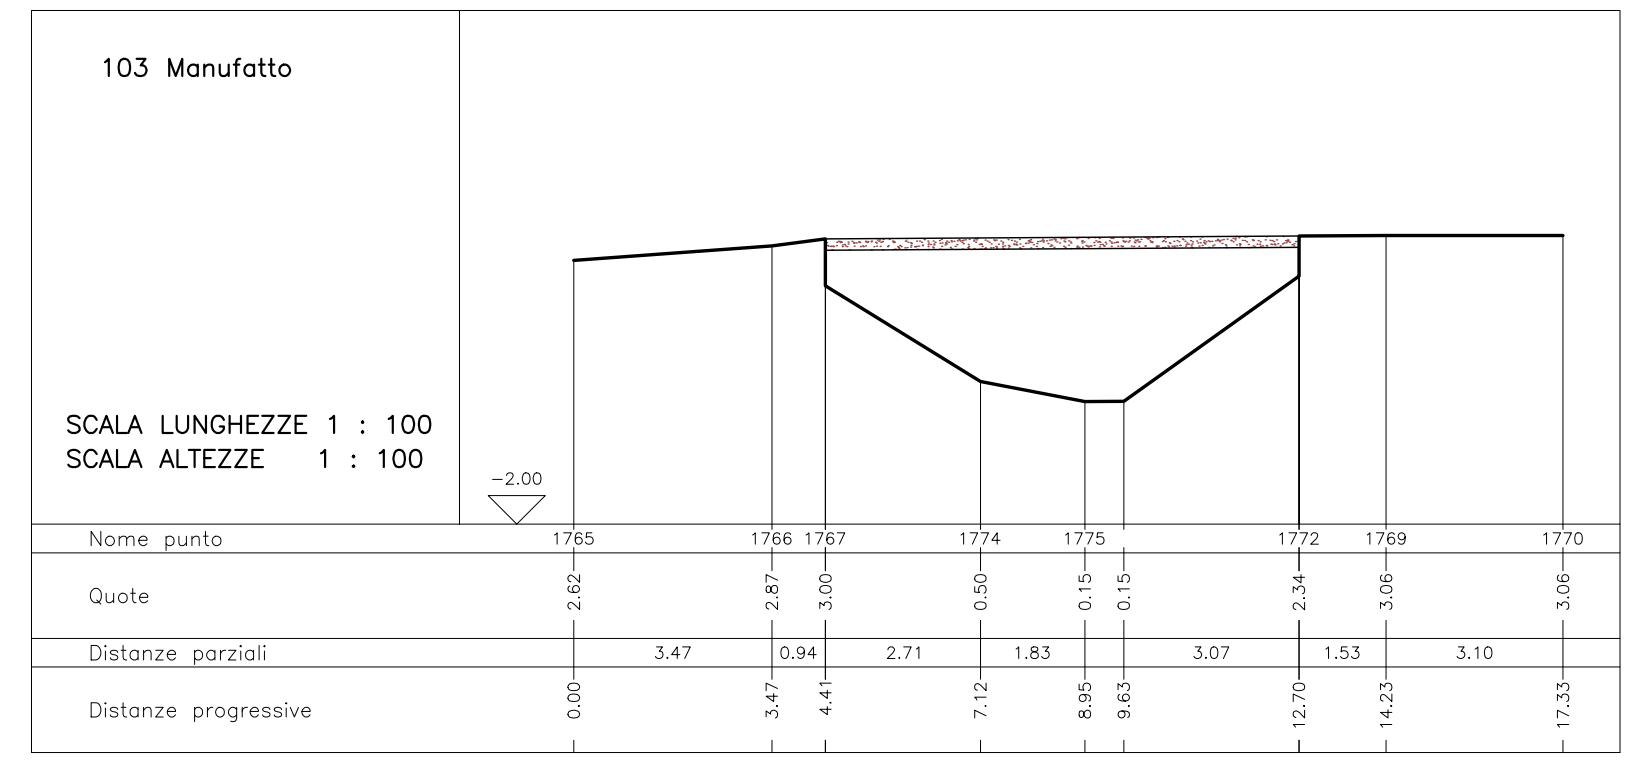

104 Sezione

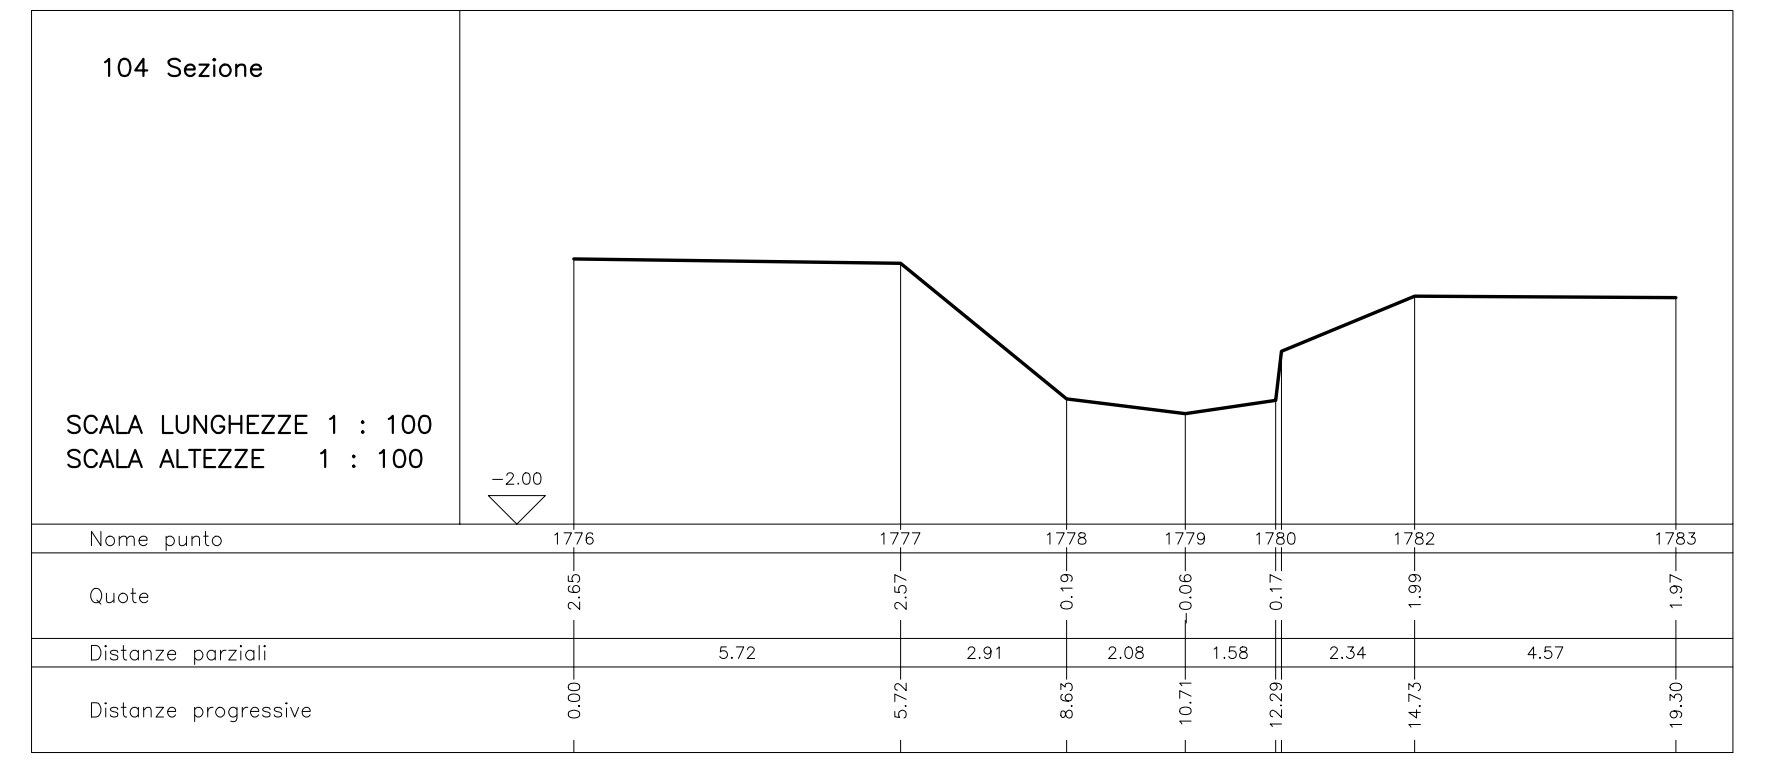

105 Sezione

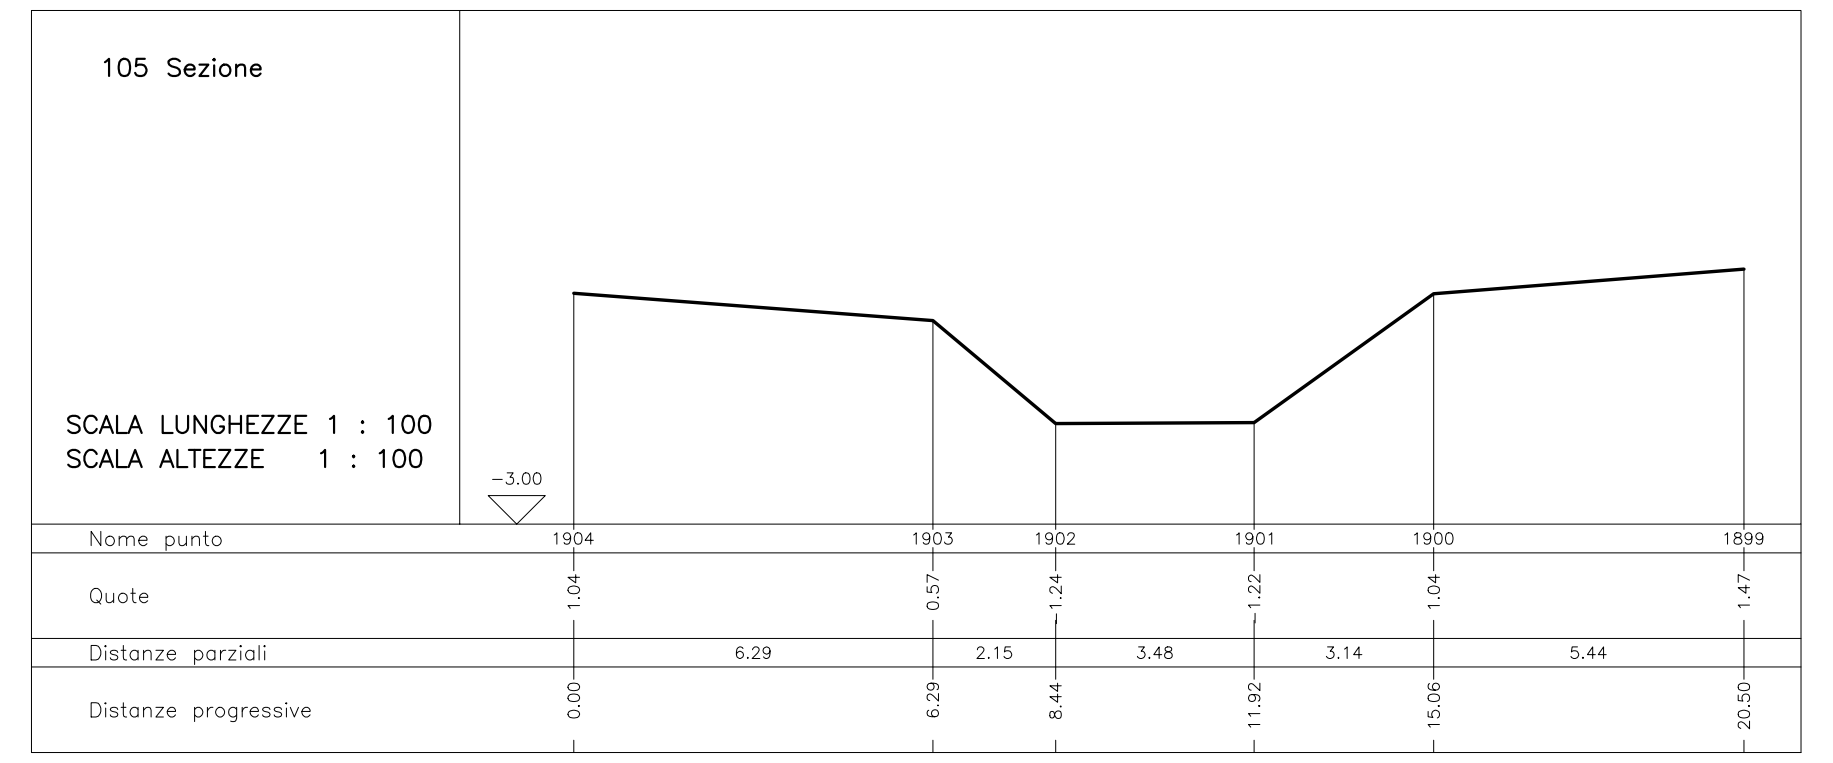

106 Sezione