



CITTÀ DI FOLLONICA 2035

### PIANO STRUTTURALE MODIFICATO A SEGUITO DELLA CONFERENZA PAESAGGISTICA

#### STATUTO Sistema policentrico



ANNIVERSARIO

Il Sindaco:

Andrea Benini

Dirigente:

Batrice Parenti

Responsabile del Procedimento:

Elisabetta Tronconi

Garante dell'Informazione e della Partecipazione:

Noemi Mainetto

Tav. 195 | Il sistema delle dotazioni territoriali


Settembre 2023  
Progettisti:  
Stefano Giommuni  
Rita Monaci  
Beatrice Parenti  
Valutazione Ambientale Strategica VAS:  
Soc. NEMO srl  
Viviana Cheric  
Leonardo Lombardi  
Aspetti agronomici:  
Fausto Grandi  
Stefano Bologna  
Aspetti geologici:  
Massimo Marrocchesi  
Aspetti idraulici:  
Lorenzo Castellani  
Aspetti archeologici:  
THESAN studio associato di archeologia

Collaborazione uffici comunali:  
Ufficio edilizia privata  
Luisa Maglione  
Riccardo Fanti  
Ufficio lavori pubblici  
Alessandro Romagnoli  
Ufficio Ambiente  
Melania Meloni

Novembre 2021  
Adozione Piano Strutturale

Dirigente:  
Domenico Meloni

Ufficio di Piano  
Elisabetta Bertì  
Rita Monaci  
Fabio Ticci

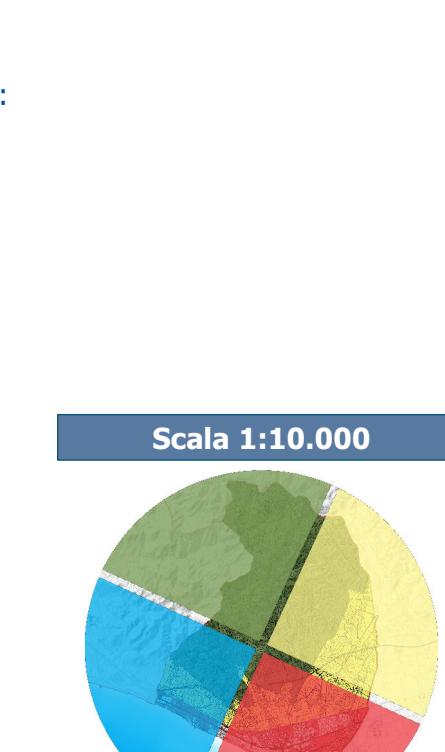

Base cartografica Comunale (CTR 1:10k) - formato shapfile - con gli aggiornamenti specifici da ripresa satellitare anno 2019 - risoluzione spaziale 30 cm.

S.I.T. Sistema Informativo Territoriale

### LEGENDA

#### SISTEMA DOTAZIONI TERRITORIALI

##### DOTAZIONI URBANE E TERRITORIALI

- Aree per funzioni specialistiche e servizi
- Aree per istruzione
- Aree a verde pubblico
- Aree a verde pubblico attrezzato
- Aree a verde sportivo
- Area di mercatello
- Aree a parcheggio pubblico
- Viabilità esistente
- Centro urbano di Follonica

##### DATI DI BASE

- Rete idrografica
- Arearie
- Limite amministrativo

Scala 1:10.000