

PROVINCIA di GROSSETO

REGOLAMENTO URBANISTICO

STUDIO DI FATTIBILITÀ
INDIRIZZI PROGETTUALI

PER LE SCELTE INFRASTRUTTURALI

[illegible]

oggetto	scala	tavola/elaborato
---------	-------	------------------

PROFILO LONGITUDINALE

/1:400

RU
04

DLA

TEL. 0565/520080
FAX 0565/520090
DLA5600@OLAASOCIATI

DOTT. ING. LUIGIO BELLA, ENA
GEOM. STEFANO AMERIGHI

VIA G. TELLINI 56
52024 PONTIGNO (SI)
P.IVA 01483550495

BLA
ASSOCIATI


STUDIO TECNICO
DOTT. ING.
LUCIANO NICCOLAI

file

RU-04-B3.dwg
DI A001.cpl


Questo documento è di proprietà esclusiva. Ne è proibita la riproduzione e la cessione a terzi senza l'autorizzazione di DLA Associati.

Elementi livellate	$D_0 = -8.76$ $P_0 = -1.87\%$ $L_0 = 469.21$ $S_0 = 469.59$	$D_0 = 0.65$ $P_0 = 0.34\%$ $L_0 = 109.04$ $S_0 = 117.47$	$D_0 = -12.00$ $P_0 = -11.11\%$ $L_0 = 117.04$ $S_0 = 105.72$	$D_0 = -5.68$ $P_0 = -1.54\%$ $L_0 = 368.35$ $S_0 = 368.40$	$D_0 = -2.00$ $P_0 = -0.22\%$ $L_0 = 476.47$ $S_0 = 476.48$	$D_0 = -3.22$ $P_0 = -0.48\%$ $L_0 = 665.90$ $S_0 = 665.91$	$D_0 = -1.00$ $P_0 = -0.12\%$ $L_0 = 826.58$ $S_0 = 826.59$
--------------------	--	--	--	--	--	--	--

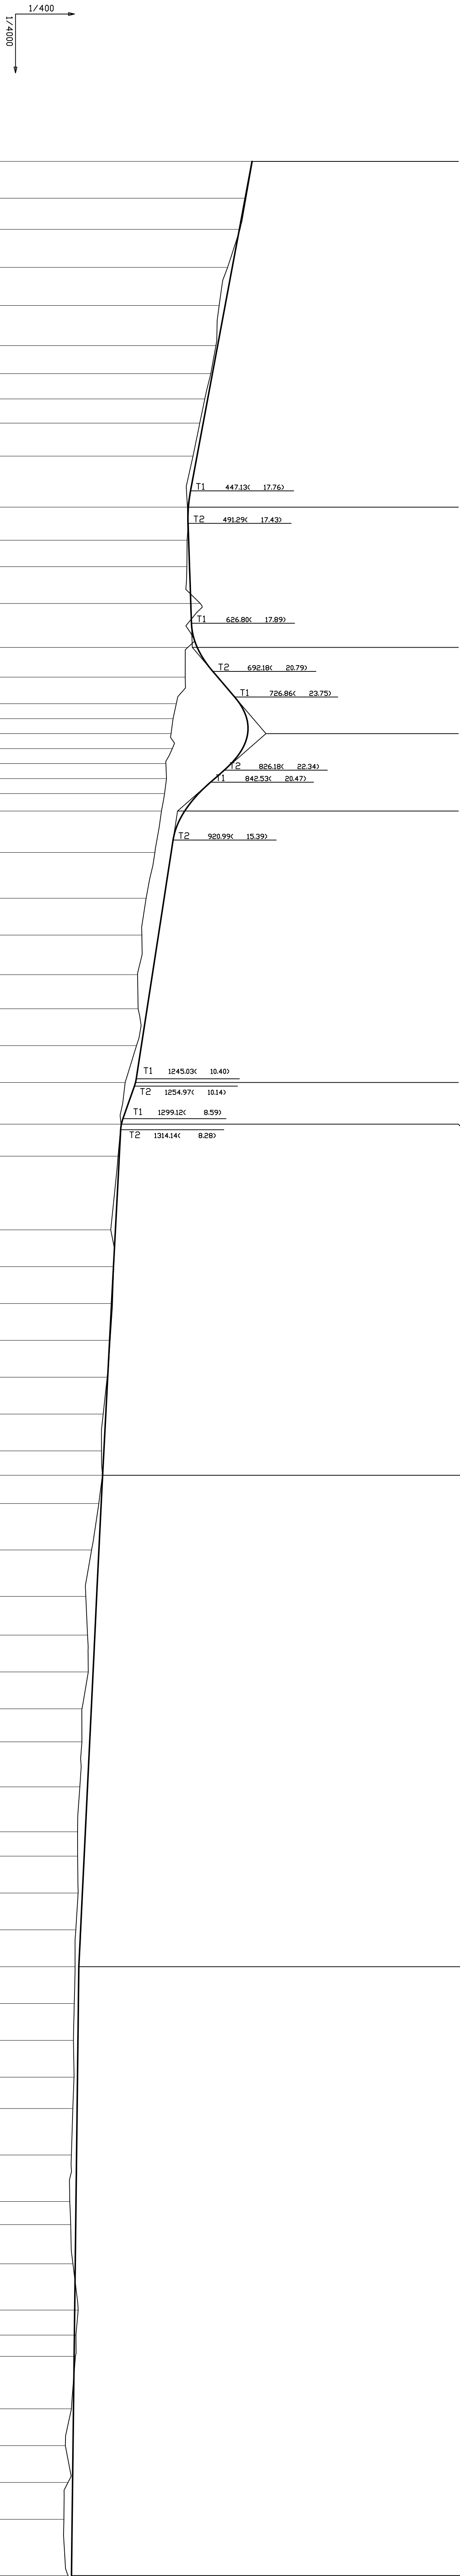

Numero sezioni	1	2	3	4	5	6	7	8	9	10	11	12	13	14	15	16	17	18	19	20	21	22	23	24	25	26	27	28	29	30	31	32	33	34	35	36	37	38	39	40	41	42	43	44	45	46	47	48	49	50	51	52	53	54	55	56	57	58	59	60	61	62	63	64	65	66	67	68	69	70	71	
Distanze parziali	5000	4226	5161	5161	5432	3803	3434	3828	4481	6921	4488	5000	5955	4045	3592	2033	2033	2033	2033	2033	2033	2033	2033	2033	5622	6214	5000	5374	4626	5000	5000	5653	4337	10000	5000	5000	5000	5000	5000	3310	6382	6382	5253	5000	5000	4486	6102	6102	3309	5000	5000	5000	5000	5000	4245	6314	6314	3128	5319	6283	3398	7115	5000	5000	5000	5000	5000	4245	6314	6314	3128	5319	6283	3398	7115	5000	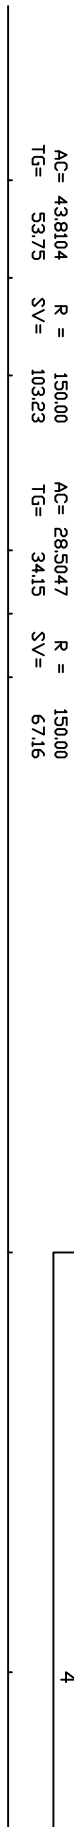

Sopraelevazione cigli



