
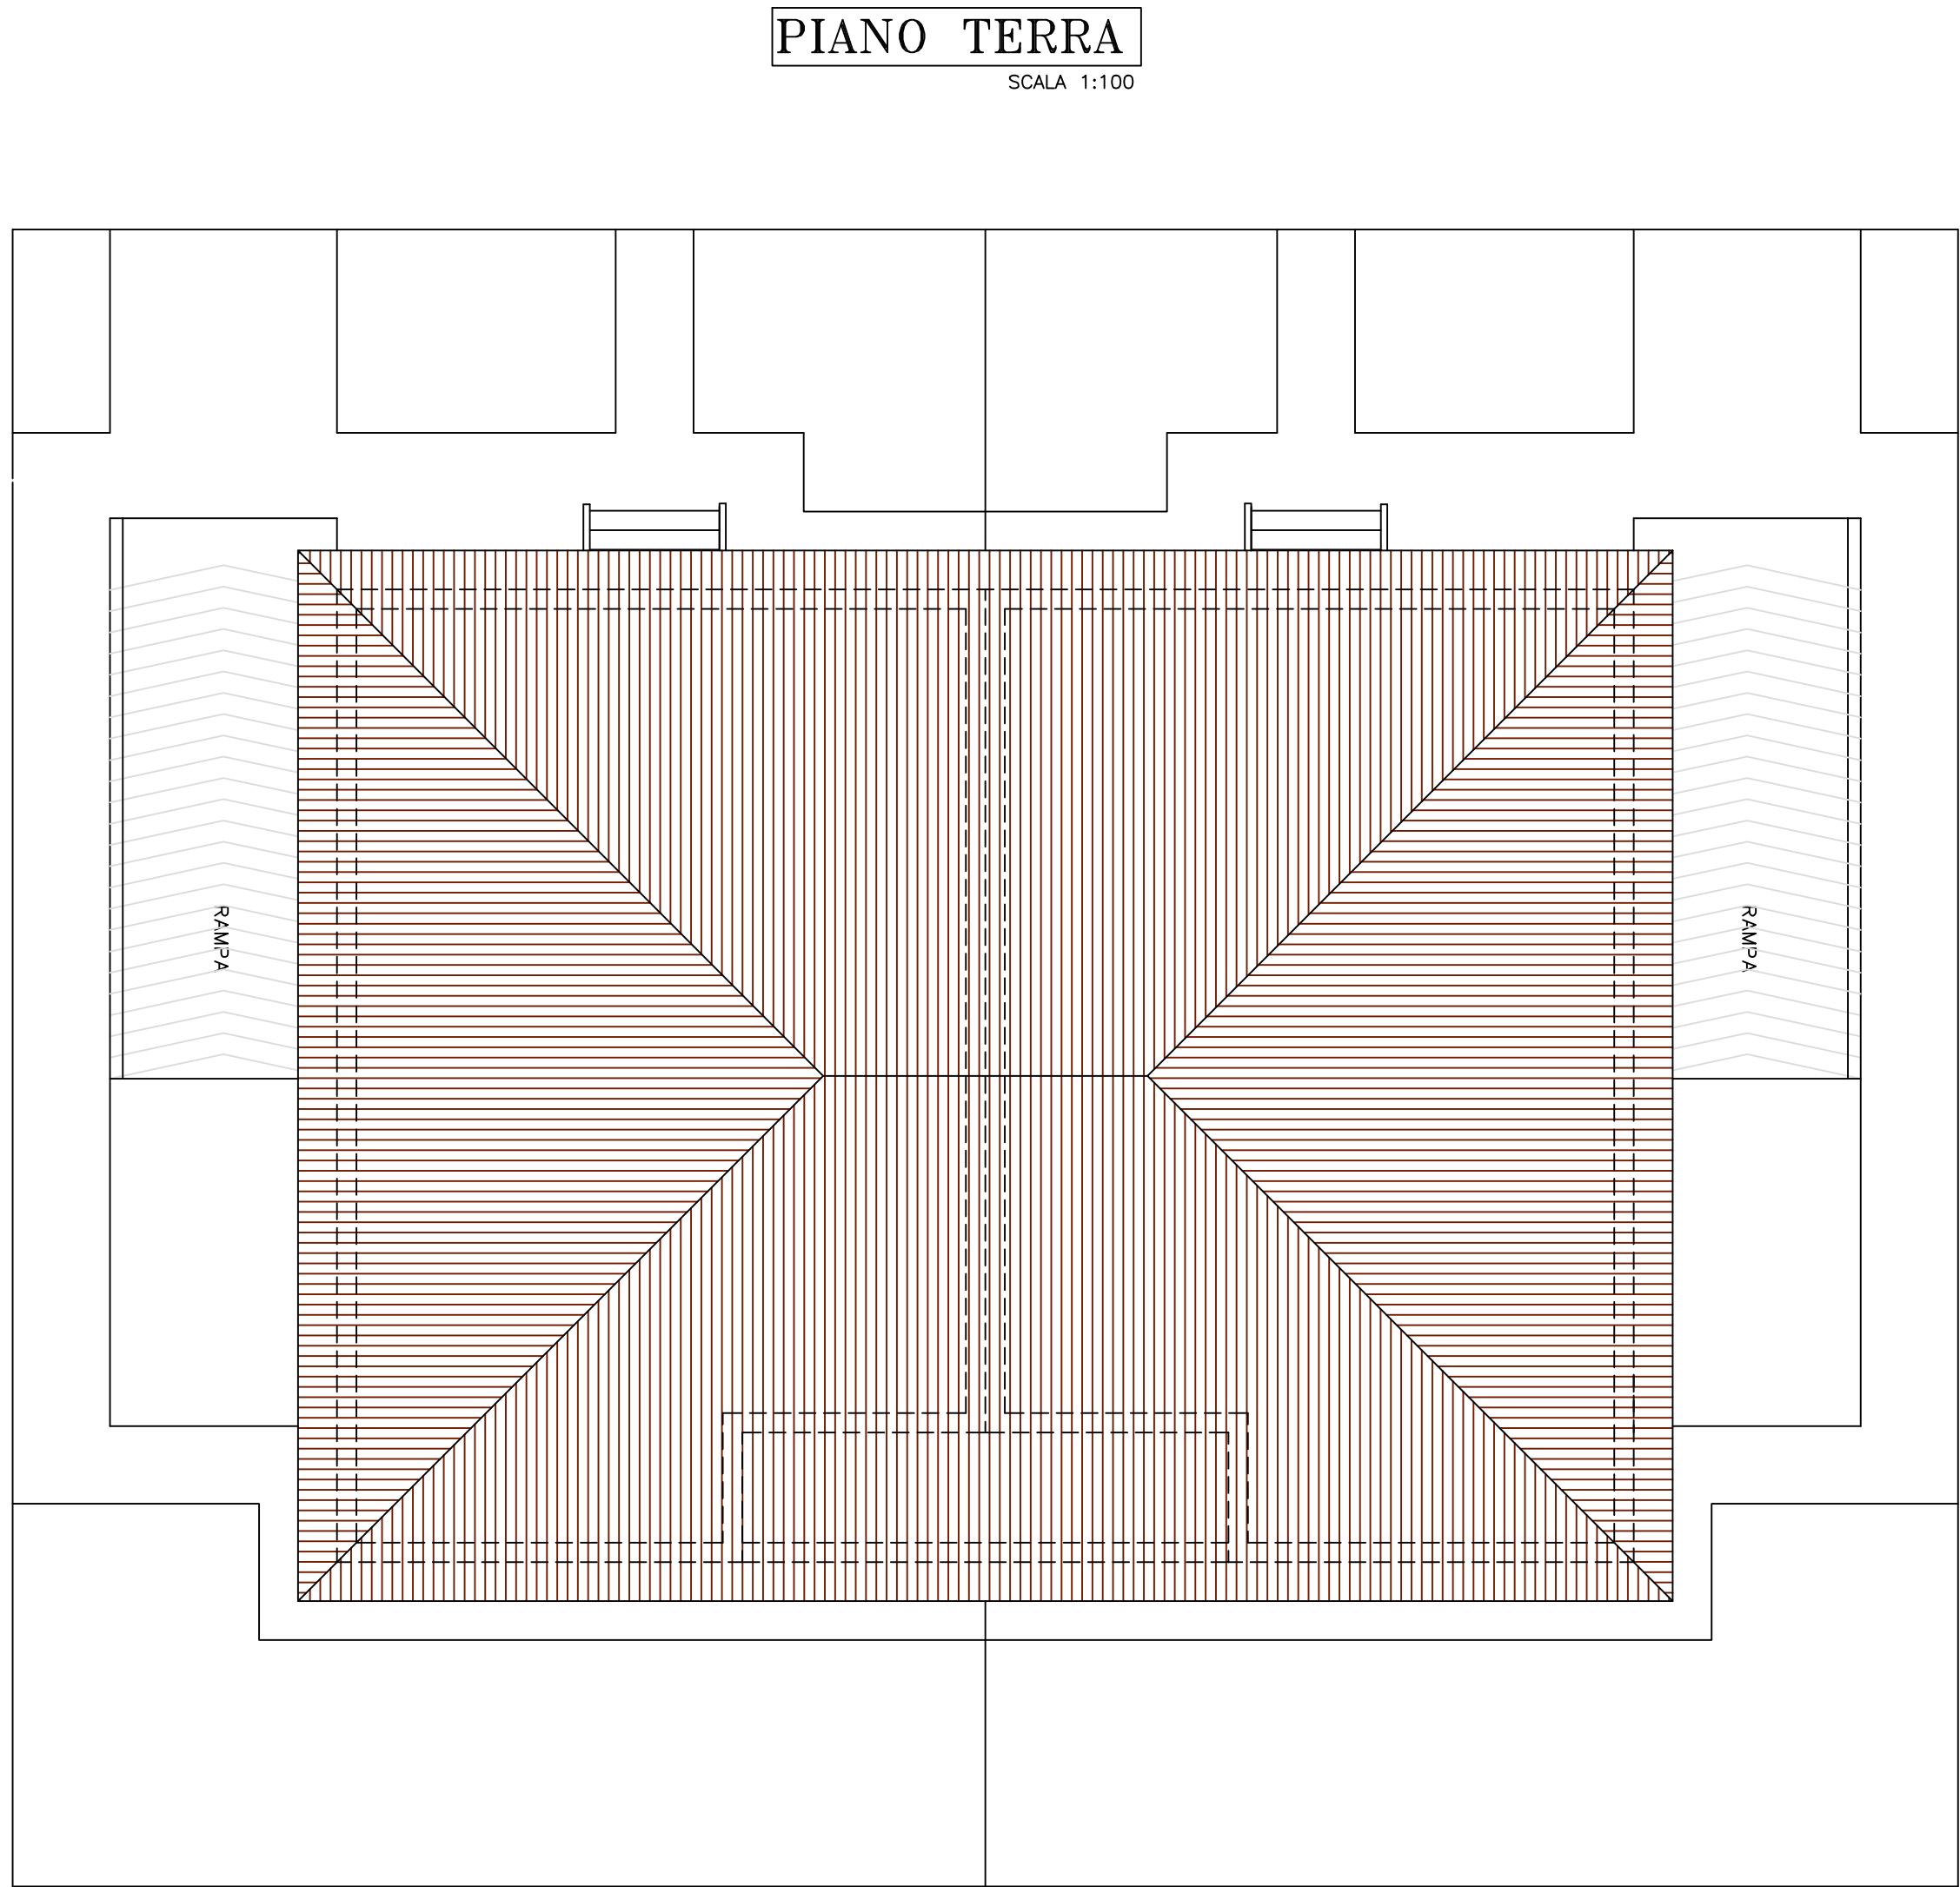
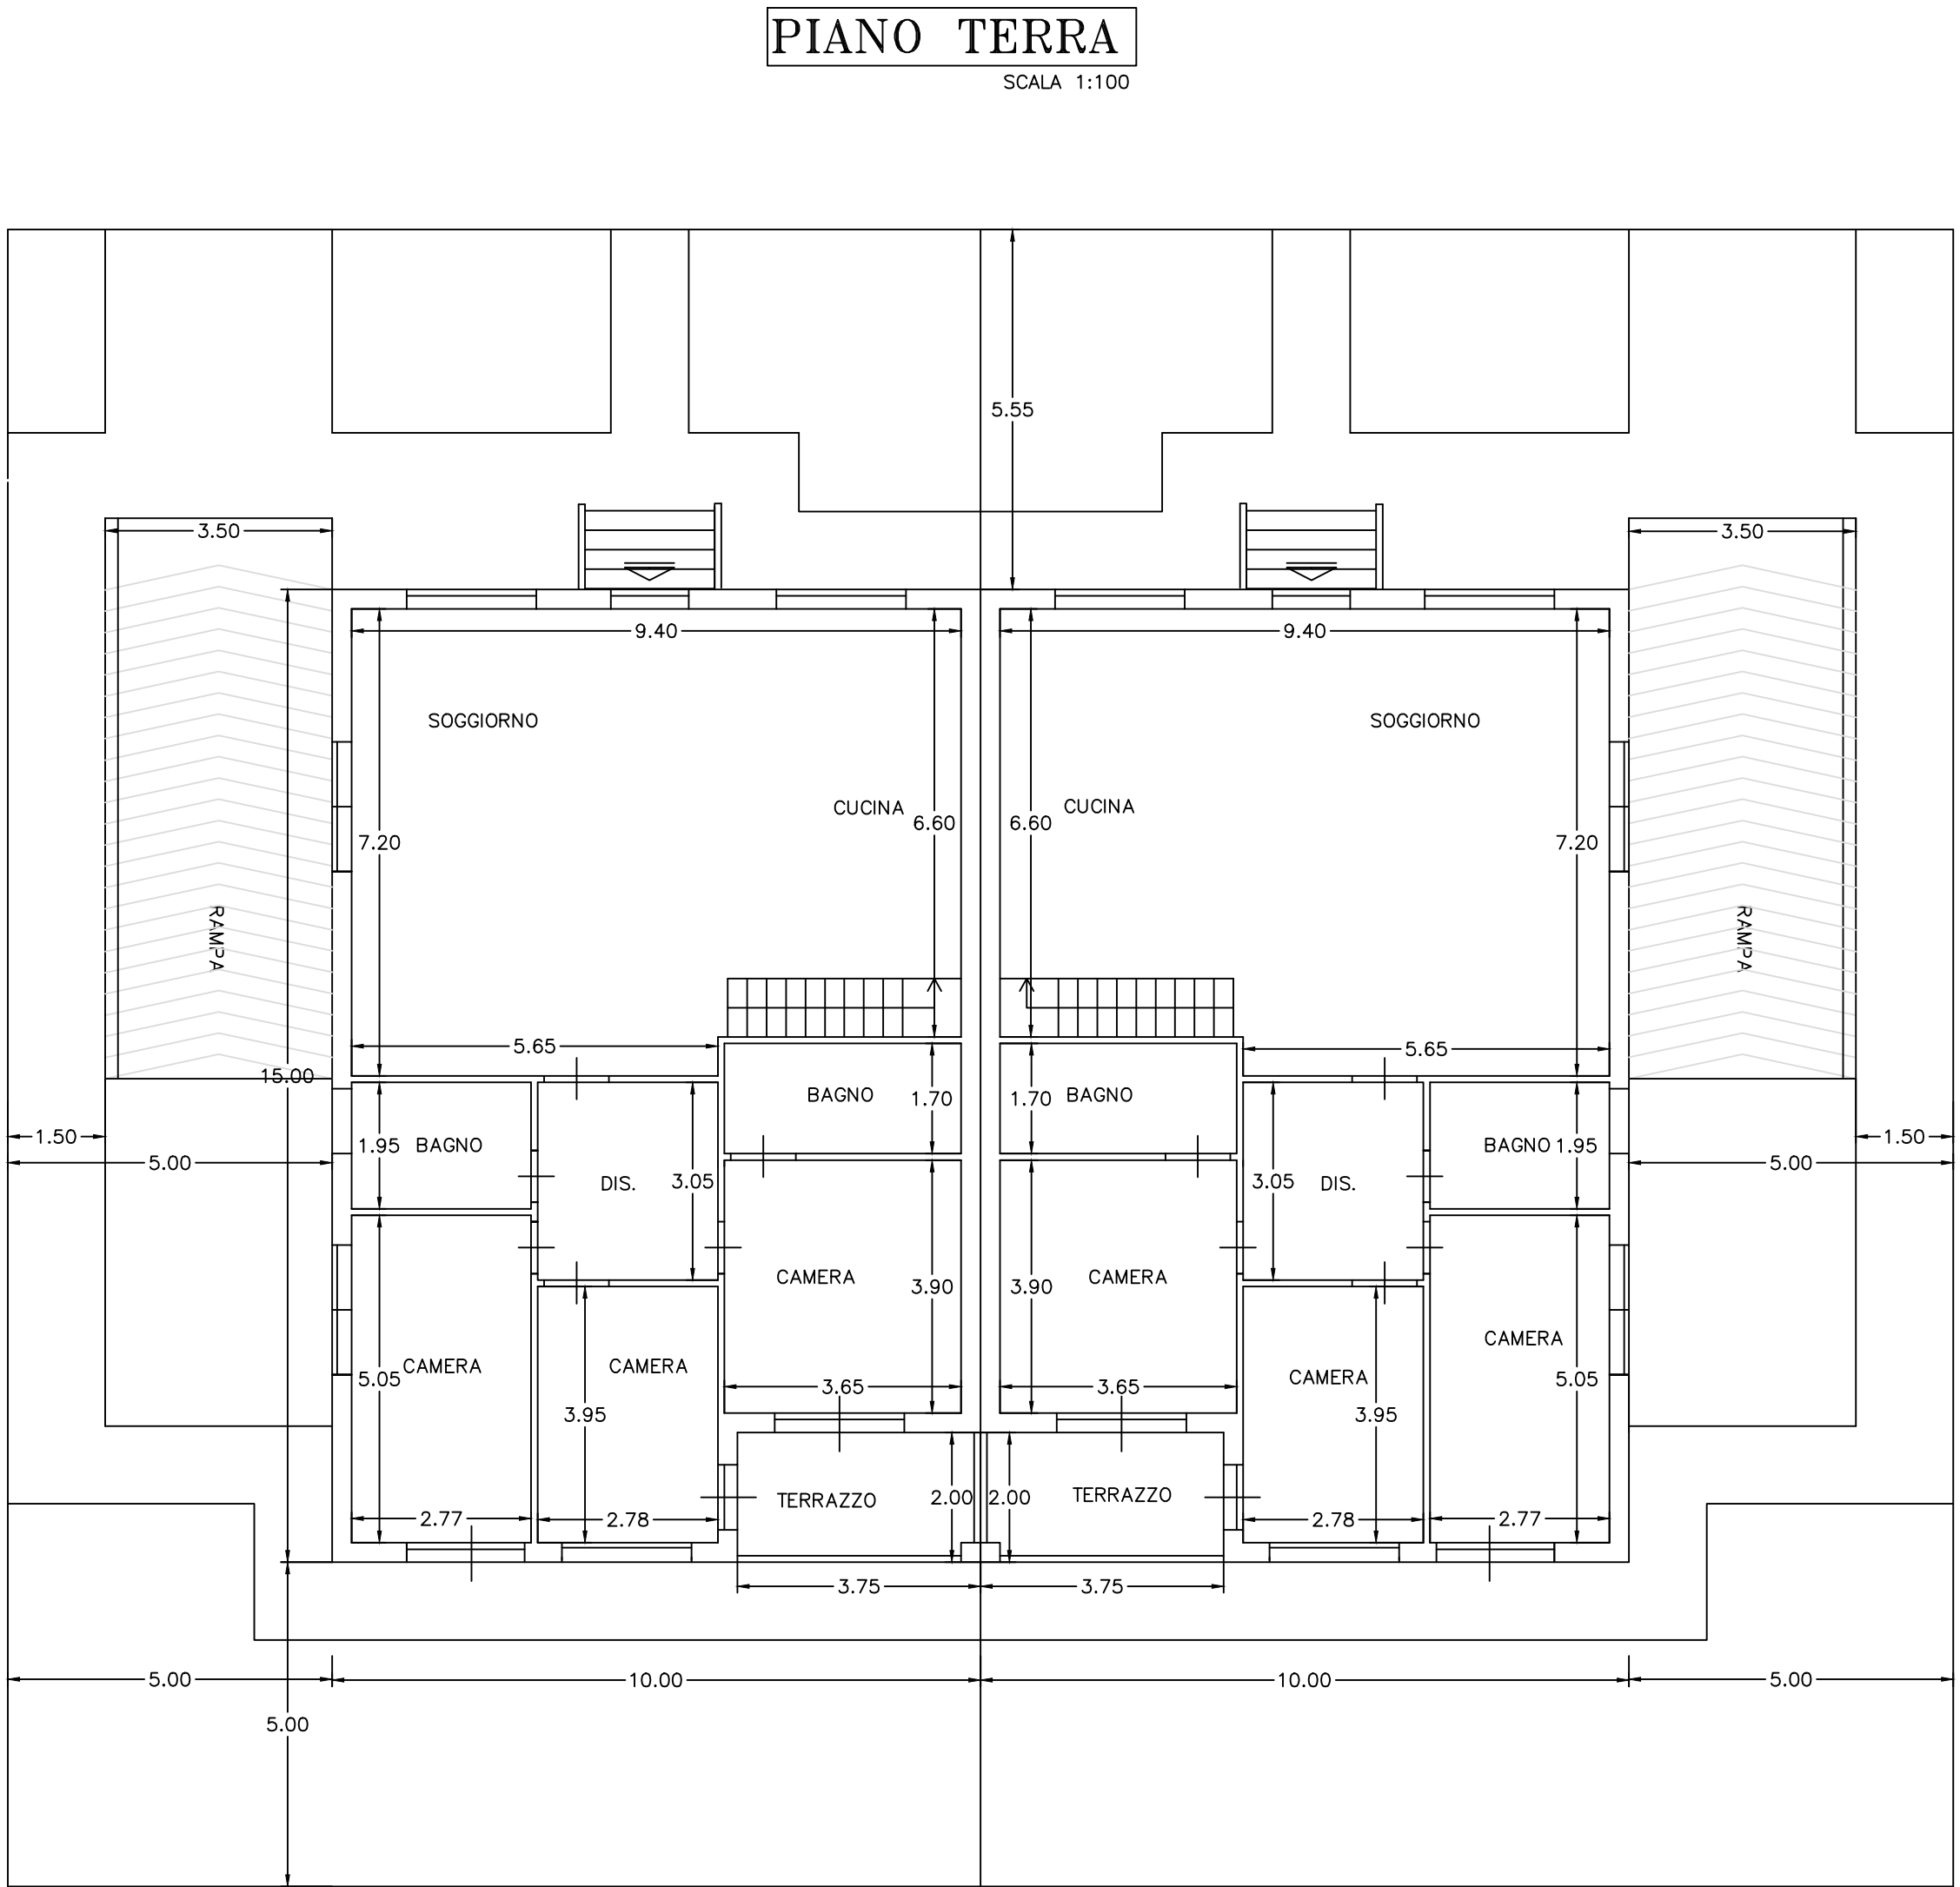
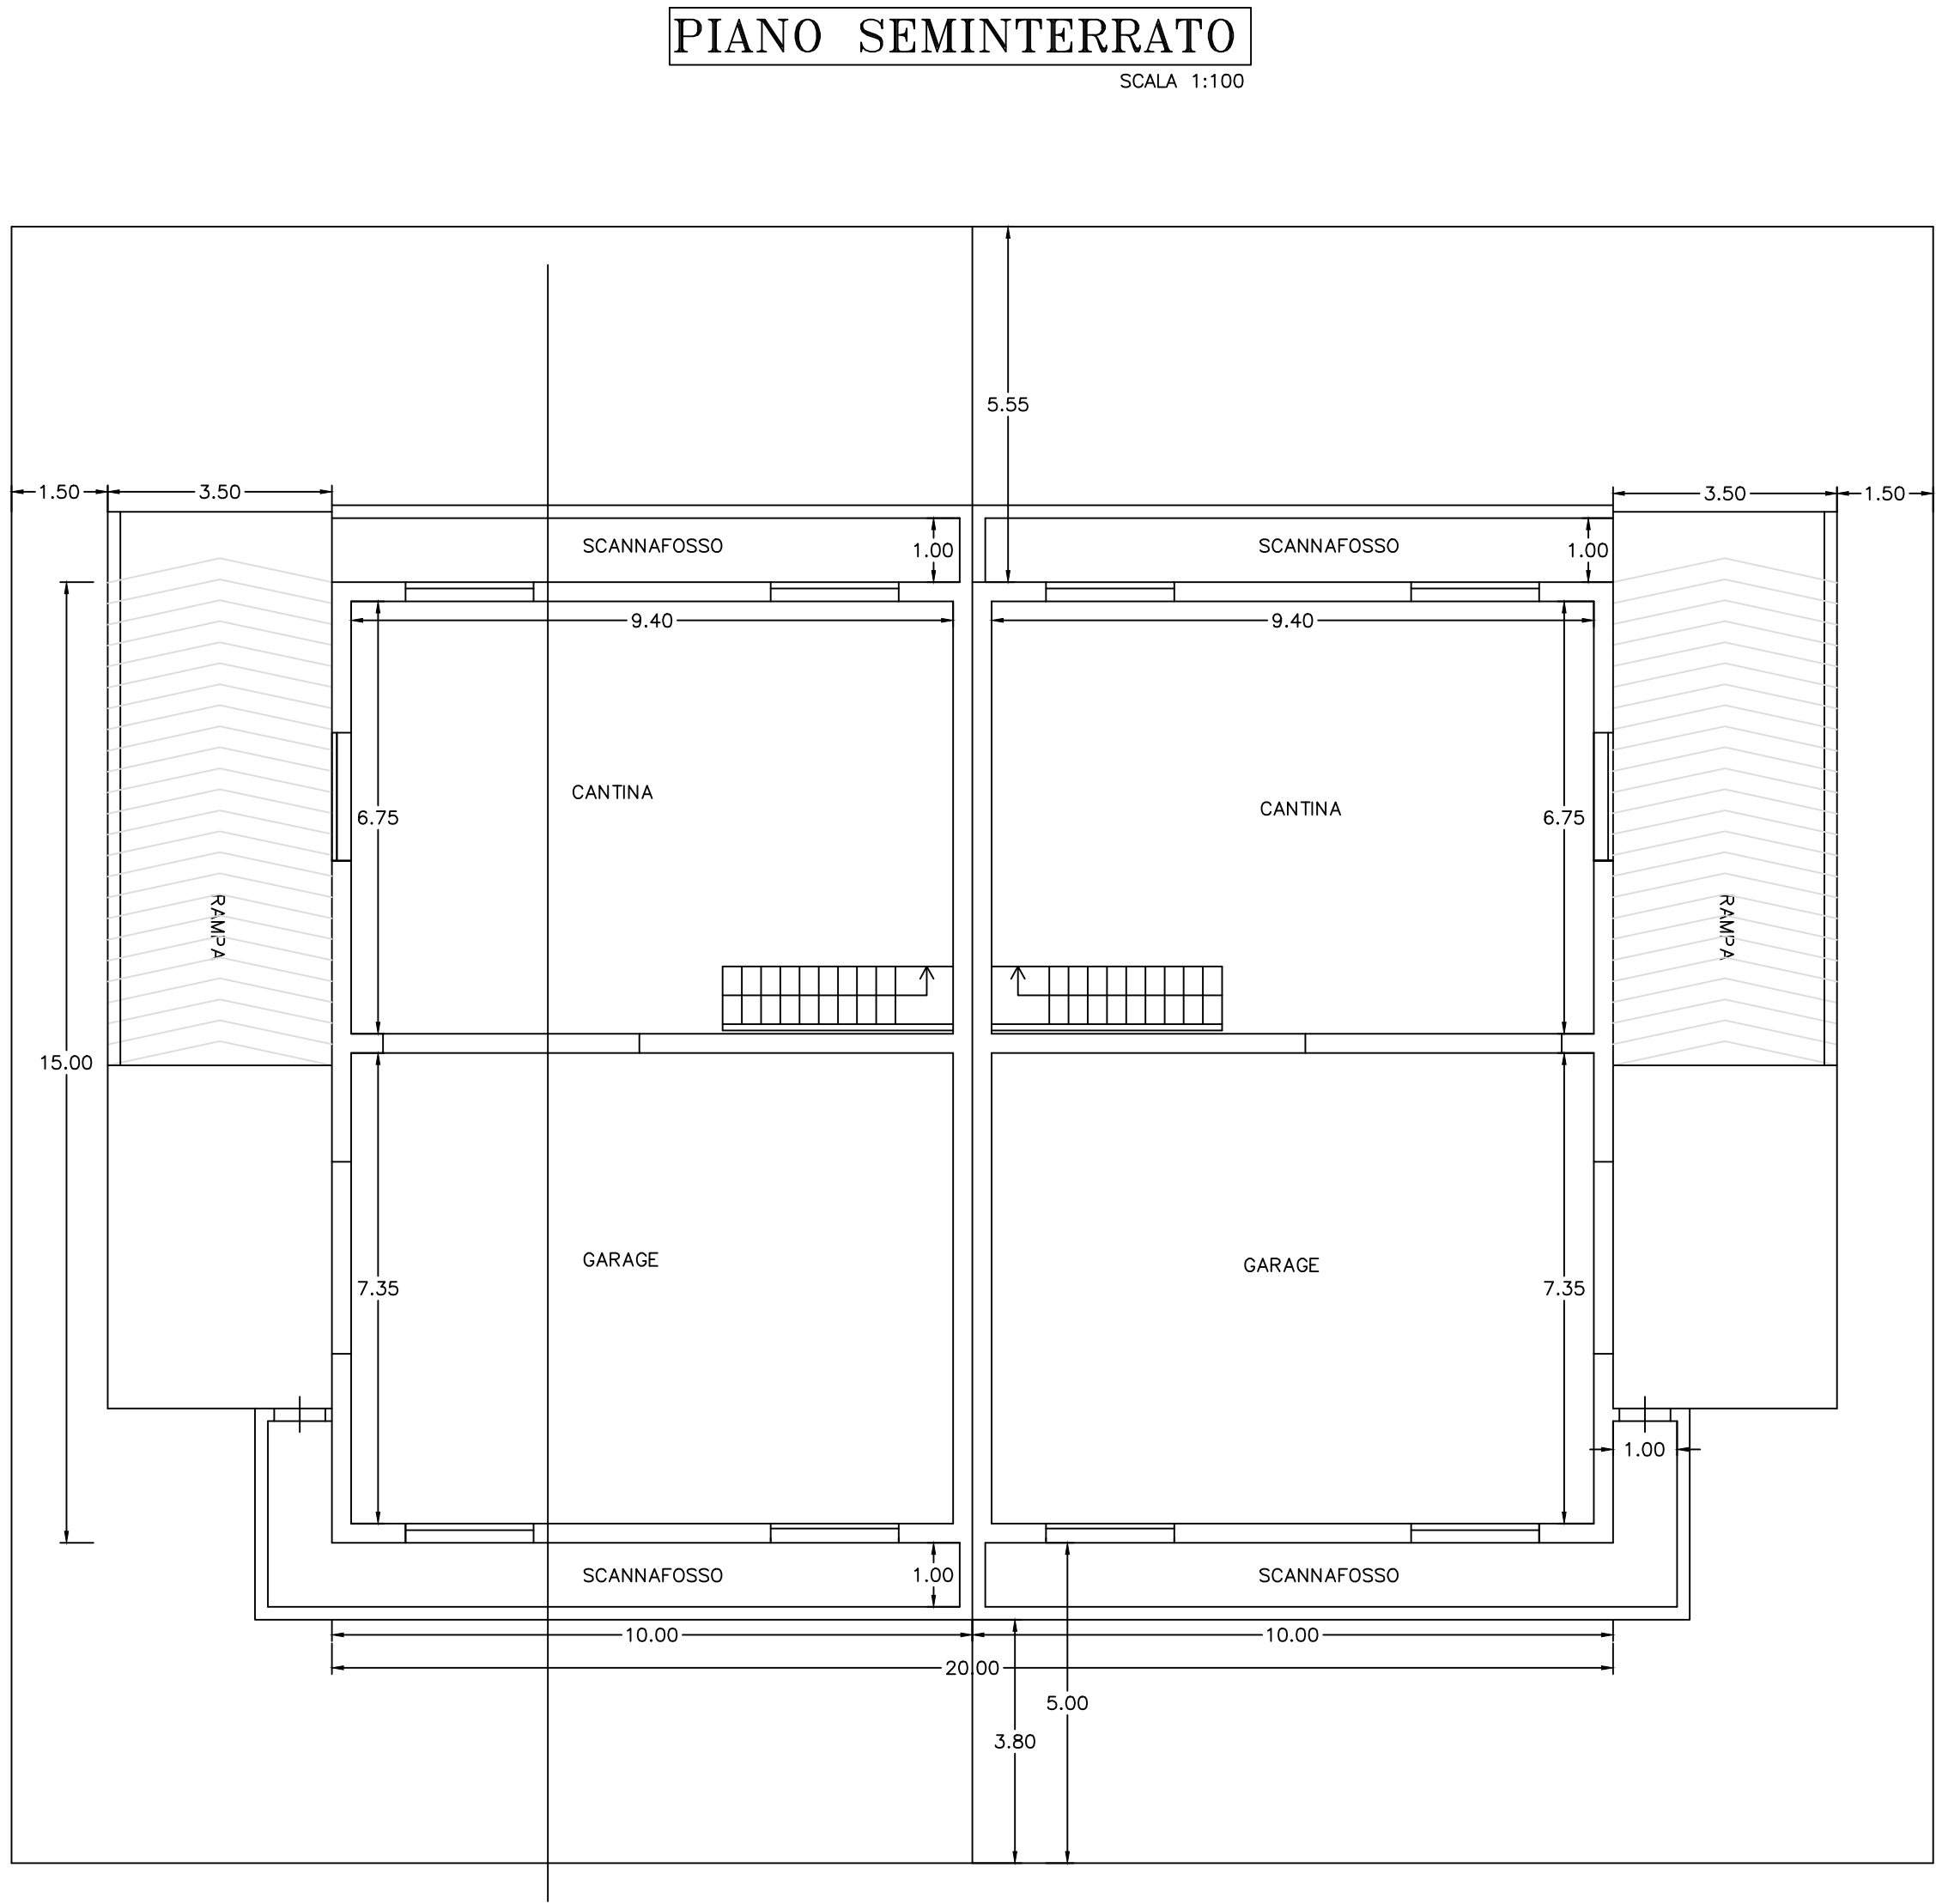
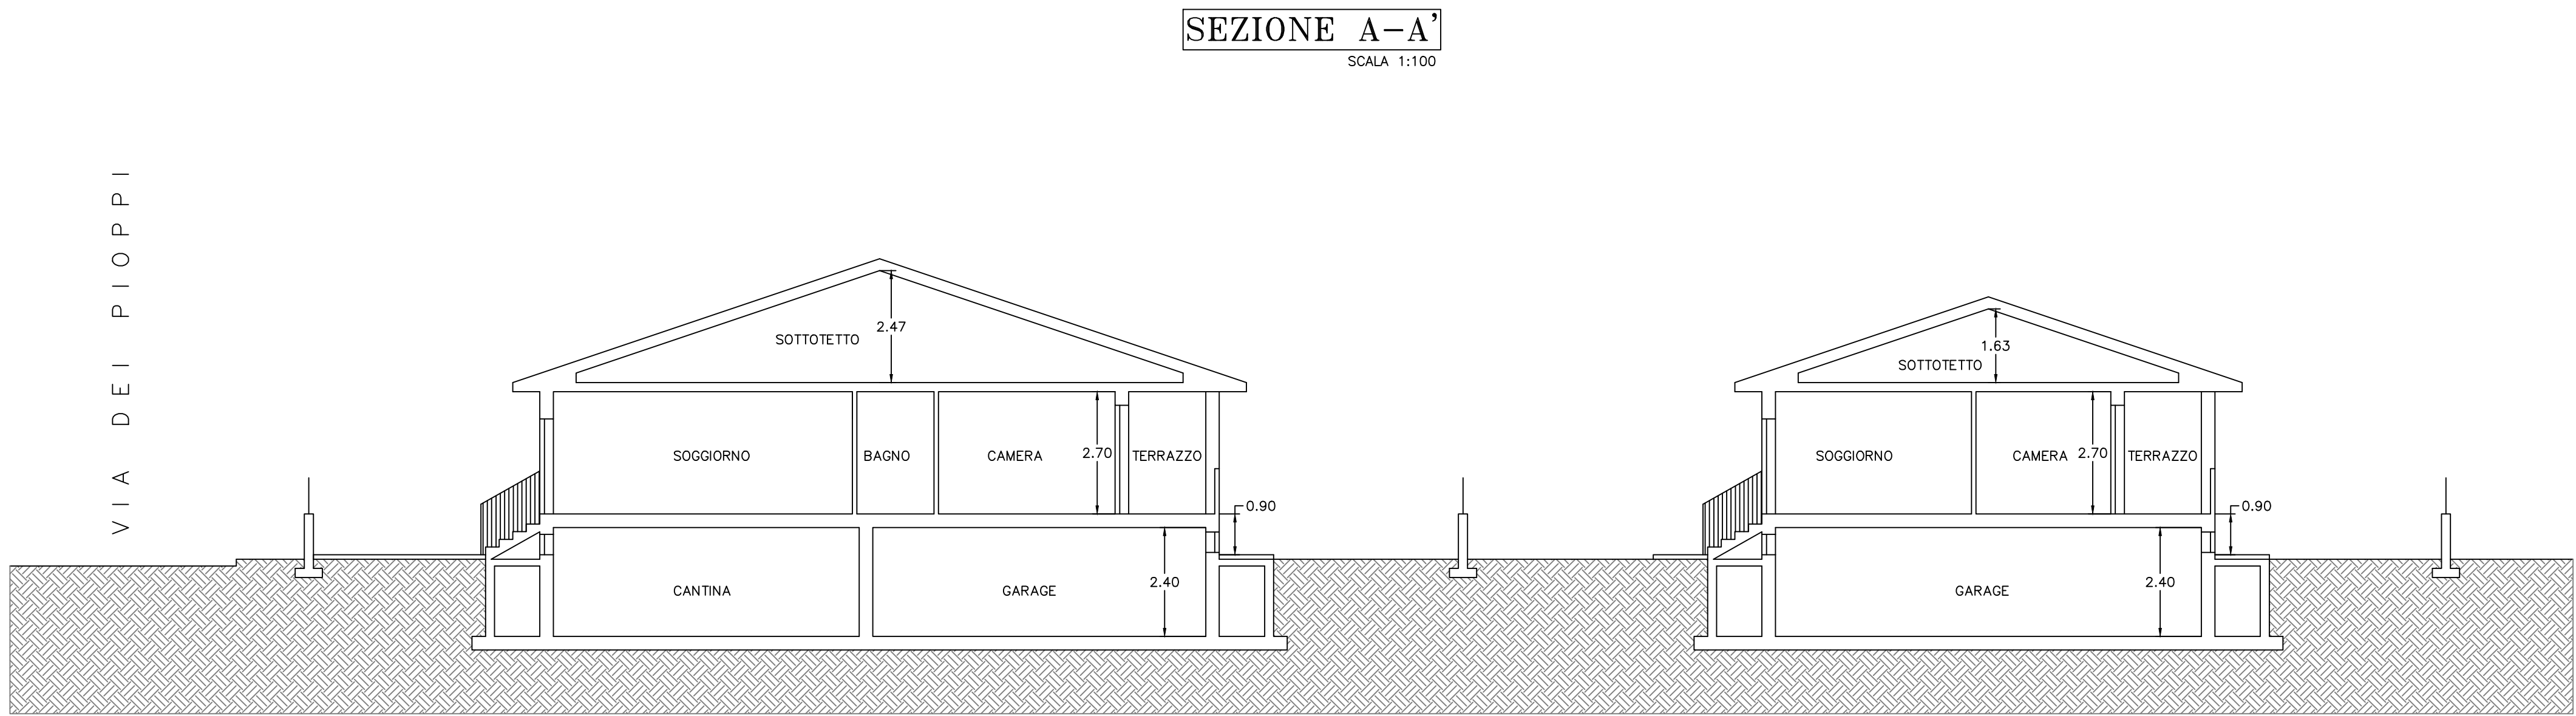


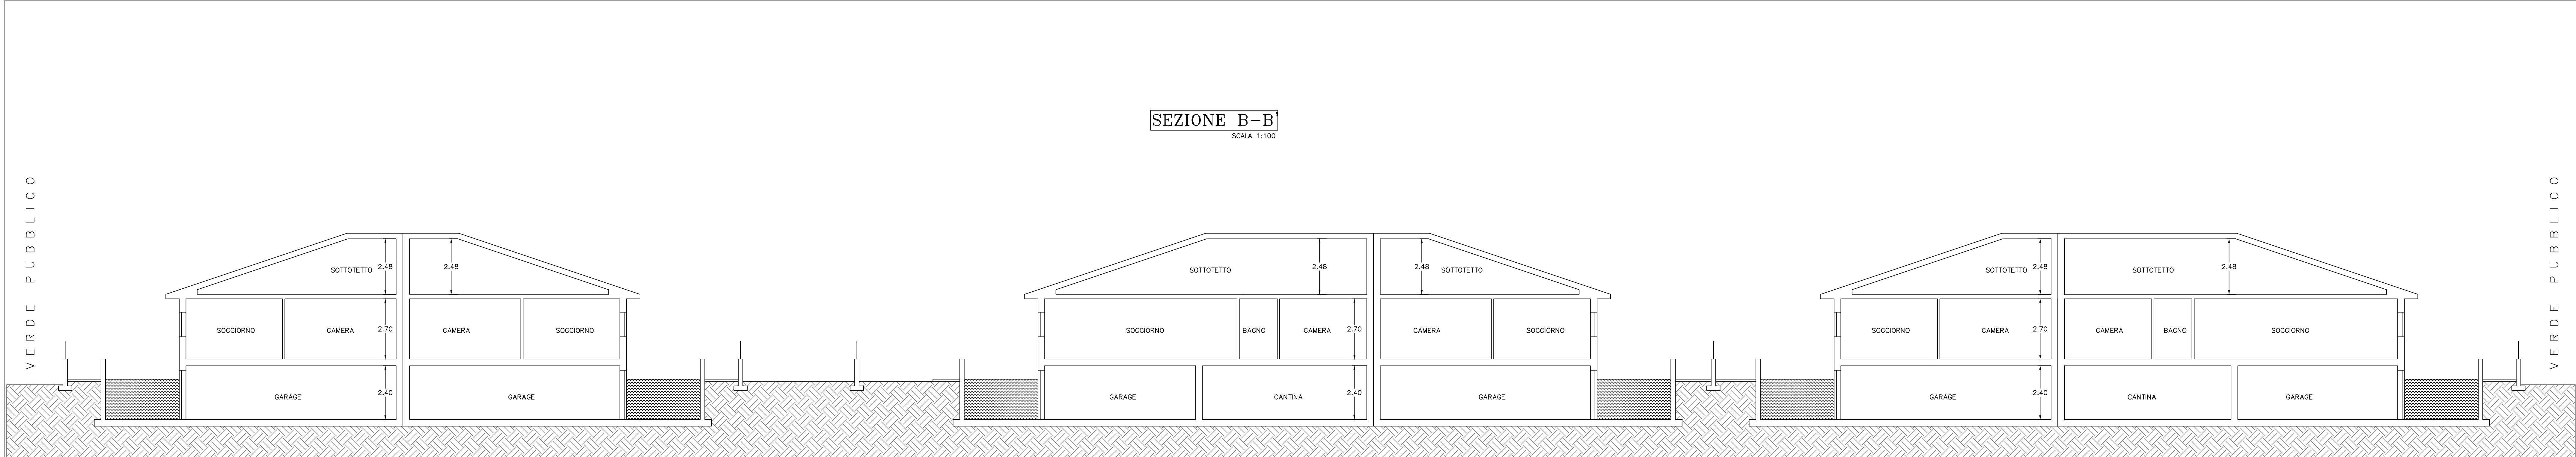

COMUNE DI FOLLONICA
PROVINCIA DI GROSSETO

REGOLAMENTO URBANISTICO
PIANO ATTUATIVO AREA CP18
L.R. 03/01/2005 N. 01 art.69

Il Sindaco
ELEONORA BALDI

STAFF TECNICO INTERNO	STAFF TECNICO ESTERNO
DOMENICO MELONE Direttore - Settore 3 - Uscio e scudo dell'edilizia - S.I.T. Responsabile della Pagine Web e responsabile generale del progetto	FABRIZIO FANCIULLETTI Geografo incaricato indagini geologiche
STEFANO MUGNAINI Funzionario - Settore 3 - Uscio e scudo dell'edilizia - S.I.T. Responsabile del progetto	MASSIMILIANO CINOTTI Geometra incaricato redazione grafica CAD
FABIO TICCI A.P. - Settore 3 - Uscio e scudo dell'edilizia - S.I.T. Collaboratore Tecnico	
ELISABETTA TRONCONI D.T. Settore 3 - Uscio e scudo dell'edilizia - S.I.T. Collaboratore Tecnico	
LUIGI MADEO Direttore - Settore 4 - Lavori Pubblici	
ALESSANDRO ROMAGNOLI Funzionario - Settore 4 - Lavori Pubblici	

GARANTE DELLA COMUNICAZIONE
D.ssa GEMMA MAURI

TAV. 2

SEZIONI E PROFILI

Follonica, Settembre 2011

Scala 1:100