



Estratto Tav. n. 4 - P.U.I. - approvato con D.C.C. n. 45 del 19/12/2013

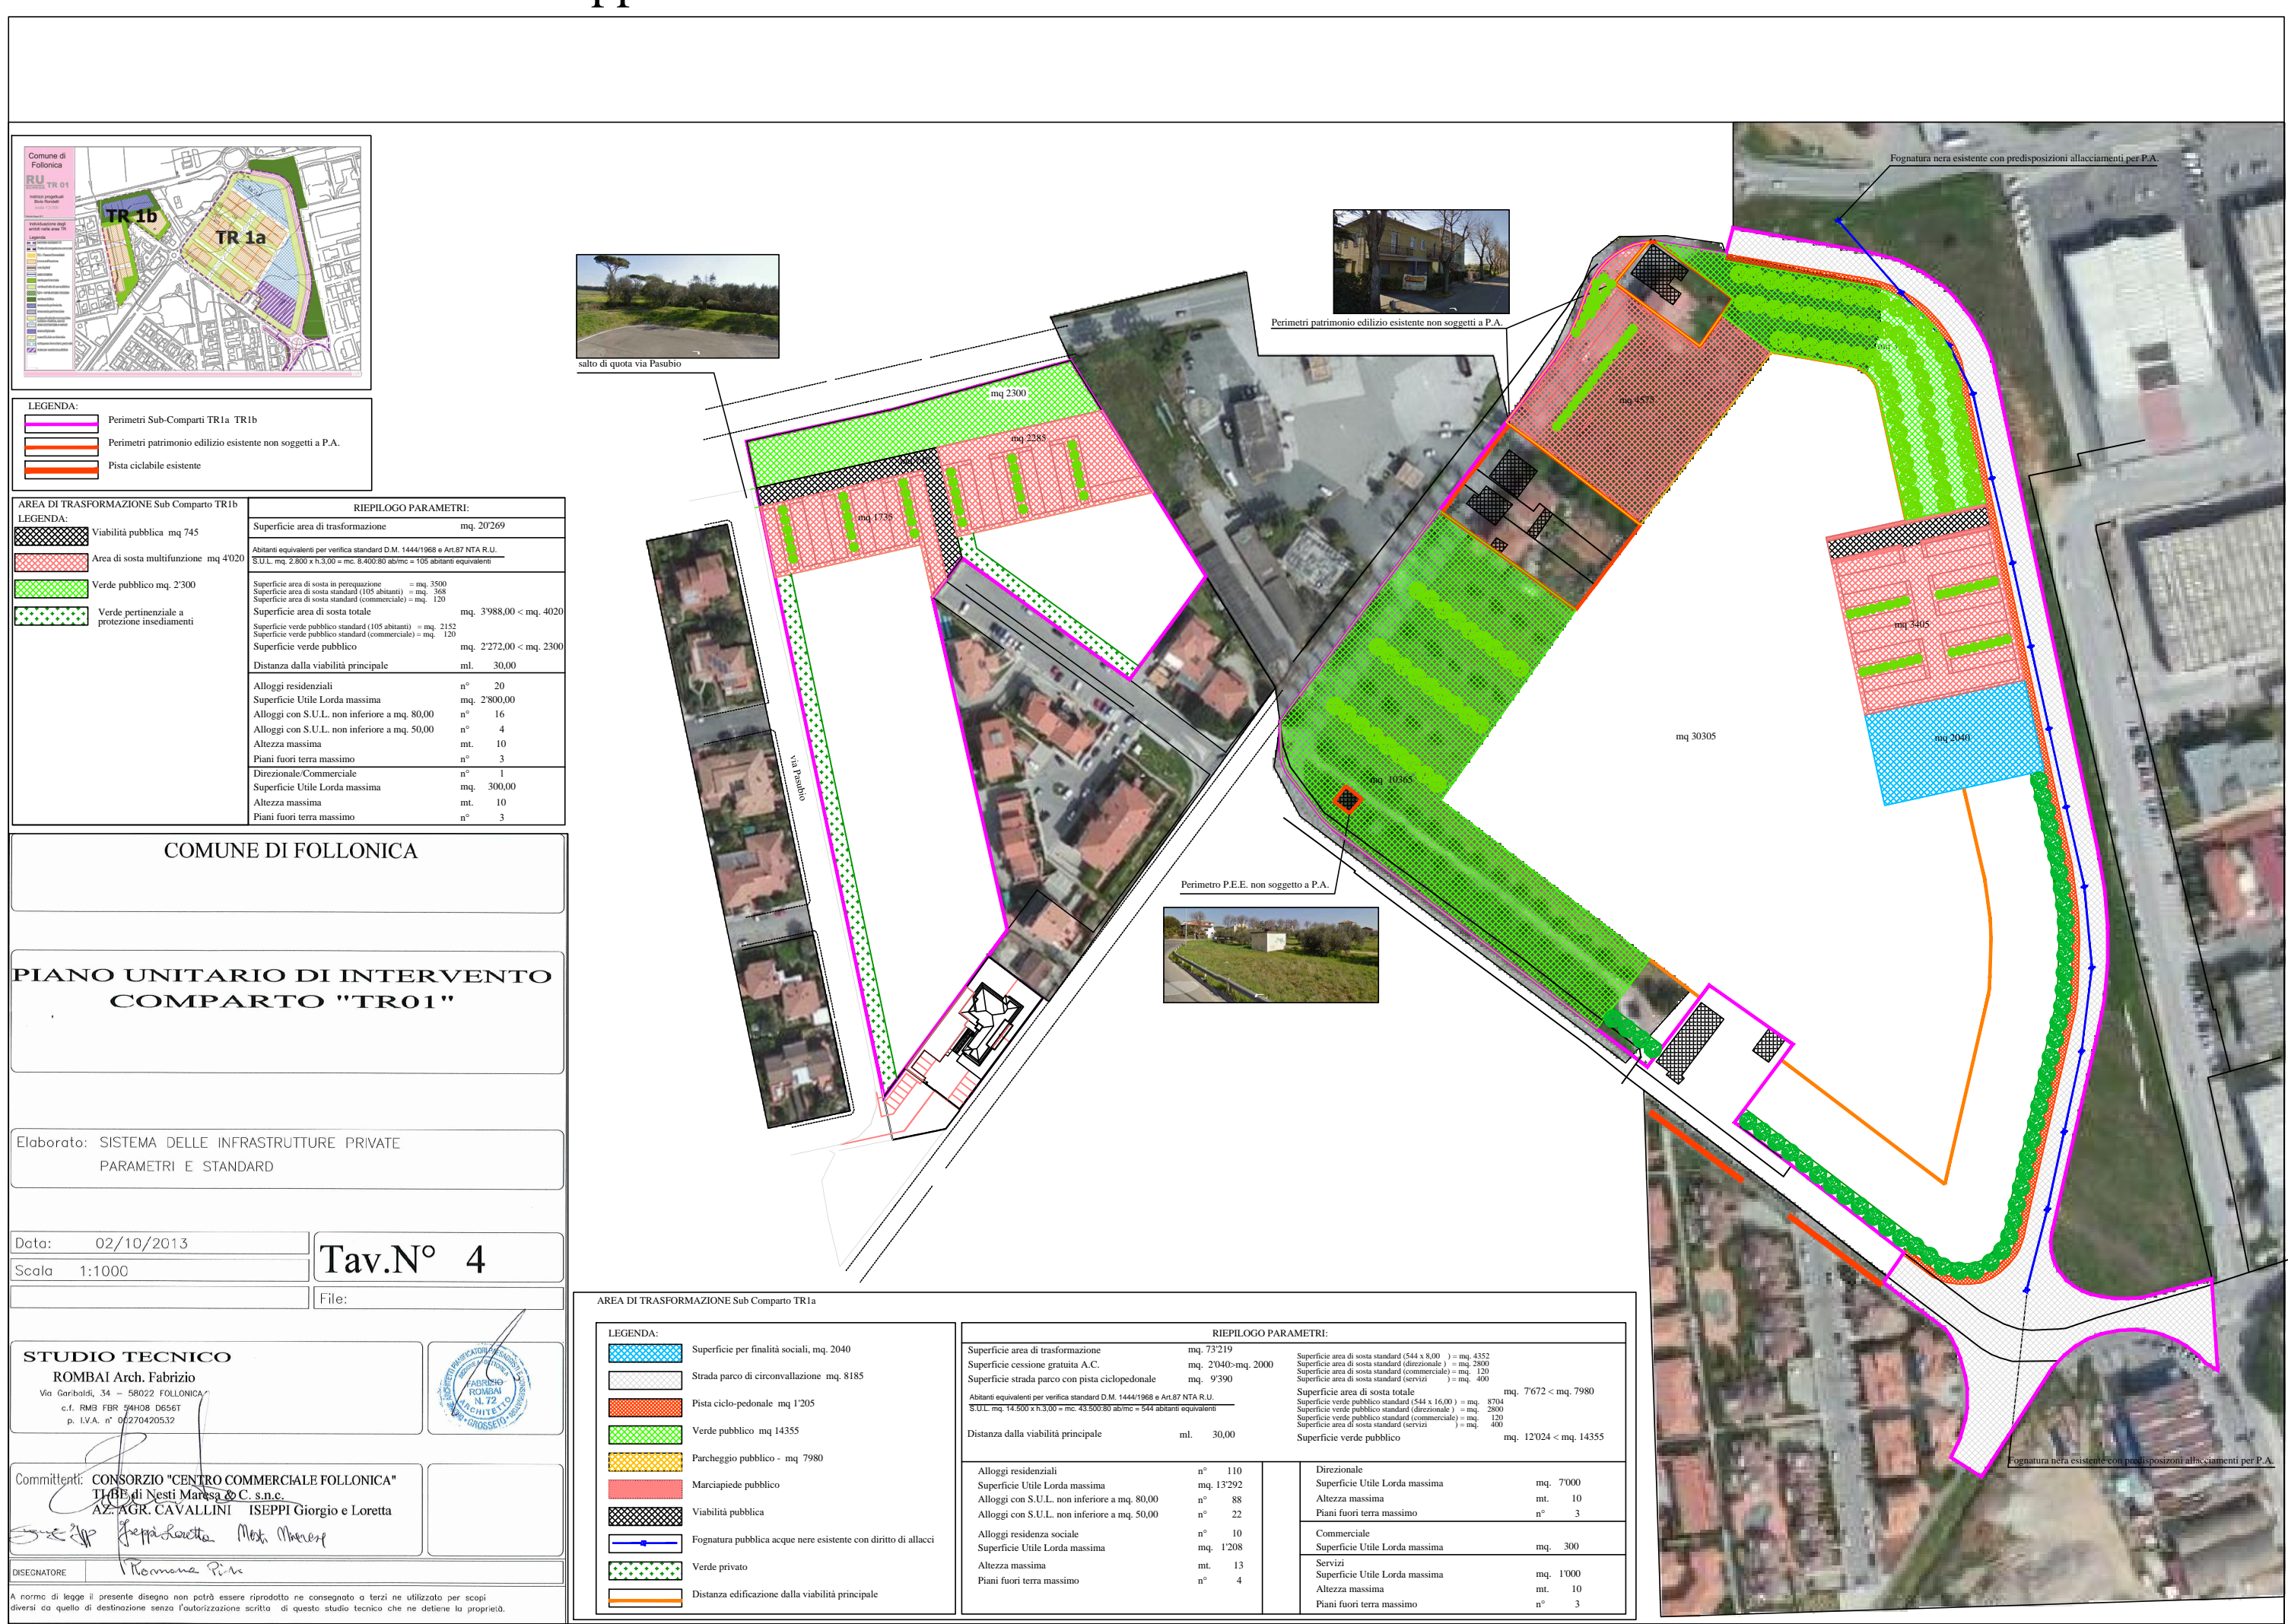

Individuazione Comparto TR 1b



Estratto Catastale con individuazione mappali comparto TR 1b

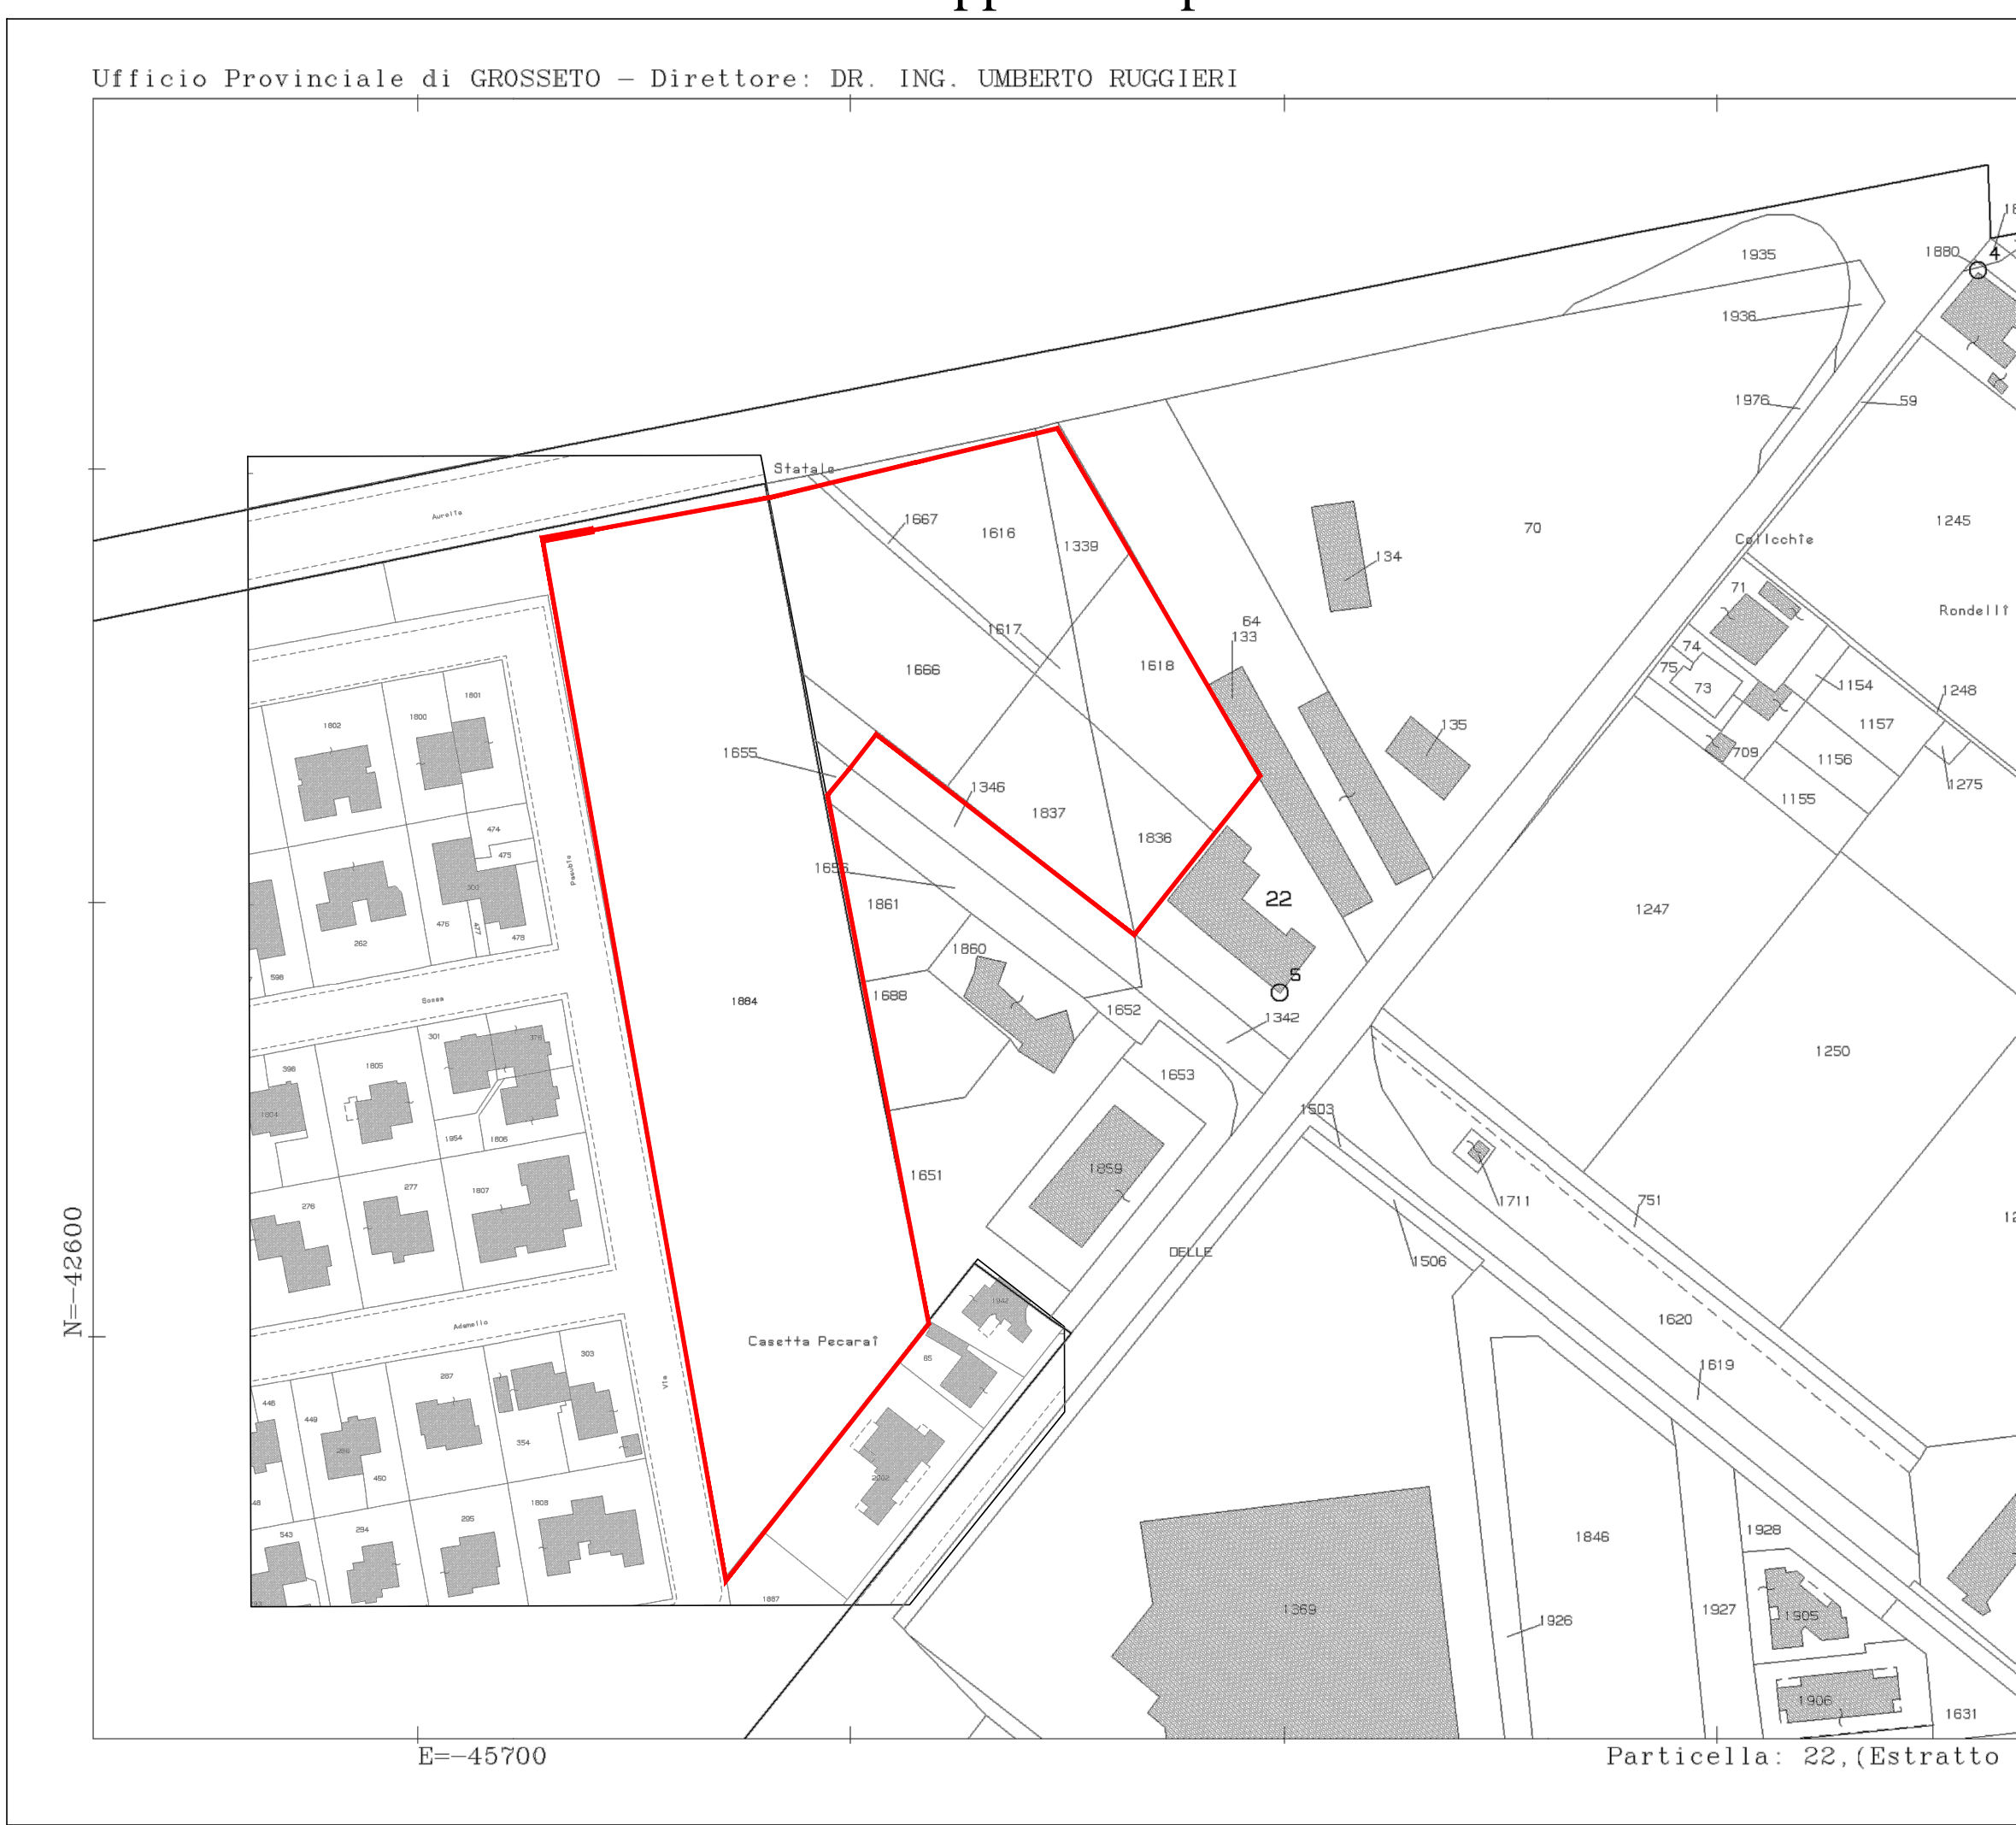

LEGENDA

- Perimetro Comparto
- Quote rilievo
- Curve di livello
- Profili terreno
- Ricettore acque meteoriche

PROFILI - scala 1:250

