


Rilievo Topografico con sovrapposizione catastale

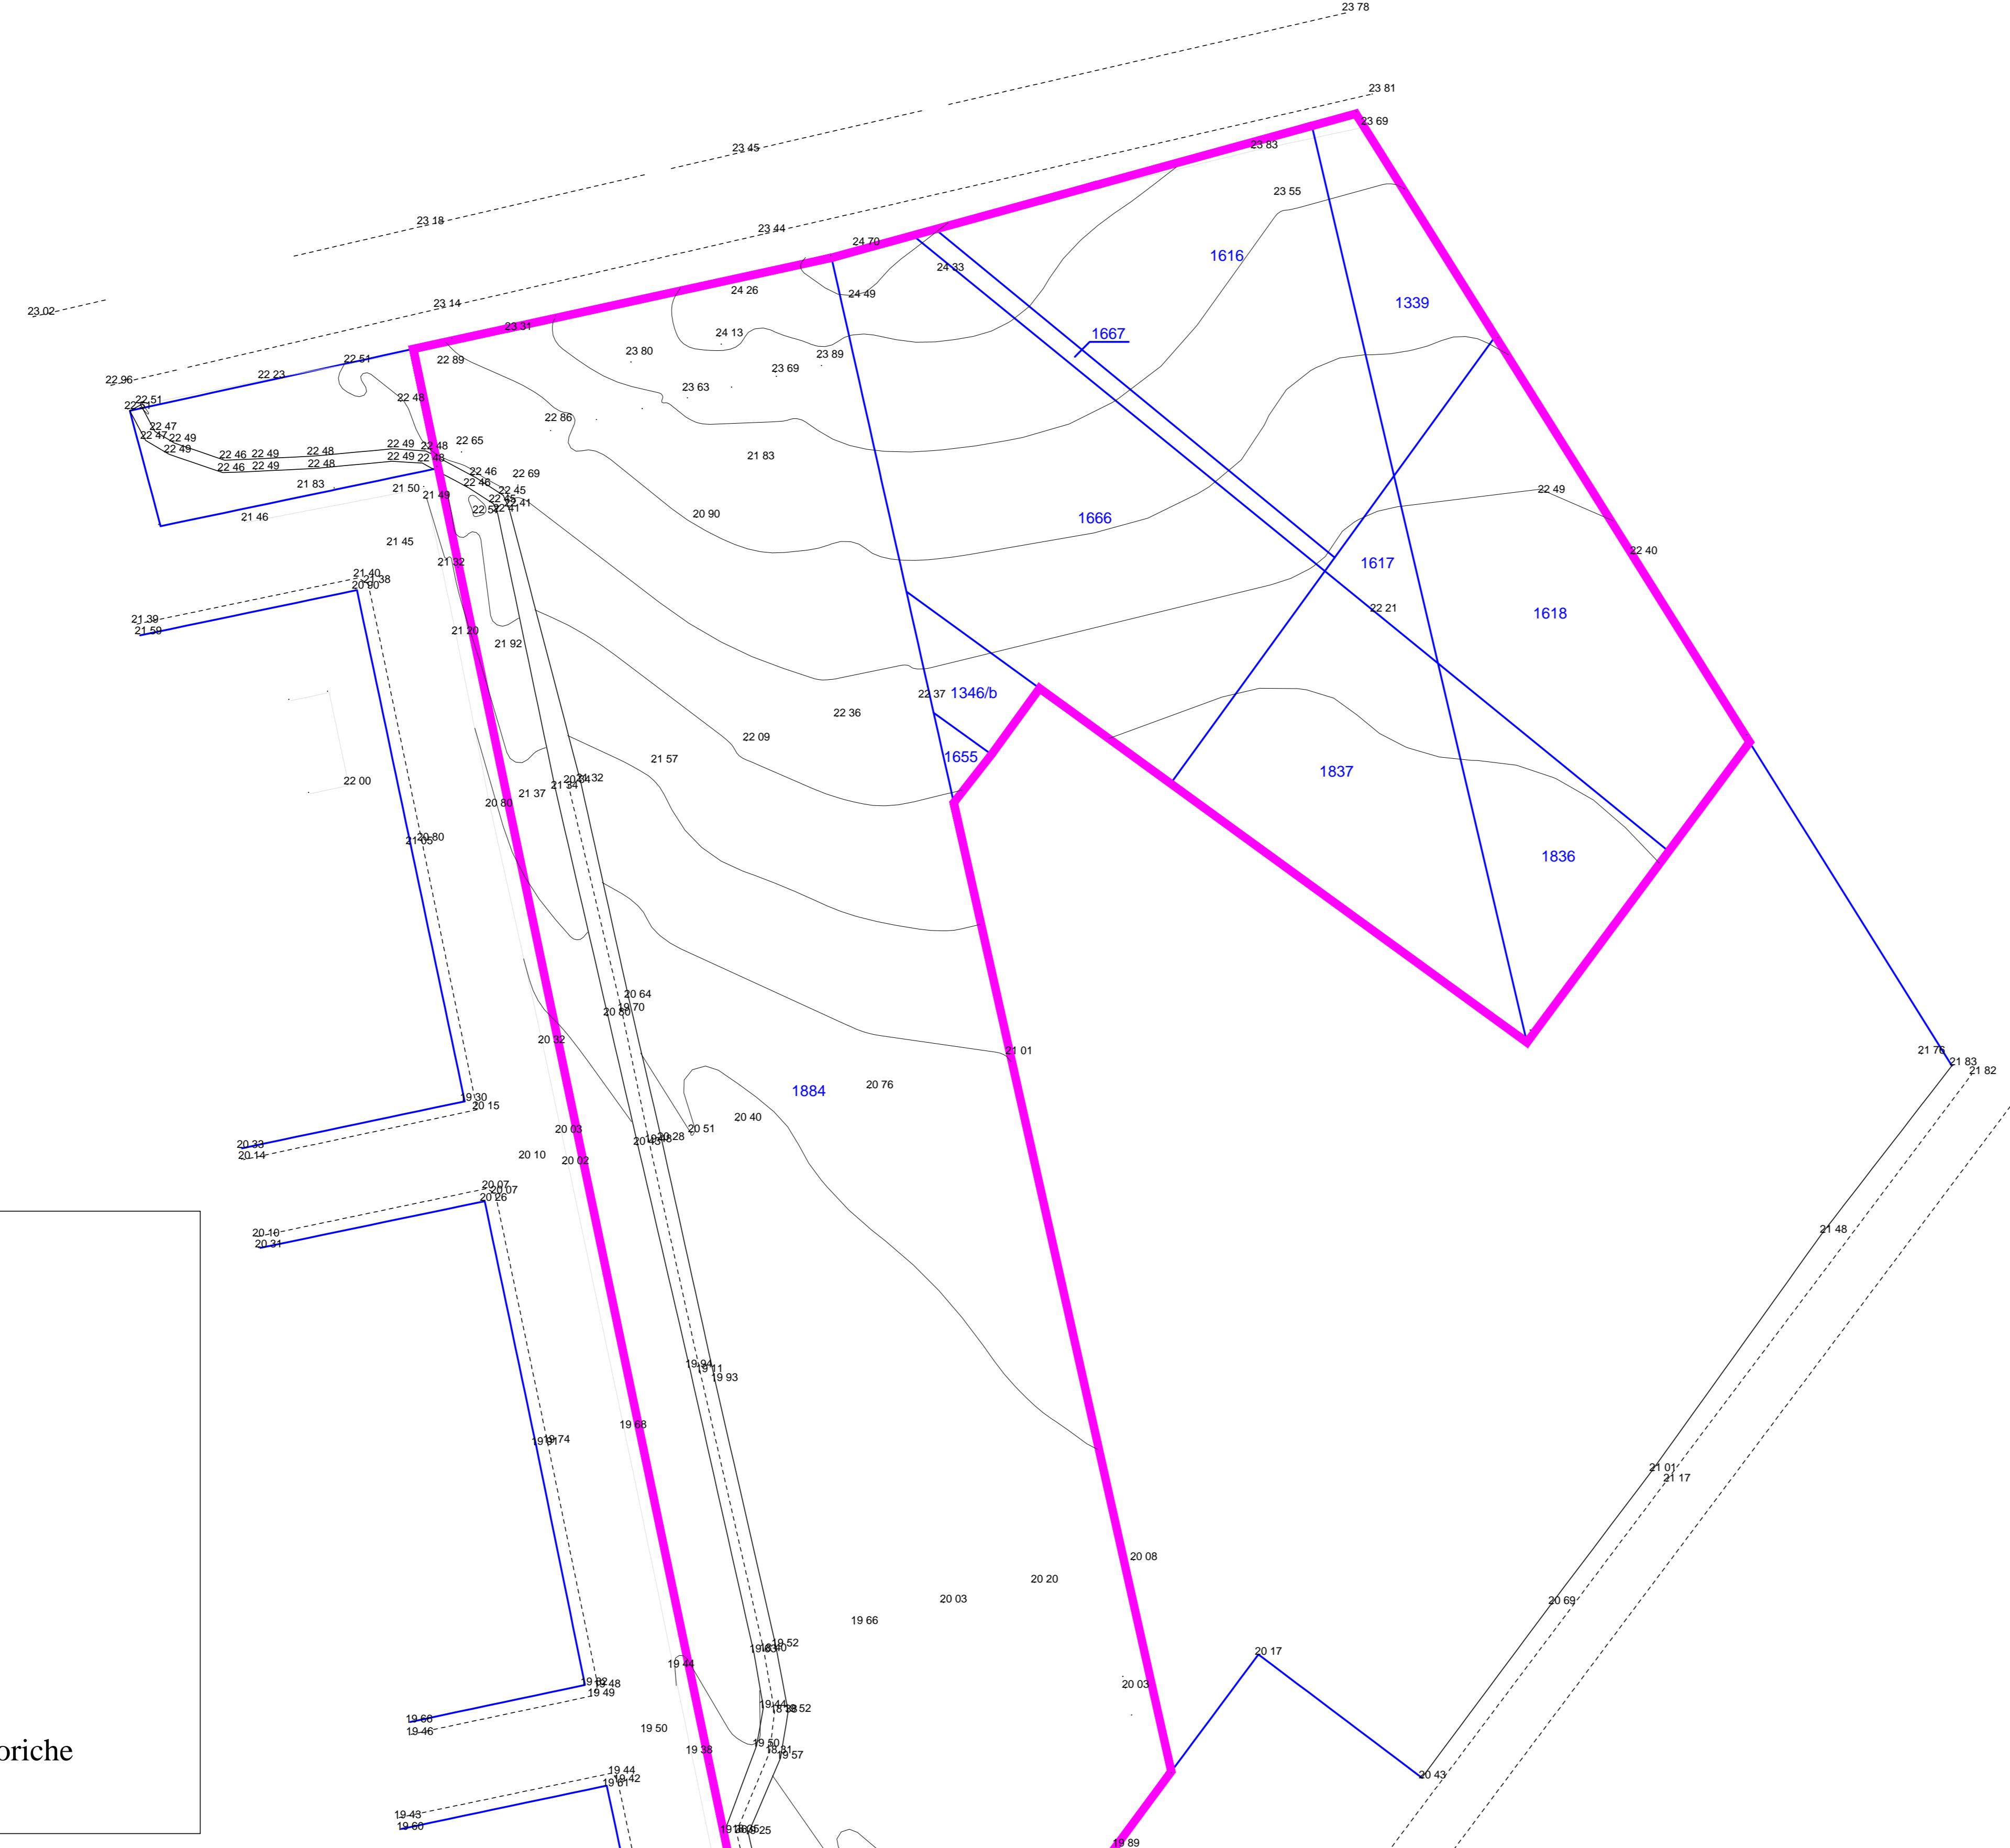

COMUNE DI FOLLONICA
Area di Trasformazione TR 01

PIANO ATTUATIVO COMPARTO TR1 b

Elaborato: STATO ATTUALE
rilevo topografico con sovrapposizione catastale e indiv.ne aree da cedere all'A.C.

Data: 05/03/2015 Scala 1:500 Tav.N° 1.1 File:

PROGETTISTI:
MEIATTINI Arch. Davide Via Gerde n. 7/g - 58022 FOLLONICA c.c. MTT DVO 62016 C202R
ROMBAI Arch. Fabrizio Via Garibaldi, 34 - 58022 FOLLONICA c.c. RMB FRZ 54H08 D0501

Committente: AZIENDA AGRARIA CAVALLINI
ISEPPI GIORGIO e LORETTA

DISEGNATORE

A norma di legge il presente disegno non potrà essere riprodotto né consegnato a terzi né utilizzato per scopi diversi da quello di destinazione senza l'autorizzazione scritta di questo studio tecnico che ne detiene la proprietà.

Individuazione aree da cedere all'Amministrazione Comunale

