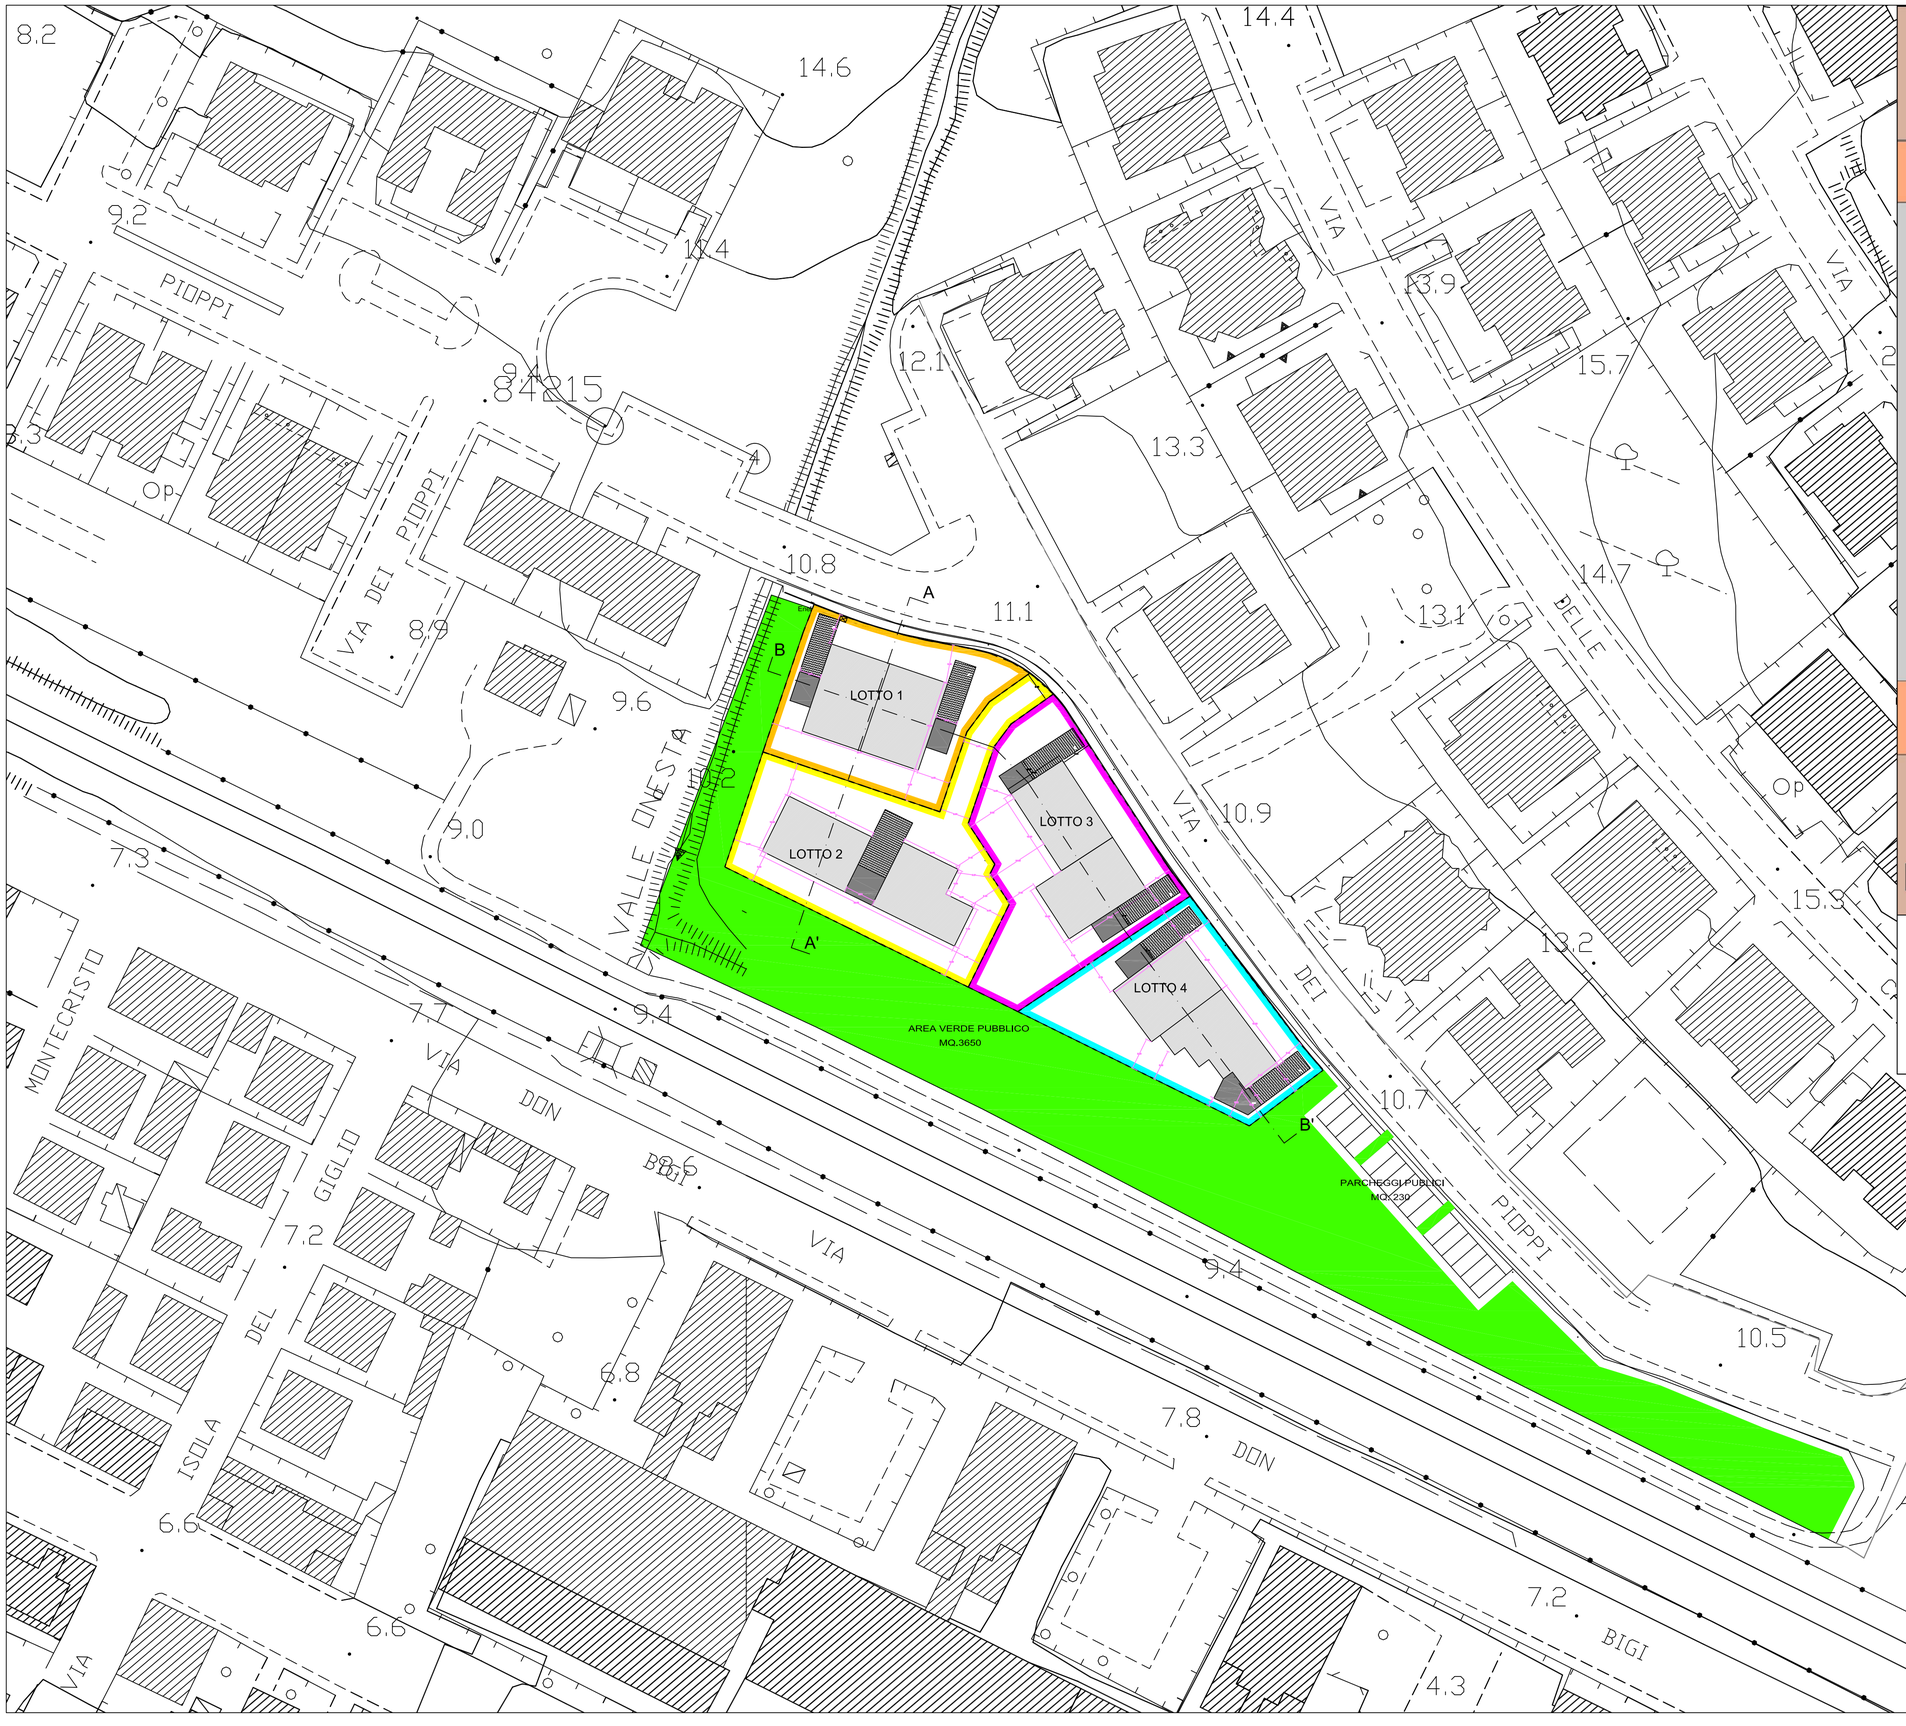

COMUNE DI FOLLONICA
PROVINCIA DI GROSSETO

REGOLAMENTO URBANISTICO
PIANO ATTUATIVO AREA CP18
L.R. 03/01/2005 N. 01 art.69

Il Sindaco
ELEONORA BALDI

STAFF TECNICO INTERNO	STAFF TECNICO ESTERNO
DOMENICO MELONE – Dirigente * Settore 2 - Uso e assetto del territorio - S.I.T.* – Responsabile della Programmazione e responsabile generale del progetto	**FABRIZIO FANCIULLETTI** – Geologo incaricato indagini geologiche
STEFANO MUGNAINI – Funzionario * Settore 3 - Uso e assetto del territorio - S.I.T.* – Responsabile del progetto	**MASSIMILIANO CINOTTI** – Geometra incaricato restituzione grafica CAD
FABIO TICCI – A.P. * Settore 3 - Uso e assetto del territorio - Responsabile S.I.T.* – Collaboratore Tecnico	
ELISABETTA TRONCONI – ID * Settore 3 - Uso e assetto del territorio - S.I.T.* – Collaboratore Tecnico	
LUIGI MADEO – Dirigente * Settore 4 - Lavori Pubblici *	
ALESSANDRO ROMAGNOLI – Funzionario * Settore 4 - Lavori Pubblici *	

GARANTE DELLA COMUNICAZIONE — **D.ssa GEMMA MAURI**

TAV. 1

PLANIMETRIA DI PROGETTO

Follonica, Settembre 2011

Scala 1:500

T A B E L L A L O T T I

LOTTI	Superficie LOTTO	Superficie ABITAZIONE
LOTTO 1	MQ.825.00	mq. 150.00 x 2
LOTTO 2	MQ.1114.00	mq. 150.00 x 2
LOTTO 3	MQ.1037.00	mq. 150.00 x 2
LOTTO 4	MQ.883.00	mq. 150.00 x 2