COMUNE DI FOLLONICA
PROVINCIA DI GROSSETO

REGOLAMENTO URBANISTICO
PIANO ATTUATIVO AREA CP18
L.R. 03/01/2005 N. 01 art.69

Il Sindaco
ELEONORA BALDI

STAFF TECNICO INTERNO	STAFF TECNICO ESTERNO
DOMENICO MELONE Dirigente " Settore 3 - Uso e assetto del territorio - S.I.T. " Responsabile della Programmazione e responsabile generale del progetto	**FABRIZIO FANCIULLETTI** Geologo incaricato indagini geologiche
STEFANO MUGNAINI Funzionario " Settore 3 - Uso e assetto del territorio - S.I.T. " Responsabile del progetto	**MASSIMILIANO CINOTTI** Geometra incaricato restituzione grafica CAD
FABIO TICCI A.P. " Settore 3 - Uso e assetto del territorio - Responsabile S.I.T. " Collaboratore Tecnico	
ELISABETTA TRONCONI ID " Settore 3 - Uso e assetto del territorio - S.I.T. " Collaboratore Tecnico	
LUIGI MADEO Dirigente " Settore 4 - Lavori Pubblici "	
ALESSANDRO ROMAGNOLI Funzionario " Settore 4 - Lavori Pubblici "	

STAFF TECNICO INTERNO / STAFF TECNICO ESTERNO

GARANTE DELLA COMUNICAZIONE — **D.ssa GEMMA MAURI**

TAV. 4

SCHEMA IMPIANTI TECNICI
MODIFICATA A SEGUITO NOTA REGIONE TOSCANA

Follonica, Aprile 2012

Scala 1:500

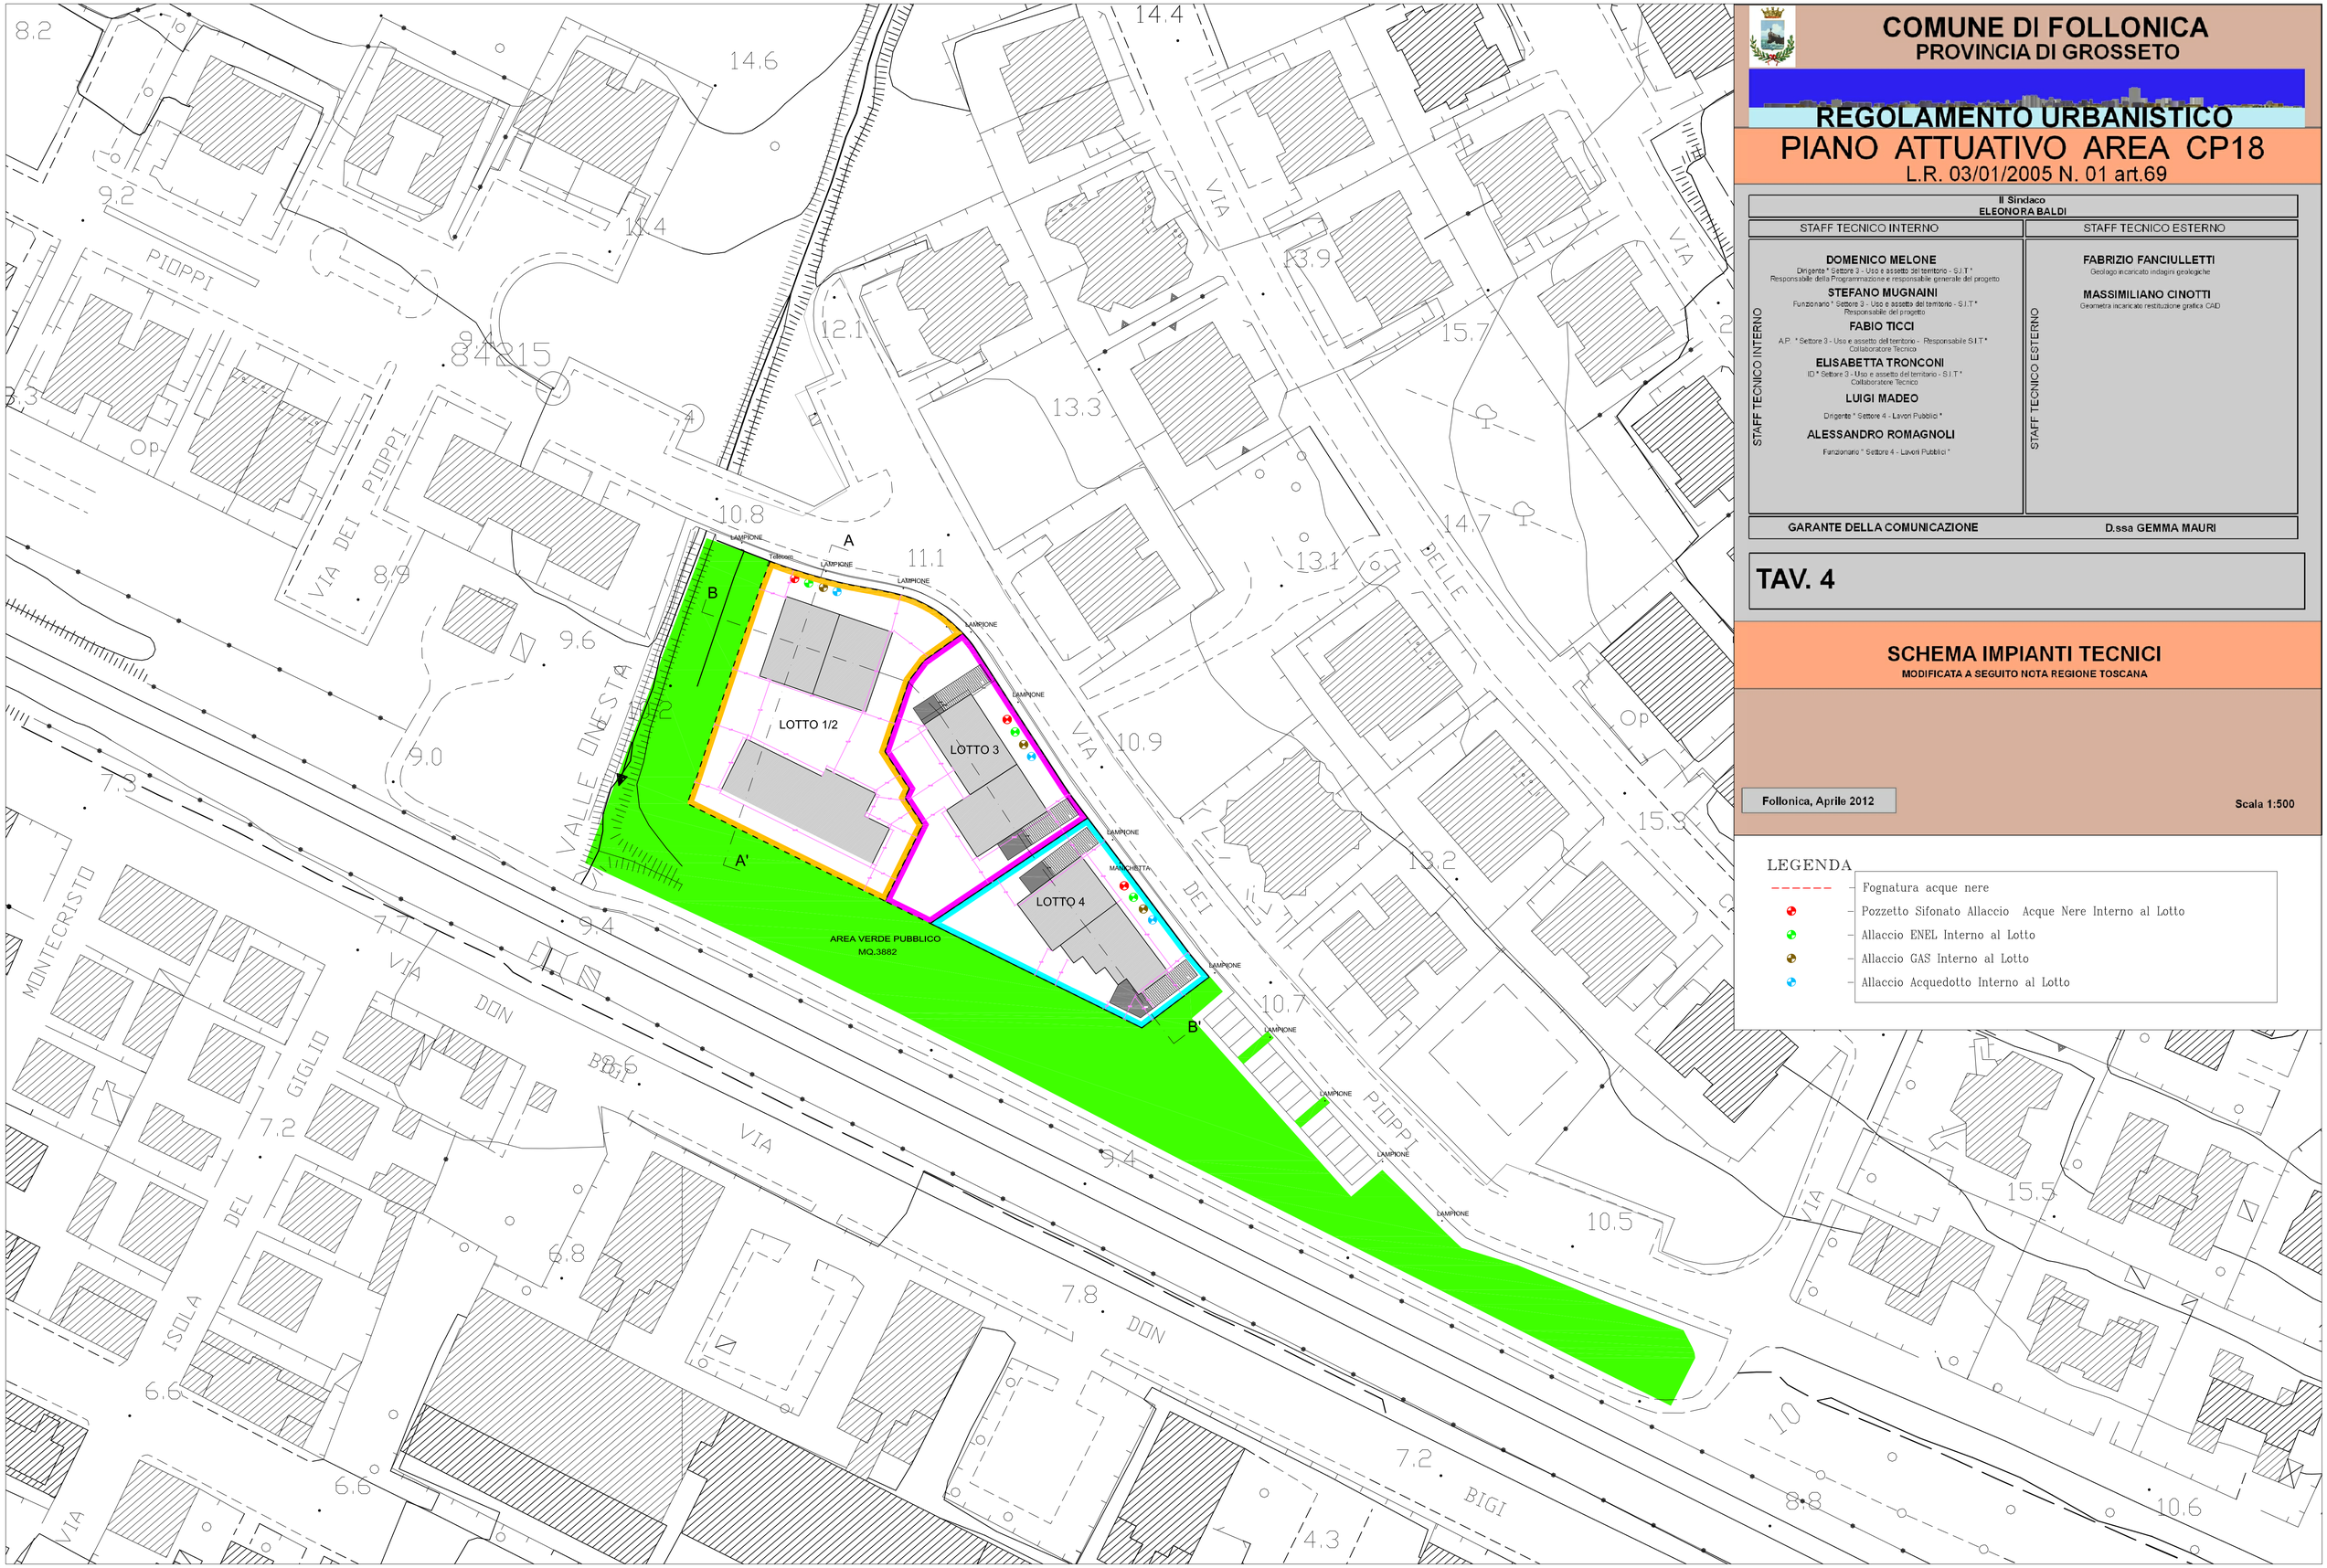

LEGENDA

- Fognatura acque nere
- Pozzetto Sifonato Allaccio Acque Nere Interno al Lotto
- Allaccio ENEL Interno al Lotto
- Allaccio GAS Interno al Lotto
- Allaccio Acquedotto Interno al Lotto