



PIANO ATTUATIVO DI  
INIZIATIVA PRIVATA

DavidFantini  
architetture

indirizzo

PROGETTO UNITARIO A STRALCI FUNZIONALI  
DELL'AREA DEL CAMPEGGIO "TAHITI"  
SITA IN VIALE ITALIA N.320, FOLLONICA (GR),  
LOCALITA' PRATORANIERI

Via Don Sebastiano Leone 63  
Follonica (GR)

committente

tahiti camping srl

progettista

F&F srl  
amministratore unico  
prof.c. david fantini architetto

oggetto



A R 27 - Reception wellness  
pianta  
planimetria  
prospetti  
sezioni  
assonometria

scala

1:100 - 1:200


data

agosto 2023

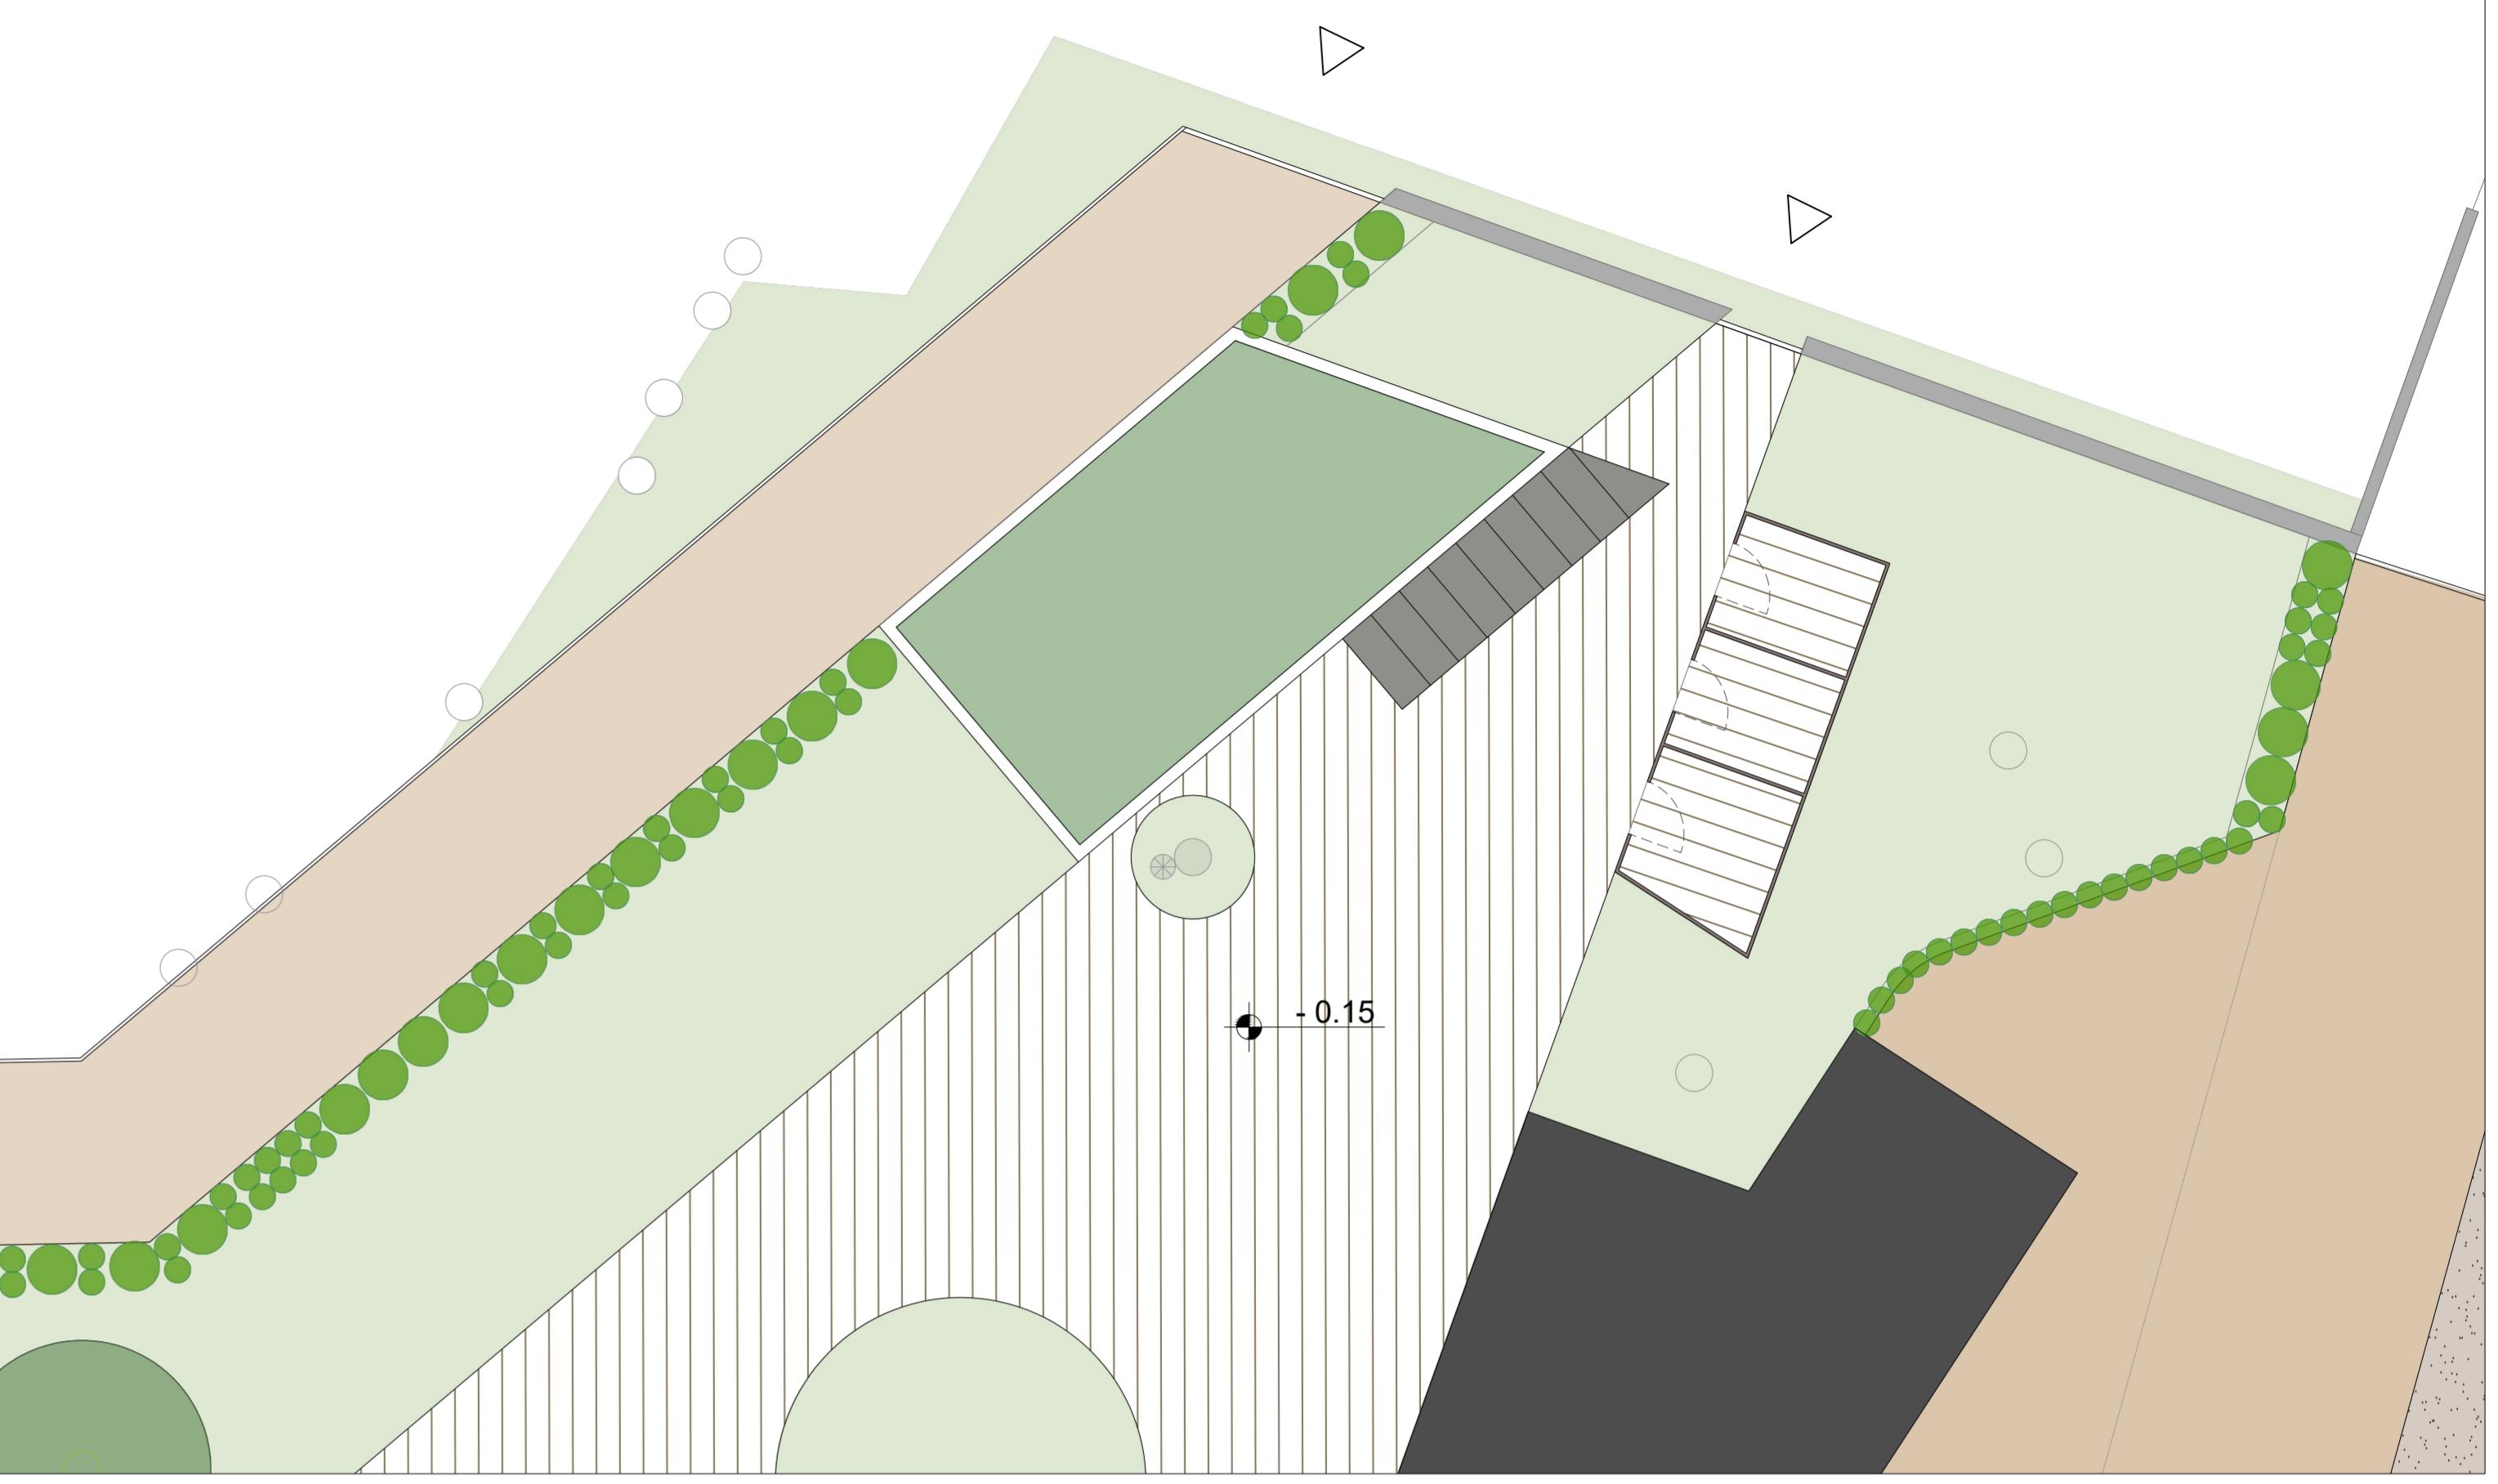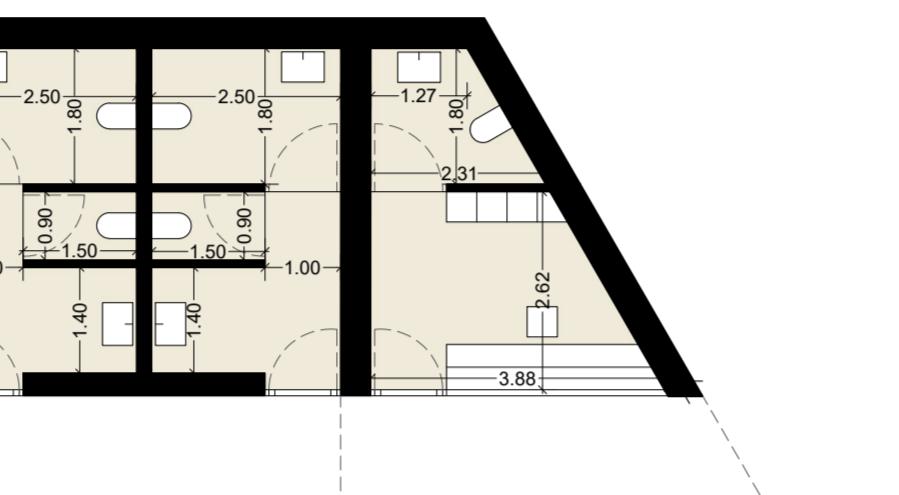

STATO DI PROGETTO - PIANTA

SCALA 1:100

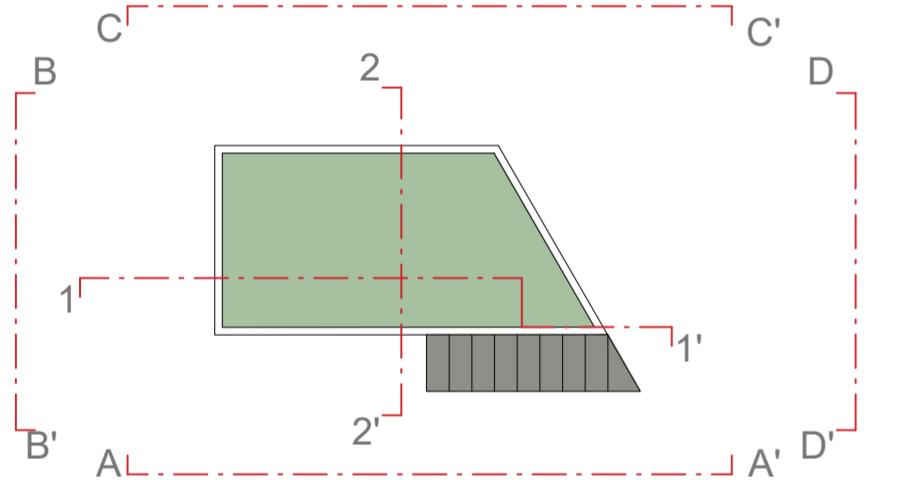

scala 1:200

STATO DI PROGETTO - PROSPETTO AA'



SCALA 1:100



SCALA 1:100

STATO DI PROGETTO - PROSPETTO BB'



SCALA 1:100




SCALA 1:100


STATO DI PROGETTO - PROSPETTO DD'



STATO DI PROGETTO - SEZIONE 11'

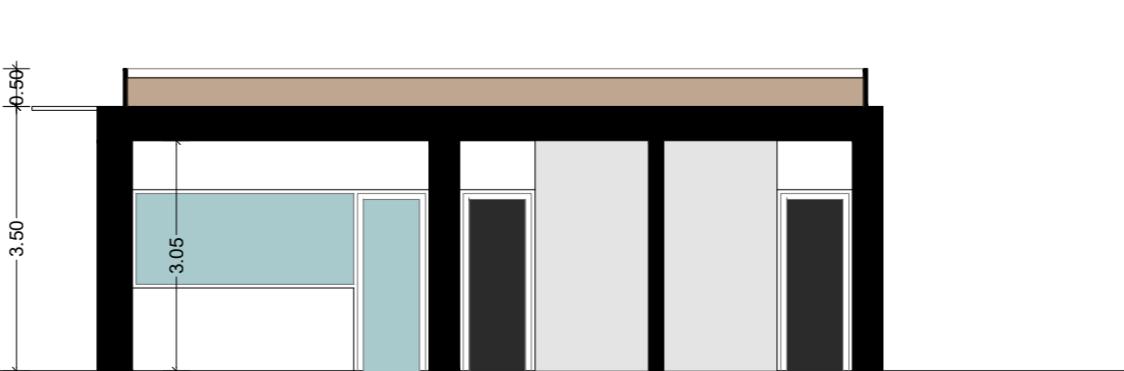

SCALA 1:100

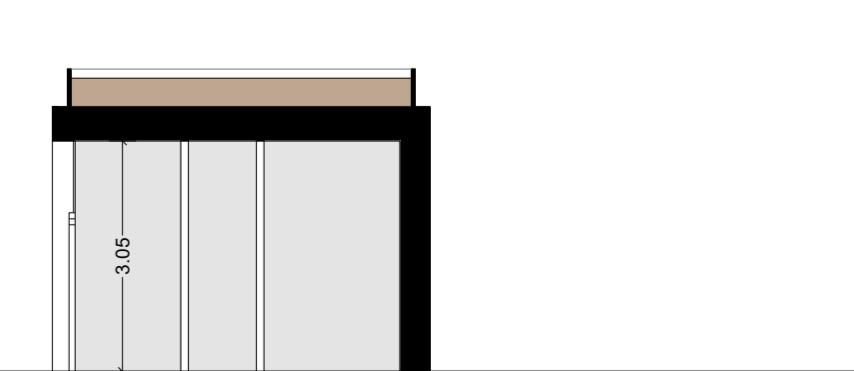

SCALA 1:100

STATO DI PROGETTO - PROSPETTO 22