


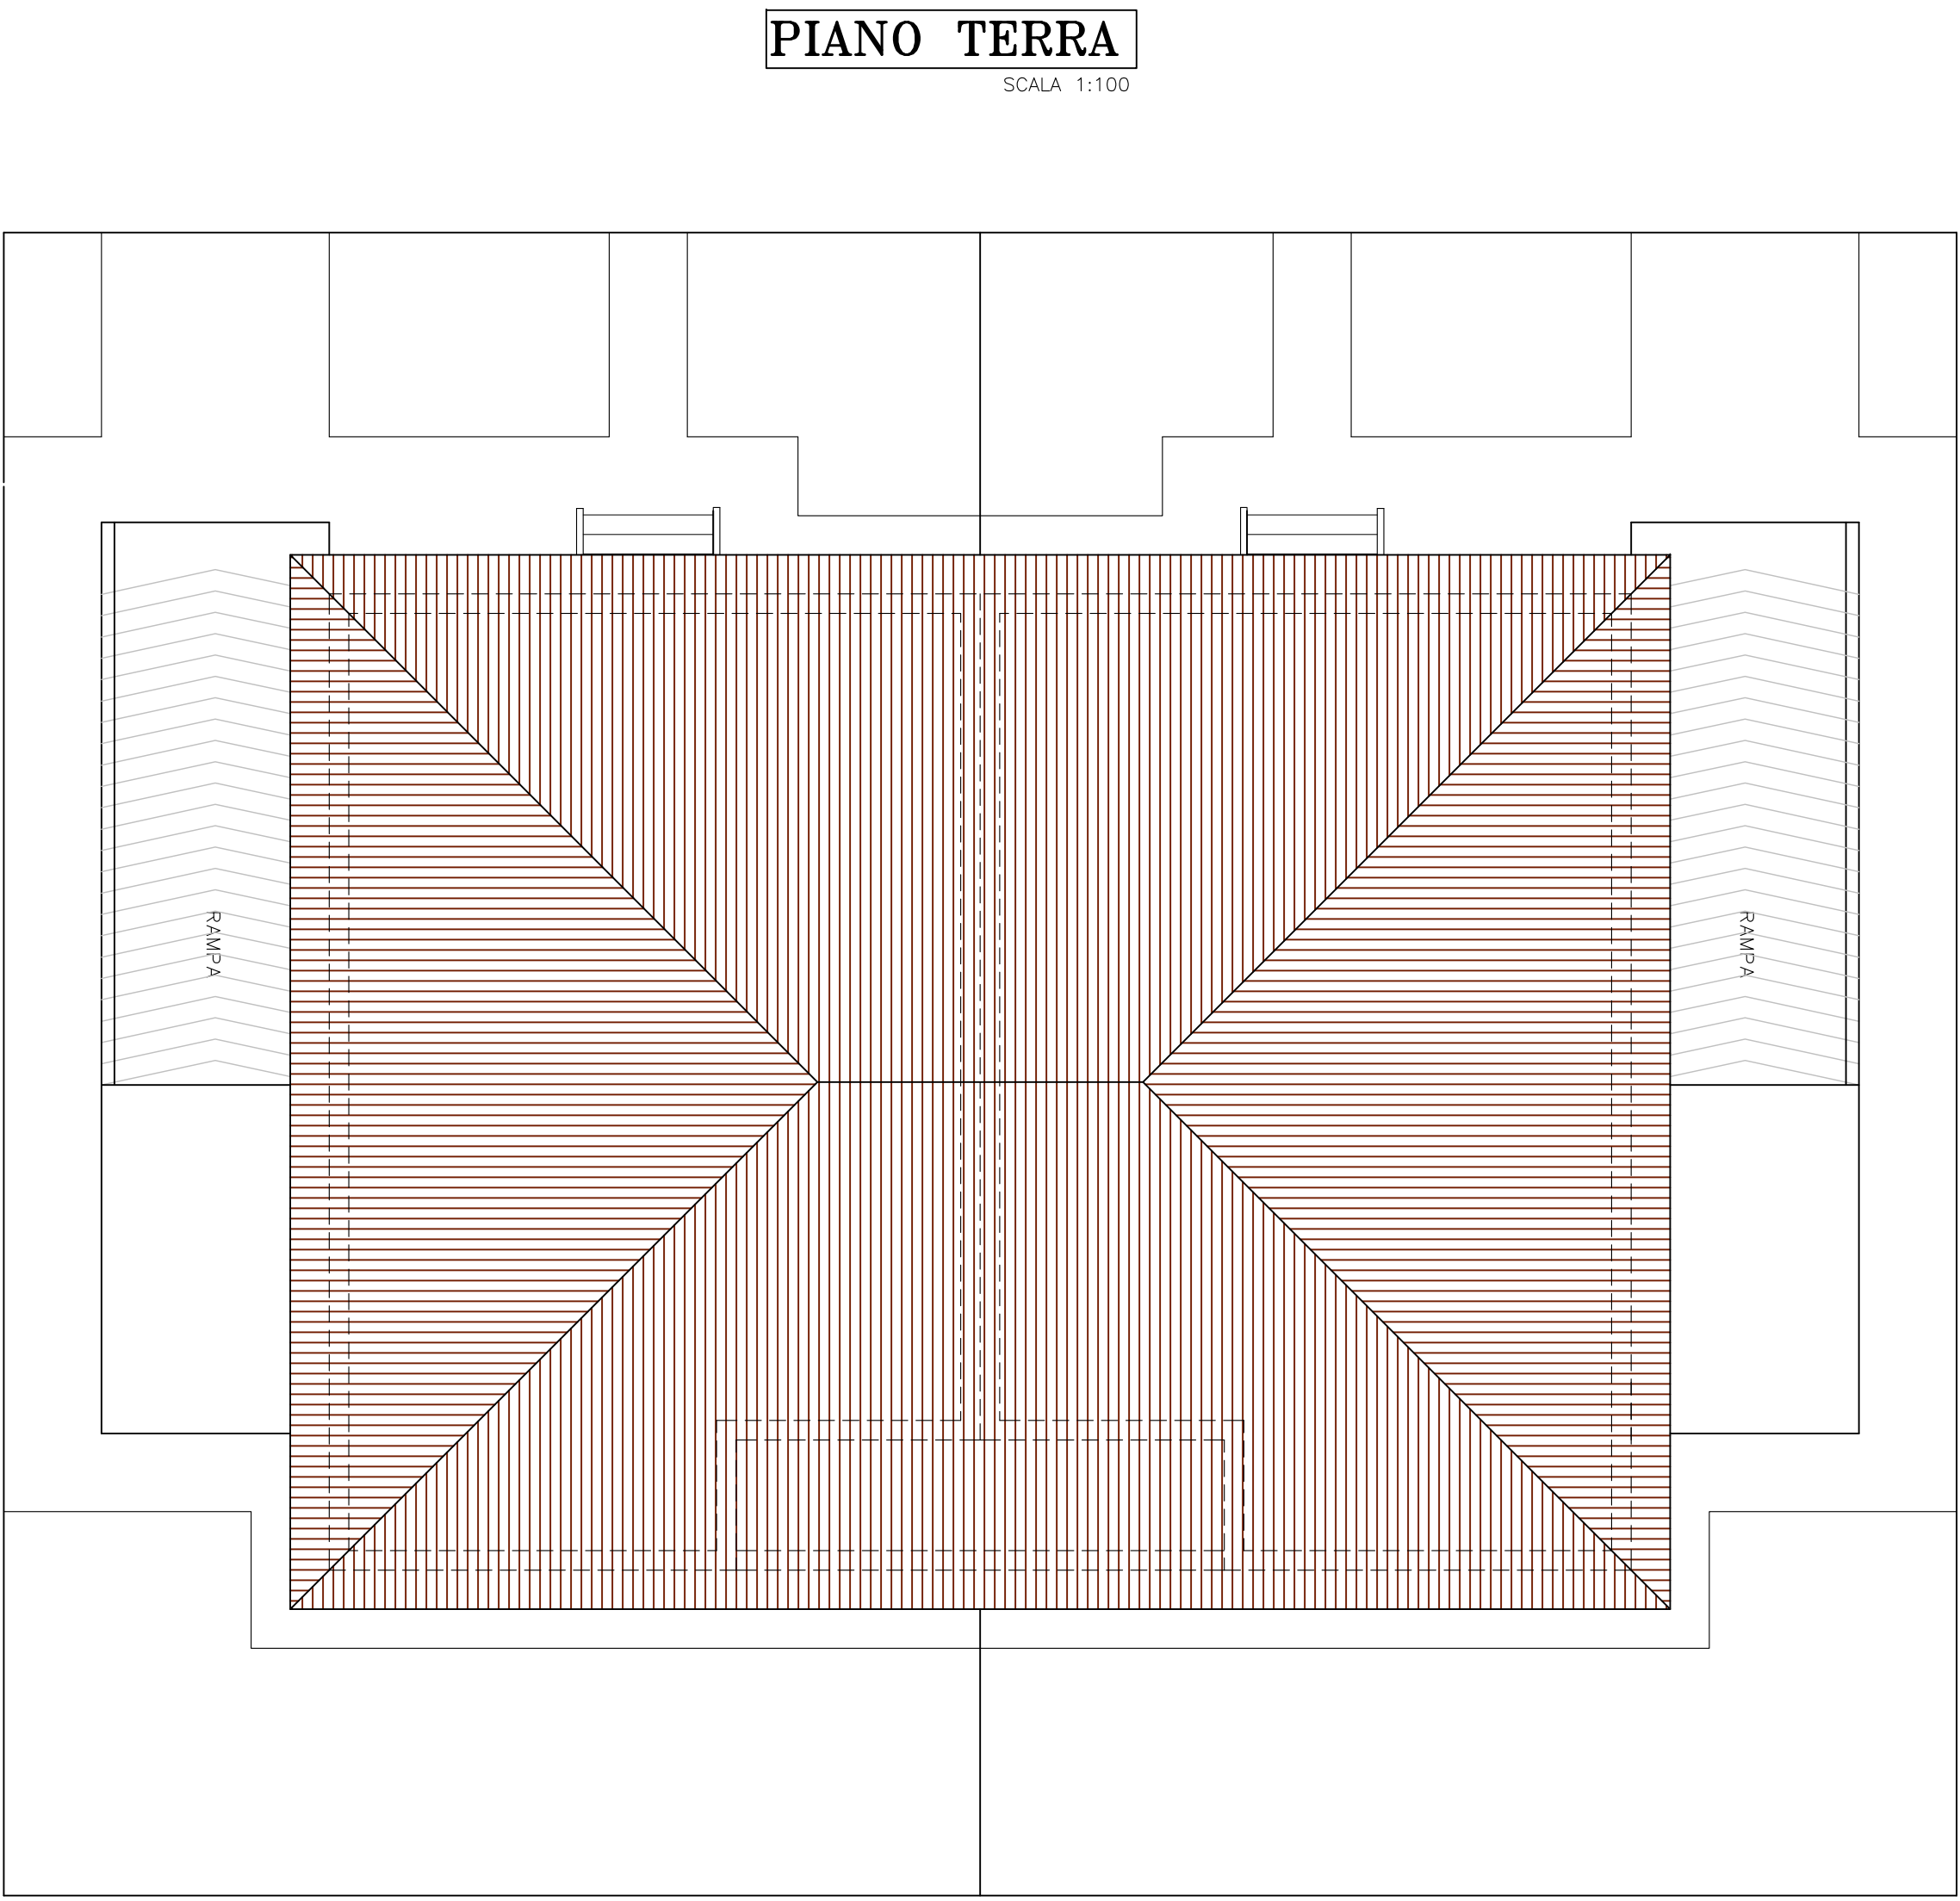
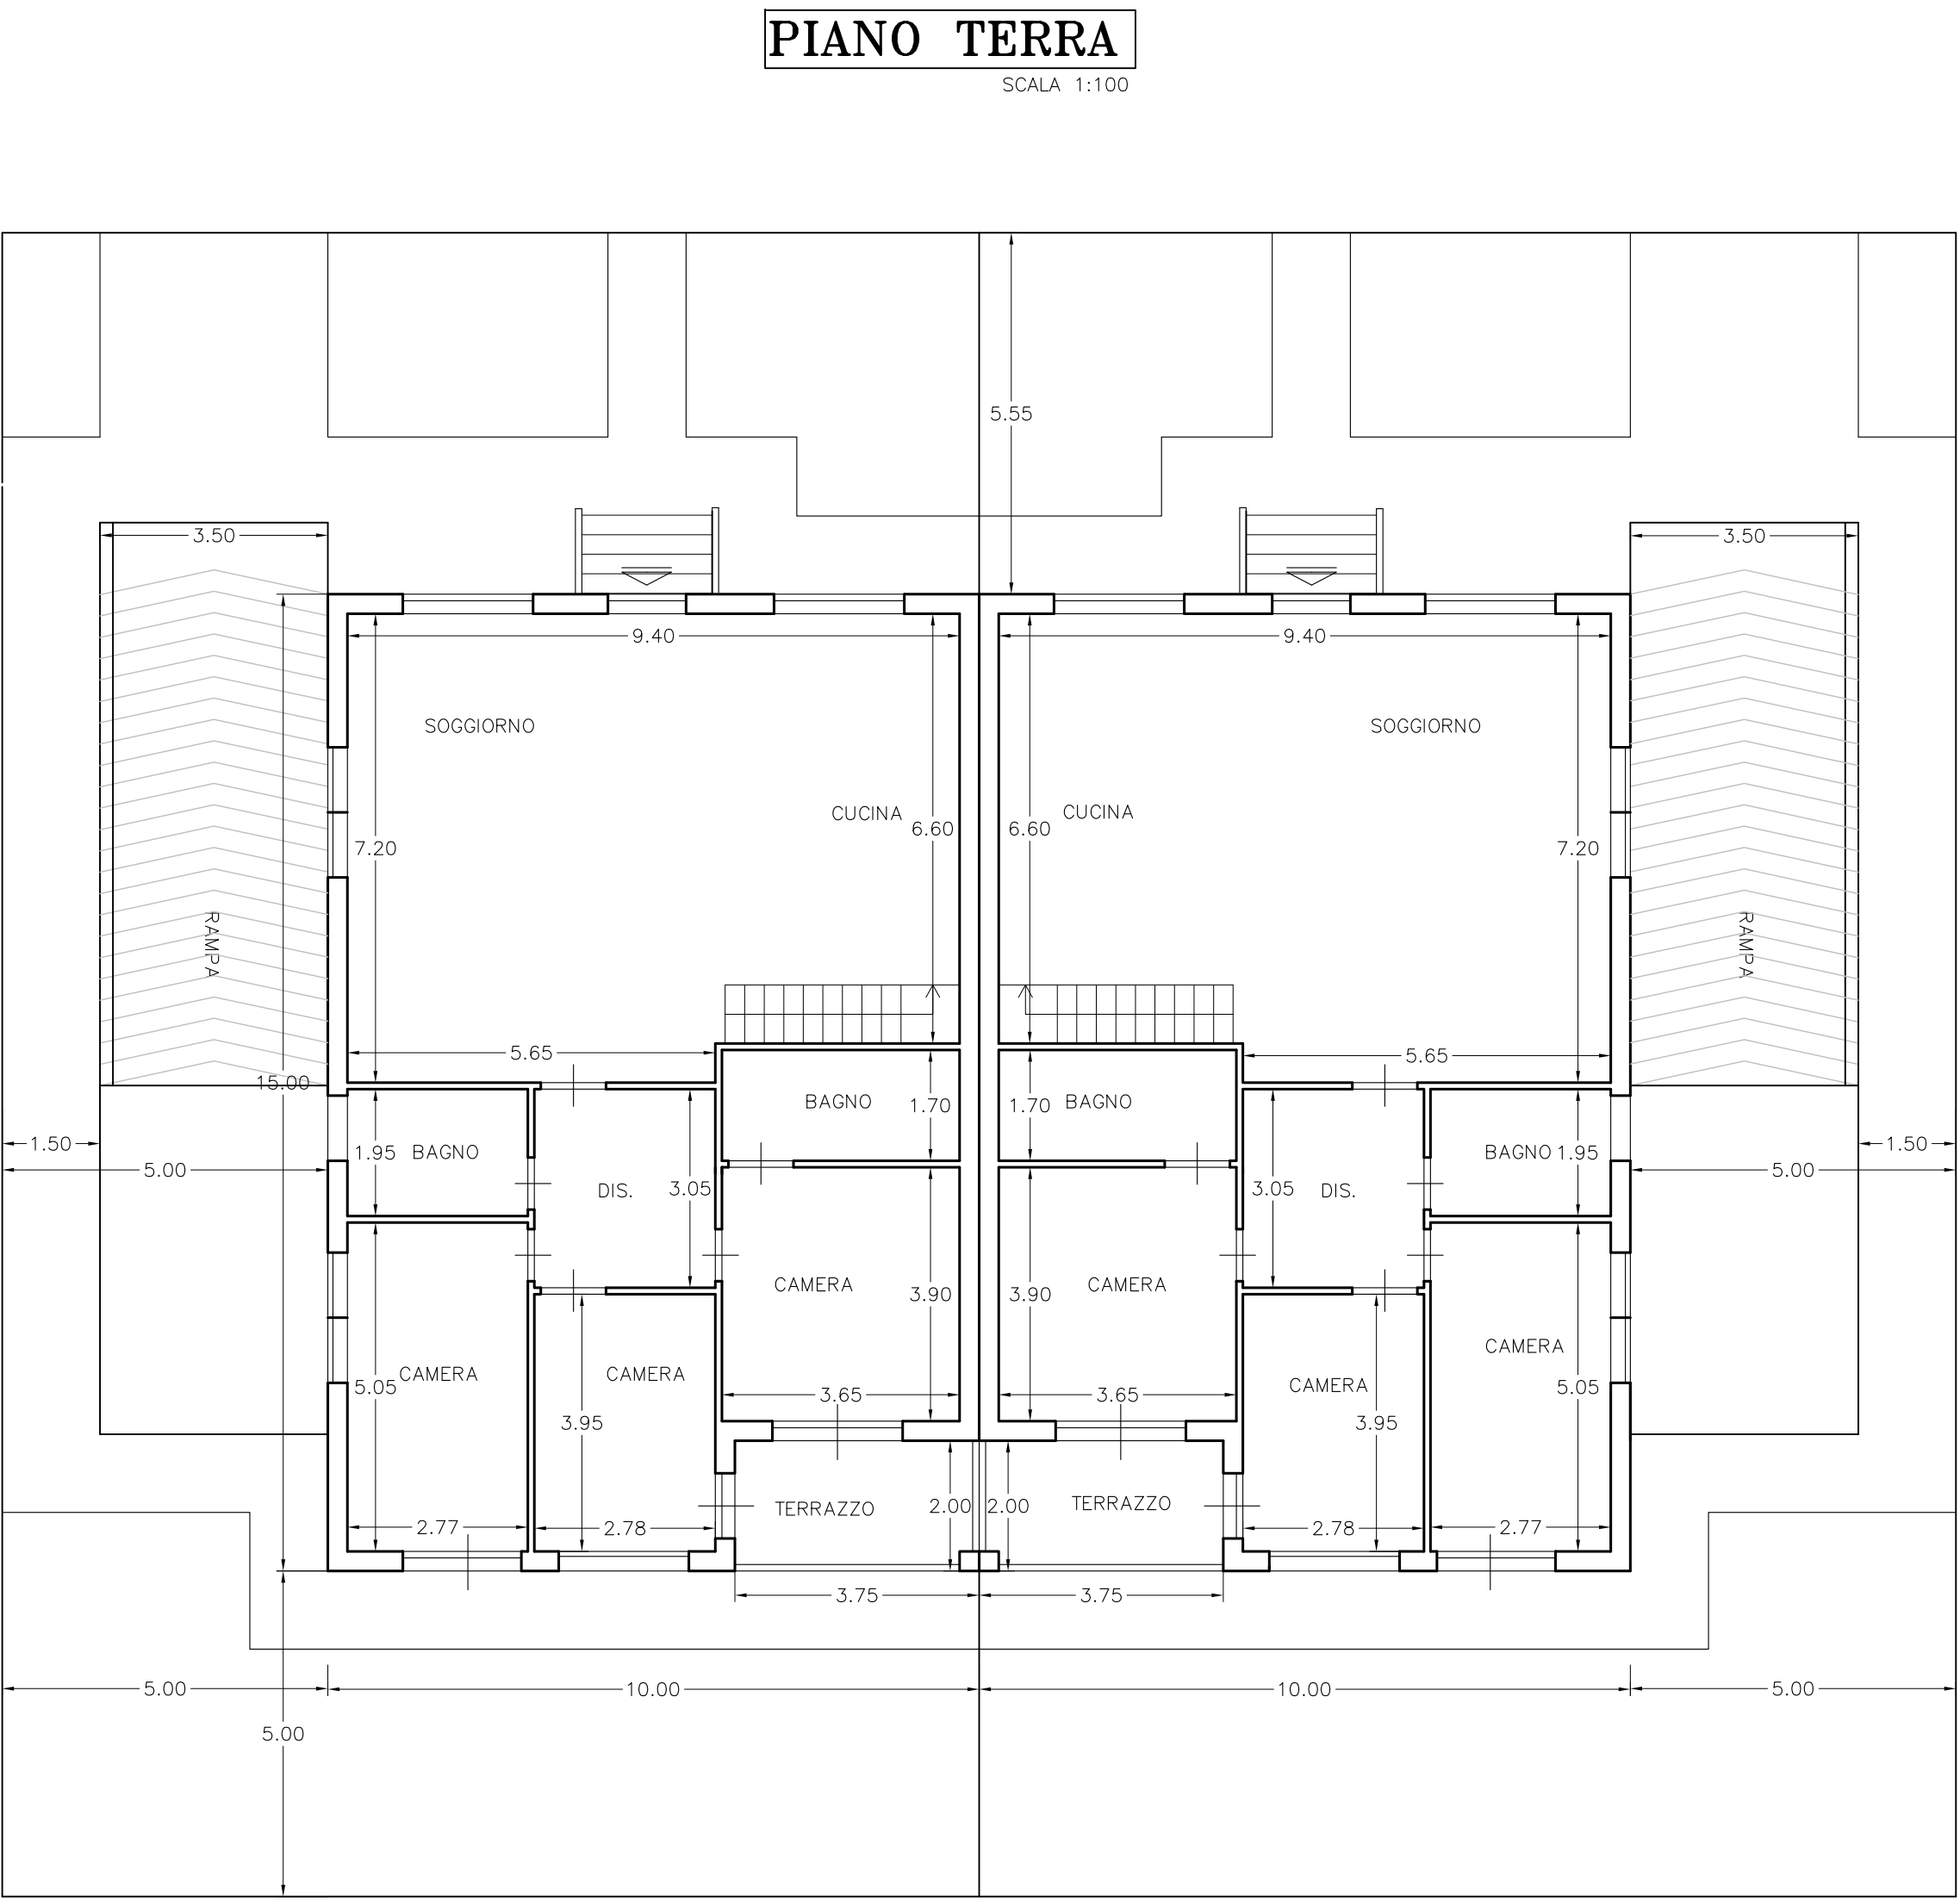


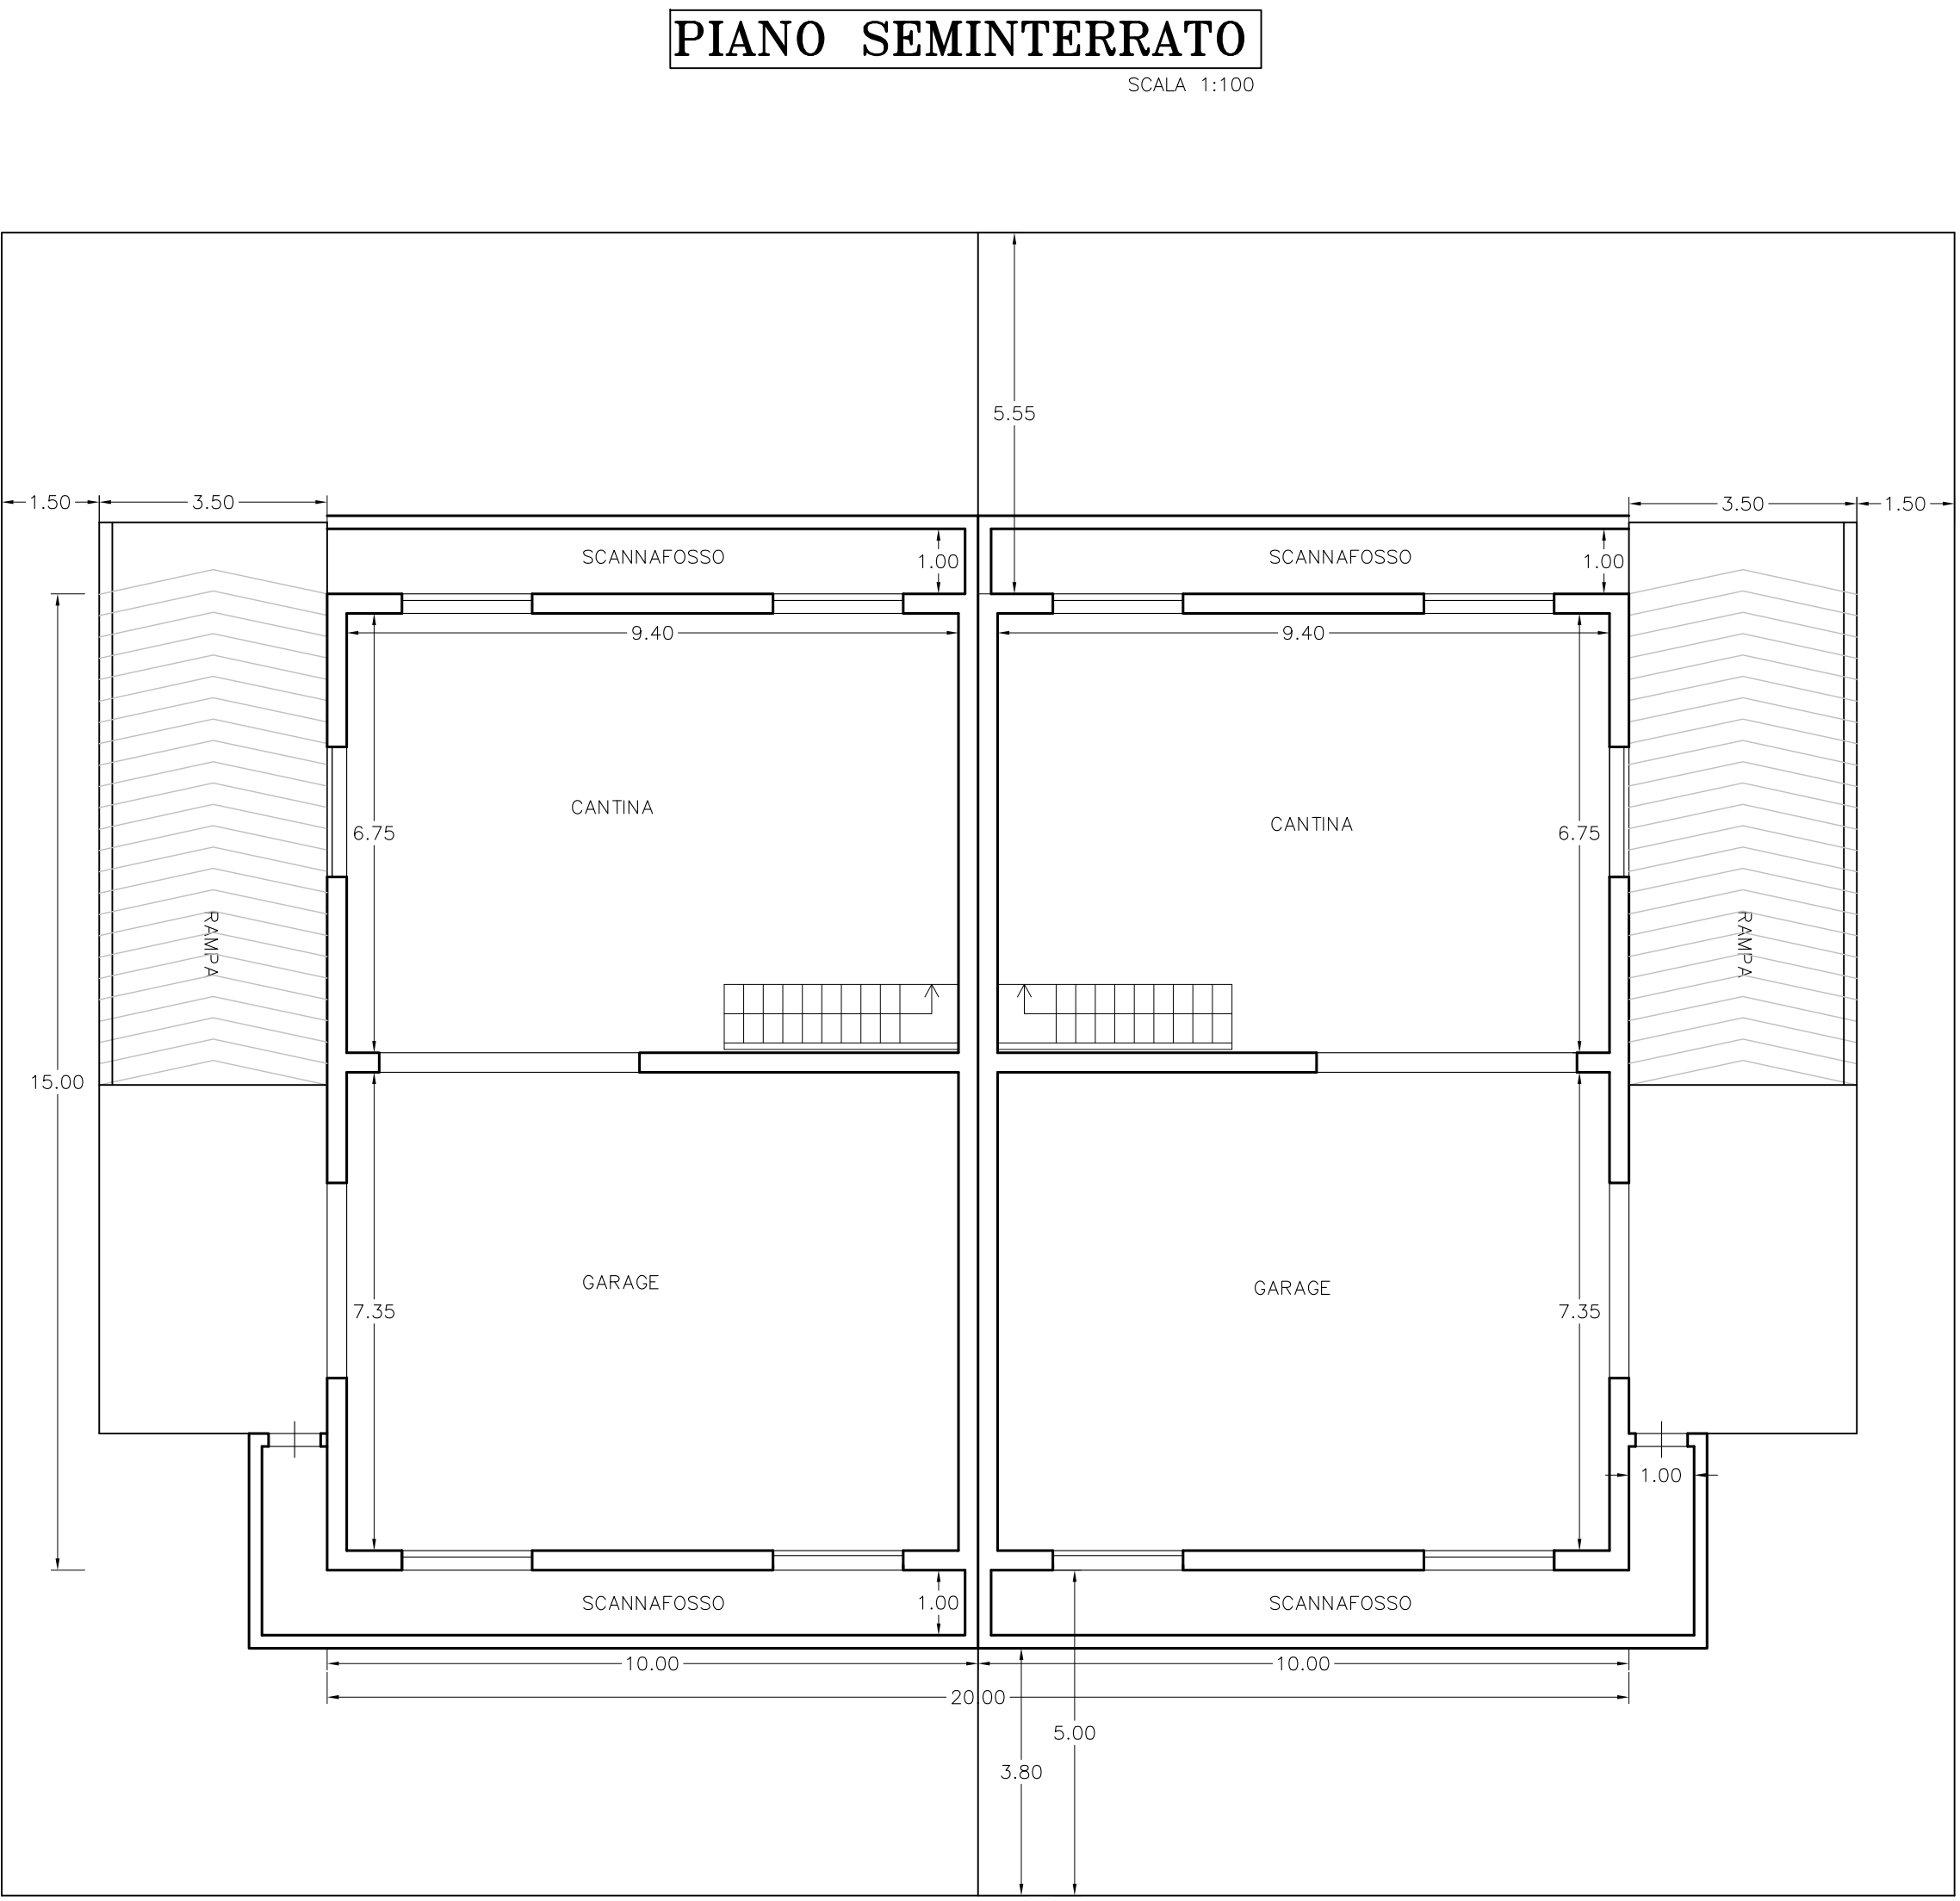

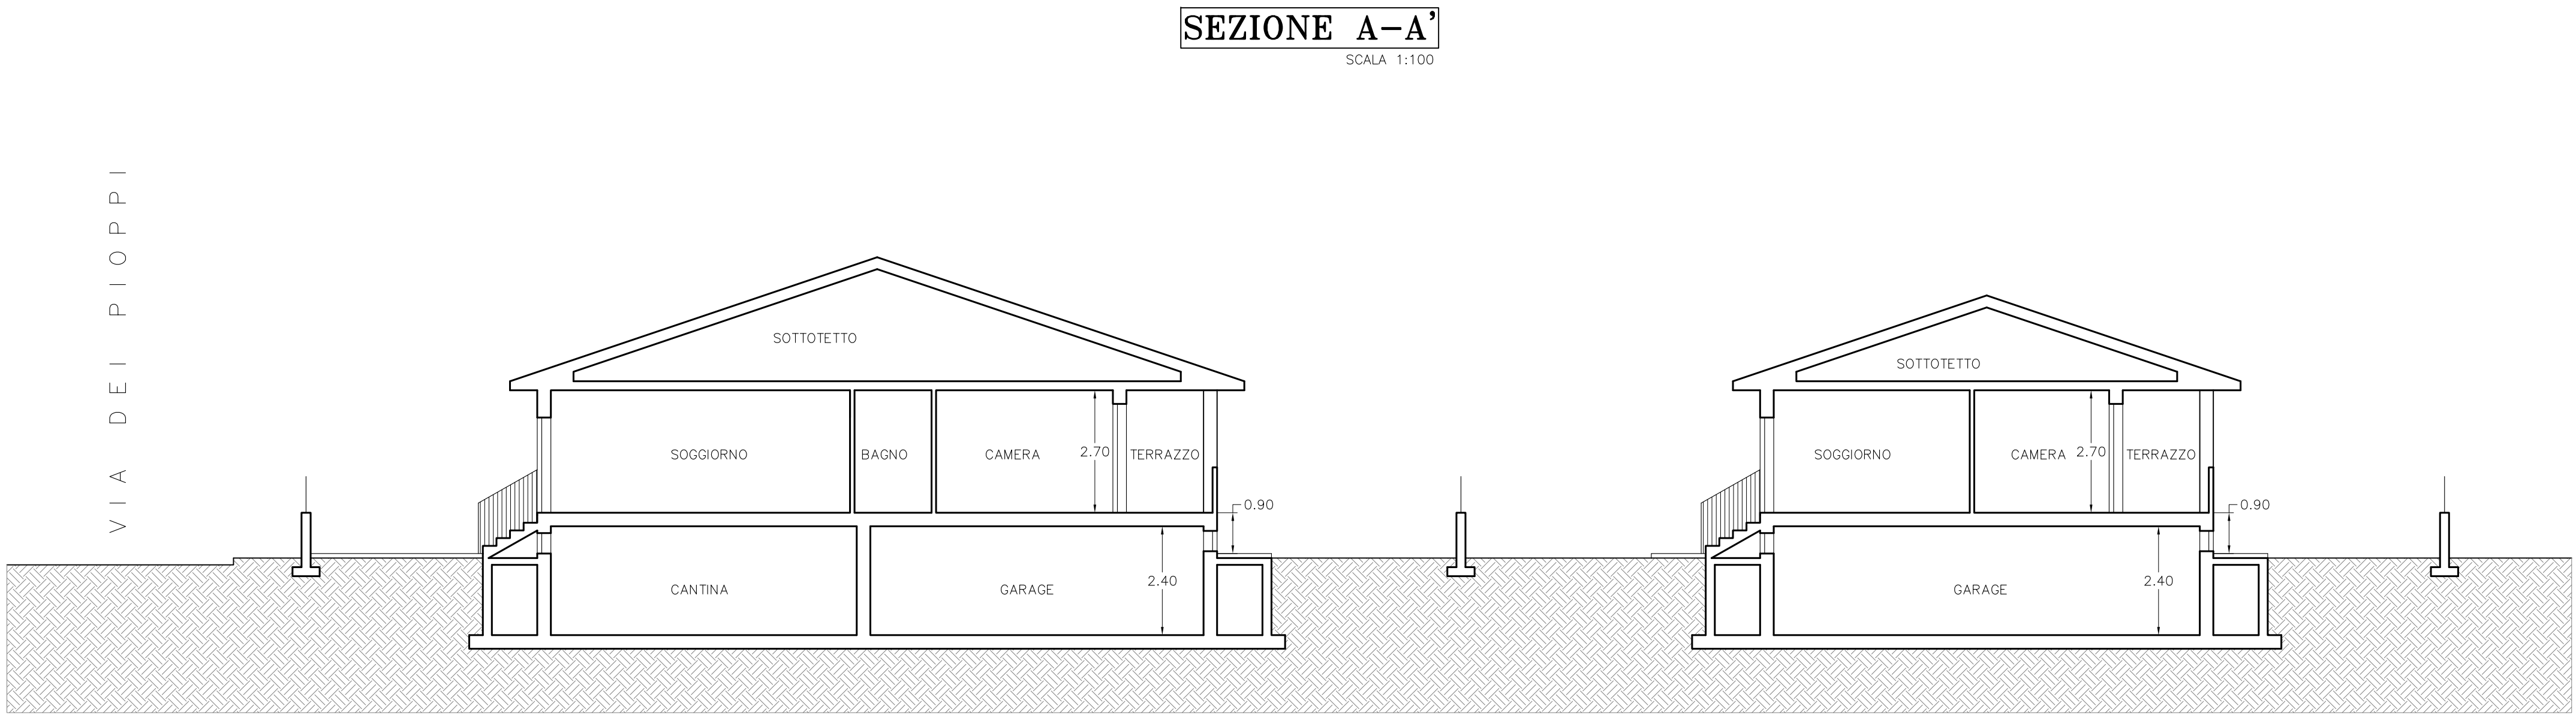

COMUNE DI FOLLONICA
PROVINCIA DI GROSSETO

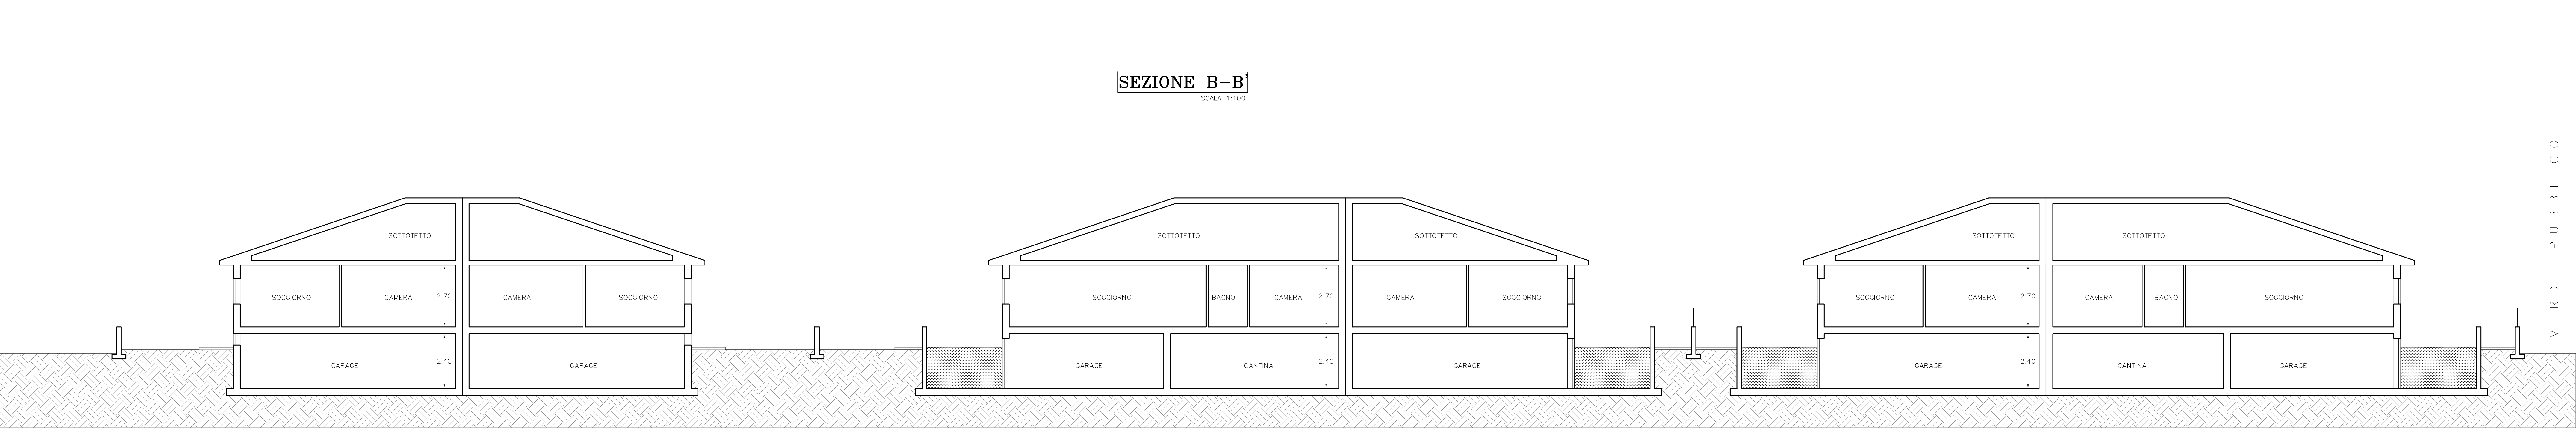

REGOLAMENTO URBANISTICO
PIANO ATTUATIVO AREA CP18
L.R. 03/01/2005 N. 01 art.69

Il Sindaco
ELEONORA BALDI

STAFF TECNICO INTERNO
DOMENICO MELONE
Dirigente "Settore 2 - Lavori edili e manutenzione - S.U.T."
Responsabile della Programmazione e supervisione generale del progetto
STEFANO MUGNAINI
Funzionario "Settore 2 - Lavori edili e manutenzione - S.U.T."
Responsabile del progetto
FABIO TICI
A.P. "Settore 3 - Lavori edili e manutenzione - S.U.T."
Responsabile Tecnico
ELISABETTA TRONCONI
C.T. "Settore 3 - Lavori edili e manutenzione - S.U.T."
Collaboratore Tecnico
LUIGI MADEO
Dirigente "Settore 4 - Lavori Pubblici"
ALESSANDRO ROMAGNOLI
Funzionario "Settore 4 - Lavori Pubblici"

STAFF TECNICO ESTERNO
FABRIZIO FANCILLETTI
Geologo incaricato indagini geologiche
MASSIMILIANO CINOTTI
Geometra incaricato redazione grafica CAD

GARANTE DELLA COMUNICAZIONE
D.ssa GEMMA MAURI

TAV. 2

SEZIONI E PROFILI
MODIFICATA A SEGUITO NOTA REGIONE TOSCANA

Follonica, Aprile 2012

Scala 1:100