


- LEGENDA**
- PERIMETRO COMPARTO TR9
  - AREA PIME
  - AREA PIE
  - FASCIA DI RISPETTO FERROVIA
  - FASCIA DI RISPETTO STRADA PROVINCIALE
  - Lettera a) AREE TUTELATE - I SISTEMI COSTIERI
  - Lettera c) AREE TUTELATE - I FIUMI, I TORRENTI, I CORSI D'ACQUA
  - Lettera g) AREE TUTELATE - I TERRITORI COPERTI DA FORESTE E DA BOSCHI
  - IMMOBILI ED AREE DI NOTEVOLE INTERESSE PUBBLICO
  - VINCOLO 250-1962 DM

COMUNE DI FOLLONICA

PIANO DI LOTTIZZAZIONE  
AREA DI TRASFORMAZIONE TR9  
VIA ISOLE EOLIE

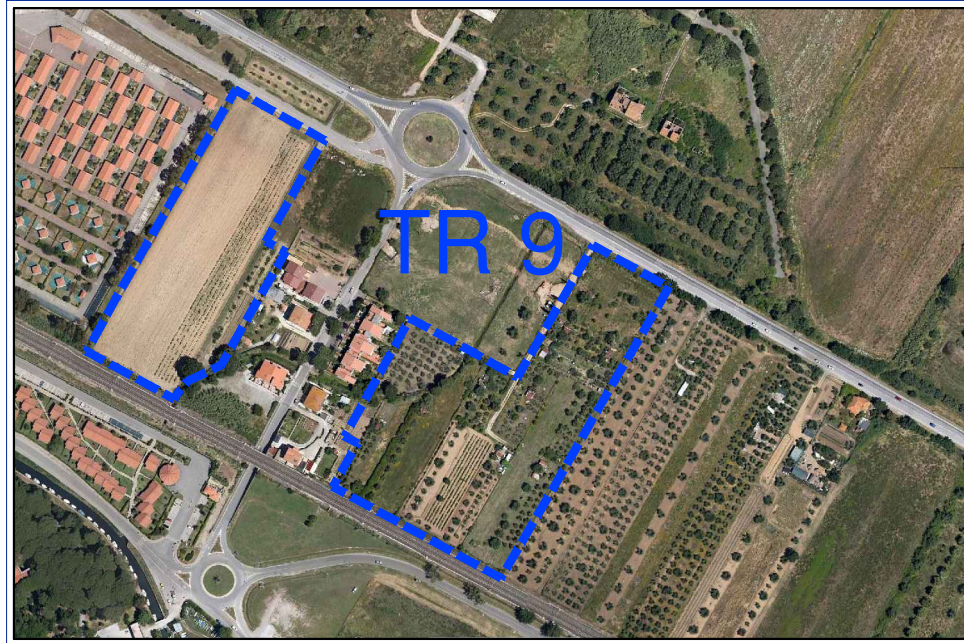

PROGETTISTA: **arch. Davide Meiattini**  
Via Garibaldi 7/A 58022 Follonica - 0566 265329  
P.iva 01285140537


PROPRIETÀ: **CONSORZIO VIA ISOLE EOLIE**  
P.iva 01557100532  
Via dell'Industria 10170 - Follonica (GR)

ELABORATO:  
Planivolumetrico di progetto e sistema dei vincoli


SCALA:  
1:1000

TAVOLA  
C.4.

agg. settembre 2018

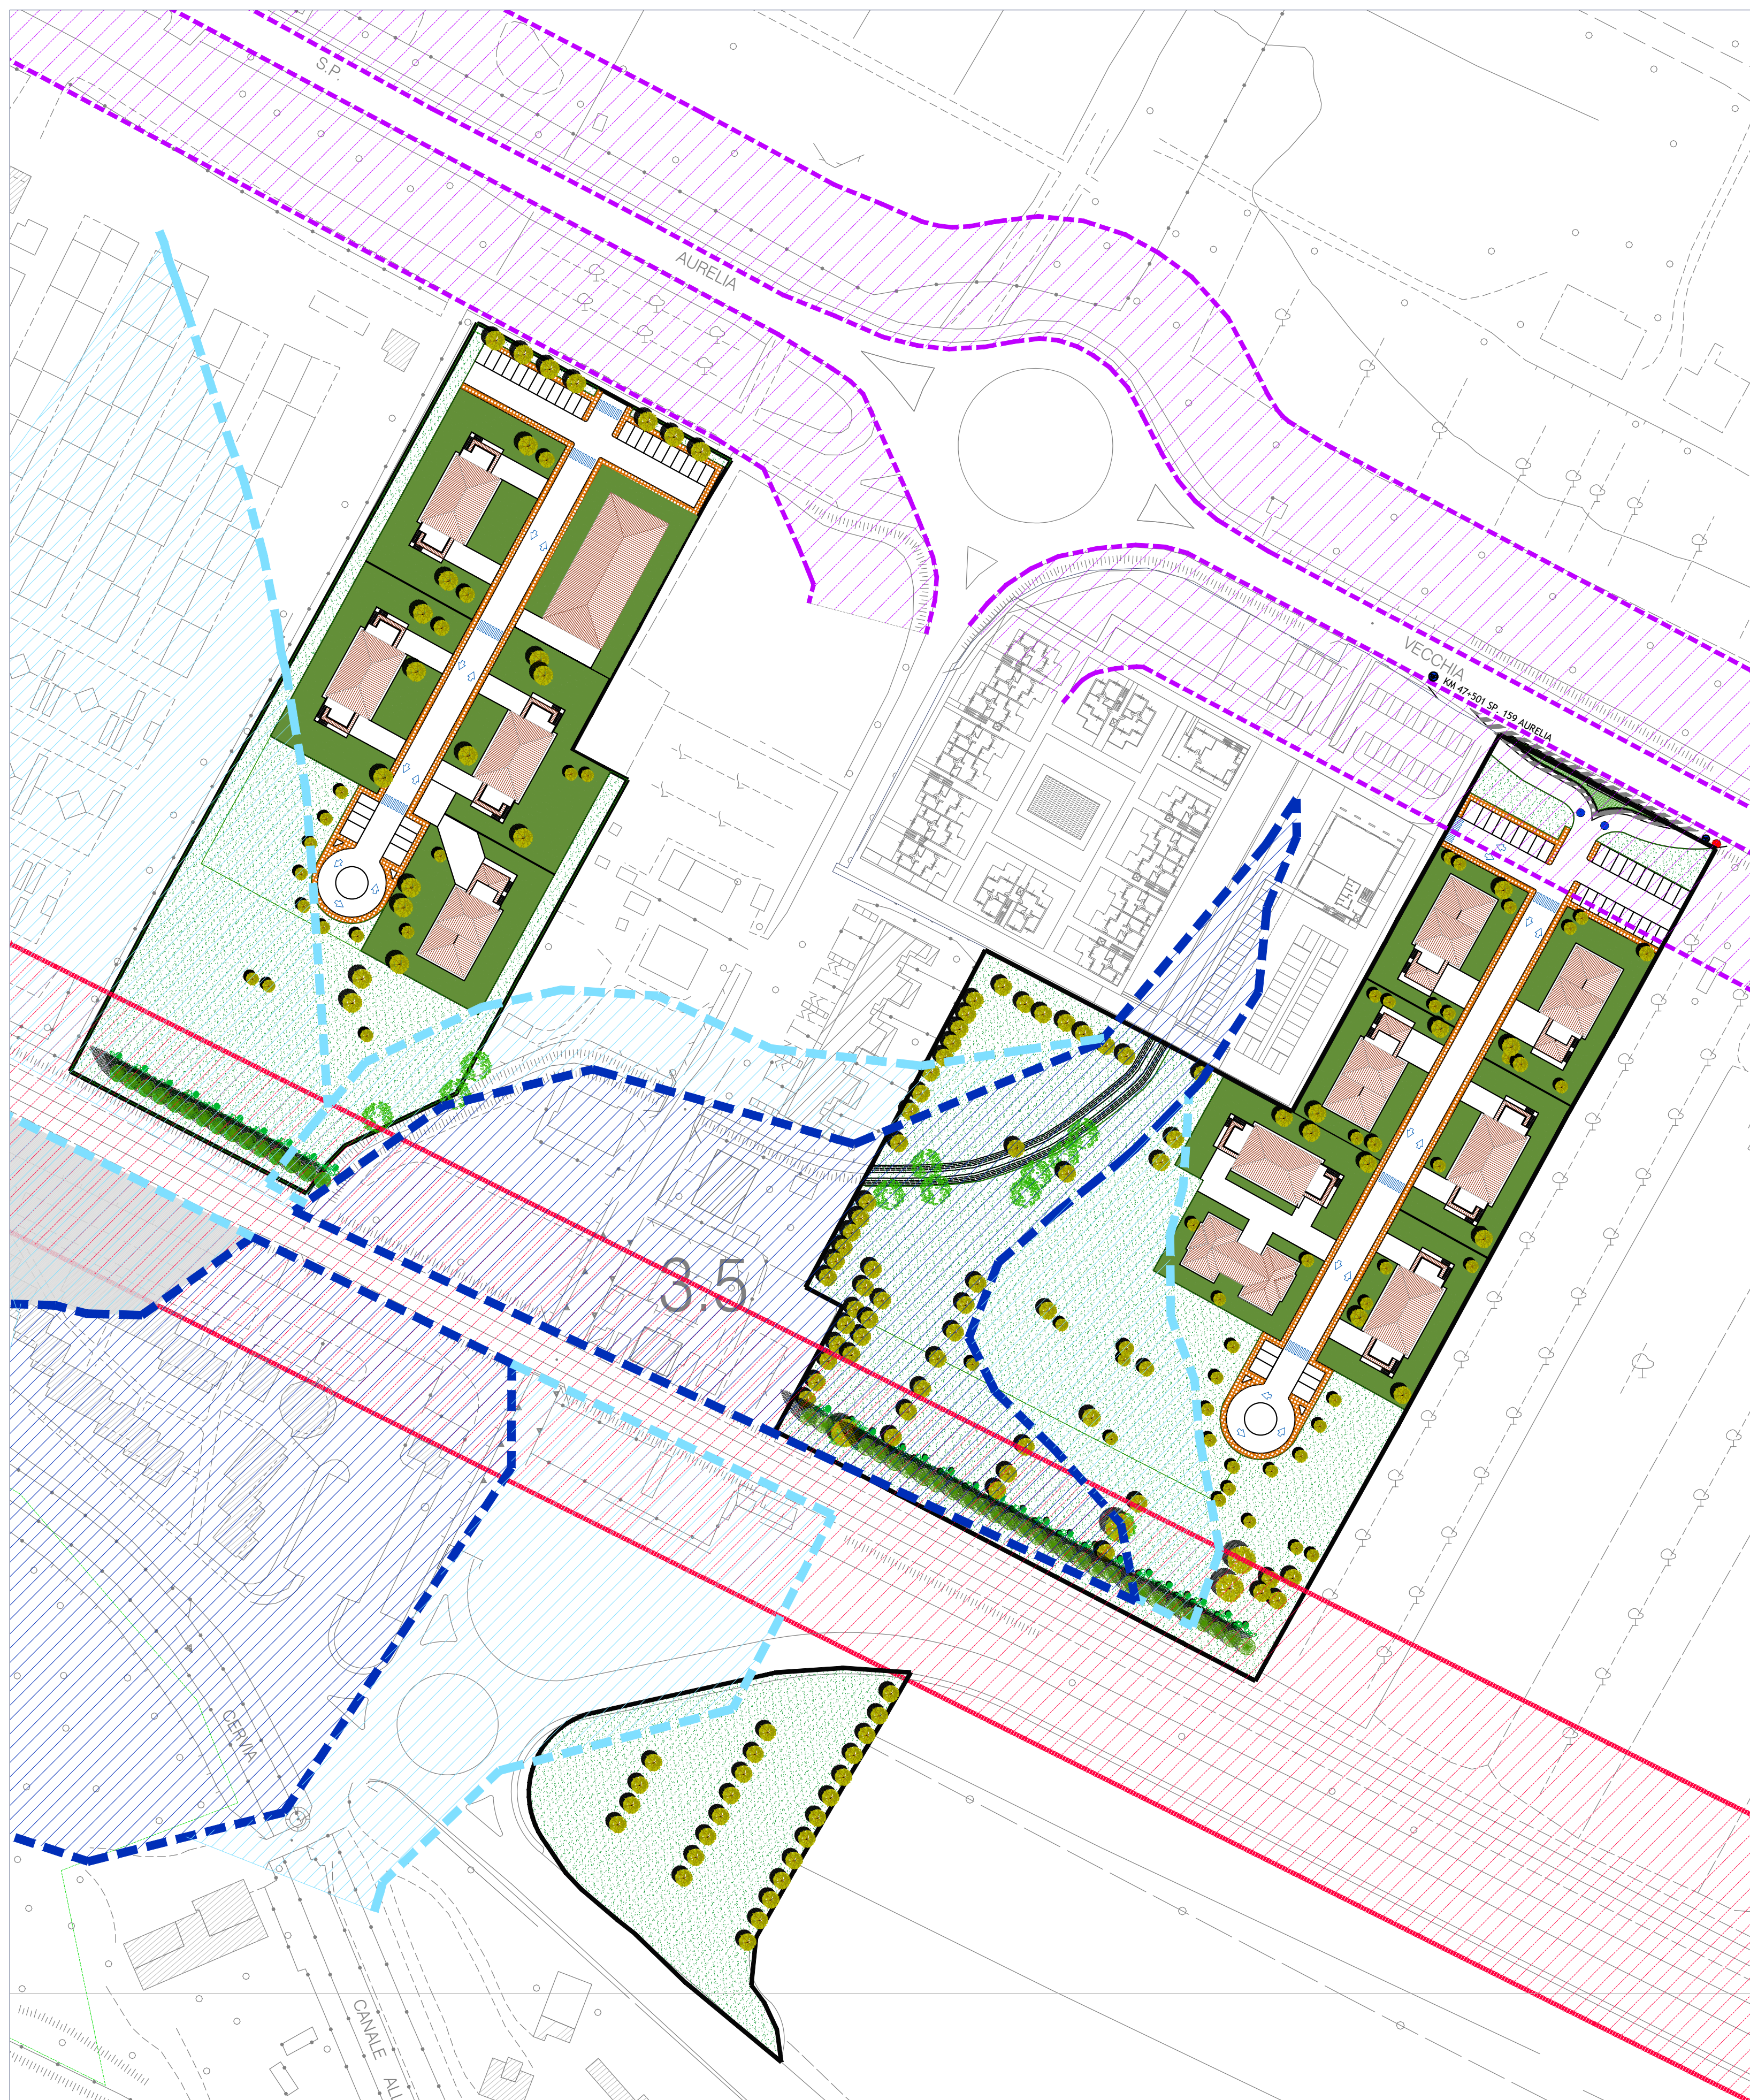

PLANIVOLUMETRICO CON FASCIE RISPETTO FERROVIA, PROVINCIALE, AREE RISCHIO ESONDAZIONE scala 1:1000

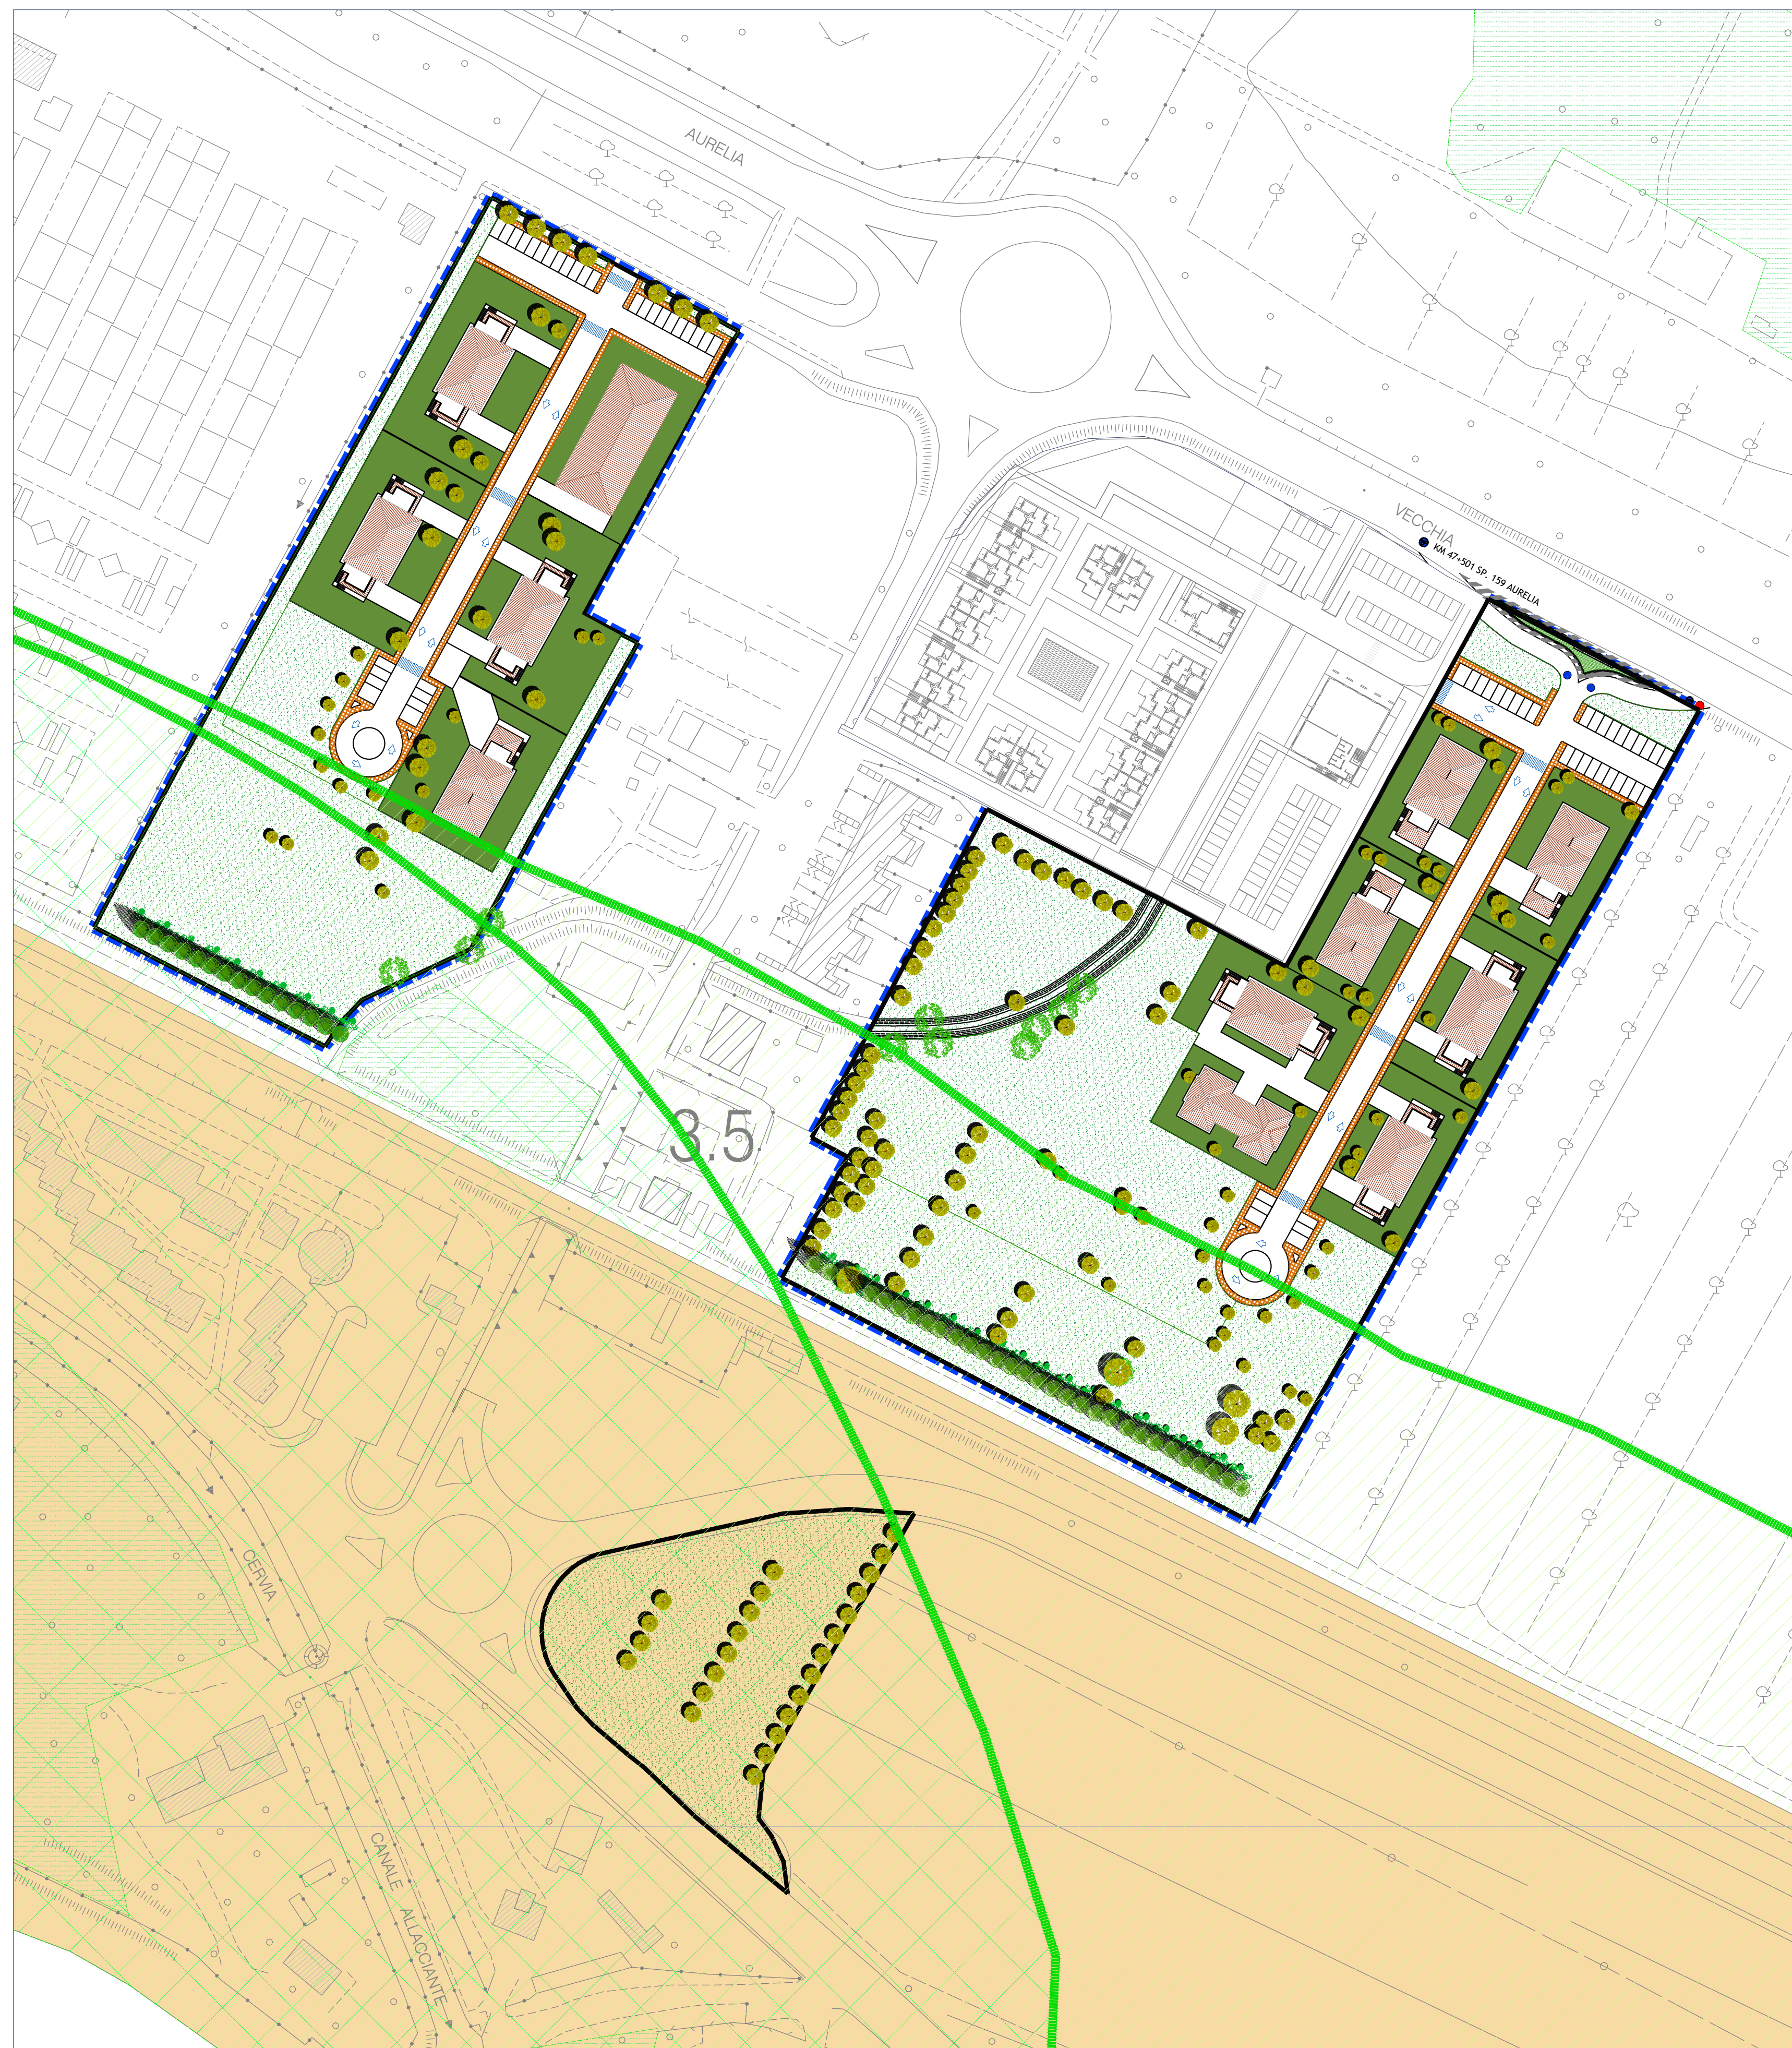

PLANIVOLUMETRICO CON VINCOLI SI TIPO AMBIENTALE scala 1:1000